

ホーローシステムキッチン 御見積書

御名前 秋田-秋田SR SK2 様

業者 様

商品名 LEMURE レミュー

作成日 2025年6月9日
プラン番号 5401A-2409-0129T
現場番号 C3313688

タカラスタANDARD株式会社
◆秋田営業所
秋田県秋田市御所野下堤2丁目1番5号
TEL 018-892-7071 / FAX 018-892-7091

◆秋田ショールーム
TEL 018-892-7081 / FAX 018-892-7090

商品
御見積金額 **¥3,343,100 (税込 ¥3,677,410)**

()内の価格は税込価格<税率10%>を表示しています。

※ 商品御見積金額には商品組付費が含まれております。
※ 給水・給湯・ガス・ダクト・電気等の接続工事は含まれておりません。

担当営業	担当アドバイザー	プラン作成者
		阿部

◆ 御見積仕様

《キッチン》

キッチン本体サイズ	フラット対面プラン 奥行105cm 259cm
天板高さ	85cm
扉カラー	スポルテッドビーチ・引手ブロンズ
キャビネットカラー	ブラック
キッチンパネル	HDタイプ:コンクリートライト
引手タイプ	レール引手タイプ
ワークトップ材質	アクリル人造大理石(ハイグレード)
カラー	シックイベージュ
水栓	ハンドシャワー水栓
食器洗い乾燥機	シンク横設置間口45cmタイプ
加熱機器	60cmハイパワーガラスコートトップガスコンロ
レンジ機器	なし
ガス種	LPG

《周辺収納》

周辺扉カラー	スポルテッドビーチ・引手ブロンズ
周辺キャビネットカラー	ブラック
キッチンパネル	なし
周辺引手タイプ	レール引手タイプ
カウンター材質	アクリル人造大理石(ハイグレード)
カラー	シックイベージュ

◆ 備考

◆ 御確認事項

No.*

御名前 秋田-秋田SR SK2

様

現場番号	C3313688	プラン番号	5401A-2409-0129T	作成日	2025/6/9
------	----------	-------	------------------	-----	----------

御見積明細 キッチン

NO	商品名	仕様	品番	数量	単価	金額
1	人造大理石ワークトップ(ハイグレード・薄型)	家事らくシンク(グレー)	Zニヴ255N TARH-G	1	474,000	474,000
2	シンクキャビネット	足元スライド [※] 、うちにもホーロートレイ、コンセント	F-RNVM105WR5(L1SGNQ	1	293,500	293,500
3	食器洗い乾燥機	引出し式(シルバー色)、深型、フル扉材タイプ	EW-45LD1MT	1	243,000	243,000
	食器洗い乾燥機用前面パネル	扉同色、深型、フル扉材用	P-DWF45LD (1SGN	1	57,000	57,000
4	調理台キャビネット	食洗設置用(深型)、足元スライド用	F-WDVY045 -5(L1SGNQ	1	59,000	59,000
5	調理台キャビネット	足元スライド(3段引出し)	F-TFVM030G-5(L1SGNQ-1	1	145,000	145,000
6	コンロ用キャビネット	足元スライド、ミキリ対応	F-KTVM075IL5(L1SGNQ-1	1	162,000	162,000
7	水栓	タッチレスハンドシャワー水栓、ブラック	KM6071ECM5TKC	1	130,000	130,000
8	ガス加熱機器(ハイパーガラスコート)	両面焼き	TAF890W-U60CK	1		
	ガス加熱機器(本体)	ブラック、オープン非接続	TAF890W-U60C P	1	186,000	186,000
	ガス加熱機器(トッププレート)	クリアパールブラック	T890-U60TP-CKN	1	37,000	37,000
9	オイルガード(ハイタイプ)		OG-G H800	1	7,000	7,000
	オイルガード(ハイタイプ)	フラット対面用、金具ブラック	OG-G [※] ザイH800(K)	1	18,000	18,000
10	引戸レールセット	フラット対面・マルチ収納対面用、ブロンズ	レールTMM255(G)	1	35,500	35,500
	引戸本体	マルチ収納対面用、扉同色	ヒキ [※] TMM128L(1SG)	1	58,000	58,000
	引戸本体	マルチ収納対面用、扉同色	ヒキ [※] TMM128R(1SG)	1	58,000	58,000
	引戸収納	フラット対面用、台輪ブラック	TMM(U)-キャビ [※] 128-5B	2	18,000	36,000
【ベースキャビネット小計】				18		1,999,000
11	レンジフード(本体)	シロココファン	FUSC-3ADN	1	62,500	62,500
	レンジフード(フード)	ブラック	SVRA-902TFADLN(K)	1	71,000	71,000
	レンジフード(ダクトカバー)	ブラック	DKLA-SVRA(K)	1	18,500	18,500
	レンジフード別売部品	レンジフード横壁取付金具	SVRAカバー [※] ツツケカナグ	1	1,000	1,000
12	リモコン		RHリモコン-2	1	2,000	2,000
13	エンドパネル	奥行105cm対面(薄天板)・フル引戸収納(薄天板)用	EP-TMU-85 (L1SG)	1	62,500	62,500
14	間仕切り名人(デラックスタイプ)	ASタイプ	MGマジキリAS240-420	2	5,000	10,000
15	かくせるホーローボックス	間口73cm用	ヒラウラHS- 73N	1	7,000	7,000
16	まな板	家事らくシンク用	マナイタVAE	1	8,500	8,500
17	水切り	家事らくシンク用	ミス [※] キリVAE	1	9,000	9,000
18	水切りプレート	家事らくシンク用	ミス [※] キリプレートVAE	1	6,000	6,000
19	前台輪カバー		P-DC105 -5(K)	1	4,000	4,000
20	前台輪カバー		P-DC075 -5(K)	1	3,500	3,500

御名前 秋田-秋田SR SK2

様

現場番号	C3313688	プラン番号	5401A-2409-0129T	作成日	2025/6/9
------	----------	-------	------------------	-----	----------

御見積明細 キッチン

NO	商品名	仕様	品番	数量	単価	金額
21	前台輪カバー		P-DC073 -5(K)	1	3,500	3,500
22	施工部材		シリコン(ブラック)	1	1,000	1,000
23	施工部材		シリコン(グレー)	1	1,000	1,000
キッチン合計				35		¥2,270,000

御見積明細 周辺収納

NO	商品名	仕様	品番	数量	単価	金額
24	調理台キャビネット	スタイリッシュタイプ、ハイカウンター、開き扉(2段内引出)	F-HLTL075 -5(L1SGNQ	1	148,500	148,500
25	調理台キャビネット	スタイリッシュタイプ、ハイカウンター、開き扉(ゴミ箱スペース付)	F-HMTL090 -5(L1SGNQ	1	132,000	132,000
26	トールユニット上台	奥行45cm、開き扉タイプ、耐震ラッチ付	O-UF L090 -P(L1SGNQ	1	123,000	123,000
27	トールユニット下台	奥行45cm、開き扉(2段内引出)タイプ	O-DLTL090 -5(L1SGNQ	1	153,500	153,500
28	カウンターユニット用カウンター	奥行45cm、人造大理石(ハイグレード)、シックイページュ	C-ニP165Nウ(Z)-G	1	109,500	109,500
29	エンドパネル	スタイリッシュタイプ用	EP-OUF (L1SGN	2	24,500	49,000
30	エンドパネル	奥行45cmハイカウンター用	EP-NIG-85 (L1SGN	2	23,000	46,000
31	エンドパネル	奥行45cmハイカウンター(薄天板)用	EP-NIU-85 (L1SGN	1	23,000	23,000
32	施工部材		シリコン(グレー)	1	1,000	1,000
周辺収納合計				11		¥785,500

御見積明細 キッチンパネル

NO	商品名	仕様	品番	数量	単価	金額
1	ホーローキッチンパネルHDタイプ	フロントパネル120、コンクリートライト	PZFN-120 (QCG)	2	16,800	33,600
2	KP用エッジセット	樹脂製、グレー	KPエッジセットJ (PG)-2	1	2,800	2,800
3	パネル施工キット	シリコン色(グレー)	パネルセコウキットS(G)-1	1	5,700	5,700
キッチンパネル合計				4		¥42,100

商品総合計				50		¥3,097,600
-------	--	--	--	----	--	------------

御名前 秋田-秋田SR SK2 様

現場番号	C3313688	プラン番号	5401A-2409-0129T	作成日	2025/6/9
------	----------	-------	------------------	-----	----------

商品組付費		数量	金額
1	本体組付費	1	211,500
2	キッチンパネル組付費	1	34,000
商品組付費合計			¥245,500

商品御見積金額	¥3,343,100
---------	------------



- ※ 御見積明細の価格には消費税は含まれておりません。別途消費税が必要となります。
- ※ 商品組付費には配送・搬入・商品組付等の費用を含んでいます。
- ※ 商品組付費は現場の状況により変動する事があります。
又、給水・給湯・ガス・ダクト・電気等の接続工事は含まれておりません。

■必ずご確認ください。





- ・天井高さ、吊戸棚・レンジフード取付高さをご確認ください。
- ・◀ ▶内寸法は参考寸法です。
- ・ハイグレード人天・クォーツ天板の場合、実際の天板高さは+2mmになります。

■表示記号について

- ・KP：キッチンパネル
- ・▽：設置基準線

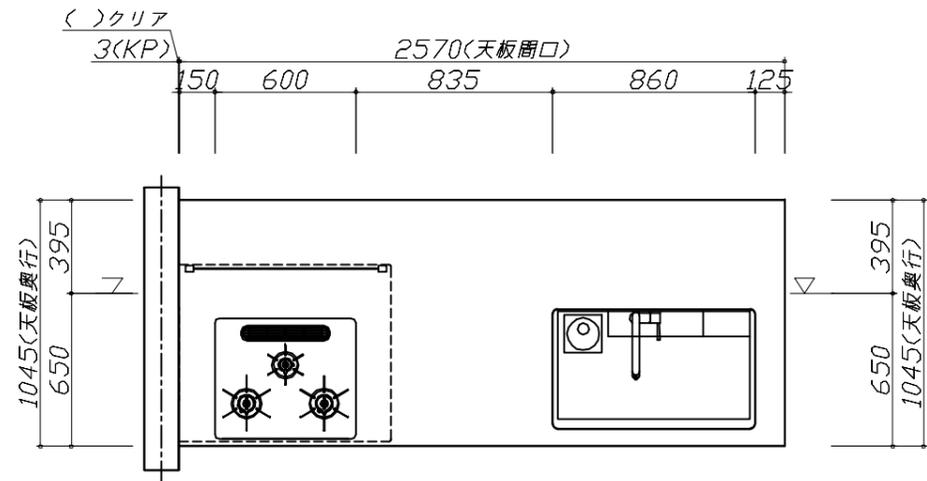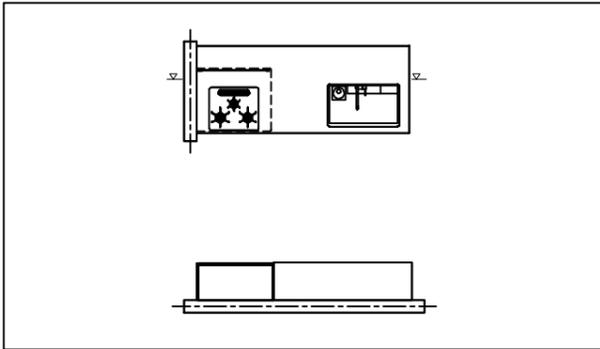

- 必ずご確認ください。
 - ・天井高さ、吊戸棚・レンジフード取付高さをご確認ください。
 - ・《 》内寸法は参考寸法です。
 - ・ハイグレード人大・クォーツ天板の場合、実際の天板高さは+2mmになります。
- 表示記号について
 - ・KP：キッチンパネル
 - ・▽：設置基準線

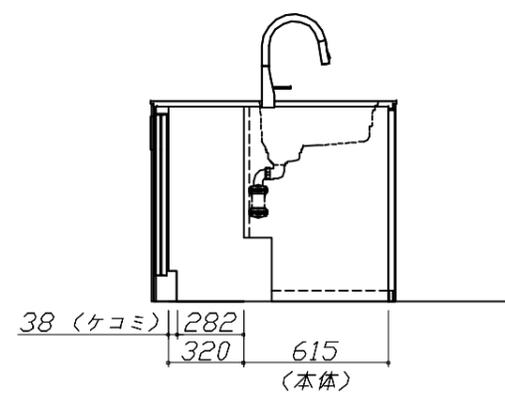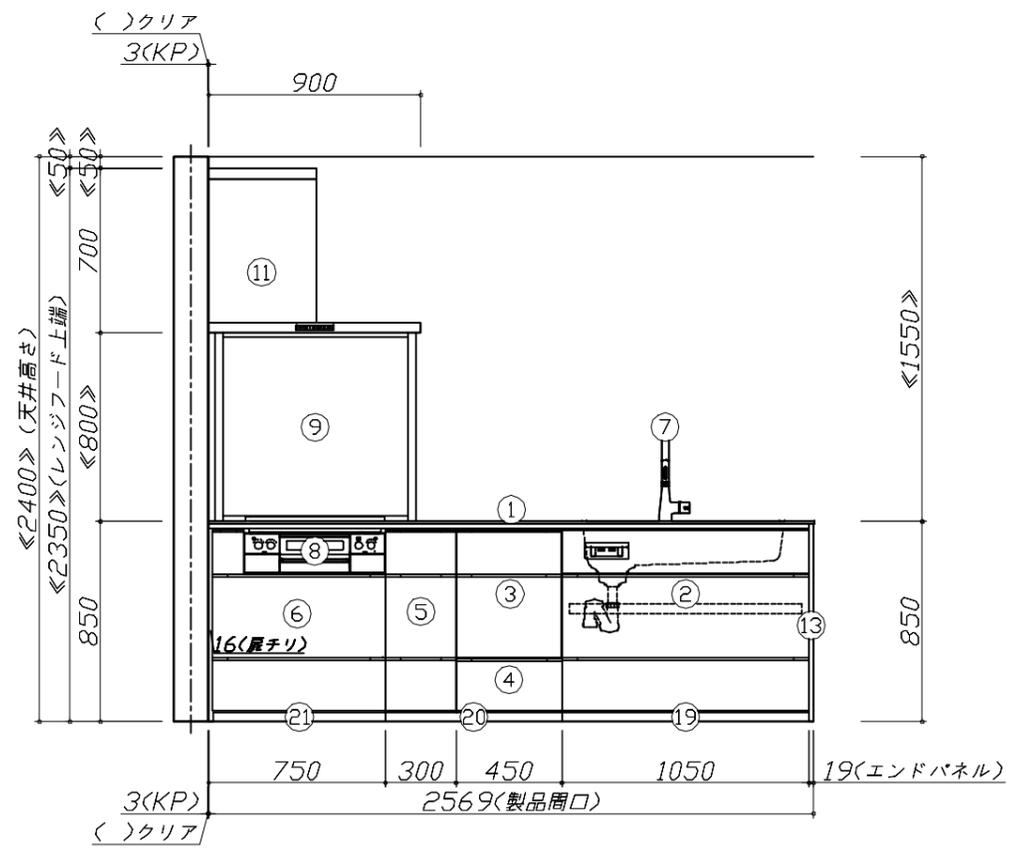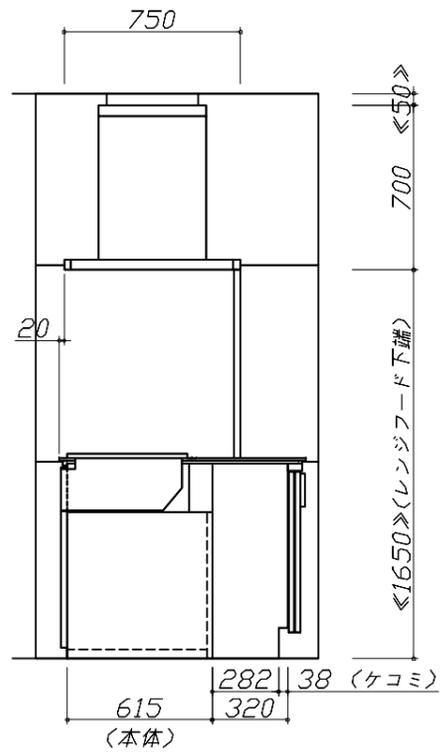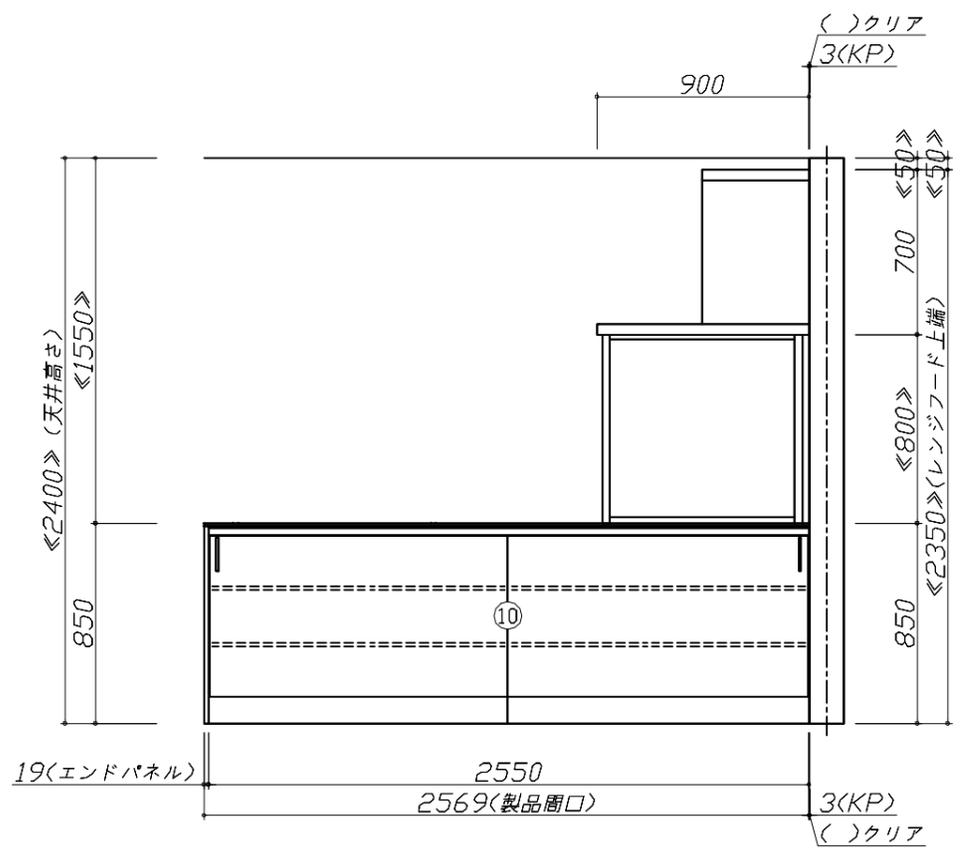

Takara standard
タカラスタンダード株式会社






現場名称： 秋田-秋田SR SK2様邸
現場番号： C3313688
秋田営業所

ホーローシステムキッチン LEMURE レミュー
プラン番号： 5401A-2409-0129T
担当営業：

姿図 2 縮尺： 1 / 30
作成日： 2025年6月9日
担当アドバイザー：

縮尺：A3サイズ等倍

- 必ずご確認ください。
 - ・天井高さ、吊戸棚・レンジフード取付高さをご確認ください。
 - ・《 》内寸法は参考寸法です。
 - ・ハイグレード人天・クォーツ天板の場合、実際の天板高さは+2mmになります。
- 表示記号について
 - ・KP：キッチンパネル
 - ・▽：設置基準線

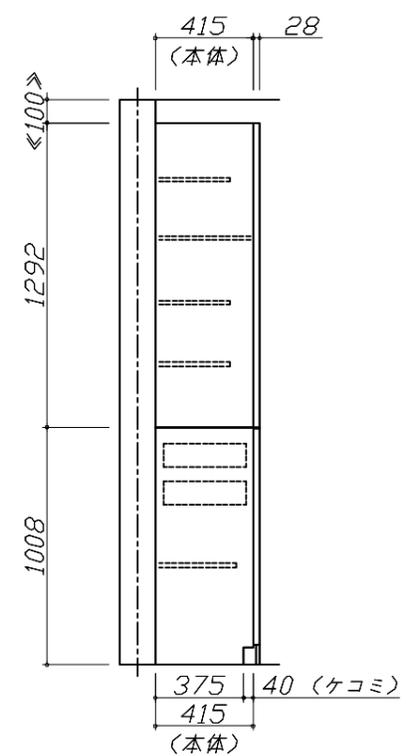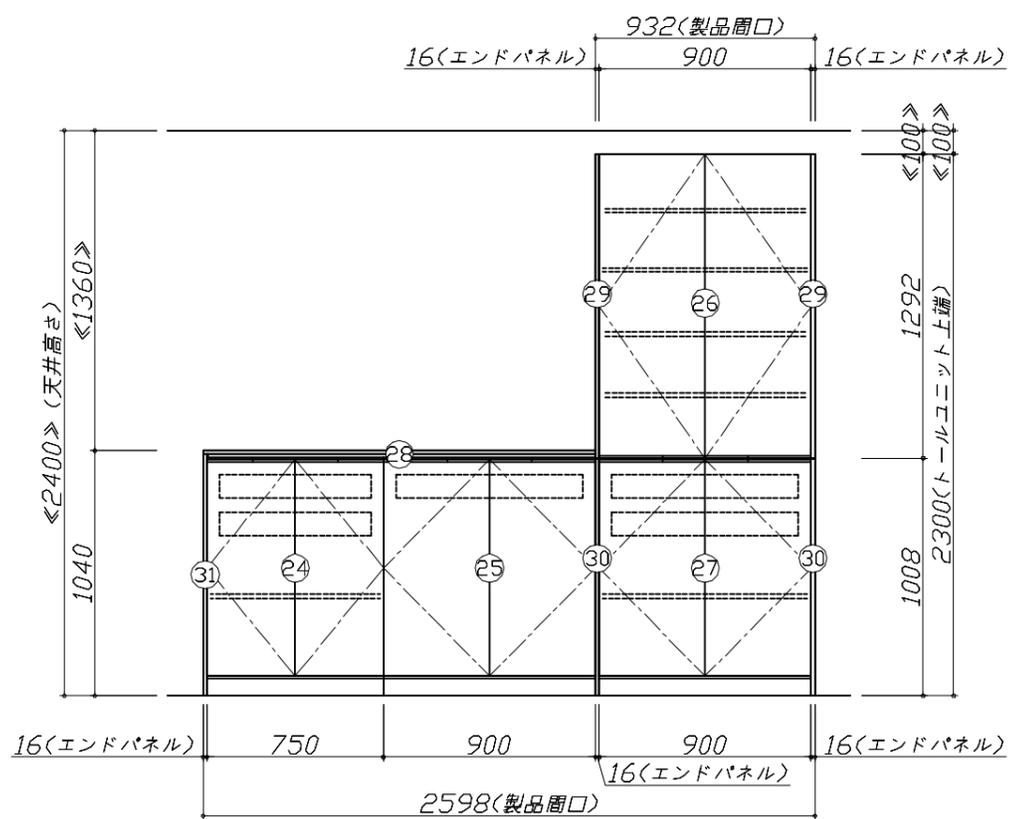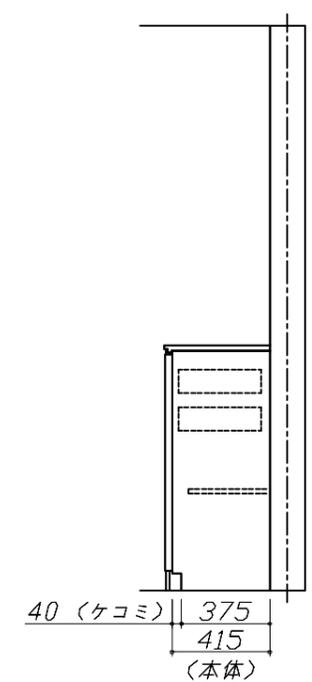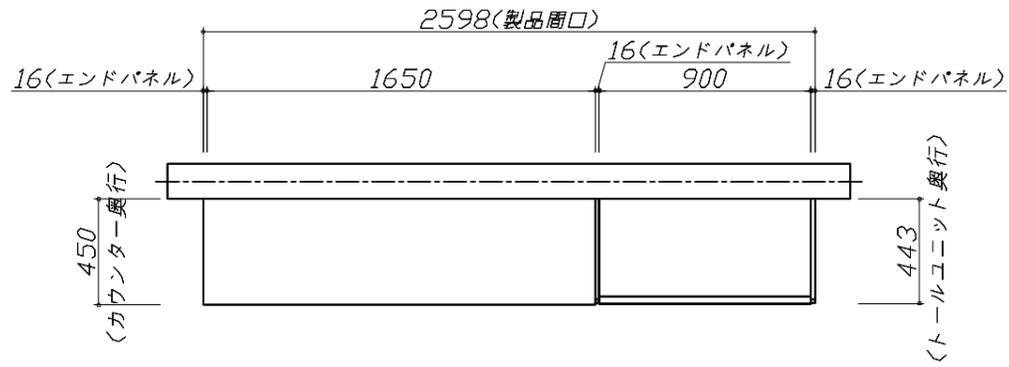
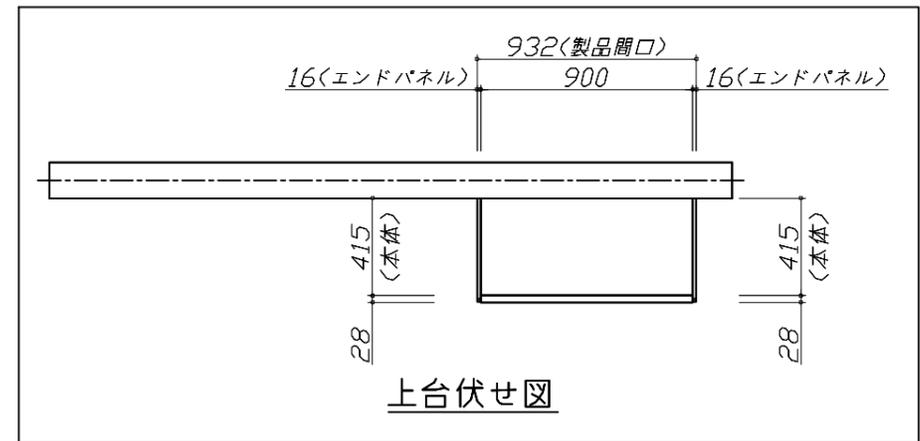


Takara standard
タカラスタンダード株式会社

現場名称： 秋田-秋田SR SK2様邸
現場番号： C3313688
秋田営業所

ホーローシステムキッチン LEMURE レミュー
プラン番号： 5401A-2409-0129T
担当営業：

姿図 3 縮尺： 1 / 30
作成日： 2025年6月9日
担当アドバイザー：

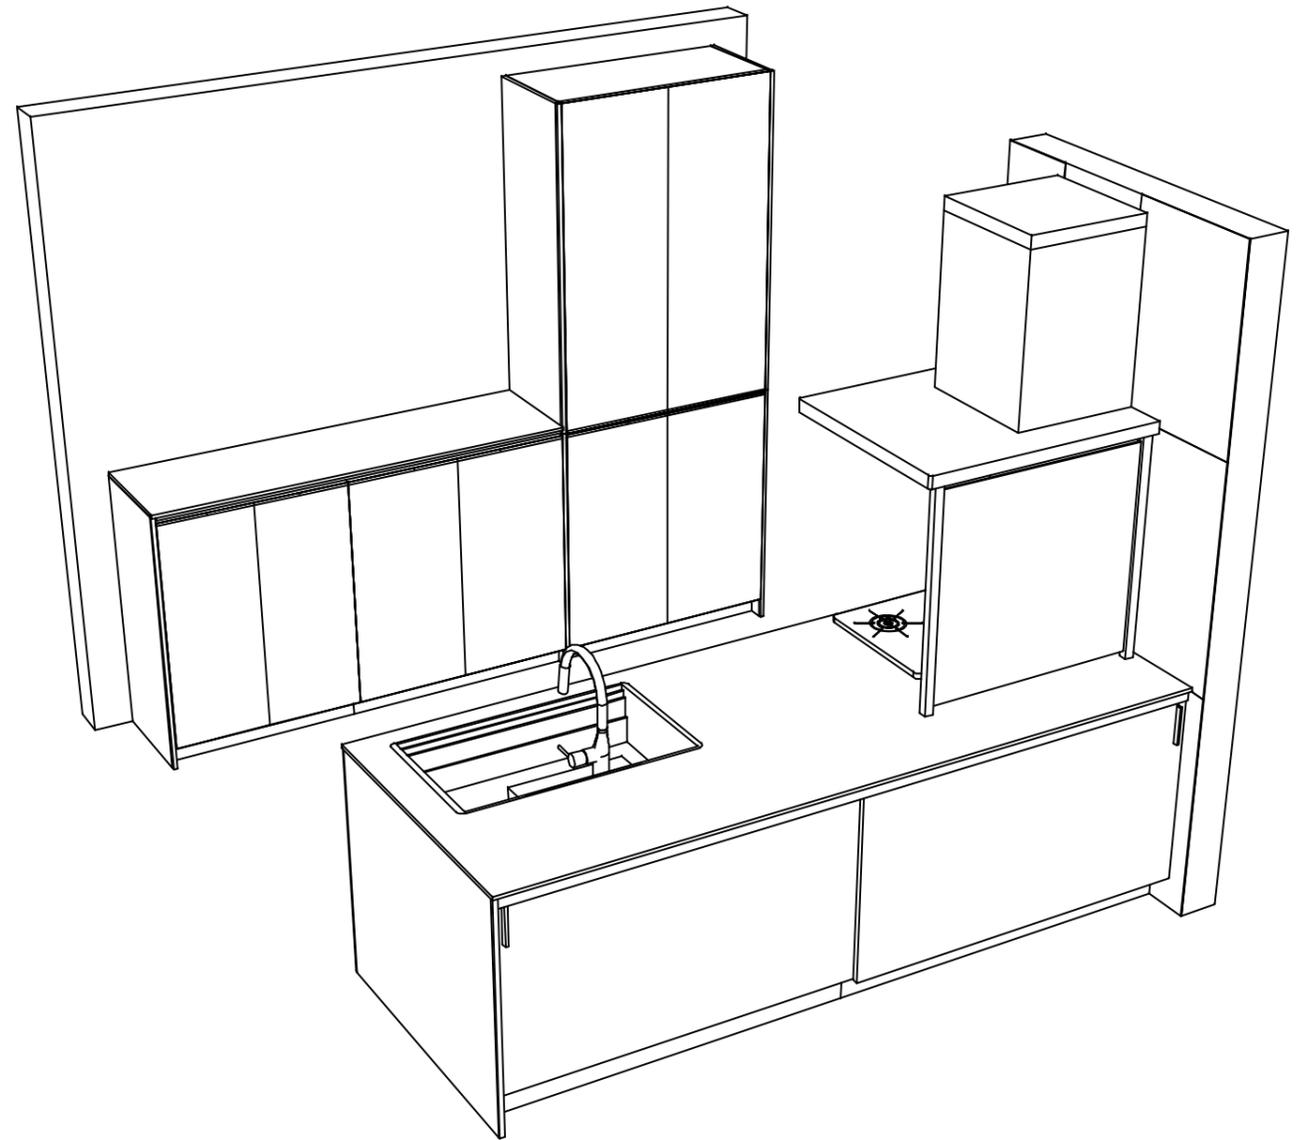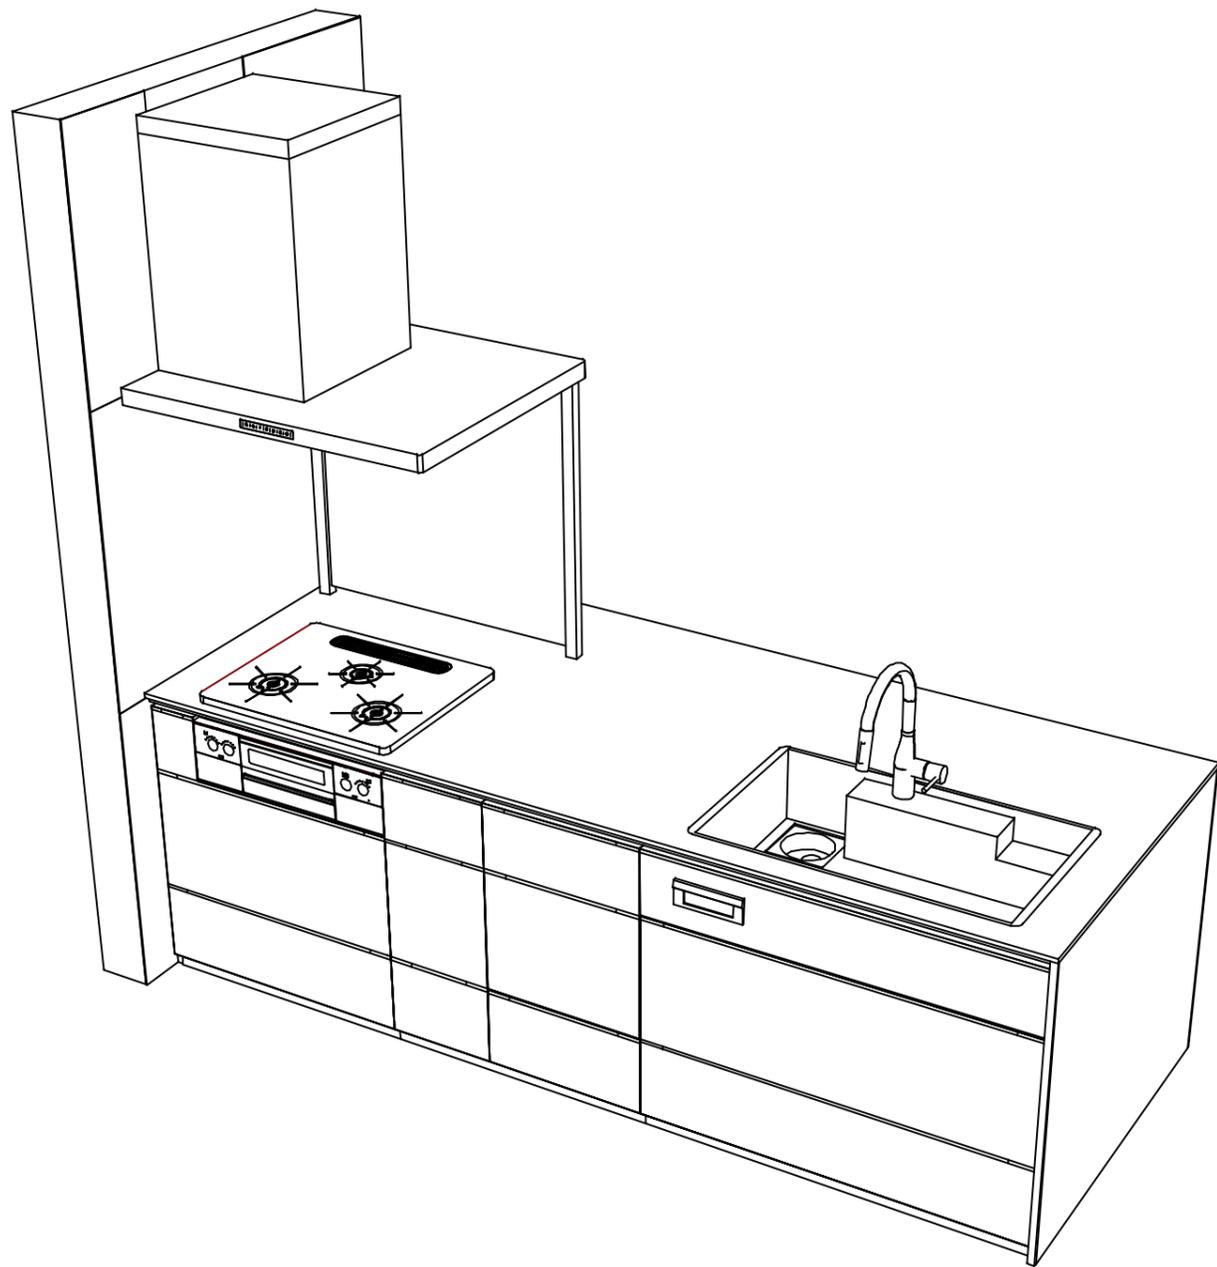

Takara standard
 タカラスタンダード株式会社

現場名称： 秋田-秋田SR SK2様邸
 現場番号： C3313688
 秋田営業所

ホーローシステムキッチン LEMURE レミュー
 プラン番号： 5401A-2409-0129T
 担当営業：

姿図 4 縮尺： 1 / 30
 作成日： 2025年6月9日
 担当アドバイザー：

縮尺：A3サイズ等倍

■商品仕様概要

商品仕様	商品シリーズ	ホーローシステムキッチン LEMURE レミュー		
	タイプ	足元スライドタイプ		
	扉カラー	スチール・ビーズ・引手アース		
	引手種類	レール引手タイプ		
	天板形状・周口	フラット対面タイプ 奥行105cm 259cm		
	奥行	65cm		
	天板高さ	85cm		
	キッチンパネル	有		
	キッチンパネルカラー	HDタイプ：エナメルコート		
見切り・エッジ材	樹脂製			

■商品仕様書（キッチン側）


品目	仕様			備考	
天板	材質	アクリル人造大理石	色 シックイページュ		
	シンク	アクリル人造大理石シンク（家事らく）	色 グレー		
	部品	-			
		スチールVAE			
		スチールVAE			
ステンレスVAE					
下台	本体	ホーロー製	色 ブラック		
	底板	ホーロー製		*一部木製を使用する箇所あり	
	引出し	ホーロー製		*一部木製を使用する箇所あり	
	レール・丁番	ソフトクローズレール			
	部品(標準)	引出用サイドカバー、かくせるホーローボックス			
	部品(オプション)	うちにもホーロートレイ			
設備仕様（下台）	水栓1	KM6071ECM5TKC			
	水栓2	-			
	食器洗い乾燥機	EW-45LD1MT	色 シルバー	125V-15A・アース端子付コンセント	
	加熱機器(本体)	TAF890W-U60CK	色 ブラック		
	加熱機器(トッププレート)	ハイパーガラスコートトップ	色 クリアパールブラック		
レンジフード	加熱機器(レンジ)	-			
	本体	-			
	耐震ラッチ	-			
吊戸棚	部品	-			
	品名	SVRA-902TFADLN(K)	色 ブラック	125V-15A (2芯コンセント)	
レンジフード	ファン仕様	シロココファン（排気タイプ）			
	部品	-			
		-			
		SVRAかまぼこ型、RH1Eコー2			
設備仕様（上台）	照明ユニット	-			
	アイラック	-			
	電動昇降吊戸棚	-			
	昇降棚	-			
エンドパネル	材質	ホーロー製	色 スポルテッドビーチ		
		-			
		-			
		-			
天井幕板	品名	-			

■商品仕様書（周辺収納側）

品目	仕様			備考
周辺仕様	周辺扉カラー	スチール・ビーズ・引手アース		
	周辺引手タイプ	レール引手タイプ		
	キッチンパネル	なし		
ツールユニット	本体	木製	色 ブラック	
	底板	木製		
	引出し	ホーロー製		
	レール	ソフトクローズレール		
	丁番	標準		
	耐震ラッチ	有		
カウンターユニット	部品	棚板		
	本体	-		
	底板	-		
	レール	-		
家電収納	丁番	-		
	本体	-		
周辺カウンター	部品	-		
	材質	アクリル人造大理石(ハイグレード)	色 シックイページュ	
吊戸棚	本体	-		
	耐震ラッチ	-		
	部品	-		
設備仕様（上台）	アイラック	-		
エンドパネル	材質	ホーロー製	色 スポルテッドビーチ	
		-		
天井幕板	品名	-		

基本工事区分について

本説明書は、キッチンの本体組立・設置と関連工事（建設工事）である 大工工事、電気工事、ガス配管工事、管工事（給排水）などと区別して説明しています。
 建設工事は関連する法令・規定に従って法的有資格者による工事が必要になります。
 流通業者様からの発注で下請けとして本体の「取付・設置」を行う場合は、建設工事部分とキッチン本体「取付・設置」を区別して行ってください。
 設置前工事、設置後工事の一部でも含む場合は、建設工事となります。

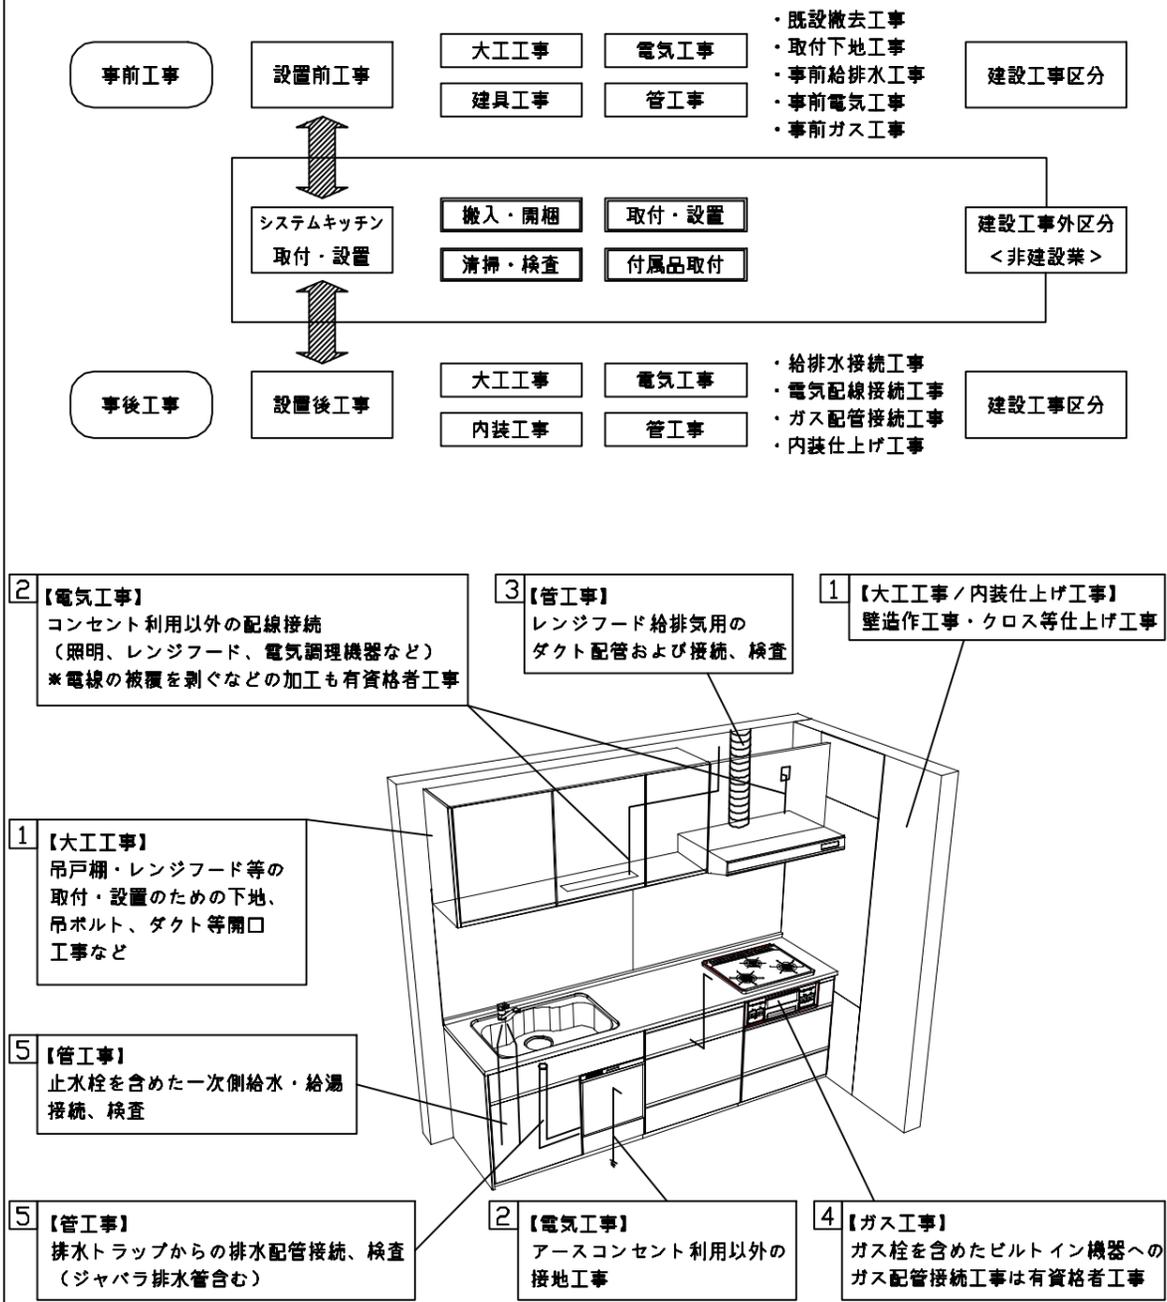

■システムキッチン 工事区分


参考：キッチン・バス工業会『工事区分ガイドライン』

工事区分	部位 (図)	業種区分	作業名称(区分)	建設工事		建設工事外		作業内容	
				大工 工事	管 工事	電気 工事	設備・ ガス機器 設置		キ ッ チ ン 取 付
設置前工事	1 3	大工 管	外壁の開口工事	○	○			レンジフードのダクト用の建築壁の穴あけ工事	
			建築壁の下地処理工事	○				ウォールキャビネット等の取付のための壁下地処理工事	
			幕板取付壁下地処理工事	○				天井・壁等の幕板等取付のための下地処理工事	
			アンカー、吊ボルト工事	○				吊戸棚、レンジフード等のアンカー、吊ボルト工事	
			換気機器用ダクトの関連工事		○	○		建築物の事前ダクト配管等の工事	
	2	電気	キッチンパネル下地処理工事	○				キッチンパネルを貼るための建築壁の下地処理工事	
			レンジフードの電気工事			○		建築の屋内配線と配線器具(コンセント)工事	
			IH調理機器の電気工事			○		IH調理機器専用の200Vの事前電気工事	
			ウォールキャビネット部分の電気工事			○		照明器具等の電気工事	
			電動昇降吊戸棚の電気工事			○		電動昇降吊戸棚の専用電源・アース工事	
4	ガス	食器洗い乾燥機の電源・アース工事			○		食器洗い乾燥機の専用電源・アース工事		
		ガス調理機器のガス配管工事		○			ガス調理機器用の事前ガス配管工事		
5	管	排水配管の立上げ工事		○			キッチン排水用の所定位置への排水配管立上げ工事		
		給水・給湯配管の立上げ工事		○			キッチン専用の所定位置への給水給湯配管立上げ工事		
		食器洗い乾燥機の給排水配管工事		○			食器洗い乾燥機用の専用給水(給湯)・排水配管工事		
システムキッチン 本体取付・設置		建設工事 外区分	キッチンパネルの取付 【注記 1】				<input type="checkbox"/>	製品を加工して建築下地へ取付	
			製品間のシリコン充填 【注記 2】				<input type="checkbox"/>	製品間の隙間を仕上げる処理作業	
			レンジフードの取付 【注記 1】				<input type="checkbox"/>	本体及び化粧パネルを取付ける作業	
			ウォールキャビネットの取付				<input type="checkbox"/>	ウォールキャビネットを取付ける作業	
			電動昇降吊戸棚の取付				<input type="checkbox"/>	電動昇降吊戸棚を取付ける作業	
			ベースキャビネット・ワークトップの取付				<input type="checkbox"/>	ベースキャビネット・ワークトップの組立・調整して設置する作業	
			排水部品の組立 【注記 3】				<input type="checkbox"/>	排水部品とシンクの組立	
			水栓類の組立・ワークトップへの取付 【注記 1】				<input type="checkbox"/>	水栓、浄水器同梱部材の組立(ワークトップへの取付)	
			ビルトイン機器の取付 【注記 1】				<input type="checkbox"/>	ビルトイン機器のキッチン本体への組込作業	
			試運転・完成検査 【注記 4】				<input type="checkbox"/>	完成後の試運転、性能確認検査	
設置後工事		2 3	ウォールキャビネット照明器具工事			○		事前配線の電源線と照明器具の接続、検査	
			電気配線器具の取付			○		スイッチ、コンセント等の電気配線工事	
			レンジフードとダクト接続工事		○			建築ダクトとレンジフードの接続、検査	
		4	ガス	その他電化機器の工事			○		電化機器と電源線、アースの接続工事
				ガス調理機器のガス配管接続工事				<input type="checkbox"/>	ガス調理機器とガス栓との接続工事(資格要)
5	管	給水・給湯配管と水栓の接続工事		○			給水・給湯の一次側と水栓の接続、検査		
		給水・給湯配管とオプション機器の接続工事		○			オプション機器と一次側給排水の接続、検査		
			建築側排水配管への接続工事		○		キッチン排水配管と建築側排水配管の接続、検査		


※【注記 1】原則、現場支給製品は支給側で取付実施とする
 ※【注記 2】当社製品間のみ実施する場合が多い。但し、現場により打合せにて作業範囲を決定する場合がある
 ※【注記 3】給排水配管の仕様や状況により、排水部品の組立作業範囲を打合せにて決定する
 ※【注記 4】製品の完成検査、試運転は、工事完成後に行う場合が多い。但し、原則、商品取付完了時に検査、試運転が可能な範囲のみキッチン設置者が実施する

- 必ずご確認ください。
 - ・天井高さ、吊戸棚・レンジフード取付高さをご確認ください。
 - ・《 》内寸法は参考寸法です。
- 設備図の見方、表示記号について
 - ・寸法はキッチンパネル厚みとクリア寸法を含んでいません。
 - ・KP：キッチンパネル
 - ・▽：設置基準線


- 必ずお読みください
- 1)以下の工事・部材は別途ご用意ください。
 - ・周囲躯体、仕上げ、取付用下地工事
 - ・ダクト工事、壁面開口、屋外化粧カバー取付等
 - ・給排水配管、電気配線、ガス配管及び接続工事
- 2)本体の取付以外の関連工事は法的有資格者による工事が必要になります。
 - ・大工工事、電気工事、ガス配管工事、管工事、建具工事等
- 3)キッチンパネルを設置する壁面下地は
 プラスターボード仕上げをお願いします。

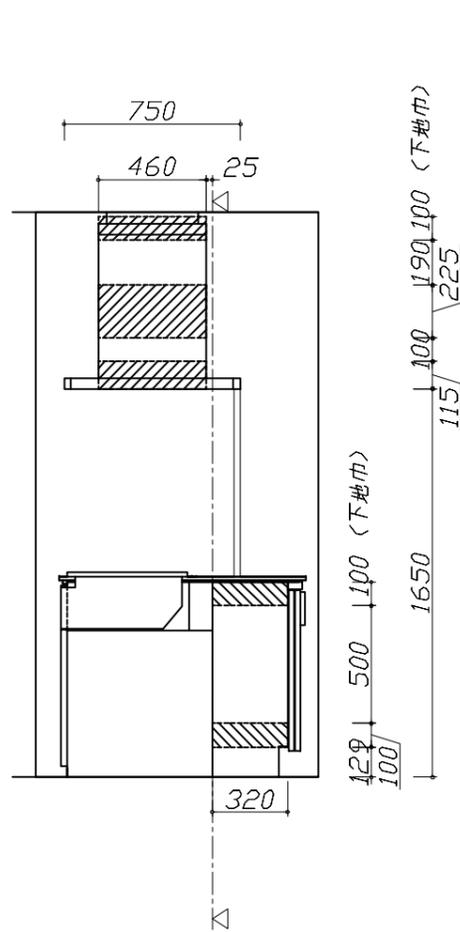

固定下地位置

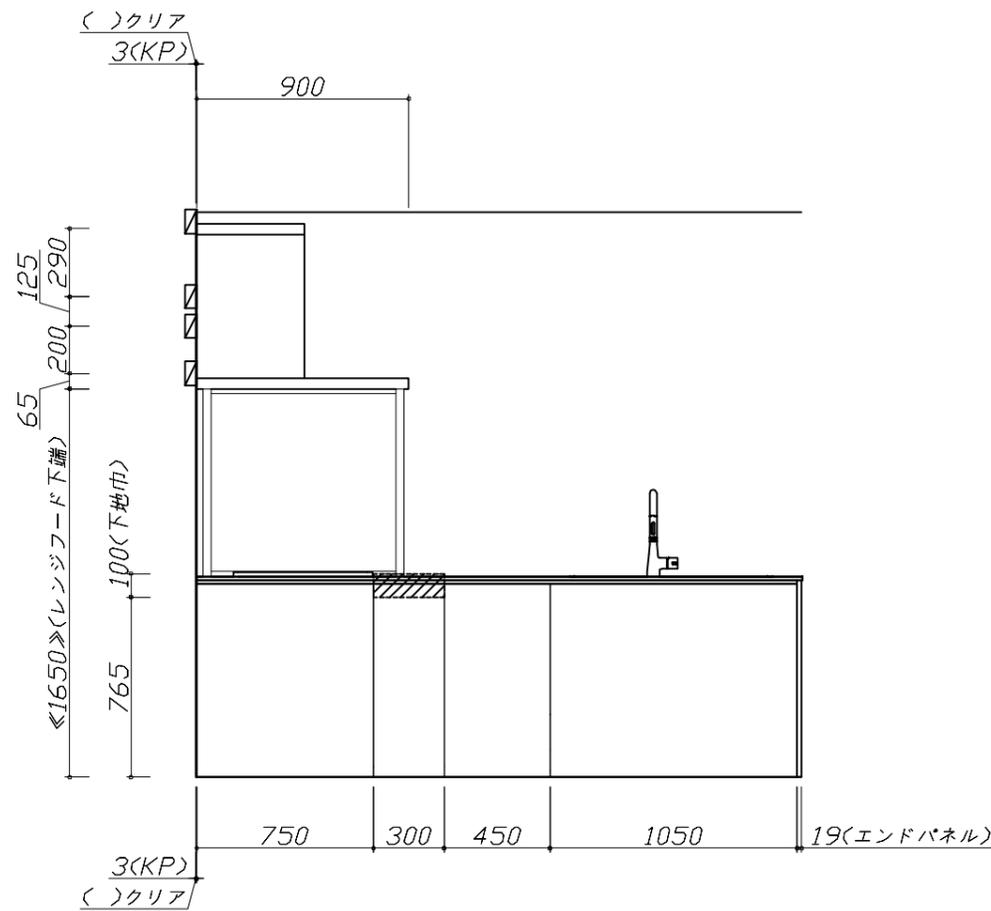

固定下地位置

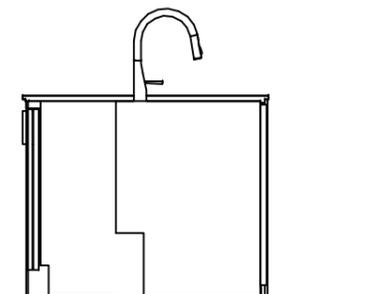

固定下地位置

Takara standard
 タカラスタンダード株式会社


現場名称： 秋田-秋田SR SK2様邸
 現場番号： C3313688
 秋田営業所

ホーローシステムキッチン LEMURE レミュー
 プラン番号： 5401A-2409-0129T
 担当営業：

下地図 1 縮尺： 1 / 30
 作成日： 2025年6月9日
 担当アドバイザー：

- 必ずご確認ください。
 - ・天井高さ、吊戸棚・レンジフード取付高さをご確認ください。
 - ・◀ ▶内寸法は参考寸法です。
- 設備図の見方、表示記号について
 - ・寸法はキッチンパネル厚みとクリア寸法を含んでいません。
 - ・KP：キッチンパネル
 - ・▽：設置基準線

- 必ずお読みください
- 1)以下の工事・部材は別途ご用意ください。
 - ・周囲躯体、仕上げ、取付用下地工事
 - ・ダクト工事、壁面開口、屋外化粧カバー取付等
 - ・給排水配管、電気配線、ガス配管及び接続工事
- 2)本体の取付以外の関連工事は法的有資格者による工事が必要になります。
 - ・大工工事、電気工事、ガス配管工事、管工事、建具工事等
- 3)キッチンパネルを設置する壁面下地は
 プラスターボード仕上げをお願いします。

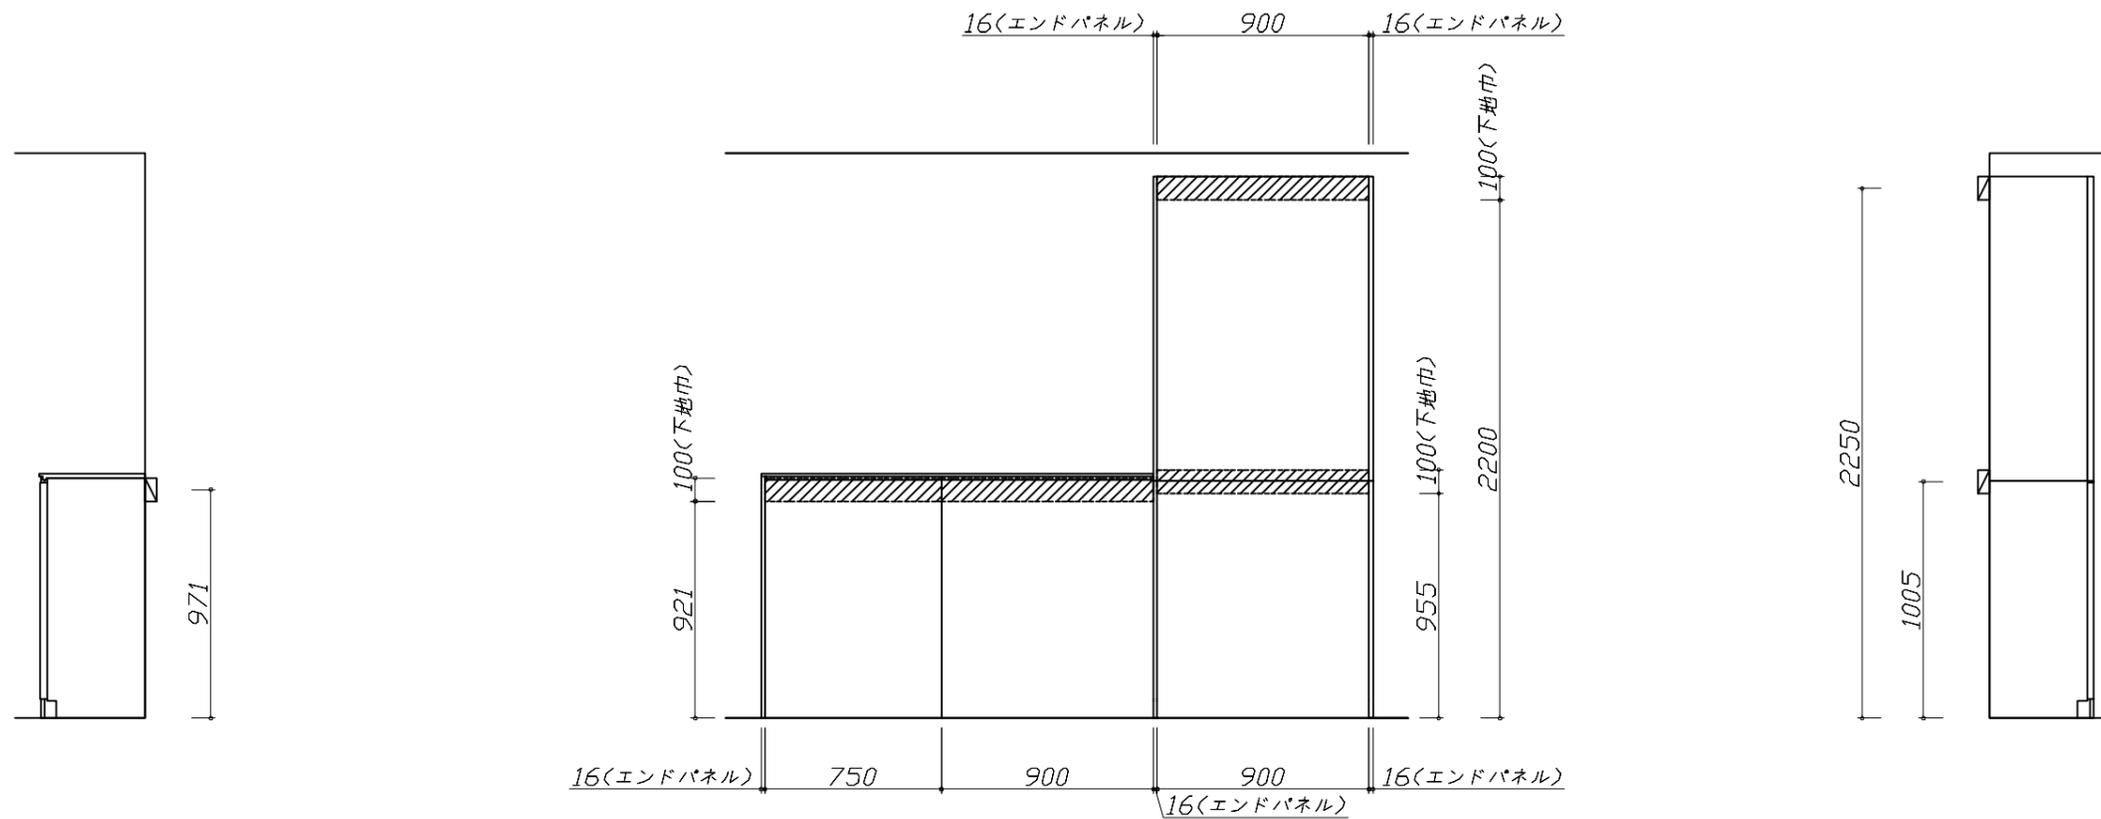

固定下地位置

固定下地位置

固定下地位置

Takara standard
 タカラスタンダード株式会社

現場名称： 秋田-秋田SR SK2様邸	ホーローシステムキッチン LEMURE レミュー	下地図 2	縮尺： 1 / 30
現場番号： C3313688	プラン番号： 5401A-2409-0129T	作成日： 2025年6月9日	
秋田営業所	担当営業：	担当アドバイザー：	


- 必ずご確認ください。
- 天井高さ、吊戸棚・レンジフード取付高さをご確認ください。
 - 《 》内寸法は参考寸法です。
- 設備図の見方、表示記号について
- 寸法はキッチンパネル厚みとクリア寸法を含んでいません。
 - KP：キッチンパネル
 - ▽：設置基準線

■設備記号


記号	記号の意味	記号	記号の意味
○	給水位置	⊖	コンセント位置
●	給湯位置	⊖E	7-ス付コンセント位置
⊘	排水位置	⊖ET	7-スターミナル付コンセント位置
⊙	ガス配管位置	㍻	電源取出位置
⊕	電源位置		

⊔ : 点検口

※ダクト配管可能範囲は詳細図参照

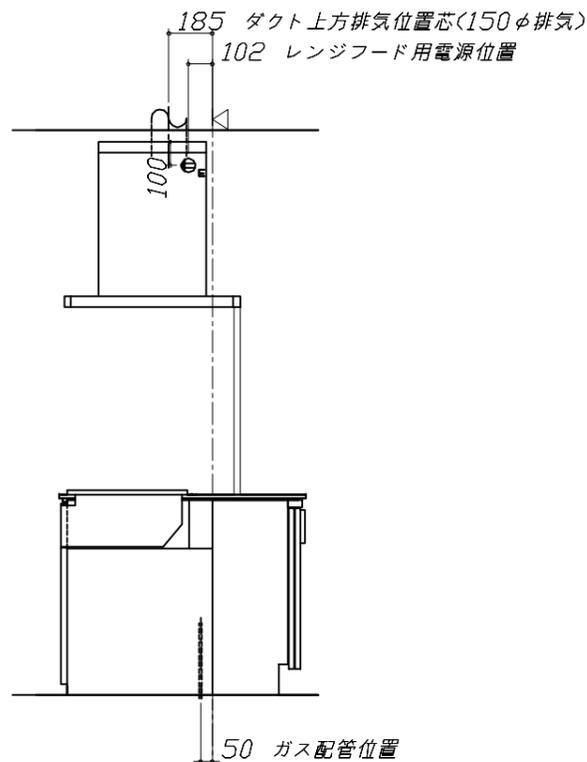


(注)
たっぷり収納タイプ
横引配管スペース無し

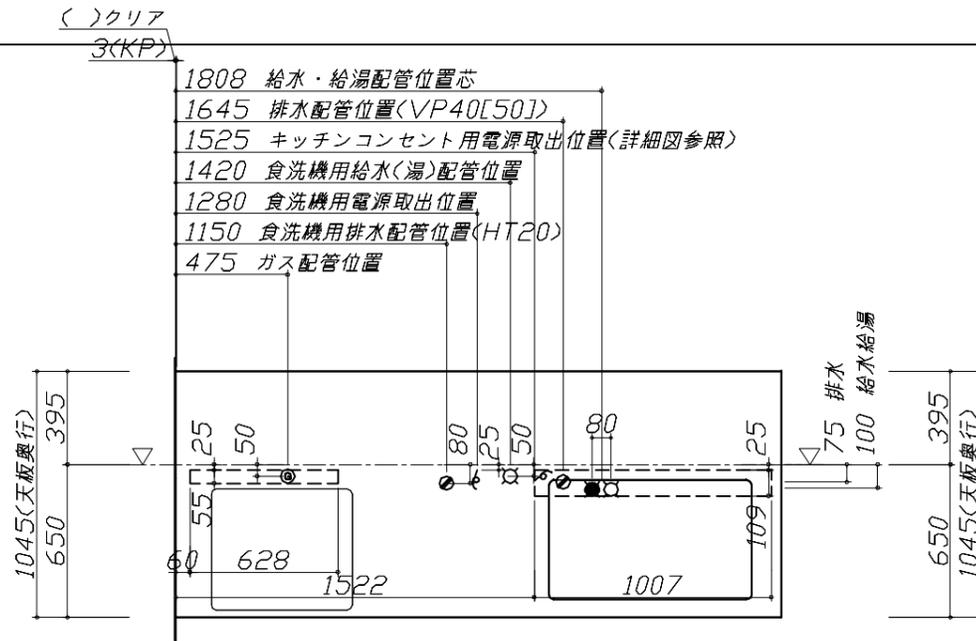


- 必ずお読みください
- 以下の工事・部材は別途ご用意ください。
 - 周囲躯体、仕上げ、取付用下地工事
 - ダクト工事、壁面開口、屋外化粧カバー取付等
 - 給排水配管、電気配線、ガス配管及び接続工事
 - 本体の取付以外の関連工事は法的有資格者による工事が必要になります。
 - 大工工事、電気工事、ガス配管工事、管工事、建具工事等

■機器類電源詳細

1	レンジフード用電源	15A-125V E付埋込コンセント 消費電力145W	⊖E
2	食洗機用電源	15A-125V E付埋込コンセント	㍻
3	キッチンコンセント用電源	15A-100V 消費電力1500W	㍻

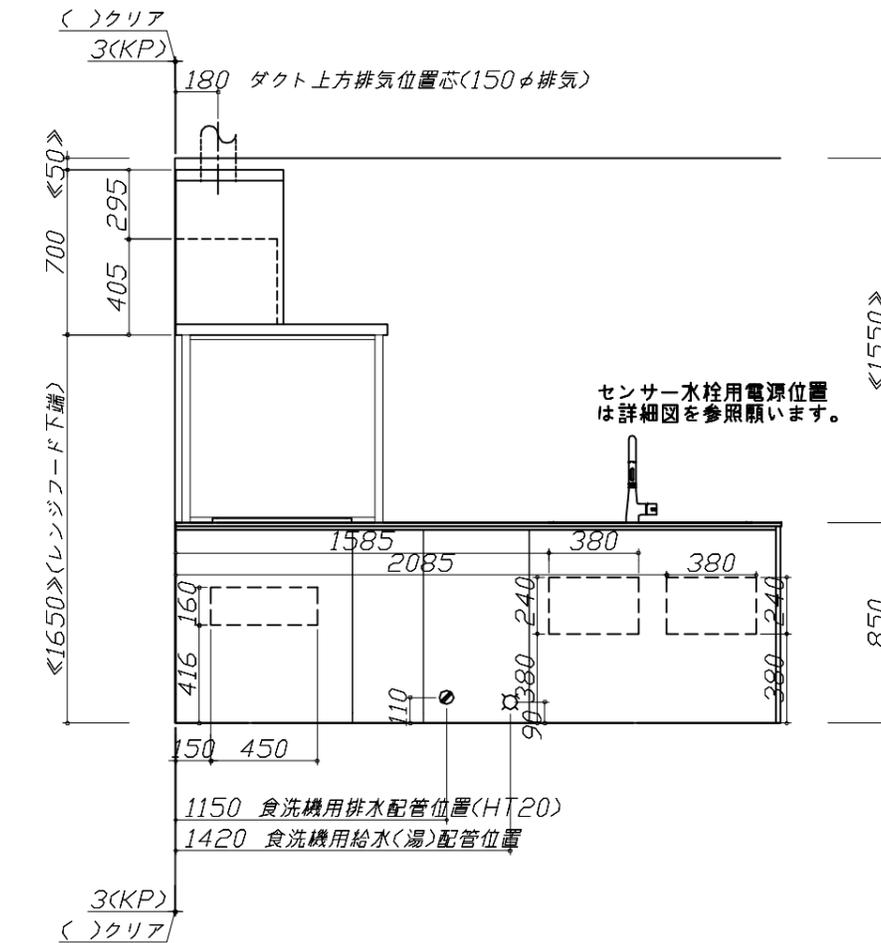

センサー水栓用電源位置
は詳細図を参照願います。

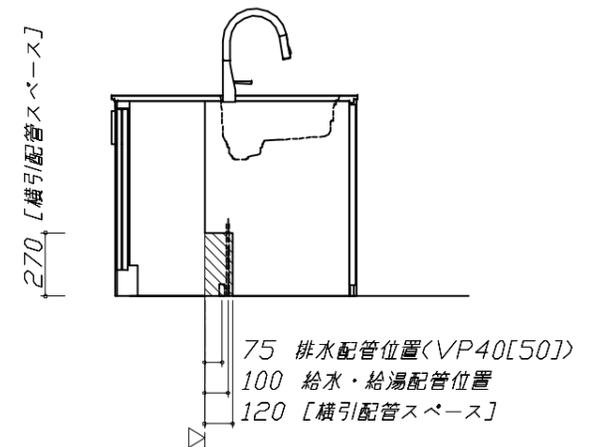

Takara standard
タカラスタンダード株式会社

現場名称： 秋田-秋田SR SK2様邸
現場番号： C3313688
秋田営業所


ホーローシステムキッチン LEMURE レミュー
プラン番号： 5401A-2409-0129T
担当営業：

設備図 1 縮尺： 1 / 30
作成日： 2025年6月9日
担当アドバイザー：

縮尺：A3サイズ等倍

- 必ずご確認ください。
 - ・天井高さ、吊戸棚・レンジフード取付高さをご確認ください。
 - ・《 》内寸法は参考寸法です。
- 設備図の見方、表示記号について
 - ・寸法はキッチンパネル厚みとクリア寸法を含んでいません。
 - ・KP：キッチンパネル
 - ・▽：設置基準線

- 必ずお読みください
- 1)以下の工事・部材は別途ご用意ください。
 - ・周囲躯体、仕上げ、取付用下地工事
 - ・ダクト工事、壁面開口、屋外化粧カバー取付等
 - ・給排水配管、電気配線、ガス配管及び接続工事
- 2)本体の取付以外の関連工事は法的有資格者による工事が必要になります。
 - ・大工工事、電気工事、ガス配管工事、管工事、建具工事等

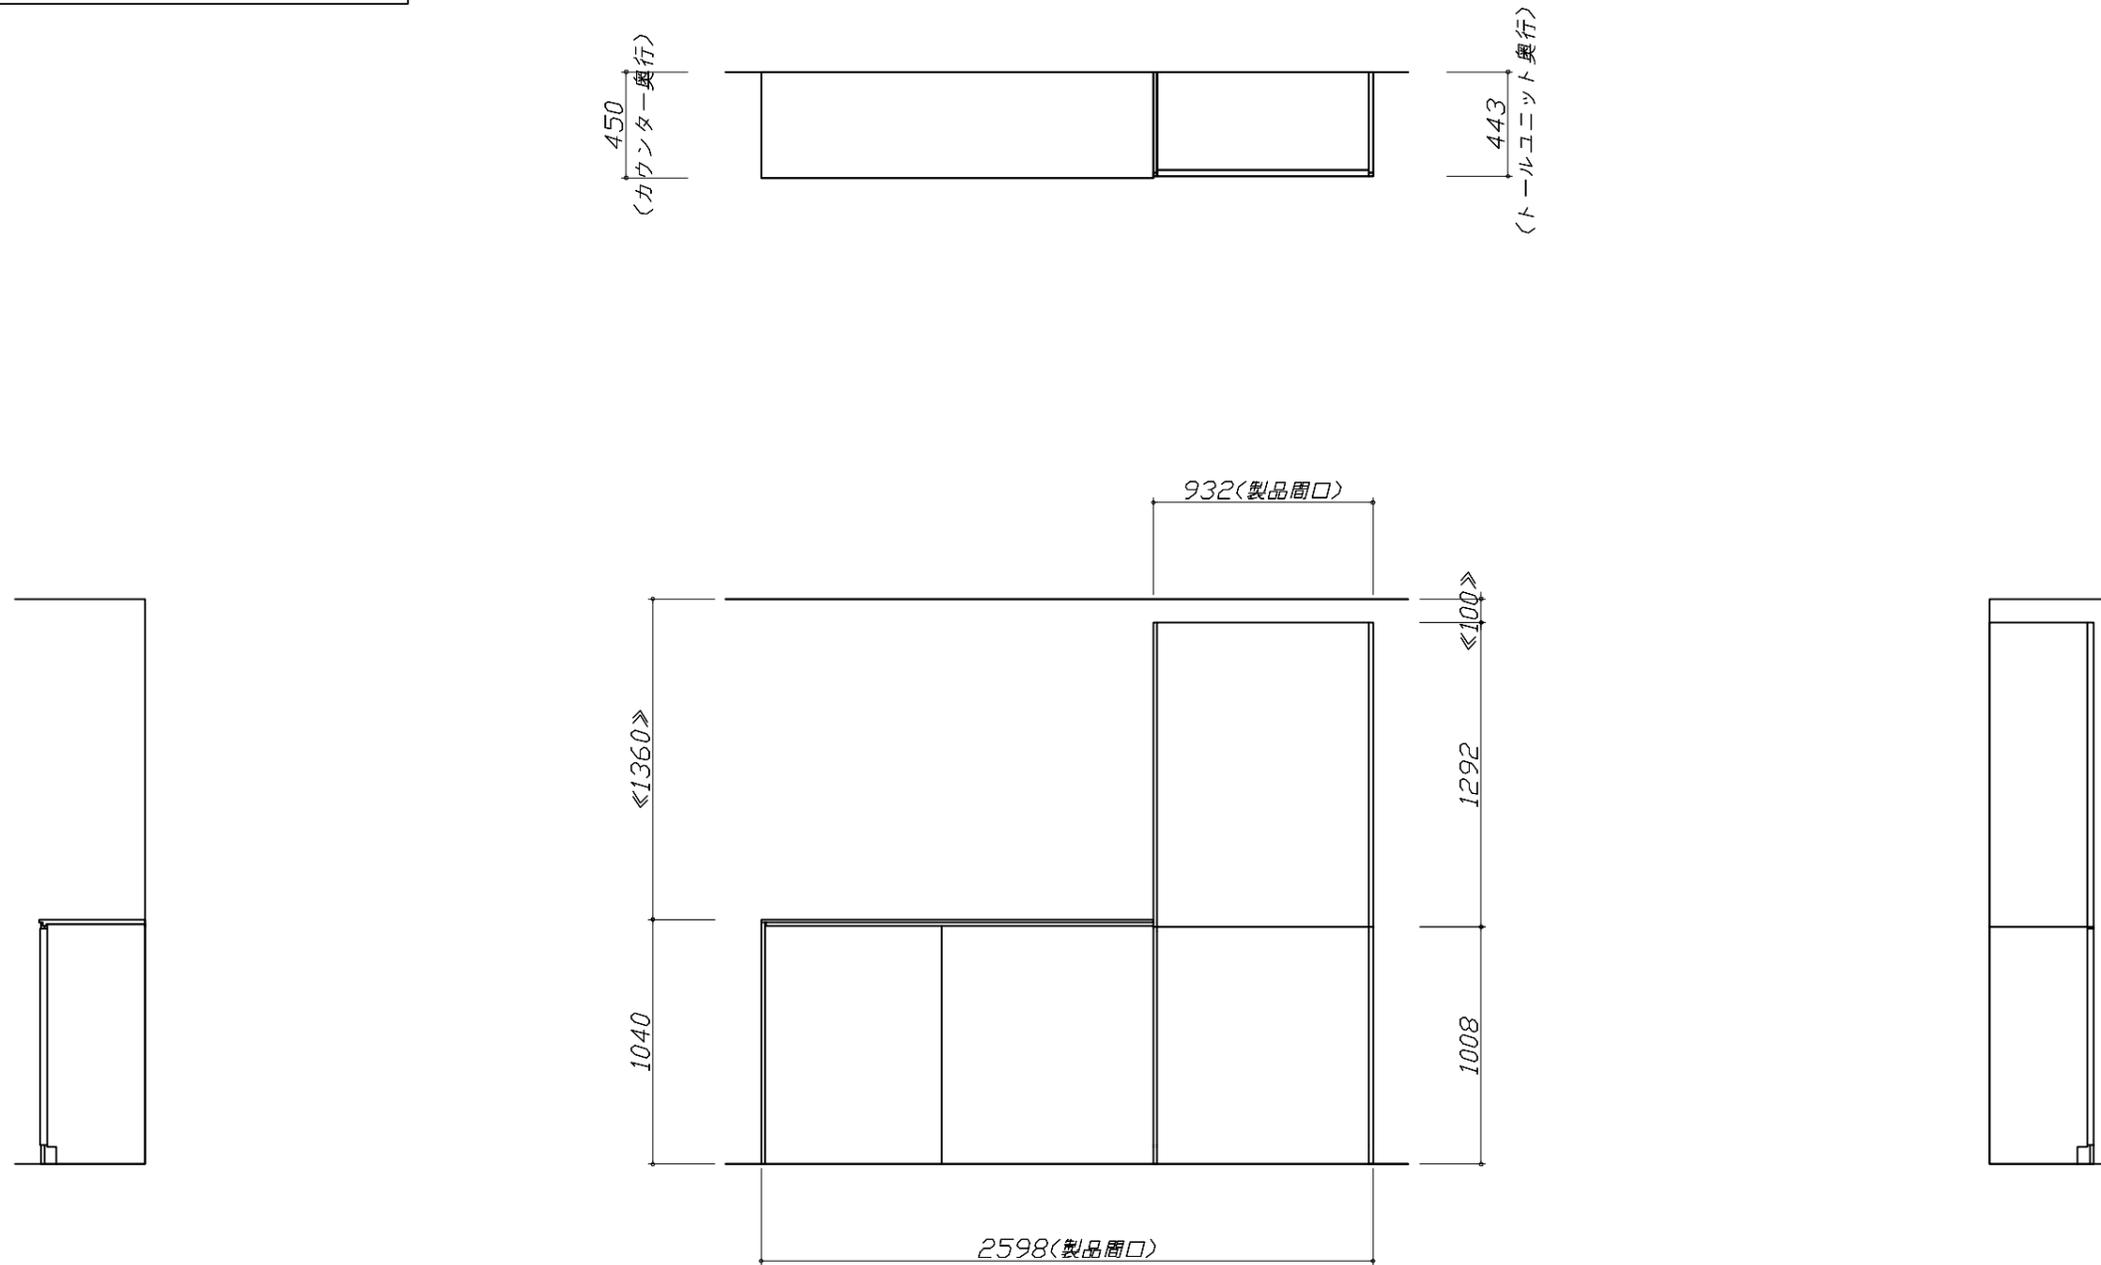

現場名称： 秋田-秋田SR SK2様邸	ホーローシステムキッチン LEMURE レミュー	設備図 2	縮尺： 1 / 30
現場番号： C3313688	プラン番号： 5401A-2409-0129T	作成日： 2025年6月9日	
秋田営業所	担当営業：	担当アドバイザー：	

家事らくシンク給水排水配管例図

給水給湯壁出し配管の場合
止水栓位置にアングル止水栓を取り付けてください。
(止水栓は別途)

管工事

シンク横食器洗い乾燥機 配管例図

床立上げの配管例

給湯・給水 (給湯の場合は耐熱配管)
① アングル型ボールバルブ止水栓
② 硬質塩化ビニルライニング鋼管相当品

排水 (耐熱塩ビ使用のこと)
③ HT20相当
④ エルボ

壁出しの配管例

給湯・給水 (給湯の場合は耐熱配管)
⑤ アングル型ボールバルブ止水栓
⑥ 硬質塩化ビニルライニング鋼管相当品

排水 (耐熱塩ビ使用のこと)
⑦ HT20相当
⑧ エルボ

(配管部材は別途)

管工事

センサー水栓 電気配線例図

シンクキャビネット点検口の後壁もしくは底板排水口の下部背壁に
15A-125Vコンセントを設けてください。

コンセント位置/配管口の下の後壁
(15A-125V露出/埋込)

注) コンセントは、給・排水工事を避けて設置してください。

消費電力: 8W

ガス配管例図

<TAF890W-U60C ■>
* ■にはトッププレートカラーが入ります。

ガス配管工事

天板高さ850

ガス接続口 (Rc1/2テーブメネジ)

ガス栓1/2" ガス管1/2"

ガス配管位置 100

金属可とう管 205

キャビネットセンター 加熱機器センター

天板高さ850

ガス配管位置 100

金属可とう管 205

加熱機器センター キャビネットセンター

天板高さ850

ガス配管位置 100

金属可とう管 205

加熱機器センター キャビネットセンター

シンク横食器洗い乾燥機 電気配線例図

<EW-45LD1MT>

電気工事

電源は100V15A以上の専用回路を
設けてください。

* 本体を設置する場所の背壁 (図の斜線部) に給・排水工事を
避けて125V、15Aのアースターミナル付埋込みコンセントを設
け、これに電源電線、アース線を配線してください。

コンセント位置
(15A-125Vアース端子付埋込)

消費電力: 543W

レンジフード詳細図

<SVRA-902TFAD L>
実際の排気用接続部品の開口部寸法は、
φ148です。

ダクトカバー
DKLA-SVRA

ダクトカバー取付金具
取付孔4箇所

本体取付ダルマ孔
2箇所

本体取付孔
4箇所

上方排気口位置

電源コード: 1.3m


後方排気口位置
(別売VMMHダクト金具L使用)

消費電力: 145W

レンジフード詳細図 ダクト配管可能範囲	横引配管有効寸法 詳細図	キャビネット引出寸法 詳細図
<p><SVRA 電動シャッター L排気></p> <div style="text-align: right; border: 1px solid black; padding: 2px;">管工事</div> <p>製品高さ 695 ~ 920 A寸法 190 ~ 415</p> <p>注) ●本図はアルミダクトφ150を使用した場合の配管可能範囲である。 断熱材を取付ける場合は厚みを考慮すること。 ●リフォーム時など、既設の壁排気口を利用する場合、P変換アタッチメント(別売)を使用すること。</p>	<p>【調理キャビネット】</p> <p><深型タイプ> ▨ : 配管スペース</p> <p>シンク横食洗キャビネット</p>	<p>【調理キャビネット】</p>
<p>横引配管有効寸法 詳細図</p>	<p>キャビネット引出寸法 詳細図</p>	<p>キャビネット引出寸法 詳細図</p>
<p>【調理キャビネット】</p> <p style="text-align: right;">▨ : 配管スペース</p> <p>標準タイプ (足元スライド/スライド共通)</p> <p>※横引配管スペースなし</p>	<p>【シンクキャビネット】</p>	<p>【コンロキャビネット】</p>

エンド取り合い詳細図

【キッチン本体 左側】

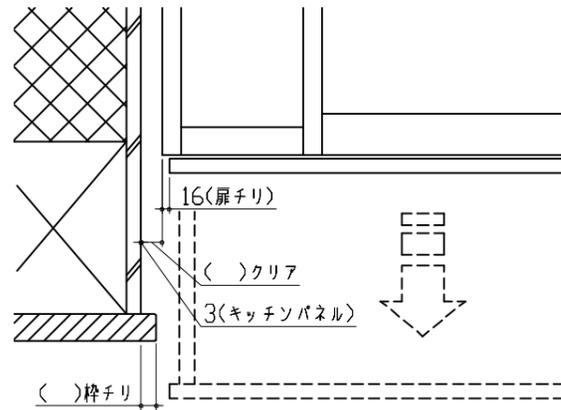

■ 留意事項


引出しを開けたときにドア枠・窓枠・巾木と干渉しないようクリアを確保してください。

キッチンコンセント用電源取出位置図

取出位置は必ずキッチンコンセントのある側になります。(図の場合はキャビ左側)

電気工事

電源は100V15A以上の専用回路を設けてください。

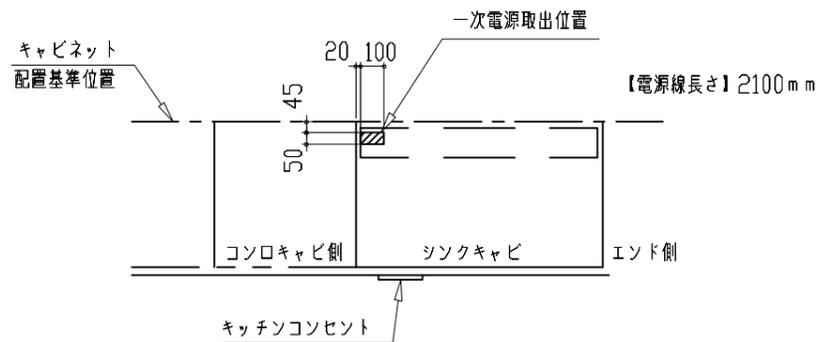

- *キッチンコンセントは通常「コンロキャビ側」に付きます。(その場合、電源取出し位置も「コンロキャビ側」になります。)
- *シンクの排水管位置と重なるケースがあります。設備図と併せて確認の上、取出位置の範囲内で調整してください。

消費電力：1500W



画像はイメージです。

キッチン本体サイズ フラット対面プラン 奥行105cm259cm

天板高さ 85cm

<p>キャビネットタイプ 足元スライドタイプ</p> <p>ストック類などを分類して収納できます。</p>	<p>レール引手</p> <p>シルバー ブラック ブロンズ</p>	<p>キャビネットカラー</p> <p>ホワイト ブラック</p>	<p>かくせるホーローボックス</p> <p>扉の内側いっしょりに、 収納ボックスを用意しました。 仕切りで整理整頓。</p>
-----------------------------------------------------------	--------------------------------------------	---------------------------------------	-------------------------------------------------------------------------

<p>うちにもホーロートレイ</p> <p>トレイをしまおうと 下段にも収納。 お手入れ簡単！ホーロートレイ 空きスペースを有効活用して、収納量が大幅アップ。</p>	<p>シンクキャビネットコンセント</p> <p>シルバー</p>	<p>シンク 家事らくシンク</p> <p>機能性と清掃性を兼ね備えた アクリル人造大理石製シンク</p>	<p>家事らくシンクの特徴</p> <p>洗う・切る・捨てるがスムーズに 使いやすく、お手入れもラクな「清潔設計」</p>
-------------------------------------------------------------------------------------------------	-----------------------------------	---------------------------------------------------------------	-------------------------------------------------------------------

<p>シンクカラーバリエーション</p> <p>ホワイト グレー</p>	<p>水栓 ホース引出式泡沫水栓</p> <p>エコタイプ センサーに手をかざすと、 レバーに触れることなく吐水・止水が可能です。 KM6071ECM5TKC(寒冷地仕様) 節湯 AI 節湯 CI 節湯 AB</p>	<p>食器洗い乾燥機 間口45cm 深型タイプ</p> <p>レミュー専用 面材タイプ EW_45LD1MT ※画像はイメージです。</p>	<p>加熱機器 ハイバーガラスコートガスコンロ</p> <p>オートグリル機能付 両面焼きグリル TAF890W-U60C ※■には色品番が入ります</p>
------------------------------------------	---	----------------------------------------------------------------------------------------	------------------------------------------------------------------------------------------------

<p>トッププレート カラーバリエーション</p> <p>K: クリアパールブラック D: クリアパールダークグレー V: クリアパールグレー B: クリアパールライトベージュ H: クリアパールホワイト</p>	<p>レンジフード お手入れカンタンなホーロー整流板を採用</p> <p>SVRA ブラック</p>	<p>レンジフード用リモコン</p>	<p>トールユニット スタイリッシュタイプ</p> <p>上台ホーロー扉 2段内出しタイプ 高さ 230cm 間口 90cm 奥行 45cm</p>
---	--------------------------------------------------------	--------------------	----------------------------------------------------------------------------------------

<p>ハイカウンターユニット スタイリッシュタイプ</p> <p>2段内出しタイプ 間口 75cm 奥行 45cm 高さ 104cm ※画像は間口 90cmです</p>	<p>ハイカウンターユニット スタイリッシュタイプ</p> <p>ゴミ箱収納タイプ 間口 90cm 奥行 45cm 高さ 104cm</p>	<p>間仕切り名人</p> <p>引出しの中を自由に 仕切れるので、小物の 整理に便利。 取り付け取り外しもカンタン。</p>	<p>オイルガード ハイタイプ・ブラック</p> <p>ダイニング側への油ハネや煙をシャットアウト。</p>
--------------------------------------------------------------------------------------------------	--------------------------------------------------------------------------------	-----------------------------------------------------------------------------	--------------------------------------------------------

<p>家事らくシンク 水切りプレート</p>	<p>家事らくシンク まな板</p>	<p>家事らくシンク 水切り</p>	<p>カラーシミュレーション</p> <p>お好みのカラーの 組み合わせが 見つかります！</p>
------------------------	--------------------	--------------------	-----------------------------------------------------------

<p>扉</p> <p>グループ1</p> <p>グループ2</p> <p>グループ3</p>	<p>ワークトップ</p> <p>高級人造石クォーツストーン</p> <p>アクリル人造大理石</p> <p>アクリル人造大理石 (ハイグレード)</p> <p>※ワークトップカラーにより価格が異なります。</p> <p>ホーロークリーンキッチンパネル</p> <p>※パネルカラーにより価格が異なります。</p>
-------------------------------------------------	---

●画像はイメージです。カラー・間口等、仕様詳細については御見積書をご確認ください。●印刷色のため実際の商品とは多少異なります。●寸法・仕様は予告なく変更する場合がありますのでご了承ください。

※加熱機器・レンジフードの連動機能について：どちらか一方が連動機能付でない場合は対応しません。