

# ホーローシステムキッチン 御見積書

御名前 大阪-北摂SR SK(トレーシア) 様

業者 様

商品名 Treasia トレーシア

作成日 2024年11月25日  
プラン番号 1820F-2411-0535T  
現場番号 C2704510

タカラスタANDARD株式会社  
◆北摂営業所  
大阪府箕面市稲1丁目1番10号  
TEL 072-720-0330 / FAX 072-720-0331

◆北摂ショールーム  
TEL 072-720-0220 / FAX 072-720-0221

商品御見積金額 **¥2,071,900 (税込 ¥2,279,090)**

( )内の価格は税込価格<税率10%>を表示しています。

《参考》別途 商品組付費 **¥208,000 (税込 ¥228,800)**

- ※ 商品御見積金額には商品組付費は含まれておりません。
- ※ 商品組付費には配送・搬入・商品組付等の費用を含んでいます。
- ※ 商品組付費は現場の状況により変動する事があります。  
又、給水・給湯・ガス・ダクト・電気等の接続工事は含まれておりません。

◆ 御見積仕様 ★ 御見積のカラー表示は参考です。最終発注時には必ず御確認下さい。

## 《キッチン》

奥行	奥行65cm
キッチン本体サイズ	マルチ収納対面プラン型オープンタイプ 255cm
天板高さ	85cm
扉カラー	グレージュアッシュ・ブラック
キッチンパネル	HDタイプ:アウリジー・ナタイル
引手タイプ	ハンドル引手タイプ
ワークトップ材質	アクリル人造大理石
カラー	モデレートココア
水栓	ハンドシャワー水栓
食器洗い乾燥機	シンク下設置間口60cmタイプ
加熱機器	60cmハイパーストートップガスコンロ
レンジ機器	なし
ガス種	13A

## 《周辺収納》

周辺扉カラー	グレージュアッシュ・ブラック
キッチンパネル	なし
周辺引手タイプ	ハンドル引手タイプ
カウンター材質	メラミン
カラー	ディーブグレー

担当営業	担当アドバイザー	プラン作成者
北摂SR	北摂SR	北摂SR

## ◆ 備考

## ◆ 御確認事項

- ★組立工事費には給水・給湯・ガス・ダクト・電気等の接続工事は含まれておりません。
- ★現場の状況により商品組付費、御見積内容(品番・数量)が変わる場合がございます。
- ★★上記商品ご発注の際は、右枠内にユーザー様もしくは元請業者様の捺印が必要です。  
発注後の仕様・カラー変更は出来かねますので、ご確認の上捺印宜しくお願い致します。
- ☆この御見積書の有効期間は30日間です。

No.\*

御名前 大阪-北摂SR SK(トレーシア)

様

現場番号	C2704510	プラン番号	1820F-2411-0535T	作成日	2024/11/25
------	----------	-------	------------------	-----	------------

## 御見積明細 キッチン

★ 御見積のカラー表示は参考です。最終発注時には必ず御確認下さい。

NO	商品名	仕様	品番	数量	単価	金額
1	人造大理石ワークトップ	家事らくシンク(ペーヅ)	UJ1255 TARD	1	233,000	233,000
2	シンクキャビネット	スライド・シンク下食洗、うちにもホーロートレイ	F-RSXR120UR5(VZVKG	1	109,500	109,500
3	食器洗い乾燥機	引出し式(シルバー色)	NP-60MS8WTA	1	187,000	187,000
4	食器洗い乾燥機用前面パネル	扉同色	P-DWM60VL5(ZVK)-1	1	16,500	16,500
5	調理台キャビネット	スライド(ボトルラック付)、ミキリ対応	F-TQXY015JL5(VZVKF	1	54,000	54,000
6	調理台キャビネット	足元スライド(3段引出し)・たっぷりホーローキャビネット	F-TFVR060 -5(VZVKG	1	101,000	101,000
7	コンロ用キャビネット	足元スライド・たっぷりホーローキャビネット	F-KNVR060 -5(VZVKG	1	83,500	83,500
8	水栓	タッチレスハンドシャワー水栓	KM6111ETK	1	90,000	90,000
9	ガス加熱機器(ハイパーガラスコート)	両面焼き	TN72WV60CD	1		
	ガス加熱機器(本体)	シルバー	TN72WV60C 1213	1	115,500	115,500
	ガス加熱機器(トッププレート)	クリアパールダークグレー	TN72-60TP-CD	1	26,000	26,000
10	収納ユニット	マルチ収納対面用	TMC-S 165	1	37,500	37,500
11	カウンター下パネル	マルチ収納対面用、扉同色	TMB-PCN90H(ZV )	1	17,500	17,500
12	カウンター下パネル	マルチ収納対面用、扉同色	TMB-PCS165(ZV )	1	13,000	13,000
13	引戸本体	マルチ収納対面用、扉同色	ヒキト TMC128(ZVK)	1	32,500	32,500
	引戸レールセット	マルチ収納対面用、ブラック	レールTMC255(K)	1	20,500	20,500
14	引戸収納棚板のみ	マルチ収納対面用、ブラウン	TMC-タ 128L5B	1	17,000	17,000
15	引戸収納マガジンラック付	マルチ収納対面用、ブラウン	TMC-ラック128R5B	1	17,000	17,000
16	マルチ収納対面用カウンター	メラミン、ディーフグレー	C-ネB255NH (P)	1	51,000	51,000
	【ベースキャビネット小計】			19		1,222,000
17	レンジフード(本体)	シロッコファン	FUSC-3ADN	1	62,500	62,500
	レンジフード(フード)	ステンレス	SVRA-902TFADLN	1	71,000	71,000
	レンジフード(ダクトカバー)	ステンレス	DKLA-SVRA	1	18,500	18,500
	レンジフード別売部品	レンジフード横壁取付金具	SVRAカベトリツケカナゲ	1	1,000	1,000
18	リモコン		RHリモコン-2	1	2,000	2,000
19	エンドパネル	マルチ収納対面用	EP-TMB-85R(ZVK)-1	1	36,000	36,000
20	前台輪カバー		P-DC120 -5(K)	2	4,000	8,000
21	前台輪カバー		P-DC015 -5(K)	1	3,000	3,000
22	まな板	家事らくシンク用	マナイタVAE	1	8,500	8,500
23	水切り	家事らくシンク用	ミズキリVAE	1	9,000	9,000
24	水切りプレート	家事らくシンク用	ミズキリプレートVAE	1	6,000	6,000

御名前 大阪-北摂SR SK(トレーシア)

様

現場番号	C2704510	プラン番号	1820F-2411-0535T	作成日	2024/11/25
------	----------	-------	------------------	-----	------------

## 御見積明細 キッチン

★ 御見積のカラー表示は参考です。最終発注時には必ず御確認下さい。

NO	商品名	仕様	品番	数量	単価	金額
25	どこでもラック	フキン掛け(上面取付タイプ)	MGSK ウエフキンカケ (W	1	2,500	2,500
26	スライドサブケース	調理キャビネット用	スライドサブケース	1	2,000	2,000
27	水切りトレイ		ミスキリトレイ	1	4,500	4,500
28	スパイストレイ		スパイストレイ	1	3,000	3,000
29	コンセント	マルチ収納対面用	TMBコンセントボックス	1	3,500	3,500
30	施工部材		シリコン(アンバー)	3	1,000	3,000
31	施工部材		シリコン(クリア2)	2	1,000	2,000
キッチン合計				41		¥1,468,000

## 御見積明細 周辺収納

NO	商品名	仕様	品番	数量	単価	金額
32	ウォールキャビネット	底面ホーローカバー、周辺用吊戸、耐震ラッチ付	W-SA L090 -P(VZVKF	3	45,500	136,500
33	カウンターユニット用カウンター	奥行45cm、メラミン、デュープグレー	C-ネP270NN (P)-1	1	49,000	49,000
34	カウンターキャビネット	奥行45cm、ハイカウンター、台輪ブラック	F-HHSL090M-5(VZVKGK	2	124,000	248,000
35	家電収納ユニットキャビネット	奥行45cmタイプ	F-HW L090 -5(L )W	1	51,000	51,000
	収納ワゴン	奥行45cm用	NW-90KJ	1	22,500	22,500
	収納ワゴン用前面扉	奥行45cm用	NWヒラ90M KJ(VZVKG	1	14,000	14,000
	オープンタイプ用幕板		HWマクイタ90 (ZVK)	1	5,000	5,000
36	ダストボックス	本体	DB-NWNホントイ	3	1,500	4,500
	ダストボックス	フタ	DB-NWNフタ	3	700	2,100
37	見切り対応フィラー	ウォールキャビネット用、ブラック	ミキリW10(KW)	1	1,000	1,000
38	見切り対応フィラー	周辺収納ユニット用、ブラック	ミキリシタ10H(K )	1	700	700
39	エンドパネル	周辺用ショート吊戸用(H500)	EP-WSN (VZVKD	1	8,000	8,000
40	エンドパネル	奥行45cmハイカウンター・家電収納用	EP-NIG-85 (VZVKD	1	14,000	14,000
41	間仕切り名人	Tタイプ、間口45・60cm用	MGマジキリP TT 1	1	3,900	3,900
42	施工部材		シリコン(アンバー)	2	1,000	2,000
43	施工部材		シリコン(クリア2)	1	1,000	1,000
周辺収納合計				24		¥563,200

御名前 大阪-北摂SR SK(トレーシア) 様

現場番号	C2704510	プラン番号	1820F-2411-0535T	作成日	2024/11/25
------	----------	-------	------------------	-----	------------

## 御見積明細 キッチンパネル

NO	商品名	仕様	品番	数量	単価	金額
1	ホーローキッチンパネルHDタイプ	フロントパネル105、アウリジーナタイル	PZFH-105 (GRV)	2	16,100	32,200
2	KP用エッジセット	樹脂製、ベージュ	KPエッジセットJ(MB)-2	1	2,800	2,800
3	パネル施工キット	シリコン色(アイボリー)	パネルセコウキットS(I)-1	1	5,700	5,700
キッチンパネル合計				4		¥40,700

商品総合計	69	¥2,071,900
-------	----	------------

※ 御見積明細の価格には消費税は含まれておりません。別途消費税が必要となります。

## 《参考》別途 商品組付費

キッチン商品組付費 ¥173,000 (税込 ¥190,300)  
キッチンパネル商品組付費 ¥35,000 (税込 ¥38,500)

※ 商品組付費は現場の状況により変動する事があります。又、給水・給湯・ガス・ダクト・電気等の接続工事は含まれておりません。



( )内の価格は税込価格&lt;税率10%&gt;を表示しています。

■必ずご確認ください。

- ・天井高さ、吊戸棚・レンジフード取付高さをご確認ください。
- ・◀ ▶内寸法は参考寸法です。

■表示記号について

- ・KP：キッチンパネル
- ・▽：設置基準線

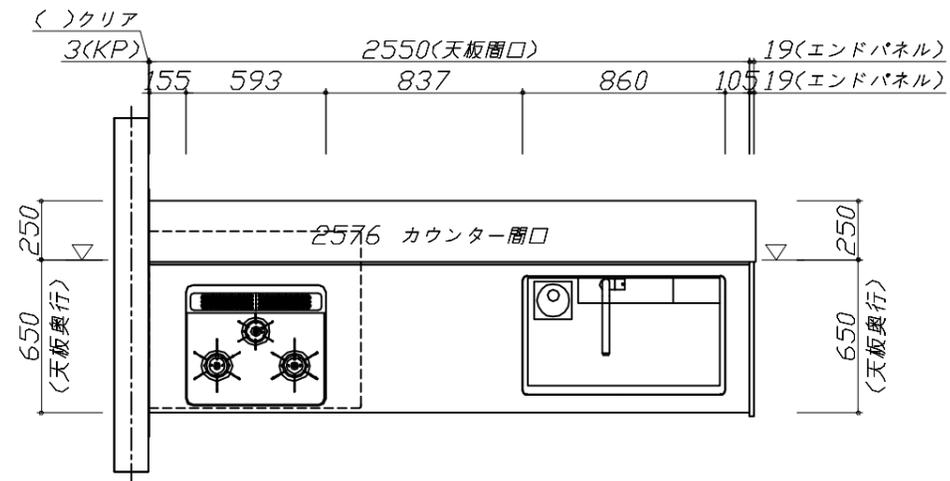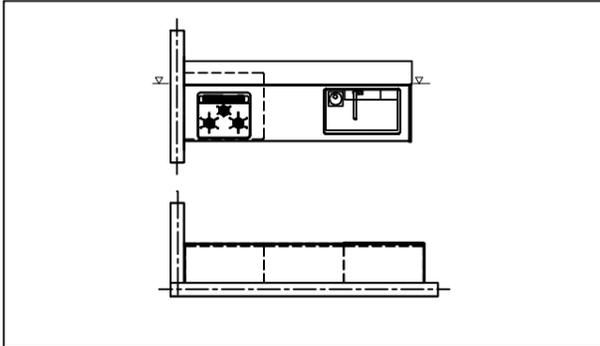

**Takara standard**  
 タカラスタンダード株式会社

現場名称： 大阪-北摂SR SK (トレーシア) 様邸

現場番号： C2704510

北摂営業所

ホーローシステムキッチン Treasia トレーシア

プラン番号： 1820F-2411-0535T

担当営業： 北摂SR

姿図 1





縮尺： 1 / 30

作成日： 2024年11月25日

担当アドバイザー： 北摂SR

縮尺：A3サイズ等倍

- 必ずご確認ください。
  - ・天井高さ、吊戸棚・レンジフード取付高さをご確認ください。
  - ・《 》内寸法は参考寸法です。
- 表示記号について
  - ・KP：キッチンパネル
  - ・▽：設置基準線

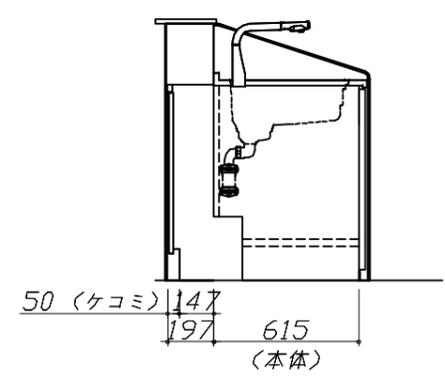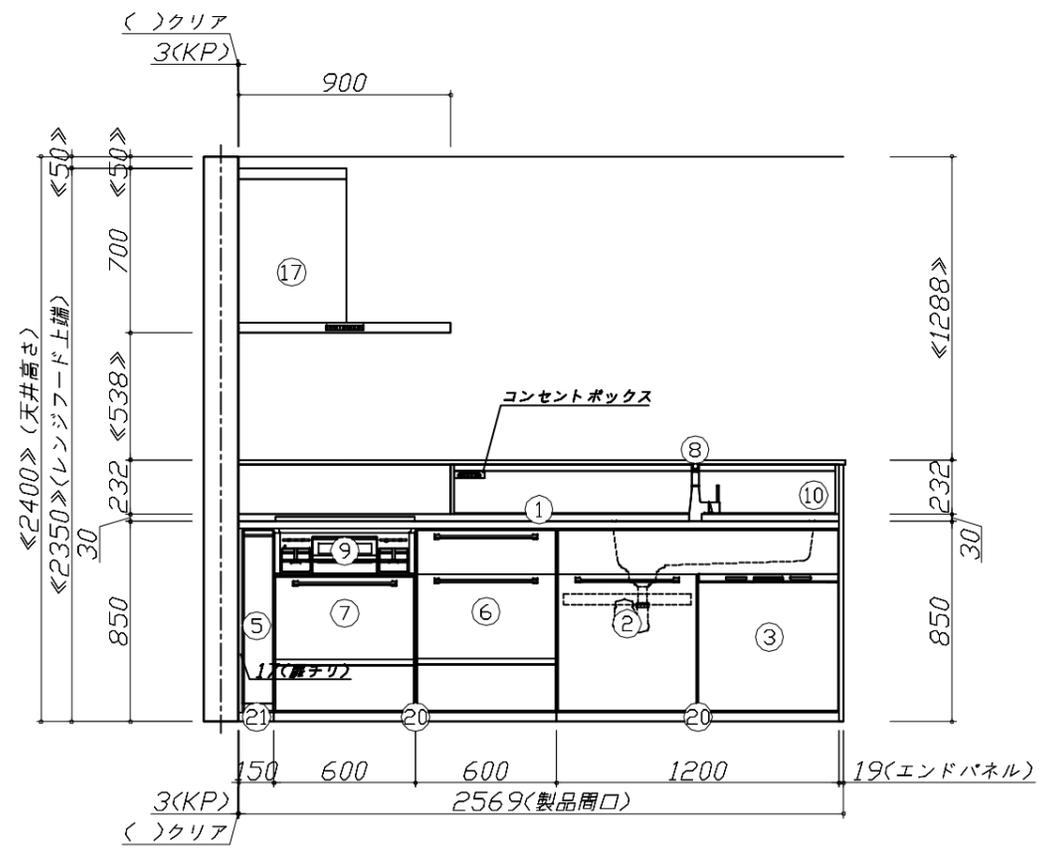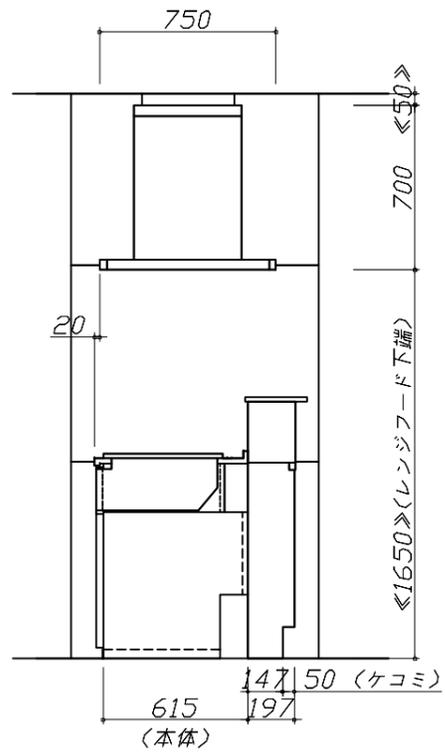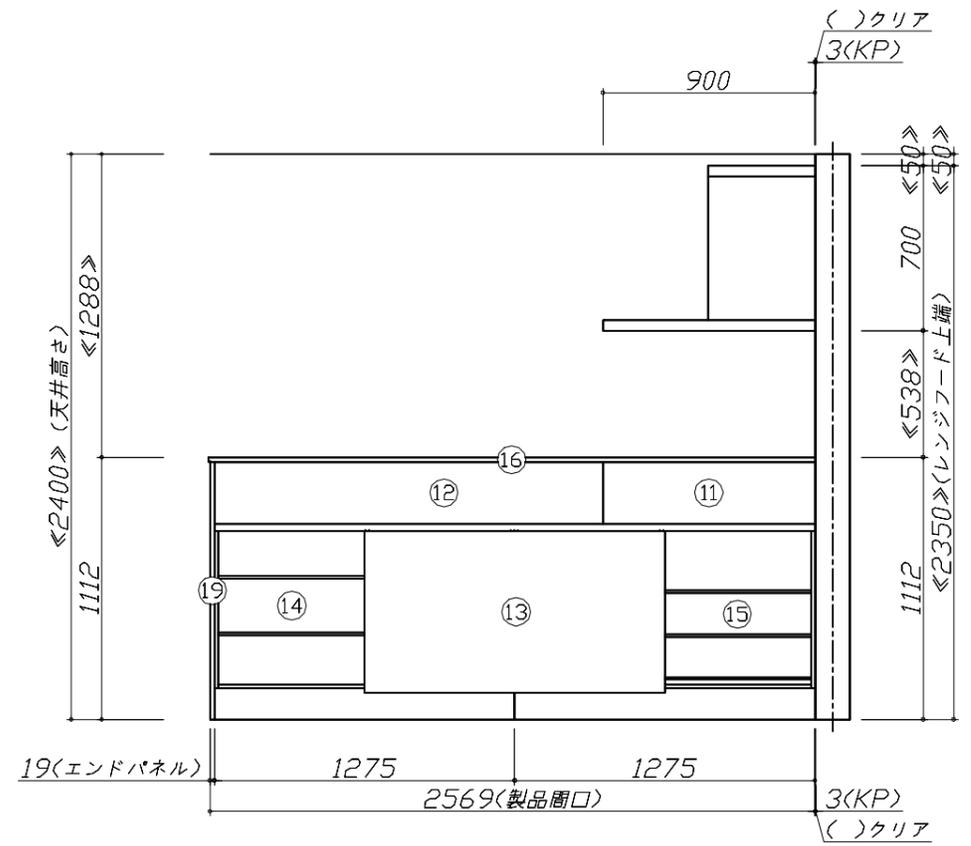

**Takara standard**  
タカラスタンダード株式会社






現場名称： 大阪-北摂SR SK (トレーシア) 様邸  
現場番号： C2704510  
北摂営業所

ホーローシステムキッチン Treasia トレーシア  
プラン番号： 1820F-2411-0535T  
担当営業： 北摂SR

姿図 2  
縮尺： 1 / 30  
作成日： 2024年11月25日  
担当アドバイザー： 北摂SR

縮尺：A3サイズ等倍

- 必ずご確認ください。
  - ・天井高さ、吊戸棚・レンジフード取付高さをご確認ください。
  - ・《 》内寸法は参考寸法です。
- 表示記号について
  - ・KP：キッチンパネル
  - ・▽：設置基準線

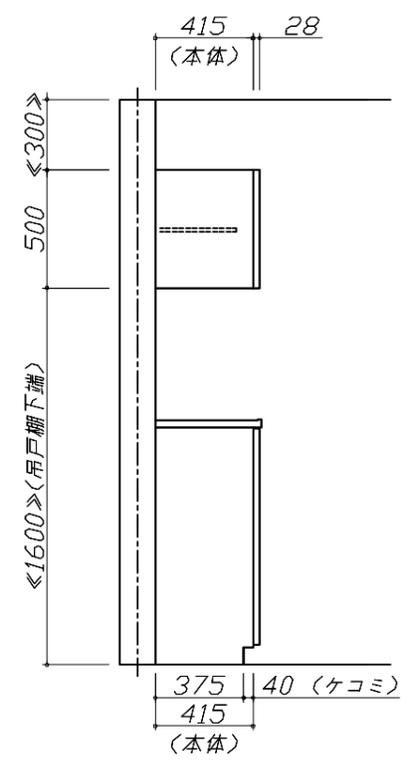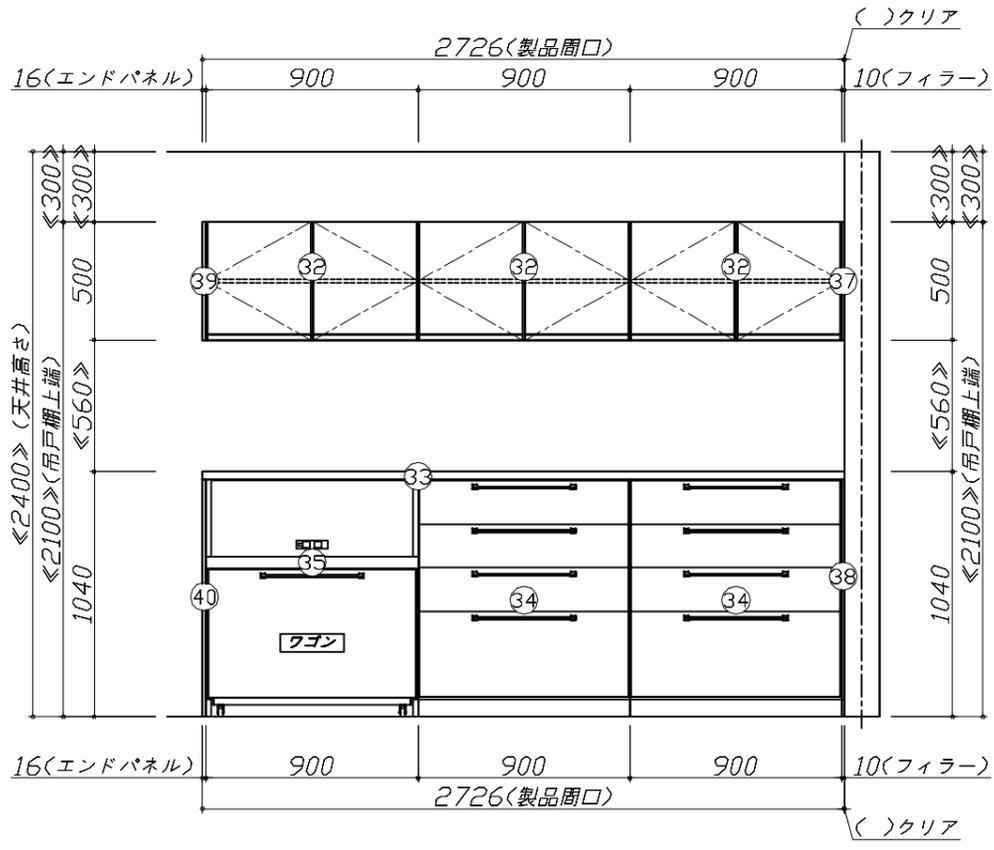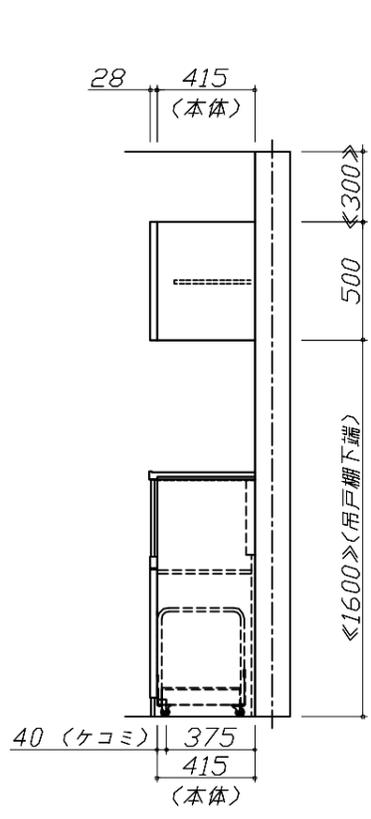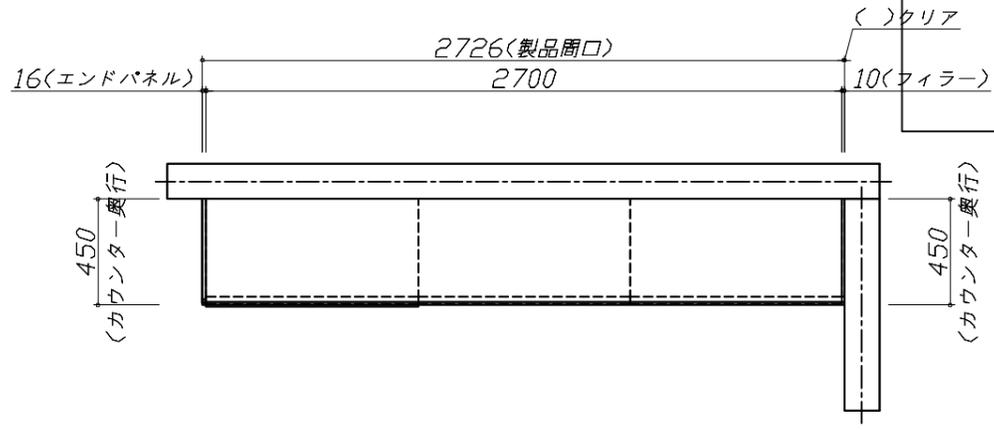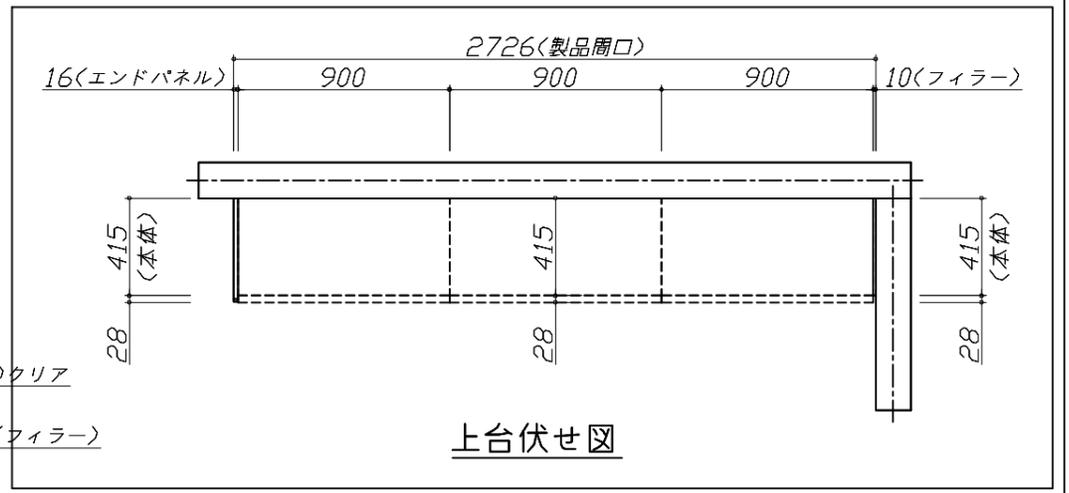



Takara standard  
タカラスタンダード株式会社

現場名称： 大阪-北摂SR SK (トレーシア) 様邸  
現場番号： C2704510  
北摂営業所

ホーローシステムキッチン Treasia トレーシア  
プラン番号： 1820F-2411-0535T  
担当営業： 北摂SR

姿図 3 縮尺： 1 / 30  
作成日： 2024年11月25日  
担当アドバイザー： 北摂SR

縮尺：A3サイズ等倍

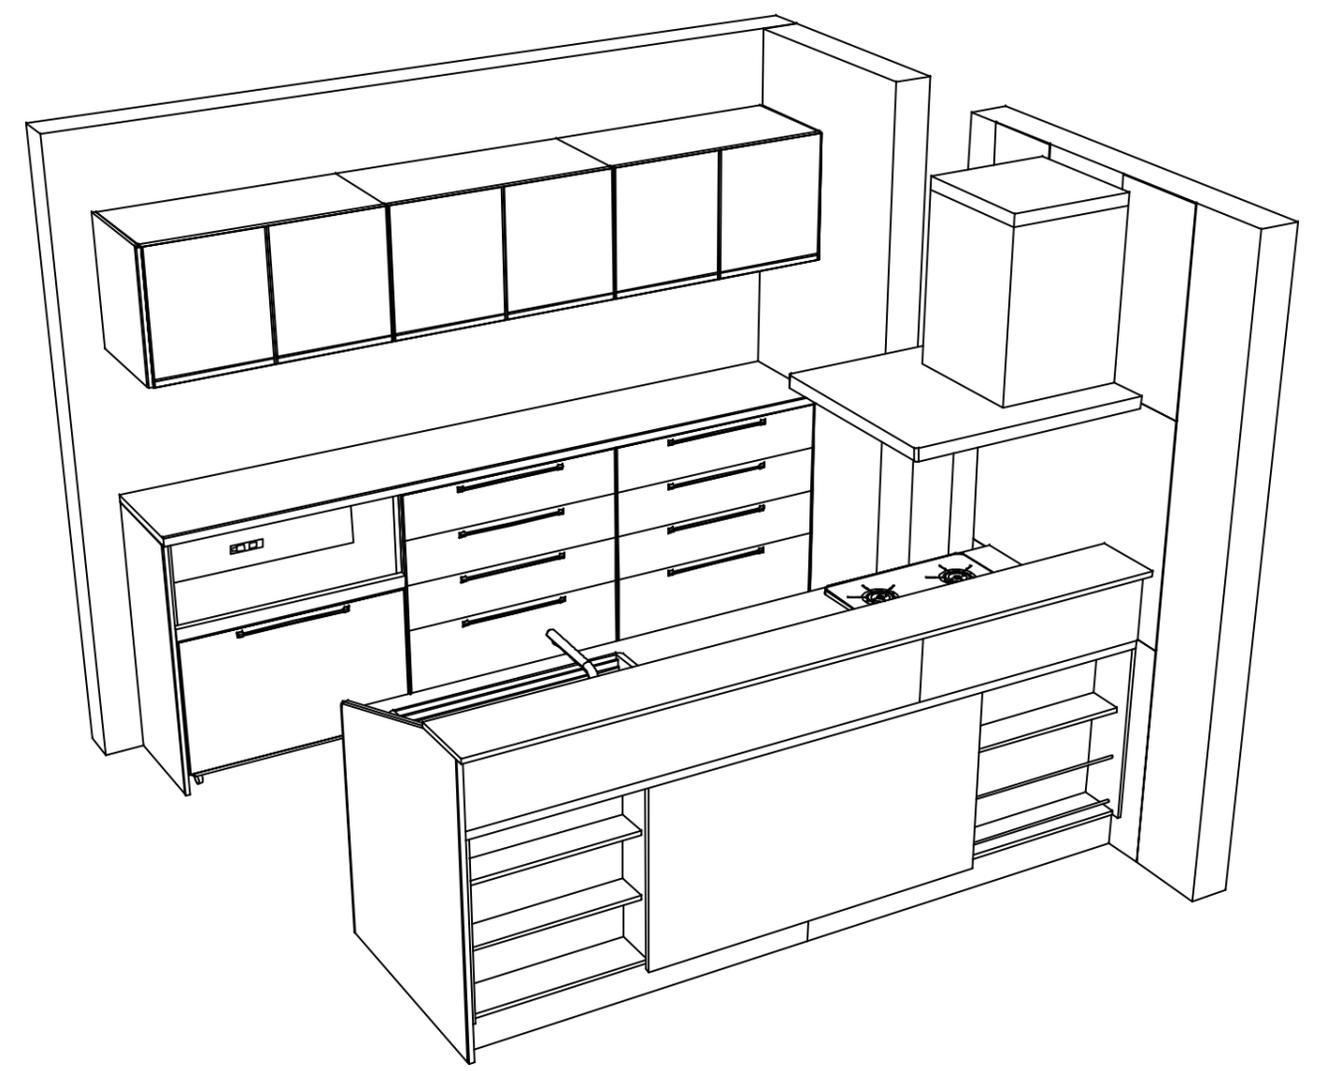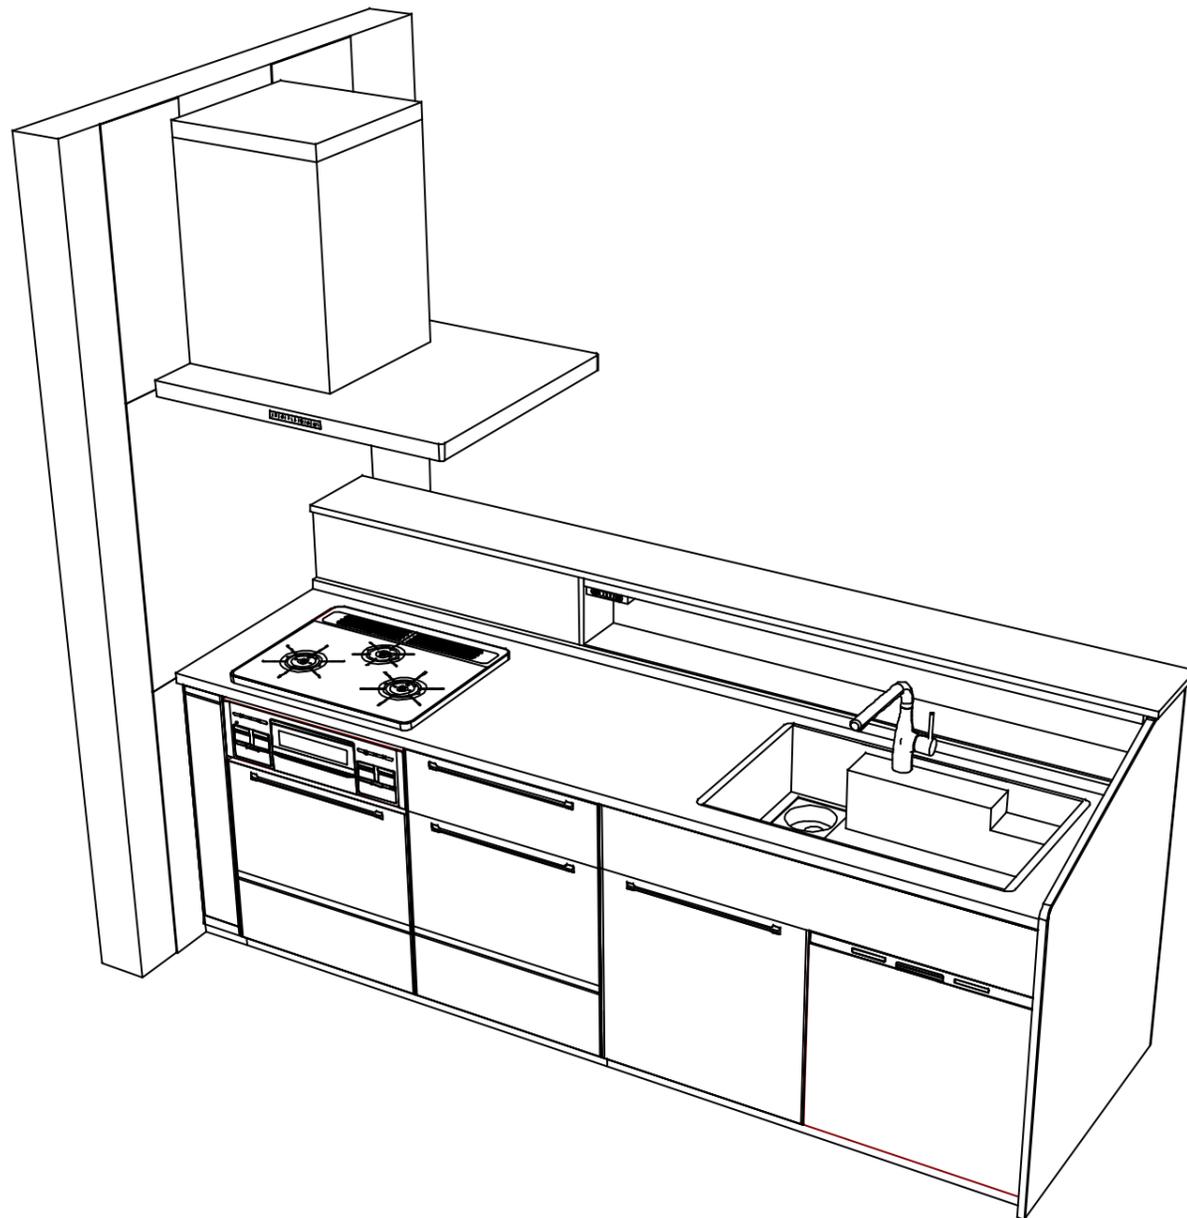

**Takara standard**  
 タカラスタンダード株式会社

現場名称： 大阪-北摂SR SK (トレーシア) 様邸  
 現場番号： C2704510  
 北摂営業所

ホーローシステムキッチン Treasia トレーシア  
 プラン番号： 1820F-2411-0535T  
 担当営業： 北摂SR

姿図 4  
 縮尺： 1 / 30  
 作成日： 2024年11月25日  
 担当アドバイザー： 北摂SR

縮尺：A3サイズ等倍

■商品仕様概要

商品仕様	商品シリーズ	ホーローシステムキッチン TREASIA トレーシア
	タイプ	足元スライドタイプ
	扉カラー	グレージュアッシュ・ブラック
	引手種類	ハンドル引手タイプ
	天板形状・周口	収納対面タイプ型オープンタイプ
		255cm
	奥行	奥行65cm
	天板高さ	85cm
	キッチンパネル	有
	キッチンパネルカラー	HDタイプ：ブラック・グレー
見切り・エッジ材	樹脂製	

■商品仕様書（キッチン側）


品目	仕様			備考	
天板	材質	アクリル人造大理石	色 モデレートココア		
	シンク	アクリル人造大理石シンク（家事らく）	色 ベージュ		
	部品	-			
		収納VAE			
		収納VAE			
収納VAE					
下台	本体	ホーロー製	色 ホワイト		
	底板	ホーロー製		*一部木製を使用する箇所あり	
	引出し	ホーロー製		*一部木製を使用する箇所あり	
	レール・丁番	ソフトクローズレール			
	部品(標準)	かくせるホーローボックス			
	部品(オプション1)	たっぷりホーローキャビネット			
	部品(オプション2)	うちにもホーロートレイ			
設備仕様（下台）	水栓1	KM6111ETK			
	水栓2	-			
	食器洗い乾燥機	NP-60MSBWT	色 シルバー	125V-15A・アース端子付コンセント	
	加熱機器(本体)	TN72WV60CD	色 シルバー		
	加熱機器(トッププレート)	ハイパーガラスコートトップ	色 クリアパールダークグレー		
吊戸棚	本体	-			
	耐震ラッチ	-			
	部品	-			
レンジフード	品名	SVRA-902TFADLN	色 ステンレス	125V-15A (2芯コンセント)	
	ファン仕様	シロッコファン（排気タイプ）			
	部品	-			
		SVRAからリフトアップ、RHリコー2			
設備仕様（上台）	照明ユニット	-			
	アイラック	-			
	電動昇降吊戸棚	-			
	昇降棚	-			
エンドパネル	材質	-			
		ホーロー製	色 グレージュアッシュ		
天井幕板	品名	-			

■商品仕様書（周辺収納側）

品目	仕様			備考
周辺仕様	周辺扉カラー	グレージュアッシュ・ブラック		
	周辺引手タイプ	ハンドル引手タイプ		
	キッチンパネル	なし		
ツールユニット	本体	-		
	底板	-		
	引出し	-		
	レール	-		
	丁番	-		
	耐震ラッチ	-		
	部品	-		
カウンターユニット	本体	木製	色 ホワイト	
	底板	木製		
	レール	ソフトクローズレール		
	丁番	-		
家電収納	本体	ホーロー製	色 ホワイト	100V
	部品	収納ワゴン		
周辺カウンター	材質	メラミン	色 ディープグレー	
吊戸棚	本体	化粧ボード	色 ホワイト	
	耐震ラッチ	有		
	部品	棚板		
設備仕様（上台）	アイラック	-		
エンドパネル	材質	ホーロー製	色 グレージュアッシュ	
天井幕板	品名	-		

# 基本工事区分について

本説明書は、キッチンの本体組立・設置と関連工事（建設工事）である 大工工事、電気工事、ガス配管工事、管工事（給排水）などと区別して説明しています。  
 建設工事は関連する法令・規定に従って法的有資格者による工事が必要になります。  
 流通業者様からの発注で下請けとして本体の「取付・設置」を行う場合は、建設工事部分とキッチン本体「取付・設置」を区別して行ってください。  
 設置前工事、設置後工事の一部でも含む場合は、建設工事となります。

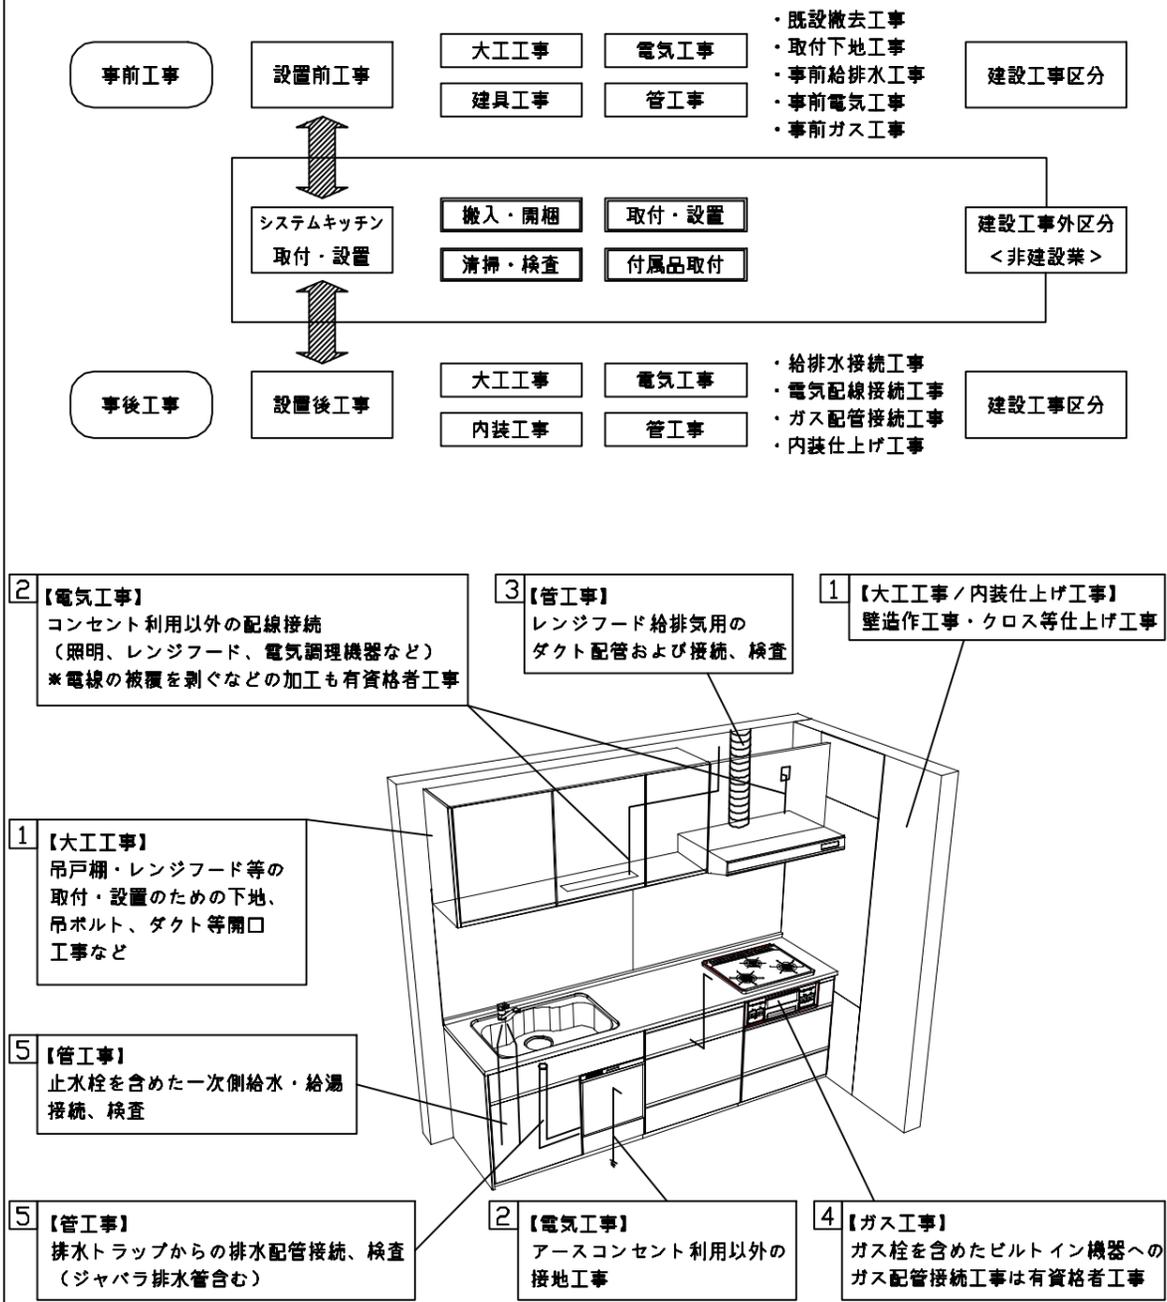

## ■システムキッチン 工事区分


参考：キッチン・バス工業会『工事区分ガイドライン』

工事区分	部位 (図)	業種区分	作業名称(区分)	建設工事		建設工事外		作業内容	
				大工 工事	管 工事	電気 工事	設備・ ガス機器 設置		キ ッ チ ン 取 付
設置前工事	1 3	大工 管	外壁の開口工事	○	○			レンジフードのダクト用の建築壁の穴あけ工事	
			建築壁の下地処理工事	○				ウォールキャビネット等の取付のための壁下地処理工事	
			幕板取付壁下地処理工事	○				天井・壁等の幕板等取付のための下地処理工事	
			アンカー、吊ボルト工事	○				吊戸棚、レンジフード等のアンカー、吊ボルト工事	
			換気機器用ダクトの関連工事		○	○		建築物の事前ダクト配管等の工事	
	2	電気	キッチンパネル下地処理工事	○				キッチンパネルを貼るための建築壁の下地処理工事	
			レンジフードの電気工事			○		建築の屋内配線と配線器具(コンセント)工事	
			IH調理機器の電気工事			○		IH調理機器専用の200Vの事前電気工事	
			ウォールキャビネット部分の電気工事			○		照明器具等の電気工事	
			電動昇降吊戸棚の電気工事			○		電動昇降吊戸棚の専用電源・アース工事	
4	ガス	食器洗い乾燥機の電源・アース工事			○		食器洗い乾燥機の専用電源・アース工事		
		ガス調理機器のガス配管工事		○			ガス調理機器用の事前ガス配管工事		
5	管	排水配管の立上げ工事		○			キッチン排水用の所定位置への排水配管立上げ工事		
		給水・給湯配管の立上げ工事		○			キッチン専用の所定位置への給水給湯配管立上げ工事		
		食器洗い乾燥機の給排水配管工事		○			食器洗い乾燥機の専用給水(給湯)・排水配管工事		
システムキッチン 本体取付・設置		建設工事 外区分	キッチンパネルの取付 【注記 1】				<input type="checkbox"/>	製品を加工して建築下地へ取付	
			製品間のシリコン充填 【注記 2】				<input type="checkbox"/>	製品間の隙間を仕上げる処理作業	
			レンジフードの取付 【注記 1】				<input type="checkbox"/>	本体及び化粧パネルを取付ける作業	
			ウォールキャビネットの取付				<input type="checkbox"/>	ウォールキャビネットを取付ける作業	
			電動昇降吊戸棚の取付				<input type="checkbox"/>	電動昇降吊戸棚を取付ける作業	
			ベースキャビネット・ワークトップの取付				<input type="checkbox"/>	ベースキャビネット・ワークトップの組立・調整して設置する作業	
			排水部品の組立 【注記 3】				<input type="checkbox"/>	排水部品とシンクの組立	
			水栓類の組立・ワークトップへの取付 【注記 1】				<input type="checkbox"/>	水栓、浄水器同梱部材の組立(ワークトップへの取付)	
			ビルトイン機器の取付 【注記 1】				<input type="checkbox"/>	ビルトイン機器のキッチン本体への組込作業	
			試運転・完成検査 【注記 4】				<input type="checkbox"/>	完成後の試運転、性能確認検査	
設置後工事		2 3	ウォールキャビネット照明器具工事			○		事前配線の電源線と照明器具の接続、検査	
			電気配線器具の取付			○		スイッチ、コンセント等の電気配線工事	
			レンジフードとダクト接続工事		○			建築ダクトとレンジフードの接続、検査	
		4	ガス	その他電化機器の工事			○		電化機器と電源線、アースの接続工事
				ガス調理機器のガス配管接続工事				<input type="checkbox"/>	ガス調理機器とガス栓との接続工事(資格要)
5	管	給水・給湯配管と水栓の接続工事		○			給水・給湯の一次側と水栓の接続、検査		
		給水・給湯配管とオプション機器の接続工事		○			オプション機器と一次側給排水の接続、検査		
			建築側排水配管への接続工事		○		キッチン排水配管と建築側排水配管の接続、検査		


※【注記 1】原則、現場支給製品は支給側で取付実施とする  
 ※【注記 2】当社製品間のみ実施する場合が多い。但し、現場により打合せにて作業範囲を決定する場合がある  
 ※【注記 3】給排水配管の仕様や状況により、排水部品の組立作業範囲を打合せにて決定する  
 ※【注記 4】製品の完成検査、試運転は、工事完成後に行う場合が多い。但し、原則、商品取付完了時に検査、試運転が可能な範囲のみキッチン設置者が実施する

- 必ずご確認ください。
  - ・天井高さ、吊戸棚・レンジフード取付高さをご確認ください。
  - ・《 》内寸法は参考寸法です。
- 設備図の見方、表示記号について
  - ・寸法はキッチンパネル厚みとクリア寸法を含んでいません。
  - ・KP：キッチンパネル
  - ・▽：設置基準線


- 必ずお読みください
- 1)以下の工事・部材は別途ご用意ください。
  - ・周囲躯体、仕上げ、取付用下地工事
  - ・ダクト工事、壁面開口、屋外化粧カバー取付等
  - ・給排水配管、電気配線、ガス配管及び接続工事
- 2)本体の取付以外の関連工事は法的有資格者による工事が必要になります。
  - ・大工工事、電気工事、ガス配管工事、管工事、建具工事等
- 3)キッチンパネルを設置する壁面下地は  
 プラスターボード仕上げをお願いします。

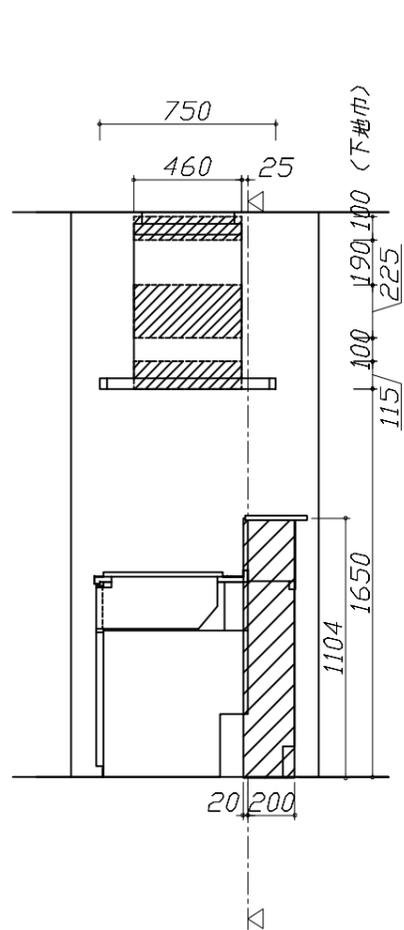

固定下地位置

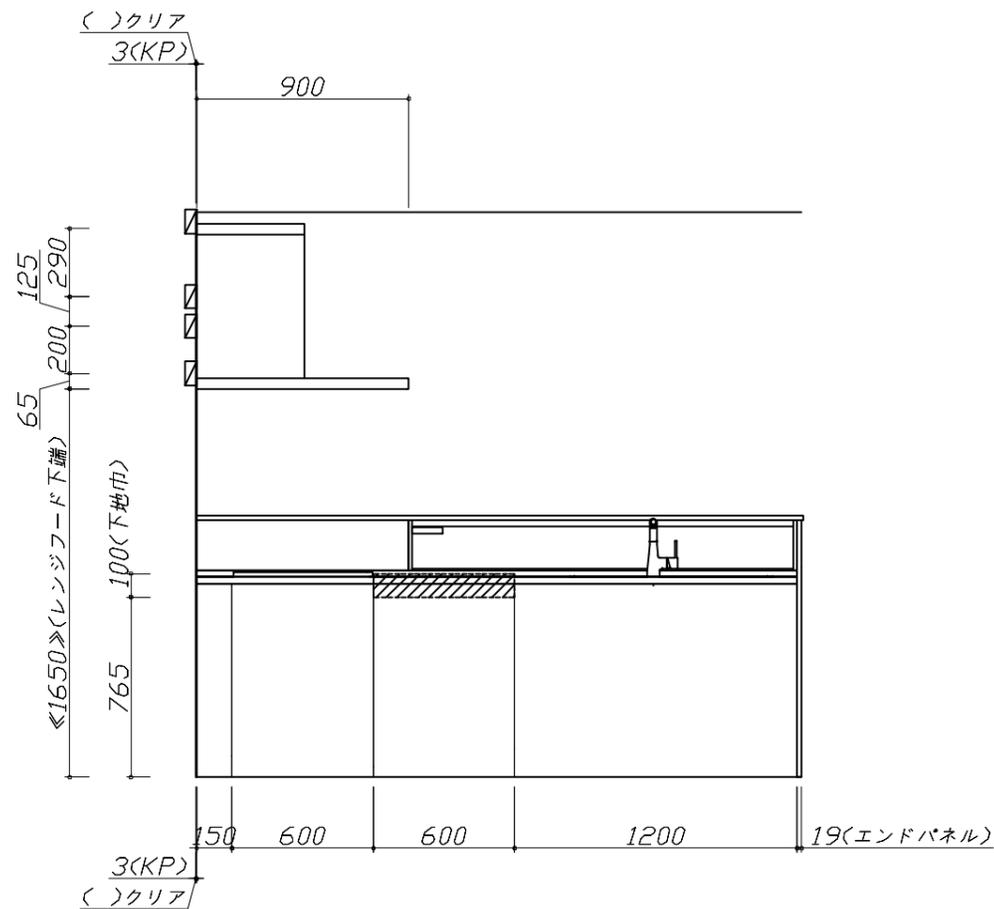

固定下地位置

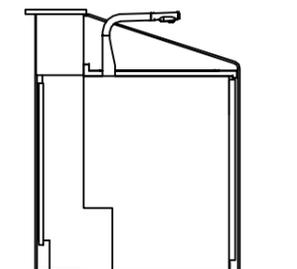

固定下地位置

Takara standard  
 タカラスタンダード株式会社

現場名称： 大阪-北摂SR SK(トレーシア)様邸  
 現場番号： C2704510  
 北摂営業所


ホーローシステムキッチン Treasia トレーシア  
 プラン番号： 1820F-2411-0535T  
 担当営業： 北摂SR

下地図 1  
 縮尺： 1 / 30  
 作成日： 2024年11月25日  
 担当アドバイザー： 北摂SR


縮尺：A3サイズ等倍

- 必ずご確認ください。
  - ・天井高さ、吊戸棚・レンジフード取付高さをご確認ください。
  - ・《 》内寸法は参考寸法です。
- 設備図の見方、表示記号について
  - ・寸法はキッチンパネル厚みとクリア寸法を含んでいません。
  - ・KP：キッチンパネル
  - ・▽：設置基準線

- 吊戸棚・オープンシェルフ取付注意事項
  - 吊戸棚及びオープンシェルフの取付は、必ず商品同梱の専用ネジ（タッピンネジ4.5×60）を使用してください。
  - 固定下地は固定位置を中心に幅100mm以上、厚み12mm以上の十分な強度を持つ合板をお願いします。

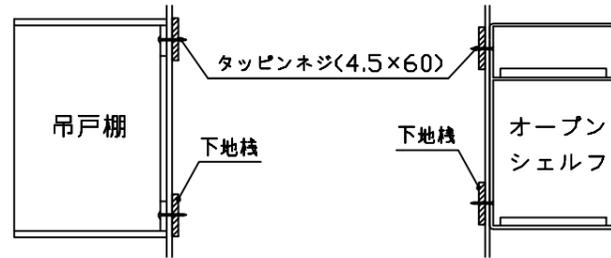

- 必ずお読みください
  - 以下の工事・部材は別途ご用意ください。
    - ・周囲躯体、仕上げ、取付用下地工事
    - ・ダクト工事、壁面開口、屋外化粧カバー取付等
    - ・給排水配管、電気配線、ガス配管及び接続工事
  - 本体の取付以外の関連工事は法的有資格者による工事が必要になります。
    - ・大工工事、電気工事、ガス配管工事、管工事、建具工事等
  - キッチンパネルを設置する壁面下地は、プラスターボード仕上げをお願いします。

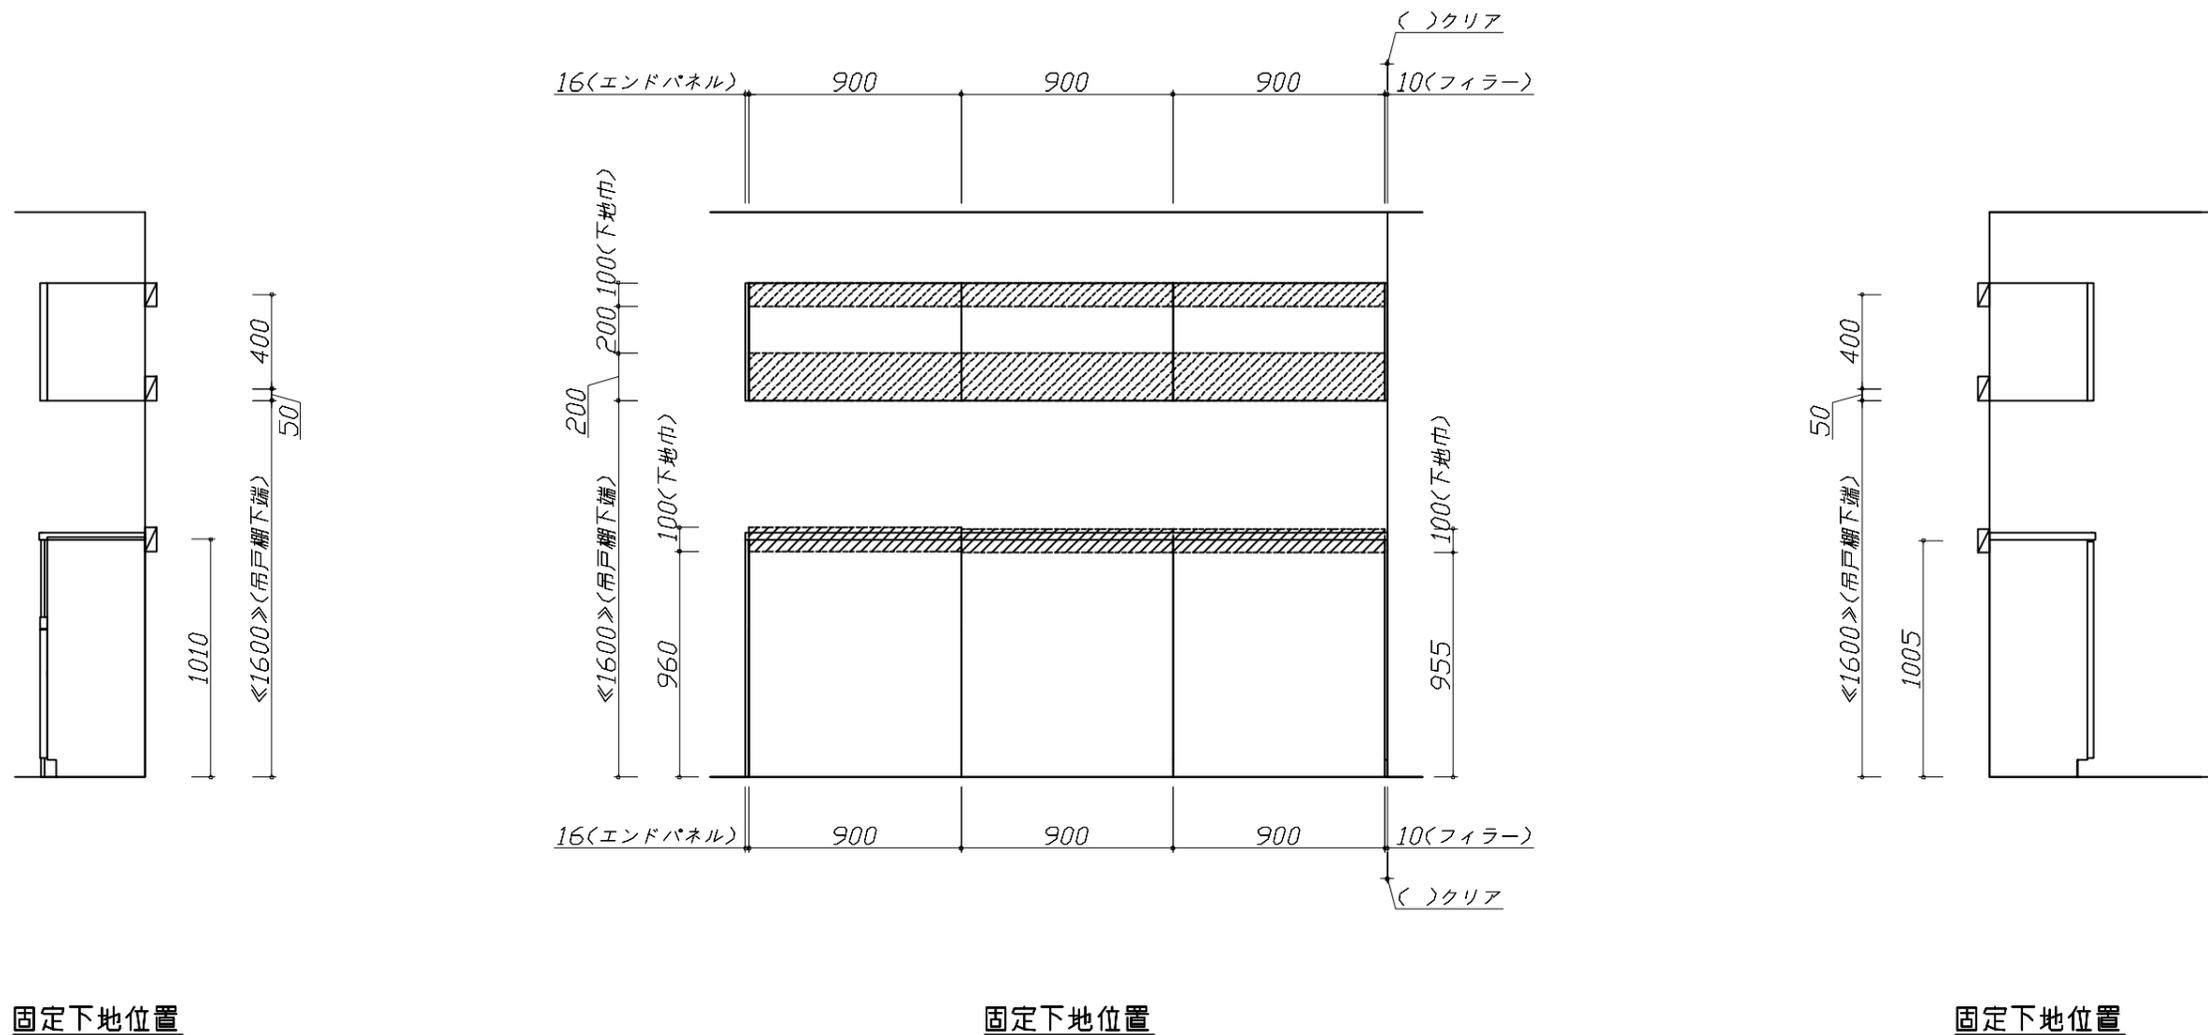

固定下地位置

固定下地位置

固定下地位置

現場名称： 大阪-北摂SR SK (トレーシア) 様邸	ホーローシステムキッチン Treasia トレーシア	下地図 2	縮尺： 1 / 30
現場番号： C2704510	プラン番号： 1820F-2411-0535T	作成日： 2024年11月25日	
北摂営業所	担当営業： 北摂SR	担当アドバイザー： 北摂SR	

■必ずご確認ください。

- ・天井高さ、吊戸棚・レンジフード取付高さをご確認ください。
- ・《 》内寸法は参考寸法です。

■設備図の見方、表示記号について




- ・寸法はキッチンパネル厚みとクリア寸法を含んでいません。
- ・KP：キッチンパネル
- ・▽：設置基準線

■設備記号

記号	記号の意味	記号	記号の意味
○	給水位置	⊖	コンセント位置
●	給湯位置	⊖E	7-ス付コンセント位置
⊘	排水位置	⊖ET	7-スターミナル付コンセント位置
⊙	ガス配管位置	g	電源取出位置
⊕	電源位置		


⊔ : 点検口

※ダクト配管可能範囲は詳細図参照

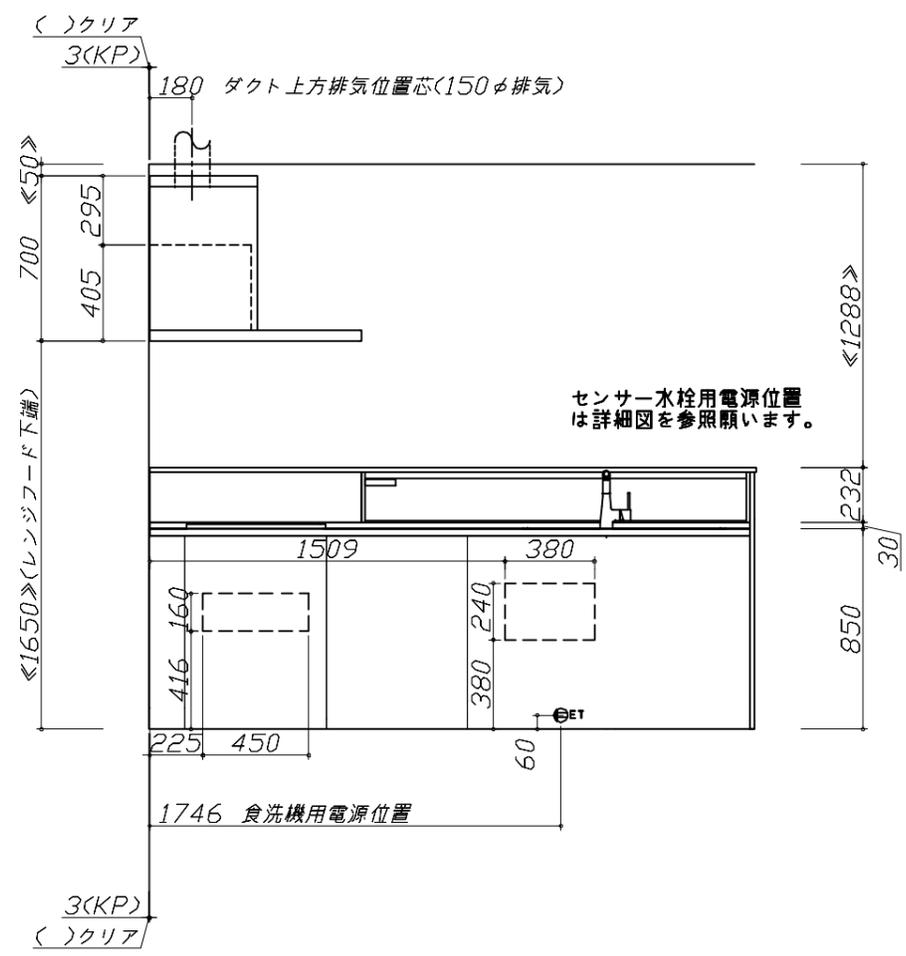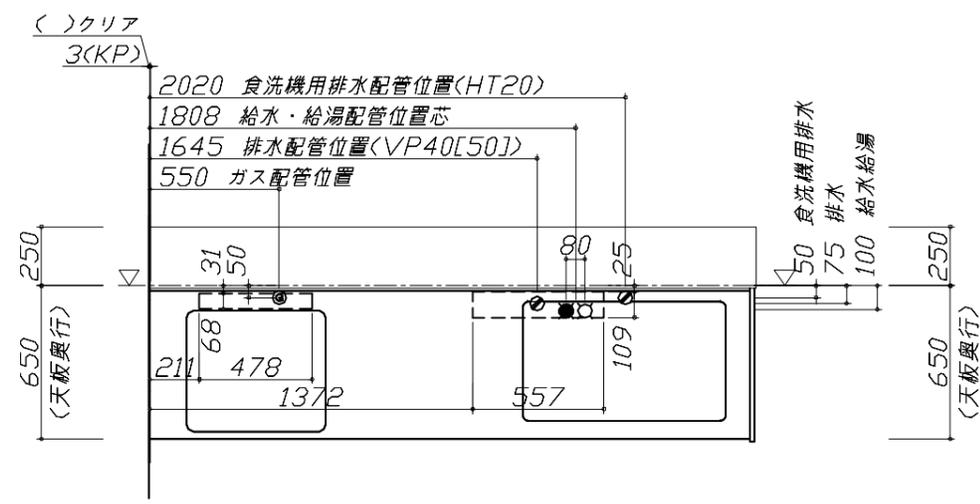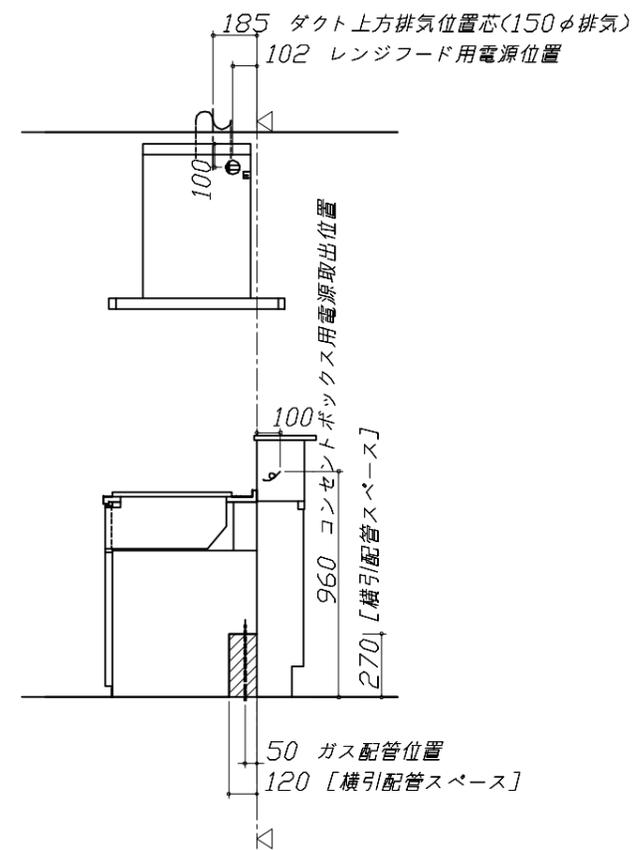

センサー水栓用電源位置は詳細図を参照願います。

267 [横引配管スペース](注)

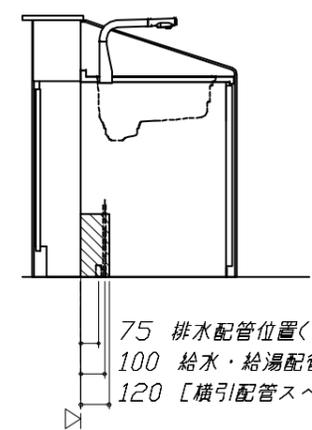

(注)

食洗機側の配管スペースは詳細図参照

■必ずお読みください

- 以下の工事・部材は別途ご用意ください。
  - ・周囲躯体、仕上げ、取付用下地工事
  - ・ダクト工事、壁面開口、屋外化粧カバー取付等
  - ・給排水配管、電気配線、ガス配管及び接続工事
- 本体の取付以外の関連工事は法的有資格者による工事が必要になります。
  - ・大工工事、電気工事、ガス配管工事、管工事、建具工事等

■機器類電源詳細

1	食洗機用電源	15A-125V E付埋込コンセント	⊖ET
2	レンジフード用電源	15A-125V E付埋込コンセント 消費電力145W	⊖E
3	コンセントボックス用電源	15A-100V コード必要長さは詳細図参照	g

Takara standard  
タカラスタンダード株式会社

現場名称： 大阪-北摂SR SK (トレーシア) 様邸  
現場番号： C2704510  
北摂営業所

ホームシステムキッチン Treasia トレーシア  
プラン番号： 1820F-2411-0535T  
担当営業： 北摂SR

設備図 1 縮尺： 1 / 30  
作成日： 2024年11月25日  
担当アドバイザー： 北摂SR


縮尺：A3サイズ等倍

- 必ずご確認ください。
  - ・天井高さ、吊戸棚・レンジフード取付高さをご確認ください。
  - ・《 》内寸法は参考寸法です。
- 設備図の見方、表示記号について
  - ・寸法はキッチンパネル厚みとクリア寸法を含んでいません。
  - ・KP：キッチンパネル
  - ・▽：設置基準線

- 必ずお読みください
- 1)以下の工事・部材は別途ご用意ください。
  - ・周囲躯体、仕上げ、取付用下地工事
  - ・ダクト工事、壁面開口、屋外化粧カバー取付等
  - ・給排水配管、電気配線、ガス配管及び接続工事
- 2)本体の取付以外の関連工事は法的有資格者による工事が必要になります。
  - ・大工工事、電気工事、ガス配管工事、管工事、建具工事等

■機器類電源詳細

1	家電収納ユニット用電源	15A-100V・コード必要長さ1m	9
---	-------------	--------------------	---

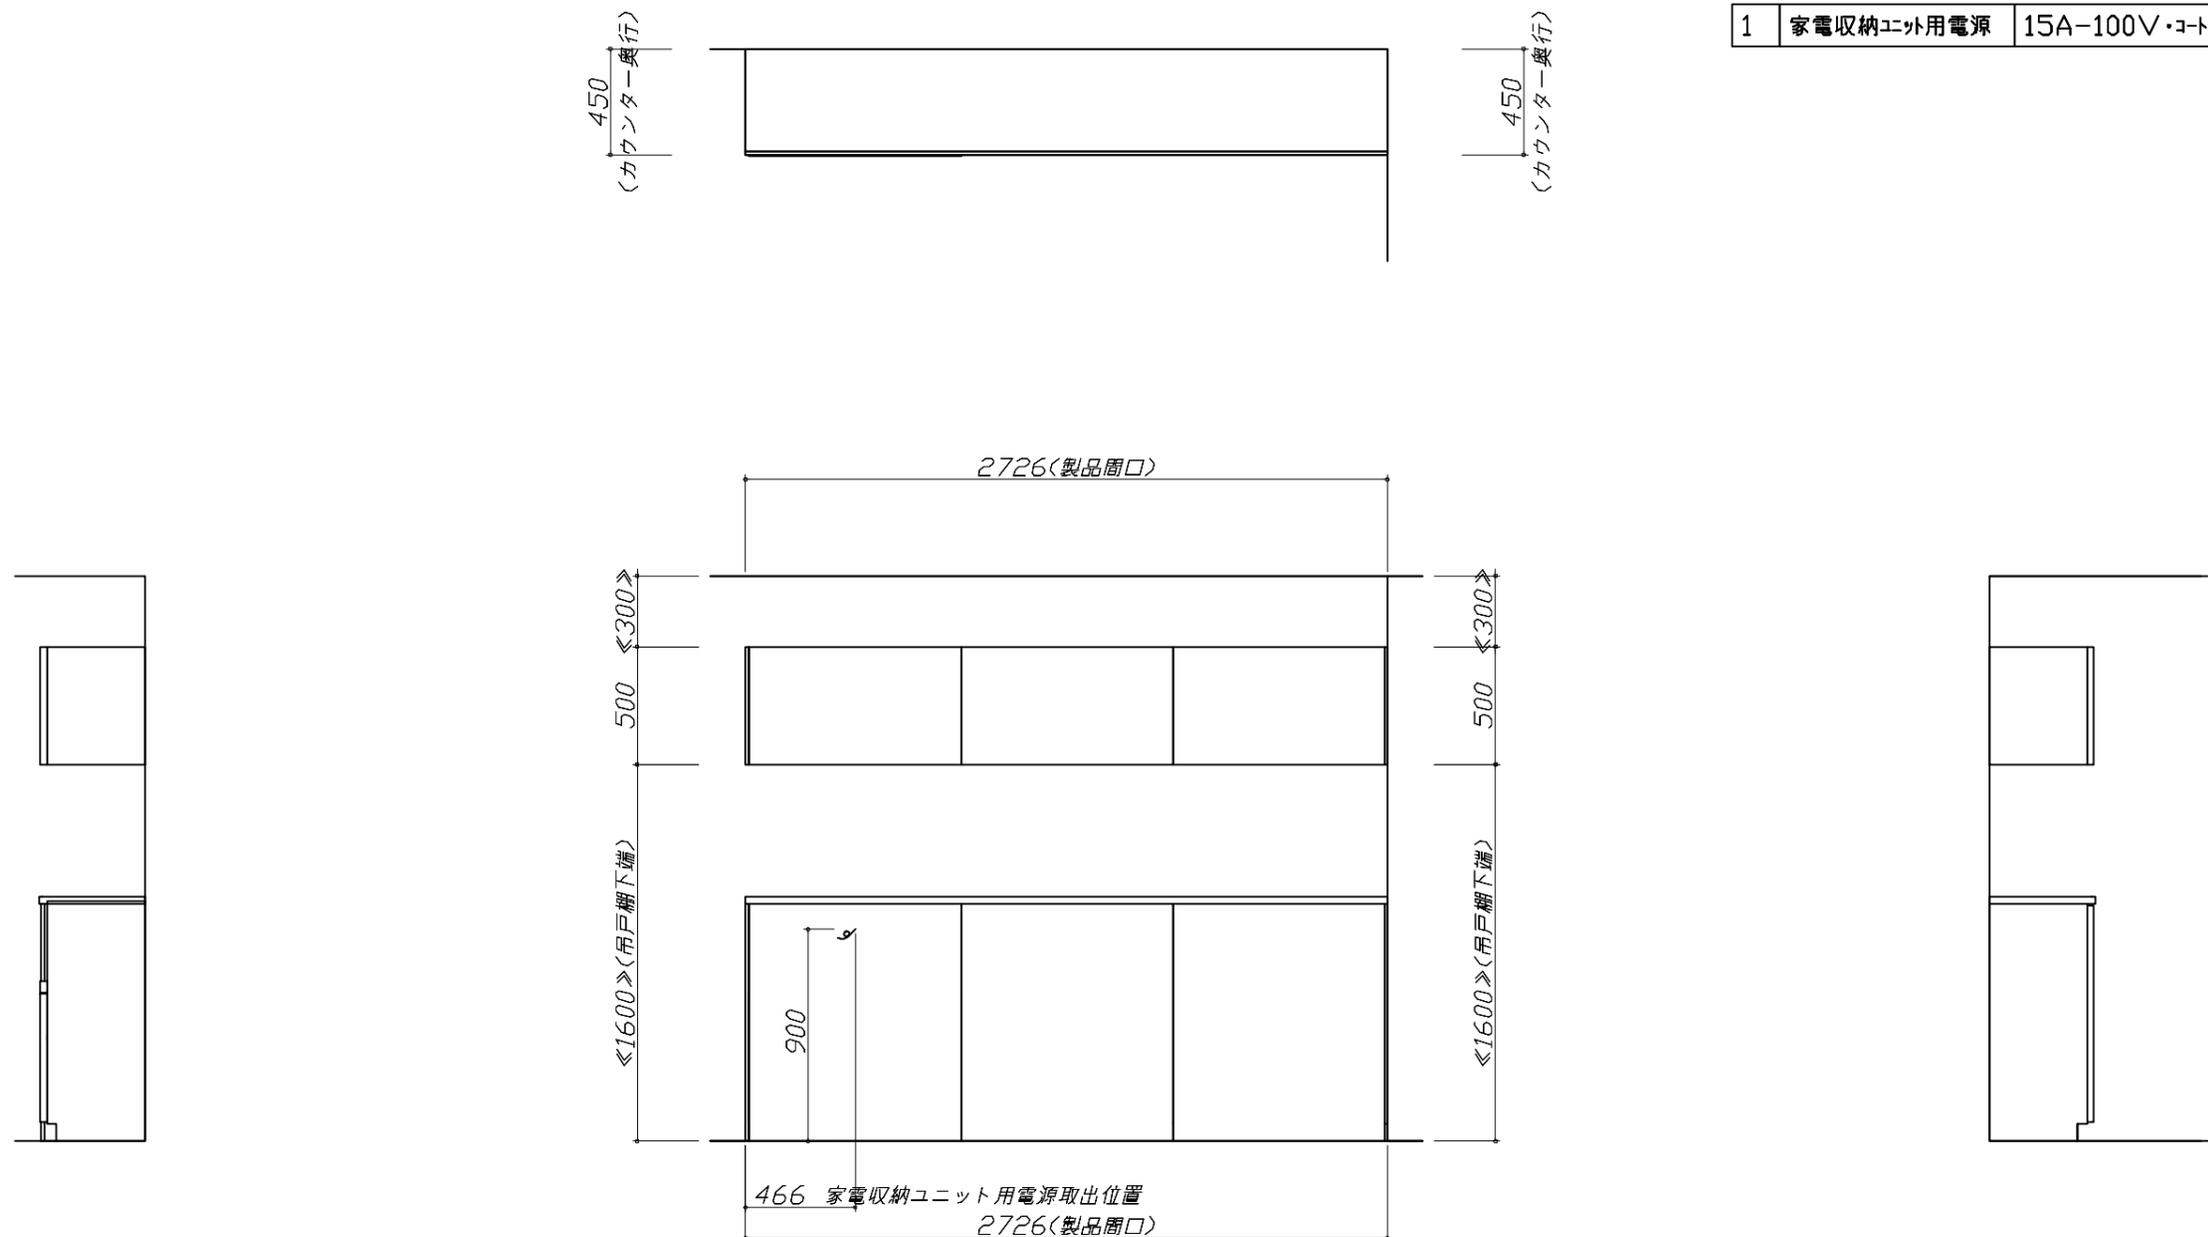

### 家事らくシンク給水排水配管例図

給水給湯壁出し配管の場合  
止水栓位置にアングル止水栓を取り付けてください。  
(止水栓は別途)

管工事

シャワーホース  
(ハンドシャワー水栓の場合)

止水栓

455

80 90  
370

### シンク下食器洗い乾燥機 配管例図

< 給湯(水)配管例 >  
【床立上げの場合】

水栓へ

① 止水栓

②

455

60

食洗へ

【壁出しの場合】

水栓へ

①

②

455

60

食洗へ

アングル止水栓

■必要部材  
①止水栓  
②片ナットチーズ  
(給湯の場合は耐熱配管)  
\*水栓の給水(湯)管より分岐しますので、食器洗い乾燥機専用の給水(湯)管は不要です。  
\*必要部材は建築側用意となります。

< 排水配管例 >  
【床立上げの場合】

30以上

①

②

60

100

奥壁より

【壁出しの場合】

30以上

①

②

60

100

奥壁より

■必要部材  
①HT20  
②エルボ  
(耐熱塩ビ使用のこと)  
\*必要部材は建築側用意となります。

### センサー水栓 電気配線例図

電気工事

シンクキャビネット点検口の後壁もしくは底板排水口の下部背壁に  
15A-125Vコンセントを設けてください。

267

コンセント位置/配管口の下の後壁  
(15A-125V露出/埋込)

注) コンセントは、給・排水工事を避けて設置してください。

消費電力: 8W

### ガス配管例図

< TN72WV60C ■ >  
\* ■にはトッププレートカバーが入ります。

ガス配管工事

593

164

510

330

148

205

100

550

キャビネットセンター  
加熱機器センター

加熱機器センター  
キャビネットセンター

ガス接続口  
(Rc1/2テーパメネジ)

ガス栓1/2"

ガス管1/2"

263

550

天板高さ850

天板高さ850

天板高さ850

金属可とう管

ガス配管位置

205

100

550

金属可とう管

ガス配管位置

205

100

550

263

550

### シンク下食器洗い乾燥機 電気配線例図

< NP-60MS8WTA >

電気工事

電源は100V15A以上の専用回路を  
設けてください。

\* 本体を設置する場所の背壁(図の斜線部)に給・排水工事部分  
を避けて125V、15Aのアースターミナル付埋込みコンセントを設  
け、これに電源電線、アース線を配線してください。

267

配管口

食器洗い乾燥機

コンセント位置/配管口の下の後壁  
(15A-125Vアース端子付埋込)

消費電力: 700W

### レンジフード詳細図

< SVRA-902TFAD L >  
実際の排気用接続部品の開口部寸法は、  
φ148です。

ダクトカバー  
DKLA-SVRA

ダクトカバー取付金具  
取付孔4箇所

本体取付ダルマ孔  
2箇所

本体取付孔  
4箇所

上方排気口位置

電源コード: 1.3m

153

70

180

387.5

390

200

125

423

10

20

423

取付孔位置図

455

180

900

460

95

610





695~920

後方排気口位置  
(別売VMH丸ダクト金具L使用)

消費電力: 145W

< 詳細図 2 >

<p>レンジフード 詳細図 ダクト配管可能範囲</p> <p>&lt;SVRA 電動シャッター L排気&gt;</p> <div style="text-align: right; border: 1px solid black; padding: 2px;">管工事</div> <p>製品高さ 695 ~ 920 A寸法 190 ~ 415</p> <p>注) ●本図はアルミダクトφ150を使用した場合の配管可能範囲である。 断熱材を取付ける場合は厚みを考慮すること。 ●リフォーム時など、既設の壁排気口を利用する場合、P変換アタッチメント(別売)を使用すること。</p>	<p>横引配管有効寸法 詳細図</p> <p>【シンクキャビネット】</p> <p>食洗機側</p> <p>：配管スペース</p>	<p>横引配管有効寸法 詳細図</p> <p>【調理キャビネット】</p> <p>15調理キャビネット</p> <p>：配管スペース</p>
<p>家電収納庫 電気配線例図</p> <p>&lt;奥行45cm&gt;</p> <div style="text-align: right; border: 1px solid black; padding: 2px;">電気工事</div> <p>電源は100V15A以上の専用回路を設けてください。</p> <p>一次電源取出位置 (コンセントは組込品)</p> <p>キャビネット組込みコンセント</p> <p>消費電力：1500W</p>	<p>横引配管有効寸法 詳細図</p> <p>【調理キャビネット】</p> <p>足元スライドたっぷり収納タイプ</p> <p>：配管スペース</p>	<p>キャビネット引出寸法 詳細図</p> <p>【調理キャビネット】</p>
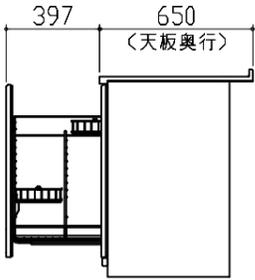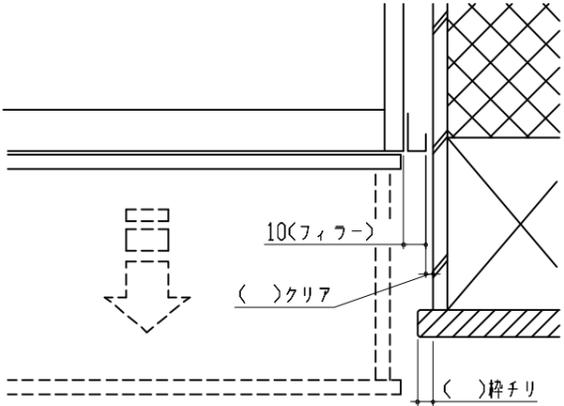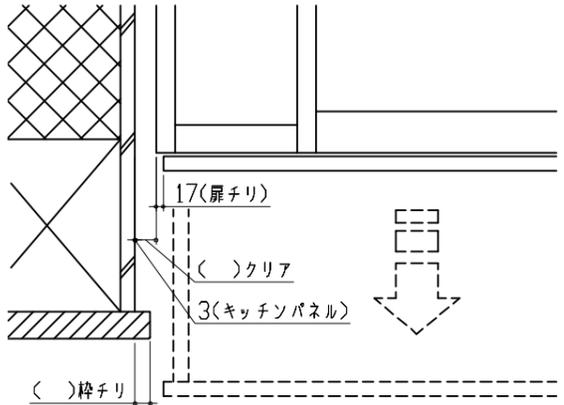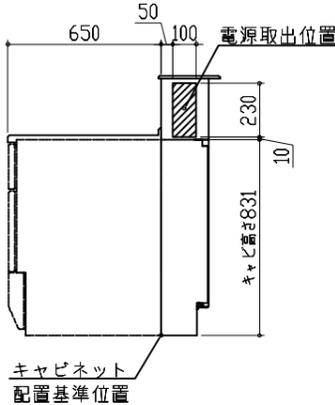
<p>キャビネット引出寸法 詳細図</p> <p>【15調理キャビネット】</p> 	<p>エンド取り合い詳細図</p> <p>【周辺 右側】</p>  <p>10(フィッパ) ( )クリア ( )枠チリ</p> <div data-bbox="1160 831 1810 955"> <p>■留意事項 引出しを開けたときにドア枠・窓枠・巾木と干渉しないようクリアを確保してください。</p> </div>													
<p>エンド取り合い詳細図</p> <p>【キッチン本体 左側】</p>  <p>17(扉チリ) ( )クリア 3(キッチンパネル) ( )枠チリ</p> <div data-bbox="213 1717 869 1841"> <p>■留意事項 引出しを開けたときにドア枠・窓枠・巾木と干渉しないようクリアを確保してください。</p> </div>	<p>コンセントボックス用電源取出位置図</p> <p>本図は、右勝手の場合です。</p> <div data-bbox="1748 1094 1917 1167" style="border: 1px solid black; padding: 2px;">電気工事</div> <p>電源は100V15A以上の専用回路を設けてください。</p>  <p>電源取出位置 キャビネット配置基準位置</p> <table border="1" data-bbox="1451 1381 1828 1581"> <thead> <tr> <th colspan="2">【電源線長さ一覧】</th> </tr> <tr> <th>プラン</th> <th>電源長さ</th> </tr> </thead> <tbody> <tr> <td>I型・ホーローパネルタイプ</td> <td rowspan="2">1500mm</td> </tr> <tr> <td>I型・オープンタイプ</td> </tr> <tr> <td>L型</td> <td rowspan="2">600mm</td> </tr> <tr> <td>II列型</td> </tr> <tr> <td>I型・造作壁タイプ</td> <td></td> </tr> </tbody> </table> <p>消費電力：1500W</p>	【電源線長さ一覧】		プラン	電源長さ	I型・ホーローパネルタイプ	1500mm	I型・オープンタイプ	L型	600mm	II列型	I型・造作壁タイプ		
【電源線長さ一覧】														
プラン	電源長さ													
I型・ホーローパネルタイプ	1500mm													
I型・オープンタイプ														
L型	600mm													
II列型														
I型・造作壁タイプ														