

# ホーローシステムキッチン 御見積書

御名前 大阪-北摂SR SK(レミュー) 様

業者 様

商品名 LEMURE レミュー

作成日 2025年4月1日  
プラン番号 1820F-2504-0005T  
現場番号 C2787722

タカラスタANDARD株式会社  
◆北摂営業所  
大阪府箕面市稲1丁目1番10号  
TEL 072-720-0330 / FAX 072-720-0331

◆北摂ショールーム  
TEL 072-720-0220 / FAX 072-720-0221

商品  
御見積金額 **¥3,417,600 (税込 ¥3,759,360)**

( )内の価格は税込価格<税率10%>を表示しています。

《参考》別途 商品組付費 **¥313,000 (税込 ¥344,300)**

- ※ 商品御見積金額には商品組付費は含まれておりません。
- ※ 商品組付費には配送・搬入・商品組付等の費用を含んでいます。
- ※ 商品組付費は現場の状況により変動する事があります。  
又、給水・給湯・ガス・ダクト・電気等の接続工事は含まれておりません。

◆ 御見積仕様 ★ 御見積のカラー表示は参考です。最終発注時には必ず御確認下さい。

## 《キッチン》

キッチン本体サイズ	アイランド対面プラン 奥行105cm 262cm
天板高さ	85cm
扉カラー	ビンテージアイアン・引手ブラック
キャビネットカラー	ブラック
引手タイプ	レール引手タイプ
ワークトップ材質	アクリル人造大理石(ハイグレード)
カラー	スミグレー
水栓	ハンドシャワー水栓
食器洗い乾燥機	シンク横設置間口60cmタイプ
加熱機器	75cmハイパーガラスコートトップガスコンロ
レンジ機器	なし
ガス種	13A

## 《周辺収納》

周辺扉カラー	ビンテージアイアン・引手ブラック
周辺キャビネットカラー	ブラック
キッチンパネル	HDタイプ:フェッホストーンダーク
周辺引手タイプ	レール引手タイプ
カウンター材質	アクリル人造大理石(ハイグレード)
カラー	スミグレー

担当営業	担当アドバイザー	プラン作成者
	北摂SR	北摂SR

## ◆ 備考

## ◆ 御確認事項

御名前 大阪-北摂SR SK(レミュー)

様

現場番号	C2787722	プラン番号	1820F-2504-0005T	作成日	2025/4/1
------	----------	-------	------------------	-----	----------

## 御見積明細 キッチン

★ 御見積のカラー表示は参考です。最終発注時には必ず御確認下さい。

NO	商品名	仕様	品番	数量	単価	金額
1	人造大理石ワークトップ(ハイグレード・薄型)	家事らくシンク(グレー)	ZカMウ255N TAL -K	1	488,000	488,000
2	シンクキャビネット	足元スライド <sup>°</sup> 、うちにもホーロートレイ、コンセント	F-RNVM105WL5(LJGKNQ	1	293,500	293,500
3	食器洗い乾燥機	フロントオープン(シルバー色)、深型	SMI4ZDS016T	1	398,000	398,000
	食器洗い乾燥機用前面パネル	扉同色、BOSCHフロントオープン用	P-DWB60LL (JG )	1	26,000	26,000
	食器洗い乾燥機用下飾り	BOSCHフロントオープン用	シタカザ <sup>°</sup> JDWB60-5(JG K	1	17,500	17,500
	木口テープ		コグチテープ <sup>°</sup> 33X2200(DB)	1	1,200	1,200
4	コンロ用キャビネット	足元スライド	F-KTVM090G-5(LJGKNQ-1	1	211,000	211,000
5	水栓	タッチレスハンドシャワー水栓	KM6071ETK	1	85,500	85,500
6	ガス加熱機器(ハイパーガラスコート)	両面焼き	TAF890W-U75CK	1		
	ガス加熱機器(本体)	ブラック、オープン非接続	TAF890W-U75C 1213	1	186,000	186,000
	ガス加熱機器(トッププレート)	クリアパールブラック	T890-U75TP-CKN	1	43,000	43,000
7	オイルガード(ハイタイプ)		OG-G H800	1	7,000	7,000
	オイルガード(ハイタイプ)	フラット対面用、金具ブラック	OG-G <sup>°</sup> ザ <sup>°</sup> イH800(K)	1	18,000	18,000
8	引戸レールセット	フラット対面・マルチ収納対面用、ブラック	レールTMM255(K)	1	35,500	35,500
	引戸本体	マルチ収納対面用、扉同色	ヒキ <sup>°</sup> TMM128L(JGK)	1	58,000	58,000
	引戸本体	マルチ収納対面用、扉同色	ヒキ <sup>°</sup> TMM128R(JGK)	1	58,000	58,000
	引戸収納	フラット対面用、台輪ブラック	TMM(U)-キャビ <sup>°</sup> 128-5B	2	18,000	36,000
【ベースキャビネット小計】				18		1,962,200
9	レンジフード(本体)	シロッコファン	FUSC-E3ADN	1	82,500	82,500
	レンジフード(フード)	ブラック	CVRAS-E902TFADN(K)	1	101,500	101,500
	レンジフード(ダクトカバー)	ブラック	DK90A-CVRA(K)	1	35,000	35,000
	レンジフード別売部品	レンジフード取付金具	CVRAカナグ <sup>°</sup> セットA	1	9,000	9,000
10	リモコン		RHリモコン-2	1	2,000	2,000
11	エンドパネル	奥行105cm対面(薄天板)・フル引戸収納(薄天板)用	EP-TMU-85 (LJGK)	2	62,500	125,000
12	ラッククックグラン	ブラック	PGDL-50B(T)	1	10,500	10,500
13	まな板	家事らくシンク用	マナイタVAE	1	8,500	8,500
14	水切りプレート	家事らくシンク用	ミス <sup>°</sup> キリプレートVAE	1	6,000	6,000
15	前台輪カバー		P-DC105 -5(K)	1	4,000	4,000
16	前台輪カバー		P-DC090 -5(K)	1	4,000	4,000
17	施工部材		シリコン(ブラック)	2	1,000	2,000
キッチン合計				32		¥2,352,200

御名前 大阪-北摂SR SK(レミュー)

様

現場番号	C2787722	プラン番号	1820F-2504-0005T	作成日	2025/4/1
------	----------	-------	------------------	-----	----------

## 御見積明細 周辺収納

NO	商品名	仕様	品番	数量	単価	金額
18	調理台キャビネット	スタイリッシュタイプ、ハイカウンター、開き扉(2段内引出)	F-HLTL090 -5(LJGKNQ	1	155,000	155,000
19	調理台キャビネット	スタイリッシュタイプ、ハイカウンター、開き扉(ゴミ箱スペース付)	F-HMTL075 -5(LJGKNQ	1	126,000	126,000
20	ウォールキャビネット	ダウンライト、耐震ラッチ付	W-MD L090 -P(LJGKNQ	1	89,500	89,500
	ダウンライト	ブラック、電球色	ダウンライト(877NBK)1トウ-3000K	1	18,500	18,500
21	ウォールキャビネット	ダウンライト、耐震ラッチ付	W-MD L075 -P(LJGKNQ	1	85,000	85,000
	ダウンライト	ブラック、電球色	ダウンライト(877NBK)1トウ-3000K	1	18,500	18,500
22	トールユニット上台	奥行45cm、開き扉タイプ、耐震ラッチ付	O-UF L090 -P(LJGKNQ	1	123,000	123,000
23	トールユニット下台	奥行45cm、開き扉(4段内引出)タイプ	O-DKTL090 -5(LJGKNQ	1	195,000	195,000
24	カウンターユニット用カウンター	奥行45cm、人造大理石(ハイグレード)、スミグレー	C-カP165Nテ(Z)-K	1	109,500	109,500
25	エンドパネル	周辺用トリル吊戸用(H700)	EP-WMN (LJGKN	1	15,500	15,500
26	エンドパネル	吊戸・トール間用H560	EP-OA-IM (LJGKN	1	13,500	13,500
27	エンドパネル	スタイリッシュタイプ用	EP-OUF (LJGKN	1	24,500	24,500
28	エンドパネル	奥行45cmハイカウンター用	EP-NIG-85 (LJGKN	1	23,000	23,000
29	エンドパネル	奥行45cmハイカウンター(薄天板)用	EP-NIU-85 (LJGKN	1	23,000	23,000
30	施工部材		シリコン(ブラック)	1	1,000	1,000
周辺収納合計				15		¥1,020,500

## 御見積明細 キッチンパネル

NO	商品名	仕様	品番	数量	単価	金額
1	ホーローキッチンパネルHDタイプ	フロントパネル90、チェッポストーンダーク	PZFN- 90 (QPQ)	2	14,600	29,200
2	パネル施工キット	シリコン色(アンバー)	パネルセコウキットS(B)-1	1	5,700	5,700
3	KP用エッジセット	アルミ製、ブラック	KPエッジセットA (B7)-2	1	10,000	10,000
キッチンパネル合計				4		¥44,900

商品総合計	51	¥3,417,600
-------	----	------------

※ 御見積明細の価格には消費税は含まれておりません。別途消費税が必要となります。

御名前 大阪-北摂SR SK(レミュー) 様

現場番号	C2787722	プラン番号	1820F-2504-0005T	作成日	2025/4/1
------	----------	-------	------------------	-----	----------

**《参考》別途 商品組付費**

キッチン商品組付費 ¥278,000 (税込 ¥305,800)

キッチンパネル商品組付費 ¥35,000 (税込 ¥38,500)

※ 商品組付費は現場の状況により変動する事があります。又、給水・給湯・ガス・ダクト・電気等の接続工事は含まれておりません。



( )内の価格は税込価格&lt;税率10%&gt;を表示しています。

■必ずご確認ください。

- ・天井高さ、吊戸棚・レンジフード取付高さをご確認ください。
- ・◀ ▶内寸法は参考寸法です。
- ・ハイグレード人夫・クォーツ天板の場合、実際の天板高さは+2mmになります。

■表示記号について

- ・KP：キッチンパネル
- ・▽：設置基準線

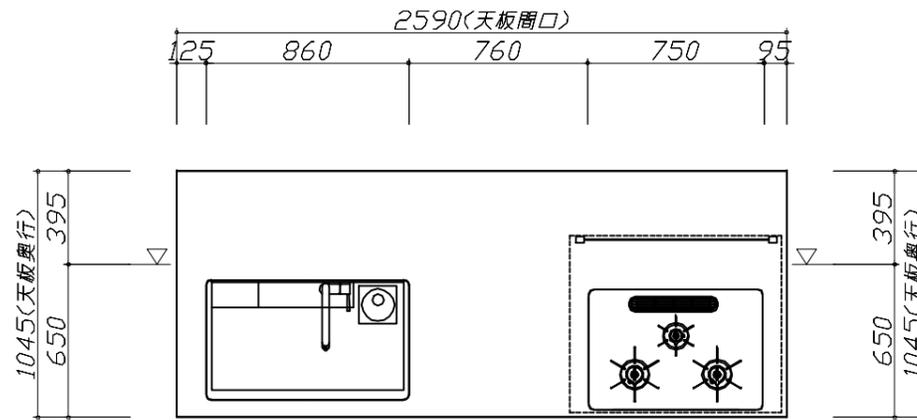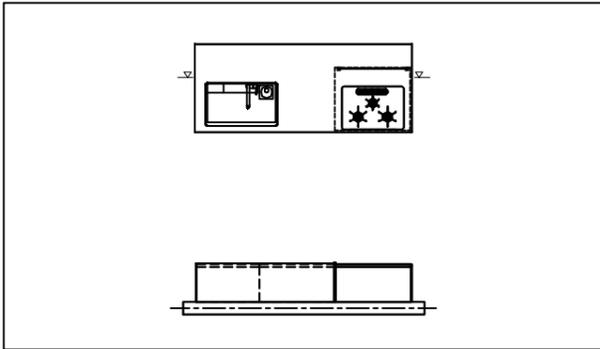

Takara standard  
タカラスタンダード株式会社

現場名称： 大阪-北摂SR SK (レミュー) 様邸

現場番号： C2787722

北摂営業所

ホーローシステムキッチン LEMURE レミュー

プラン番号： 1820F-2504-0005T

担当営業 :

姿図 1





縮尺： 1 / 30

作成日： 2025年4月1日

担当アドバイザー： 北摂SR

縮尺：A3サイズ等倍

- 必ずご確認ください。
  - ・天井高さ、吊戸棚・レンジフード取付高さをご確認ください。
  - ・《 》内寸法は参考寸法です。
  - ・ハイグレード人大・クォーツ天板の場合、実際の天板高さは+2mmになります。
- 表示記号について
  - ・KP：キッチンパネル
  - ・▽：設置基準線


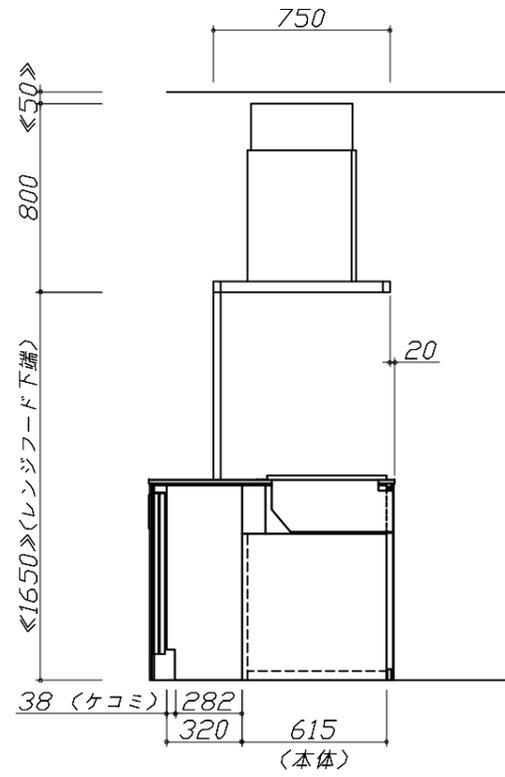
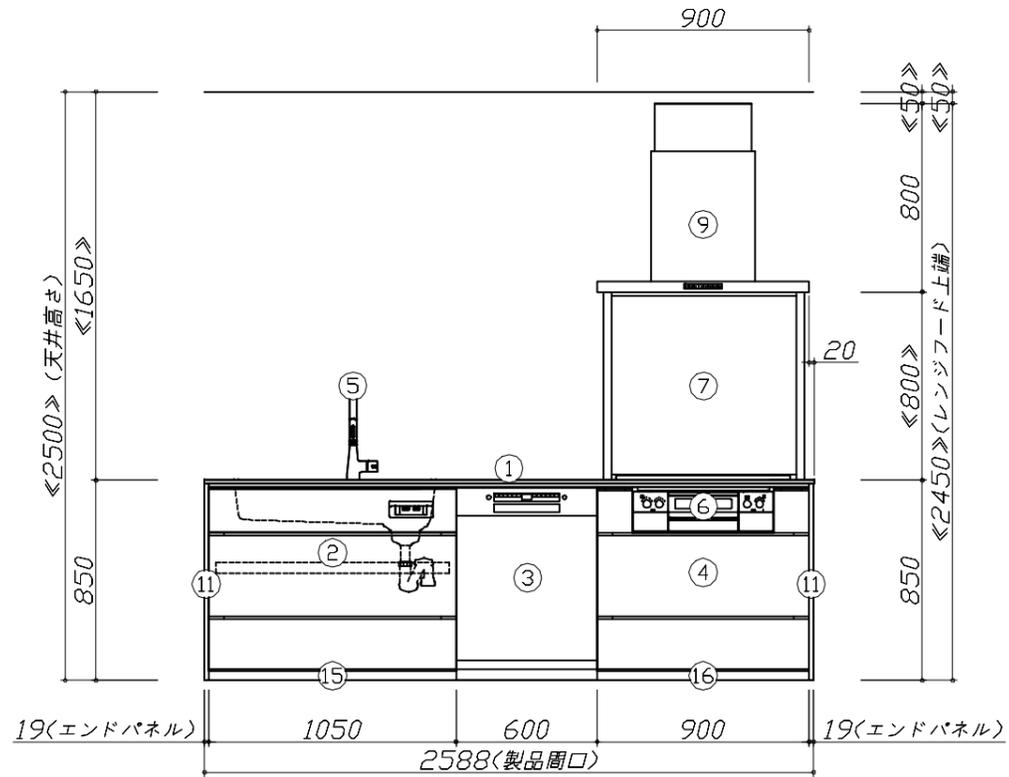
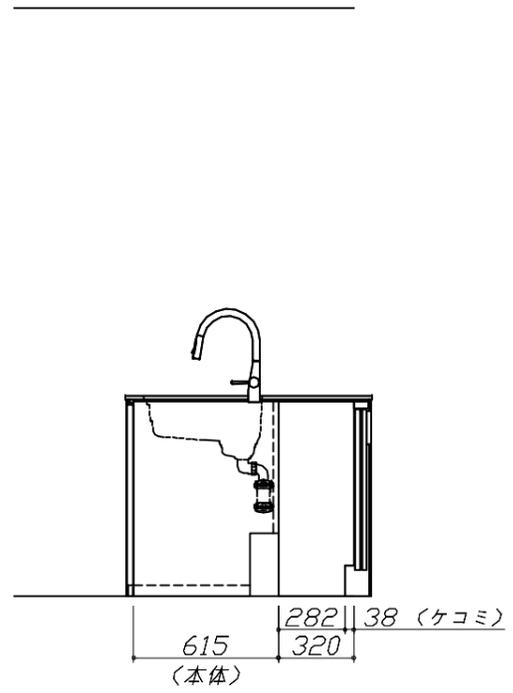
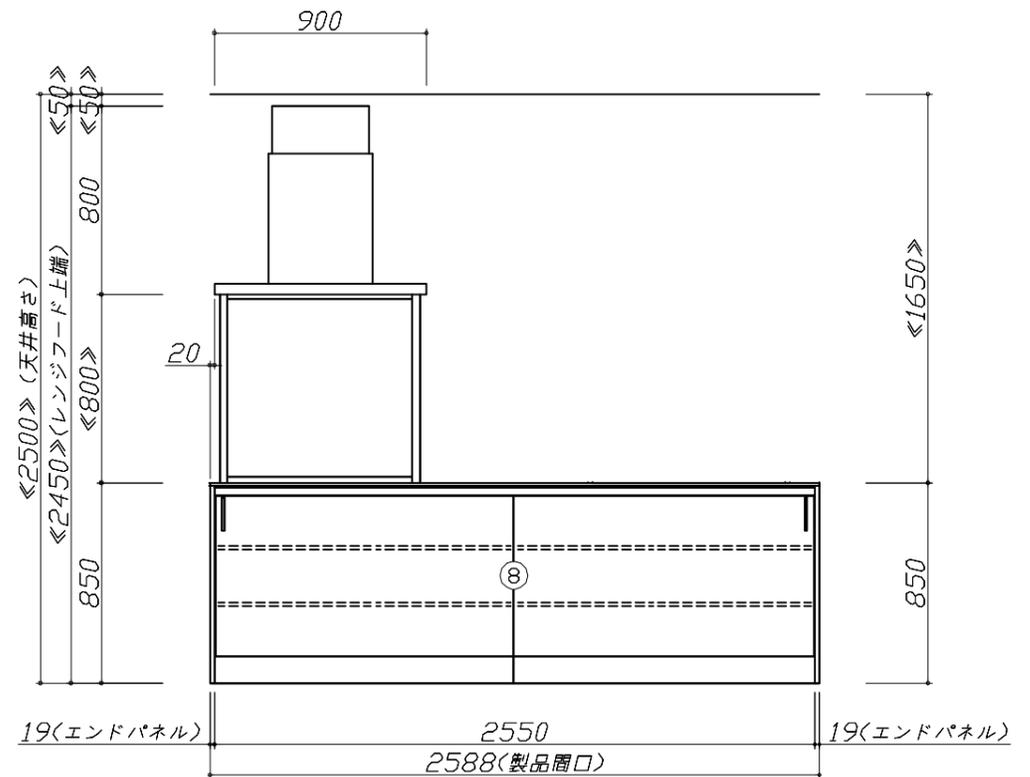


**Takara standard**  
タカラスタンダード株式会社

現場名称： 大阪-北摂SR SK (レミュー) 様邸	ホーローシステムキッチン LEMURE レミュー	姿図 2	縮尺： 1 / 30
現場番号： C2787722	プラン番号： 1820F-2504-0005T	作成日： 2025年4月1日	
北摂営業所	担当営業：	担当アドバイザー： 北摂SR	

縮尺：A3サイズ等倍

- 必ずご確認ください。
  - ・天井高さ、吊戸棚・レンジフード取付高さをご確認ください。
  - ・《 》内寸法は参考寸法です。
  - ・ハイグレード人天・クォーツ天板の場合、実際の天板高さは+2mmになります。
- 表示記号について
  - ・KP：キッチンパネル
  - ・▽：設置基準線

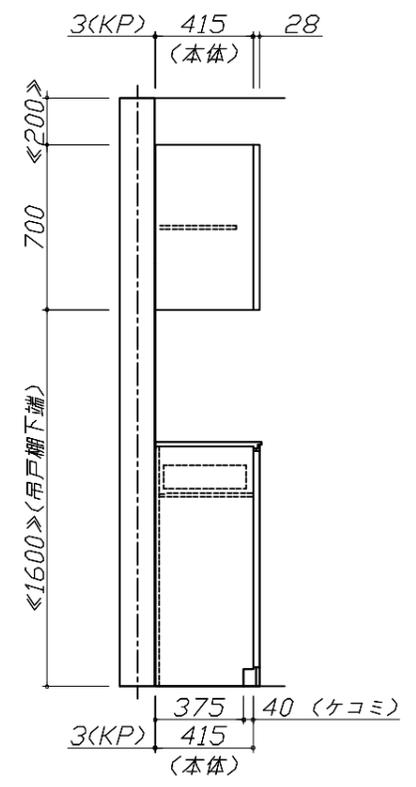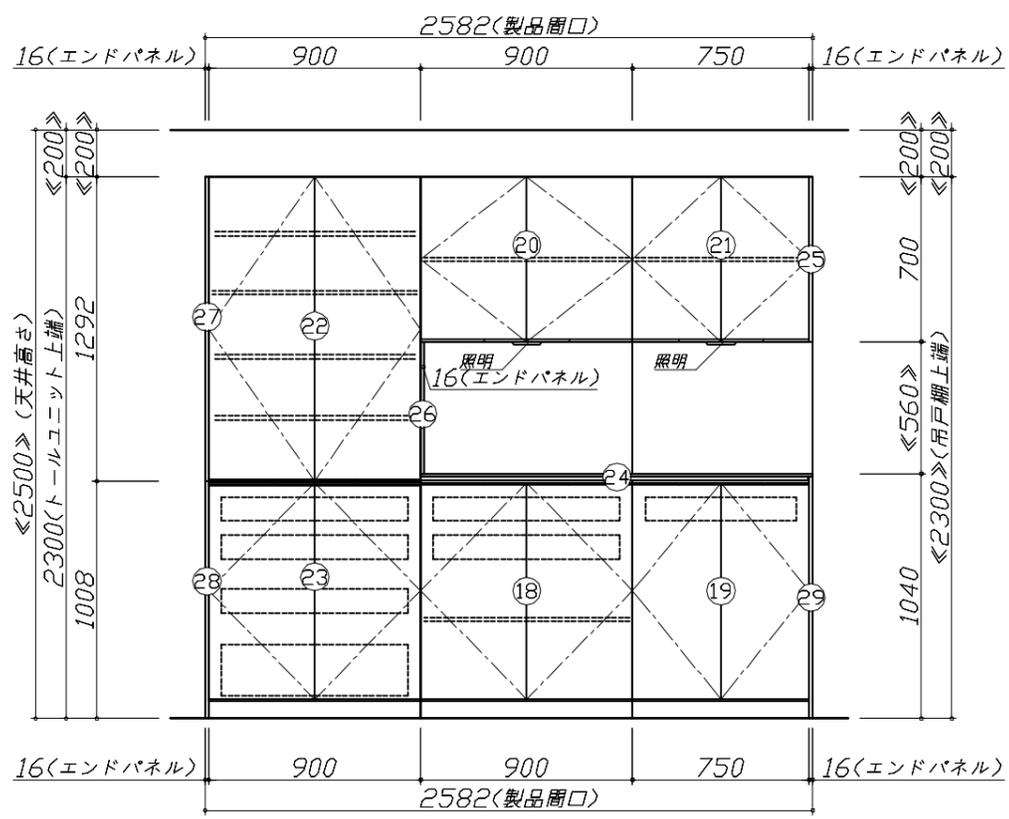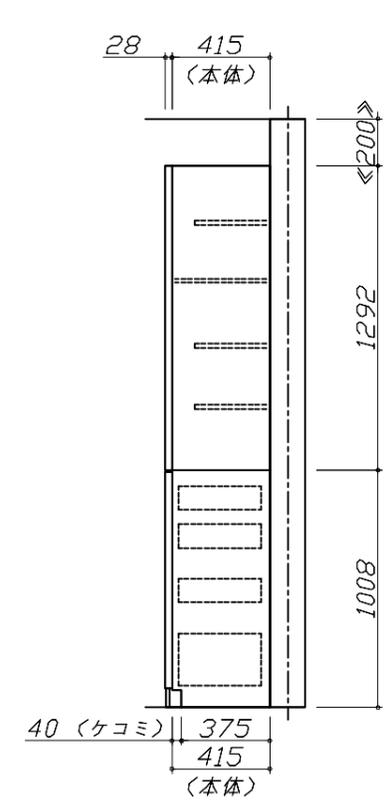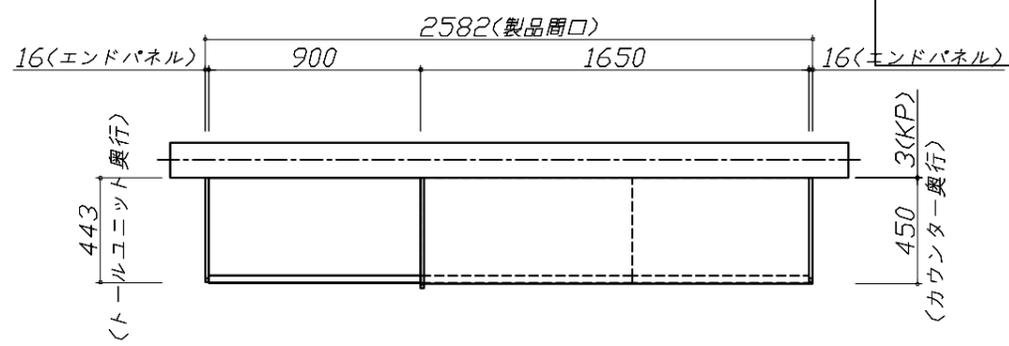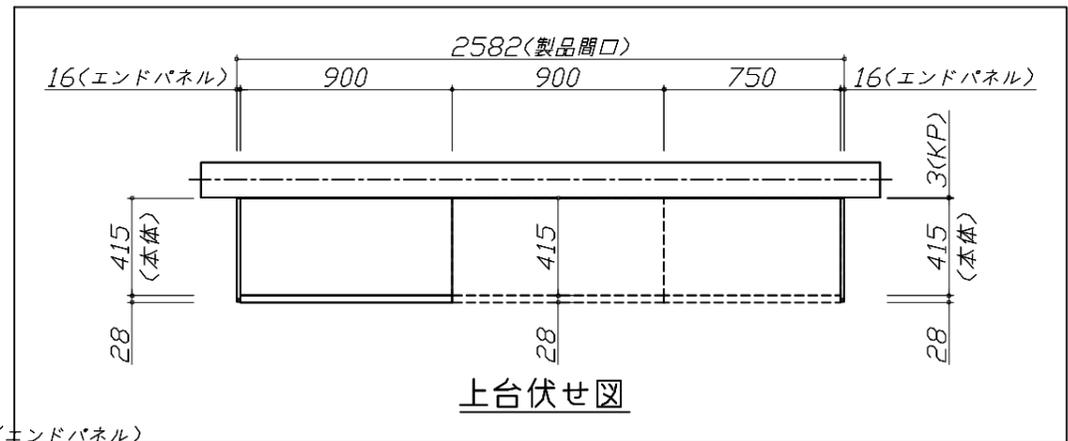



**Takara standard**  
タカラスタンダード株式会社

現場名称： 大阪-北摂SR SK (レミュー) 様邸  
現場番号： C2787722  
北摂営業所

ホーローシステムキッチン LEMURE レミュー  
プラン番号： 1820F-2504-0005T  
担当営業：

姿図 3 縮尺： 1 / 30  
作成日： 2025年4月1日  
担当アドバイザー： 北摂SR

縮尺：A3サイズ等倍

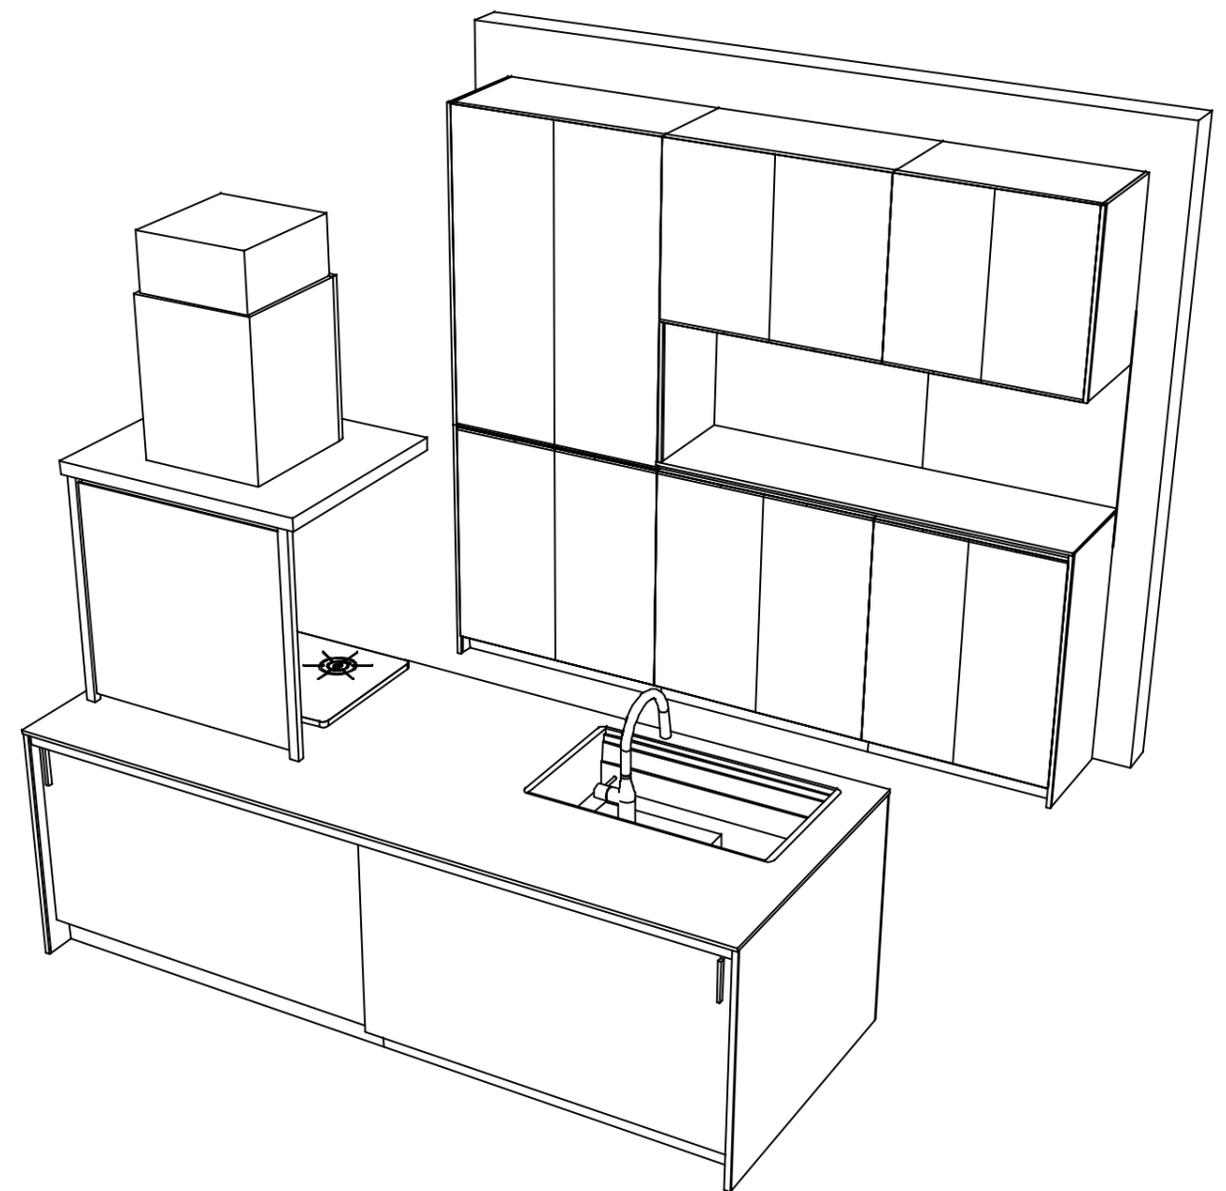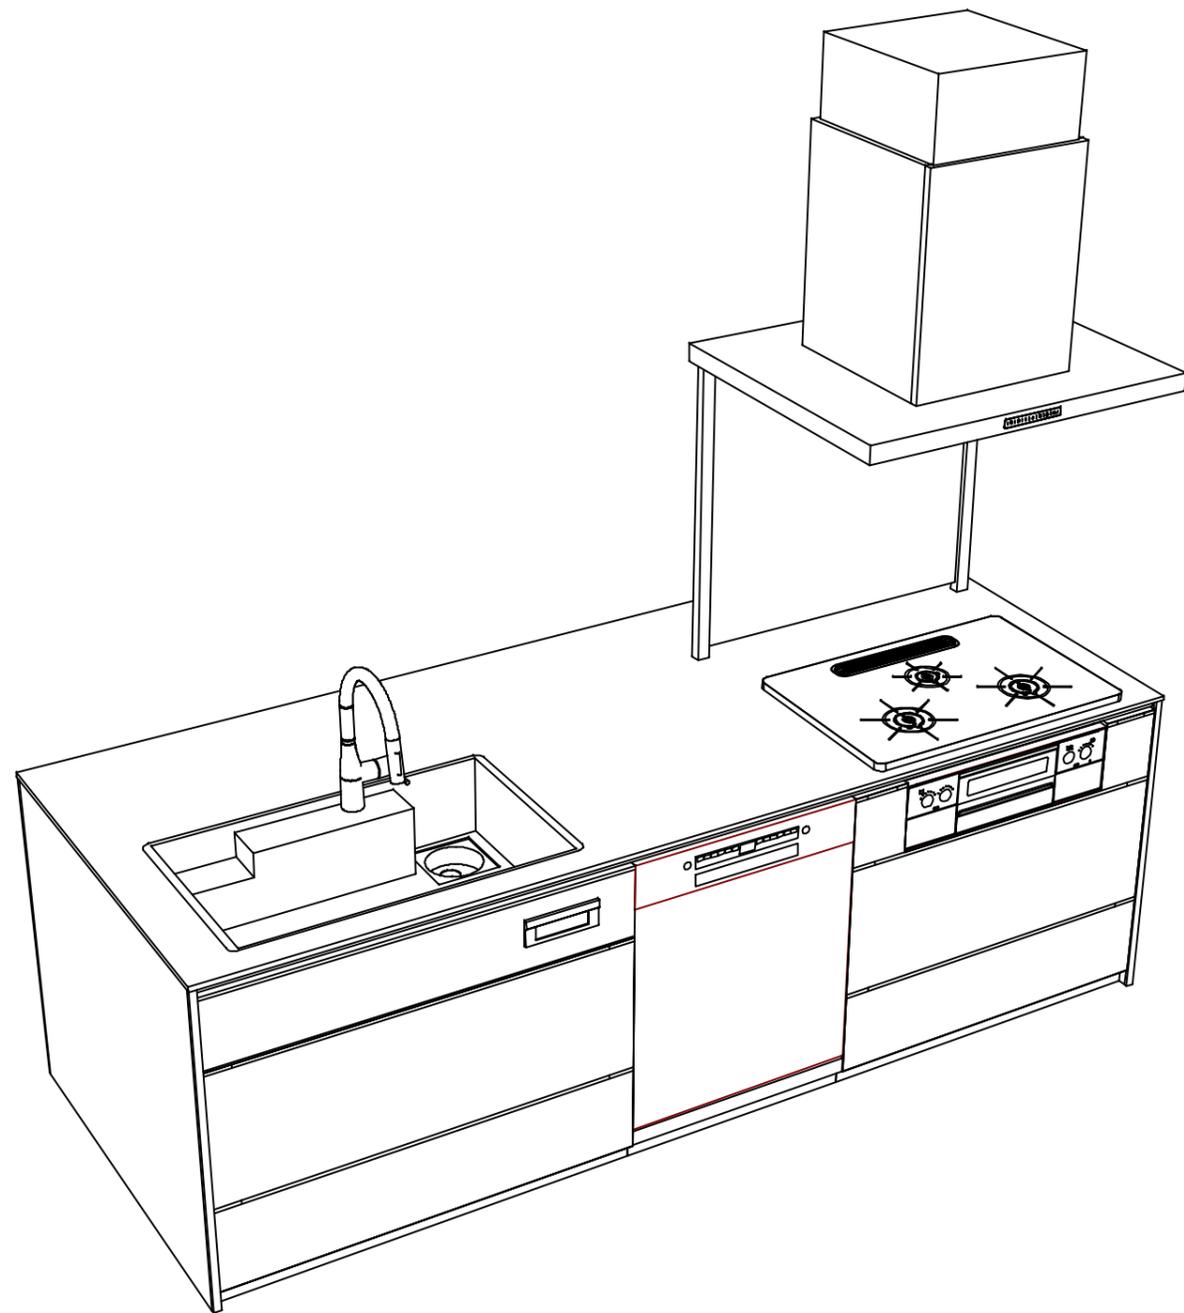

**Takara standard**  
 タカラスタンダード株式会社

現場名称： 大阪-北摂SR SK (レミュー) 様邸  
 現場番号： C2787722  
 北摂営業所

ホーローシステムキッチン LEMURE レミュー  
 プラン番号： 1820F-2504-0005T  
 担当営業：

姿図 4 縮尺： 1 / 30  
 作成日： 2025年4月1日  
 担当アドバイザー： 北摂SR

縮尺：A3サイズ等倍

■商品仕様概要

商品仕様	商品シリーズ	ホーローシステムキッチン LEMURE レミュー		
	タイプ	足元スライドタイプ		
	扉カラー	ビンテージアイアン・引手ブラック		
	引手種類	レール引手タイプ		
	天板形状・周口	750mm対面タイプ 奥行1050mm		
		2620mm		
	奥行	650mm		
	天板高さ	850mm		
	キッチンパネル	-		
キッチンパネルカラー	-			
見切り・エッジ材	アルミ製			

■商品仕様書（キッチン側）


品目	仕様			備考	
天板	材質	アクリル人造大理石	色 スミグレー		
	シンク	アクリル人造大理石シンク（家事らく）	色 グレー		
	部品	-			
		ミッドリフトVAE			
		-			
リフトVAE					
下台	本体	ホーロー製	色 ブラック		
	底板	ホーロー製		*一部木製を使用する箇所あり	
	引出し	ホーロー製		*一部木製を使用する箇所あり	
	レール・丁番	ソフトクローズレール			
	部品(標準)	引出用サイドカバー、かくせるホーローボックス			
	部品(オプション)	うちにもホーロートレイ			
設備仕様（下台）	水栓1	KM6071ETK		100V	
	水栓2	-			
	食器洗い乾燥機	SMI4ZDS016T	色 シルバー	フレカ付单相200V・15A(7-ス付)コンセント	
	加熱機器(本体)	TAF890W-U75CK	色 ブラック		
	加熱機器(トッププレート)	ハイパーガラスコートトップ	色 クリアパールブラック		
加熱機器(レンジ)	-				
吊戸棚	本体	-			
	耐震ラッチ	-			
	部品	-			
レンジフード	品名	CVRAS-E902TFADNKK	色 ブラック	125V-15A (2芯コンセント)	
	ファン仕様	シロココファン（排気タイプ）			
	部品	-			
		-			
		-			
CVRA材質強化、RHリコー2					
設備仕様（上台）	照明ユニット	-			
	アイラック	-			
	電動昇降吊戸棚	-			
	昇降棚	-			
エンドパネル	材質	ホーロー製	色 ビンテージアイアン		
		-			
		-			
		-			
天井幕板	品名	-			

■商品仕様書（周辺収納側）

品目	仕様			備考
周辺仕様	周辺扉カラー	ビンテージアイアン・引手ブラック		
	周辺引手タイプ	レール引手タイプ		
	キッチンパネル	HDタイプ：フェロストーンワーク		
ツールユニット	本体	木製	色 ブラック	
	底板	木製		
	引出し	ホーロー製		
	レール	ソフトクローズレール		
	丁番	標準		
	耐震ラッチ	有		
カウンターユニット	部品	棚板		
	本体	-		
	底板	-		
	レール	-		
家電収納	丁番	-		
	本体	-		
周辺カウンター	部品	-		
	材質	アクリル人造大理石(ハイグレード)	色 スミグレー	
吊戸棚	本体	化粧ボード	色 ブラック	
	耐震ラッチ	有		
	部品	棚板		
設備仕様（上台）	アイラック	-		
エンドパネル	材質	ホーロー製	色 ビンテージアイアン	
		-		
天井幕板	品名	-		

# 基本工事区分について

本説明書は、キッチンの本体組立・設置と関連工事（建設工事）である 大工工事、電気工事、ガス配管工事、管工事（給排水）などと区別して説明しています。  
 建設工事は関連する法令・規定に従って法的有資格者による工事が必要になります。  
 流通業者様からの発注で下請けとして本体の「取付・設置」を行う場合は、建設工事部分とキッチン本体「取付・設置」を区別して行ってください。  
 設置前工事、設置後工事の一部でも含む場合は、建設工事となります。

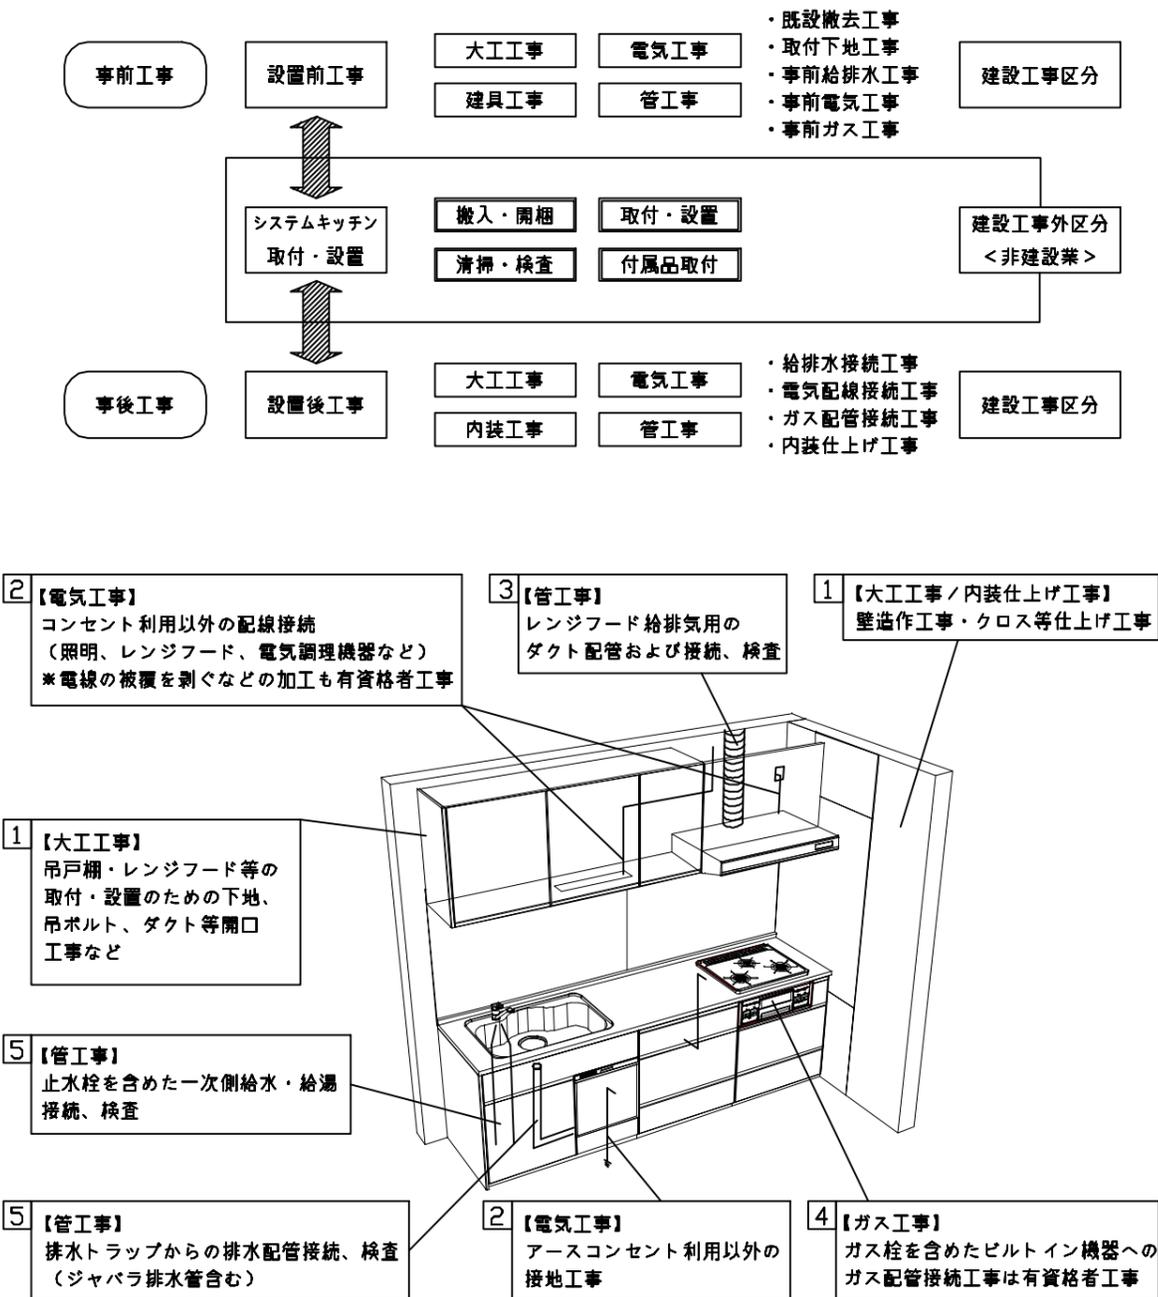

## ■システムキッチン 工事区分

参考：キッチン・バス工業会『工事区分ガイドライン』

工事区分	部位 (図)	業種区分	作業名称(区分)	建設工事		建設工事外 キッチン取付	作業内容	
				大工工事	管工事			
設置前工事	1 3	大工 管	外壁の開口工事	○	○		レンジフードのダクト用の建築壁の穴あけ工事	
			建築壁の下地処理工事	○			ウォールキャビネット等の取付のための壁下地処理工事	
			幕板取付壁下地処理工事	○			天井・壁等の幕板等取付のための下地処理工事	
			アンカー、吊ボルト工事	○			吊戸棚、レンジフード等のアンカー、吊ボルト工事	
			換気機器用ダクトの関連工事		○	○	建築物の事前ダクト配管等の工事	
	2	電気	キッチンパネル下地処理工事	○			キッチンパネルを貼るための建築壁の下地処理工事	
			レンジフードの電気工事			○	建築の屋内配線と配線器具(コンセント)工事	
			IH調理機器の電気工事			○	IH調理機器専用の200Vの事前電気工事	
			ウォールキャビネット部分の電気工事			○	照明器具等の電気工事	
			電動昇降吊戸棚の電気工事			○	電動昇降吊戸棚の専用電源・アース工事	
			食器洗い乾燥機の電源・アース工事			○	食器洗い乾燥機の専用電源・アース工事	
	4	ガス	水栓の電気工事			○	タッチレス水栓、アルカリイオン整水器の電気工事	
			ガス調理機器のガス配管工事		○		ガス調理機器用の事前ガス配管工事	
	5	管	排水配管の立上げ工事		○		キッチン排水用の所定位置への排水配管立上げ工事	
			給水・給湯配管の立上げ工事		○		キッチン専用の所定位置への給水給湯配管立上げ工事	
食器洗い乾燥機の給排水配管工事				○		食器洗い乾燥機用の専用給水(給湯)・排水配管事前工事		
システムキッチン 本体取付・設置		建設工事 外区分	キッチンパネルの取付 【注記 1】			<input type="checkbox"/>	製品を加工して建築下地へ取付	
			製品間のシリコン充填 【注記 2】			<input type="checkbox"/>	製品間の隙間を仕上げる処理作業	
			レンジフードの取付 【注記 1】			<input type="checkbox"/>	本体及び化粧パネルを取付ける作業	
			ウォールキャビネットの取付			<input type="checkbox"/>	ウォールキャビネットを取付ける作業	
			電動昇降吊戸棚の取付			<input type="checkbox"/>	電動昇降吊戸棚を取付ける作業	
			ベースキャビネット・ワークトップの取付			<input type="checkbox"/>	ベースキャビネット・ワークトップの組立・調整して設置する作業	
			排水部品の組立 【注記 3】			<input type="checkbox"/>	排水部品とシンクの組立	
			水栓類の組立・ワークトップへの取付 【注記 1】			<input type="checkbox"/>	水栓、浄水器同梱部材の組立(ワークトップへの取付)	
			ビルトイン機器の取付 【注記 1】			<input type="checkbox"/>	ビルトイン機器のキッチン本体への組込作業	
			試運転・完成検査 【注記 4】			<input type="checkbox"/>	完成後の試運転、性能確認検査	
設置後工事		2 3	ウォールキャビネット照明器具工事		○		事前配線の電源線と照明器具の接続、検査	
			電気配線器具の取付		○		スイッチ、コンセント等の電気配線工事	
		4	ガス	レンジフードとダクト接続工事		○		建築ダクトとレンジフードの接続、検査
				その他電化機器の工事		○		電化機器と電源線、アースの接続工事
		5	管	ガス調理機器のガス配管接続工事			<input type="checkbox"/>	ガス調理機器とガス栓との接続工事(資格要)
給水・給湯配管と水栓の接続工事				○		給水・給湯の一次側と水栓の接続、検査		
			給水・給湯配管とオプション機器の接続工事		○		オプション機器と一次側給排水の接続、検査	
			建築側排水配管への接続工事		○		キッチン排水配管と建築側排水配管の接続、検査	

- ※【注記 1】原則、現場支給製品は支給側で取付実施とする
- ※【注記 2】当社製品間のみ実施する場合が多い。但し、現場により打合せにて作業範囲を決定する場合がある
- ※【注記 3】給排水配管の仕様や状況により、排水部品の組立作業範囲を打合せにて決定する
- ※【注記 4】製品の完成検査、試運転は、工事完成後に行う場合が多い。但し、原則、商品取付完了時に検査、試運転が可能な範囲のみキッチン設置者が実施する

- 必ずご確認ください。
  - ・天井高さ、吊戸棚・レンジフード取付高さをご確認ください。
  - ・◀ ▶内寸法は参考寸法です。
- 設備図の見方、表示記号について
  - ・寸法はキッチンパネル厚みとクリア寸法を含んでいません。
  - ・KP：キッチンパネル
  - ・▽：設置基準線

■吊ボルト取付注意事項  
 ・吊ボルトの取付は建築工事となります。


◎吊ボルト必要部材  
 ・必要部材は建築側用意となります。

<1台あたり必要数量>

製品高さ(mm)	600~900	500、510、550
M9~M12 ナット	28個	28個
M9~M12 ワッシャー	24個	20個
M9~M12 スプリングワッシャー	12個	12個

※ボルト、ナット、ワッシャーのサイズは統一してください。


吊ボルト取付参考図

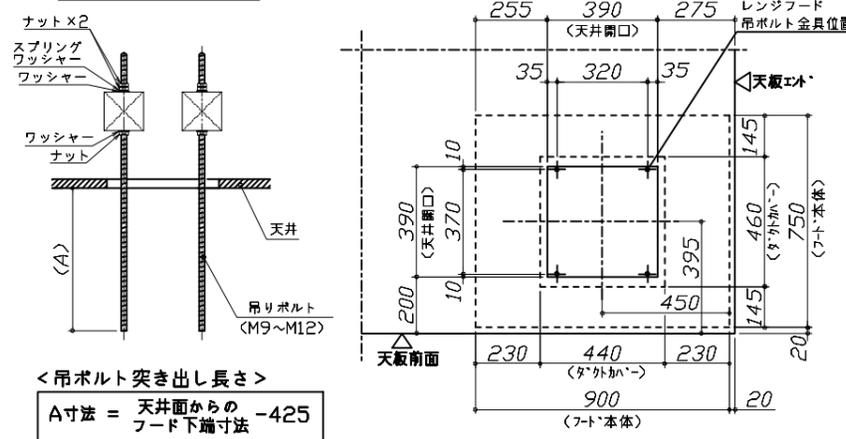


<吊ボルト突き出し長さ>

A寸法 = 天井面からの -425  
 フード下端寸法


- 必ずお読みください
- 1)以下の工事・部材は別途ご用意ください。
  - ・周囲躯体、仕上げ、取付用下地工事
  - ・ダクト工事、壁面開口、屋外化粧カバー取付等
  - ・給排水配管、電気配線、ガス配管及び接続工事
- 2)本体の取付以外の関連工事は法的有資格者による工事が必要になります。
  - ・大工工事、電気工事、ガス配管工事、管工事、建具工事等
- 3)キッチンパネルを設置する壁面下地は  
 プラスターボード仕上げでお願いします。

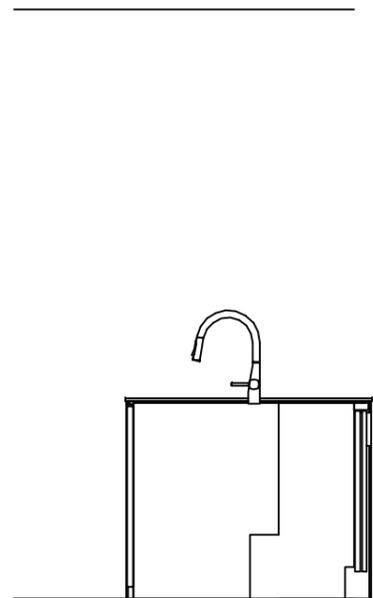

固定下地位置

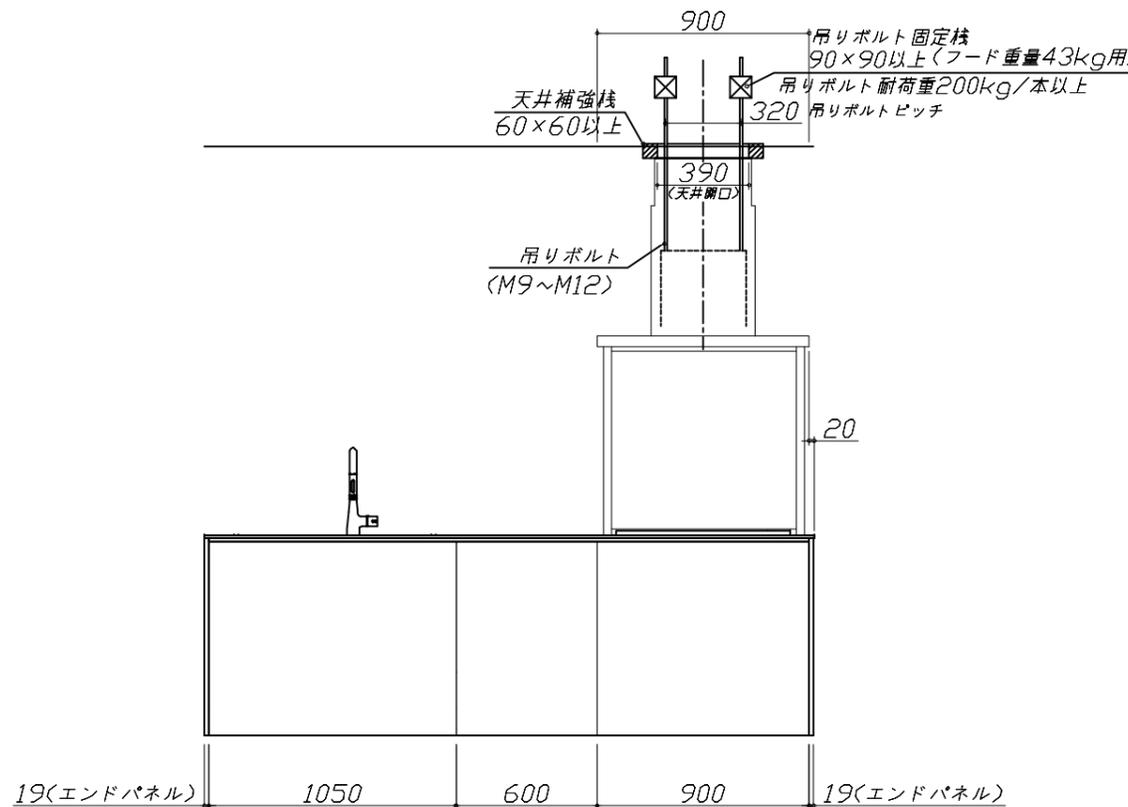


固定下地位置

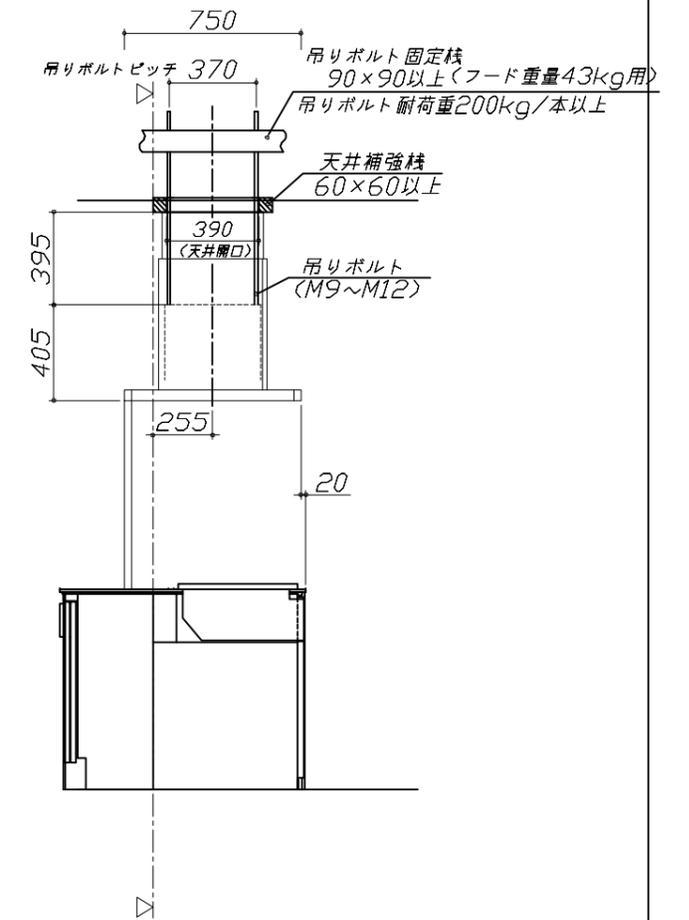


固定下地位置

- 必ずご確認ください。
  - ・天井高さ、吊戸棚・レンジフード取付高さをご確認ください。
  - ・《 》内寸法は参考寸法です。
- 設備図の見方、表示記号について
  - ・寸法はキッチンパネル厚みとクリア寸法を含んでいません。
  - ・KP：キッチンパネル
  - ・▽：設置基準線


- 吊戸棚・オープンシェルフ取付注意事項
  - 吊戸棚及びオープンシェルフの取付は、必ず商品同梱の専用ネジ（タッピンネジ4.5×60）を使用してください。
  - 固定下地は固定位置を中心に幅100mm以上、厚み12mm以上の十分な強度を持つ合板をお願いします。

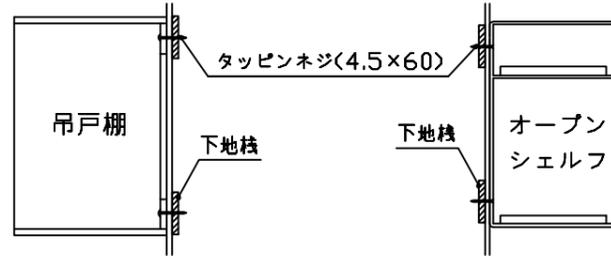


- 必ずお読みください
  - 以下の工事・部材は別途ご用意ください。
    - ・周囲躯体、仕上げ、取付用下地工事
    - ・ダクト工事、壁面開口、屋外化粧カバー取付等
    - ・給排水配管、電気配線、ガス配管及び接続工事
  - 本体の取付以外の関連工事は法的有資格者による工事が必要になります。
    - ・大工工事、電気工事、ガス配管工事、管工事、建具工事等
  - キッチンパネルを設置する壁面下地は、プラスターボード仕上げをお願いします。

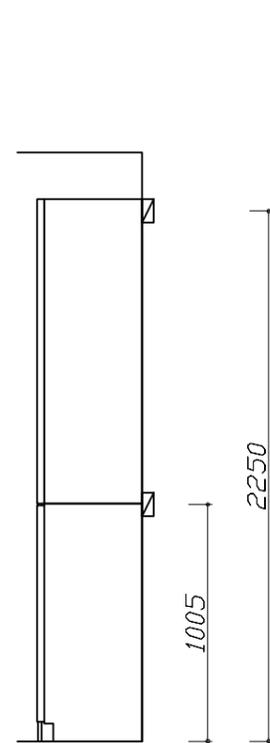

固定下地位置

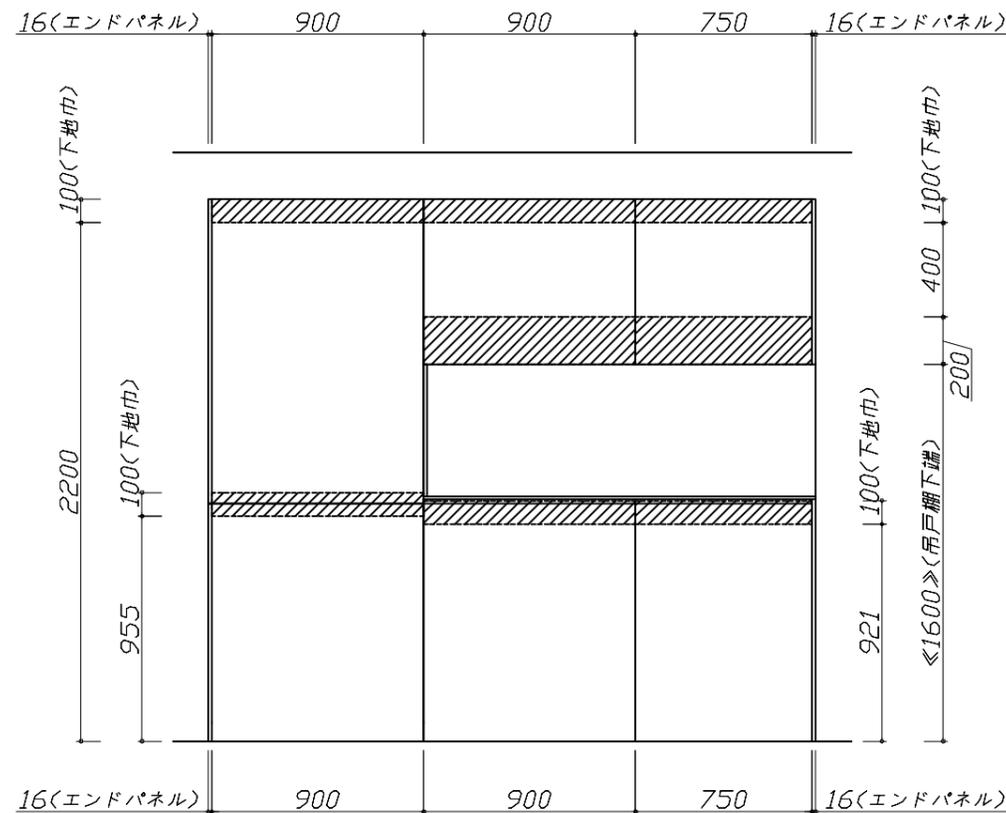

固定下地位置

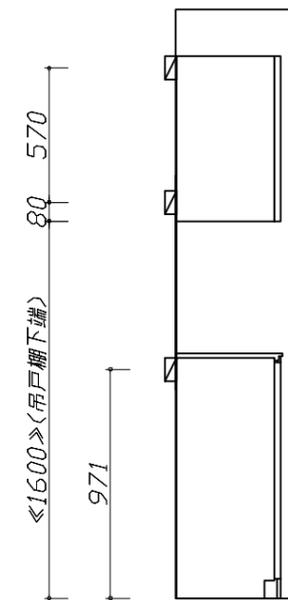

固定下地位置


現場名称： 大阪-北摂SR SK (レミュー) 様邸	ホーローシステムキッチン LEMURE レミュー	下地図 2	縮尺： 1 / 30
現場番号： C2787722	プラン番号： 1820F-2504-0005T	作成日： 2025年4月1日	
北摂営業所	担当営業：	担当アドバイザー： 北摂SR	

- 必ずご確認ください。
- ・天井高さ、吊戸棚・レンジフード取付高さをご確認ください。
  - ・《 》内寸法は参考寸法です。
- 設備図の見方、表示記号について
- ・寸法はキッチンパネル厚みとクリア寸法を含んでいません。
  - ・KP：キッチンパネル
  - ・▽：設置基準線

■設備記号

記号	記号の意味	記号	記号の意味
○	給水位置	⊖	コンセント位置
●	給湯位置	⊖E	7-ス付コンセント位置
⊘	排水位置	⊖ET	7-スターミナル付コンセント位置
⊙	ガス配管位置	㍻	電源取出位置
⊕	電源位置		



⊔ : 点検口

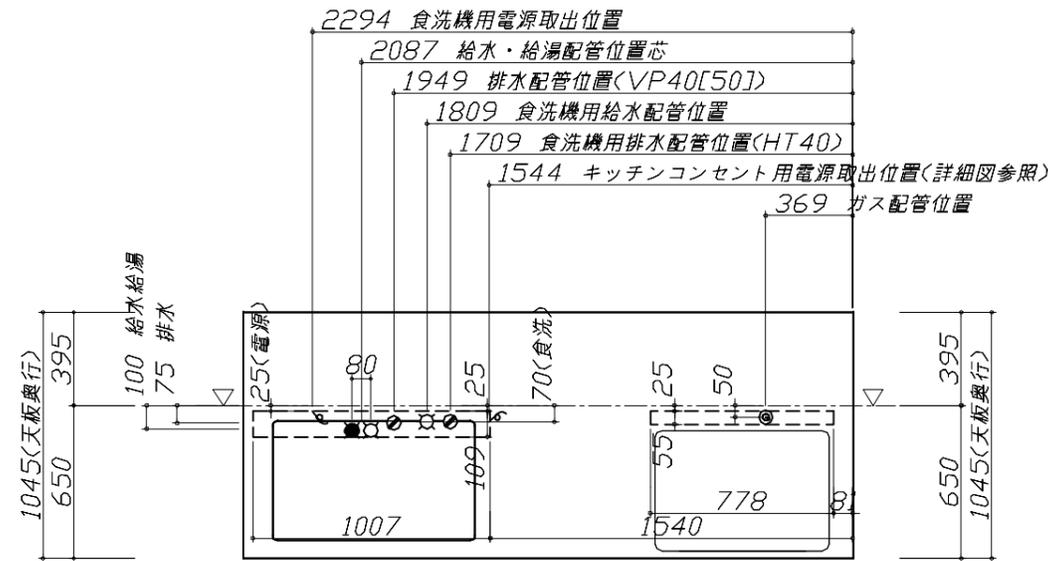


- 必ずお読みください
- 以下の工事・部材は別途ご用意ください。
    - ・周囲躯体、仕上げ、取付用下地工事
    - ・ダクト工事、壁面開口、屋外化粧カバー取付等
    - ・給排水配管、電気配線、ガス配管及び接続工事
  - 本体の取付以外の関連工事は法的有資格者による工事が必要になります。
    - ・大工工事、電気工事、ガス配管工事、管工事、建具工事等

■機器類電源詳細

1	レンジフード用電源	15A-125V E付埋込コンセント 消費電力145W	⊖E
2	食洗機用電源	7-ス付単相200V・15A 専用回路(7-ス付)コンセント	㍻
3	キッチンコンセント用電源	15A-100V 消費電力1500W	㍻

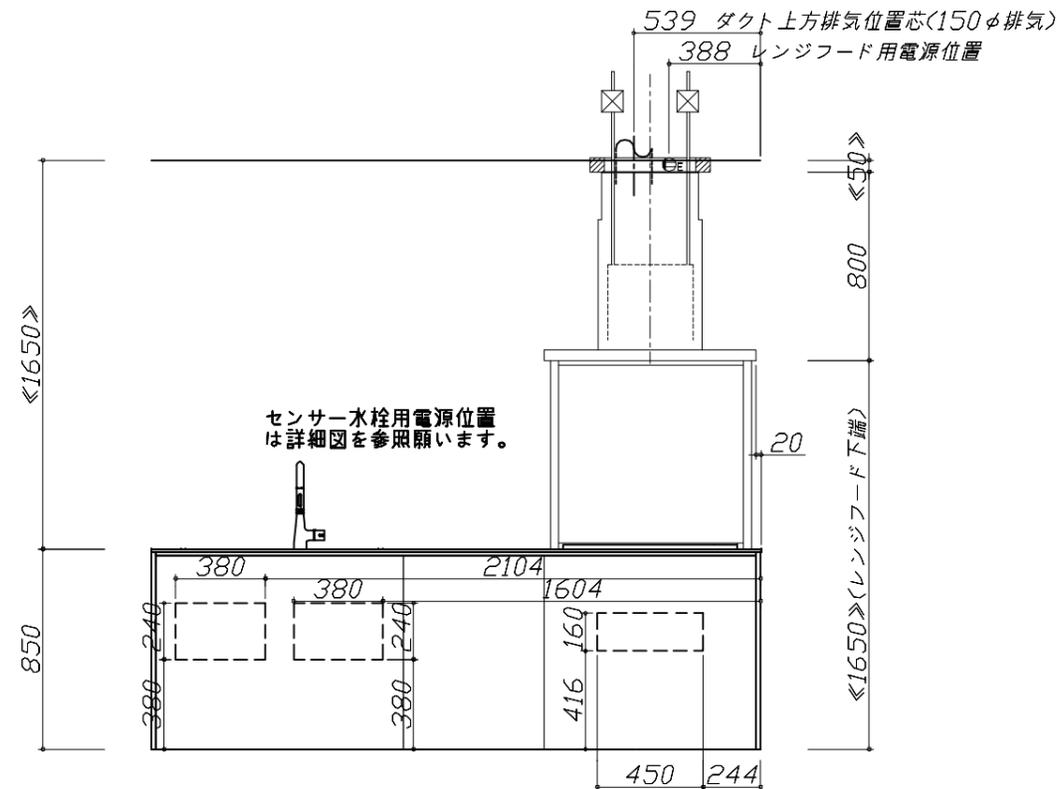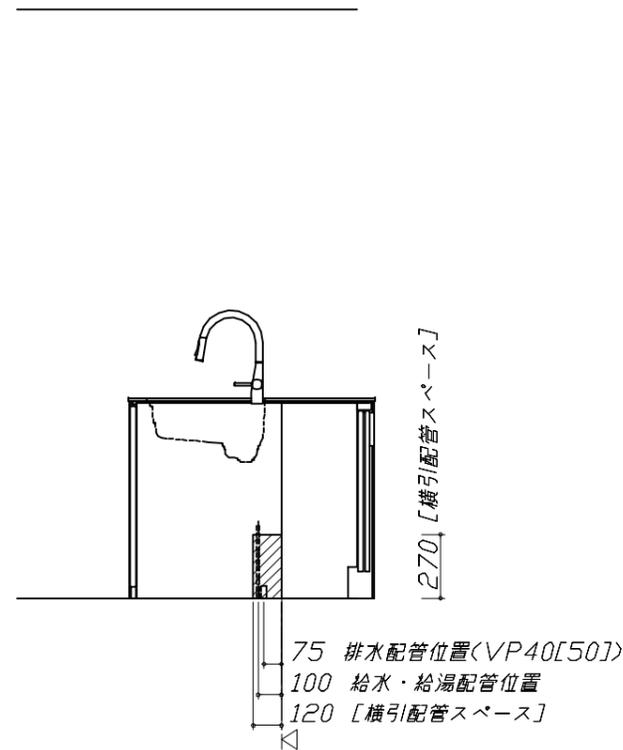

※ダクト配管可能範囲は詳細図参照

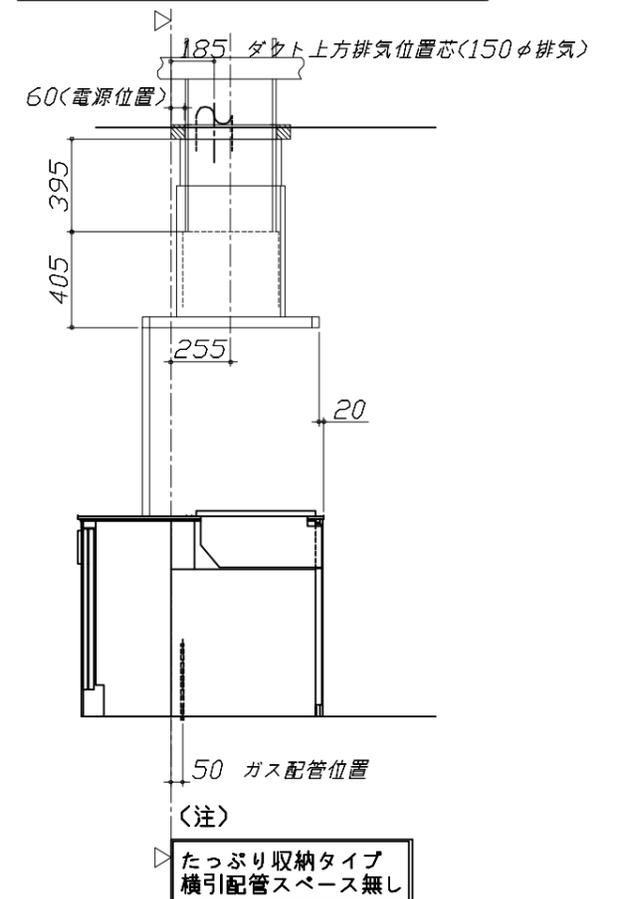

Takara standard  
タカラスタンダード株式会社

現場名称： 大阪-北摂SR SK (レミュー) 様邸

現場番号： C2787722

北摂営業所

ホーローシステムキッチン LEMURE レミュー

プラン番号： 1820F-2504-0005T

担当営業：

設備図 1

縮尺： 1 / 30

作成日： 2025年4月1日

担当アドバイザー： 北摂SR


縮尺： A3サイズ等倍

- 必ずご確認ください。
  - ・天井高さ、吊戸棚・レンジフード取付高さをご確認ください。
  - ・《 》内寸法は参考寸法です。
- 設備図の見方、表示記号について
  - ・寸法はキッチンパネル厚みとクリア寸法を含んでいません。
  - ・KP：キッチンパネル
  - ・▽：設置基準線

- 必ずお読みください
- 1)以下の工事・部材は別途ご用意ください。
  - ・周囲躯体、仕上げ、取付用下地工事
  - ・ダクト工事、壁面開口、屋外化粧カバー取付等
  - ・給排水配管、電気配線、ガス配管及び接続工事
- 2)本体の取付以外の関連工事は法的有資格者による工事が必要になります。
  - ・大工工事、電気工事、ガス配管工事、管工事、建具工事等

■機器類電源詳細

1	ダウンライト照明用電源	100V・コト'必要長さ1m	9
---	-------------	----------------	---

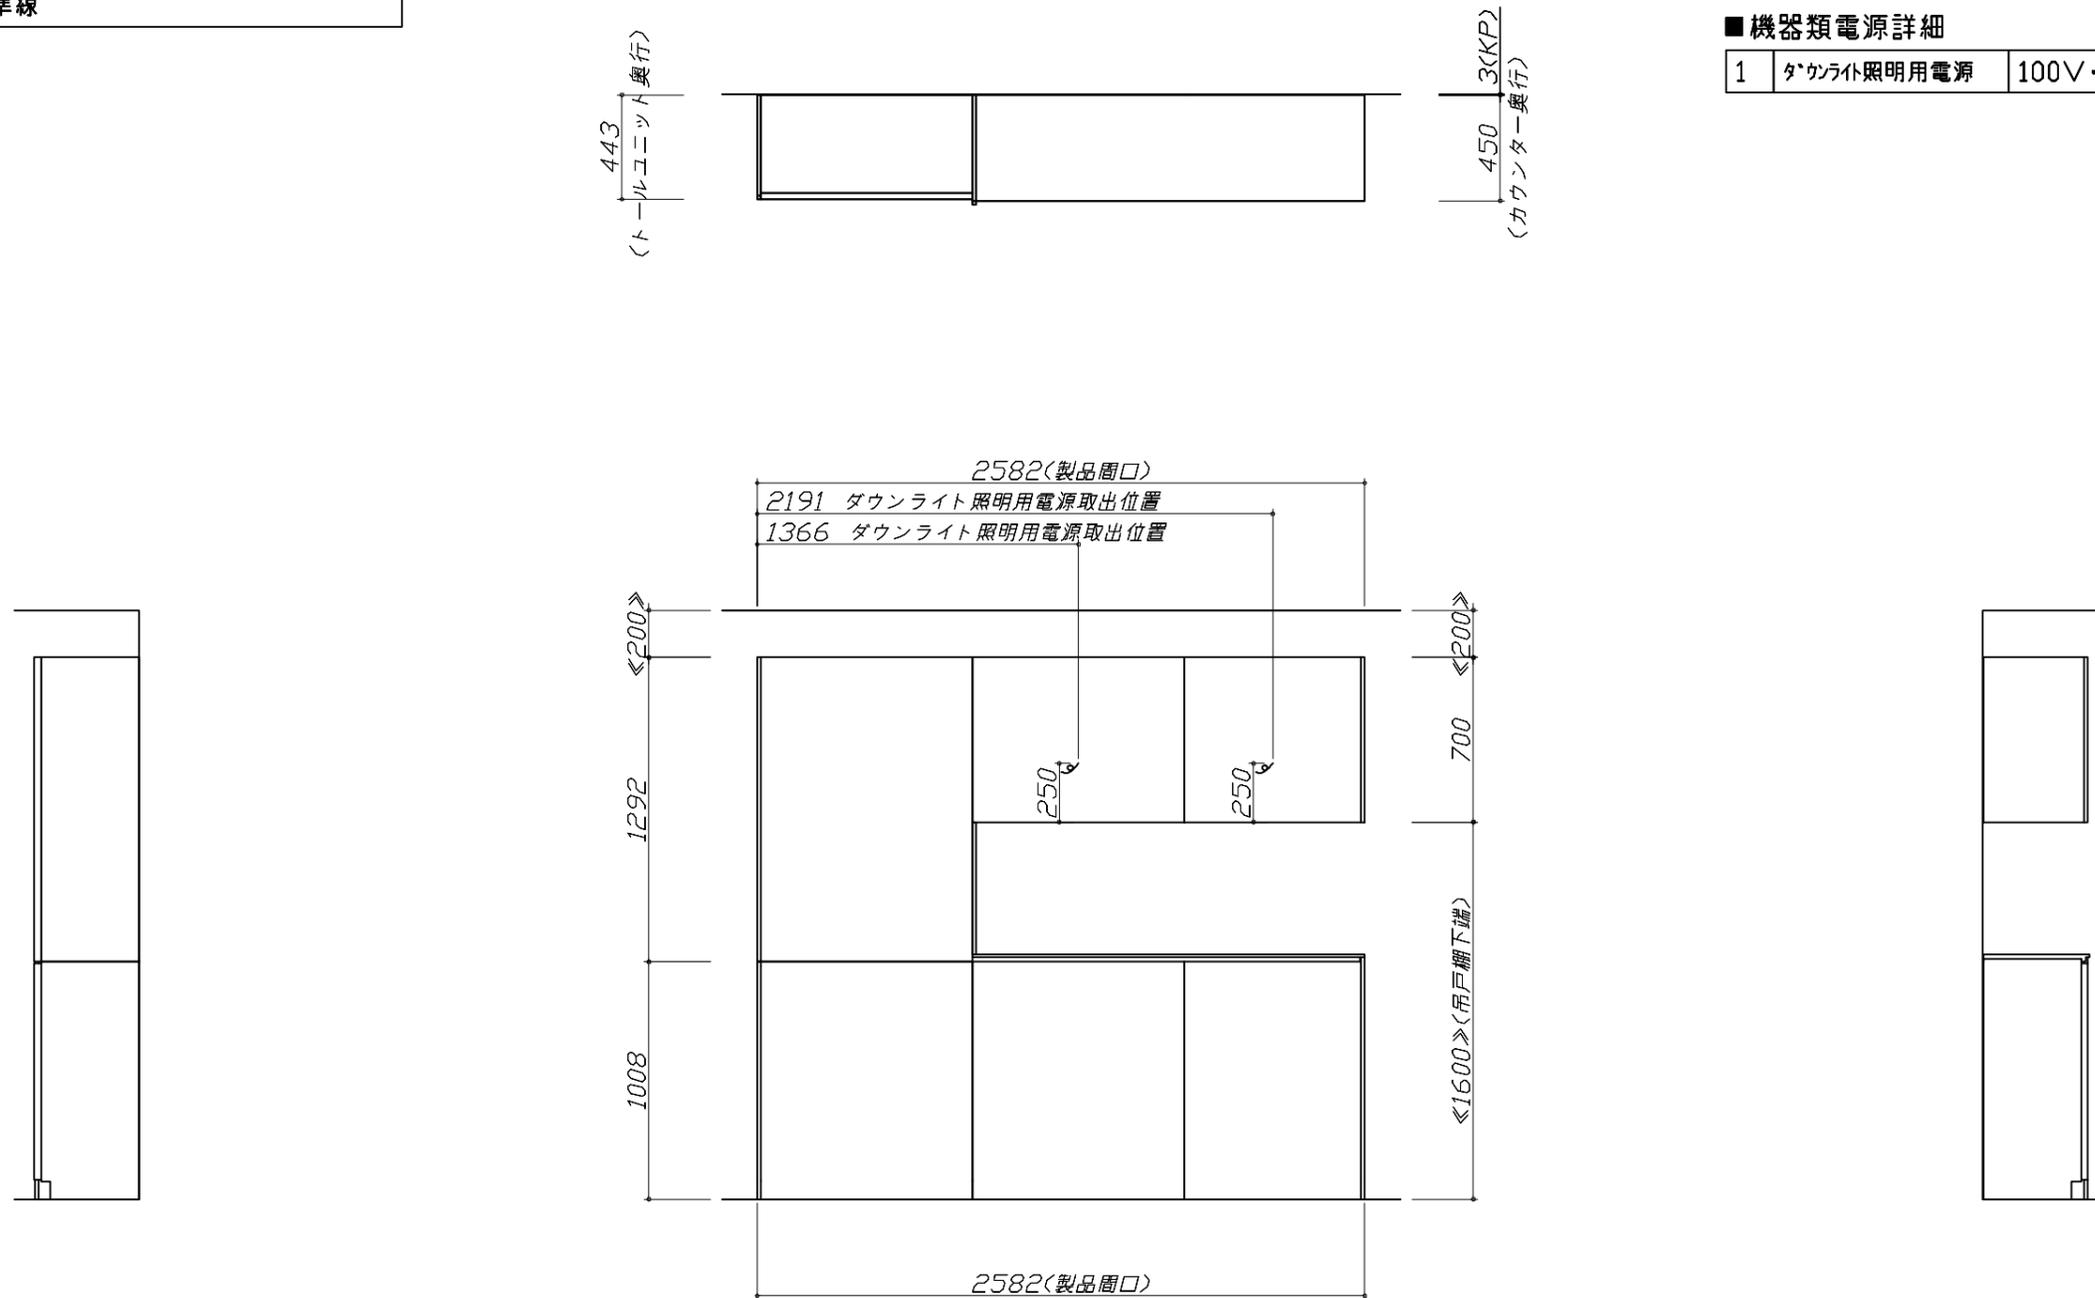

### 家事らくシンク給水排水配管例図

給水給湯壁出し配管の場合  
止水栓位置にアングル止水栓を取り付けてください。  
(止水栓は別途)

シャワーホース  
(ハンドシャワー水栓の場合)

止水栓

管工事

### 海外食洗 電気配線・配管例図

海外食洗

■必要部材

<給水>

① ストレート型止水栓

\*食洗に同梱のフレキ管に接続するので、先端はG1/2のおねじ

<排水>

② HT40

消費電力：1700W

### レンジフード詳細図

<CVRAS-E902TAD>

★対応ダクトカバー DK90A-CVRA

実際の排気用接続部品の開口部寸法はφ148です。  
下記部品は現地手配部品となります。

- 吊りボルト(M9~12)
- フッシャー類
- ナット

消費電力：145W

### ガス配管例図

<TAF890W-U75C■>

\*■にはトッププレートカラーが入ります。

ガス配管位置

ガス接続口  
(Rc1/2ターバネジ)

ガス配管工事

### センサー水栓 電気配線例図

シンクキャビネット点検口の後壁もしくは底板排水口の下部背壁に  
15A-125Vコンセントを設けてください。

コンセント位置/配管口の下の後壁  
(15A-125V露出/埋込)

注) コンセントは、給・排水工事を避けて設置してください。

消費電力：8W

### ダウンライト用吊戸 電気配線参考図

<ダウンライト(877NWH/BK)1トウ>

<ダウンライト(877NWH/BK)2トウ>






照明器具  
90/75/60開口(1灯)

照明器具  
120開口(2灯)

照明器具  
180  
1208

配線長さ  
550mm

吊戸開口	消費電力
120	7W
90/75/60	3.5W

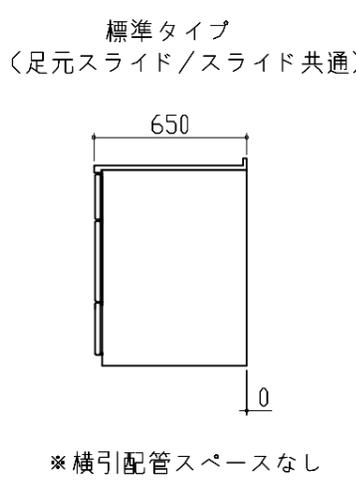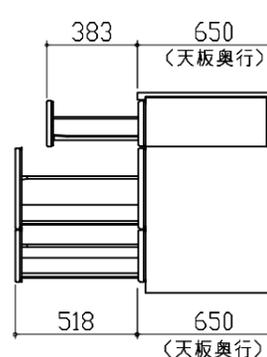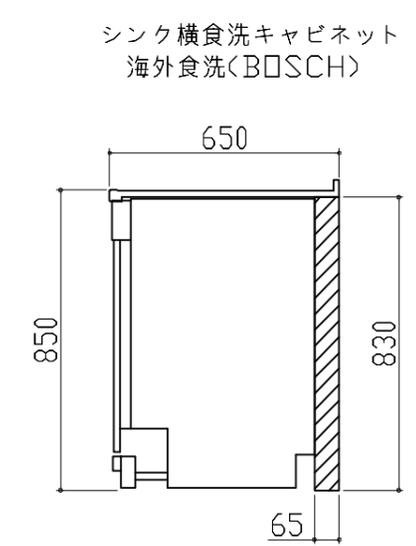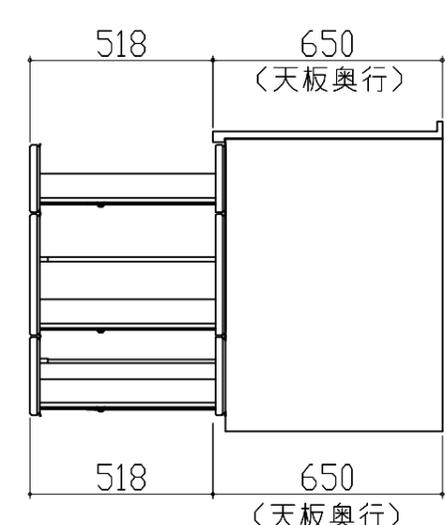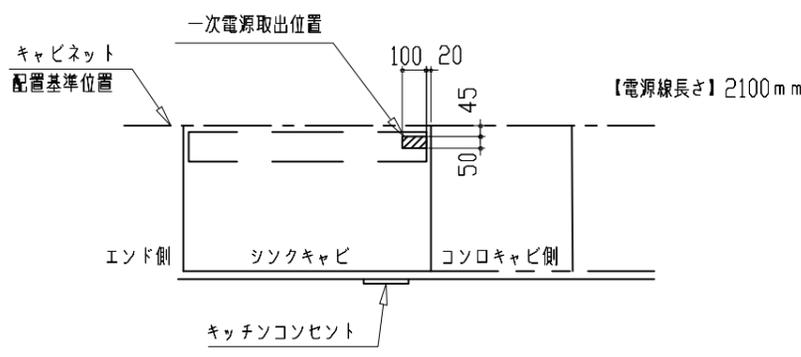横引配管有効寸法 詳細図	キャビネット引出寸法 詳細図	キャビネット引出寸法 詳細図	
<p>【調理キャビネット】</p> <p>▨ : 配管スペース</p> <p>標準タイプ (足元スライド/スライド共通)</p>  <p>※横引配管スペースなし</p>	<p>【シンクキャビネット】</p> 	<p>【コンロキャビネット】</p> 	
横引配管有効寸法 詳細図	キャビネット引出寸法 詳細図	キッチンコンセント用電源取出位置図	
<p>【調理キャビネット】</p> <p>&lt; 深型タイプ &gt;</p> <p>▨ : 配管スペース</p> <p>シンク横食洗キャビネット 海外食洗(BOSCH)</p> 	<p>【調理キャビネット】</p> 	<p>取出位置は必ずキッチンコンセントのある側になります。(図の場合はキャビ右側)</p> <div style="border: 1px solid black; padding: 2px; display: inline-block;">電気工事</div> <p>電源は100V15A以上の専用回路を 設けてください。</p>  <p>【電源線長さ】2100mm</p> <p>※キッチンコンセントは通常「コンロキャビ側」に付きます。 (その場合、電源取出し位置も「コンロキャビ側」になります。) ※シンクの排水管位置と重なるケースがあります。設備図と併せて確認の上、取出位置の範囲内で調整してください。</p> <div style="border: 1px solid black; padding: 2px; display: inline-block;">消費電力: 1500W</div>	
<p><b>Takara standard</b> タカラスタンダード株式会社</p>	<p>現場名称: 大阪-北摂SR SK (レミュー) 様邸 現場番号: C2787722 北摂営業所</p>	<p>ホーローシステムキッチン LEMURE レミュー プラン番号: 1820F-2504-0005T 担当営業:</p>	<p>詳細図 2 縮尺: FREE 作成日: 2025年4月1日 担当アドバイザー: 北摂SR</p>