

ホーローシステムキッチン 御見積書

御名前 三重-伊勢SR SK4 様

業者 様

商品名 Treasia トレーシア

商品
御見積金額 ￥1,421,400 (税込 ￥1,563,540)

()内の価格は税込価格<税率10%>を表示しています。

《参考》別途 商品組付費 ￥121,000 (税込 ￥133,100)

- ※ 商品御見積金額には商品組付費は含まれておりません。
- ※ 商品組付費には配送・搬入・商品組付等の費用を含んでいます。
- ※ 商品組付費は現場の状況により変動する事があります。
又、給水・給湯・ガス・ダクト・電気等の接続工事は含まれておりません。

◆ 御見積仕様

《キッチン》

奥行	奥行65cm
キッチン本体サイズ	I型255cm
天板高さ	90cm
扉カラー	コンクリートグレー・ブラックモール
キッチンパネル	HDタイプ:コンクリートダーク
引手タイプ	ハンドル引手タイプ
ワークトップ材質	アクリル人造大理石
カラー	モデルートブラック
水栓	ハンドシャワー水栓
食器洗い乾燥機	シンク下設置間口60cmタイプ
加熱機器	IHヒーター
レンジ機器	なし
ガス種	LPG
周波数	60Hz

◆ 御確認事項

作成日 2025年4月8日
プラン番号 5906C-2503-0143T
現場番号 C2700265

タカラスタANDARD株式会社
◆伊勢ショールーム
三重県伊勢市御園町新開874-3

TEL 0596-31-1161 / FAX 0596-31-1166
◆津営業所
TEL 059-234-5711 / FAX 059-234-9203

担当営業	担当アドバイザー	プラン作成者
ハイスベック ラン	R7SK4へ移 設	R6/4入替

◆ 備考

R7/3/24:新バージョンへ書き換え

--	--

No.*

御名前 三重-伊勢SR SK4

様

現場番号	C2700265	プラン番号	5906C-2503-0143T	作成日	2025/4/8
------	----------	-------	------------------	-----	----------

御見積明細 キッチン

NO	商品名	仕様	品番	数量	単価	金額
1	人造大理石ワークトップ	家事らくシンク(ホワイト)	U7It255 TARU	1	233,000	233,000
2	シンクキャビネット	スライド・シンク下食洗、うちにもホーロートレイ	F-RSXR120UR0(VTGKG	1	109,500	109,500
3	食器洗い乾燥機	引出し式(シルバー色)	NP-60MS8WTA	1	187,000	187,000
4	食器洗い乾燥機用前面パネル	扉同色	P-DWM60VL0(TGK)-1	1	16,500	16,500
5	調理台キャビネット	足元スライド(3段引出し)・たっぷりホーローキャビネット	F-TFVR060 -0(VTGKG	1	101,000	101,000
6	コンロ用キャビネット	足元スライド・たっぷりホーローキャビネット、ミキリ対応	F-KTVR075JL0(VTGKG	1	104,500	104,500
7	水栓	エコタイプハンドシャワー水栓	KM6101ETK	1	61,000	61,000
8	電気加熱機器	IHヒーター両面焼き(ブラック色)	HTB-TS6AKK	1	155,000	155,000
【ベースキャビネット小計】				8		967,500
9	ウォールキャビネット	耐震ラッチ付	W-M A120 -P(VTGKF-D	1	48,000	48,000
10	ウォールキャビネット	アイラックLタイプ用、耐震ラッチ付	W-MR A060ZRP(VTGKF	1	27,000	27,000
	アイラック	Lタイプ、ブラック	SDL-60L-B	1	30,100	30,100
	アイラック用前面パネル	扉色対応用	P-SDL60(TG)	1	6,500	6,500
11	アイラック	ブラック	SDL-60-B	1	27,800	27,800
	アイラック用前面パネル	扉色対応用	P-SDL60(TG)	1	6,500	6,500
12	アイラック	照明付き、ブラック	SDL-60S-B	1	42,500	42,500
	アイラック用前面パネル	扉色対応用	P-SDL60(TG)	1	6,500	6,500
13	アイラック用アルミカバー	レンジフード横用、ブラック	SDLカバーL-B	1	2,000	2,000
14	レンジフード(本体)	シロッコファン、ステンレス、加熱機器連動	VRAS-E752ADRN	1	118,500	118,500
	レンジフード用前面パネル	扉同色	VZP-75-655HN(TG)	1	8,000	8,000
15	エンドパネル	扉同色	VEP-655HN(TG)	1	8,500	8,500
16	リモコン		RHリモコン-2	1	2,000	2,000
17	エンドパネル	奥行65cmキャビネット用	EP-XN-90 (VTGKD	1	11,500	11,500
18	エンドパネル	ウォールキャビネット、電動昇降、VUSVDS用	EP-WM (VTGKD	1	8,500	8,500
19	前台輪カバー		P-DC120 -5(K)	1	4,000	4,000
20	前台輪カバー		P-DC073 -5(K)	1	3,500	3,500
21	前台輪カバー		P-DC060 -5(K)	1	3,500	3,500
22	どこでもラック(スクエアタイプ)	タオルハンガーL、チャコールグレー	MGSK タオルハンガーL (CG	1	2,500	2,500
23	どこでもラック(スクエアタイプ)	タオルハンガーS、チャコールグレー	MGSK タオルハンガーS (CG	1	1,100	1,100
24	間仕切り名人	Hタイプ、間口45・60cm用	MGマジキリJ HL 1	3	3,400	10,200
25	間仕切り名人	Hタイプ、深型用	MGマジキリJ HT1	2	3,400	6,800

御名前 三重-伊勢SR SK4 様

現場番号	C2700265	プラン番号	5906C-2503-0143T	作成日	2025/4/8
------	----------	-------	------------------	-----	----------

御見積明細 キッチン

NO	商品名	仕様	品番	数量	単価	金額
26	間仕切り名人	Tタイプ、かくせるラック併設用	MGマジキリP TC 1	1	3,900	3,900
27	かくせるホーローボックス	間口60cm用	トビラウラHS- 60N	1	6,000	6,000
28	かくせるホーローボックス	間口73cm用	トビラウラHS- 73N	1	7,000	7,000
29	給水配管延長部材		キュウスイハイカンエンチョウセットNP	1	6,000	6,000
30	施工部材		シリコン(ホワイト2)	1	1,000	1,000
31	施工部材		シリコン(ブラック)	1	1,000	1,000
キッチン合計				39		¥1,377,900

御見積明細 キッチンパネル

NO	商品名	仕様	品番	数量	単価	金額
1	ホーローキッチンパネルHDタイプ	フロントパネル135、コンクリートダーク	PZFN-135 (QCQ)	2	17,500	35,000
2	パネル施工キット	シリコン色(アンバー)	パネルセコウキットS(B)-1	1	5,700	5,700
3	KP用エッジセット	樹脂製、チャコールグレー	KPエッジセットJ (CG)-2	1	2,800	2,800
キッチンパネル合計				4		¥43,500

商品総合計	43	¥1,421,400
-------	----	------------

※ 御見積明細の価格には消費税は含まれておりません。別途消費税が必要となります。

《参考》別途 商品組付費





キッチン商品組付費 ¥87,000 (税込 ¥95,700)

キッチンパネル商品組付費 ¥34,000 (税込 ¥37,400)

※ 商品組付費は現場の状況により変動する事があります。又、給水・給湯・ガス・ダクト・電気等の接続工事は含まれておりません。

()内の価格は税込価格<税率10%>を表示しています。

- 必ずご確認ください。
- ・天井高さ、吊戸棚・レンジフード取付高さをご確認ください。
 - ・《 》内寸法は参考寸法です。
- 表示記号について
- ・KP：キッチンパネル

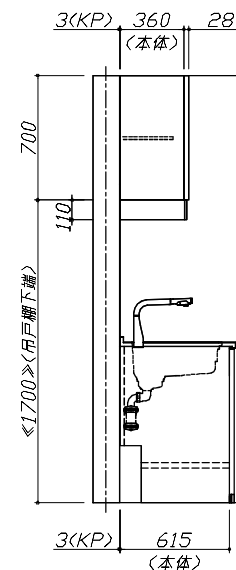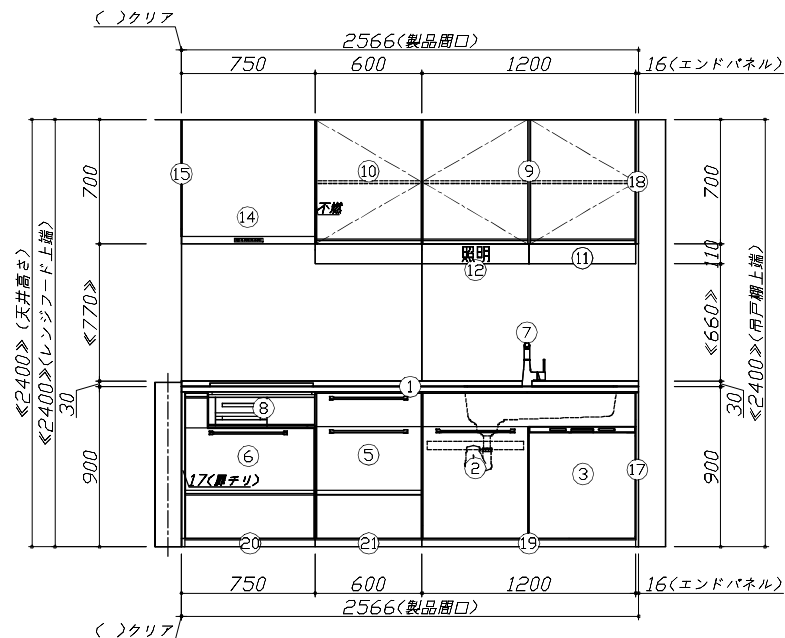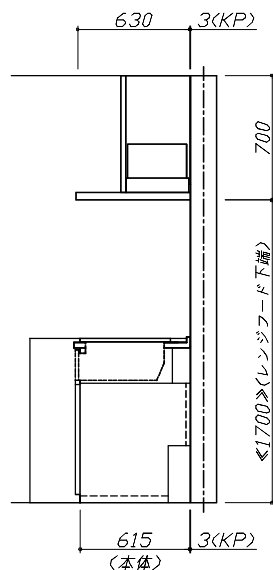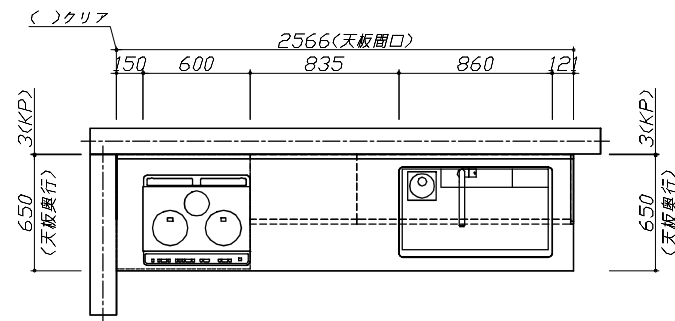

Takara standard
タカラスタンダード株式会社

現場名称： 三重-伊勢SR SK4様邸

現場番号： C2700265

伊勢ショールーム

ホーローシステムキッチン Treasia トレーシア

プラン番号： 5906C-2503-0143T

担当営業： ハイスペック7*ラン


姿図 1

作成日： 2025年4月8日

担当アドバイザー： R7SK4へ移設

縮尺： 1 / 30

縮尺：A3サイズ等倍

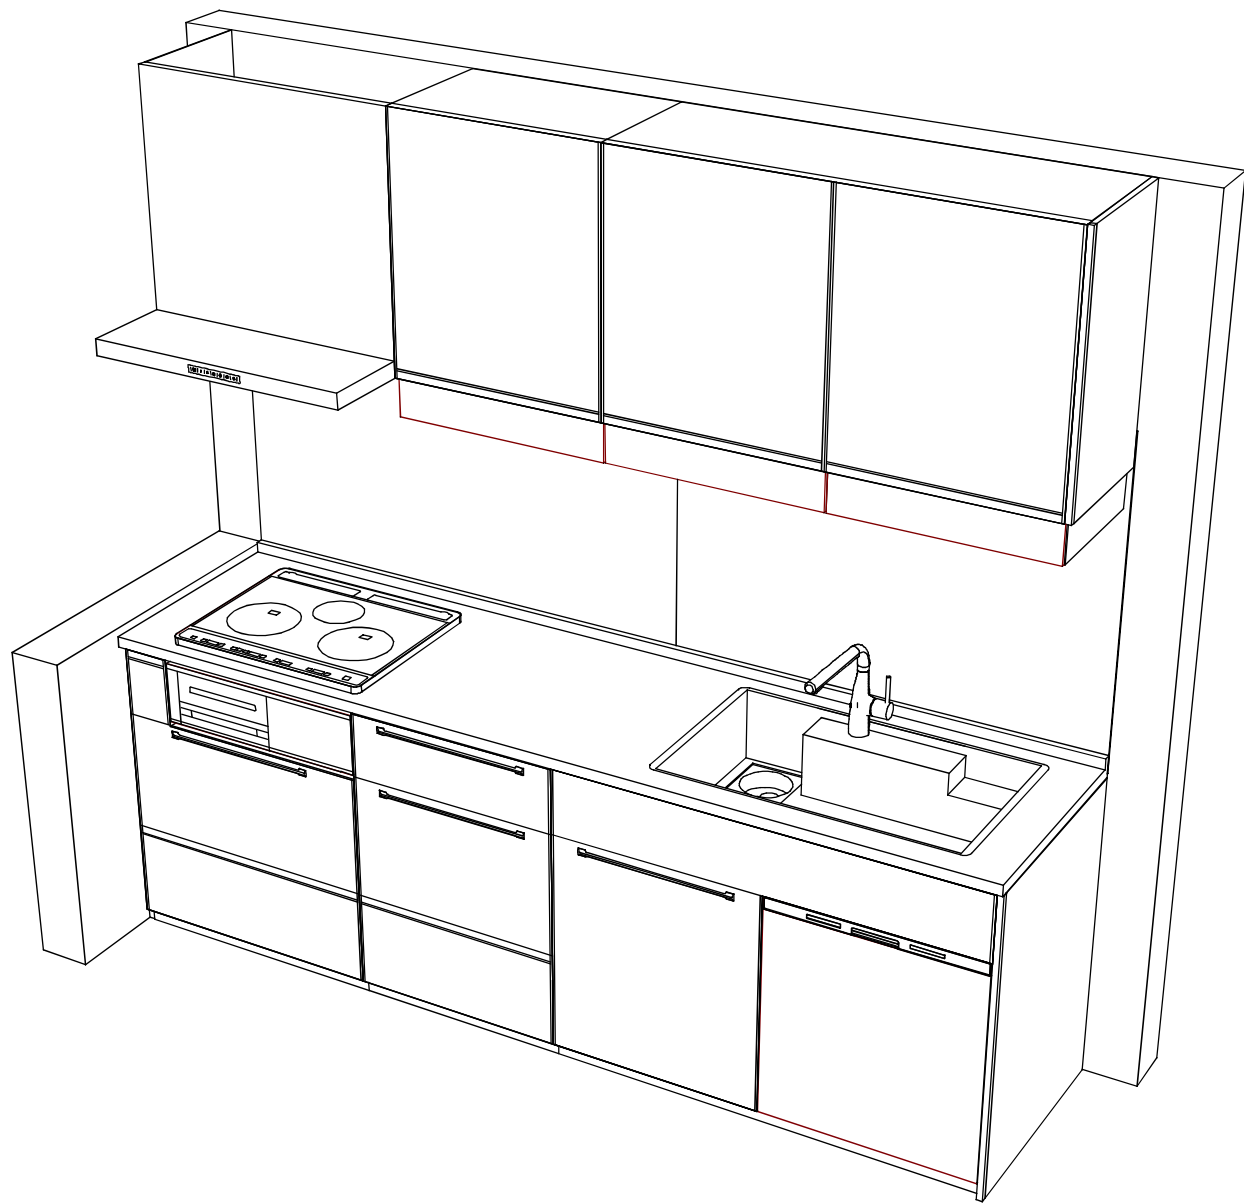

Takara standard
タカスタンダード株式会社

現場名称： 三重-伊勢SR SK4様邸

現場番号： C2700265

伊勢ショールーム

ホーローシステムキッチン Treasia トレーシア

プラン番号： 5906C-2503-0143T

担当営業 : ハイス・ツクフ・ラン

姿図 2

作成日： 2025年4月8日

担当アドバイザー： R7SK4へ移設

縮尺： 1 / 30

縮尺：A3サイズ等倍

■商品仕様概要

商品仕様	商品シリーズ	ホーローシステムキッチン TREASIA トレーシア	
	タイプ	足元スライドタイプ	
	扉カラー	コクリート・ブラック	
	引手種類	ハンドル引手タイプ	
	天板形状・開口	I型255cm	
		-	
	奥行	奥行65cm	
	天板高さ	90cm	
	キッチンパネル	有	
	キッチンパネルカラー	HDタフ・コクリート	
	見切り・エッジ材	樹脂製	

■商品仕様書（キッチン側）


品目	仕様			備考
天板	材質	アクリル人造大理石	色 モデレートブラック	
	シンク	アクリル人造大理石シンク（家事らく）	色 ホワイト	
	部品	-		
		-		
		-		
		-		
下台	本体	ホーロー製	色 ホワイト	
	底板	ホーロー製		※一部木製を使用する箇所あり
	引出し	ホーロー製		※一部木製を使用する箇所あり
	レール・丁番	ソフトクローズレール		
	部品<標準>	かくせるホーローボックス		
	部品<オプション1>	たっぷりホーローキャビネット		
	部品<オプション2>	うちにもホーロートレイ		
設備仕様（下台）	水栓1	KM6101ETK		
	水栓2	-		
	食器洗い乾燥機	NP-60MS8WTA	色 シルバー	125V-15A・アース端子付コンセント
	加熱機器(本体)	HTB-TS6AKK	色 ブラック	250V-30A（単相200Vコンセント）
	加熱機器(トッププレート)	ガラストップ	色 ブラック	
	加熱機器(レンジ)	-		
吊戸棚	本体	化粧ボード	色 ホワイト	
	耐震ラッチ	有		
	部品	棚板		
レンジフード	品名	VRAS-E752ADRN	色 ステンレス	125V-15A（2芯コンセント）
	ファン仕様	シロッコファン（排気タイプ）		
	部品	-		
		-		
		-		
		RHリコー2		
設備仕様（上台）	照明ユニット	-		
	アイラック	有		
	電動昇降吊戸棚	-		
	昇降棚	-		
		ホーロー製	色 コンクリートグレー	
エンドパネル	材質	-		
		-		
		-		
天井幕板	品名	-		

■商品仕様書（周辺収納側）

品目	仕様		備考
周辺仕様	周辺扉カラー	-	
	周辺引手タイプ	-	
	キッチンパネル	-	
ツールユニット	本体	-	
	底板	-	
	引出し	-	
	レール	-	
	丁番	-	
	耐震ラッチ	-	
	部品	-	
カウンターユニット	本体	-	
	底板	-	
	レール	-	
家電収納	丁番	-	
	本体	-	
	部品	-	
周辺カウンター	材質	-	
吊戸棚	本体	-	
	耐震ラッチ	-	
	部品	-	
設備仕様（上台）	アイラック	-	
エンドパネル	材質	-	
天井幕板	品名	-	

基本工事区分について

本説明書は、キッチンの本体組立・設置と関連工事（建設工事）である 大工工事、電気工事、ガス配管工事、管工事（給排水）などと区別して説明しています。
建設工事は関連する法令・規定に従って法的有資格者による工事が必要になります。
流通業者様からの発注で下請けとして本体の「取付・設置」を行う場合は、建設工事部分とキッチン本体「取付・設置」を区別して行ってください。
設置前工事、設置後工事の一部でも含む場合は、建設工事となります。

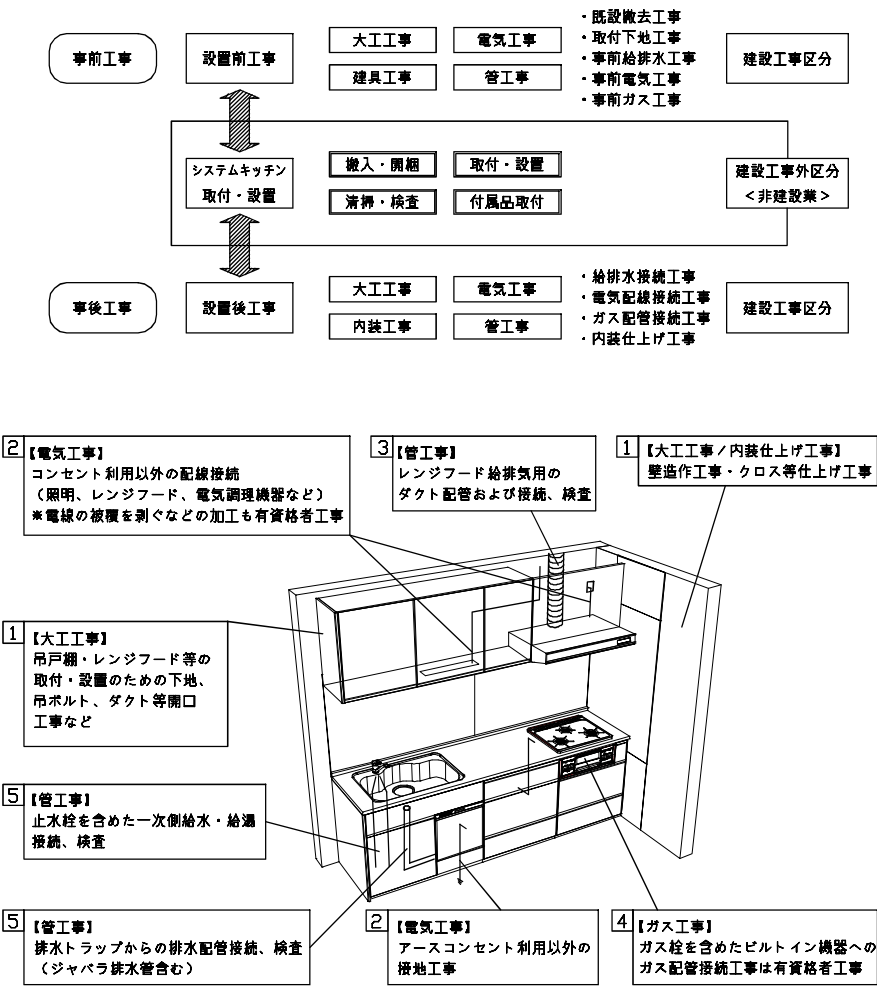

■システムキッチン 工事区分

参考：キッチン・バス工業会『工事区分ガイドライン』

工事区分	部位 (図)	業種区分	作業名称 (区分)	建設工事外				作業内容
				大工 工事	管 工事	電気 工事	設備・ガス機器設置	
設置前工事	1 3	大工 管	外壁の開口工事	○	○			レンジフードのダクト用の建築壁の穴あけ工事
			建築壁の下地処理工事	○				ウォールキャビネット等の取付のための壁下地処理工事
			石膏取付壁下地処理工事	○				天井・壁等の石膏等取付のための下地処理工事
			アンカー、吊ボルト工事	○				吊戸棚、レンジフード等のアンカー、吊ボルト工事
			換気機器用ダクトの関連工事		○	○		建築物の事前ダクト配管等の工事
	2	電気	キッチンパネル下地処理工事	○				キッチンパネルを貼るための建築壁の下地処理工事
			レンジフードの電気工事			○		建築の屋内配線と配線器具（コンセント）工事
			IH調理機器の電気工事			○		IH調理機器専用の200Vの事前電気工事
			ウォールキャビネット部分の電気工事			○		照明器具等の電気工事
			電動昇降吊戸棚の電気工事			○		電動昇降吊戸棚の専用電源・アース工事
システムキッチン 本体取付・設置	4 5	ガス 管	食器洗い乾燥機の電源・アース工事			○		食器洗い乾燥機の専用電源・アース工事
			水栓の電気工事			○		タッチレス水栓、アルカリイオン整水器の電気工事
			ガス調理機器のガス配管工事		○			ガス調理機器用の事前ガス配管工事
			排水配管の立上げ工事		○			キッチン排水用の所定位置への排水配管立上げ工事
			給水・給湯配管の立上げ工事		○			キッチン専用の所定位置への給水給湯配管立上げ工事
		建設工事 外区分	食器洗い乾燥機の給排水配管工事		○			食器洗い乾燥機用の専用給水(給湯)・排水配管事前工事
			キッチンパネルの取付【注記 1】				☐	製品を加工して建築下地へ取付
			製品間のシリコン充填【注記 2】				☐	製品間の隙間を仕上げる処理作業
			レンジフードの取付【注記 1】				☐	本体及び化粧パネルを取付ける作業
			ウォールキャビネットの取付				☐	ウォールキャビネットを取付ける作業
設置後工事		電気 管	電動昇降吊戸棚の取付				☐	電動昇降吊戸棚を取付ける作業
			ベースキャビネット・ワークトップの取付				☐	ベースキャビネット・ワークトップの組立・調整して設置する作業
			排水部品の組立【注記 3】				☐	排水部品とシンクの組立
			水栓等の組立・ワークトップへの取付【注記 1】				☐	水栓、冷水器同梱部材の組立（ワークトップへの取付）
			ビルトイン機器の取付【注記 1】				☐	ビルトイン機器のキッチン本体への組込作業
		ガス 管	試運転・完成検査【注記 4】				☐	完成後の試運転、性能確認検査
			ウォールキャビネット照明器具工事			○		事前配線の電源線と照明器具の接続、検査
			電気配線器具の取付			○		スイッチ、コンセント等の電気配線工事
			レンジフードとダクト接続工事		○			建築ダクトとレンジフードの接続、検査
			その他電化機器の工事			○		電化機器と電源線、アースの接続工事（資格要）
		ガス 管	ガス調理機器のガス配管接続工事				☐	ガス調理機器とガス栓との接続工事（資格要）
			給水・給湯配管と水栓の接続工事		○			給水・給湯の一次側と水栓の接続、検査
			給水・給湯配管とオプション機器の接続工事		○			オプション機器と一次側給排水の接続、検査
			建築側排水配管への接続工事		○			キッチン排水配管と建築側排水配管の接続、検査
					○			


※【注記 1】原則、現場支給製品は支給側で取付実施とする
※【注記 2】当社製品間のみ実施する場合が多い。但し、現場により打合せにて作業範囲を決定する場合がある
※【注記 3】給排水配管の仕様や状況により、排水部品の組立作業範囲を打合せにて決定する
※【注記 4】製品の完成検査、試運転は、工事完成後に行う場合が多い。但し、原則、商品取付完了時に検査、試運転が可能な範囲のみキッチン設置者が実施する

■必ずご確認ください。

- ・天井高さ、吊戸棚・レンジフード取付高さをご確認ください。
- ・〈 〉内寸法は参考寸法です。
- 設備図の見方、表示記号について
- ・寸法はキッチンパネル厚みとクリア寸法を含んでいません。
- ・KP：キッチンパネル


■吊戸棚・オープンシェルフ取付注意事項

- 吊戸棚及びオープンシェルフの取付は、必ず商品同梱の専用ネジ（タッピンネジ4.5×60）を使用してください。
- 固定下地は固定位置を中心に幅100mm以上、厚み12mm以上の十分な強度を持つ合板をお願いします。

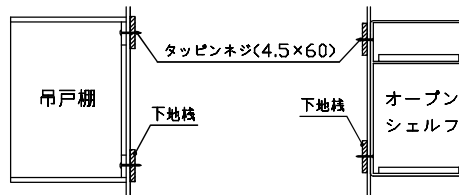


■必ずお読みください


- 1)以下の工事・部材は別途ご用意ください。
 - ・周囲躯体、仕上げ、取付用下地工事
 - ・ダクト工事、壁面開口、屋外化粧カバー取付等
 - ・給排水配管、電気配線、ガス配管及び接続工事
- 2)本体の取付以外の関連工事は法的有資格者による工事が必要になります。
 - ・大工工事、電気工事、ガス配管工事、管工事、建具工事等
- 3)キッチンパネルを設置する壁面下地は
 プラスターボード仕上げをお願いします。

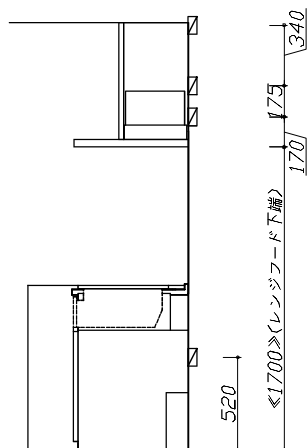

固定下地位置

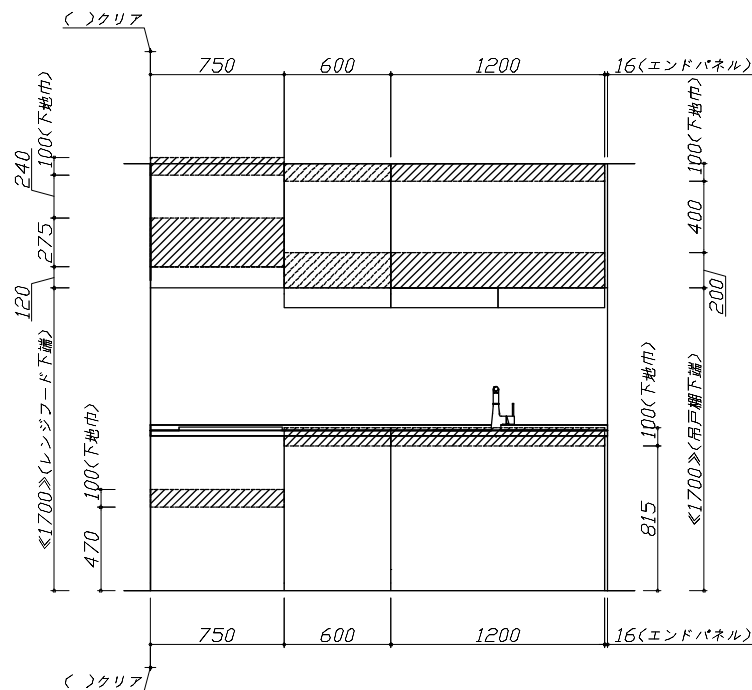

固定下地位置

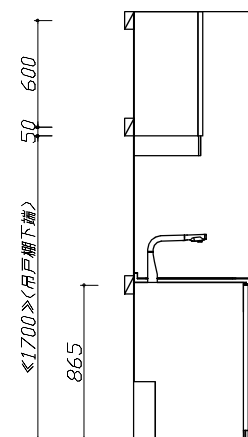

固定下地位置

Takara standard
 タカラスタンダード株式会社

現場名称： 三重-伊勢SR SK4様邸
 現場番号： C2700265
 伊勢ショールーム

ホーローシステムキッチン Treasia トレーシア
 プラン番号： 5906C-2503-0143T
 担当営業： ハイスペックプラン

下地図 1
 作成日： 2025年4月8日
 担当アドバイザー： R7SK4へ移設

縮尺：A3サイズ等倍

■必ずご確認ください。

- ・天井高さ、吊戸棚・レンジフード取付高さをご確認ください。
- ・〈 〉内寸法は参考寸法です。


■設備図の見方、表示記号について

- ・寸法はキッチンパネル厚みとクリア寸法を含んでいません。
- ・KP：キッチンパネル

■設備記号

記号	記号の意味	記号	記号の意味
○	給水位置	⊖	コンセント位置
●	給湯位置	⊖E	7-ス付コンセント位置
⊙	排水位置	⊖ET	7-スターミナル付コンセント位置
⊕	ガス配管位置	g	電源取出位置
⊖	電源位置		

□□□□：点検口

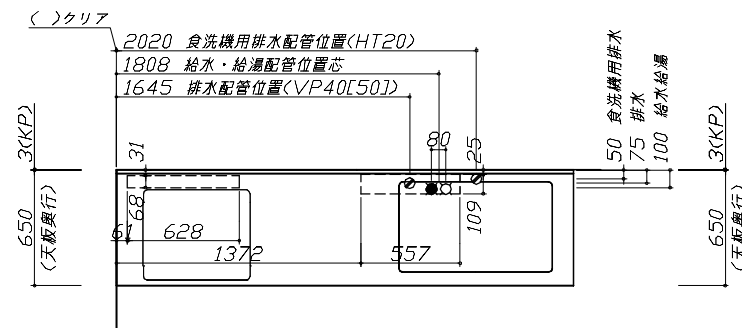

■必ずお読みください

1)以下の工事・部材は別途ご用意ください。

- ・周囲躯体、仕上げ、取付用下地工事
- ・ダクト工事、壁面開口、屋外化粧カバー取付等
- ・給排水配管、電気配線、ガス配管及び接続工事




2)本体の取付以外の関連工事は法的有資格者による工事がになります。

- ・大工工事、電気工事、ガス配管工事、管工事、建具工事等

■機器類電源詳細

1	食洗機用電源	15A-125V E付埋込コンセント	⊖ET
2	74ワット照明用電源	100V(2芯)・コード必要長さ1m	g
3	IHヒーター用電源	30A-250V 単相200Vコンセント 消費電力5800W	⊖
4	レンジフード用電源	15A-125V E付埋込コンセント 消費電力145W	⊖E

※ダクト配管可能範囲は詳細図参照

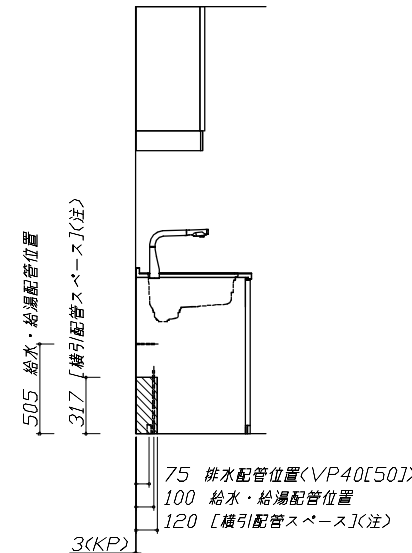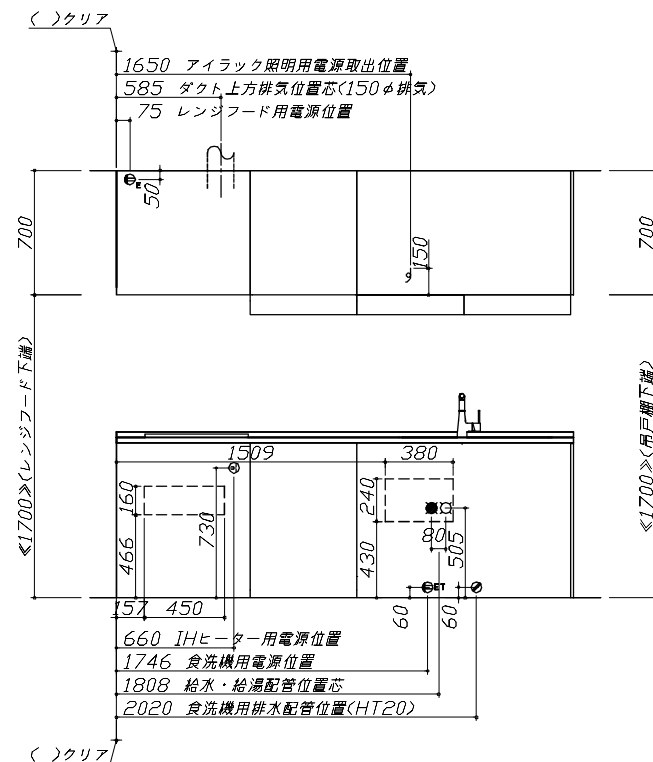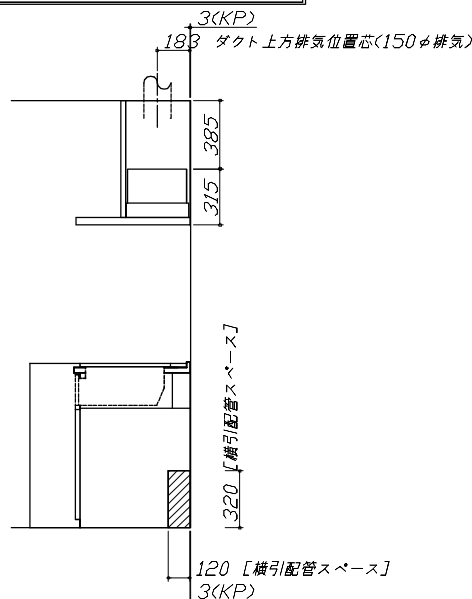

(注)
食洗機側の配管スペース
は詳細図参照

Takara standard
タカラスタンダード株式会社

現場名称： 三重-伊勢SR SK4様邸

現場番号： C2700265

伊勢ショールーム

ホーローシステムキッチン Treasia トレーシア

プラン番号： 5906C-2503-0143T

担当営業： ハイスペック7'ラン

設備図 1

縮尺： 1 / 30

作成日： 2025年4月8日

担当アドバイザー： R7SK4へ移設

縮尺：A3サイズ等倍

家事らくシンク給水排水配管例図

給水給湯壁出し配管の場合
止水栓位置にアングル止水栓を取り付けてください。
(止水栓は別途)

管工事

シンク下食器洗い乾燥機 配管例図

<給湯(水)配管例>
【床上げの場合】

管工事

<排水配管例>
【床上げの場合】

【壁出しの場合】

■必要部材
①止水栓
②片ナットチーズ
(給湯の場合は耐熱配管)
※水栓の給水(湯)管より分岐しますので、食器洗い乾燥機専用の給水(湯)管は不要です。
※必要部材は建築側用意となります。

■必要部材
①HT20
②エルボ
(耐熱塩ビ使用のこと)
※必要部材は建築側用意となります。
注) ☆印寸法は+50でも可とする。

シンク下食器洗い乾燥機 電気配線例図

<NP-60MS8WTA>

電気工事

消費電力：700W

電気配線例図

<HTB-TS6AKK>
電源は200V30A以上の専用回路を設けてください。

電気工事

シンク下食器洗い乾燥機 給水ホース延長接続

<HTB-TS6AKK>

管工事

※キュウスイハイカンエンチョウセットNPがセットに含まれていて、食器洗い乾燥機の給水ホースが届かない場合は、上図のようにフレキ管・ニップルを使用して接続してください。

レンジフード詳細図

<VRAS-E752 R排気>
ホーロー前面パネルタイプ

電気工事

消費電力：145W

Takara standard
タカラスタンダード株式会社



現場名称：三重-伊勢SR SK4様邸
現場番号：C2700265
伊勢ショールーム

ホーローシステムキッチン Treasia トレーシア
プラン番号：5906C-2503-0143T
担当営業：ハイスベックプラン

詳細図 1
作成日：2025年4月8日
担当アドバイザー：R7SK4へ移設

縮尺：FREE

レンジフード詳細図ダクト配管可能範囲 <VRAS 風圧シャッター R排气> 管工事 注) ●本図はアルミダクトφ150を使用した場合の配管可能範囲である。 断熱材を取付ける場合は厚みを考慮すること。 ●リフォーム時など、既設の壁排気口を利用する場合、P変換アタッチメント(別売)を使用すること。	アイラック可動範囲詳細図 <SDL-75/60/45/30> <SDL-60L/45L/30L> <SDL-75/60S> 注) ●アイラックを客前または対面垂壁に設置する場合の額縁出代はキッチンパネル厚み(3mm)+15mm以下でお願いします。 周辺用アイラック内蔵吊戸の場合は+10mm以下でお願いします。 ●周辺用アイラック内蔵吊戸にレミュー専用アイラックを設置する場合、額縁対応はできません。 ●アイラック可動範囲に物を置かないでください。	横引配管有効寸法 詳細図 【調理キャビネット】 足元スライドたっぷり収納タイプ
アイラック照明付タイプ 電気配線参考図 <SDL-60S> 電気工事 注) 複数の吊戸棚をまたいで設置する、及び設置する吊戸棚が中仕切によって区切られている場合、吊戸棚の底板にある電源引込位置を中心に適切な位置に電源ユニットを据置いていただくと共に、その近傍に電源取出位置や電源引込位置を設けてください。 尚、このような場合においては、あらかじめ吊戸棚内に電源ケーブルを長めに引き込むようにしておいてください。 消費電力: 10W	横引配管有効寸法 詳細図 【シンクキャビネット】 食洗機側	キャビネット引出寸法 詳細図 【調理キャビネット】 (天板奥行) (天板奥行)

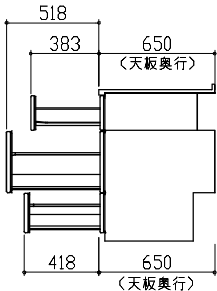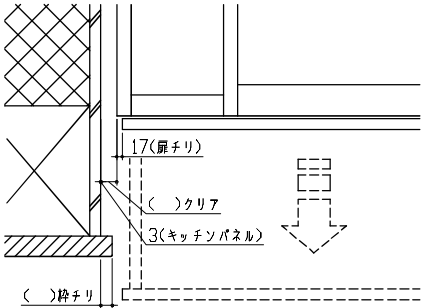キャビネット引出寸法 詳細図			
【コンロキャビネット】			
			
エンド取り合い詳細図			
【キッチン本体 左側】			
			
■留意事項 引出しを開けたときにドア枠・窓枠・巾木と干渉しないようクリアを確保してください。			
Takara standard タカラスタンダード株式会社	現場名称： 三重-伊勢SR SK4様邸	ホーローシステムキッチン Treasfa トレーシア	詳細図 3
	現場番号： C2700265	プラン番号： 5906C-2503-0143T	作成日： 2025年4月8日
	伊勢ショールーム	担当営業： ハイスペックラン	担当アドバイザー： R7SK4へ移設