

ページ 1/4

No.*

御名前 仙台-石巻SR SK4

様

現場番号	C2725557	プラン番号	1318C-2406-0143T	作成日	2024/8/23
------	----------	-------	------------------	-----	-----------

御見積明細 キッチン

NO	商品名	仕様	品番	数量	単価	金額
1	人造大理石ワークトップ	家事らくシンク(ページュ)	Uコ1255 KARD	1	233,000	233,000
2	シンクキャビネット	スライド・シンク下食洗、うちにもホーロートレイ	F-RRXR105UR5(VZWKG	1	118,500	118,500
3	食器洗い乾燥機	引出し式(ブラック色)	EW-45R2BMT	1	111,000	111,000
4	食器洗い乾燥機用前面パネル	扉同色	P-DWM45VL5(ZWK)-1	1	16,500	16,500
5	調理台キャビネット	足元スライド(3段引出し)・たっぷりホーローキャビネット	F-TFVR045 -5(VZWKG	1	96,000	96,000
6	調理台キャビネット	奥行55cm、オープン	F-TA Y030 -5(VZWKF	1	62,500	62,500
7	コンロ用キャビネット	足元スライド・たっぷりホーローキャビネット、ミキリ対応	F-KTVR075JL5(VZWKG	1	104,500	104,500
8	浄水器内蔵ハンドシャワー水栓	タッチレス、エコタイプ、7物質除去	LC122MC-3NG8T1	1	89,000	89,000
9	電気加熱機器	IHヒーター両面焼き(シルバー色)	CS-T321VSRT	1	227,000	227,000
10	収納ユニット	マルチ収納対面用	TMC-S 165	1	37,500	37,500
11	カウンター下パネル	マルチ収納対面用、扉同色	TMB-PCN90H(ZW)	1	17,500	17,500
12	カウンター下パネル	マルチ収納対面用、扉同色	TMB-PCS165(ZW)	1	13,000	13,000
13	引戸本体	マルチ収納対面用、扉同色	ヒキ`TMC128(ZWK)	1	32,500	32,500
	引戸レールセット	マルチ収納対面用、ブラック	レールTMC255(K)	1	20,500	20,500
14	引戸収納棚板のみ	マルチ収納対面用、ホワイト	TMC-タナ 128R5W	1	17,000	17,000
15	引戸収納マガジンラック付	マルチ収納対面用、ホワイト	TMC-ラック128L5W	1	17,000	17,000
16	マルチ収納対面用カウンター	メラミン、スモーキーエルク	C-チB255NH (P)	1	51,000	51,000
【ベースキャビネット小計】				17		1,264,000
17	レンジフード(本体)	シロッコファン	FUSC-E3ADN	1	82,500	82,500
	レンジフード(フード)	ブラック	SVRAS-E902TFADLN(K)	1	86,000	86,000
	レンジフード(ダクトカバー)	ブラック	DKLA-SVRA(K)	1	18,500	18,500
	レンジフード別売部品	レンジフード横壁取付金具	SVRAカベトリツケカナグ	1	1,000	1,000
18	リモコン		RHリモコン-2	1	2,000	2,000
19	エンドパネル	マルチ収納対面用	EP-TMB-85R(ZWK)-1	1	36,000	36,000
20	前台輪カバー		P-DC105 -5(K)	1	4,000	4,000
21	前台輪カバー		P-DC073 -5(K)	1	3,500	3,500
22	前台輪カバー		P-DC045 -5(K)	1	3,000	3,000
23	まな板	家事らくシンク用	マナイタVAE	1	8,500	8,500
24	まな板立て	家事らくシンク用	マナイタタテVAE	1	2,500	2,500
25	水切り	家事らくシンク用	ミスキリVAE	1	9,000	9,000
26	水切りプレート	家事らくシンク用	ミスキリプレートVAE	1	6,000	6,000

御名前 仙台-石巻SR SK4

様

現場番号	C2725557	プラン番号	1318C-2406-0143T	作成日	2024/8/23
------	----------	-------	------------------	-----	-----------

御見積明細 キッチン

NO	商品名	仕様	品番	数量	単価	金額
27	どこでもラック(アルミタイプ)	小物置き、ホワイト	MGD-KR(W)	1	5,000	5,000
28	どこでもラック(アルミタイプ)	レードル掛け、ホワイト	MGD-KH(W)	1	5,000	5,000
29	どこでもラック(スクエアタイプ)	ペーパーホルダー	MGSK ペーパーホルダー(W	1	1,700	1,700
30	どこでもラック	フキン掛け(上面取付タイプ)	MGSK ウェフキンカケ (W	1	2,500	2,500
31	間仕切り名人	Tタイプ、間口45・60cm用	MGマジキリP TL 1	2	3,900	7,800
32	引出側カバー		ヒキタシカバー-D55	2	3,500	7,000
33	かくせるホーローボックス	間口45cm用	トビラウラHS- 45N	1	5,000	5,000
34	かくせるホーローボックス	間口73cm用	トビラウラHS- 73N	1	7,000	7,000
35	水切りトレイ		ミス・キリトレイ	1	4,500	4,500
36	スパイストレイ		スパイストレイ	1	3,000	3,000
37	コンセント	マルチ収納対面用	TMBコンセントボックス	1	3,500	3,500
38	施工部材		シリコン(アイボリー)	1	1,000	1,000
39	施工部材		シリコン(クリア2)	1	1,000	1,000
40	施工部材		シリコン(アンバー)	1	1,000	1,000
キッチン合計				46		¥1,581,500

御見積明細 周辺収納

NO	商品名	仕様	品番	数量	単価	金額
41	ウォールキャビネット	オープンシェルフ(棚板2段)	オープンシェルフタナイツ180W(チ)	1	32,000	32,000
	ウォールキャビネット		オープンシェルフフレームセットW3	1	31,000	31,000
42	カウンターユニット用カウンター	奥行45cm、メラミン、スモーキーエルク	C-チP255NN (P)-1	1	47,000	47,000
43	カウンターキャビネット	奥行45cm、スライド(3段引出し)、台輪ブラック	F-TFSL090M-5(VZWKGK	2	97,500	195,000
44	カウンターキャビネット	奥行45cm、オープン	F-TA L075M-5(VZWKGK-G	1	44,000	44,000
45	見切り対応フィラー	周辺収納ユニット用、ブラック	ミキリタ10H(K)	1	700	700
46	エンドパネル	奥行45cmキャビネット・トール下台用	EP-NLN-85 (VZWKD	1	10,500	10,500
47	どこでもラック(スクエアタイプ)	タオルハンガーL、チャコールグレー	MGSK タオルハンガー-L (CG	1	2,500	2,500
	どこでもラック(スクエアタイプ)	アタッチメント(小物トレイ)	MGAK コモトレイ-35S (W	1	500	500
48	どこでもラック(スクエアタイプ)	ペーパーホルダー	MGSK ペーパーホルダー(W	1	1,700	1,700
49	間仕切り名人	Sタイプ、間口45cm用	MGマジキリJ SM 2	5	3,600	18,000
50	間仕切り名人	Tタイプ、間口45・60cm用	MGマジキリP TL 1	2	3,900	7,800

御名前 仙台-石巻SR SK4

様

現場番号	C2725557	プラン番号	1318C-2406-0143T	作成日	2024/8/23
------	----------	-------	------------------	-----	-----------

御見積明細 周辺収納

NO	商品名	仕様	品番	数量	単価	金額
51	施工部材		シリコン(アイホ**リ)	1	1,000	1,000
周辺収納合計				19		¥391,700

御見積明細 キッチンパネル

NO	商品名	仕様	品番	数量	単価	金額
1	ホーローキッチンパネルHDタイプ	フロントパネル105、チェッポストーンライト	PZFH-105 (QPG)	2	16,100	32,200
2	KP用エッジセット	樹脂製、グレー	KPEッジセットJ (PG)-2	1	2,800	2,800
3	パネル施工キット	シリコン色(グレー)	パネルセコウキットS(G)-1	1	5,700	5,700
キッチンパネル合計				4		¥40,700

商品総合計	69	¥2,013,900
-------	----	------------

※ 御見積明細の価格には消費税は含まれておりません。別途消費税が必要となります。

《参考》別途 商品組付費

キッチン商品組付費

¥154,500 (税込 ¥169,950)



キッチンパネル商品組付費

¥34,000 (税込 ¥37,400)

※ 商品組付費は現場の状況により変動する事があります。 又、給水・給湯・ガス・ダクト・電気等の接続工事は含まれておりません。

()内の価格は税込価格＜税率10%＞を表示しています。





- 必ずご確認ください。
- ・天井高さ、吊戸棚・レンジフード取付高さをご確認ください。
 - ・《 》内寸法は参考寸法です。
 - ・【●注】部：キャビネットがオープン仕様のため床面が見えますので、ご注意ください。
- 表示記号について
- ・KP：キッチンパネル
 - ・▽：設置基準線

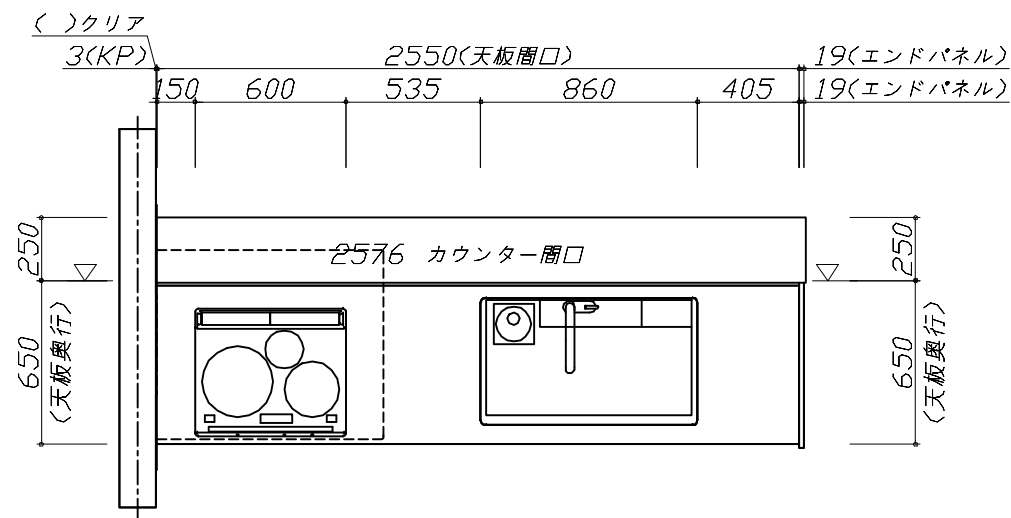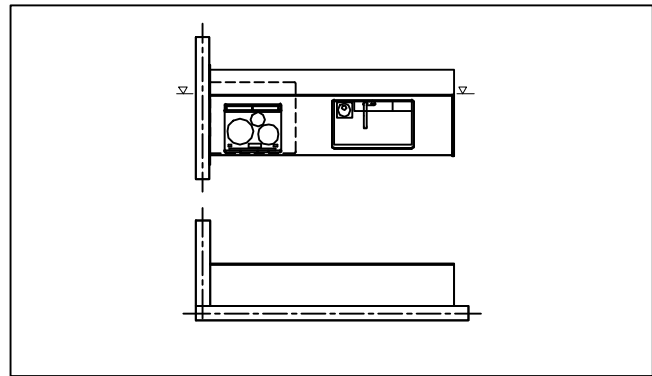

Takara standard タカラスタンダード株式会社	現場名称： 仙台-石巻SR SK4様邸	ホーローシステムキッチン Treasia トレーシア	姿図 1	縮 尺： 1 / 30
	現場番号： C2725557	プラン番号： 1318C-2406-0143T	作成日： 2024年8月23日	
	石巻ショールーム	担当営業 ：	担当アドバイザー：	

縮尺：A3サイズ等倍

- 必ずご確認ください。
- ・天井高さ、吊戸棚・レンジフード取付高さをご確認ください。
 - ・《 》内寸法は参考寸法です。
 - ・【●注】部：キャビネットがオープン仕様のため床面が見えますので、ご注意ください。
- 表示記号について
- ・KP：キッチンパネル
 - ・▽：設置基準線

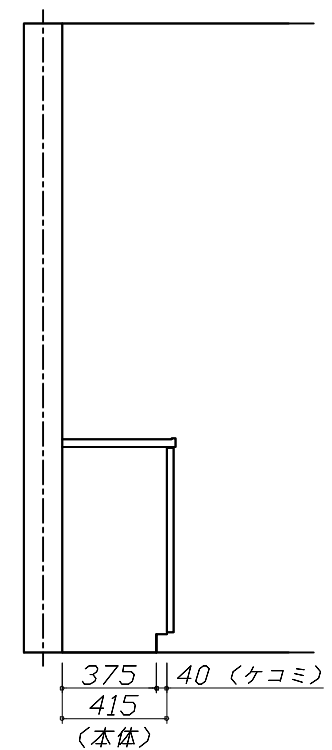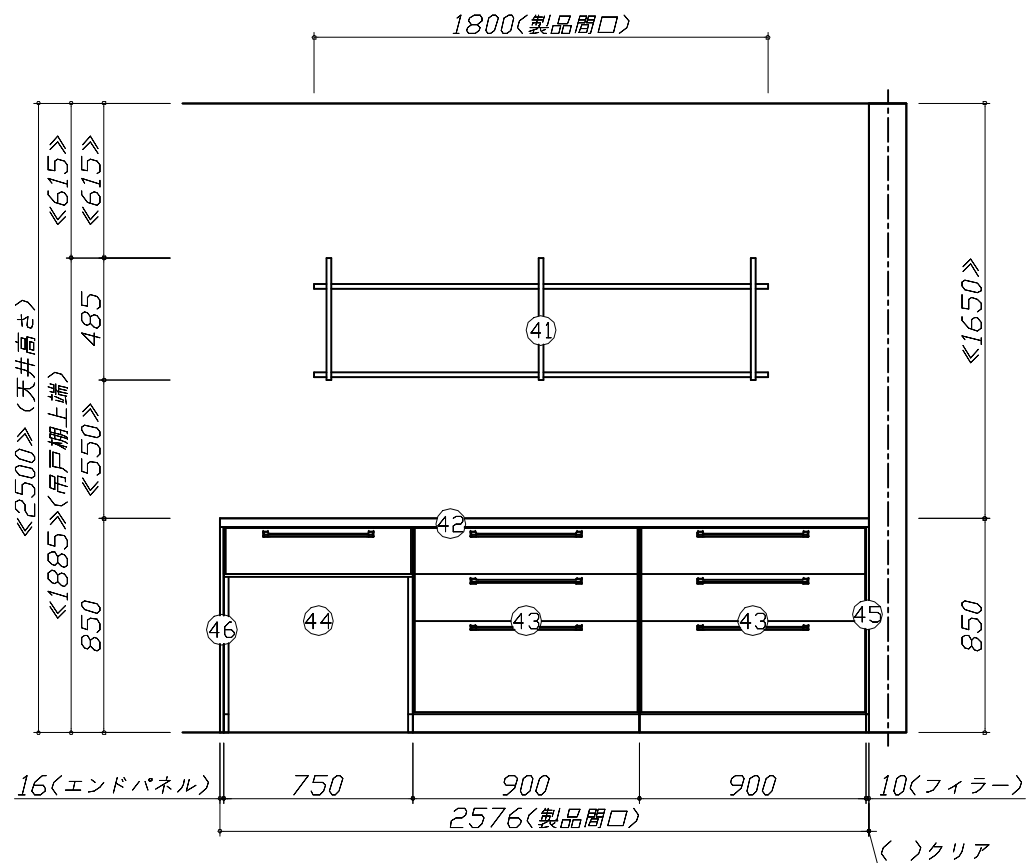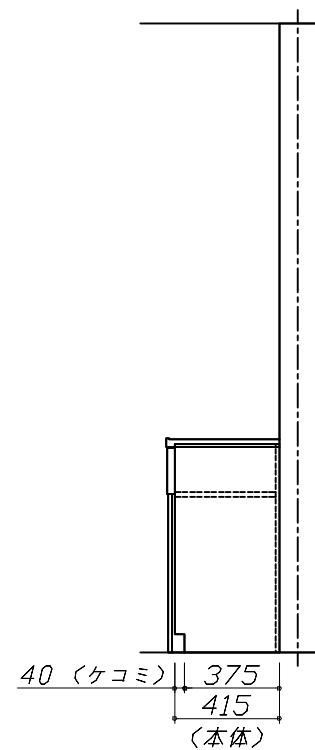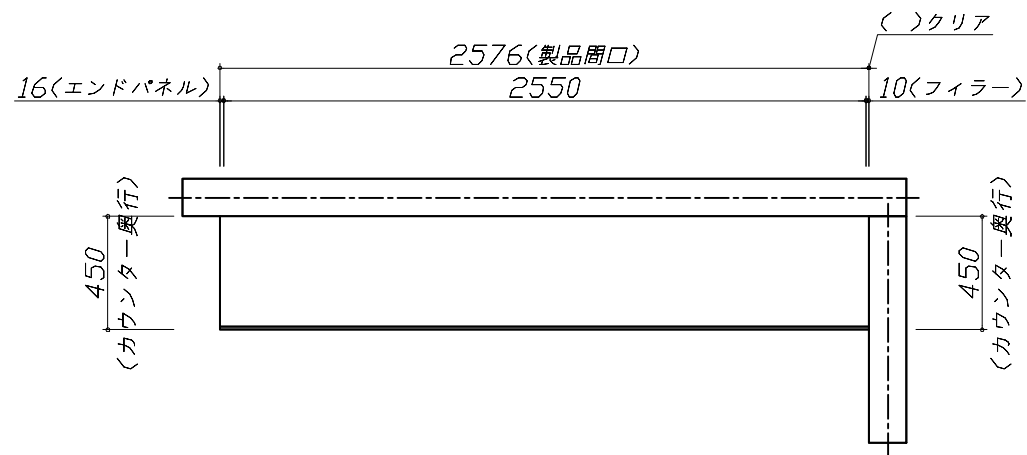



Takara standard
タカラスタンダード株式会社

現場名称： 仙台-石巻SR SK4様邸
現場番号： C2725557
石巻ショールーム

ホーローシステムキッチン Treasia トレーシア
プラン番号： 1318C-2406-0143T
担当営業：

姿図 3 縮尺： 1 / 30
作成日： 2024年8月23日
担当アドバイザー：

縮尺：A3サイズ等倍

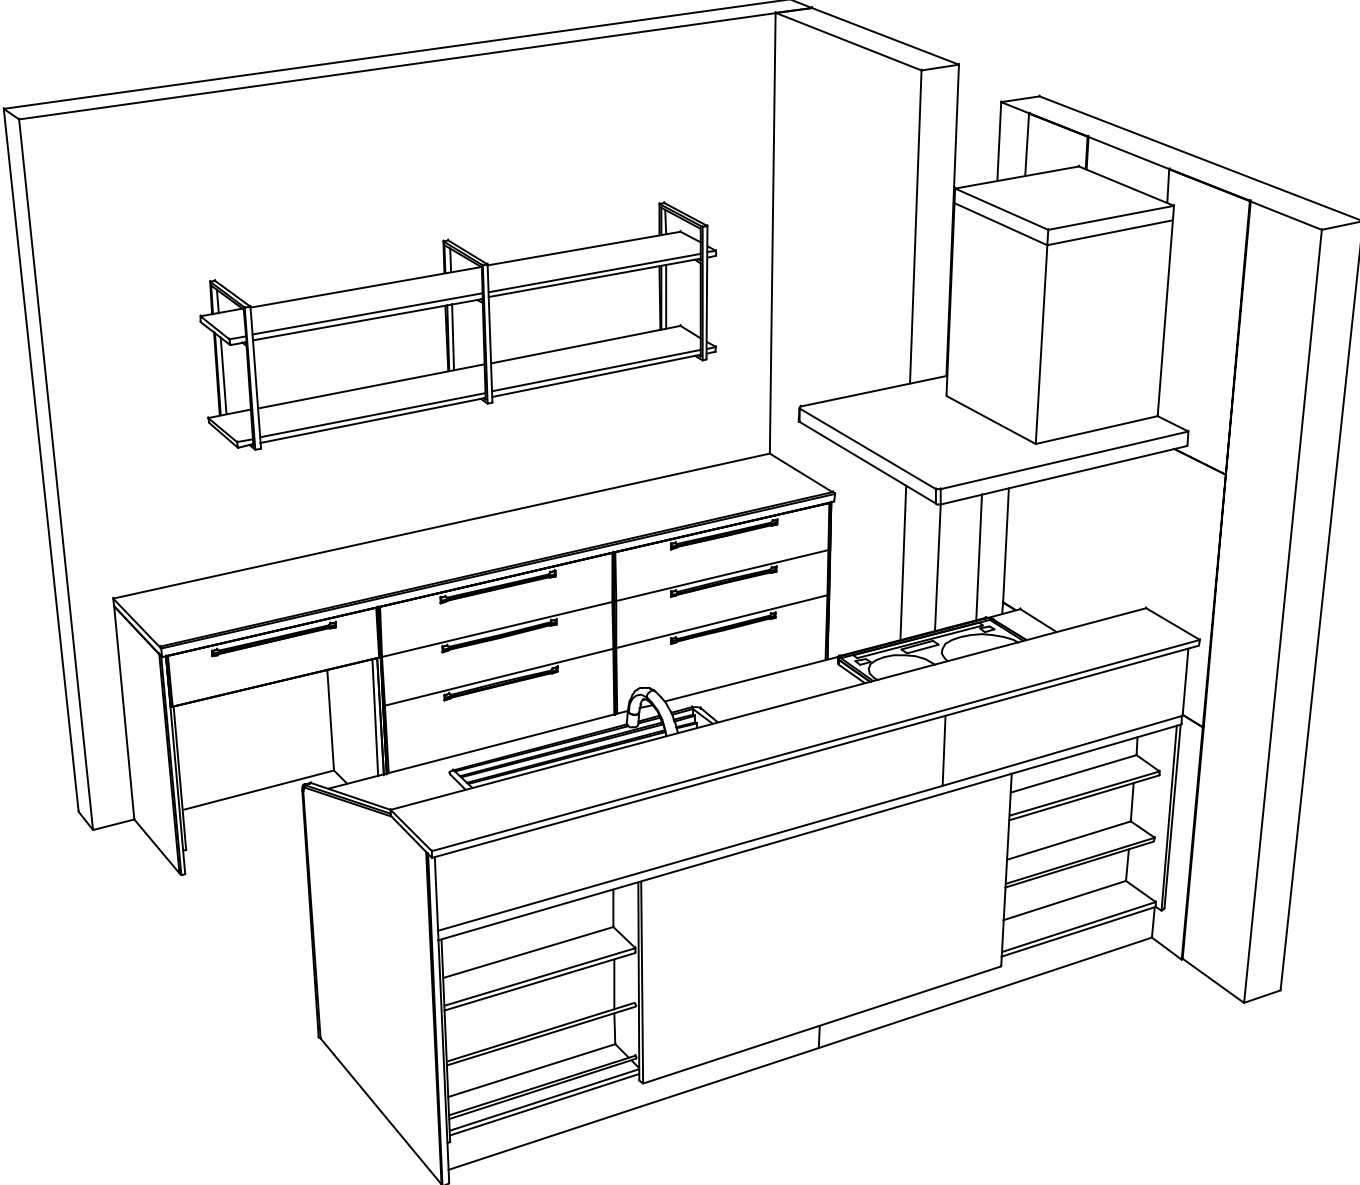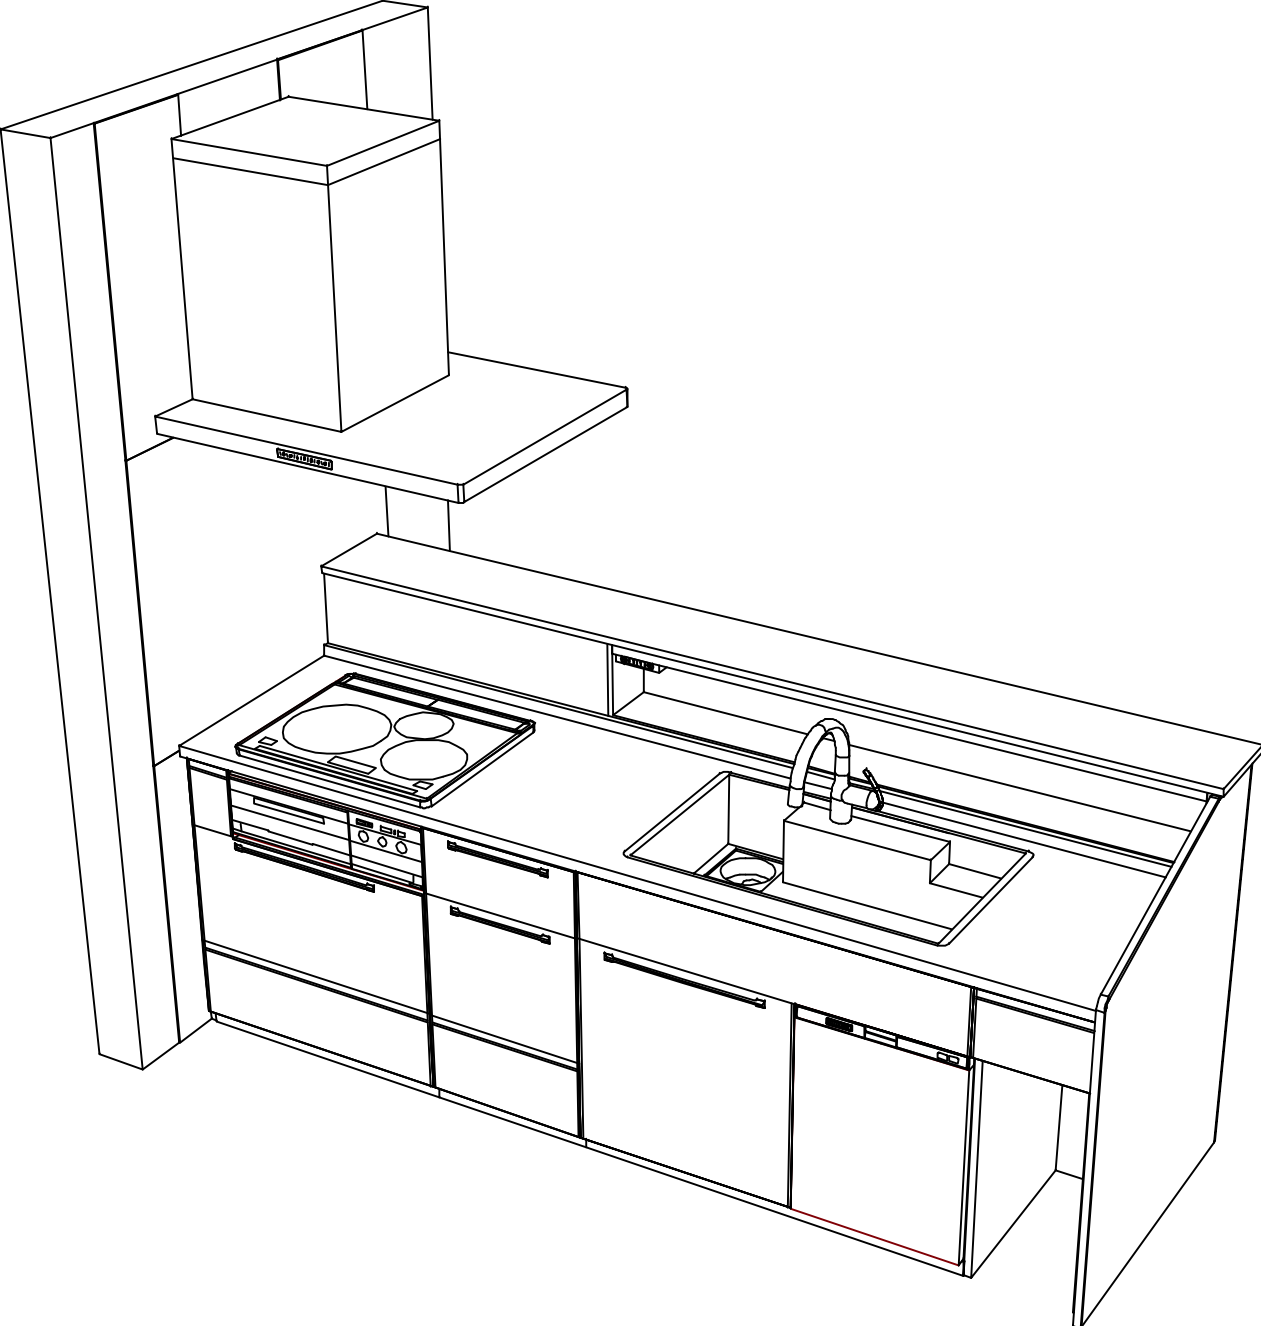

Takara standard
タカラスタンダード株式会社

現場名称： 仙台-石巻SR SK4様邸	ホーローシステムキッチン Treasia トレーシア	姿図 4	縮 尺： 1 / 30
現場番号： C2725557	プラン番号： 1318C-2406-0143T	作成日： 2024年8月23日	
石巻ショールーム	担当営業 ：	担当アドバイザー：	

縮尺：A3サイズ等倍

■商品仕様概要

商品仕様	商品シリーズ	ホーローシステムキッチン TREASIA トレーシア		
	タイプ	足元スライドタイプ		
	扉カラー	ホワイトッシュ・ブラック		
	引手種類	ハンドル引手タイプ		
	天板形状・周口	収納対面ファン型オフタイプ		
		255cm		
	奥行	奥行65cm		
	天板高さ	85cm		
	キッチンパネル	有		
	キッチンパネルカラー	HDタイプ：珪藻土・セライト		
	見切り・エッジ材	樹脂製		

■商品仕様書（キッチン側）

品目	仕様				備考
天板	材質	アクリル人造大理石	色	モデレートココア	
	シンク	アクリル人造大理石シンク（家事らく）	色	ベージュ	
	部品	－			
		シンクプレートVAE			
		シンクVAE			
		サイドVAE、サイドVAE			
下台	本体	－	－		
		ホーロー製	色	ホワイト	
		底板	ホーロー製		
		引出し	ホーロー製		
		レール・丁番	ソフトクローズレール		
		部品(標準)	かくせるホーローボックス		
		部品(オプション1)	たっぷりホーローキャビネット		
設備仕様（下台）	本体	水栓1	LC122MC-3NG8T1		
		水栓2	－		
		食器洗い乾燥機	EW-45R2BMT	色	ブラック
		加熱機器(本体)	CS-T321VSRT	色	シルバー
		加熱機器(トッププレート)	ガラストップ	色	シルバー
		加熱機器(レンジ)	－		
吊戸棚	本体	－	－		
		耐震ラッチ	－		
		部品	－		
レンジフード	本体	品名	SVRAS-E902TFADLN(K)	色	ブラック
		ファン仕様	シロッコファン（排気タイプ）		
		部品	－		
			－		
			SVRAハトリツカガ、RHリコー2		
設備仕様（上台）	照明ユニット	アイラック	－		
		電動昇降吊戸棚	－		
		昇降棚	－		
		－	－		
エンドパネル	材質	－	－		
		－	－		
		ホーロー製	色	ホワイトアッシュ	
天井幕板	品名	－			

■商品仕様書（周辺収納側）

品目	仕様				備考
周辺仕様	周辺扉カラー	ホワイトッシュ・ブラック			
	周辺引手タイプ	ハンドル引手タイプ			
	キッチンパネル	なし			
トールユニット	本体	－			
	底板	－			
	引出し	－			
	レール	－			
	丁番	－			
	耐震ラッチ	－			
	部品	－			
カウンターユニット	本体	木製	色	ホワイト	
	底板	木製			
	レール	ソフトクローズレール			
	丁番	－			
家電収納	本体	－			
	部品	－			
周辺カウンター	材質	メラミン	色	スモーキーエルム	
吊戸棚	本体	化粧ボード	色	ホワイト	
	耐震ラッチ	－			
	部品	棚板			
設備仕様（上台）	アイラック	－			
エンドパネル	材質	ホーロー製	色	ホワイトアッシュ	
天井幕板	品名	－			


基本工事区分について

本説明書は、キッチンの本体組立・設置と関連工事（建設工事）である 大工工事、電気工事、ガス配管工事、管工事（給排水）などと区別して説明しています。

建設工事は関連する法令・規定に従って法的有資格者による工事が必要になります。

流通業者様からの発注で下請けとして本体の「取付・設置」を行う場合は、建設工事部分とキッチン本体「取付・設置」を区別して行ってください。

設置前工事、設置後工事の一部でも含む場合は、建設工事となります。

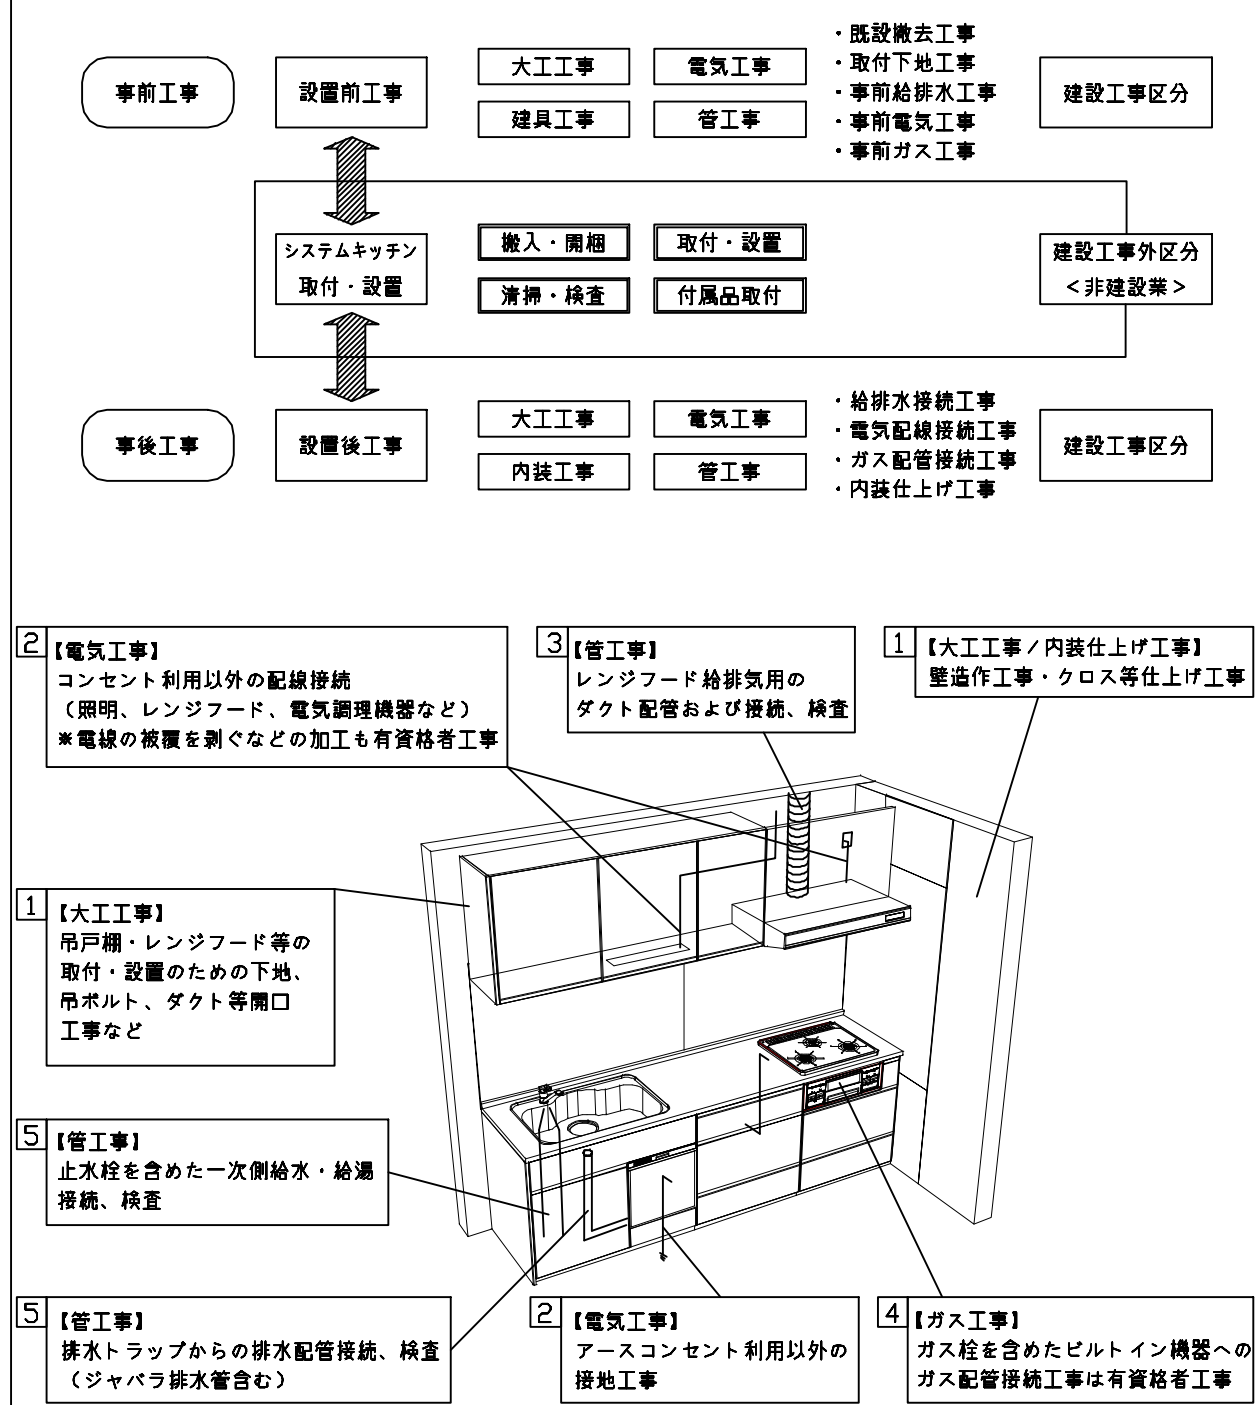

■システムキッチン 工事区分

参考：キッチン・バス工業会『工事区分ガイドライン』

工事区分	部位 (図)	業種区分	作業名称（区分）	建設工事			建設工事外		作業内容
				大工 工事	管 工事	電気 工事	設備・ガス機器設置	キッチン取付	
設置前工事	1 3	大工 管	外壁の開口工事	○	○				レンジフードのダクト用の建築壁の穴あけ工事
			建築壁の下地処理工事	○					ウォールキャビネット等の取付のための壁下地処理工事
			幕板取付壁下地処理工事	○					天井・壁等の幕板等取付のための下地処理工事
			アンカー、吊ボルト工事	○					吊戸棚、レンジフード等のアンカー、吊ボルト工事
			換気機器用ダクトの関連工事		○	○			建築物の事前ダクト配管等の工事
	2	電気	キッチンパネル下地処理工事	○					キッチンパネルを貼るための建築壁の下地処理工事
			レンジフードの電気工事			○			建築の屋内配線と配線器具（コンセント）工事
			I H調理機器の電気工事			○			I H調理機器専用の200Vの事前電気工事
			ウォールキャビネット部分の電気工事			○			照明器具等の電気工事
			電動昇降吊戸棚の電気工事			○			電動昇降吊戸棚の専用電源・アース工事
	4 5	ガス 管	食器洗い乾燥機の電源・アース工事			○			食器洗い乾燥機の専用電源・アース工事
			ガス調理機器のガス配管工事		○				ガス調理機器用の事前ガス配管工事
			排水配管の立上げ工事		○				キッチン排水用の所定位置への排水配管立上げ工事
			給水・給湯配管の立上げ工事		○				キッチン専用の所定位置への給水給湯配管立上げ工事
			食器洗い乾燥機の給排水配管工事		○				食器洗い乾燥機用の専用給水(給湯)・排水配管事前工事
システムキッチン 本体取付・設置		建設工事 外区分	キッチンパネルの取付 【注記 1】					☐	製品を加工して建築下地へ取付
			製品間のシリコン充填 【注記 2】					☐	製品間の隙間を仕上げる処理作業
			レンジフードの取付 【注記 1】					☐	本体及び化粧パネルを取付ける作業
			ウォールキャビネットの取付					☐	ウォールキャビネットを取付ける作業
			電動昇降吊戸棚の取付					☐	電動昇降吊戸棚を取付ける作業
			ベースキャビネット・ワークトップの取付					☐	ベースキャビネット・ワークトップの組立・調整して設置する作業
			排水部品の組立 【注記 3】				☐	☐	排水部品とシンクの組立
			水栓類の組立・ワークトップへの取付 【注記 1】					☐	水栓、浄水器同梱部材の組立（ワークトップへの取付）
			ビルトイン機器の取付 【注記 1】					☐	ビルトイン機器のキッチン本体への組込作業
			試運転・完成検査 【注記 4】					☐	完成後の試運転、性能確認検査
設置後工事	2 3	電気 管	ウォールキャビネット照明器具工事			○			事前配線の電源線と照明器具の接続、検査
			電気配線器具の取付			○			スイッチ、コンセント等の電気配線工事
			レンジフードとダクト接続工事		○				建築ダクトとレンジフードの接続、検査
			その他電化機器の工事			○			電化機器と電源線、アースの接続工事
	4 5	ガス 管	ガス調理機器のガス配管接続工事				☐		ガス調理機器とガス栓との接続工事（資格要）
			給水・給湯配管と水栓の接続工事		○				給水・給湯の一次側と水栓の接続、検査
			給水・給湯配管とオプション機器の接続工事		○				オプション機器と一次側給排水の接続、検査
			建築創排水配管への接続工事		○				キッチン排水配管と建築創排水配管の接続、検査

- ※【注記 1】原則、現場支給製品は支給側で取付実施とする
- ※【注記 2】当社製品間のみ実施する場合が多い。但し、現場により打合せにて作業範囲を決定する場合がある
- ※【注記 3】給排水配管の仕様や状況により、排水部品の組立作業範囲を打合せにて決定する
- ※【注記 4】製品の完成検査、試運転は、工事完成後に行う場合が多い。但し、原則、商品取付完了時に検査、試運転が可能な範囲のみキッチン設置者が実施する

■必ずご確認ください。

- ・天井高さ、吊戸棚・レンジフード取付高さをご確認ください。
- ・《 》内寸法は参考寸法です。

■設備図の見方、表示記号について

- ・寸法はキッチンパネル厚みとクリア寸法を含んでいません。
- ・KP：キッチンパネル
- ・▽：設置基準線

■必ずお読みください


1)以下の工事・部材は別途ご用意ください。

- ・周囲躯体、仕上げ、取付用下地工事
- ・ダクト工事、壁面開口、屋外化粧カバー取付等
- ・給排水配管、電気配線、ガス配管及び接続工事


2)本体の取付以外の関連工事は法的有資格者による工事が必要になります。

- ・大工工事、電気工事、ガス配管工事、管工事、建具工事等


3)キッチンパネルを設置する壁面下地は
プラスターボード仕上げをお願いします。

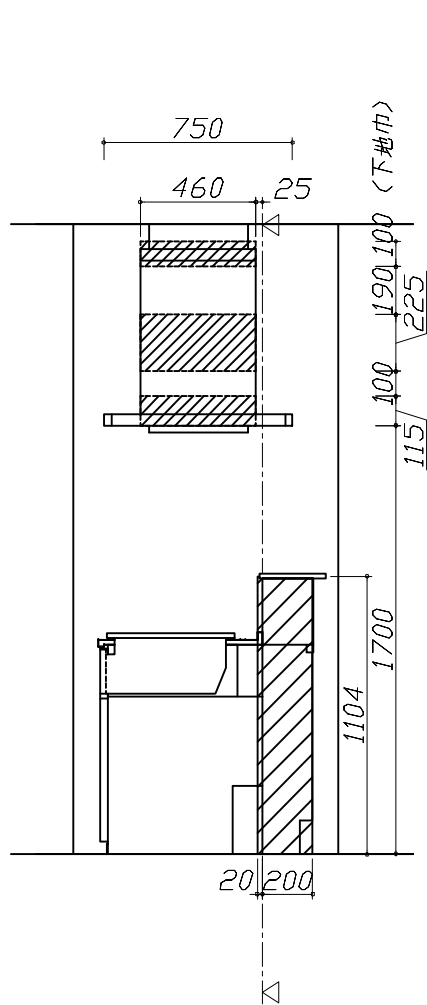

固定下地位置

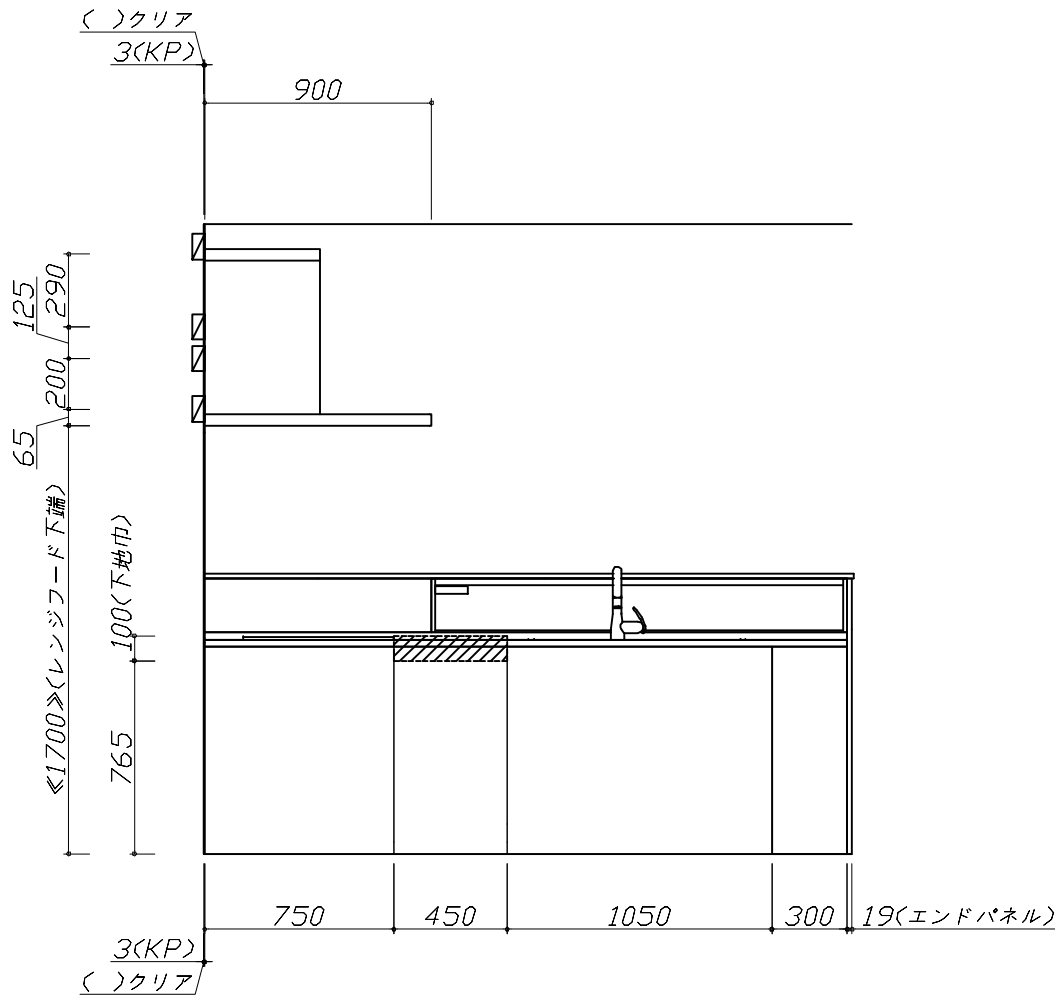

固定下地位置

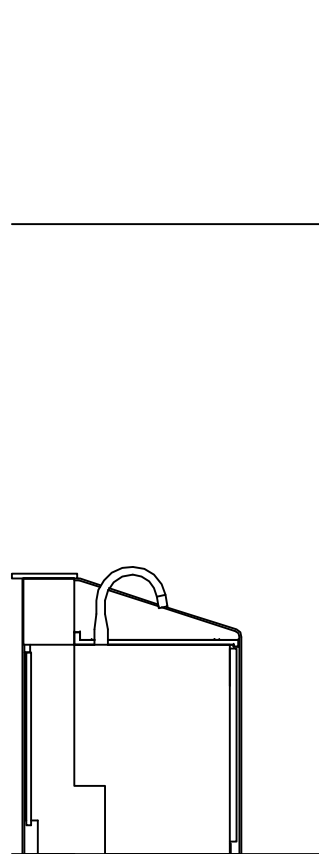

固定下地位置

Takara standard タカラスタンダード株式会社	現場名称： 仙台-石巻SR SK4様邸	ホーローシステムキッチン Treasia トレーシア	下地図 1	縮 尺： 1 / 30
	現場番号： C2725557	プラン番号： 1318C-2406-0143T	作成日： 2024年8月23日	
	石巻ショールーム	担当営業 ：	担当アドバイザー：	

■必ずご確認ください。

- ・天井高さ、吊戸棚・レンジフード取付高さをご確認ください。
- ・《 》内寸法は参考寸法です。




■設備図の見方、表示記号について

- ・寸法はキッチンパネル厚みとクリア寸法を含んでいません。
- ・KP：キッチンパネル
- ・▽：設置基準線

■設備記号			
記号	記号の意味	記号	記号の意味
	給水位置		コンセント位置
	給湯位置		7-ス付コンセント位置
	排水位置		7-スターミナル付コンセント位置
	ガス配管位置		電源取出位置
	電源位置		

：点検口

※ダクト配管可能範囲は詳細図参照

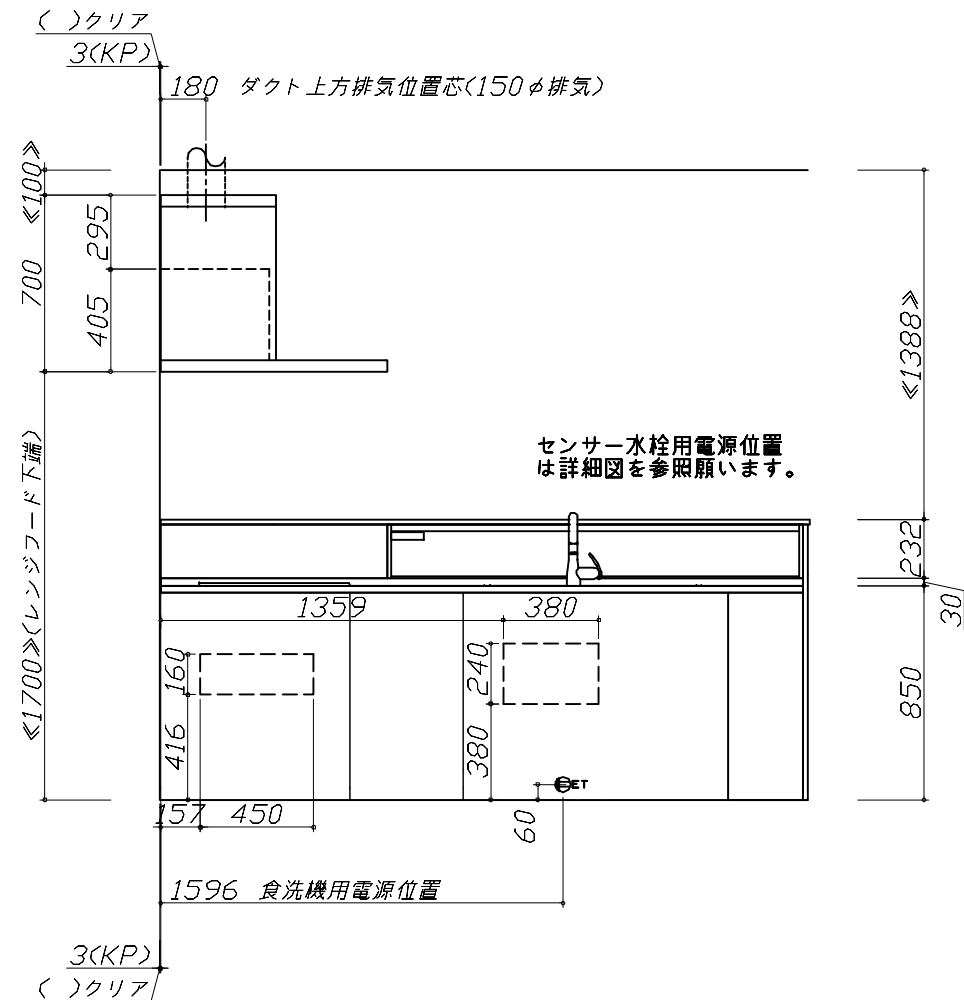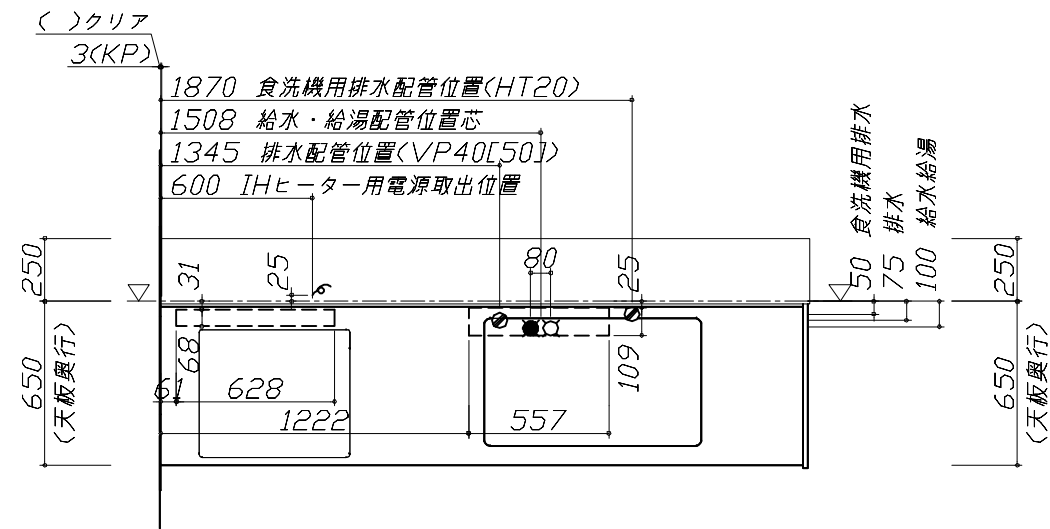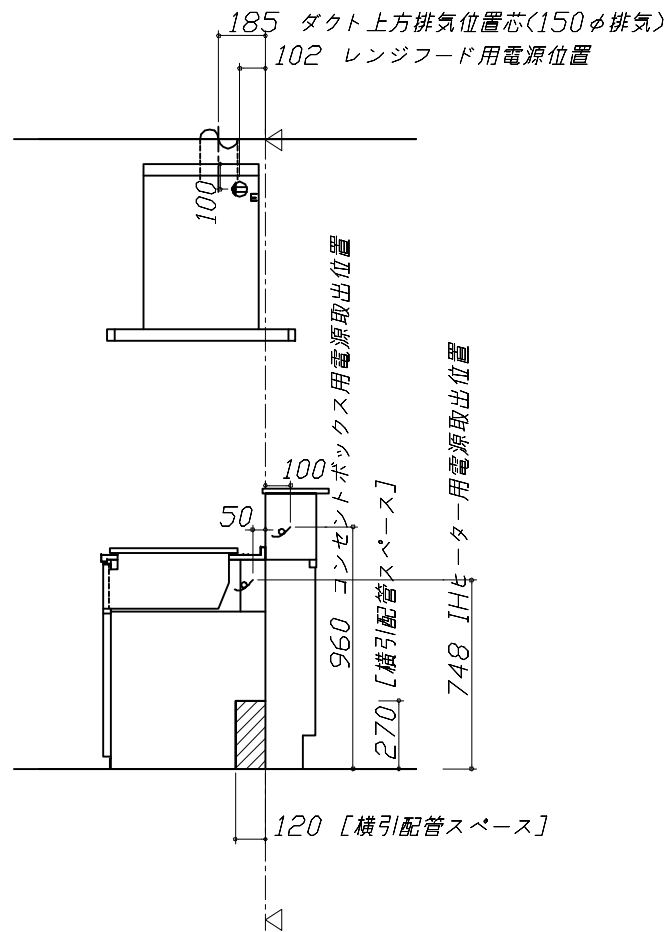

■必ずお読みください

1)以下の工事・部材は別途ご用意ください。


- ・周囲躯体、仕上げ、取付用下地工事
- ・ダクト工事、壁面開口、屋外化粧カバー取付等
- ・給排水配管、電気配線、ガス配管及び接続工事

2)本体の取付以外の関連工事は法的有資格者による工事が必要になります。

- ・大工工事、電気工事、ガス配管工事、管工事、建具工事等

■機器類電源詳細

1	食洗機用電源	15A-125V E付埋込コンセント	
2	レンジフード用電源	15A-125V E付埋込コンセント 消費電力145W	
3	IHヒーター用電源	30A-250V 単相200Vコンセント 消費電力5800W	
4	コンセントボックス用電源	15A-100V コード必要長さは詳細図参照	

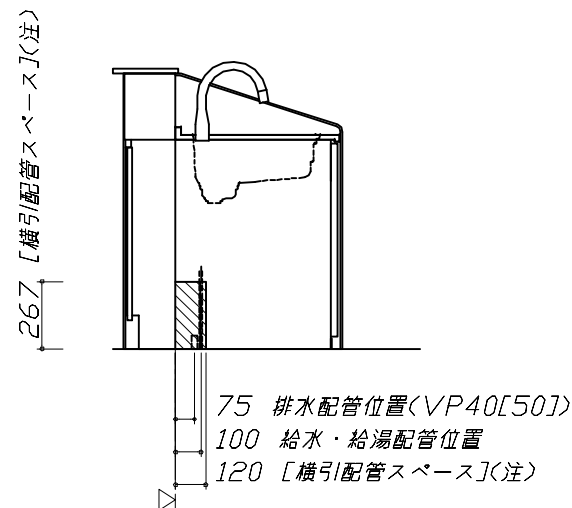

(注)
食洗機側の配管スペース
は詳細図参照

Takara standard
タカラスタンダード株式会社

現場名称： 仙台-石巻SR SK4様邸
現場番号： C2725557
石巻ショールーム

ホーローシステムキッチン Treasia トレーシア
プラン番号： 1318C-2406-0143T
担当営業：

設備図 1 縮尺： 1 / 30
作成日： 2024年8月23日
担当アドバイザー：

縮尺：A3サイズ等倍

■必ずご確認ください。

・天井高さ、吊戸棚・レンジフード取付高さをご確認ください。

・《 》内寸法は参考寸法です。

■設備図の見方、表示記号について

・寸法はキッチンパネル厚みとクリア寸法を含んでいません。

・KP：キッチンパネル

・▽：設置基準線

■必ずお読みください

1)以下の工事・部材は別途ご用意ください。

・周囲躯体、仕上げ、取付用下地工事

・ダクト工事、壁面開口、屋外化粧カバー取付等

・給排水配管、電気配線、ガス配管及び接続工事

2)本体の取付以外の関連工事は法的有資格者による工事が必要になります。

・大工工事、電気工事、ガス配管工事、管工事、建具工事等






The diagram illustrates the dimensions and layout of a kitchen unit. The front view shows a main cabinet with a width of 2576mm (product opening) and a height of 1400mm (from the hanging cabinet bottom). Above the main cabinet is a hanging cabinet with a width of 1800mm (product opening) and a height of 615mm (from the main cabinet top). The side view shows the unit's depth of 450mm (countertop overhang). The drawing includes various lines indicating the placement of the hanging cabinet, main cabinet, and countertop, as well as the location of the hanging cabinet's bottom edge and the main cabinet's top edge.

Takara standard タカラスタンダード株式会社	現場名称： 仙台-石巻SR SK4様邸	ホーローシステムキッチン Treasia トレーシア	設備図 2	縮 尺： 1 / 30
	現場番号： C2725557	プラン番号： 1318C-2406-0143T	作成日： 2024年8月23日	
	石巻ショールーム	担当営業：	担当アドバイザー：	

縮尺：A3サイズ等倍

家事らくシンク給水排水配管例図 給水給湯壁出し配管の場合 止水栓位置にアングル止水栓を取り付けてください。 (止水栓は別途) 管工事		シンク下食器洗い乾燥機 配管例図 < 給湯 (水) 配管例 > 【床立上げの場合】 管工事 < 排水配管例 > 【床立上げの場合】 【壁出しの場合】 ■必要部材 ①止水栓 ②片ナットチーズ (給湯の場合は耐熱配管) ※水栓の給水(湯)管より分岐しますので、食器洗い乾燥機専用の給水(湯)管は不要です。 ※必要部材は建築側用意となります。 ■必要部材 ①HT20 ②エルボ (耐熱塩ビ使用のこと) ※必要部材は建築側用意となります。		センサー水栓 電気配線例図 シンクキャビネット点検口の後壁もしくは底板排水口の下部背壁に15A-125Vコンセントを設けてください。 電気工事 注) コンセントは、給・排水工事を避けて設置してください。 消費電力：8W																																		
電気配線例図 <CS-T321VSRT> 電源は200V30A以上の専用回路を設けてください。 電気工事 <table><tr><th>プランタイプ</th><th>横壁</th><th>床</th></tr><tr><td>フラット対面プラン(スリムタイプ)</td><td></td><td></td></tr><tr><td>フラット対面プラン</td><td>○</td><td>○</td></tr><tr><td>〈ワイドタイプ*背面収納無〉</td><td></td><td></td></tr><tr><td>アイランド対面</td><td>×</td><td>○</td></tr><tr><td>フラット対面プラン</td><td></td><td></td></tr><tr><td>〈ワイドタイプ*背面収納有〉</td><td></td><td></td></tr><tr><td>フラット対面プラン</td><td>○</td><td>×</td></tr><tr><td>〈フル引戸収納タイプ〉</td><td></td><td></td></tr><tr><td>マルチ収納対面プランI型</td><td></td><td></td></tr><tr><td>〈ホローハネル/オープンタイプ〉</td><td></td><td></td></tr></table> 消費電力：5800W		プランタイプ	横壁	床	フラット対面プラン(スリムタイプ)			フラット対面プラン	○	○	〈ワイドタイプ*背面収納無〉			アイランド対面	×	○	フラット対面プラン			〈ワイドタイプ*背面収納有〉			フラット対面プラン	○	×	〈フル引戸収納タイプ〉			マルチ収納対面プランI型			〈ホローハネル/オープンタイプ〉			シンク下食器洗い乾燥機 電気配線例図 <EW-45R2BMT> 電源は100V15A以上の専用回路を設けてください。 ※本体を設置する場所の背壁(図の斜線部)に給・排水工事部分を避けて125V、15Aのアースターミナル付埋込みコンセントを設け、これに電源電線、アース線を配線してください。 電気工事 消費電力：527W		レンジフード詳細図 <SVRAS-E902TFAD L> 実際の排気用接続部品の開口部寸法は、φ148です。 ダクトカバー DKLA-SVRA ダクトカバー取付金具 取付孔4箇所 本体取付ダルマ孔 2箇所 上方排気口位置 70 180 387.5 153 電源コード：1.3m 本体取付孔 4箇所 390 200 125 423 後方排気口位置 (別売VMH丸ダクト金具L使用) 95 610 695~920 取付孔位置図 消費電力：145W	
プランタイプ	横壁	床																																				
フラット対面プラン(スリムタイプ)																																						
フラット対面プラン	○	○																																				
〈ワイドタイプ*背面収納無〉																																						
アイランド対面	×	○																																				
フラット対面プラン																																						
〈ワイドタイプ*背面収納有〉																																						
フラット対面プラン	○	×																																				
〈フル引戸収納タイプ〉																																						
マルチ収納対面プランI型																																						
〈ホローハネル/オープンタイプ〉																																						
Takara standard タカラスタンダード株式会社		現場名称： 仙台-石巻SR SK4様邸	ホーローシステムキッチン Treasia トレーシア	詳細図 1	縮尺： FREE																																	
現場番号： C2725557		担当営業：	プラン番号： 1318C-2406-0143T	作成日： 2024年8月23日																																		
石巻ショールーム				担当アドバイザー：																																		

レンジフード詳細図 ダクト配管可能範囲		横引配管有効寸法 詳細図		キャビネット引出寸法 詳細図					
<SVRAS 電動シャッター L排気> 管工事 <table><tr><td>製品高さ</td><td>695 ~ 920</td></tr><tr><td>A寸法</td><td>190 ~ 415</td></tr></table> 注) ●本図はアルミダクトφ150を使用した場合の配管可能範囲である。 断熱材を取付ける場合は厚みを考慮すること。 ●リフォーム時など、既設の壁排気口を利用する場合、P変換アタッチメント(別売)を使用すること。		製品高さ	695 ~ 920	A寸法	190 ~ 415	【調理キャビネット】		【調理キャビネット】	
		製品高さ	695 ~ 920						
A寸法	190 ~ 415								
足元スライドたっぷり収納タイプ									
横引配管有効寸法 詳細図		横引配管有効寸法 詳細図		キャビネット引出寸法 詳細図					
【シンクキャビネット】		【調理キャビネット】		【ホーローキレイエリア収納】					
食洗機側		ホーローキレイエリア収納							
Takara standard タカラスタンダード株式会社		現場名称： 仙台-石巻SR SK4様邸		ホーローシステムキッチン T r e a s i a トレーシア		詳細図 2		縮 尺： FREE	
		現場番号： C2725557		プラン番号： 1318C-2406-0143T		作成日： 2024年8月23日			
		石巻ショールーム		担当営業 ：		担当アドバイザー：			

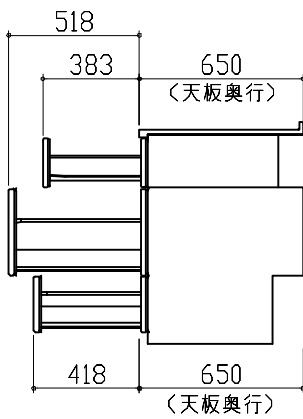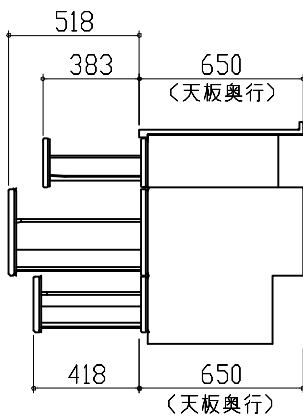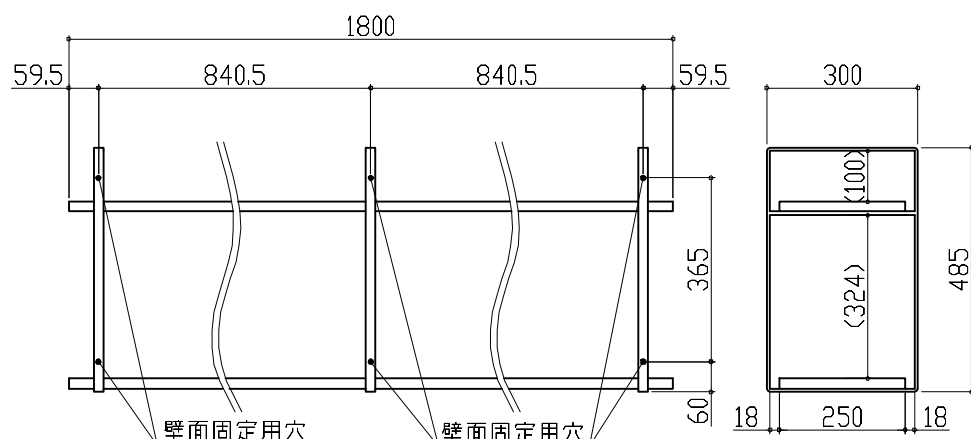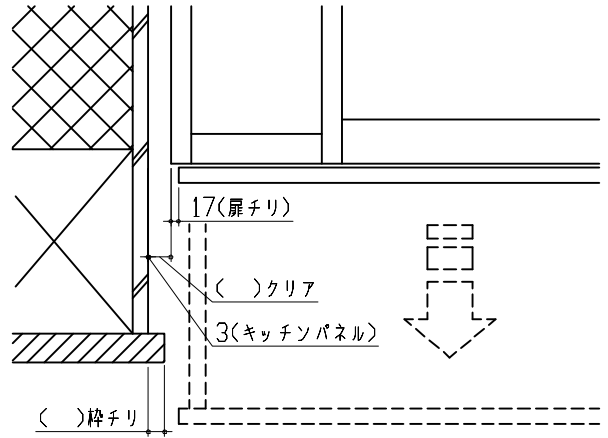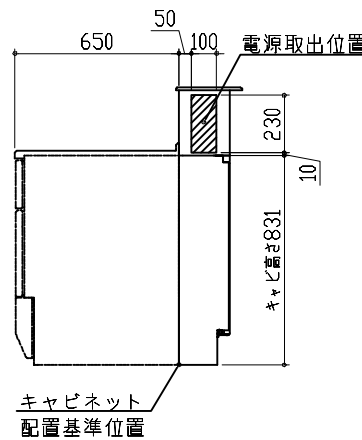キャビネット引出寸法 詳細図		エンド取り合い詳細図		オープンシェルフ 詳細図								
【コンロキャビネット】		【周辺 右側】  ■留意事項 引出しを開けたときにドア枠・窓枠・巾木と干渉しないようクリアを確保してください。		【1800間口2段仕様】								
				 背面図 側面図								
エンド取り合い詳細図		コンセントボックス用電源取出位置図										
【キッチン本体 左側】  ■留意事項 引出しを開けたときにドア枠・窓枠・巾木と干渉しないようクリアを確保してください。		本図は、右勝手の場合です。 電気工事 電源は100V15A以上の専用回路を設けてください。  【電源線長さ一覧】 <table><tr><th>プラン</th><th>電源長さ</th></tr><tr><td>I型・ホーローパネルタイプ</td><td rowspan="3">1500mm</td></tr><tr><td>I型・オープンタイプ</td></tr><tr><td>L型</td></tr><tr><td>II列型</td><td rowspan="2">600mm</td></tr><tr><td>I型・造作壁タイプ</td></tr></table> 消費電力: 1500W				プラン	電源長さ	I型・ホーローパネルタイプ	1500mm	I型・オープンタイプ	L型	II列型
プラン	電源長さ											
I型・ホーローパネルタイプ	1500mm											
I型・オープンタイプ												
L型												
II列型	600mm											
I型・造作壁タイプ												