

# ホーローシステムキッチン 御見積書

御名前 上越SR LE-J2N-LCV 様

業者 様

商品名 Treasia トレーシア

作成日 2025年2月27日  
プラン番号 2410E-2502-0054T  
現場番号 C3244220

タカラスタANDARD株式会社  
◆上越営業所  
新潟県上越市春日野1丁目3番2号  
TEL 025-526-0400 / FAX 025-526-0385

◆上越ショールーム  
TEL 025-526-1860 / FAX 025-526-1816

商品  
御見積金額 **¥2,338,200** (税込 ¥2,572,020)  
( )内の価格は税込価格<税率10%>を表示しています。

※ 商品御見積金額には商品組付費が含まれております。  
※ 給水・給湯・ガス・ダクト・電気等の接続工事は含まれておりません。

担当営業	担当アドバイザー	プラン作成者
		上越SR

## ◆ 御見積仕様 ★ 御見積のカラー表示は参考です。最終発注時には必ず御確認下さい。

### 《キッチン》

奥行	奥行65cm
キッチン本体サイズ	マルチ収納対面プラン型ホーローパネルタイプ 255cm
天板高さ	85cm
扉カラー	ウォルナットホワイト・シルバーモールド
キッチンパネル	Pタイプ:パールホワイト
引手タイプ	レール引手タイプ
ワークトップ材質	アクリル人造大理石
カラー	ソリッドライトグレー
水栓	ハンドシャワー水栓
食器洗い乾燥機	シンク下設置間口60cmタイプ
加熱機器	IHヒーター
レンジ機器	なし
ガス種	未定

### 《周辺収納》

周辺扉カラー	ウォルナットホワイト・シルバーモールド
キッチンパネル	HDタイプ:ムーンたちとぶどう畑(ベージュ)
周辺引手タイプ	レール引手タイプ
カウンター材質	メラミン
カラー	スモーキーエルム

## ◆ 備考

※組付費用は参考です。現場状況により変更になる可能性があります。

## ◆ 御確認事項

☆商品の仕様・価格等につきましては予告なく変更する事がありますので、ご購入の際にお問い合わせ、またはカタログにてよく御確認下さるようお願い致します。  
☆組立工事費には給水・給湯・ガス・ダクト・電気等の接続工事は含まれておりません。  
お見積りの有効期限は30日間です。  
★御見積りのカラー表示は参考です。最終発注時には必ず御確認下さい。



No.\*

御名前 上越SR LE-J2N-LCV

様

現場番号	C3244220	プラン番号	2410E-2502-0054T	作成日	2025/2/27
------	----------	-------	------------------	-----	-----------

## 御見積明細 キッチン

★ 御見積のカラー表示は参考です。最終発注時には必ず御確認下さい。

NO	商品名	仕様	品番	数量	単価	金額
1	人造大理石ワークトップ	家事らくシンク(グレー)	A7IL255 TALD	1	188,500	188,500
2	シンクキャビネット	スライド・シンク下食洗、うちにもホーロートレイ	F-RSXR120UL5(VWWVF)	1	109,500	109,500
3	食器洗い乾燥機	引出し式(シルバー色)	NP-60MS8WTA	1	187,000	187,000
4	食器洗い乾燥機用前面パネル	扉同色	P-DWM60VL5(WWV)-1	1	16,500	16,500
5	調理台キャビネット	足元スライド(3段引出し)・たっぷりホーローキャビネット	F-TFVR060 -5(VWWVF)	1	101,000	101,000
6	コンロ用キャビネット	足元スライド・たっぷりホーローキャビネット、ミキリ対応	F-KTVR075JR5(VWWVF)	1	104,500	104,500
7	水栓	タッチレスハンドシャワー水栓	KM6111ETK	1	90,000	90,000
8	電気加熱機器	IHヒーター両面焼き(シルバー色)	CS-T321VSRT	1	227,000	227,000
9	コンロ前パネル(レンジフード側)	マルチ収納対面用、パールホワイト	TMB-PKK90 (PW)	1	19,500	19,500
10	コンロ前パネル(リビング側)	マルチ収納対面用、扉同色	TMB-PKL90 (WW)	1	23,000	23,000
11	収納ユニット	マルチ収納対面用	TMC-S 165	1	37,500	37,500
12	カウンター下パネル	マルチ収納対面用、扉同色	TMB-PCK90H(WW)	1	9,000	9,000
13	カウンター下パネル	マルチ収納対面用、扉同色	TMB-PCS165(WW)	1	13,000	13,000
14	引戸本体	マルチ収納対面用、扉同色	ヒキドTMC128(WWV)	1	32,500	32,500
	引戸レールセット	マルチ収納対面用、シルバー	レールTMC255(V)	1	20,500	20,500
15	パネルモール	マルチ収納対面(OPセット・横化粧用)、シルバー	TMB-PKモールB(V)N	1	700	700
16	引戸収納棚板のみ	マルチ収納対面用、ホワイト	TMC-タナ 128L5W	1	17,000	17,000
17	引戸収納マガジンラック付	マルチ収納対面用、ホワイト	TMC-ラック128R5W	1	17,000	17,000
18	マルチ収納対面用カウンター	メラミン、スモーキーエルク	C-チB255KHL(P)	1	56,000	56,000
【ベースキャビネット小計】				19		1,269,700
19	レンジフード(本体)	シロッコファン、シルバー、加熱機器連動	VRAT-902ARCR(V)	1	83,000	83,000
	レンジフード用前面パネル	扉同色	VZP-90-655HN(WW)	1	9,000	9,000
20	エンドパネル	扉同色	VEP-655HN(WW)	1	8,500	8,500
21	リモコン		RHリモコン-2	1	2,000	2,000
22	エンドパネル	マルチ収納対面用	EP-TMB-85L(WWV)-1	1	36,000	36,000
23	レンジフード別売部品	レンジフード横壁取付金具	TMB-VRAS01カナガ	1	11,300	11,300
24	前台輪カバー		P-DC120 -5(W)	1	4,000	4,000
25	前台輪カバー		P-DC073 -5(W)	1	3,500	3,500
26	前台輪カバー		P-DC060 -5(W)	1	3,500	3,500
27	まな板	家事らくシンク用	マナイタVAE	1	8,500	8,500
28	水切り	家事らくシンク用	ミスキリVAE	1	9,000	9,000

御名前 上越SR LE-J2N-LCV

様

現場番号	C3244220	プラン番号	2410E-2502-0054T	作成日	2025/2/27
------	----------	-------	------------------	-----	-----------

## 御見積明細 キッチン

★ 御見積のカラー表示は参考です。最終発注時には必ず御確認下さい。

NO	商品名	仕様	品番	数量	単価	金額
29	水切りプレート	家事らくシンク用	ミズキリプレートVAE	1	6,000	6,000
30	どこでもラック	フキン掛け(上面取付タイプ)	MGSK ウエフキンカケ (W	1	2,500	2,500
31	どこでもラック	鍋ふたホルダー	MGSK ナベフタホルダ (W	1	3,900	3,900
32	間仕切り名人	Tタイプ、間口45・60cm用	MGマジキリP TL 1	3	3,900	11,700
33	かくせるホーローボックス	間口60cm用	トビウラHS- 60N	1	6,000	6,000
34	かくせるホーローボックス	間口73cm用	トビウラHS- 73N	1	7,000	7,000
35	水切りトレイ		ミズキリトレイ	1	4,500	4,500
36	コンセント	マルチ収納対面用	TMBコンセントボックス	1	3,500	3,500
37	天井幕板	ホホワイト	P-TM140 (W1 )	1	4,000	4,000
38	施工部材		シリコン(アイボリー)	1	1,000	1,000
39	施工部材		シリコン(ホホワイト2)	1	1,000	1,000
40	施工部材		シリコン(グレー)	1	1,000	1,000
キッチン合計				44		¥1,500,100

## 御見積明細 周辺収納

NO	商品名	仕様	品番	数量	単価	金額
41	ウォールキャビネット	周辺用吊戸	W-M L090 - (VWVVF-D	1	39,500	39,500
42	ウォールキャビネット	周辺用吊戸	W-M L075 - (VWVVF-D	1	37,500	37,500
43	トールユニット上台	引戸	OH90	1		
	トールユニット用キャビネット上台	奥行45cm、フル引戸タイプ	O-UH L090	1	39,000	39,000
	トールユニット上台用引戸扉	引戸、シルバー	ヒキトFZUH090(V)V	1	52,000	52,000
	トールユニット用引戸レール	シルバー	レール F-ZUH 90	1	34,000	34,000
44	トールユニット下台	奥行45cm、3段引出しタイプ、台輪ホホワイト	O-DFSL090 -5(VWVVFVW	1	96,000	96,000
45	カウンターユニット用カウンター	奥行45cm、メラミン、スモークイエロム	C-チP165NU (P)-1	1	35,000	35,000
46	カウンターキャビネット	奥行45cm、ハイカウンター、台輪ホホワイト	F-HHSL075M-5(VWVVFVW	1	117,000	117,000
47	家電収納ユニットキャビネット	奥行45cmタイプ	F-HW L090 -5(L )W	1	51,000	51,000
	オープンタイプ用幕板		HWマクイタ90 (WV)	1	5,000	5,000
48	見切り対応フィラー	トールユニット用、ホホワイト	ミキリール10(WK)	1	1,000	1,000
49	エンドパネル	周辺用吊戸用(H700)	EP-WMN (VWVVD	1	9,000	9,000
50	エンドパネル	吊戸・トール間用H560	EP-OA-IM (VWVVD	1	8,500	8,500
51	エンドパネル	奥行45cmハイカウンター・家電収納用	EP-NIG-85 (VWVVD	1	14,000	14,000

御名前 上越SR LE-J2N-LCV 様

現場番号	C3244220	プラン番号	2410E-2502-0054T	作成日	2025/2/27
------	----------	-------	------------------	-----	-----------

## 御見積明細 周辺収納

NO	商品名	仕様	品番	数量	単価	金額
52	間仕切り名人	Sタイプ、間口45cm用	MGマジキリJ SM 2	4	3,600	14,400
53	施工部材		シリコン(アイホリ)	1	1,000	1,000
周辺収納合計				20		¥553,900

## 御見積明細 キッチンパネル

NO	商品名	仕様	品番	数量	単価	金額
1	ホーローキッチンパネルPタイプ	サイドパネル、パールホワイト	PZS-90 (PW)	1	22,600	22,600
2	パネル施工キット	シリコン色(ホワイト)	パネルセコウキットS(W)-1	1	5,700	5,700
3	パネル施工キット	シリコン色(グレー)	パネルセコウキットS(G)-1	1	5,700	5,700
4	KP用エッジセット	樹脂製、ベージュ	KPエッジセットJ (MB)-2	1	2,800	2,800
5	KP用エッジセット	樹脂製、ホワイト	KPエッジセットJ (MW)-2	1	2,800	2,800
6	ホーローキッチンパネルHDタイプ	フロントパネル120、ムーミンたちとぶどう畑(ベージュ)	PZFN-120 (IV3)	2	19,300	38,600
キッチンパネル合計				7		¥78,200

商品総合計	71	¥2,132,200
-------	----	------------





商品組付費			数量	金額
1	本体組付費		1	169,000
2	キッチンパネル組付費		1	37,000
商品組付費合計				¥206,000

商品御見積金額	¥2,338,200
---------	------------

- ※ 御見積明細の価格には消費税は含まれておりません。別途消費税が必要となります。
- ※ 商品組付費には配送・搬入・商品組付等の費用を含んでいます。
- ※ 商品組付費は現場の状況により変動する事があります。  
又、給水・給湯・ガス・ダクト・電気等の接続工事は含まれておりません。



- 必ずご確認ください。
  - ・天井高さ、吊戸棚・レンジフード取付高さをご確認ください。
  - ・《 》内寸法は参考寸法です。
  - ・【★注】部：引戸タイプ収納のレール上部に突起があるため、天井等との取り合いに注意が必要な場合があります。詳細の取り合いは詳細図を確認ください。
- 表示記号について
  - ・KP：キッチンパネル
  - ・▽：設置基準線

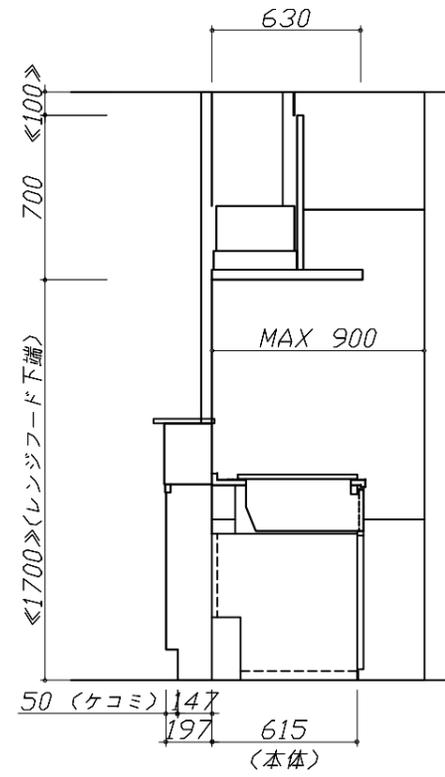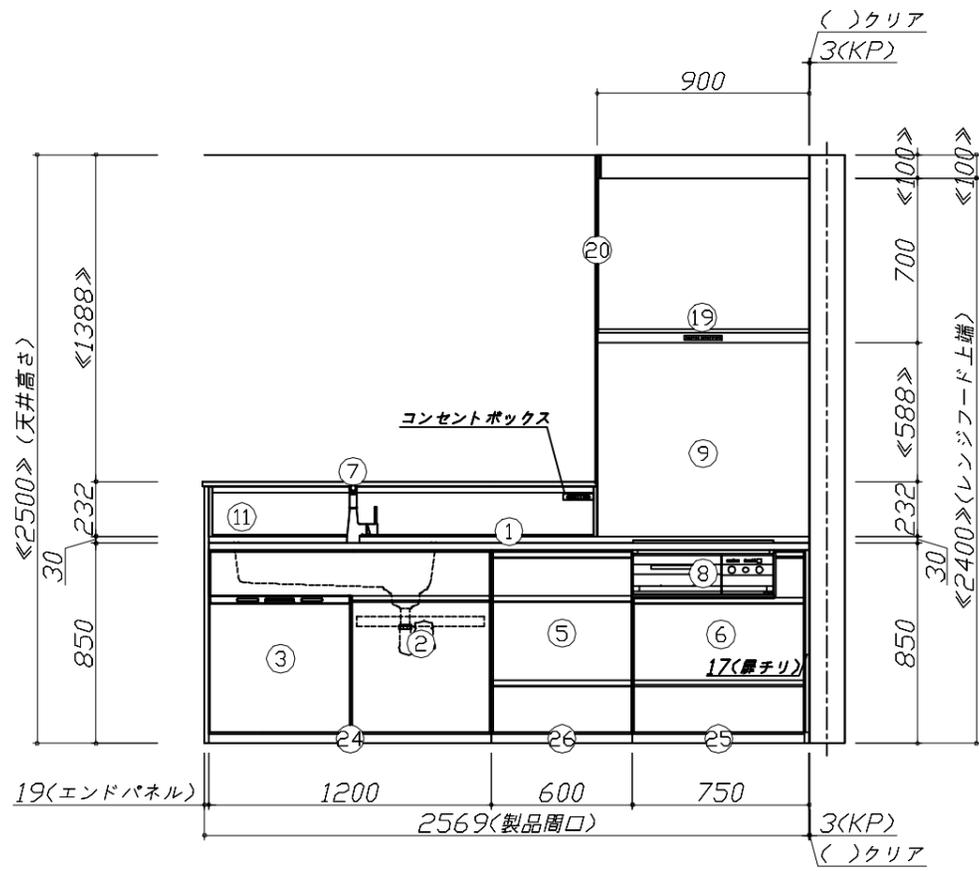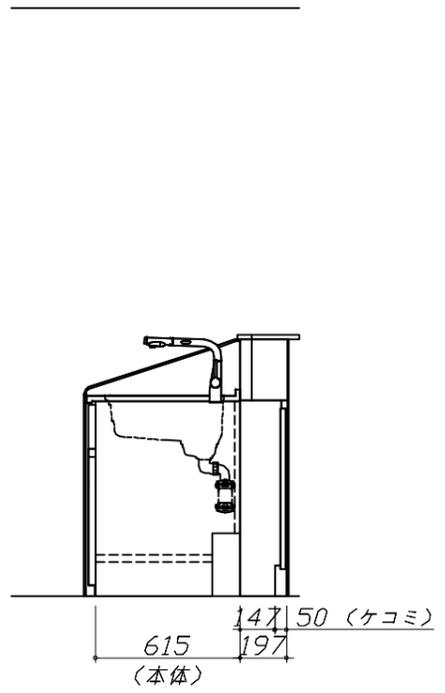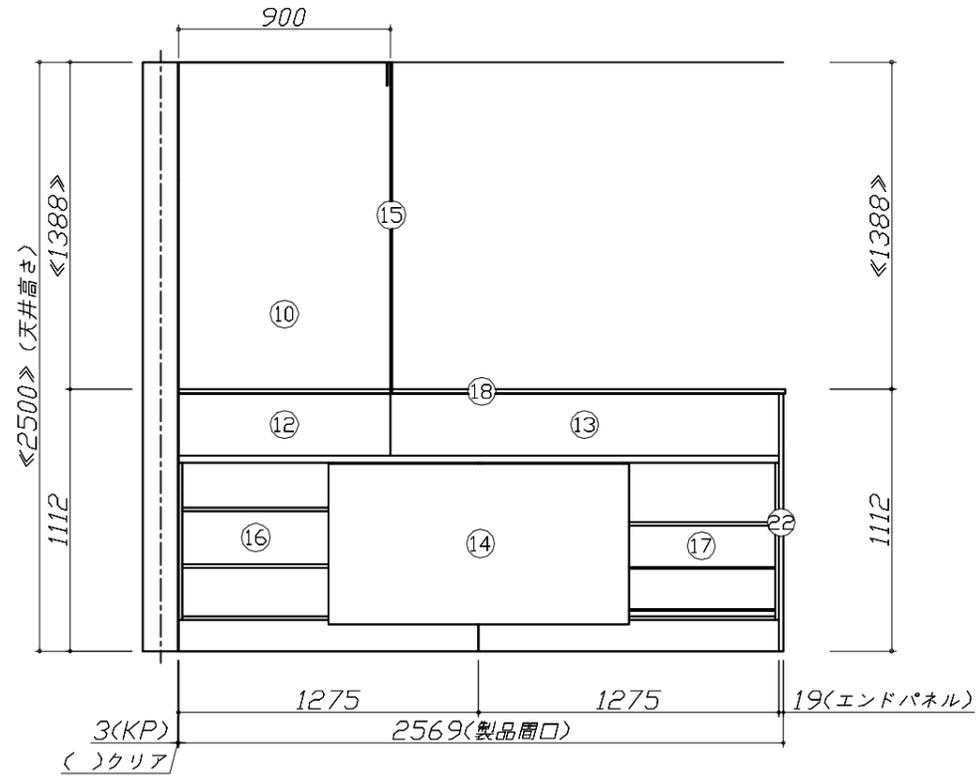






**Takara standard**  
タカラスタンダード株式会社

現場名称： 上越SR LE-J2N-LCV様邸  
現場番号： C3244220  
上越営業所

ホーローシステムキッチン Treasia トレーシア  
プラン番号： 2410E-2502-0054T  
担当営業：

姿図 2 縮尺： 1 / 30  
作成日： 2025年2月27日  
担当アドバイザー：



- 必ずご確認ください。
  - ・天井高さ、吊戸棚・レンジフード取付高さをご確認ください。
  - ・《 》内寸法は参考寸法です。
  - ・【★注】部：引戸タイプ収納のレール上部に突起があるため、天井等との取り合いに注意が必要な場合があります。詳細の取り合いは詳細図を確認ください。
- 表示記号について
  - ・KP：キッチンパネル
  - ・▽：設置基準線

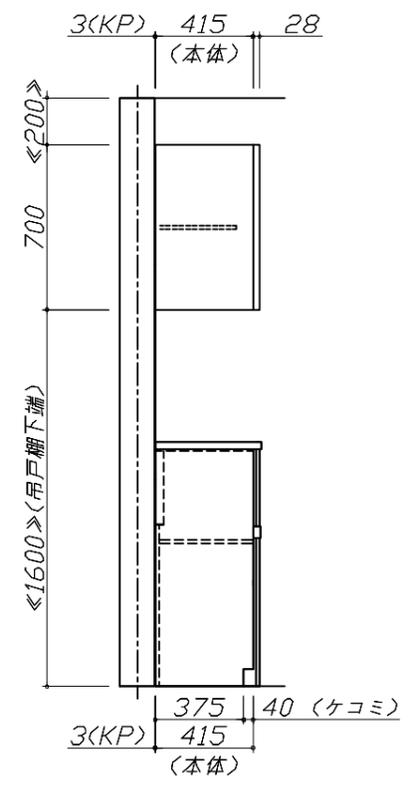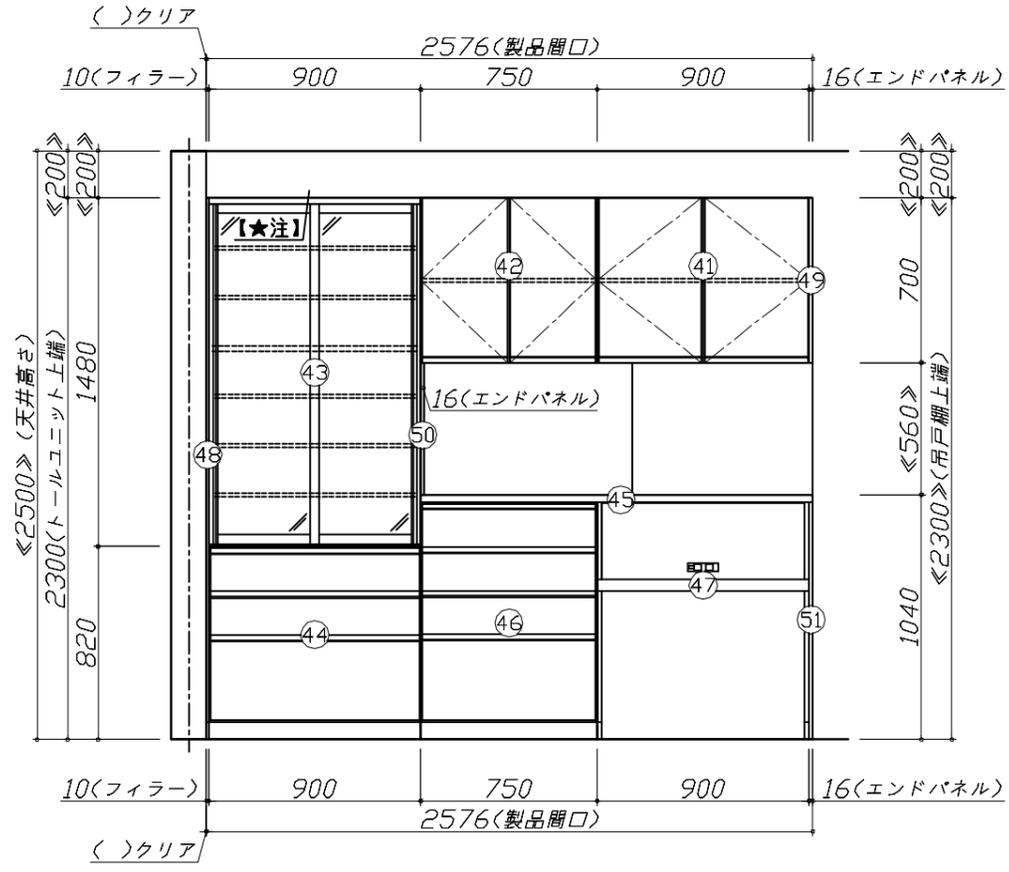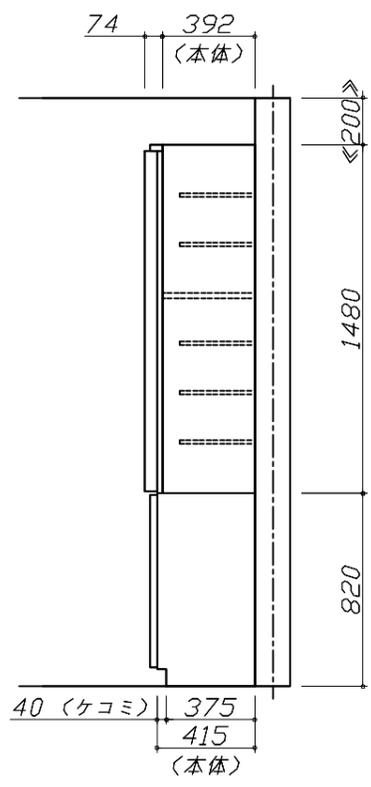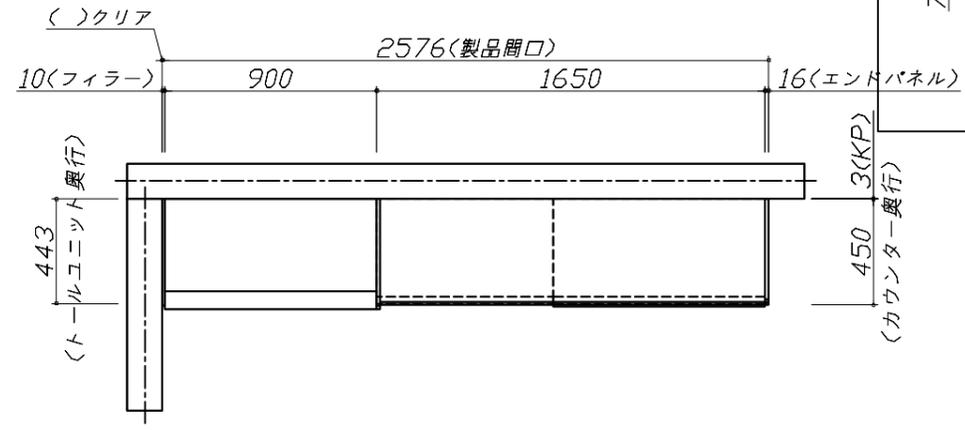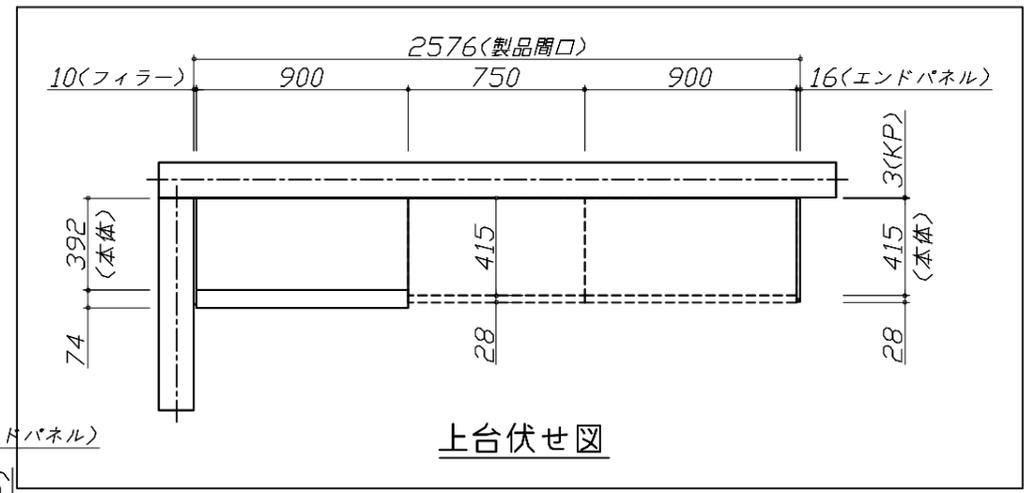

Takara standard  
タカラスタンダード株式会社

現場名称：上越SR LE-J2N-LCV様邸	ホーローシステムキッチン Treasia トレーシア	姿図 3	縮尺：1 / 30
現場番号：C3244220	プラン番号：2410E-2502-0054T	作成日：2025年2月27日	
上越営業所	担当営業：	担当アドバイザー：	

縮尺：A3サイズ等倍

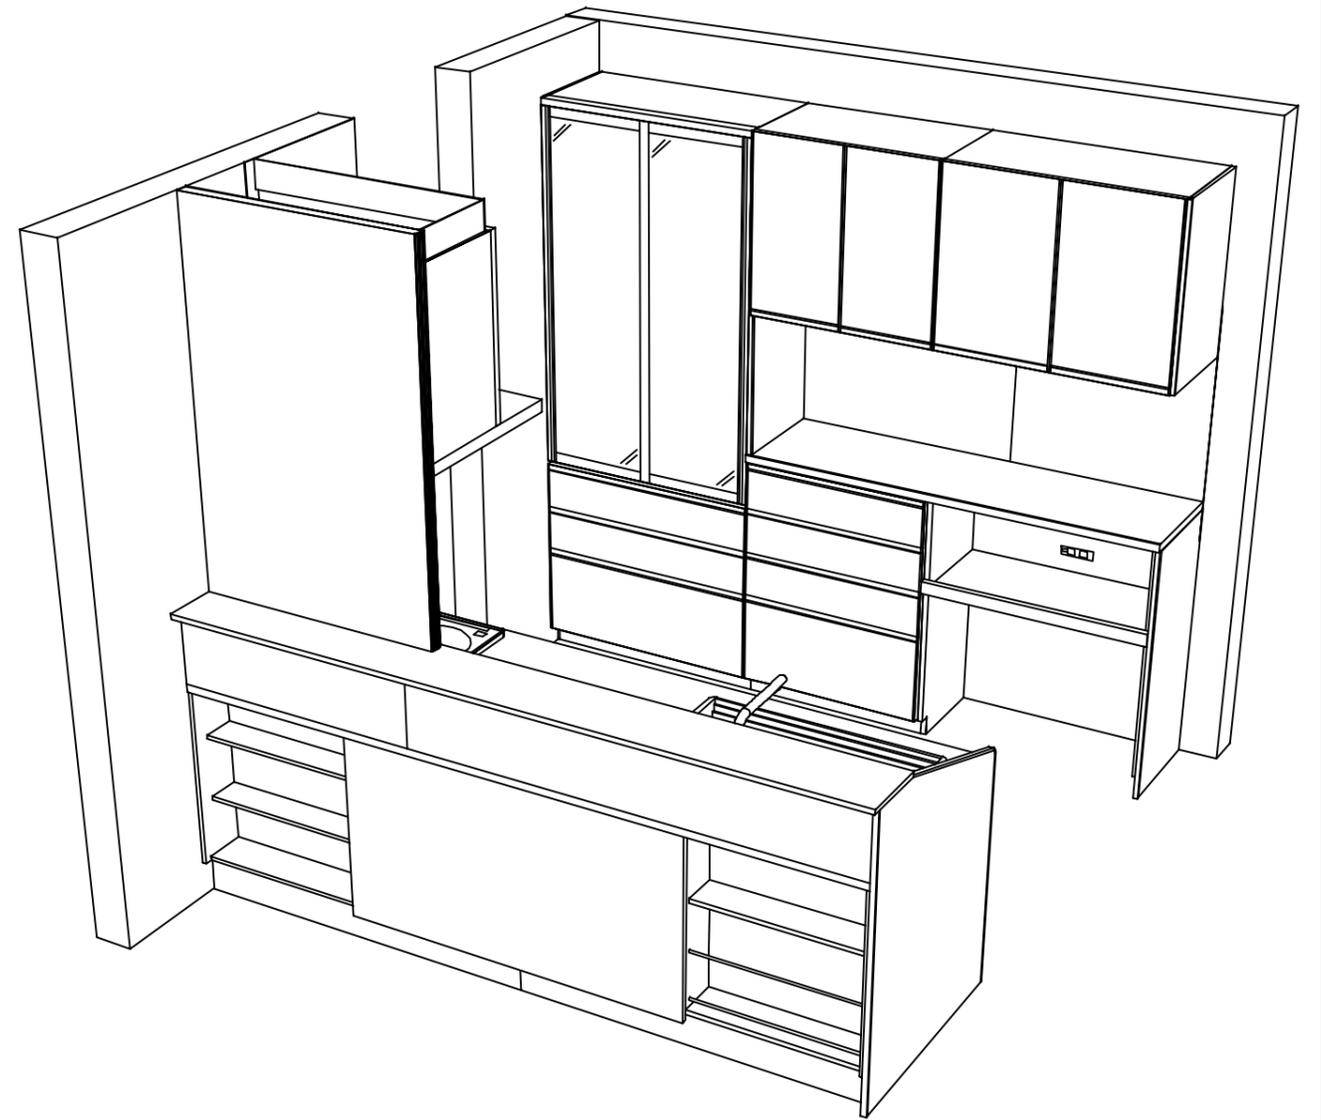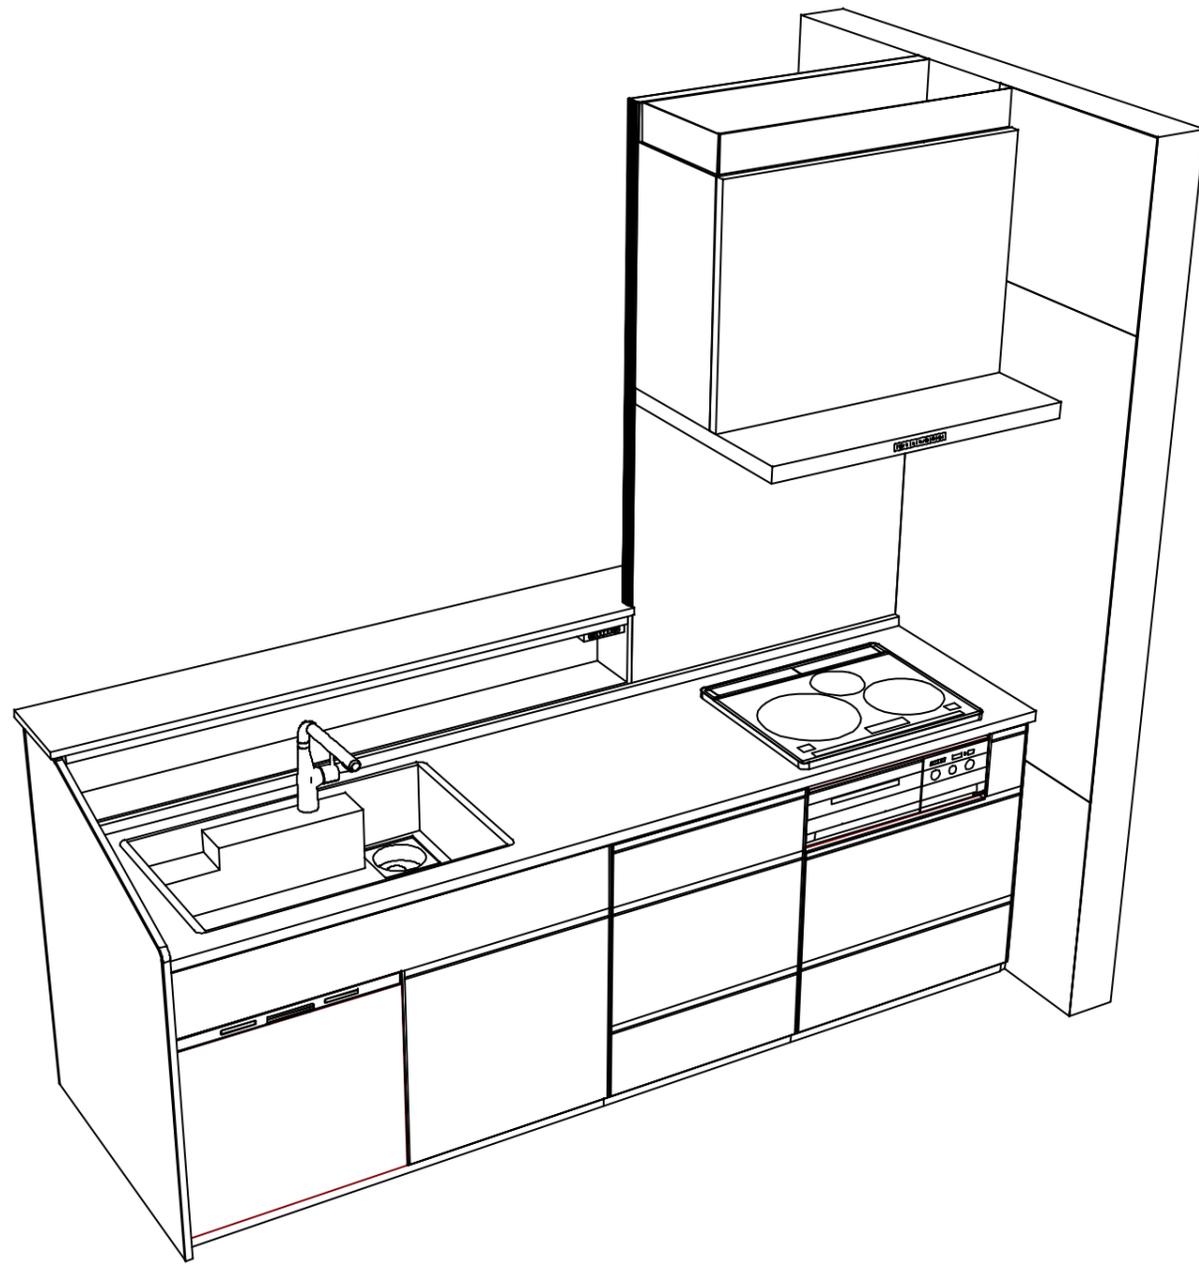

**Takara standard**  
 タカラスタンダード株式会社

現場名称： 上越SR LE-J2N-LCV様邸  
 現場番号： C3244220  
 上越営業所

ホーローシステムキッチン Treasia トレーシア  
 プラン番号： 2410E-2502-0054T  
 担当営業：

姿図 4  
 縮尺： 1 / 30  
 作成日： 2025年2月27日  
 担当アドバイザー：

縮尺：A3サイズ等倍

■商品仕様概要

商品仕様	商品シリーズ	ホーローシステムキッチン TREASIA トレーシア		
	タイプ	足元スライドタイプ		
	扉カラー	ウレタン樹脂・シルバー		
	引手種類	レール引手タイプ		
	天板形状・周口	収納対面タイプ型ホーロー		
		255cm		
	奥行	奥行65cm		
	天板高さ	85cm		
	キッチンパネル	有		
	キッチンパネルカラー	タイプ：シルバー		
見切り・エッジ材	-			

■商品仕様書（キッチン側）


品目	仕様			備考
天板	材質	アクリル人造大理石	色 ソリッドライトグレー	
	シンク	アクリル人造大理石シンク（家事らく）	色 グレー	
	部品	-		
		収納VAE		
		収納VAE		
収納VAE				
下台	本体	ホーロー製	色 ホワイト	
	底板	ホーロー製		*一部木製を使用する箇所あり
	引出し	ホーロー製		*一部木製を使用する箇所あり
	レール・丁番	ソフトクローズレール		
	部品(標準)	かくせるホーローボックス		
	部品(オプション1)	たっぷりホーローキャビネット		
	部品(オプション2)	うちにもホーロートレイ		
設備仕様（下台）	水栓1	KM6111ETK		
	水栓2	-		
	食器洗い乾燥機	NP-60MSBWT A	色 シルバー	125V-15A・アース端子付コンセント
	加熱機器(本体)	CS-T321VSRT	色 シルバー	250V-30A(単相200Vコンセント)
	加熱機器(トッププレート)	ガラストップ	色 シルバー	
加熱機器(レンジ)	-			
	-			
	-			
吊戸棚	本体	-		
	耐震ラッチ	-		
	部品	-		
レンジフード	品名	VRAT-902ARCR(V)	色 シルバー	125V-15A(2芯コンセント)
	ファン仕様	シロッコファン(排気タイプ)		
	部品	-		
		-		
		RHリコー2、TMB-VRAS01ほか		
設備仕様（上台）	照明ユニット	-		
	アイラック	-		
	電動昇降吊戸棚	-		
	昇降棚	-		
エンドパネル	材質	-		
		ホーロー製	色 ウォルナットホワイト	
天井幕板	品名	P-TM140 (W1)	色 ホワイト	

■商品仕様書（周辺収納側）

品目	仕様			備考
周辺仕様	周辺扉カラー	ウレタン樹脂・シルバー		
	周辺引手タイプ	レール引手タイプ		
	キッチンパネル	HDタイプ：4-ミタちとぶどう畑(シルバー)		
ツールユニット	本体	木製	色 ホワイト	
	底板	木製		
	引出し	ホーロー製		
	レール	ソフトクローズレール		
	丁番	-		
	耐震ラッチ	-		
	部品	棚板		
カウンターユニット	本体	木製	色 ホワイト	
	底板	木製		
	レール	ソフトクローズレール		
	丁番	-		
家電収納	本体	ホーロー製	色 ホワイト	100V
	部品	-		
周辺カウンター	材質	メラミン	色 スモーキーエルク	
吊戸棚	本体	化粧ボード		色 ホワイト
	耐震ラッチ	無		
	部品	棚板		
設備仕様（上台）	アイラック	-		
エンドパネル	材質	ホーロー製	色 ウォルナットホワイト	
天井幕板	品名	-		

# 基本工事区分について

本説明書は、キッチンの本体組立・設置と関連工事（建設工事）である 大工工事、電気工事、ガス配管工事、管工事（給排水）などと区別して説明しています。  
 建設工事は関連する法令・規定に従って法的有資格者による工事が必要になります。  
 流通業者様からの発注で下請けとして本体の「取付・設置」を行う場合は、建設工事部分とキッチン本体「取付・設置」を区別して行ってください。  
 設置前工事、設置後工事の一部でも含む場合は、建設工事となります。

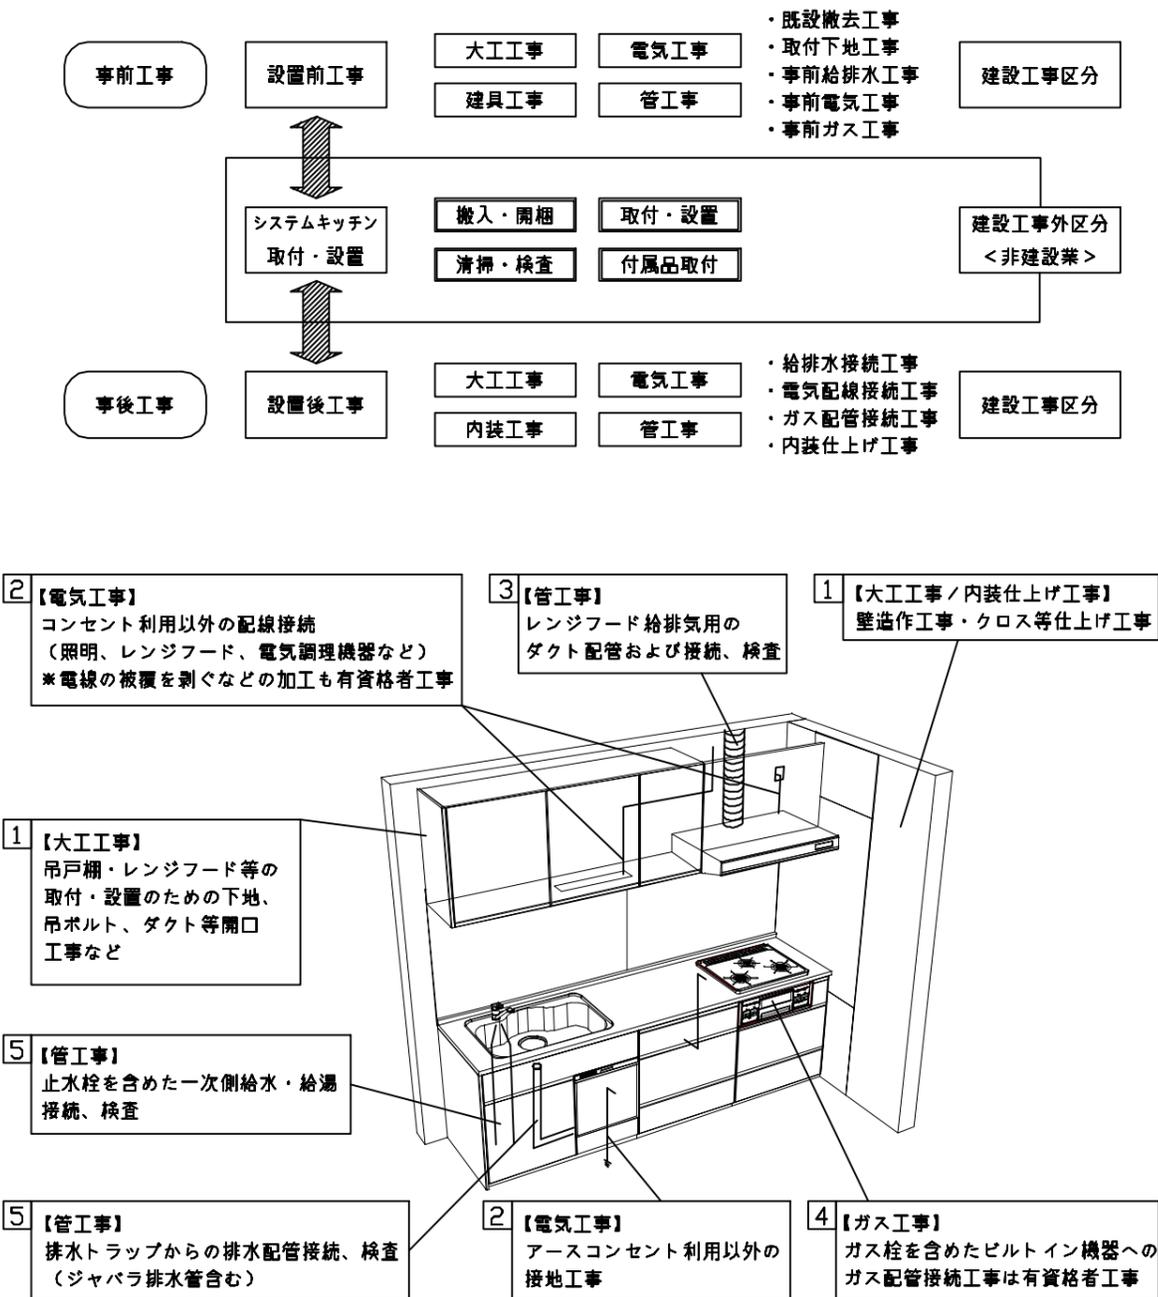

## ■システムキッチン 工事区分

参考：キッチン・バス工業会『工事区分ガイドライン』

工事区分	部位(図)	業種区分	作業名称(区分)	建設工事		建設工事外		作業内容
				大工工事	管工事	電気工事	設備・ガス機器設置	
設置前工事	1 3	大工 管	外壁の開口工事	○	○			レンジフードのダクト用の建築壁の穴あけ工事
			建築壁の下地処理工事	○				ウォールキャビネット等の取付のための壁下地処理工事
			幕板取付壁下地処理工事	○				天井・壁等の幕板等取付のための下地処理工事
			アンカー、吊ボルト工事	○				吊戸棚、レンジフード等のアンカー、吊ボルト工事
			換気機器用ダクトの関連工事		○	○		建築物の事前ダクト配管等の工事
			キッチンパネル下地処理工事	○				キッチンパネルを貼るための建築壁の下地処理工事
	2	電気	レンジフードの電気工事			○		建築の屋内配線と配線器具(コンセント)工事
			IH調理機器の電気工事			○		IH調理機器専用の200Vの事前電気工事
			ウォールキャビネット部分の電気工事			○		照明器具等の電気工事
			電動昇降吊戸棚の電気工事			○		電動昇降吊戸棚の専用電源・アース工事
			食器洗い乾燥機の電源・アース工事			○		食器洗い乾燥機の専用電源・アース工事
			水栓の電気工事			○		タッチレス水栓、アルカリイオン整水器の電気工事
4	ガス	ガス調理機器のガス配管工事		○			ガス調理機器用の事前ガス配管工事	
		排水配管の立上げ工事		○			キッチン排水用の所定位置への排水配管立上げ工事	
5	管	給水・給湯配管の立上げ工事		○			キッチン専用の所定位置への給水給湯配管立上げ工事	
		食器洗い乾燥機の給排水配管工事		○			食器洗い乾燥機用の専用給水(給湯)・排水配管事前工事	
		キッチンパネルの取付	【注記 1】			<input type="checkbox"/>	製品を加工して建築下地へ取付	
システムキッチン 本体取付・設置		建設工事 外区分	製品間のシリコン充填	【注記 2】			<input type="checkbox"/>	製品間の隙間を仕上げる処理作業
			レンジフードの取付	【注記 1】			<input type="checkbox"/>	本体及び化粧パネルを取付ける作業
			ウォールキャビネットの取付				<input type="checkbox"/>	ウォールキャビネットを取付ける作業
			電動昇降吊戸棚の取付				<input type="checkbox"/>	電動昇降吊戸棚を取付ける作業
			ベースキャビネット・ワークトップの取付				<input type="checkbox"/>	ベースキャビネット・ワークトップの組立・調整して設置する作業
			排水部品の組立	【注記 3】			<input type="checkbox"/>	排水部品とシンクの組立
			水栓類の組立・ワークトップへの取付	【注記 1】			<input type="checkbox"/>	水栓、浄水器同梱部材の組立(ワークトップへの取付)
			ビルトイン機器の取付	【注記 1】			<input type="checkbox"/>	ビルトイン機器のキッチン本体への組込作業
			試運転・完成検査	【注記 4】			<input type="checkbox"/>	完成後の試運転、性能確認検査
			設置後工事	2 3 4 5	電気 管	ウォールキャビネット照明器具工事		
電気配線器具の取付						○		スイッチ、コンセント等の電気配線工事
レンジフードとダクト接続工事					○		建築ダクトとレンジフードの接続、検査	
その他電化機器の工事					○		電化機器と電源線、アースの接続工事	
ガス調理機器のガス配管接続工事						<input type="checkbox"/>	ガス調理機器とガス栓との接続工事(資格要)	
5	管	給水・給湯配管と水栓の接続工事			○		給水・給湯の一次側と水栓の接続、検査	
		給水・給湯配管とオプション機器の接続工事			○		オプション機器と一次側給排水の接続、検査	
		建築側排水配管への接続工事			○		キッチン排水配管と建築側排水配管の接続、検査	

※【注記 1】原則、現場支給製品は支給側で取付実施とする  
 ※【注記 2】当社製品間のみ実施する機会が多い。但し、現場により打合せにて作業範囲を決定する機会がある  
 ※【注記 3】給排水配管の仕様や状況により、排水部品の組立作業範囲を打合せにて決定する  
 ※【注記 4】製品の完成検査、試運転は、工事完成後に行う機会が多い。但し、原則、商品取付完了時に検査、試運転が可能な範囲のみキッチン設置者が実施する

■必ずご確認ください。

・天井高さ、吊戸棚・レンジフード取付高さをご確認ください。

・《 》内寸法は参考寸法です。

■設備図の見方、表示記号について

・寸法はキッチンパネル厚みとクリア寸法を含んでいません。

・KP：キッチンパネル

・▽：設置基準線

■必ずお読みください

1)以下の工事・部材は別途ご用意ください。

・周囲躯体、仕上げ、取付用下地工事

・ダクト工事、壁面開口、屋外化粧カバー取付等


・給排水配管、電気配線、ガス配管及び接続工事

2)本体の取付以外の関連工事は法的有資格者による工事が必要になります。


・大工工事、電気工事、ガス配管工事、管工事、建具工事等

3)キッチンパネルを設置する壁面下地は


プラスターボード仕上げをお願いします。

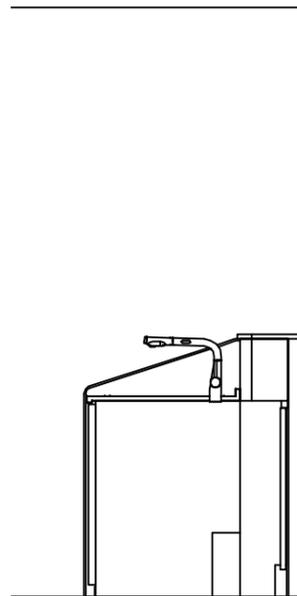

固定下地位置

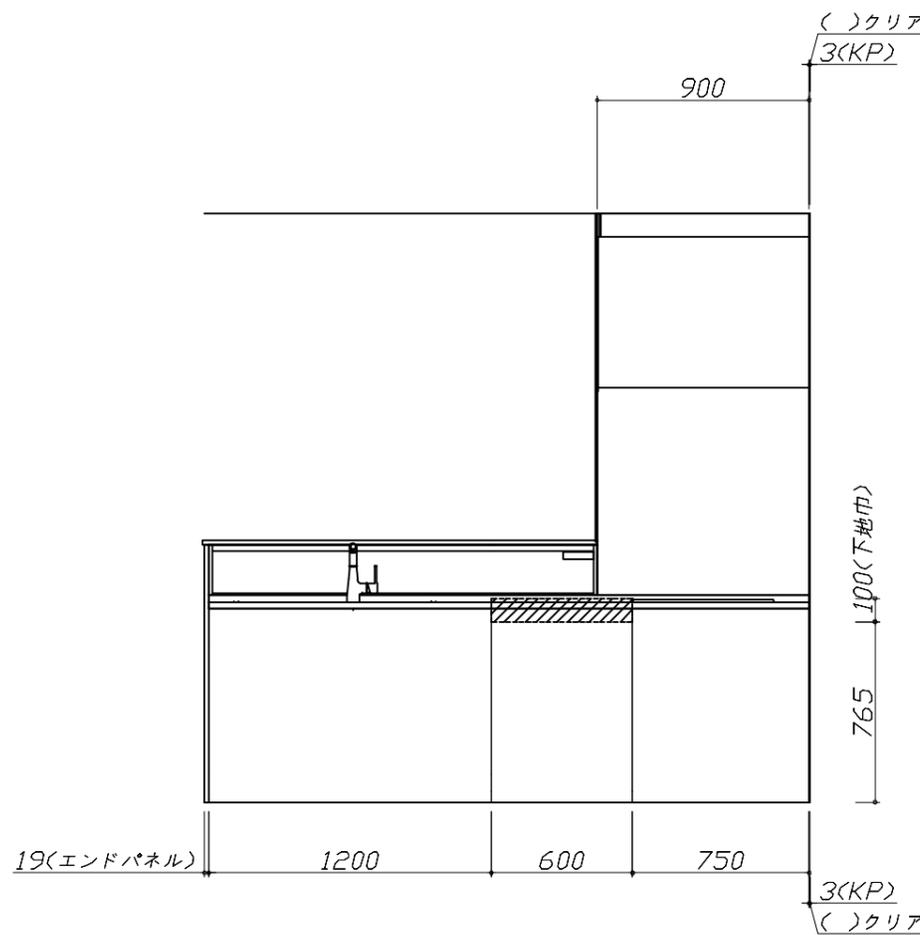

固定下地位置

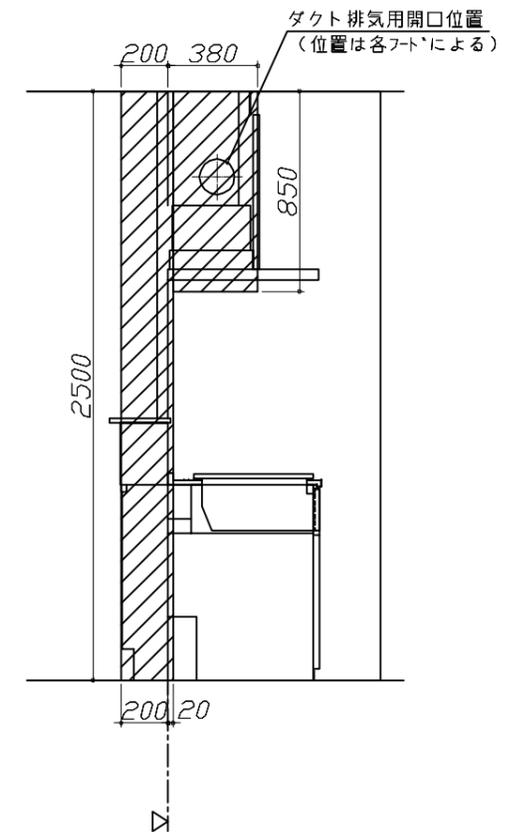

固定下地位置

**Takara standard**  
タカラスタンダード株式会社

現場名称： 上越SR LE-J2N-LCV様邸

現場番号： C3244220

上越営業所

ホーローシステムキッチン Treasia トレーシア

プラン番号： 2410E-2502-0054T

担当営業：

下地図 1

作成日： 2025年2月27日


担当アドバイザー：

縮尺： 1 / 30


縮尺：A3サイズ等倍

- 必ずご確認ください。
  - ・天井高さ、吊戸棚・レンジフード取付高さをご確認ください。
  - ・《 》内寸法は参考寸法です。
- 設備図の見方、表示記号について
  - ・寸法はキッチンパネル厚みとクリア寸法を含んでいません。
  - ・KP：キッチンパネル
  - ・▽：設置基準線


- 吊戸棚・オープンシェルフ取付注意事項
  - 吊戸棚及びオープンシェルフの取付は、必ず商品同梱の専用ネジ（タッピンネジ4.5×60）を使用してください。
  - 固定下地は固定位置を中心に幅100mm以上、厚み12mm以上の十分な強度を持つ合板をお願いします。

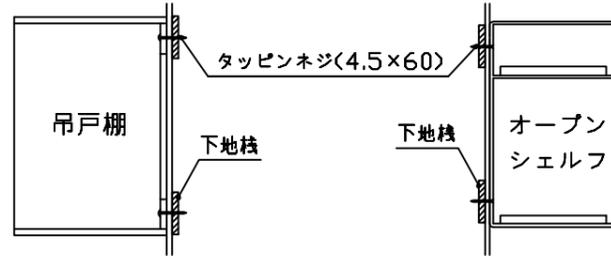


- 必ずお読みください
  - 以下の工事・部材は別途ご用意ください。
    - ・周囲躯体、仕上げ、取付用下地工事
    - ・ダクト工事、壁面開口、屋外化粧カバー取付等
    - ・給排水配管、電気配線、ガス配管及び接続工事
  - 本体の取付以外の関連工事は法的有資格者による工事が必要になります。
    - ・大工工事、電気工事、ガス配管工事、管工事、建具工事等
  - キッチンパネルを設置する壁面下地は、プラスターボード仕上げをお願いします。

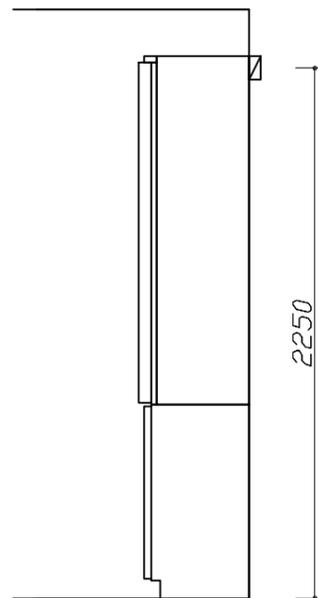

固定下地位置

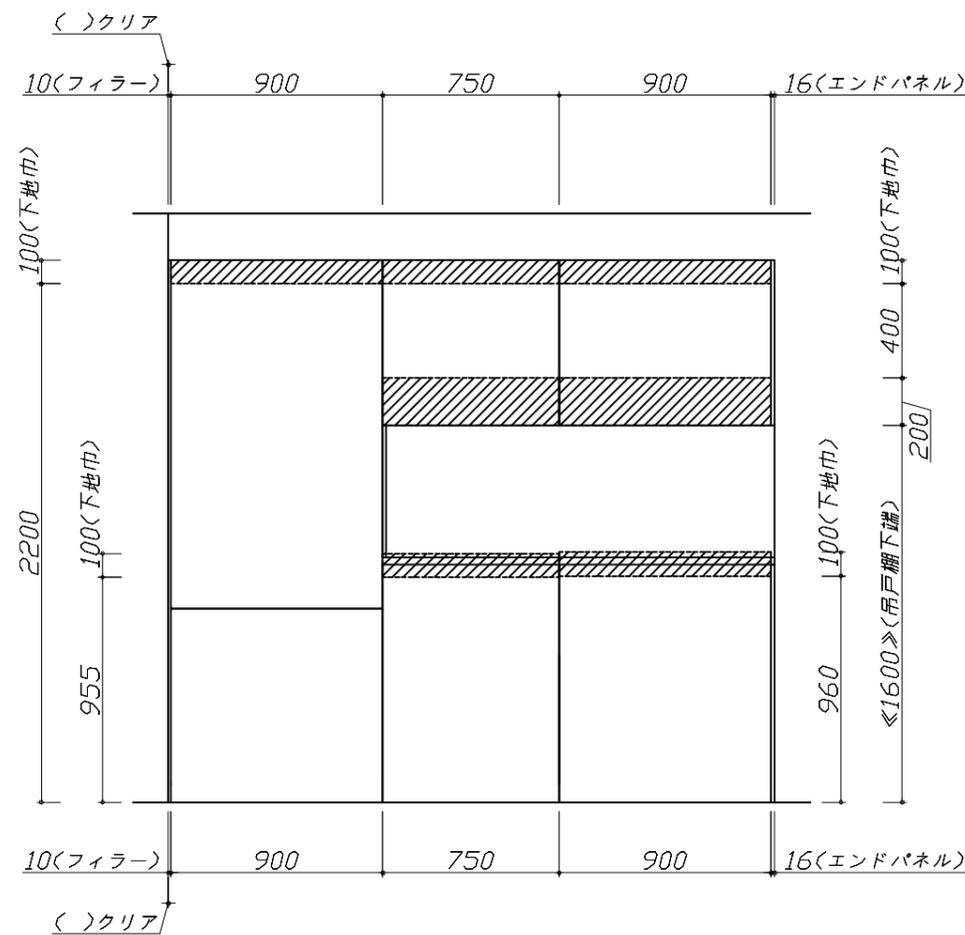

固定下地位置

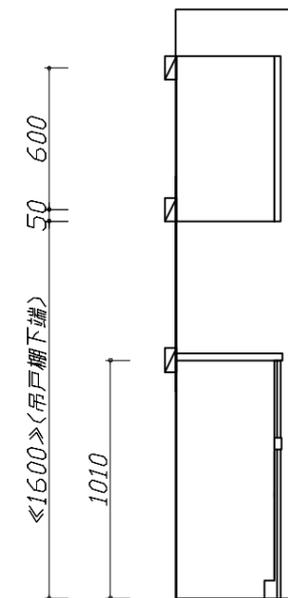

固定下地位置

**Takara standard**  
タカラスタンダード株式会社


現場名称： 上越SR LE-J2N-LCV様邸	ホーローシステムキッチン Treasia トレーシア	下地図 2	縮尺： 1 / 30
現場番号： C3244220	プラン番号： 2410E-2502-0054T	作成日： 2025年2月27日	
上越営業所	担当営業：	担当アドバイザー：	

- 必ずご確認ください。
  - ・天井高さ、吊戸棚・レンジフード取付高さをご確認ください。
  - ・《 》内寸法は参考寸法です。
- 設備図の見方、表示記号について
  - ・寸法はキッチンパネル厚みとクリア寸法を含んでいません。
  - ・KP：キッチンパネル
  - ・▽：設置基準線

■設備記号

記号	記号の意味	記号	記号の意味
○	給水位置	⊖	コンセント位置
●	給湯位置	⊖E	7-ス付コンセント位置
⊘	排水位置	⊖ET	7-スターミナル付コンセント位置
⊙	ガス配管位置	㍻	電源取出位置
⊕	電源位置		

⊔ : 点検口



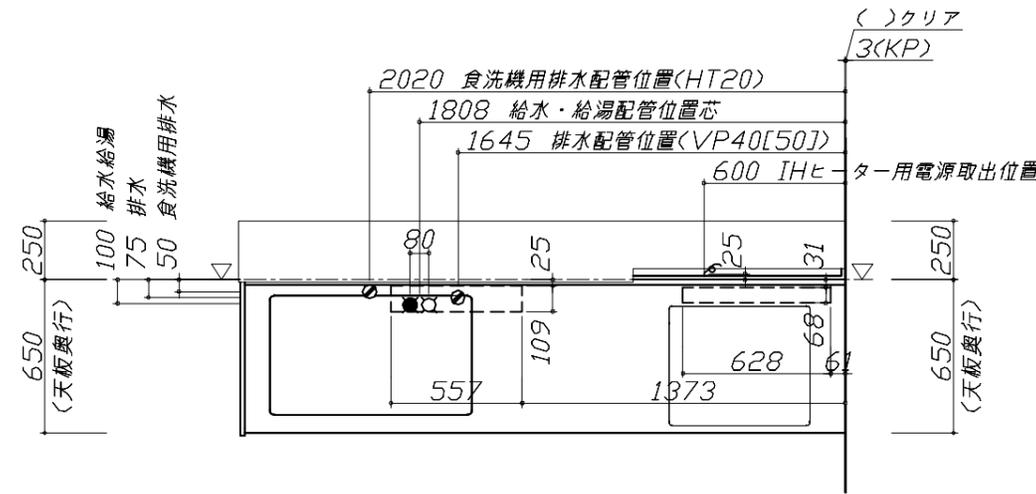


- 必ずお読みください
- 1)以下の工事・部材は別途ご用意ください。
  - ・周囲躯体、仕上げ、取付用下地工事
  - ・ダクト工事、壁面開口、屋外化粧カバー取付等
  - ・給排水配管、電気配線、ガス配管及び接続工事
- 2)本体の取付以外の関連工事は法的有資格者による工事が必要になります。
  - ・大工工事、電気工事、ガス配管工事、管工事、建具工事等

■機器類電源詳細

1	食洗機用電源	15A-125V E付埋込コンセント	⊖ET
2	レンジフード用電源	15A-125V E付埋込コンセント 消費電力145W	⊖E
3	IHヒーター用電源	30A-250V 单相200Vコンセント 消費電力5800W	㍻
4	コンセントボックス用電源	15A-100V コード必要長さは詳細図参照	㍻

※ダクト配管可能範囲は詳細図参照

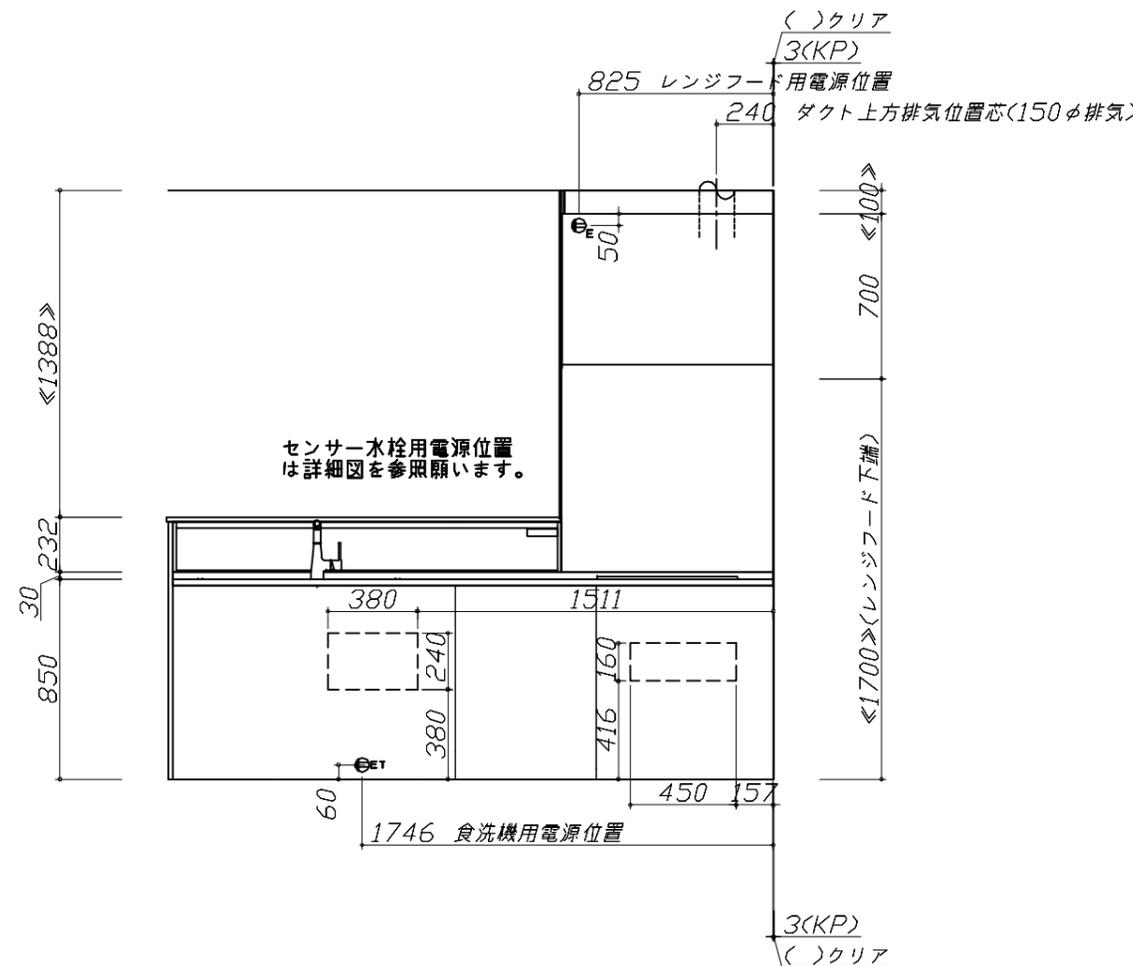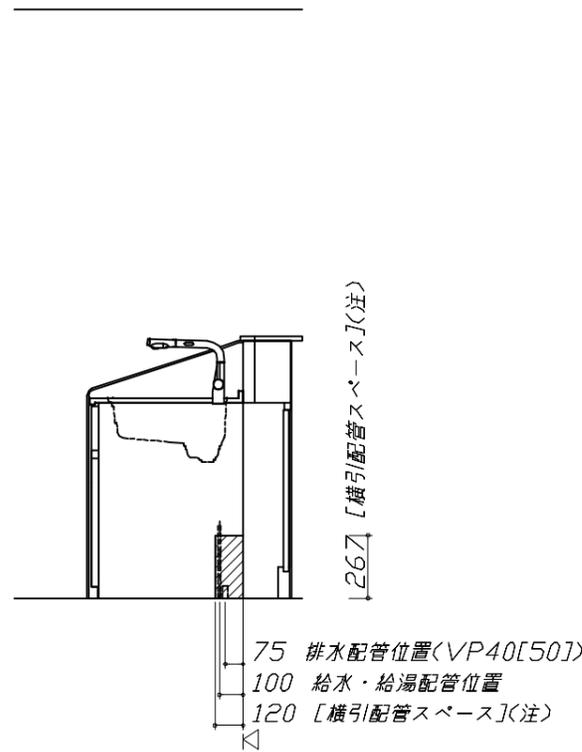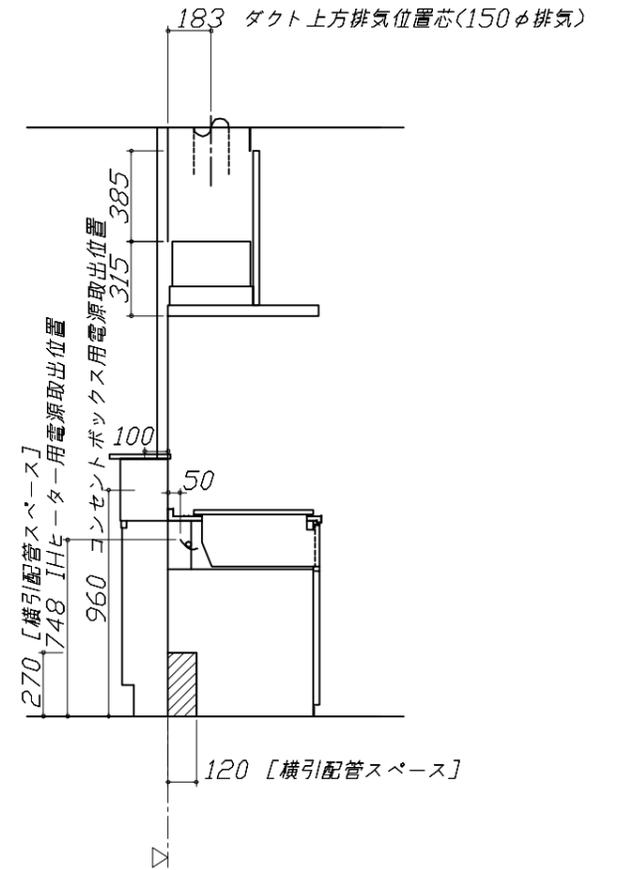

センサー水栓用電源位置は詳細図を参照願います。

<注>

食洗機側の配管スペースは詳細図参照

Takara standard  
タカラスタンダード株式会社

現場名称：上越SR LE-J2N-LCV様邸

現場番号：C3244220

上越営業所

ホームシステムキッチン Treasia トレーシア

プラン番号：2410E-2502-0054T

担当営業：

設備図 1

縮尺：1 / 30

作成日：2025年2月27日

担当アドバイザー：


縮尺：A3サイズ等倍

- 必ずご確認ください。
  - ・天井高さ、吊戸棚・レンジフード取付高さをご確認ください。
  - ・《 》内寸法は参考寸法です。
- 設備図の見方、表示記号について
  - ・寸法はキッチンパネル厚みとクリア寸法を含んでいません。
  - ・KP：キッチンパネル
  - ・▽：設置基準線

- 必ずお読みください
- 1)以下の工事・部材は別途ご用意ください。
  - ・周囲躯体、仕上げ、取付用下地工事
  - ・ダクト工事、壁面開口、屋外化粧カバー取付等
  - ・給排水配管、電気配線、ガス配管及び接続工事
- 2)本体の取付以外の関連工事は法的有資格者による工事が必要になります。
  - ・大工工事、電気工事、ガス配管工事、管工事、建具工事等

■機器類電源詳細

1	家電収納ユニット用電源	15A-100V・コト必要長さ1m	9
---	-------------	-------------------	---

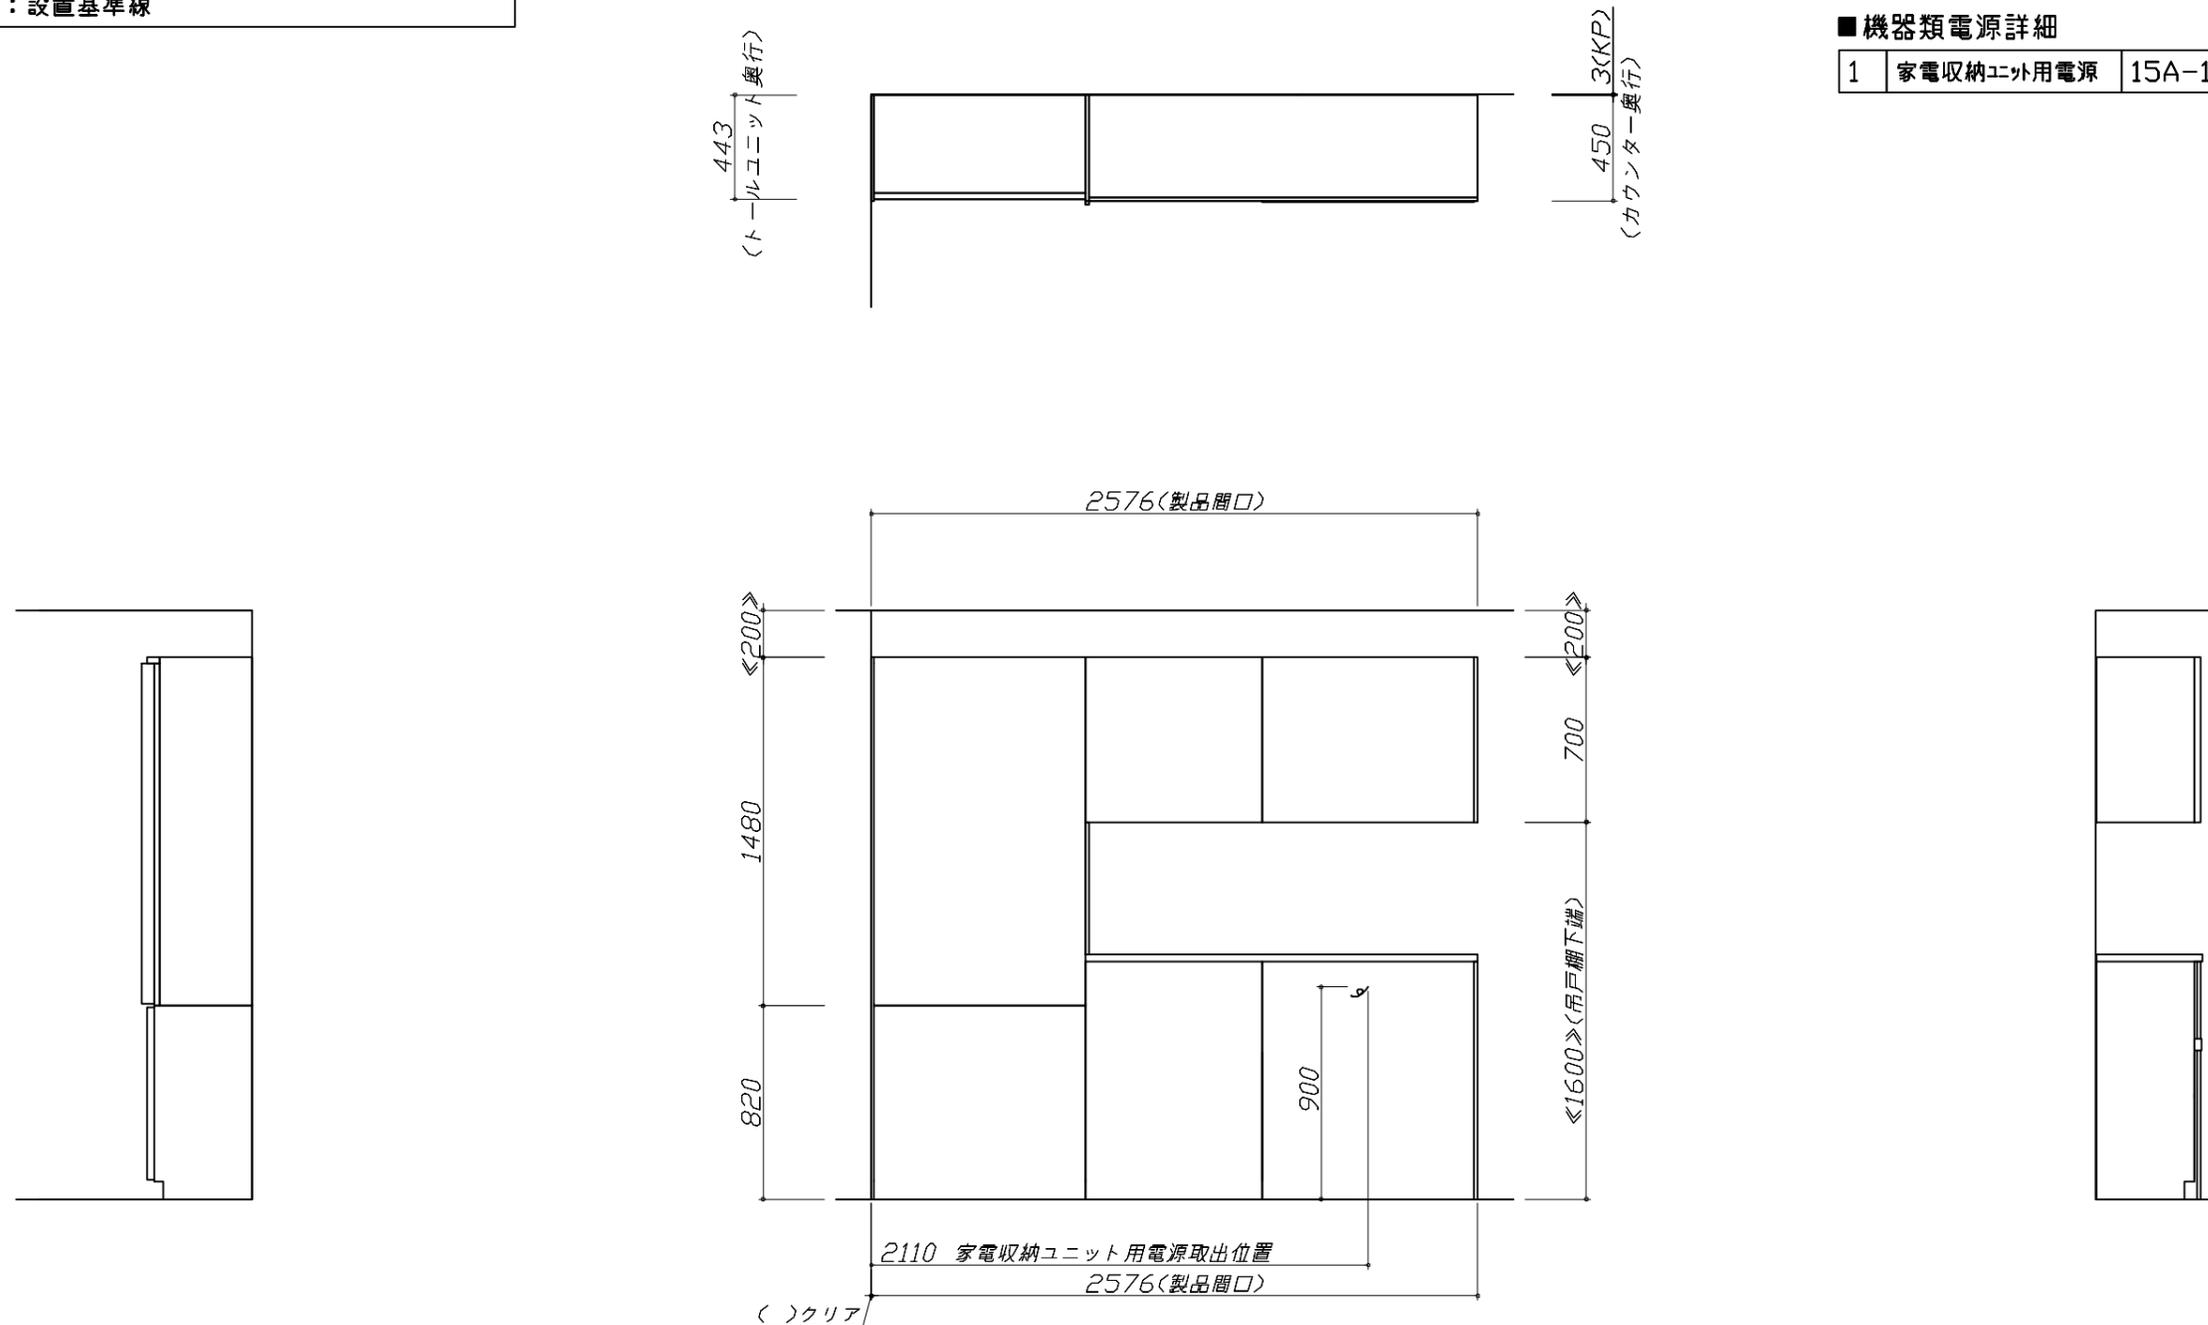

### 家事らくシンク給水排水配管例図

給水給湯壁出し配管の場合  
止水栓位置にアングル止水栓を取り付けてください。  
(止水栓は別途)

管工事

### シンク下食器洗い乾燥機 配管例図

< 給湯 (水) 配管例 >  
【床立上げの場合】

【壁出しの場合】  
(給湯の場合は耐熱配管)

< 排水配管例 >  
【床立上げの場合】

【壁出しの場合】

■必要部材  
①止水栓  
②片ナットチーズ  
(給湯の場合は耐熱配管)  
\*水栓の給水(湯)管より分岐しますので、食器洗い乾燥機専用の給水(湯)管は不要です。  
\*必要部材は建築側用意となります。

■必要部材  
①HT20  
②エルボ  
(耐熱塩ビ使用のこと)  
\*必要部材は建築側用意となります。

### センサー水栓 電気配線例図

電気工事

シンクキャビネット点検口の後壁もしくは底板排水口の下部背壁に  
15A-125Vコンセントを設けてください。

コンセント位置/配管口の下の後壁  
(15A-125V露出/埋込)

注) コンセントは、給・排水工事を避けて設置してください。

消費電力: 8W

### 電気配線例図

<CS-T321VSRト>  
電源は200V30A以上の専用回路を設けてください。

電気工事

左勝手の場合、  
右勝手は左右対称。

配線横壁出し位置

配線床出し位置

背面に壁の無いプランの場合は、  
下表に従い配線を引き込んでください。

プランタイプ	横壁	床
フラット対面プラン(スリムタイプ)		
フラット対面プラン (ワイドタイプ*背面収納無)	○	○
アイランド対面	×	○
フラット対面プラン (ワイドタイプ*背面収納有)		
フラット対面プラン (フル引戸収納タイプ)	○	×
マルチ収納対面プランI型 (ホローハ*礼/オープンタイプ)		

消費電力: 5800W

### シンク下食器洗い乾燥機 電気配線例図

<NP-60MS8WTA>

電気工事

電源は100V15A以上の専用回路を  
設けてください。

\*本体を設置する場所の背壁(図の斜線部)に給・排水工事部分を  
避けて125V、15Aのアースターミナル付埋込みコンセントを設  
け、これに電源電線、アース線を配線してください。

コンセント位置/配管口の下の後壁  
(15A-125Vアース端子付埋込)

消費電力: 700W

### レンジフード 詳細図

<VRAT-902 R排気>  
右排気口位置はアルミダクト使用時の参考寸法です。  
実際の排気用接続部品の開口部寸法はφ148です。


消費電力: 145W

< 詳細図 2 >

<p>レンジフード 詳細図 ダクト配管可能範囲</p> <p>&lt;VRAT 風圧シャッター R排気&gt;</p> <div style="text-align: right; border: 1px solid black; padding: 2px;">管工事</div> <p>上方排気可能範囲(天井)</p> <p>右排気可能範囲(右壁)</p> <p>後方排気可能範囲(後壁)</p> <p>左排気可能範囲(左壁)</p> <p>側方排気(右側)</p> <p>後方排気</p> <p>側方排気(左側)</p> <p>注)</p> <ul style="list-style-type: none"> <li>●本図はアルミダクトφ150を使用した場合の配管可能範囲である。</li> <li>断熱材を取付ける場合は厚みを考慮すること。</li> <li>●リフォーム時など、既設の壁排気口を利用する場合、P変換アタッチメント(別売)を使用すること。</li> </ul>	<p>横引配管有効寸法 詳細図</p> <p>【シンクキャビネット】</p> <p>食洗機側</p> <p>配管スペース</p>	<p>キャビネット引出寸法 詳細図</p> <p>【調理キャビネット】</p>
<p>家電収納庫 電気配線例図</p> <p>&lt;奥行45cm&gt;</p> <div style="text-align: right; border: 1px solid black; padding: 2px;">電気工事</div> <p>電源は100V15A以上の専用回路を設けてください。</p> <p>一次電源取出位置 (コンセントは組込品)</p> <p>キャビネット組込みコンセント</p> <p>消費電力: 1500W</p>	<p>横引配管有効寸法 詳細図</p> <p>【調理キャビネット】</p> <p>配管スペース</p> <p>足元スライドたっぷり収納タイプ</p>	<p>キャビネット引出寸法 詳細図</p> <p>【コンロキャビネット】</p>


エンド取り合い詳細図

【キッチン本体 右側】

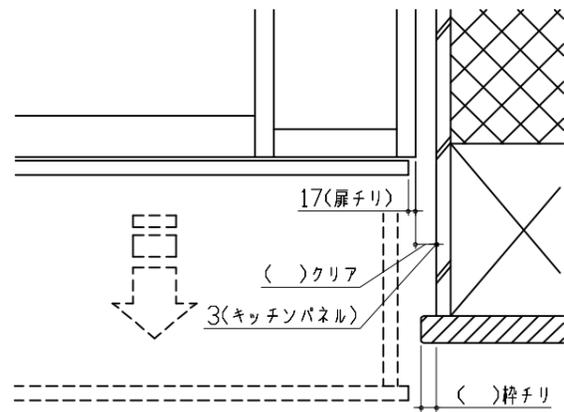

■留意事項  
引出しを開けたときにドア柵・窓柵・巾木と干渉しないようクリアを確保してください。

天井幕板施工例図

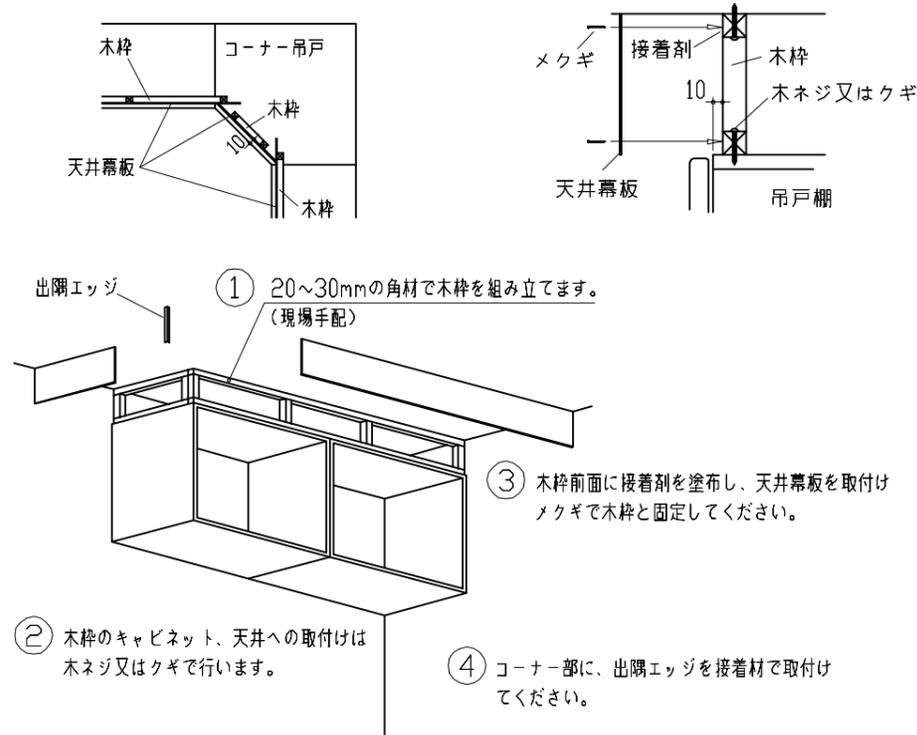


コンセントボックス用電源取出位置図

本図は、左勝手の場合です。

電気工事

電源は100V15A以上の専用回路を設けてください。

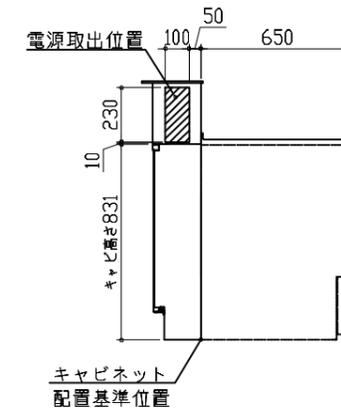


【電源線長さ一覧】

プラン	電源長さ
I型・ホーローパネルタイプ	1500mm
I型・オープンタイプ	
L型	600mm
II列型	
I型・造作壁タイプ	

消費電力：1500W

エンド取り合い詳細図


【周辺 左側】

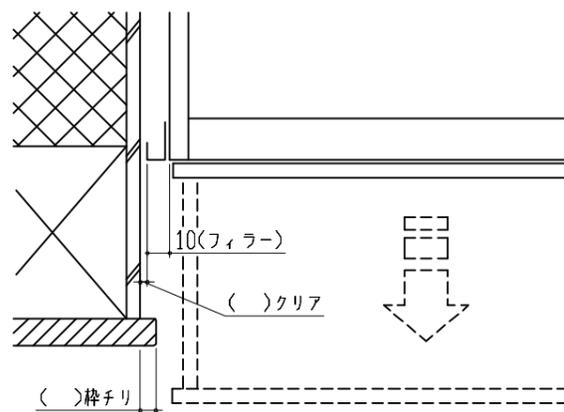

■留意事項  
引出しを開けたときにドア柵・窓柵・巾木と干渉しないようクリアを確保してください。

トールユニット引戸収納 設置注意事項

【奥行45cm】

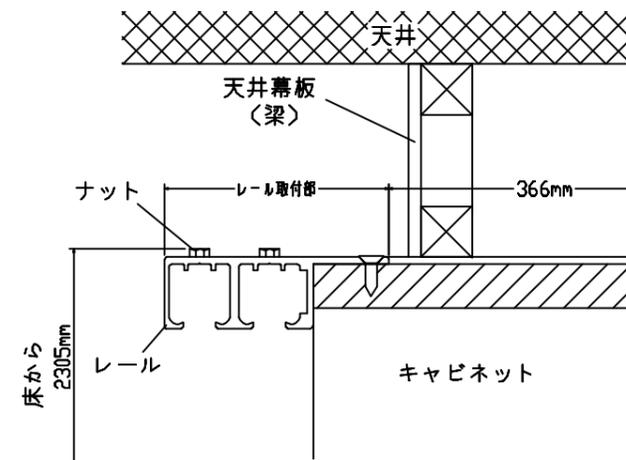

注)  
・キャビネットの上面に天井幕板や梁を設置する場合、レール取付部分を避けた位置に設置してください。  
・引戸収納のすぐ上に天井がくる場合、2310mm以上の天井高さが必要です。