

ぴったりサイズ木製システムキッチン 御見積書

御名前 神戸-神戸SR SK8 様

業者 様

商品名 Refit リフィット

作成日 2025年7月11日
プラン番号 5501A-2507-0160T
現場番号 C5936890

タカラスタANDARD株式会社
◆神戸支店 販売課
兵庫県神戸市須磨区弥栄台3丁目15番5号
TEL 078-795-4770 / FAX 078-795-4771

◆神戸ショールーム
TEL 078-795-4780 / FAX 078-795-4781

商品
御見積金額 **¥791,600 (税込 ¥870,760)**

()内の価格は税込価格<税率10%>を表示しています。

《参考》別途 商品組付費 **¥135,500 (税込 ¥149,050)**
《参考》別途 現場配送費 **¥0 (税込 ¥0)**

- ※ 商品御見積金額には商品組付費は含まれておりません。
- ※ 商品組付費には搬入・商品組付等の費用を含んでいます。
- ※ 商品組付費は現場の状況により変動する事があります。
又、給水・給湯・ガス・ダクト・電気等の接続工事は含まれておりません。

◆ 御見積仕様

《キッチン》

キッチン本体サイズ	I型255cm
天板高さ	85cm
扉カラー	グループ1: マットグレージュ
引手	レール引手(シルバー)
キッチンパネル	Pタイプ: パールホワイト
ワークトップ材質	アクリル人造大理石
カラー	モデレートココア
水栓	ハンドシャワー水栓
食器洗い乾燥機	シンク横設置間口45cmタイプ
加熱機器	60cmホーロートップガスコンロ
レンジ機器	なし
ガス種	未定
周波数	60Hz

◆ 御確認事項

担当営業	担当アドバイザー	プラン作成者
手配用	2025.8	岩井

◆ 備考

No.*

御名前 神戸-神戸SR SK8

様

現場番号	C5936890	プラン番号	5501A-2507-0160T	作成日	2025/7/11
------	----------	-------	------------------	-----	-----------

御見積明細 キッチン

NO	商品名	仕様	品番	数量	単価	金額
1	人造大理石ワークトップ	アクリル人造大理石シンク(ページュ)	UCIV255 GARD-N	1	212,400	212,400
2	シンクキャビネット	足元スライド、ソフトクローズ、ホーロー底板有、うちにもHT、見切り無	F-RMVM105E-5EAPT-E	1	88,800	88,800
3	食器洗い乾燥機	引出し式(シルバー色)、深型	EW-45RD1ST	1	157,000	157,000
	食器洗い乾燥機用前面パネル	扉同色、深型用	P-DWP45D (APT-)	1	4,000	4,000
4	調理台キャビネット	深型食洗用、足元スライド、ソフトクローズ、ホーロー底板有	F-WDVB045 -5EAPT-)	1	21,500	21,500
5	調理台キャビネット	足スラ3段引出、ソフトクローズ、ホーロー底板有、見切り無	F-TFVB030 -5EAPT-E	1	32,000	32,000
6	コンロ用キャビネット	足元スライド、ソフトクローズ、ホーロー底板有、見切り有	F-KJVB075 L5EAPT-E-ハ	1	41,500	41,500
7	水栓	エコタイプハンドシャワー水栓	KM5021TTKE	1	36,500	36,500
8	ガス加熱機器(ホーロートップ)	片面焼き、シルバー	TN36AV60	1	54,500	54,500
【ベースキャビネット小計】				9		648,200
9	レンジフード(本体)	シロッコファン、シルバー	VRAT-752ADR(V)	1	71,000	71,000
	レンジフード前面パネル(梁欠き対応用)	シルバー色	VZP-75-655(V)	1	4,500	4,500
10	レンジフード別売部品	エンドパネル、シルバー	VEP-655(V)	1	4,500	4,500
11	エンドパネル	ベースキャビネット用、H80・85用	EP-XHN85 (APT-)	1	18,500	18,500
12	間仕切り名人	Hタイプ、間口45・60cm用	MGマジキリJ HL 1	1	3,400	3,400
13	間仕切り名人	Tタイプ、間口45・60cm用	MGマジキリP TL 1	2	3,900	7,800
14	天板オプション		ジャバラセット	1	600	600
15	施工部材		シリコン(ホワイト2)	1	1,000	1,000
16	施工部材		シリコン(アンバー)	1	1,000	1,000
キッチン合計				19		¥760,500

御見積明細 キッチンパネル

NO	商品名	仕様	品番	数量	単価	金額
1	ホーローキッチンパネルPタイプ	サイドパネル、パールホワイト	PZS-90 (PW)	1	22,600	22,600
2	パネル施工キット	シリコン色(ホワイト)	パネルセコウキットS(W)-1	1	5,700	5,700
3	KP用エッジセット	樹脂製、ホワイト	KPエッジセットJ (MW)-2	1	2,800	2,800
キッチンパネル合計				3		¥31,100

商品総合計				22		¥791,600
-------	--	--	--	----	--	----------

御名前 神戸-神戸SR SK8 様

現場番号	C5936890	プラン番号	5501A-2507-0160T	作成日	2025/7/11
------	----------	-------	------------------	-----	-----------

※ 御見積明細の価格には消費税は含まれておりません。別途消費税が必要となります。

《参考》別途 商品組付費

キッチン商品組付費 ¥100,500 (税込 ¥110,550)

キッチンパネル商品組付費 ¥35,000 (税込 ¥38,500)





《参考》別途 現場配送費

¥0 (税込 ¥0)

※ 商品組付費は現場の状況により変動する事があります。又、給水・給湯・ガス・ダクト・電気等の接続工事は含まれておりません。

()内の価格は税込価格<税率10%>を表示しています。

■必ずご確認ください。
 ・天井高さ、吊戸棚・レンジフード取付高さをご確認ください。
 ・《 》内寸法は参考寸法です。
 ■表示記号について
 ・KP：キッチンパネル

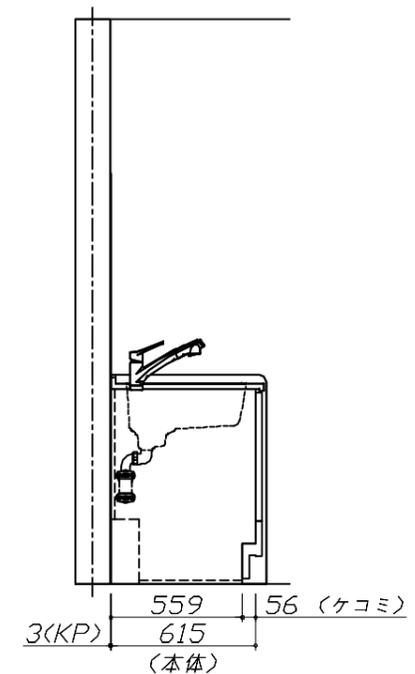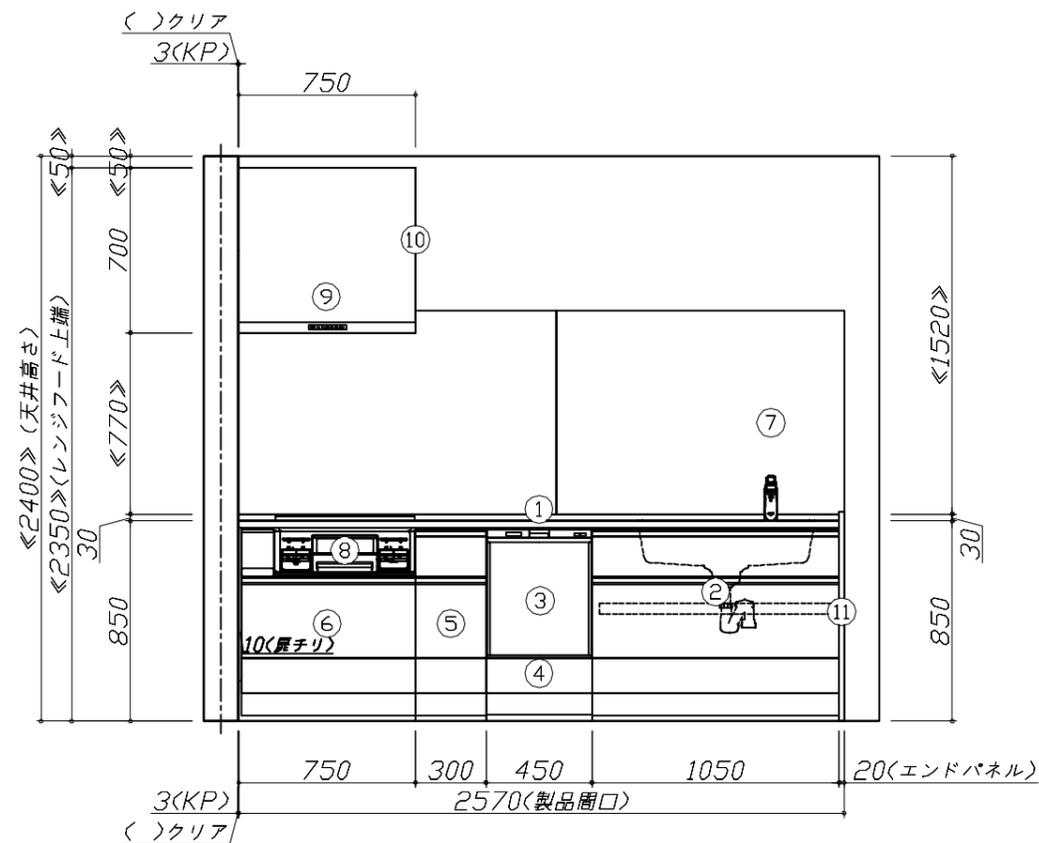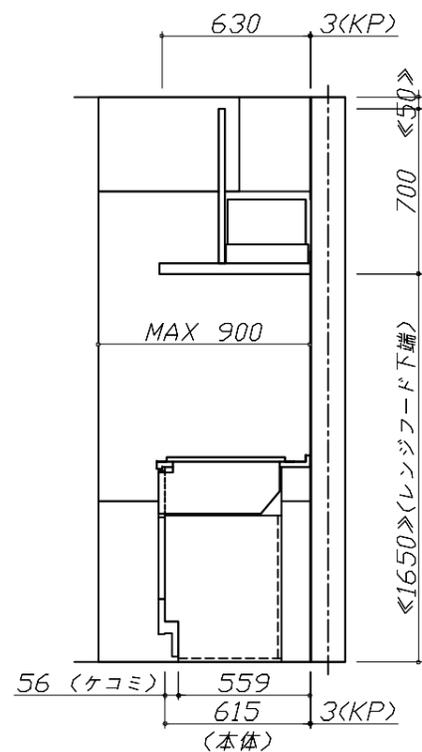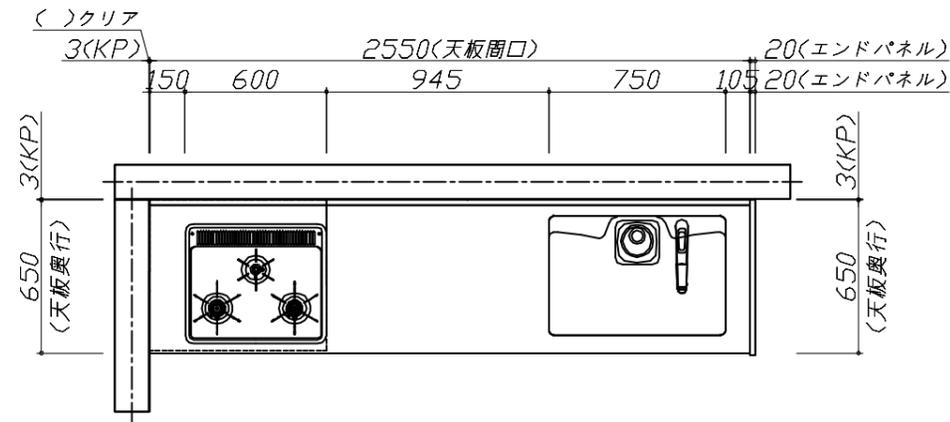


Takara standard
 タカラスタンダード株式会社

現場名称： 神戸-神戸SR SK8様邸
 現場番号： C5936890
 神戸支店 販売課

ぴったりサイズ木製システムキッチン Refit リフィット
 プラン番号： 5501A-2507-0160T
 担当営業： 手配用

姿図 1 縮尺： 1 / 30
 作成日： 2025年7月11日
 担当アドバイザー： 2025.8

縮尺：A3サイズ等倍

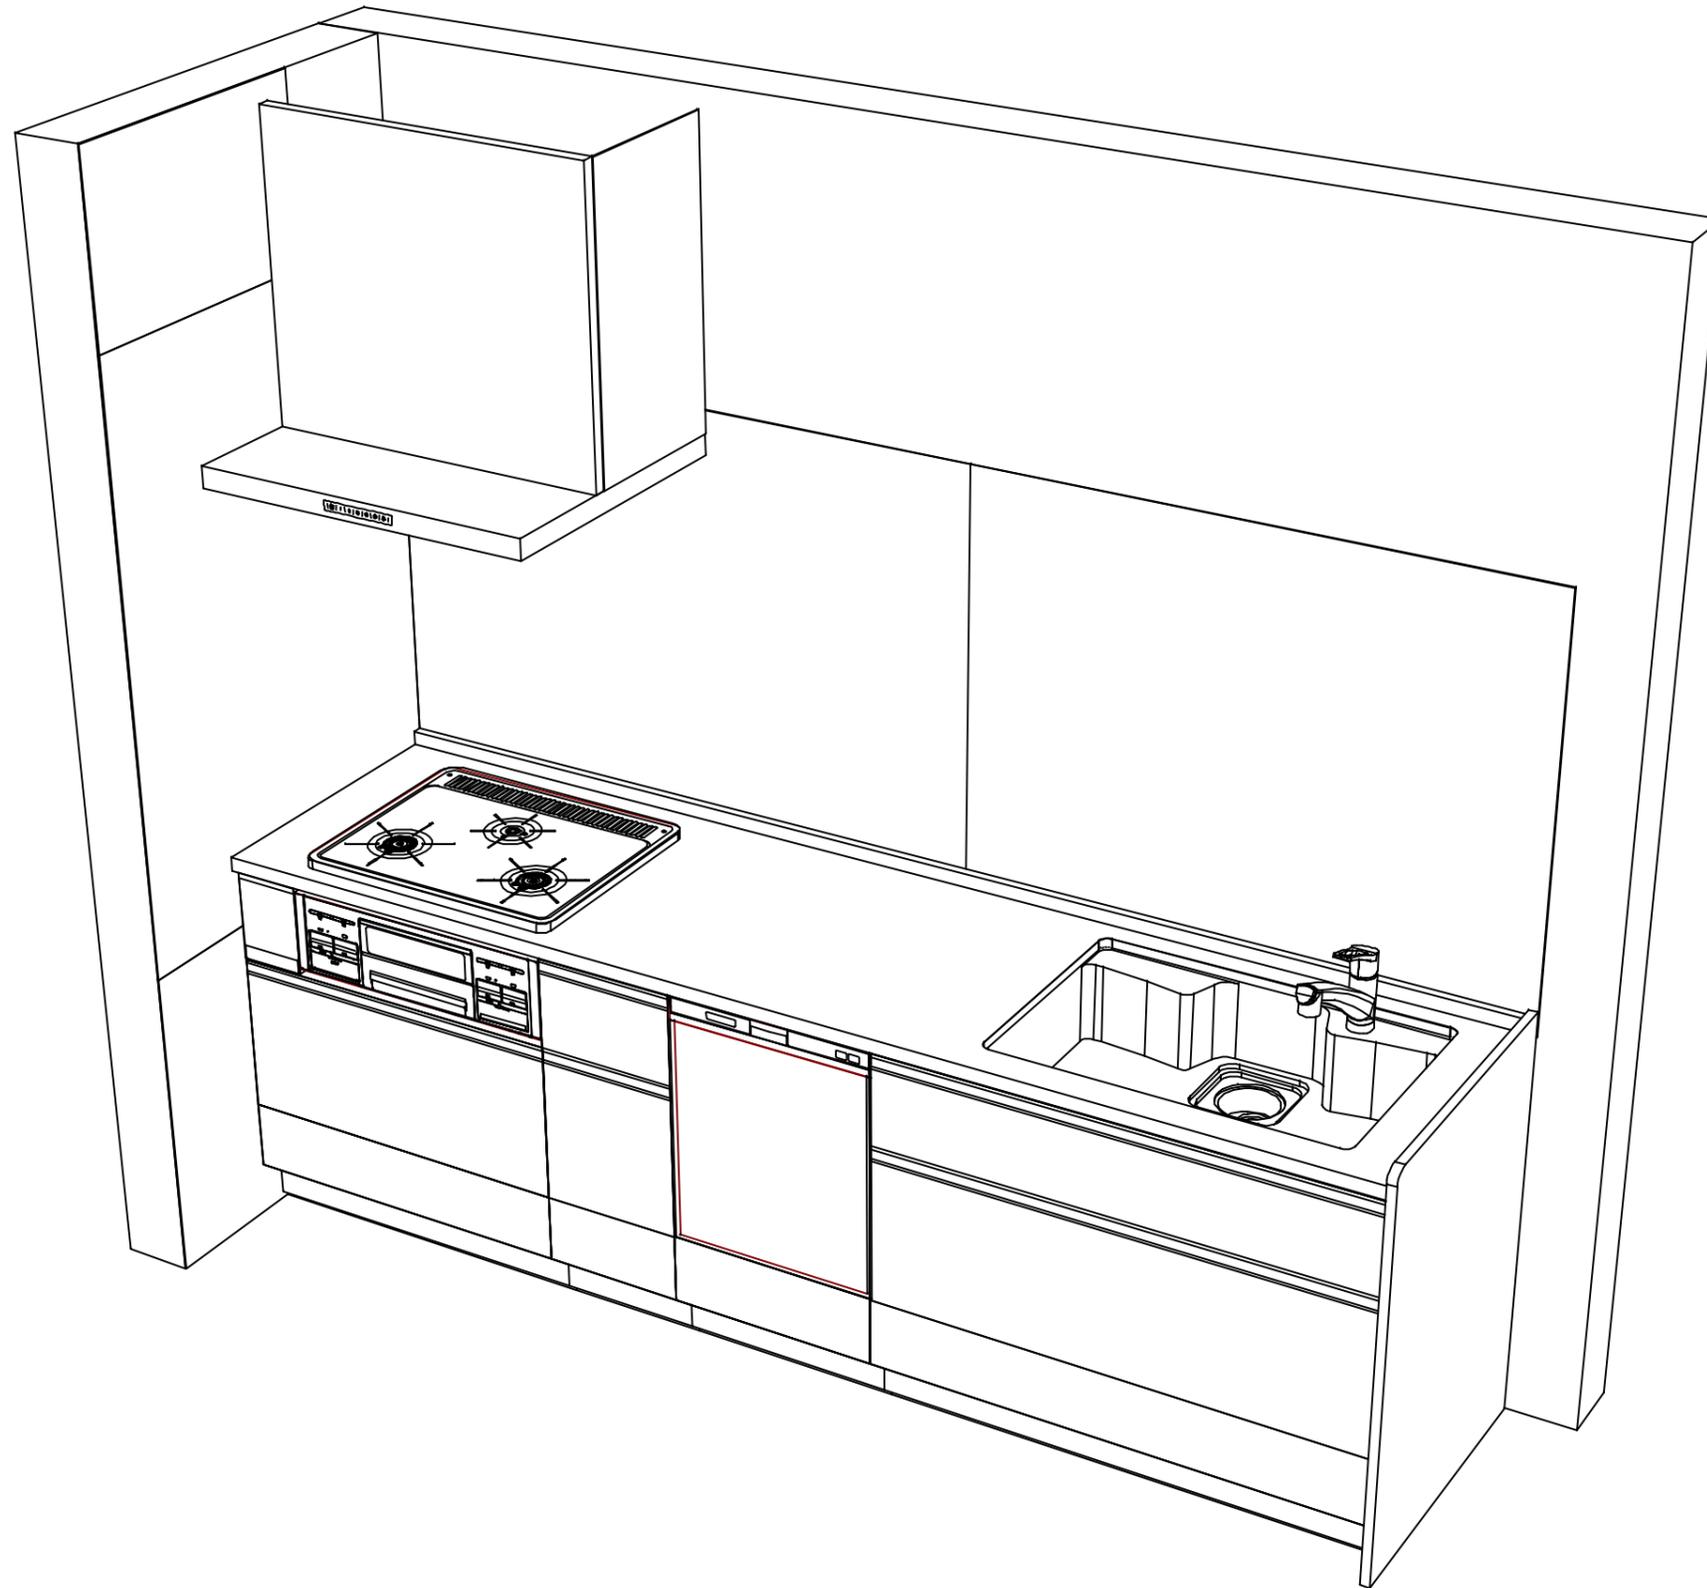

Takara standard
タカラスタンダード株式会社

現場名称： 神戸-神戸SR SK8様邸
現場番号： C5936890
神戸支店 販売課

ぴったりサイズ木製システムキッチン Refit リフィット
プラン番号： 5501A-2507-0160T
担当営業： 手配用

姿図 2 | 縮尺： 1 / 30
作成日： 2025年7月11日
担当アドバイザー： 2025.8

縮尺：A3サイズ等倍

■商品仕様概要

商品仕様	商品シリーズ	ぴったりサイズ木製システムキッチン R e f i t リフィット		
	タイプ	足元スライドタイプ		
	扉カラー	グループ1：マットグレージュ		
	引手種類	レール引手(シルバー)		
	天板形状・周口	I型255cm		
		-		
	奥行	65cm		
	天板高さ	85cm		
	キッチンパネル	有		
	キッチンパネルカラー	Pタイプ：ホワイト		
見切り・エッジ材	樹脂製			

■商品仕様書（キッチン側）

品目	仕様			備考
天板	材質	アクリル人造大理石	色 モデレートココア	
	シンク	アクリル人造大理石シンク	色 ベージュ	
	部品	-		
		-		
		-		
		-		
下台	本体	木製	色 ホワイト	
	底板	ホーロー底板		
	引出し	化粧ボード（一部樹脂製）		
	レール・丁番	ソフトクローズレール		
	部品(標準)	-		
	部品(オプション1)	うちにもホーロートレイ		
	部品(オプション2)	-		
	部品(オプション3)	-		
設備仕様（下台）	水栓1	KM5021TTKE		
	水栓2	-		
	食器洗い乾燥機	EW-45RD1ST	色 シルバー	125V-15A・アース端子付コンセント
	加熱機器(本体)	TN36AV60	色 シルバー	
	加熱機器(トップレート)	ホーロートップ	色 ブラック	
設備仕様(レンジ)	-			
	-			
	-			
	-			
吊戸棚	本体	-		
	耐震ラッチ	-		
	部品	-		
レンジフード	品名	VRAT-752ADR(V)	色 シルバー	125V-15A (2芯コンセント)
	ファン仕様	シロッコファン（排気タイプ）		
	部品	-		
		-		
		-		
設備仕様（上台）	照明ユニット	-		
	アイラック	-		
	電動昇降吊戸棚	-		
	昇降棚	-		
エンドパネル	材質	木製	色 マットグレージュ	
天井幕板	品名	-		

■商品仕様書（周辺収納側）

品目	仕様		備考
周辺仕様	周辺扉カラー	-	
	周辺引手	-	
	キッチンパネル	-	
ツールユニット	本体	-	
	底板	-	
	引出し	-	
	レール	-	
	丁番	-	
	耐震ラッチ	-	
	部品	-	
カウンターユニット	本体	-	
	底板	-	
	レール	-	
家電収納	本体	-	
	部品	-	
	周辺カウンター	材質	-
吊戸棚	本体	-	
	耐震ラッチ	-	
	部品	-	
設備仕様（上台）	アイラック	-	
エンドパネル	材質	-	
天井幕板	品名	-	

基本工事区分について

本説明書は、キッチンの本体組立・設置と関連工事（建設工事）である 大工工事、電気工事、ガス配管工事、管工事（給排水）などと区別して説明しています。
 建設工事は関連する法令・規定に従って法的有資格者による工事が必要になります。
 流通業者様からの発注で下請けとして本体の「取付・設置」を行う場合は、建設工事部分とキッチン本体「取付・設置」を区別して行ってください。
 設置前工事、設置後工事の一部でも含む場合は、建設工事となります。



■システムキッチン 工事区分


参考：キッチン・バス工業会『工事区分ガイドライン』

工事区分	部位(図)	業種区分	作業名称(区分)	建設工事		建設工事外		作業内容
				大工工事	管工事	電気工事	設備・ガス機器設置	
設置前工事	1 3	大工 管	外壁の開口工事	○	○			レンジフードのダクト用の建築壁の穴あけ工事
			建築壁の下地処理工事	○				ウォールキャビネット等の取付のための壁下地処理工事
			幕板取付壁下地処理工事	○				天井・壁等の幕板等取付のための下地処理工事
			アンカー、吊ボルト工事	○				吊戸棚、レンジフード等のアンカー、吊ボルト工事
			換気機器用ダクトの関連工事		○	○		建築物の事前ダクト配管等の工事
	2	電気	キッチンパネル下地処理工事	○				キッチンパネルを貼るための建築壁の下地処理工事
			レンジフードの電気工事			○		建築の屋内配線と配線器具(コンセント)工事
			IH調理機器の電気工事			○		IH調理機器専用の200Vの事前電気工事
			ウォールキャビネット部分の電気工事			○		照明器具等の電気工事
			電動昇降吊戸棚の電気工事			○		電動昇降吊戸棚の専用電源・アース工事
4 5	ガス	食器洗い乾燥機の電源・アース工事			○		食器洗い乾燥機の専用電源・アース工事	
		水栓の電気工事			○		タッチレス水栓、アルカリイオン整水器の電気工事	
	管	ガス調理機器のガス配管工事		○			ガス調理機器用の事前ガス配管工事	
		排水配管の立上げ工事		○			キッチン排水用の所定位置への排水配管立上げ工事	
		給水・給湯配管の立上げ工事		○			キッチン専用の所定位置への給水給湯配管立上げ工事	
システムキッチン 本体取付・設置	建設工事 外区分	食器洗い乾燥機の給排水配管工事		○			食器洗い乾燥機用の専用給水(給湯)・排水配管事前工事	
		キッチンパネルの取付 【注記 1】				<input type="checkbox"/>	製品を加工して建築下地へ取付	
		製品間のシリコン充填 【注記 2】				<input type="checkbox"/>	製品間の隙間を仕上げる処理作業	
		レンジフードの取付 【注記 1】				<input type="checkbox"/>	本体及び化粧パネルを取付ける作業	
		ウォールキャビネットの取付				<input type="checkbox"/>	ウォールキャビネットを取付ける作業	
		電動昇降吊戸棚の取付				<input type="checkbox"/>	電動昇降吊戸棚を取付ける作業	
		ベースキャビネット・ワークトップの取付				<input type="checkbox"/>	ベースキャビネット・ワークトップの組立・調整して設置する作業	
		排水部品の組立 【注記 3】				<input type="checkbox"/>	排水部品とシンクの組立	
		水栓類の組立・ワークトップへの取付 【注記 1】				<input type="checkbox"/>	水栓、浄水器同梱部材の組立(ワークトップへの取付)	
		ビルトイン機器の取付 【注記 1】				<input type="checkbox"/>	ビルトイン機器のキッチン本体への組込作業	
設置後工事	2 3 4 5	電気 管	試運転・完成検査 【注記 4】				<input type="checkbox"/>	完成後の試運転、性能確認検査
			ウォールキャビネット照明器具工事			○		事前配線の電源線と照明器具の接続、検査
		電気配線器具の取付			○		スイッチ、コンセント等の電気配線工事	
		レンジフードとダクト接続工事			○		建築ダクトとレンジフードの接続、検査	
		その他電化機器の工事			○		電化機器と電源線、アースの接続工事	
ガス	ガス調理機器のガス配管接続工事				<input type="checkbox"/>	ガス調理機器とガス栓との接続工事(資格要)		
	給水・給湯配管と水栓の接続工事			○		給水・給湯の一次側と水栓の接続、検査		
	給水・給湯配管とオプション機器の接続工事			○		オプション機器と一次側給排水の接続、検査		
管	建築創排水配管への接続工事			○		キッチン排水配管と建築創排水配管の接続、検査		


※【注記 1】原則、現場支給製品は支給側で取付実施とする
 ※【注記 2】当社製品間のみ実施する機会が多い。但し、現場により打合せにて作業範囲を決定する機会がある
 ※【注記 3】給排水配管の仕様や状況により、排水部品の組立作業範囲を打合せにて決定する
 ※【注記 4】製品の完成検査、試運転は、工事完成後に行う機会が多い。但し、原則、商品取付完了時に検査、試運転が可能な範囲のみキッチン設置者が実施する

- 必ずご確認ください。
 - ・天井高さ、吊戸棚・レンジフード取付高さをご確認ください。
 - ・《 》内寸法は参考寸法です。
- 設備図の見方、表示記号について
 - ・寸法はキッチンパネル厚みとクリア寸法を含んでいません。
 - ・KP：キッチンパネル


- 必ずお読みください
- 1)以下の工事・部材は別途ご用意ください。
 - ・周囲躯体、仕上げ、取付用下地工事
 - ・ダクト工事、壁面開口、屋外化粧カバー取付等
 - ・給排水配管、電気配線、ガス配管及び接続工事
- 2)本体の取付以外の関連工事は法的有資格者による工事が必要になります。
 - ・大工工事、電気工事、ガス配管工事、管工事、建具工事等
- 3)キッチンパネルを設置する壁面下地は
 プラスターボード仕上げをお願いします。

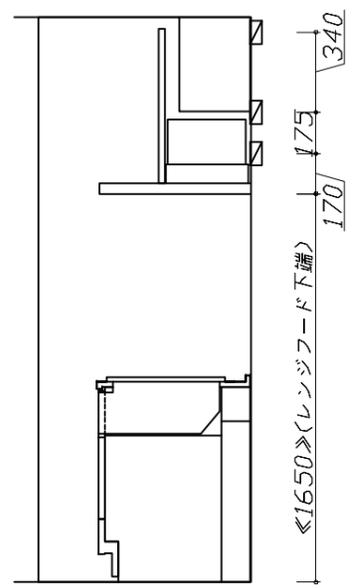

固定下地位置

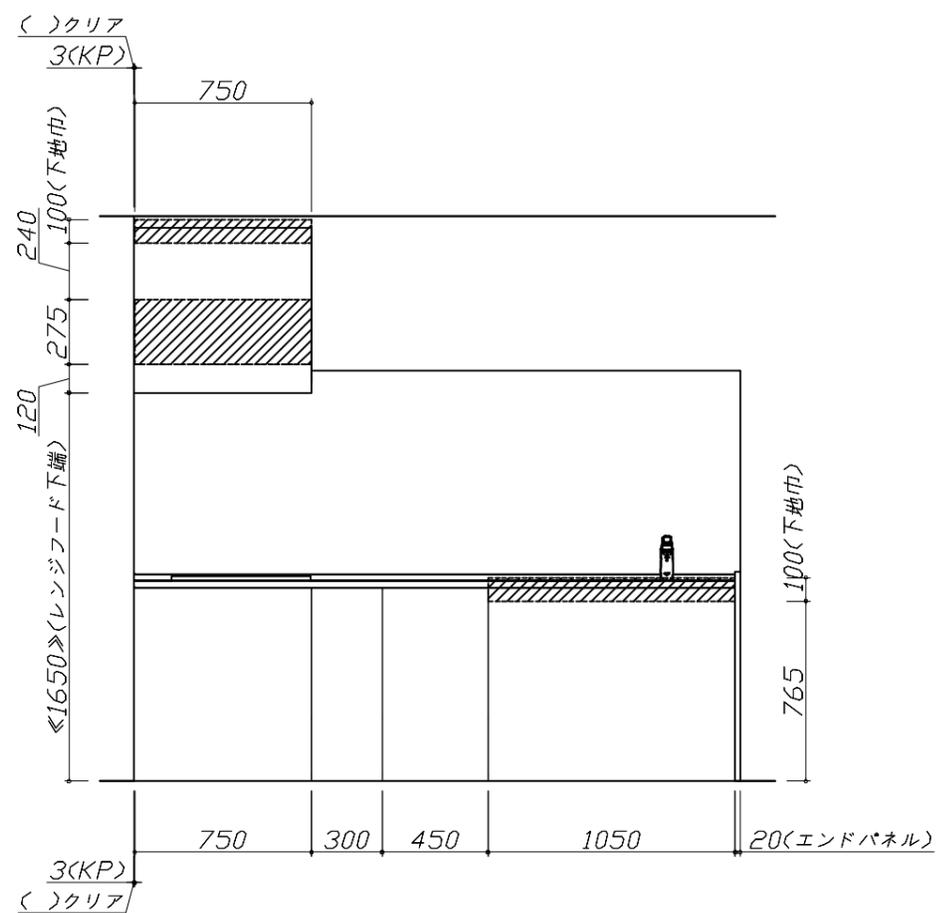

固定下地位置

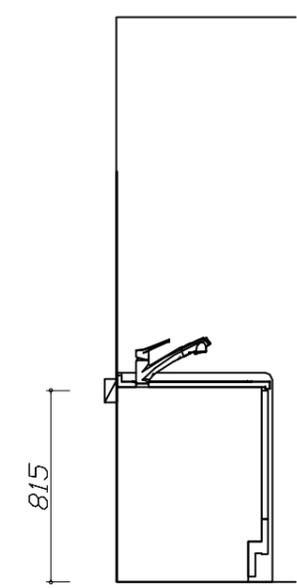

固定下地位置

Takara standard
 タカラスタンダード株式会社

現場名称： 神戸-神戸SR SK8様邸
 現場番号： C5936890
 神戸支店 販売課

ぴったりサイズ`木製システムキッチン Refit リフィット
 プラン番号： 5501A-2507-0160T
 担当営業： 手配用

下地図 1 縮尺： 1 / 30
 作成日： 2025年7月11日
 担当アドバイザー： 2025.8

縮尺：A3サイズ等倍

■必ずご確認ください。

- 天井高さ、吊戸棚・レンジフード取付高さをご確認ください。
- 《 》内寸法は参考寸法です。


■設備図の見方、表示記号について

- 寸法はキッチンパネル厚みとクリア寸法を含んでいません。
- KP：キッチンパネル

■設備記号

記号	記号の意味	記号	記号の意味
○	給水位置	⊖	コンセント位置
●	給湯位置	⊖E	7-ス付コンセント位置
⊙	排水位置	⊖ET	7-スターミナル付コンセント位置
⊕	ガス配管位置	⊘	電源取出位置
⊖	電源位置		

⊖ : 点検口

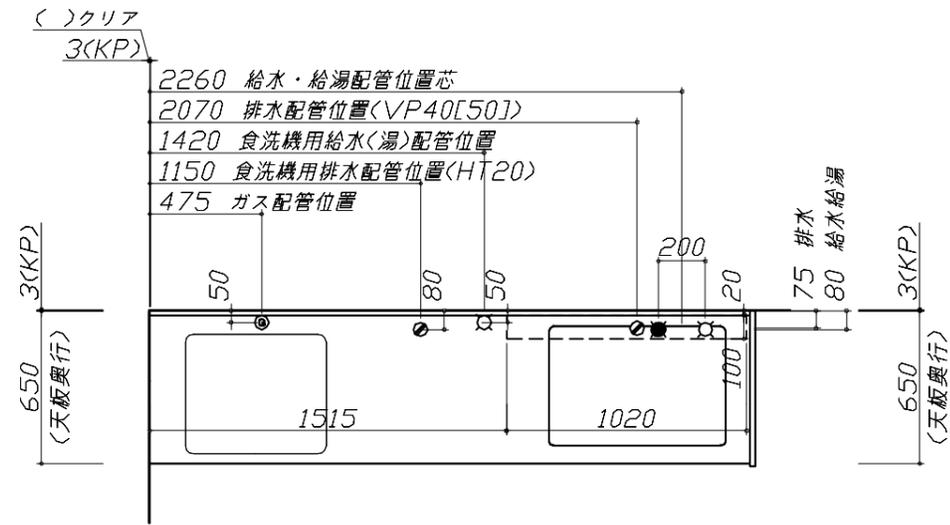

■必ずお読みください

1)以下の工事・部材は別途ご用意ください。

- 周囲躯体、仕上げ、取付用下地工事
- ダクト工事、壁面開口、屋外化粧カバー取付等
- 給排水配管、電気配線、ガス配管及び接続工事




2)本体の取付以外の関連工事は法的有資格者による工事が必要になります。

- 大工工事、電気工事、ガス配管工事、管工事、建具工事等

■機器類電源詳細

1	食洗機用電源	15A-125V E付埋込コンセント	⊖ET
2	レンジフード用電源	15A-125V E付埋込コンセント 消費電力145W	⊖E

※ダクト配管可能範囲は詳細図参照

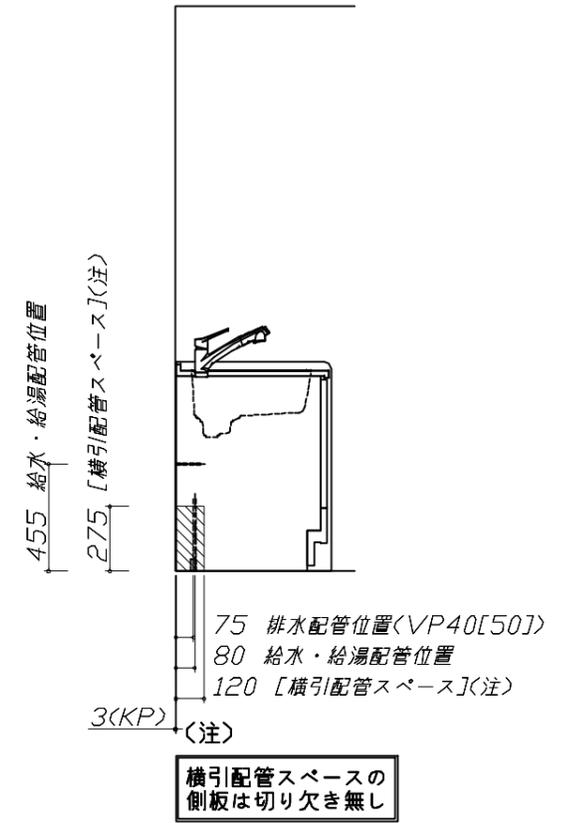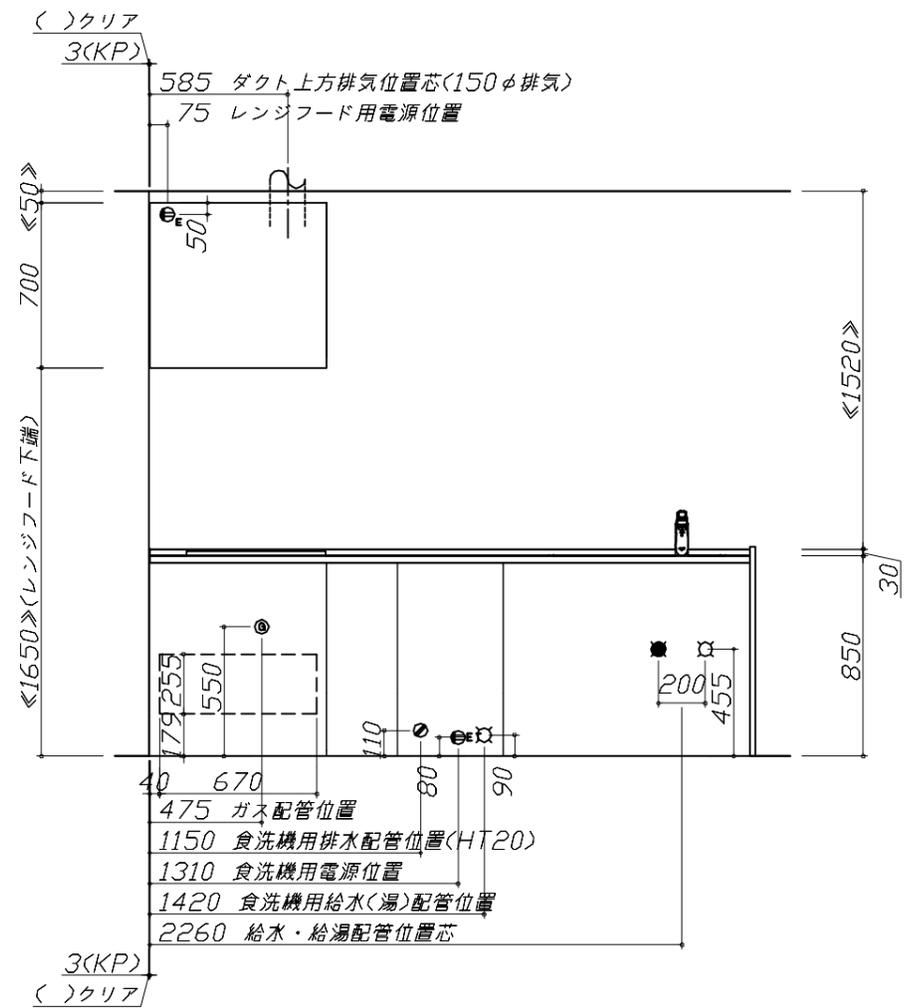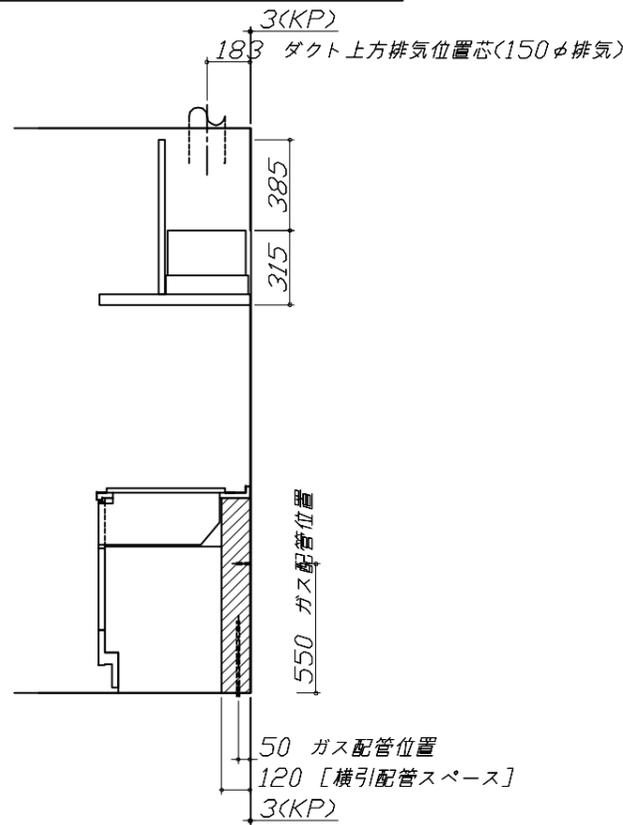

Takara standard
タカラスタンダード株式会社

現場名称： 神戸-神戸SR SK8様邸
現場番号： C5936890
神戸支店 販売課

ぴったりサイズ木製システムキッチン Refit リフィット
プラン番号： 5501A-2507-0160T
担当営業： 手配用


設備図 1 縮尺： 1 / 30
作成日： 2025年7月11日
担当アドバイザー： 2025.8

縮尺：A3サイズ等倍

人大シンク給水排水配管例図

給水給湯壁出し配管の場合
止水栓位置にアングル止水栓を取り付けてください。
(止水栓は別途)


管工事

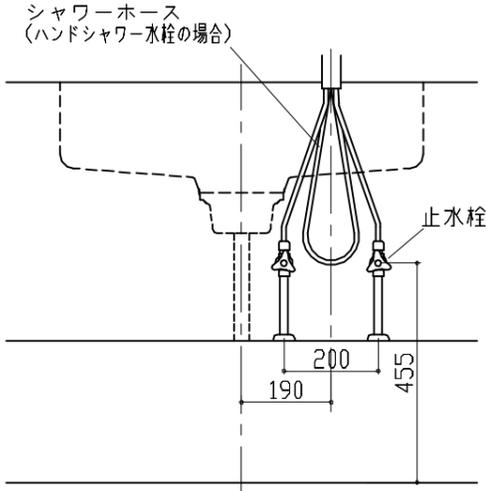

シンク横食器洗い乾燥機 配管例図

床立上げの配管例

管工事

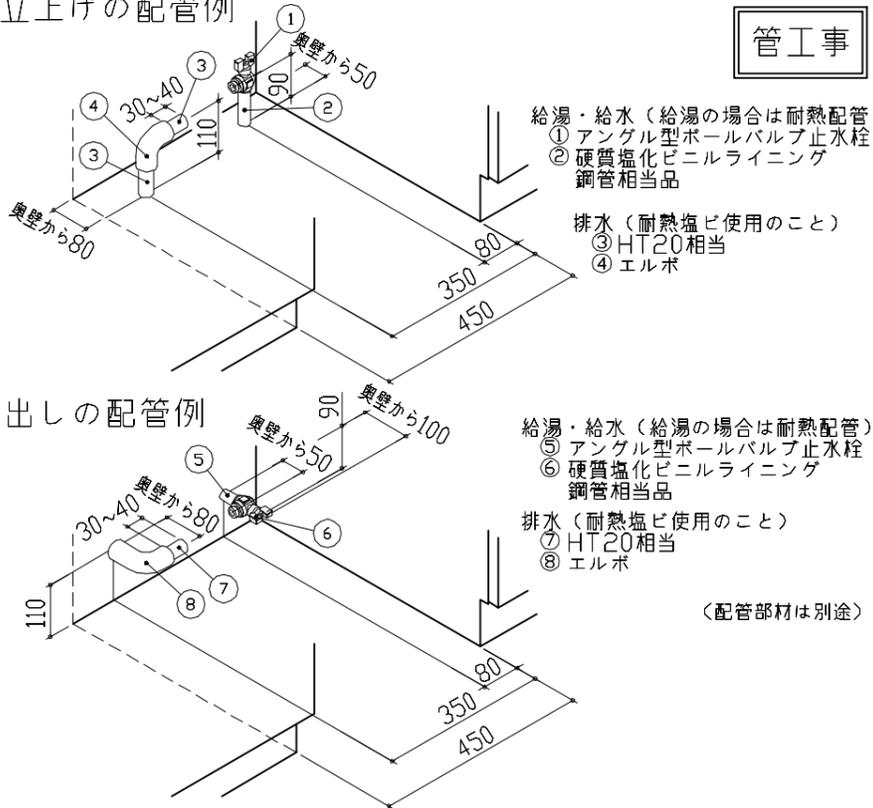

壁出しの配管例


(配管部材は別途)

レンジフード詳細図

<VRAT-752 R排気>

前面パネル梁欠き対応タイプ


後方および左右排気口位置はVMH丸外金具L使用時の寸法です。
アルミダクト使用時の排気位置はダクト配管可能範囲を参照ください。
実際の排気用接続部品の開口部寸法はφ148です。

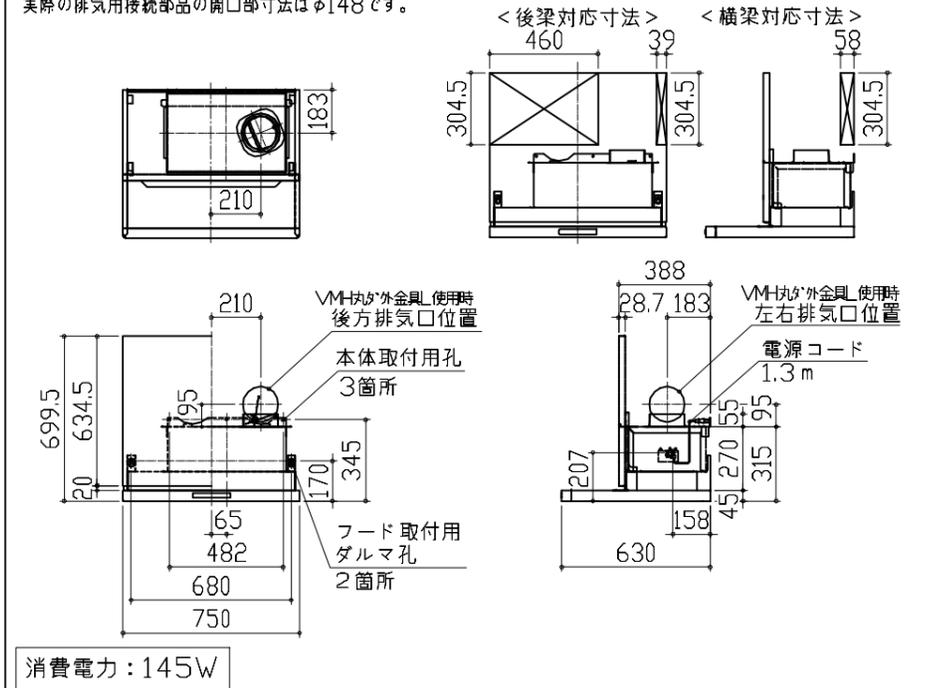

ガス配管例図

<TN36AV60>

ガス配管工事

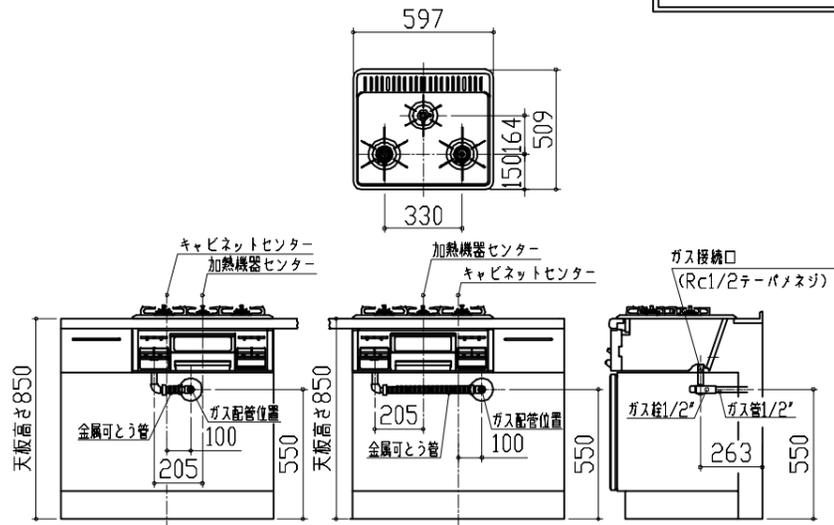


シンク横食器洗い乾燥機 電気配線例図

<EW-45RD1ST>

電気工事

電源は100V15A以上の専用回路を
設けてください。

*本体を設置する場所の背壁(図の斜線部)に給・排水工事部分
を避けて125V、15Aのアース端子付埋込みコンセントを設
け、これに電源電線、アース線を配線してください。

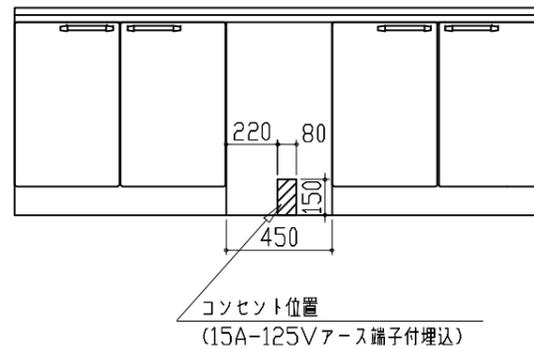


消費電力: 538W

レンジフード詳細図 ダクト配管可能範囲






<VRAT 風圧シャッター R排気>

管工事

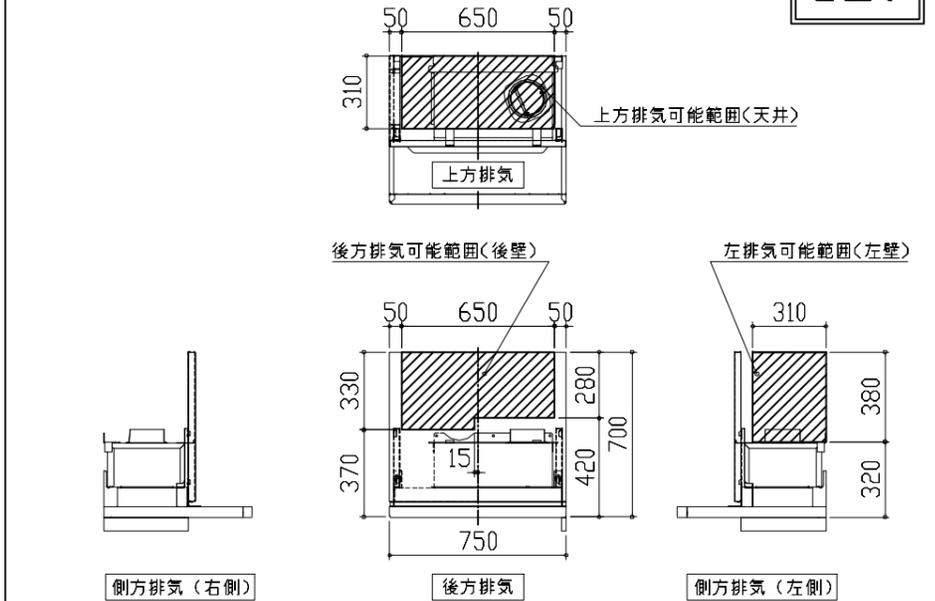

注)

- 本図はアルミダクトφ150を使用した場合の配管可能範囲である。
断熱材を取付ける場合は厚みを考慮すること。
- リフォーム時など、既設の壁排気口を利用する場合、P変換アタッチメント(別売)を使用すること。

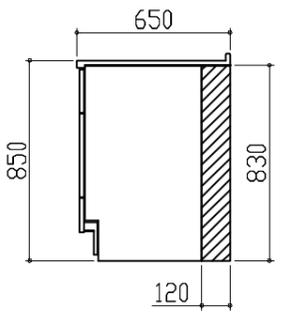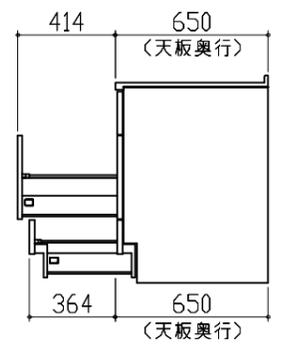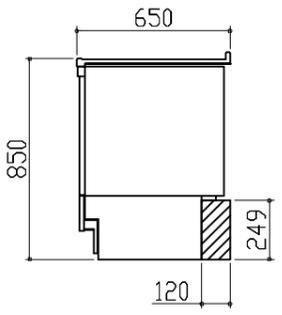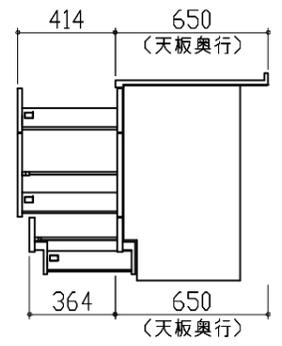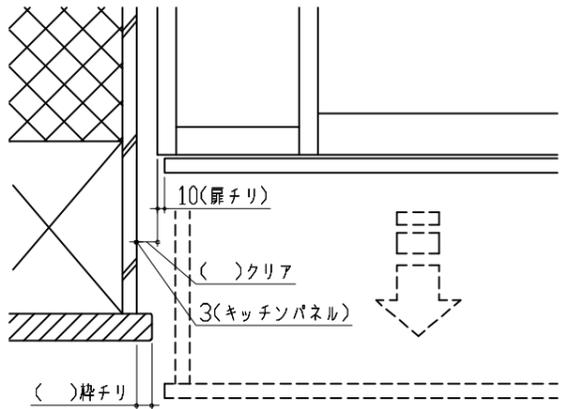横引配管有効寸法 詳細図	キャビネット引出寸法 詳細図	キャビネット引出寸法 詳細図	
<p>【調理キャビネット】</p> <p>▨ : 配管スペース</p> <p>足元スライド標準タイプ</p> 	<p>【シンクキャビネット】</p> 	<p>【コンロキャビネット】</p> 	
横引配管有効寸法 詳細図	キャビネット引出寸法 詳細図	エンド取り合い詳細図	
<p>【調理キャビネット】</p> <p>< 深型タイプ ></p> <p>▨ : 配管スペース</p> <p>シンク横食洗キャビネット</p> 	<p>【調理キャビネット】</p> 	<p>【キッチン本体 左側】</p>  <p>10(扉チリ) ()クリア 3(キッチンパネル) ()障チリ</p> <p>■ 留意事項 引出しを開けたときにドア枠・窓枠・巾木と干渉しないようクリアを確保してください。</p>	
<p>Takara standard タカラスタンダード株式会社</p>	<p>現場名称： 神戸-神戸SR SK8様邸 現場番号： C5936890 神戸支店 販売課</p>	<p>ぴったりサイズ木製システムキッチン Re fit リフィット プラン番号： 5501A-2507-0160T 担当営業： 手配用</p>	<p>詳細図 2 縮尺： FREE 作成日： 2025年7月11日 担当アドバイザー： 2025.8</p>



<p>キャビネットタイプ 足元スライドタイプ</p> <p>ストック類などを分類して収納できます。</p>	<p>ホーロー底板</p>	<p>ソフトクローズ機能</p> <p>スライド引出しが、静かにピタッと閉まります。</p>
--	----------------------	---

<p>うちにもホーロートレイ</p> <p>トレイをしまくと下段にも収納。 お手入れ簡単！ホーロートレイ 空きスペースを有効活用して、収納量が大幅アップ。</p>	<p>小引出しカラー</p> <p>ブラック シルバー</p>	<p>シンク アクリル人造大理石シンク</p> <p>業界トップレベルの「静音仕様」 約35dB いつまでも色あせず、耐久性抜群のアクリル人造大理石。</p>
--	---	--

<p>アクリル人造大理石シンクの特長</p> <ul style="list-style-type: none"> 接合部に段差・スキ間がなく、お掃除カンタン！ うっかり熱いお鍋を置いても、変色しにくい。 キズや衝撃にも強く、美しさが長持ちします。 	<p>カラフルなシンクカラーバリエーション</p> <p>ベージュ グレー ホワイト</p>	<p>水栓 ハンドシャワー水栓</p> <p>エコタイプ カンタン操作でお湯や水のムダづかいをカットします。 KM5021TTKE 節湯 C1 節湯 B</p>
--	--	---

キッチン本体サイズ I型255cm		天板高さ 85cm
<p>扉</p> <p>グループ1 マットグレージュ</p>	<p>引手</p> <p>レール引手 (グループ1) シルバー</p>	<p>ワークトップ</p> <p>アクリル人造大理石 モデレートココア</p>
<p>台輪</p> <p>ダークブラウン</p>	<p>ホーロークリーンキッチンパネル</p> <p>Pタイプ パールホワイト</p>	

<p>食器洗い乾燥機 間口45cm 深型タイプ</p> <p>EW_45RD1ST</p>	<p>加熱機器 ホーロートッププレートガスコンロ</p> <p>片面焼きグリル TN36AV60</p>	<p>レンジフード お手入れカンタンなホーロー整流板を採用</p> <p>VRAT 排気タイプ ソフトプッシュスイッチ仕様 色：シルバー</p>
--	---	---

<p>間仕切り名人</p> <p>引出しの中を自由に仕切れるので、小物の整理に便利。 取り付け取り外しもカンタン。</p>	<p>カラーシミュレーション</p> <p>お好みのカラーの組み合わせが見つかります！</p>
--	--



扉カラー

高圧メラミン化粧板 グループ1



オレフィンシート グループ2



化粧紙 グループ3



引手

レール引手

■グループ1



シルバー



ブラック

■グループ2



シルバー

ハンドル引手

■グループ1・2



シルバー



ブラック

■グループ3



シルバー

ホーロークリーンキッチンパネル

HD タイプ



P タイプ



ワークトップ

アクリル人造大理石



人造大理石

ぴったりサイズ対応

