

ホーローシステムキッチン 御見積書

御名前 神戸-神戸HDCSR SK 7 様

業者 様

商品名 LEMURE レミュー

商品
御見積金額 ￥1,712,900 (税込 ￥1,884,190)

()内の価格は税込価格<税率10%>を表示しています。

《参考》別途 商品組付費 ￥212,000 (税込 ￥233,200)

- ※ 商品御見積金額には商品組付費は含まれておりません。
- ※ 商品組付費には配送・搬入・商品組付等の費用を含んでいます。
- ※ 商品組付費は現場の状況により変動する事があります。
又、給水・給湯・ガス・ダクト・電気等の接続工事は含まれておりません。

◆ 御見積仕様

《キッチン》

キッチン本体サイズ	I型255cm
天板高さ	88cm
扉カラー	ページュ・引手シルバー
キャビネットカラー	ホワイト
キッチンパネル	HDタイプ:トラバーチンホワイト
引手タイプ	レール引手タイプ
ワークトップ材質	クォーツストーン
カラー	ブランソルベ
水栓	ハンドシャワー水栓
食器洗い乾燥機	シンク下設置間口60cmタイプ
加熱機器	IHヒーター
レンジ機器	なし
ガス種	未定

◆ 御確認事項

作成日 2024年9月9日
プラン番号 5501B-2409-0009T
現場番号 C2703546

タカラスタANDARD株式会社
◆神戸HDCショールーム
兵庫県神戸市中央区東川崎町1-2-2
(H・D・C神戸ビル1F)
TEL 078-366-2660 / FAX 078-366-2661
◆神戸支店 販売課
TEL 078-795-4770 / FAX 078-795-4771

担当営業	担当アドバイザー	プラン作成者
2024年9月	手配用	中村

◆ 備考

御名前 神戸-神戸HDCSR SK 7

様

現場番号	C2703546	プラン番号	5501B-2409-0009T	作成日	2024/9/9
------	----------	-------	------------------	-----	----------

御見積明細 キッチン

NO	商品名	仕様	品番	数量	単価	金額
1	高級人造石ワークトップ	ユーティリティシンクE	IHIS255 PALウ-2	1	305,000	305,000
2	シンクキャビネット	スライド・シンク下食洗、フロントポケット、うちにもホーロートレイ	F-RSXR135PL5(LSTHNW	1	186,000	186,000
3	食器洗い乾燥機	引出し式(シルバー色)	NP-60MS8WTA	1	187,000	187,000
	食器洗い乾燥機用前面パネル	扉同色	P-DWM60LL5(ST N	1	14,500	14,500
4	調理台キャビネット	足元スライド(3段引出し、ホーローインナーケース)	F-TFVM045VL5(LSTHNW-1	1	126,000	126,000
5	コンロ用キャビネット	足元スライド、ミキリ対応	F-KTVM075IR5(LSTHNW-1	1	128,000	128,000
6	水栓	エコタイプハンドシャワー水栓	KM6101ETK	1	61,000	61,000
7	電気加熱機器	IHヒーター両面焼き(シルバー色)	HTB-TS8TNSF	1	252,000	252,000
【ベースキャビネット小計】				8		1,259,500
8	ウォールキャビネット	レンジフード横タイプ、耐震ラッチ付	W-M A060ZLP(LSTHNW	1	34,500	34,500
9	ウォールキャビネット	ダウンライト、耐震ラッチ付	W-MD A120 -P(LSTHNW	1	79,500	79,500
	ダウンライト	ホワイト、電球色	ダウンライト(877NWH)2トウ-3000K	1	36,000	36,000
10	レンジフード(本体)	シロッコファン、ステンレス、加熱機器連動	VRAS-E752ADLN	1	118,500	118,500
	レンジフード用前面パネル	扉同色	VZP-75-655HN(ST)	1	7,000	7,000
11	リモコン		RHリモコン-2	1	2,000	2,000
12	エンドパネル	奥行65cmキャビネット・トール下台用	EP-XN-88 (LSTHN	1	11,500	11,500
13	エンドパネル	ウォールミドル、電動昇降、VUSVDS用	EP-WM (LSTHN	1	9,500	9,500
14	台輪スペーサー		P-DS135 -3	1		
15	台輪スペーサー		P-DS073 -3	1		
16	台輪スペーサー		P-DS045 -3	1		
17	プレート立て		SKプレートタテ	1	4,000	4,000
18	間仕切り名人(デラックスタイプ)	APタイプ	MGマジキリアP030-520	1	2,500	2,500
19	間仕切り名人(デラックスタイプ)	ASタイプ	MGマジキリアS240-520	2	5,000	10,000
20	水止フタ	排水口一体用	シンクミストメフタV	1	1,000	1,000
21	水切りプレート	ユーティリティシンクE用	SK ミス`キリプレートUSE	1	4,500	4,500
22	水切りプレート	ユーティリティシンクE用	ミドル ミス`キリプレートUSE	1	6,000	6,000
23	調理プレート	ユーティリティシンクE用	ミドル チョウリプレートUSE	1	6,000	6,000
24	水切りネット	ユーティリティシンクE用	ミス`キリネットUSE(A)	1	4,000	4,000
25	まな板	ユーティリティシンクE用	マナイタUSE-1	1	7,000	7,000
26	水切り	ユーティリティシンクE用	ミス`キリUSE	1	7,500	7,500
27	洗剤置き	ユーティリティシンクE用	センザ`イオキUSE	1	4,500	4,500

御名前 神戸-神戸HDCSR SK 7 様

現場番号	C2703546	プラン番号	5501B-2409-0009T	作成日	2024/9/9
------	----------	-------	------------------	-----	----------

御見積明細 キッチン

NO	商品名	仕様	品番	数量	単価	金額
28	ゴミポケット	ユーティリティシンクE用	ゴミポケットUSE	1	7,500	7,500
29	前台輪カバー		P-DC075 -8(W)	1	3,500	3,500
30	前台輪カバー		P-DC073 -8(W)	1	3,500	3,500
31	前台輪カバー		P-DC060 -8(W)	1	3,500	3,500
32	前台輪カバー		P-DC045 -8(W)	1	3,000	3,000
33	施工部材		シリコン(クリア2)	1	1,000	1,000
34	施工部材		シリコン(ホワイト2)	2	1,000	2,000
キッチン合計				39		¥1,639,000

御見積明細 キッチンパネル

NO	商品名	仕様	品番	数量	単価	金額
1	ホーローキッチンパネルHDタイプ	フロントパネル135、トラバーチンホワイト	PZFN-135 (QTW)	2	17,500	35,000
2	ホーローキッチンパネルHDタイプ	サイドパネル、トラバーチンホワイト	PZS-90 (QTW)	1	30,400	30,400
3	KP用エッジセット	樹脂製、グレー	KPエッジセットJ (PG)-2	1	2,800	2,800
4	パネル施工キット	シリコン色(グレー)	パネルセコウキットS(G)-1	1	5,700	5,700
キッチンパネル合計				5		¥73,900

商品総合計	44	¥1,712,900
-------	----	------------

※ 御見積明細の価格には消費税は含まれておりません。別途消費税が必要となります。

《参考》別途 商品組付費

キッチン商品組付費 ¥177,000 (税込 ¥194,700)

キッチンパネル商品組付費 ¥35,000 (税込 ¥38,500)

※ 商品組付費は現場の状況により変動する事があります。又、給水・給湯・ガス・ダクト・電気等の接続工事は含まれておりません。





()内の価格は税込価格<税率10%>を表示しています。

■必ずご確認ください。

- ・天井高さ、吊戸棚・レンジフード取付高さをご確認ください。
- ・《 》内寸法は参考寸法です。
- ・ハイグレード人大・クォーツ天板の場合、実際の天板高さは+2mmになります。

■表示記号について

- ・KP：キッチンパネル

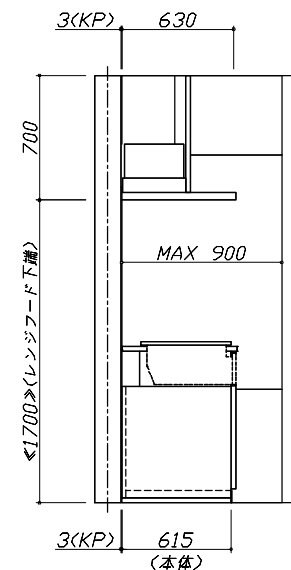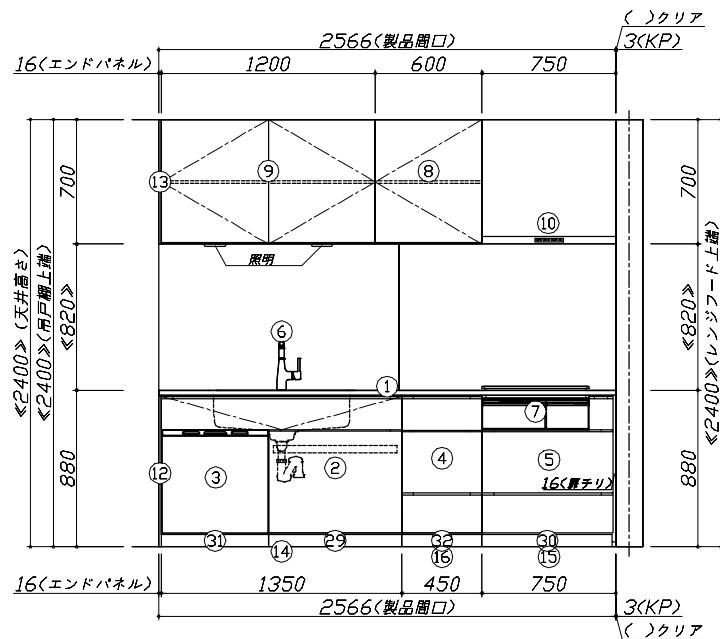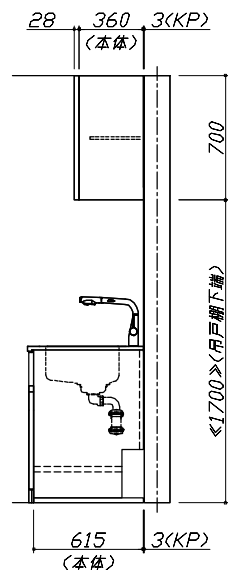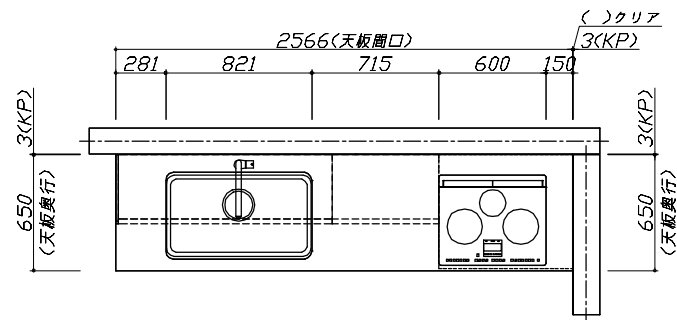

Takara standard
タカスタンダード株式会社

現場名称： 神戸-神戸HDCSR SK 7様邸

現場番号： C2703546

神戸HDCショールーム

ホーローシステムキッチン LEMURE レミュー

プラン番号： 5501B-2409-0009T

担当営業： 2024年9月


姿図 1

作成日： 2024年9月9日

担当アドバイザー： 手配用

縮尺： 1 / 30

縮尺：A3サイズ等倍

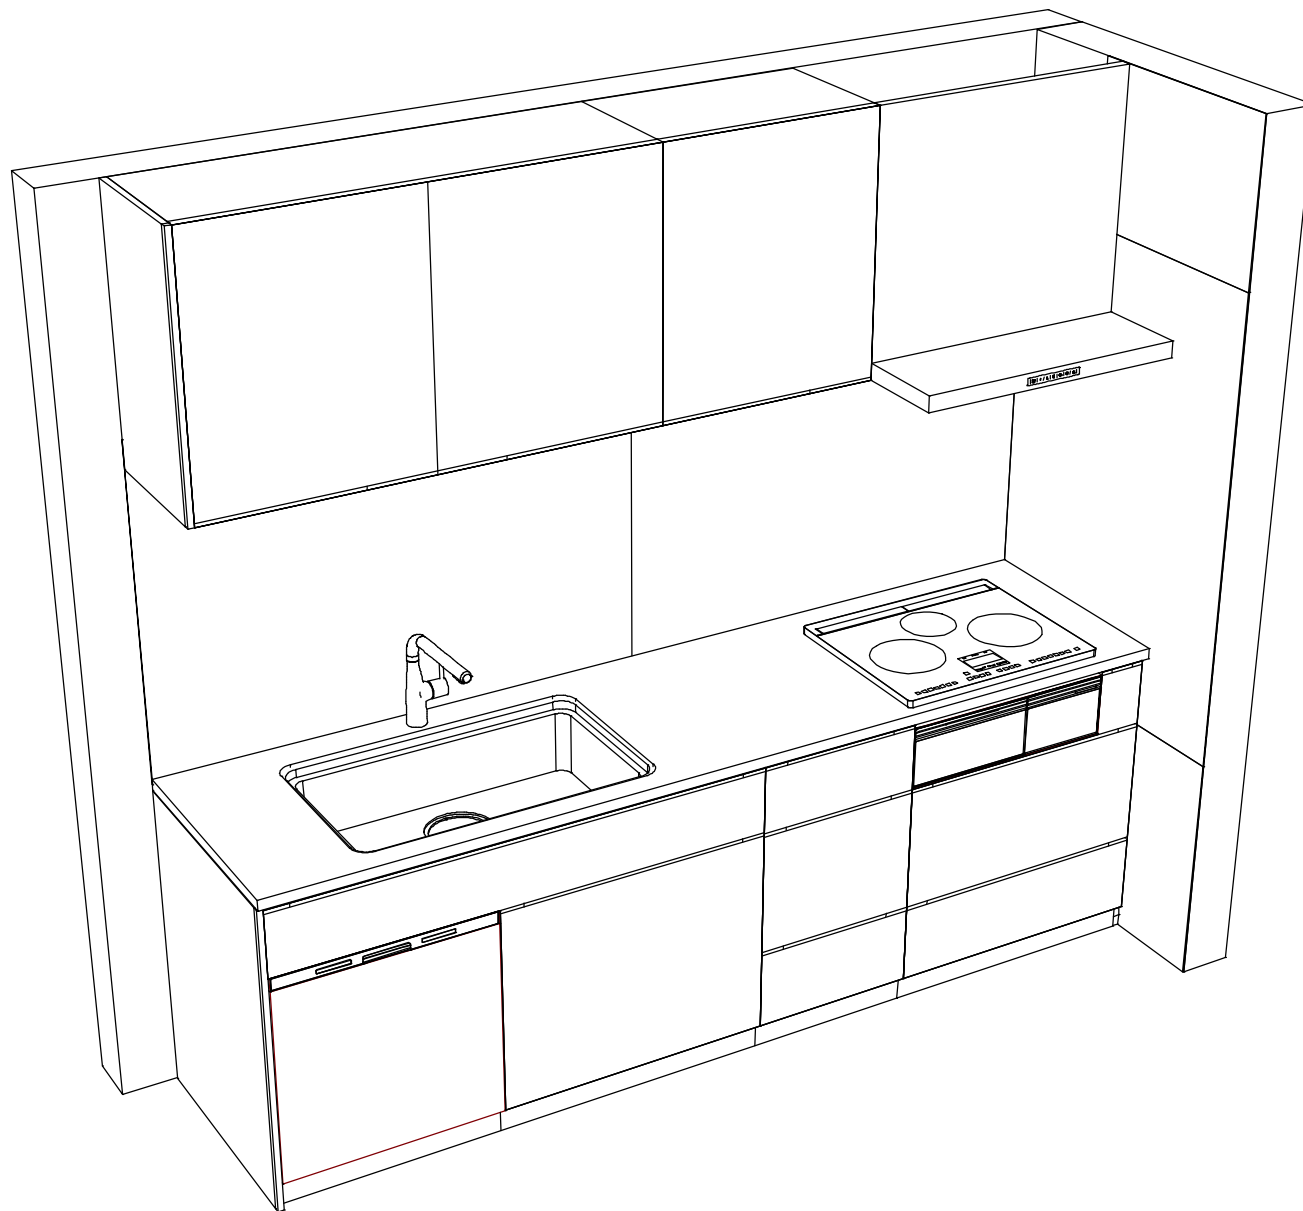

Takara standard
タカスタンダード株式会社

現場名称： 神戸-神戸HDCSR SK 7様邸

現場番号： C2703546

神戸HDCショールーム

ホーローシステムキッチン LEMURE レミュー

プラン番号： 5501B-2409-0009T

担当営業： 2024年9月

姿図 2

縮尺： 1 / 30

作成日： 2024年9月9日

担当アドバイザー： 手配用

縮尺：A3サイズ等倍

■商品仕様概要

商品仕様	商品シリーズ	ホーローシステムキッチン LEMURE レミュー
	タイプ	足元スライドタイプ
	扉カラー	ベージュ・引手シルバー
	引手種類	レール引手タイプ
	天板形状・厚口	I型255cm －
	奥行	65cm
	天板高さ	88cm
	キッチンパネル	有
	キッチンパネルカラー	HD907：シルバーホワイト
	見切り・エッジ材	樹脂製

■商品仕様書（キッチン側）


品目	仕様			備考	
天板	材質	高級人造石 クォーツストーン	色 ブラウンソルベ		
	シンク	ユーティリティシンクE	色 ステンレス		
	部品	-			
		SK 33"110"レ・HUSE、33"18 33"110"レ・HUSE			
		33"110"USE、33"110"USE(A)			
33"110"USE-1					
	SKフレスト好、33"110"110"USE、33"110"110"USE、33"18 33"110"110"USE				
下台	本体	ホーロー製	色 ホワイト		
	底板	ホーロー製		■一部木製を使用する箇所あり	
	引出し	ホーロー製		■一部木製を使用する箇所あり	
	レール・丁香	ソフトクローズレール			
	部品(標準)	引出用サイドカバー			
		-			
設備仕様（下台）	部品(オプション)	ホーローインナーケース(左設置)、フロントポケット			
	水栓1	KM6101ETK			
	水栓2	-			
	食器洗い乾燥機	NP-60MSBWA	色 シルバー	125V-15A・アース端子付コンセント	
	加熱機器(本体)	HTB-TS8TNSF	色 シルバー	250V-30A（単相200Vコンセント）	
	加熱機器(トッププレート)	ガラストップ	色 シルバー		
	加熱機器(レンジ)	-			
吊戸棚	本体	化粧ボード			
	耐震ラッチ	有			
	部品	棚板			
レンジフード	品名	VRAS-E752ADLN	色 ステンレス	125V-15A（2芯コンセント）	
	ファン仕様	シロッコファン（排気タイプ）			
	部品	-			
		-			
		-			
RH9522-2					
設備仕様（上台）	照明ユニット	-			
	アイラック	-			
	電動昇降吊戸棚	-			
	昇降機	-			
エンドパネル	材質	ホーロー製	色 ベージュ		
		-			
		-			
		-			
天井幕板	品名	-			

■商品仕様書（周辺収納側）

品目	仕様		備考
周辺仕様	周辺扉カラー	－	
	周辺引手タイプ	－	
	キッチンパネル	－	
ツールユニット	本体	－	
	底板	－	
	引出し	－	
	レール	－	
	丁香	－	
	耐震ラッチ	－	
カウンターユニット	部品	－	
	本体	－	
	底板	－	
	レール	－	
家電収納	丁香	－	
	本体	－	
	部品	－	
周辺カウンター	材質	－	
	本体	－	
吊戸棚	耐震ラッチ	－	
	部品	－	
	アイラック	－	
エンドパネル	材質	－	
	品名	－	

基本工事区分について

本説明書は、キッチンの本体組立・設置と関連工事（建設工事）である 大工工事、電気工事、ガス配管工事、管工事（給排水）などと区別して説明しています。
建設工事は関連する法令・規定に従って法的有資格者による工事が必要になります。
流通業者様からの発注で下請けとして本体の「取付・設置」を行う場合は、建設工事部分とキッチン本体「取付・設置」を区別して行ってください。
設置前工事、設置後工事の一部でも含む場合は、建設工事となります。

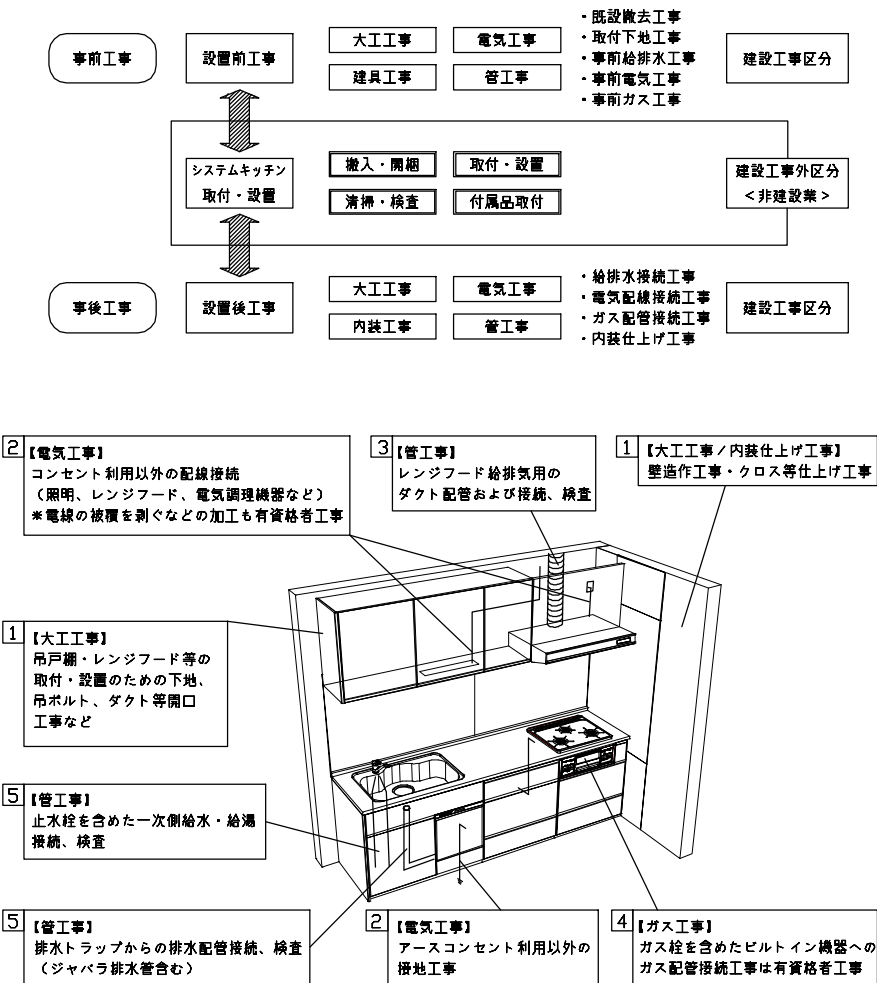

■システムキッチン 工事区分

参考：キッチン・バス工業会『工事区分ガイドライン』

工事区分	部位 (図)	業種区分	作業名称 (区分)	建設工事				キッチン 取付	作業内容
				大 工 工 事	管 工 事	電 気 工 事	設 備 ・ ガ ス 機 器 設 置		
設置前工事	1 3	大工 管	外壁の開口工事	○	○				レンジフードのダクト用の建築壁の穴あけ工事
			建築壁の下地処理工事	○					ウォールキャビネット等の取付のための壁下地処理工事
			幕板取付壁下地処理工事	○					天井・壁等の幕板等取付のための下地処理工事
			アンカー、吊ボルト工事	○					吊戸棚、レンジフード等のアンカー、吊ボルト工事
			換気機器用ダクトの関連工事		○	○			建築物の事前ダクト配管等の工事
	2	電気	キッチンパネル下地処理工事	○					キッチンパネルを貼るための建築壁の下地処理工事
			レンジフードの電気工事			○			建築の屋内配線と配線器具（コンセント）工事
			IH調理機器の電気工事			○			IH調理機器専用の200Vの事前電気工事
			ウォールキャビネット部分の電気工事			○			照明器具等の電気工事
			電動昇降吊戸棚の電気工事			○			電動昇降吊戸棚の専用電源・アース工事
システムキッチン 本体取付・設置	4	ガス	食器洗い乾燥機の電源・アース工事			○			食器洗い乾燥機の専用電源・アース工事
			ガス調理機器のガス配管工事		○				ガス調理機器用の事前ガス配管工事
			排水配管の立上げ工事		○				キッチン排水用の所定位置への排水配管立上げ工事
			給水・給湯配管の立上げ工事		○				キッチン専用の所定位置への給水給湯配管立上げ工事
			食器洗い乾燥機の給排水配管工事		○				食器洗い乾燥機用の専用給水(給湯)・排水配管事前工事
	5	管	キッチンパネルの取付 【注記 1】					☐	製品を加工して建築下地へ取付
			製品間のシリコン充填 【注記 2】					☐	製品間の隙間を仕上げる処理作業
			レンジフードの取付 【注記 1】					☐	本体及び化粧パネルを取付ける作業
			ウォールキャビネットの取付					☐	ウォールキャビネットを取付ける作業
			電動昇降吊戸棚の取付					☐	電動昇降吊戸棚を取付ける作業
設置後工事	2 3	電気 管	ベースキャビネット・ワークトップの取付					☐	ベースキャビネット・ワークトップの組立・調整して設置する作業
			排水部品の組立 【注記 3】					☐	排水部品とシンクの組立
			水栓の組立・ワークトップへの取付 【注記 1】					☐	水栓、浄水器同細部材の組立（ワークトップへの取付）
			ビルトイン機器の取付 【注記 1】					☐	ビルトイン機器のキッチン本体への組込作業
			試運転・完成検査 【注記 4】					☐	完成後の試運転、性能確認検査
	4 5	ガス 管	ウォールキャビネット照明器具工事			○			事前配線の電源線と照明器具の接続、検査
			電気配線器具の取付			○			スイッチ、コンセント等の電気配線工事
			レンジフードとダクト接続工事		○				建築ダクトとレンジフードの接続、検査
			その他電化機器の工事			○			電化機器と電源線、アースの接続工事
			ガス調理機器のガス配管接続工事				☐		ガス調理機器とガス栓との接続工事（資格要）
設置後工事	5	管	給水・給湯配管と水栓の接続工事		○				給水・給湯の一次側と水栓の接続、検査
			給水・給湯配管とオプション機器の接続工事		○				オプション機器と一次側給排水の接続、検査
			建築側排水配管への接続工事		○				キッチン排水配管と建築側排水配管の接続、検査
					○				


※【注記 1】原則、現場支給製品は支給制で取付実施とする
※【注記 2】当社製品間のみ実施する場合が多い。但し、現場により打合せにて作業範囲を決定する場合がある
※【注記 3】給排水配管の仕様や状況により、排水部品の組立作業範囲を打合せにて決定する
※【注記 4】製品の完成検査、試運転は、工事完成後に行う場合が多い。但し、原則、商品取付完了時に検査、試運転が可能な範囲のみキッチン設置者が実施する

■必ずご確認ください。

- ・天井高さ、吊戸棚・レンジフード取付高さをご確認ください。
- ・〈 〉内寸法は参考寸法です。
- 設備図の見方、表示記号について
- ・寸法はキッチンパネル厚みとクリア寸法を含んでいません。
- ・KP：キッチンパネル


■吊戸棚・オープンシェルフ取付注意事項

- 吊戸棚及びオープンシェルフの取付は、必ず商品同梱の専用ネジ（タッピンネジ4.5×60）を使用してください。
- 固定下地は固定位置を中心に幅100mm以上、厚み12mm以上の十分な強度を持つ合板をお願いします。

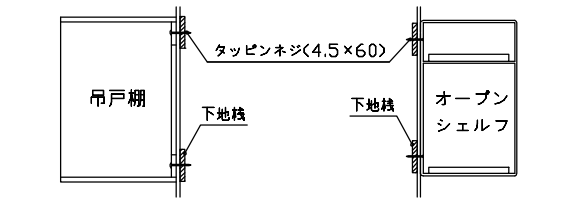


■必ずお読みください


- 以下の工事・部材は別途ご用意ください。
 - ・周囲躯体、仕上げ、取付用下地工事
 - ・ダクト工事、壁面開口、屋外化粧カバー取付等
 - ・給排水配管、電気配線、ガス配管及び接続工事
- 本体の取付以外の関連工事は法的有資格者による工が必要になります。
 - ・大工工事、電気工事、ガス配管工事、管工事、建具工事等
- キッチンパネルを設置する壁面下地は
 プラスターボード仕上げをお願いします。

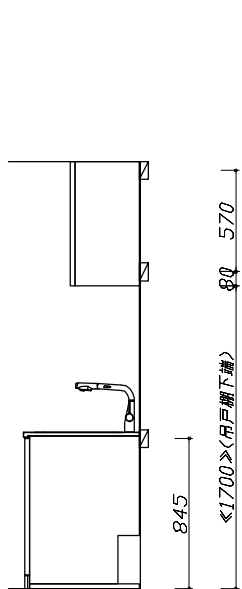

固定下地位置

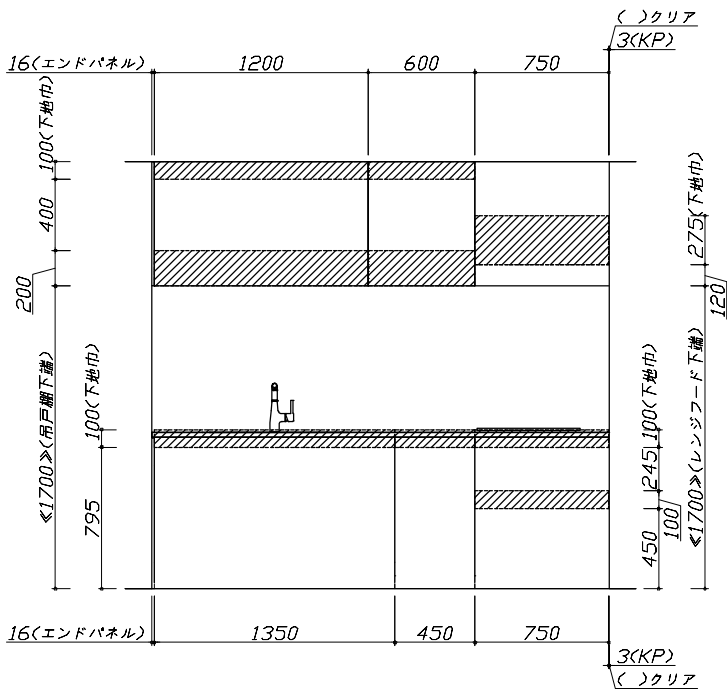

固定下地位置

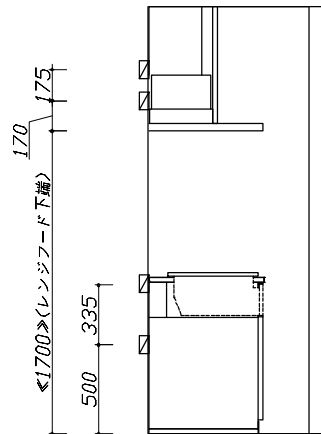

固定下地位置

Takara standard

タカラスタンダード株式会社

現場名称： 神戸-神戸HDCSR SK 7様邸

現場番号： C2703546

神戸HDCショールーム

ホーローシステムキッチン LEMURE レミュー

プラン番号： 5501B-2409-0009T

担当営業： 2024年9月

下地図 1

作成日： 2024年9月9日

担当アドバイザー： 手配用

縮尺：A3サイズ等倍


■必ずご確認ください。

- ・天井高さ、吊戸棚・レンジフード取付高さをご確認ください。
- ・〈 〉内寸法は参考寸法です。
- 設備図の見方、表示記号について
- ・寸法はキッチンパネル厚みとクリア寸法を含んでいません。
- ・KP：キッチンパネル



■設備記号

記号	記号の意味	記号	記号の意味
○	給水位置	⊖	コンセント位置
●	給湯位置	⊖E	7-ス付コンセント位置
⊙	排水位置	⊖ET	7-スターミナル付コンセント位置
⊕	ガス配管位置	㍿	電源取出位置
⊙	電源位置		

[- - -]：点検口

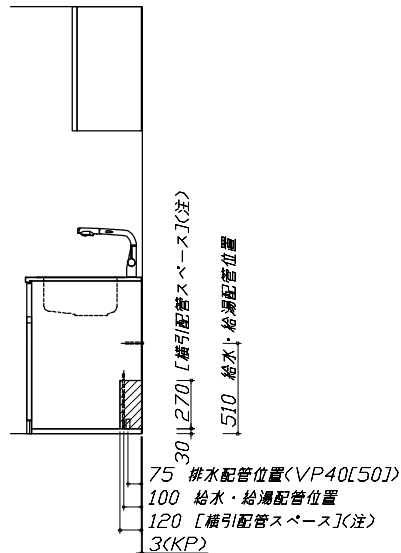

(注)
食洗機側の配管スペースは詳細図参照

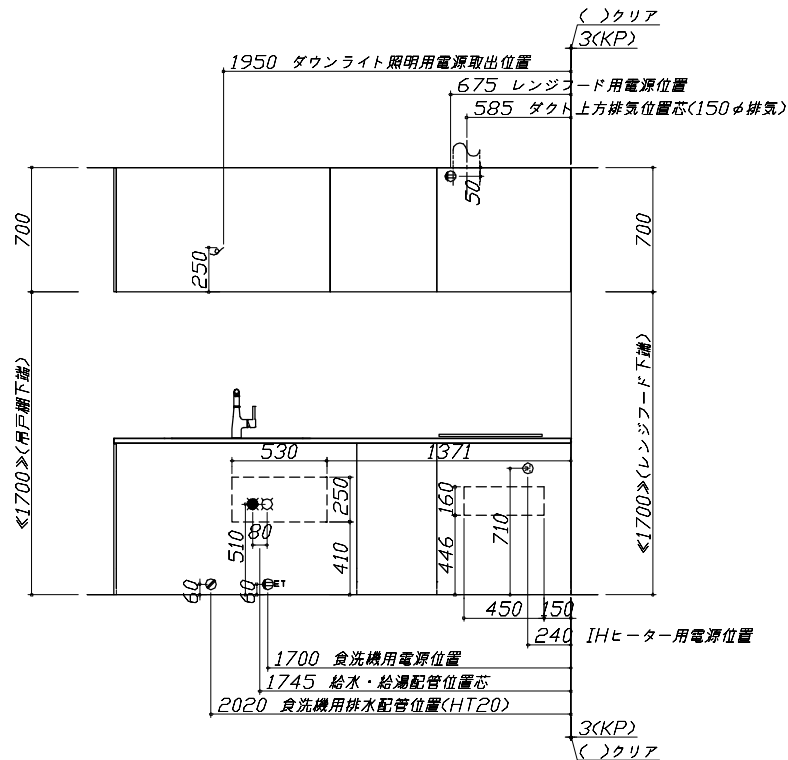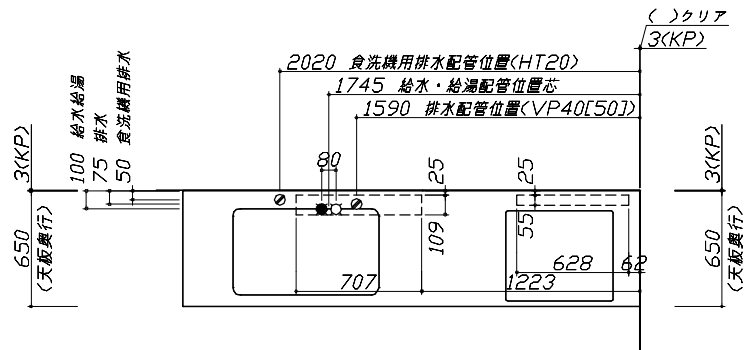


■必ずお読みください

- 以下の工事・部材は別途ご用意ください。
 - ・周囲躯体、仕上げ、取付用下地工事
 - ・ダクト工事、壁面開口、屋外化粧カバー取付等
 - ・給排水配管、電気配線、ガス配管及び接続工事
- 本体の取付以外の関連工事は法的有資格者による工事になります。
 - ・大工工事、電気工事、ガス配管工事、管工事、建具工事等

■機器類電源詳細

1	食洗機用電源	15A-125V E付埋込コンセント	⊖ET
2	レンジフード用電源	15A-125V 埋込コンセント 消費電力145W	⊖
3	IHヒーター用電源	30A-250V 単相200Vコンセント 消費電力5800W	⊖
4	ダウンライト照明用電源	100V・コト・必要長さ1m	㍿

※ダクト配管可能範囲は詳細図参照

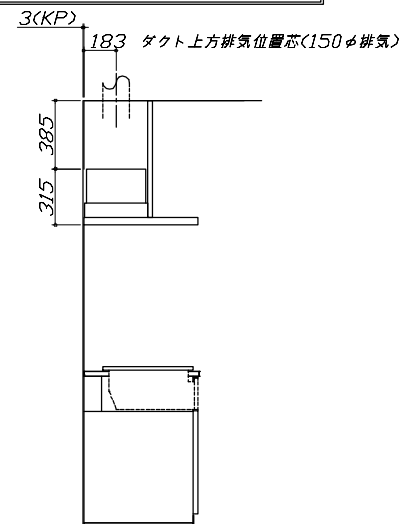

(注)
たっぷり収納タイプ
横引配管スペース無し

Takara standard
タカラスタンダード株式会社

現場名称： 神戸-神戸HDCSR SK 7様邸
現場番号： C2703546
神戸HDCショールーム

ホーローシステムキッチン LEMURE レミュー
プラン番号： 5501B-2409-0009T
担当営業： 2024年9月

設備図 1
作成日： 2024年9月9日
担当アドバイザー： 手配用

縮尺：A3サイズ等倍

ユーティリティーシンクE給水排水配管例図

給水給湯壁出し配管の場合
止水栓位置にアングル止水栓を取り付けてください。
(止水栓は別途)

管工事

シャワーホース
(ハンドシャワー水栓の場合)

止水栓

510

90 80 285

シンク下食器洗い乾燥機 配管例図

<給湯(水)配管例>
【床立上げの場合】

管工事

水栓へ

止水栓

食洗へ

510

100 60 30以上

【壁出しの場合】

水栓へ

食洗へ

アングル止水栓

510

■必要部材
①止水栓
②片ナットチーズ
(給湯の場合は耐熱配管)
※水栓の給水(湯)管より分岐しますので、食器洗い乾燥機専用の給水(湯)管は不要です。
※必要部材は建築側用意となります。

<排水配管例>
【床立上げの場合】

臭気より 50

100 60 30以上

【壁出しの場合】

臭気より 50

100 60 30以上

■必要部材
①HT20
②エルボ
(耐熱塩ビ使用のこと)
※必要部材は建築側用意となります。

レンジフード詳細図

<VRAS-E752 L排気>

ホーロー前面パネルタイプ

後方および左右排気口位置はVMH丸アケ金具使用時の寸法です。
アルミダクト使用時の排気口位置はダクト配管可能範囲を参照ください。
実際の排気用接続部品の開口部寸法はφ148です。

VMH丸アケ金具使用時
左右排気口位置

電源コード
1.3m

VMH丸アケ金具使用時
後方排気口位置
本体取付用孔
3箇所

フード取付用
ダルマ孔
2箇所

消費電力:145W

電気配線例図

<HTB-TS8TNSF>

電源は200V30A以上の専用回路を設けてください。

電気工事

左勝手の場合、
右勝手は左右対称。

配線横壁出し位置

配線床出し位置

背面に壁の無いプランの場合は、
下表に従い配線を引き込んでください。

プランタイプ	横壁	床
フラット対面プラン(スラムタイプ)		
フラット対面プラン	○	○
<ワイドタイプ>背面収納無		
アイランド対面	×	○
フラット対面プラン		
<ワイドタイプ>背面収納有		
フラット対面プラン	○	×
<フル引戸収納タイプ>		
マルチ収納対面プランI型		
<ホーロー・黒/オフホワイト>		

消費電力:5800W

シンク下食器洗い乾燥機 電気配線例図

<NP-60MS8WTA>

電源は100V15A以上の専用回路を
設けてください。

電気工事

電源は100V15A以上の専用回路を
設けてください。

※本体を設置する場所の背壁(図の斜線部)に給・排水工事部分
を避けて125V、15Aのアースターミナル付埋込みコンセントを設
け、これに電源電線、アース線を配線してください。

配管口

食器洗い乾燥機

297

コンセント位置/配管口の下の後壁
(15A-125Vアース端子付埋込)

消費電力:700W

レンジフード詳細図 ダクト配管可能範囲

<VRAS 風圧シャッター L排気>

管工事

上方排気可能範囲<天井>

上方排気

右排気可能範囲<右壁>







後方排気可能範囲<後壁>

側方排気<右側>

側方排気<左側>

Takara standard
タカラスタンダード株式会社

現場名称: 神戸-HDCSR SK 7様邸	ホーローシステムキッチン LEMURE レミュー	詳細図 1	縮 尺: FREE
現場番号: C2703546	プラン番号: 5501B-2409-0009T	作成日: 2024年9月9日	
神戸HDCショールーム	担当営業: 2024年9月	担当アドバイザー: 手配用	

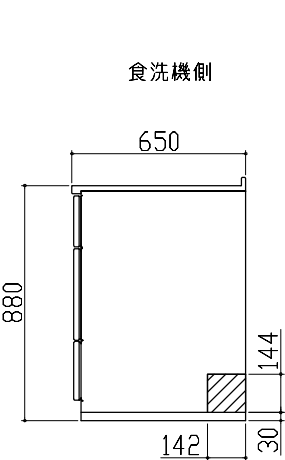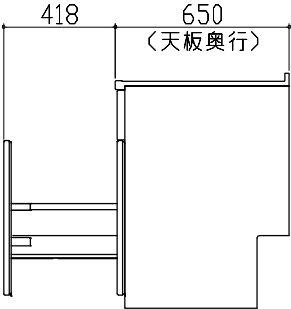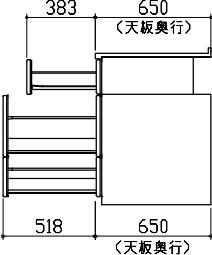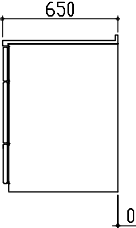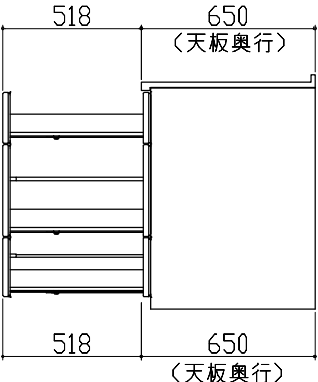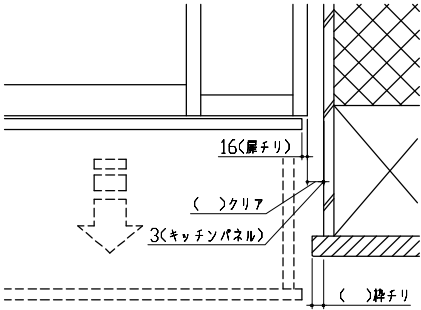横引配管有効寸法 詳細図	キャビネット引出寸法 詳細図	キャビネット引出寸法 詳細図
【シンクキャビネット】	【シンクキャビネット】	【コンロキャビネット】
食洗機側 		
横引配管有効寸法 詳細図	キャビネット引出寸法 詳細図	エンド取り合い詳細図
【調理キャビネット】	【調理キャビネット】	【キッチン本体 右側】
標準タイプ (足元スライド/スライド共通)  ※横引配管スペースなし		 ■留意事項 引出しを開けたときにドア枠・窓枠・巾木と干渉しないようクリアを確保してください。