

# ホーローシステムキッチン 御見積書

御名前 大阪-奈良SR SK2 様

業者 様

商品名 LEMURE レミュー

作成日 2025年2月13日  
プラン番号 1809H-2502-0350T  
現場番号 C2881277

タカラスタANDARD株式会社  
◆奈良営業所  
奈良県橿原市新賀町129-1  
TEL 0744-29-6750 / FAX 0744-29-6751

◆奈良ショールーム  
TEL 0744-29-6758 / FAX 0744-29-6759

商品  
御見積金額 **¥2,852,100 (税込 ¥3,137,310)**

( )内の価格は税込価格<税率10%>を表示しています。

《参考》別途 商品組付費 **¥252,000 (税込 ¥277,200)**

- ※ 商品御見積金額には商品組付費は含まれておりません。
- ※ 商品組付費には配送・搬入・商品組付等の費用を含んでいます。
- ※ 商品組付費は現場の状況により変動する事があります。  
又、給水・給湯・ガス・ダクト・電気等の接続工事は含まれておりません。

◆ 御見積仕様 ★ 御見積のカラー表示は参考です。最終発注時には必ず御確認下さい。

## 《キッチン》

キッチン本体サイズ	I型255cm
天板高さ	85cm
扉カラー	グレイッシュマロニエ・引手シルバー
キャビネットカラー	ホワイト
キッチンパネル	HDタイプ:コンクリートライト
引手タイプ	レール引手タイプ
ワークトップ材質	クォーツストーン
カラー	ブランソルベ
水栓	ハンドシャワー水栓
食器洗い乾燥機	シンク横設置間口60cmタイプ
加熱機器	IHヒーター
レンジ機器	なし
ガス種	未定

## 《周辺収納》

周辺扉カラー	グレイッシュマロニエ・引手シルバー
周辺キャビネットカラー	ホワイト
キッチンパネル	なし
周辺引手タイプ	レール引手タイプ
カウンター材質	クォーツストーン
カラー	ブランソルベ

◆ 御確認事項

担当営業	担当アドバイザー	プラン作成者
奈良SR	奈良SR	奈良SR

◆ 備考

御名前 大阪-奈良SR SK2

様

現場番号	C2881277	プラン番号	1809H-2502-0350T	作成日	2025/2/13
------	----------	-------	------------------	-----	-----------

## 御見積明細 キッチン

★ 御見積のカラー表示は参考です。最終発注時には必ず御確認下さい。

NO	商品名	仕様	品番	数量	単価	金額
1	高級人造石ワークトップ	家事らくシンク(ホワイト)	IHI7255 TALウ	1	346,000	346,000
2	シンクキャビネット	足元スライド、コンセント	F-RNVM105YL5(L1THNW	1	283,500	283,500
3	食器洗い乾燥機	フロントオープン(シルバー色)、深型	SMI4ZDS016T	1	398,000	398,000
	食器洗い乾燥機用前面パネル	扉同色、BOSCHフロントオープン用	P-DWB60LL (1T)	1	26,000	26,000
	食器洗い乾燥機用下飾り	BOSCHフロントオープン用	シタガザ <sup>®</sup> JDWB60-5(1T K	1	17,500	17,500
	木口テープ		コグチテープ <sup>®</sup> 33X2200(TW)	1	1,200	1,200
4	コンロ用キャビネット	足元スライド、ミキリ対応	F-KTVM090IR5(L1THNW-1	1	213,000	213,000
5	水栓	エコタイプハンドシャワー水栓	KM6061ETK	1	56,500	56,500
6	電気加熱機器	IHヒーター両面焼き(シルバー色)	CH-TRS6ANTA	1	320,000	320,000
	【ベースキャビネット小計】			9		1,661,700
7	浄水器専用水栓	アンダーシンクタイプ	TJS-SUI-VU	1	42,000	42,000
8	ウォールキャビネット	レンジフード横タイプ、耐震ラッチ付	W-M A060ZLP(L1THNW	1	47,500	47,500
9	ウォールキャビネット	ダウンライト、耐震ラッチ付	W-MD A120 -P(L1THNW	1	105,500	105,500
	ダウンライト	ホワイト、昼白色	ダウンライト(877NWH)2トウ-5000K	1	36,000	36,000
10	レンジフード(本体)	シロッコファン、ホワイト、加熱機器連動	VRAC-E751ADL(SW)	1	166,000	166,000
	レンジフード用前面パネル	扉同色	VZP-75-655HN(1T)	1	17,500	17,500
11	リモコン		RHリモコン-3	1	2,000	2,000
12	エンドパネル	奥行65cmキャビネット・トール下台用	EP-XN-85 (L1THN	1	21,500	21,500
13	エンドパネル	ウォールミドル、電動昇降、VUSVDS用	EP-WM (L1THN	1	15,000	15,000
14	どこでもラック(アルミタイプ)	小物置き、ホワイト	MGD-KR(W)	1	5,000	5,000
15	どこでもラック(アルミタイプ)	レードル掛け、ホワイト	MGD-KH(W)	1	5,000	5,000
16	どこでもラック(スクエアタイプ)	タオルハンガーL、ホワイト	MGSK タオルハンガー-L (W	1	2,500	2,500
	どこでもラック(スクエアタイプ)	アタッチメント(小物トレイ)	MGAK コモトレ-35S (W	1	500	500
17	調理プレート	家事らくシンク用	チョウリプレートVAE	1	6,000	6,000
18	まな板	家事らくシンク用	マナイタVAE	1	8,500	8,500
19	水切り	家事らくシンク用	ミズキリVAE	1	9,000	9,000
20	水切りネット	家事らくシンク用	ミズキリネットVAE	1	4,500	4,500
21	水切りプレート	家事らくシンク用	ミズキリプレートVAE	1	6,000	6,000
22	水栓取付棧		スイセントリツケサント	1		
23	前台輪カバー		P-DC105 -5(K)	1	4,000	4,000
24	前台輪カバー		P-DC088 -5(K)	1	4,000	4,000

御名前 大阪-奈良SR SK2

様

現場番号	C2881277	プラン番号	1809H-2502-0350T	作成日	2025/2/13
------	----------	-------	------------------	-----	-----------

## 御見積明細 キッチン

★ 御見積のカラー表示は参考です。最終発注時には必ず御確認下さい。

NO	商品名	仕様	品番	数量	単価	金額
25	施工部材		シリコン(ホワイト2)	2	1,000	2,000
キッチン合計				32		¥2,171,700

## 御見積明細 周辺収納

NO	商品名	仕様	品番	数量	単価	金額
26	調理台キャビネット	奥行45cm、スライド(3段引出し)	F-TFSL090M-5(L1THNK	1	157,000	157,000
27	家電収納ユニットキャビネット	奥行45cm・H85cmタイプ	F-TZSL090 -5(L1THNK	1	116,000	116,000
28	ウォールキャビネット	周辺用吊戸、耐震ラッチ付	W-M L090 -P(L1THNW	2	77,500	155,000
29	カウンターユニット用カウンター	奥行45cm、クォーツストーン、ブラッソルベ	C-HP180NY (I)-2	1	112,500	112,500
30	エンドパネル	周辺用ミドル吊戸用(H700)	EP-WMN (L1THN	2	15,500	31,000
31	エンドパネル	奥行45cmキャビネット・トル下台用	EP-NLN-85 (L1THN	2	17,000	34,000
32	施工部材		シリコン(ホワイト2)	1	1,000	1,000
周辺収納合計				10		¥606,500

## 御見積明細 キッチンパネル

NO	商品名	仕様	品番	数量	単価	金額
1	ホーローキッチンパネルHDタイプ	フロントパネル135、コンクリートライト	PZFN-135 (QCG)	2	17,500	35,000
2	ホーローキッチンパネルHDタイプ	サイドパネル、コンクリートライト	PZS-90 (QCG)	1	30,400	30,400
3	パネル施工キット	シリコン色(グレー)	パネルセコウキットS(G)-1	1	5,700	5,700
4	KP用エッジセット	樹脂製、グレー	KPエッジセットJ (PG)-2	1	2,800	2,800
キッチンパネル合計				5		¥73,900

商品総合計	47	¥2,852,100
-------	----	------------

※ 御見積明細の価格には消費税は含まれておりません。別途消費税が必要となります。






## 《参考》別途 商品組付費

キッチン商品組付費 ¥217,000 (税込 ¥238,700)  
 キッチンパネル商品組付費 ¥35,000 (税込 ¥38,500)

※ 商品組付費は現場の状況により変動する事があります。又、給水・給湯・ガス・ダクト・電気等の接続工事は含まれておりません。

( )内の価格は税込価格&lt;税率10%&gt;を表示しています。

- 必ずご確認ください。
  - ・天井高さ、吊戸棚・レンジフード取付高さをご確認ください。
  - ・《 》内寸法は参考寸法です。
  - ・ハイグレード人大・クォーツ天板の場合、実際の天板高さは+2mmになります。
- 表示記号について
  - ・KP：キッチンパネル

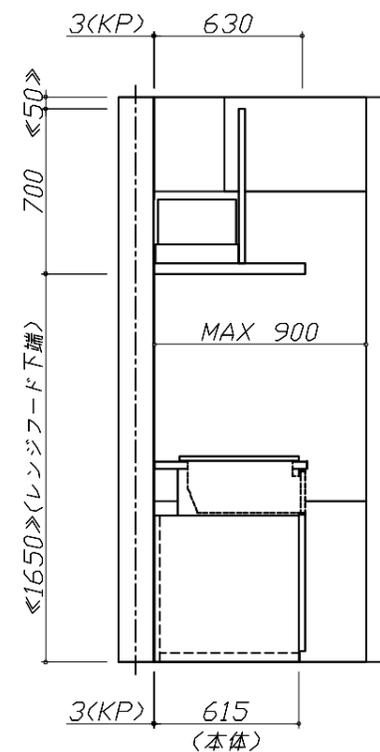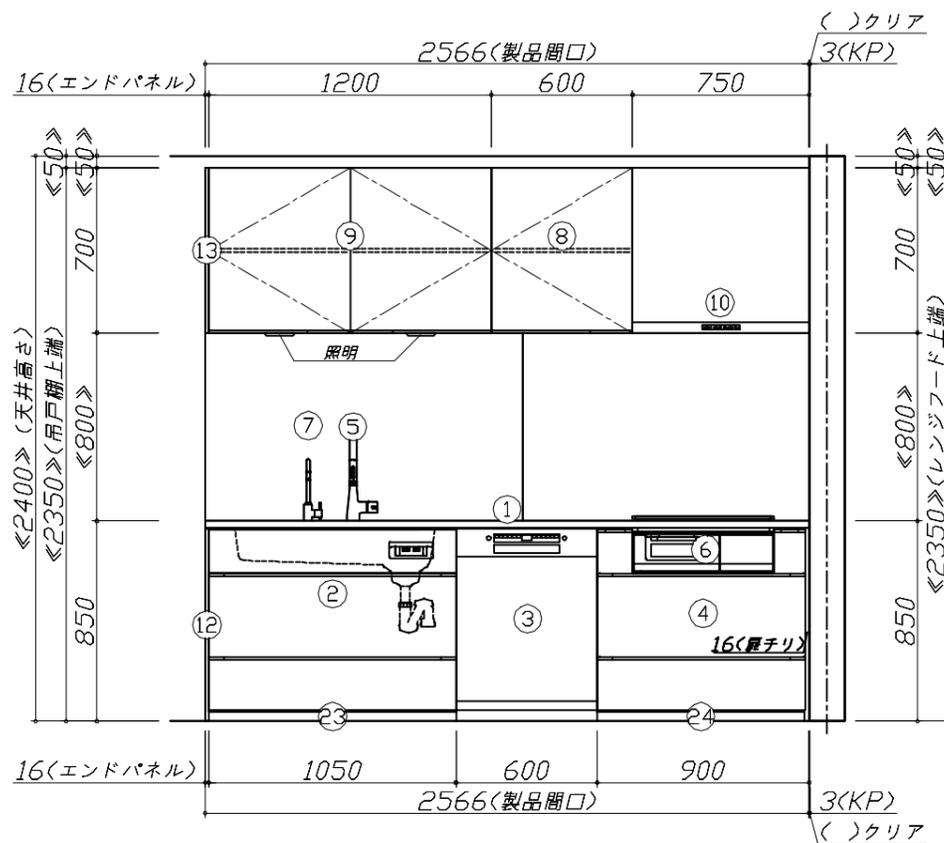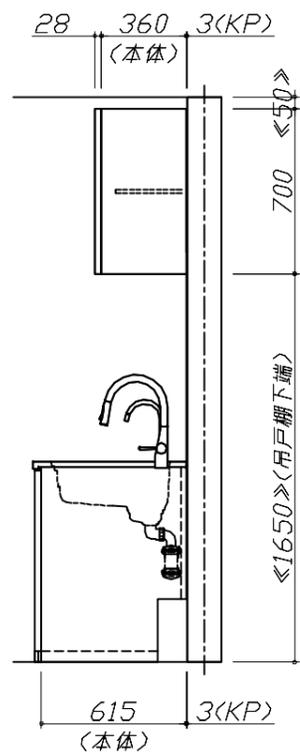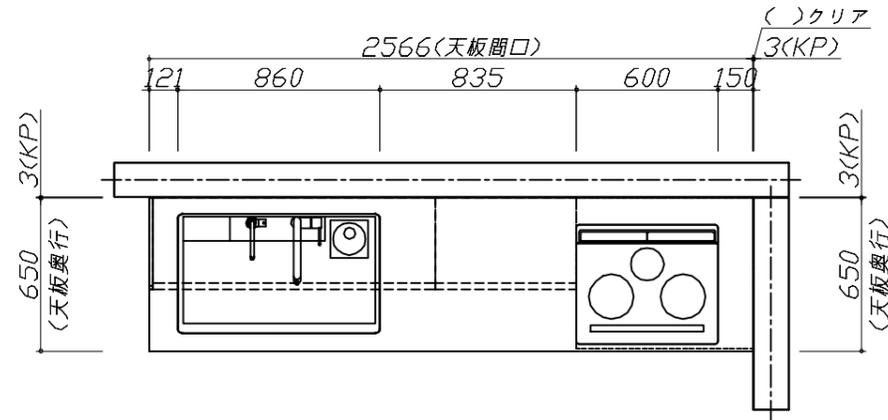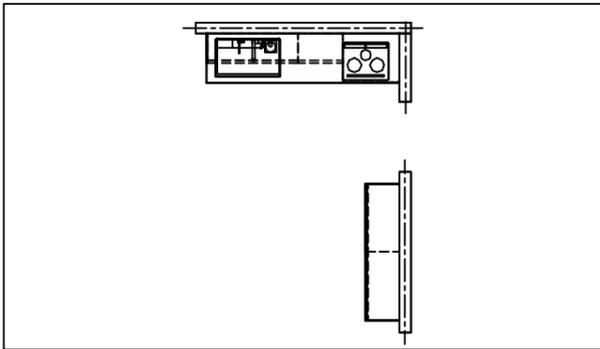

**Takara standard**  
タカラスタンダード株式会社






現場名称： 大阪-奈良SR SK2様邸  
現場番号： C2881277  
奈良営業所

ホーローシステムキッチン LEMURE レミュー  
プラン番号： 1809H-2502-0350T  
担当営業： 奈良SR

姿図 1 縮尺： 1 / 30  
作成日： 2025年2月13日  
担当アドバイザー： 奈良SR

縮尺：A3サイズ等倍

- 必ずご確認ください。
  - ・天井高さ、吊戸棚・レンジフード取付高さをご確認ください。
  - ・《 》内寸法は参考寸法です。
  - ・ハイグレード人大・クォーツ天板の場合、実際の天板高さは+2mmになります。
- 表示記号について
  - ・KP：キッチンパネル

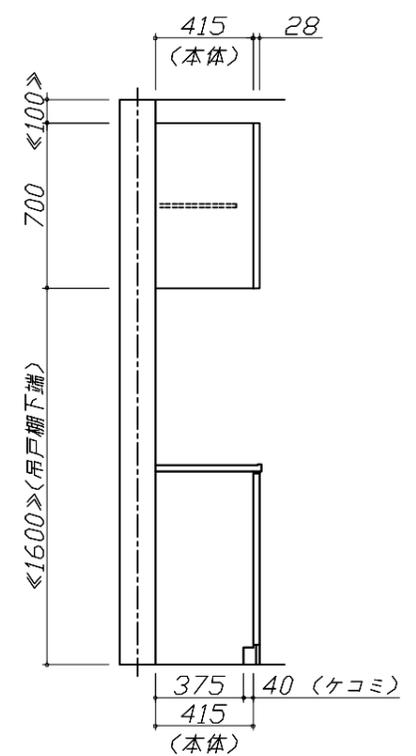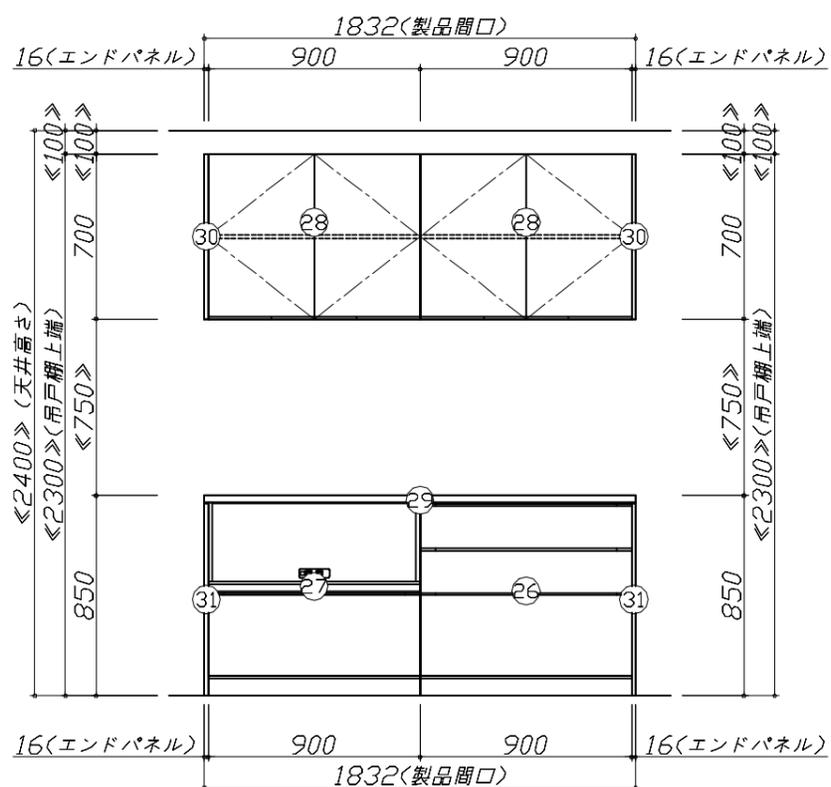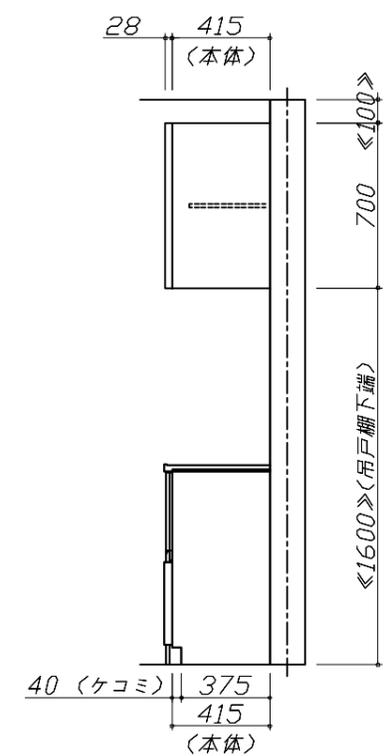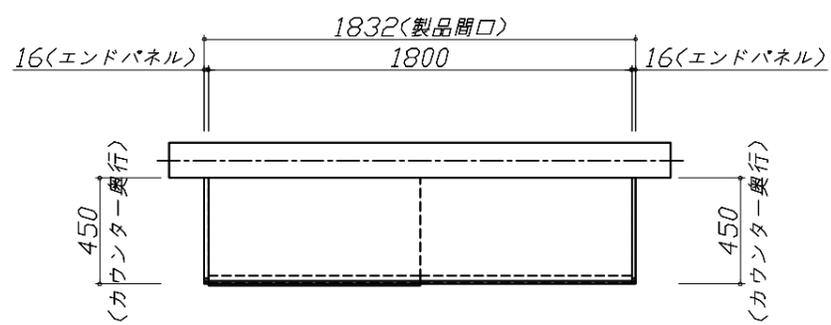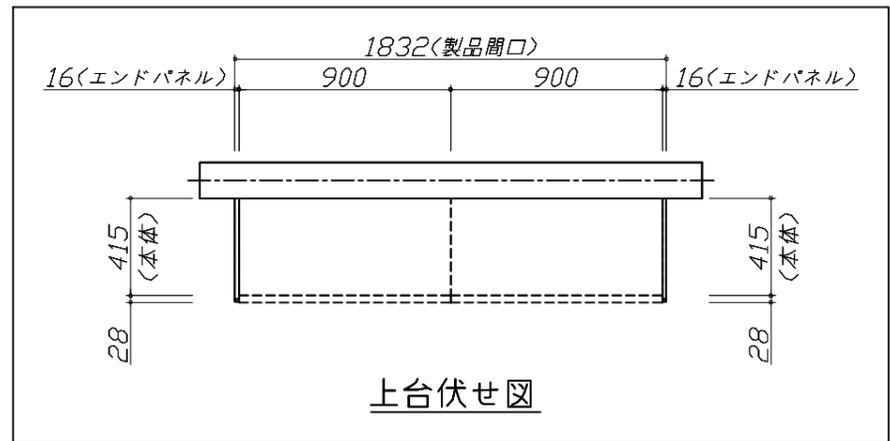


**Takara standard**  
タカラスタンダード株式会社

現場名称： 大阪-奈良SR SK2様邸  
現場番号： C2881277  
奈良営業所

ホーローシステムキッチン LEMURE レミュー  
プラン番号： 1809H-2502-0350T  
担当営業： 奈良SR

姿図 2 縮尺： 1 / 30  
作成日： 2025年2月13日  
担当アドバイザー： 奈良SR

縮尺：A3サイズ等倍

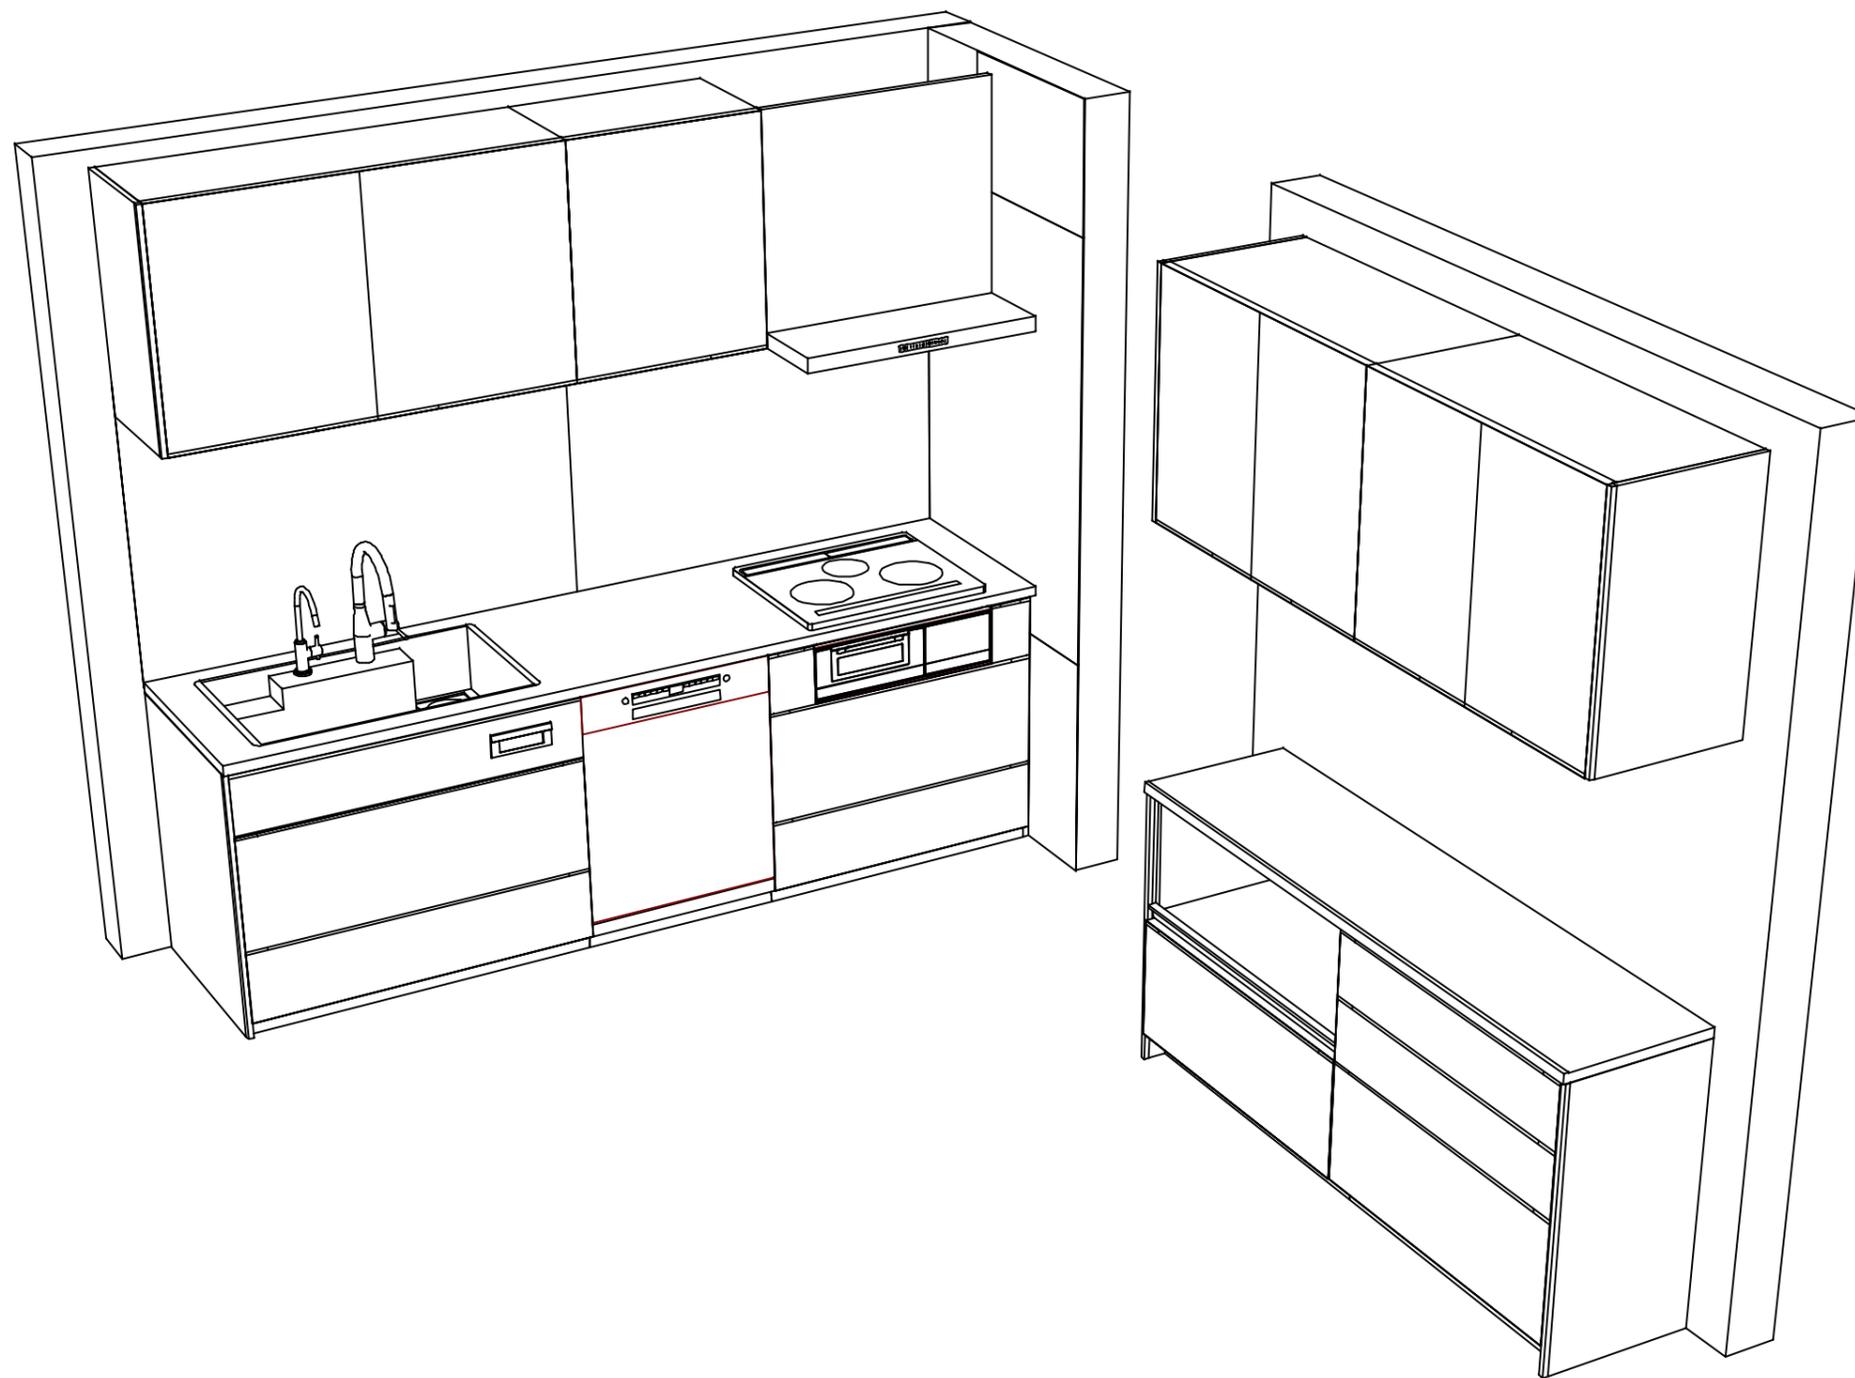

**Takara standard**  
タカラスタンダード株式会社

現場名称： 大阪-奈良SR SK2様邸

現場番号： C2881277

奈良営業所

ホーローシステムキッチン LEMURE レミュー

プラン番号： 1809H-2502-0350T

担当営業 : 奈良SR

姿図 3

縮尺： 1 / 30

作成日： 2025年2月13日

担当アドバイザー： 奈良SR

縮尺：A3サイズ等倍

■商品仕様概要

商品仕様	商品シリーズ	ホーローシステムキッチン LEMURE レミュー		
	タイプ	足元スライドタイプ		
	扉カラー	グレイッシュマロニエ・引手シルバー		
	引手種類	レール引手タイプ		
	天板形状・周口	I型255cm -		
	奥行	65cm		
	天板高さ	85cm		
	キッチンパネル	有		
	キッチンパネルカラー	HDタイプ：エッジトライト		
	見切り・エッジ材	樹脂製		

■商品仕様書（キッチン側）


品目	仕様			備考
天板	材質	高級人造石 クォーツストーン	色	プランソルベ
	シンク	アクリル人造大理石シンク（家事らく）	色	ホワイト
	部品	-		
		ミッドリフトVAE		
		ミッドリフトVAE、ミッドリフトVAE		
リフトVAE				
下台	本体	ホーロー製	色	ホワイト
	底板	ホーロー製	*一部木製を使用する箇所あり	
	引出し	ホーロー製	*一部木製を使用する箇所あり	
	レール・丁番	ソフトクローズレール		
	部品(標準)	引出用サイドカバー、かくせるホーローボックス		
	部品(オプション)	-		
設備仕様（下台）	水栓1	KM6061ETK		
	水栓2	TJS-SUI-VU		
	食器洗い乾燥機	SMI4ZDS016T	色	シルバー
	加熱機器(本体)	CH-TRS6ANTA	色	シルバー
	加熱機器(トッププレート)	ガラストップ	色	シルバー
吊戸棚	加熱機器(レンジ)	-		
	本体	化粧ボード	色	ホワイト
	耐震ラッチ	有		
	部品	棚板		
レンジフード	品名	VRAC-E751ADL(SW)	色	ホワイト
	ファン仕様	シロッコファン（排気タイプ）		
	部品	-		
		-		
		RHリフト3		
設備仕様（上台）	照明ユニット	-		
	アイラック	-		
	電動昇降吊戸棚	-		
	昇降棚	-		
エンドパネル	材質	ホーロー製	色	グレイッシュマロニエ
		-		
		-		
		-		
天井幕板	品名	-		

■商品仕様書（周辺収納側）

品目	仕様			備考
周辺仕様	周辺扉カラー	グレイッシュマロニエ・引手シルバー		
	周辺引手タイプ	レール引手タイプ		
	キッチンパネル	なし		
ツールユニット	本体	-		
	底板	-		
	引出し	-		
	レール	-		
	丁番	-		
	耐震ラッチ	-		
	部品	-		
カウンターユニット	本体	木製	色	ホワイト
	底板	木製		
	レール	ソフトクローズレール		
	丁番	-		
家電収納	本体	ホーロー製	色	ホワイト
	部品	-		
周辺カウンター	材質	クォーツストーン	色	プランソルベ
吊戸棚	本体	化粧ボード		
	耐震ラッチ	有		
	部品	棚板		
設備仕様（上台）	アイラック	-		
エンドパネル	材質	ホーロー製	色	グレイッシュマロニエ
		-		
天井幕板	品名	-		

# 基本工事区分について

本説明書は、キッチンの本体組立・設置と関連工事（建設工事）である 大工工事、電気工事、ガス配管工事、管工事（給排水）などと区別して説明しています。  
 建設工事は関連する法令・規定に従って法的有資格者による工事が必要になります。  
 流通業者様からの発注で下請けとして本体の「取付・設置」を行う場合は、建設工事部分とキッチン本体「取付・設置」を区別して行ってください。  
 設置前工事、設置後工事の一部でも含む場合は、建設工事となります。

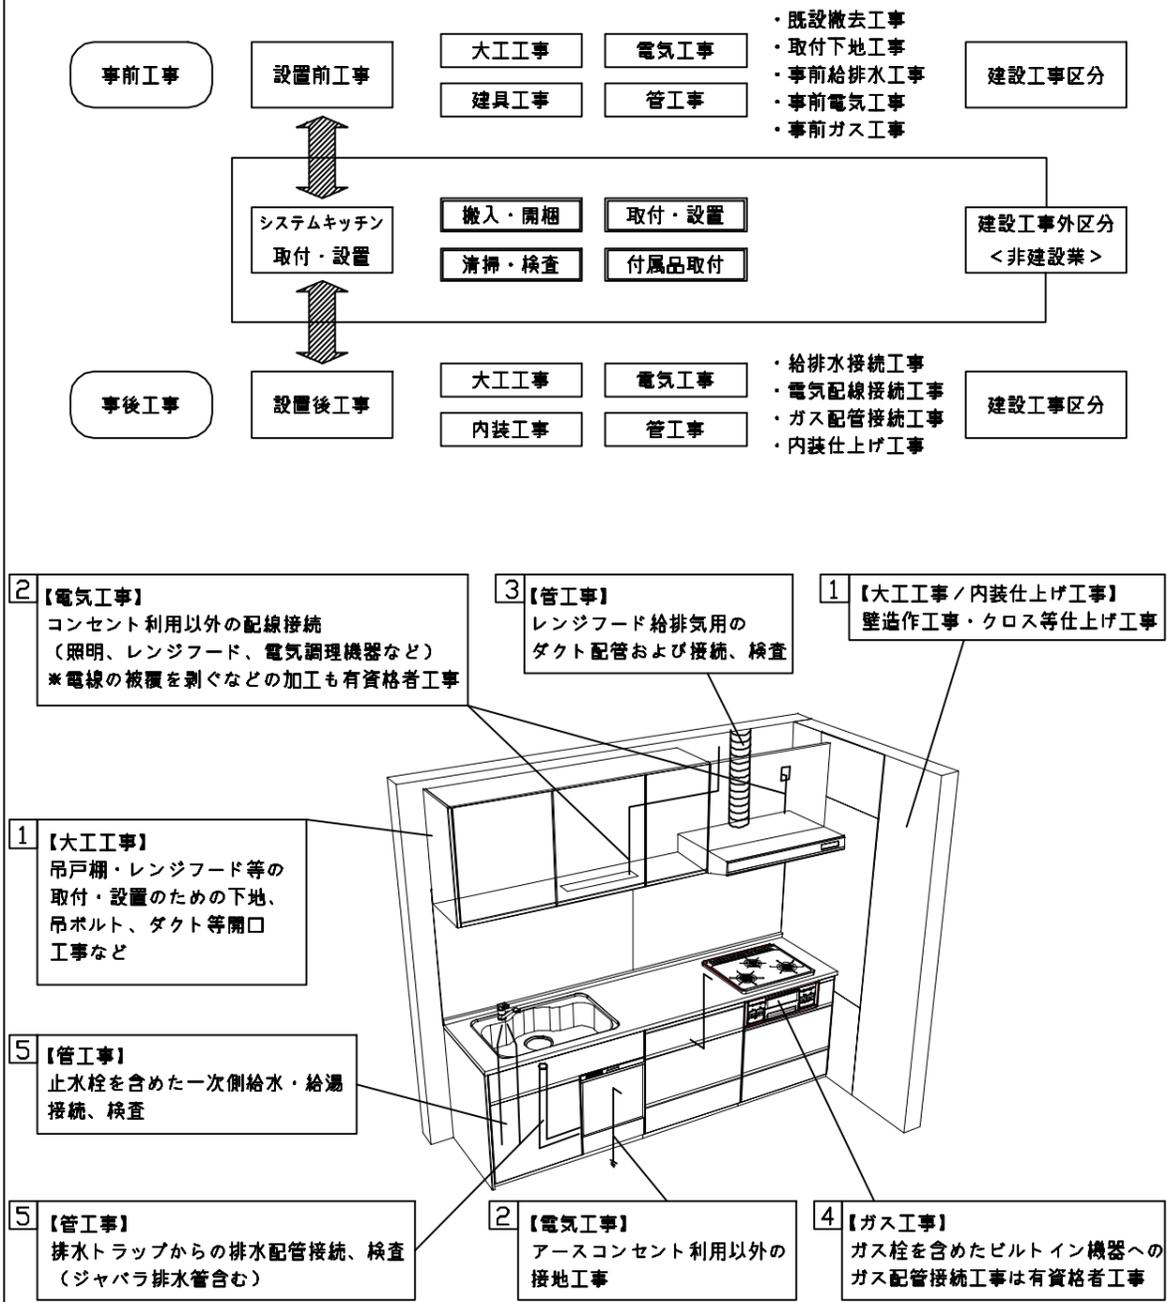


## ■システムキッチン 工事区分

参考：キッチン・バス工業会『工事区分ガイドライン』


工事区分	部位 (図)	業種区分	作業名称(区分)	建設工事		建設工事外		作業内容
				大工 工事	管 工事	電気 工事	設備・ ガス機器 設置	
設置前工事	1 3	大工 管	外壁の開口工事	○	○			レンジフードのダクト用の建築壁の穴あけ工事
			建築壁の下地処理工事	○				ウォールキャビネット等の取付のための壁下地処理工事
			幕板取付壁下地処理工事	○				天井・壁等の幕板等取付のための下地処理工事
			アンカー、吊ボルト工事	○				吊戸棚、レンジフード等のアンカー、吊ボルト工事
			換気機器用ダクトの関連工事		○	○		建築物の事前ダクト配管等の工事
			キッチンパネル下地処理工事	○				キッチンパネルを貼るための建築壁の下地処理工事
	2	電気	レンジフードの電気工事			○		建築の屋内配線と配線器具(コンセント)工事
			IH調理機器の電気工事			○		IH調理機器専用の200Vの事前電気工事
			ウォールキャビネット部分の電気工事			○		照明器具等の電気工事
			電動昇降吊戸棚の電気工事			○		電動昇降吊戸棚の専用電源・アース工事
			食器洗い乾燥機の電源・アース工事			○		食器洗い乾燥機の専用電源・アース工事
			水栓の電気工事			○		タッチレス水栓、アルカリイオン整水器の電気工事
4	ガス	ガス調理機器のガス配管工事		○			ガス調理機器用の事前ガス配管工事	
		排水配管の立上げ工事		○			キッチン排水用の所定位置への排水配管立上げ工事	
5	管	給水・給湯配管の立上げ工事		○			キッチン専用の所定位置への給水給湯配管立上げ工事	
		食器洗い乾燥機の給排水配管工事		○			食器洗い乾燥機用の専用給水(給湯)・排水配管事前工事	
		キッチンパネルの取付					製品を加工して建築下地へ取付	
システムキッチン 本体取付・設置		建設工事 外区分	製品間のシリコン充填 【注記 2】					製品間の隙間を仕上げる処理作業
			レンジフードの取付 【注記 1】					本体及び化粧パネルを取付ける作業
			ウォールキャビネットの取付					ウォールキャビネットを取付ける作業
			電動昇降吊戸棚の取付					電動昇降吊戸棚を取付ける作業
			ベースキャビネット・ワークトップの取付					ベースキャビネット・ワークトップの組立・調整して設置する作業
			排水部品の組立 【注記 3】					排水部品とシンクの組立
			水栓類の組立・ワークトップへの取付 【注記 1】					水栓、浄水器同梱部材の組立(ワークトップへの取付)
			ビルトイン機器の取付 【注記 1】					ビルトイン機器のキッチン本体への組込作業
			試運転・完成検査 【注記 4】					完成後の試運転、性能確認検査
			設置後工事		電気 管	ウォールキャビネット照明器具工事		
電気配線器具の取付						○		スイッチ、コンセント等の電気配線工事
レンジフードとダクト接続工事						○		建築ダクトとレンジフードの接続、検査
その他電化機器の工事						○		電化機器と電源線、アースの接続工事
ガス調理機器のガス配管接続工事							○	ガス調理機器とガス栓との接続工事(資格要)
4	ガス	給水・給湯配管と水栓の接続工事			○		給水・給湯の一次側と水栓の接続、検査	
		給水・給湯配管とオプション機器の接続工事			○		オプション機器と一次側給排水の接続、検査	
		建築側排水配管への接続工事			○		キッチン排水配管と建築側排水配管の接続、検査	
5	管	ウォールキャビネット照明器具工事			○		事前配線の電源線と照明器具の接続、検査	
		電気配線器具の取付			○		スイッチ、コンセント等の電気配線工事	
		レンジフードとダクト接続工事			○		建築ダクトとレンジフードの接続、検査	
4	ガス	ガス調理機器のガス配管接続工事				○	ガス調理機器とガス栓との接続工事(資格要)	
		給水・給湯配管と水栓の接続工事			○		給水・給湯の一次側と水栓の接続、検査	
		給水・給湯配管とオプション機器の接続工事			○		オプション機器と一次側給排水の接続、検査	
5	管	給水・給湯配管と水栓の接続工事			○		給水・給湯の一次側と水栓の接続、検査	
		給水・給湯配管とオプション機器の接続工事			○		オプション機器と一次側給排水の接続、検査	
		建築側排水配管への接続工事			○		キッチン排水配管と建築側排水配管の接続、検査	

※【注記 1】原則、現場支給製品は支給側で取付実施とする  
 ※【注記 2】当社製品間のみ実施する場合が多い。但し、現場により打合せにて作業範囲を決定する場合がある  
 ※【注記 3】給排水配管の仕様や状況により、排水部品の組立作業範囲を打合せにて決定する  
 ※【注記 4】製品の完成検査、試運転は、工事完成後に行う場合が多い。但し、原則、商品取付完了時に検査、試運転が可能な範囲のみキッチン設置者が実施する


- 必ずご確認ください。
  - ・天井高さ、吊戸棚・レンジフード取付高さをご確認ください。
  - ・《 》内寸法は参考寸法です。
- 設備図の見方、表示記号について
  - ・寸法はキッチンパネル厚みとクリア寸法を含んでいません。
  - ・KP：キッチンパネル

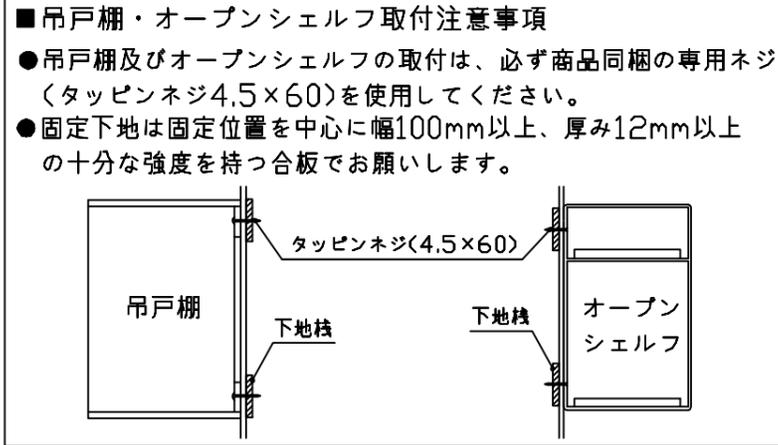


- 必ずお読みください
- 1)以下の工事・部材は別途ご用意ください。
  - ・周囲躯体、仕上げ、取付用下地工事
  - ・ダクト工事、壁面開口、屋外化粧カバー取付等
  - ・給排水配管、電気配線、ガス配管及び接続工事
- 2)本体の取付以外の関連工事は法的有資格者による工事が必要になります。
  - ・大工工事、電気工事、ガス配管工事、管工事、建具工事等
- 3)キッチンパネルを設置する壁面下地は、プラスターボード仕上げをお願いします。

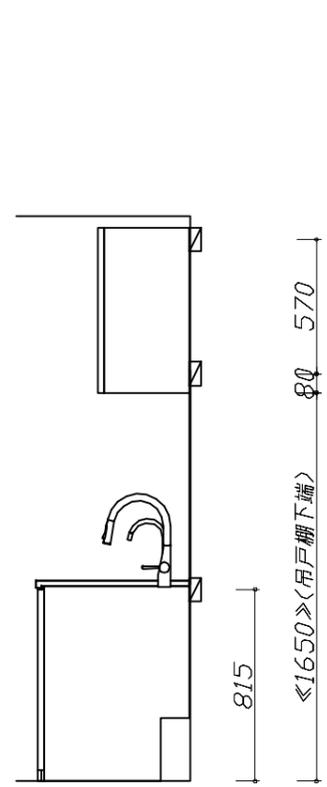

固定下地位置

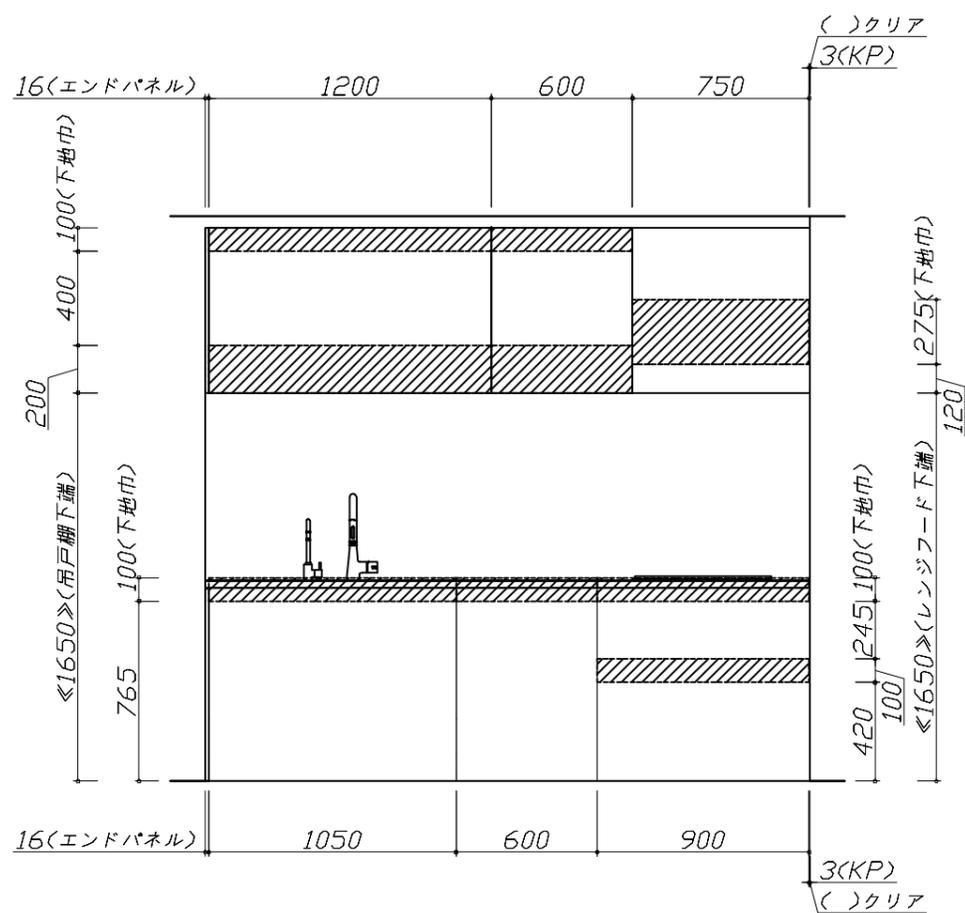

固定下地位置

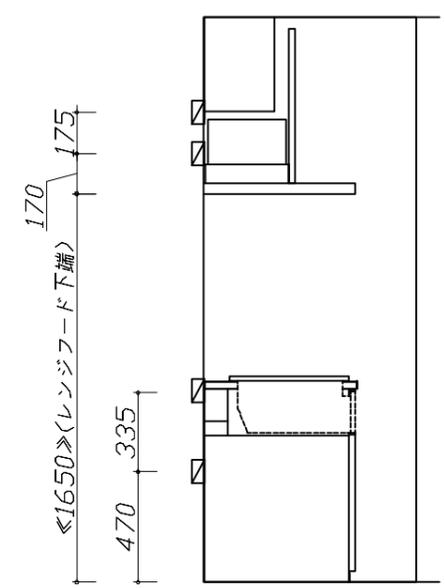

固定下地位置

現場名称： 大阪-奈良SR SK2様邸	ホーローシステムキッチン LEMURE レミュー	下地図 1	縮尺： 1 / 30
現場番号： C2881277	プラン番号： 1809H-2502-0350T	作成日： 2025年2月13日	
奈良営業所	担当営業： 奈良SR	担当アドバイザー： 奈良SR	

■必ずご確認ください。

・天井高さ、吊戸棚・レンジフード取付高さをご確認ください。

・《 》内寸法は参考寸法です。

■設備図の見方、表示記号について


・寸法はキッチンパネル厚みとクリア寸法を含んでいません。

・KP：キッチンパネル

■吊戸棚・オープンシェルフ取付注意事項

●吊戸棚及びオープンシェルフの取付は、必ず商品同梱の専用ネジ（タッピンネジ4.5×60）を使用してください。

●固定下地は固定位置を中心に幅100mm以上、厚み12mm以上の十分な強度を持つ合板をお願いします。

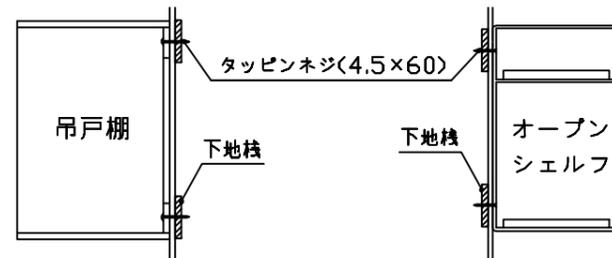

■必ずお読みください


1)以下の工事・部材は別途ご用意ください。

- ・周囲躯体、仕上げ、取付用下地工事
- ・ダクト工事、壁面開口、屋外化粧カバー取付等
- ・給排水配管、電気配線、ガス配管及び接続工事


2)本体の取付以外の関連工事は法的有資格者による工事が必要になります。

- ・大工工事、電気工事、ガス配管工事、管工事、建具工事等


3)キッチンパネルを設置する壁面下地は、プラスターボード仕上げをお願いします。

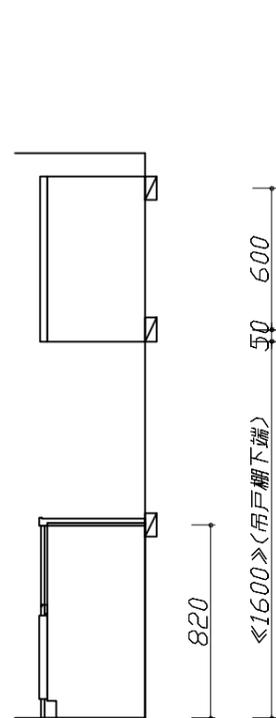

固定下地位置

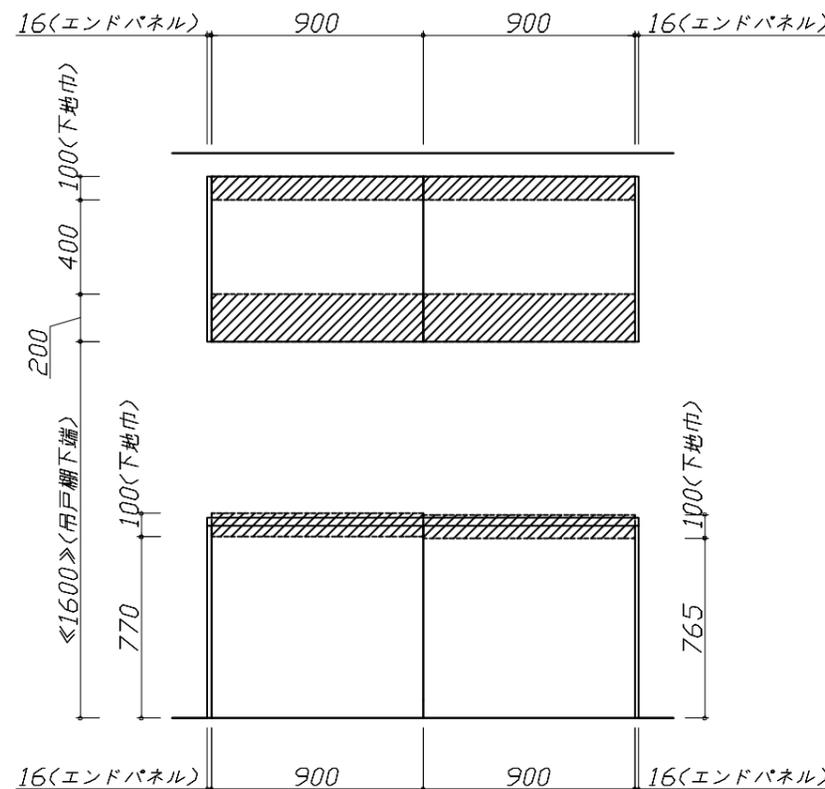

固定下地位置

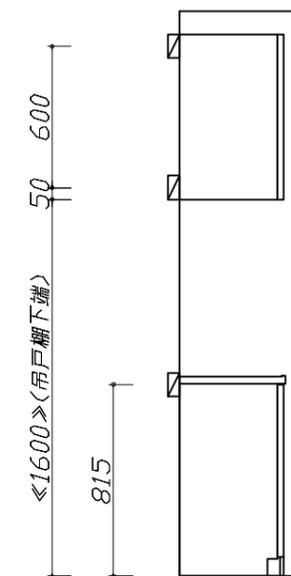


固定下地位置

- 必ずご確認ください。
  - ・天井高さ、吊戸棚・レンジフード取付高さをご確認ください。
  - ・《 》内寸法は参考寸法です。
- 設備図の見方、表示記号について
  - ・寸法はキッチンパネル厚みとクリア寸法を含んでいません。
  - ・KP：キッチンパネル

■設備記号

記号	記号の意味	記号	記号の意味
○	給水位置	⊖	コンセント位置
●	給湯位置	⊖E	7-ス付コンセント位置
⊖	排水位置	⊖ET	7-スターミナル付コンセント位置
⊙	ガス配管位置	㍻	電源取出位置
⊖	電源位置		



⊖ : 点検口

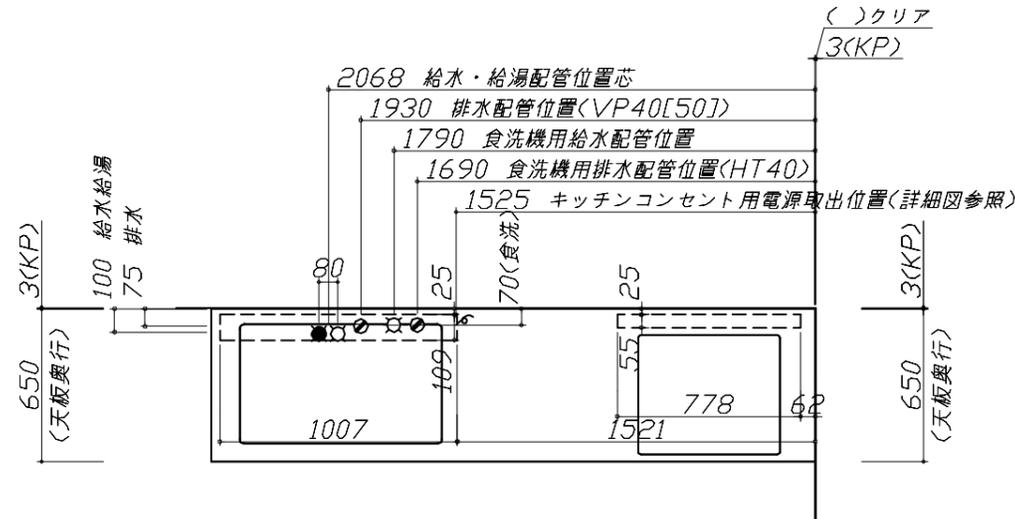


- 必ずお読みください
- 1)以下の工事・部材は別途ご用意ください。
  - ・周囲躯体、仕上げ、取付用下地工事
  - ・ダクト工事、壁面開口、屋外化粧カバー取付等
  - ・給排水配管、電気配線、ガス配管及び接続工事
- 2)本体の取付以外の関連工事は法的有資格者による工事が必要になります。
  - ・大工工事、電気工事、ガス配管工事、管工事、建具工事等

■機器類電源詳細

1	レンジフード用電源	15A-125V 埋込コンセント 消費電力145W	⊖
2	IHヒーター用電源	30A-250V 単相200Vコンセント 消費電力5800W	⊖
3	食洗機用電源	フレカ付単相200V・15A 専用回路(7-ス付)コンセント	⊖
4	キッチンコンセント用電源	15A-100V 消費電力1500W	㍻
6	ダウンライト照明用電源	100V・コード必要長さ1m	㍻

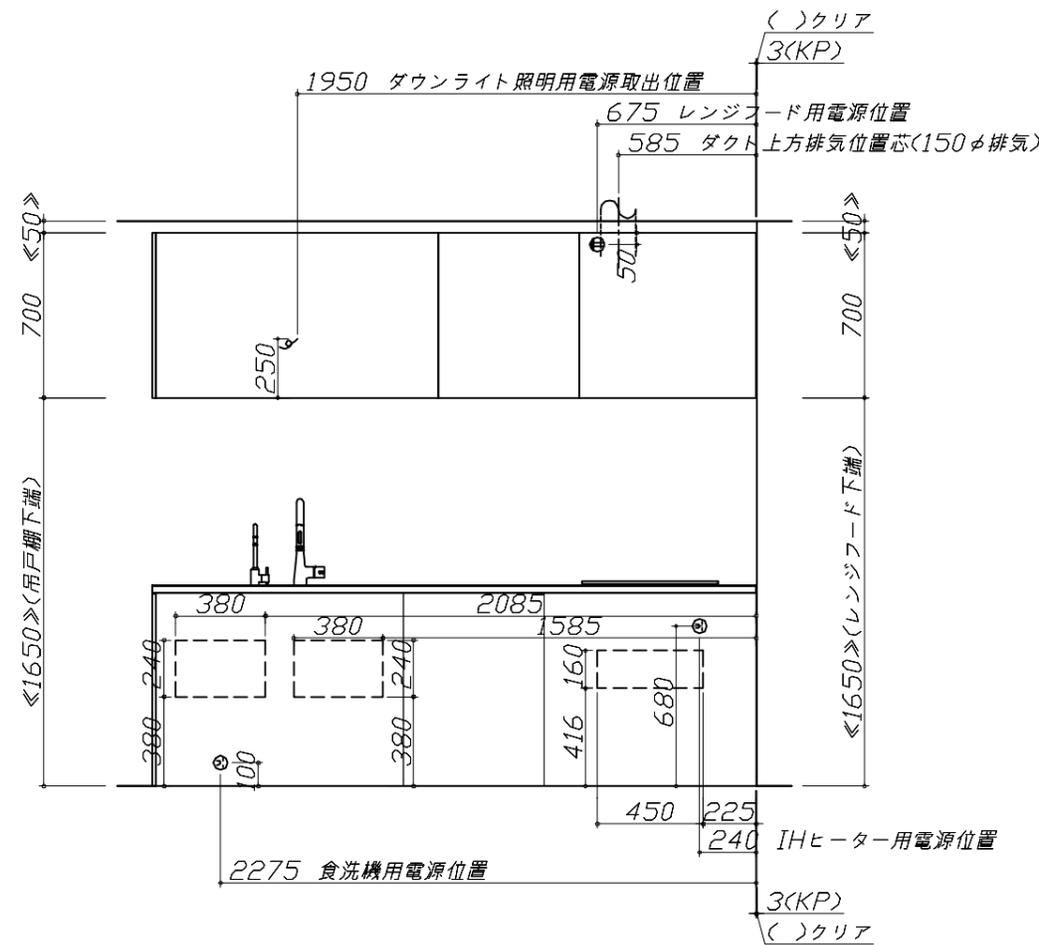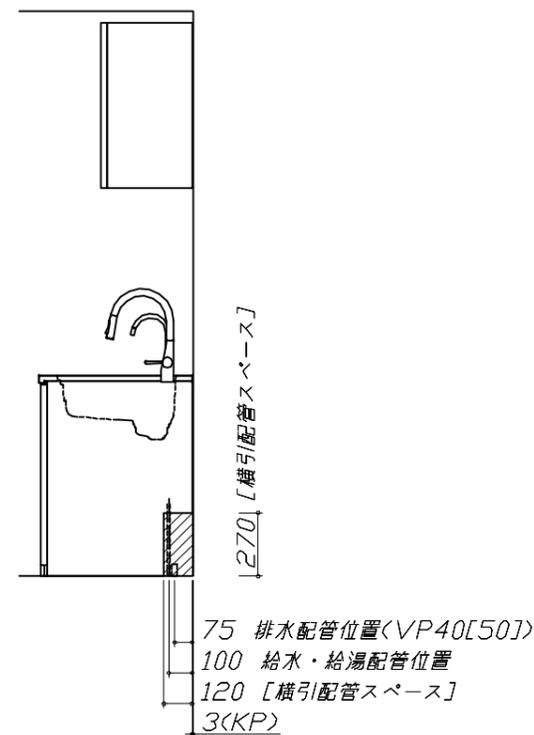

※ダクト配管可能範囲は詳細図参照

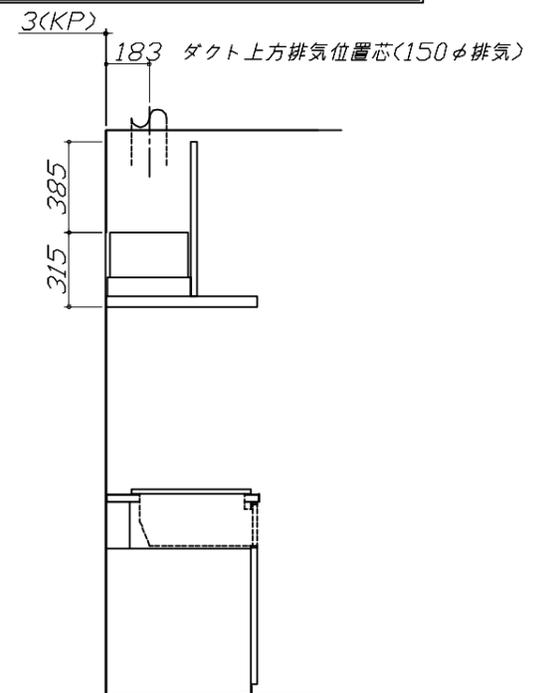


(注)  
たっぷり収納タイプ  
横引配管スペース無し

- 必ずご確認ください。
  - ・天井高さ、吊戸棚・レンジフード取付高さをご確認ください。
  - ・《 》内寸法は参考寸法です。
- 設備図の見方、表示記号について
  - ・寸法はキッチンパネル厚みとクリア寸法を含んでいません。
  - ・KP：キッチンパネル

- 必ずお読みください
- 1)以下の工事・部材は別途ご用意ください。
  - ・周囲躯体、仕上げ、取付用下地工事
  - ・ダクト工事、壁面開口、屋外化粧カバー取付等
  - ・給排水配管、電気配線、ガス配管及び接続工事
- 2)本体の取付以外の関連工事は法的有資格者による工事が必要になります。
  - ・大工工事、電気工事、ガス配管工事、管工事、建具工事等

■機器類電源詳細

1	家電収納ユニット用電源	15A-100V・コト必要長さ1m	9
---	-------------	-------------------	---

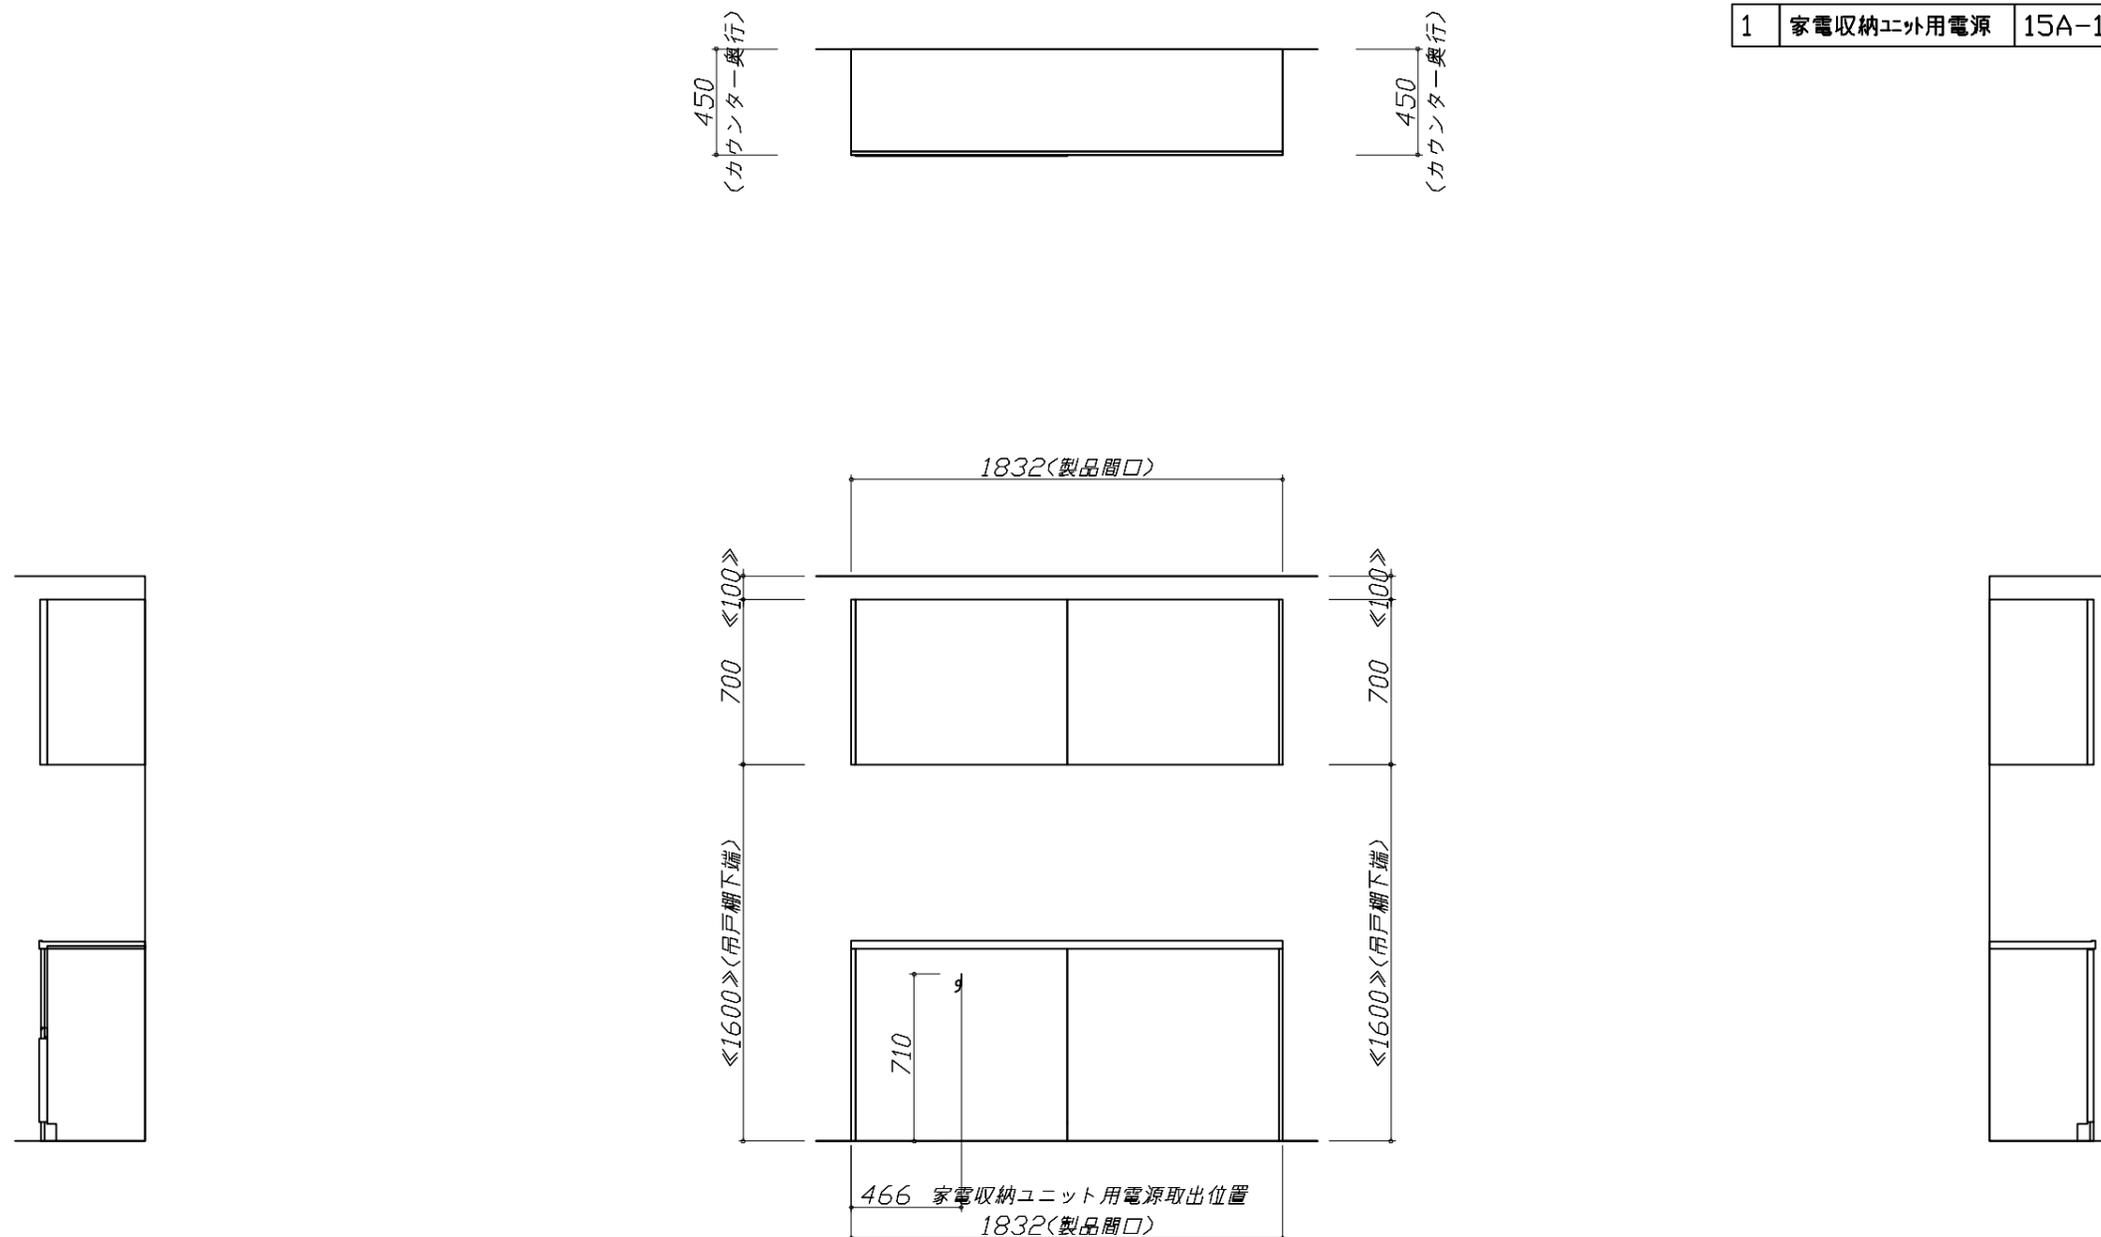

### 家事らくシンク給水排水配管例図

給水給湯壁出し配管の場合  
止水栓位置にアングル止水栓を取り付けてください。  
(止水栓は別途)

管工事

シャワーホース  
(ハンドシャワー水栓の場合)

止水栓

455

80 90 85

### 海外食洗 電気配線・配管例図

海外食洗

500

450

190

70 100

267

シンク穴径・開口120・105・1000  
シンク穴径・開口95・90・75

コンセント位置  
(ひな壇下部の後壁の指定範囲)  
\*給・排水管工事部分を避けた位置

<埋込型コンセント>  
ブレーカー付単相200V・15A(アース付)  
(パナソニック WTF19324WK)

■必要部材

<給水>

① ストレート型止水栓  
\*食洗に同径のフレキ管に接続するので、先端はG1/2のおねじ

<排水>

② HT40

消費電力：1700W

### レンジフード詳細図 ダクト配管可能範囲

<VRAC 風圧シャッター L排気>

管工事

50 650 50

310

上方排気可能範囲(天井)

上方排気

右排気可能範囲(右壁)

310

380

320

側方排気(右側)

後方排気可能範囲(後壁)

50 650 50

700

420 280

15

370

750

後方排気

側方排気(左側)

注)

- 本図はアルミダクトφ150を使用した場合の配管可能範囲である。断熱材を取付ける場合は厚みを考慮すること。
- リフォーム時など、既設の壁排気口を利用する場合、P変換アタッチメント(別売)を使用すること。

### 電気配線例図

<CH-TRS6ANTA>  
電源は200V30A以上の専用回路を設けてください。

電気工事

598

201 137.5

152 152

516

150~250

30A-250V  
(単相)200V

165~135

685~715

天板高さ850

左勝手の場合、  
右勝手は左右対称。

配線横壁出し位置

100

650

740

配線床出し位置

背面に壁の無いプランの場合は、  
下表に従い配線を引き込んでください。

プランタイプ	横壁	床
フラット対面プラン(スリムタイプ)		
フラット対面プラン (ワイドタイプ背面収納無)	○	○
アイランド対面 フラット対面プラン (ワイドタイプ背面収納有)	×	○
フラット対面プラン (フル引戸収納タイプ)	○	×
マルチ収納対面プランI型 (ホローハル/オープンタイプ)		

消費電力：5800W

### レンジフード詳細図

<VRAC-E751 L排気>  
後方および左右排気口位置はVMH丸外金具L使用時の寸法です。  
アルミダクト使用時の排気位置はダクト配管可能範囲を参照ください。  
実際の排気用接続部品の開口寸法はφ148です。

183

210

VMH丸外金具L使用時  
後方排気口位置

210

本体取付用孔  
3箇所

345

170

フード取付用  
ダレマ孔  
2箇所

65

482

680

750

635

700

20

388

29 183

VMH丸外金具L使用時  
左右排気口位置

電源コード  
1.3m

224

57

45

270

315

95

630

消費電力：145W

### ダウンライト用吊戸 電気配線参考図

<ダウンライト(877NWH/BK)1トウ>  
<ダウンライト(877NWH/BK)2トウ>

電気工事

1200/900/750/600

700/600/500

250

壁側  
電源取出位置

照明器具  
90/75/60開口(1灯)

照明器具  
120開口(2灯)

180

1208

電源電線

\*【】寸法はD415吊戸の場合を示す。


吊戸開口	消費電力
120	7W
90/75/60	3.5W

配線長さ  
550mm

<p>家電収納庫 電気配線例図</p> <div style="text-align: right; border: 1px solid black; padding: 2px;">電気工事</div> <p>電源は100V15A以上の専用回路を 設けてください。</p> <p>一次電源取出位置 (コンセントは組込品)</p> <p>キャビネット組込みコンセント</p> <div style="border: 1px solid black; padding: 2px; margin-top: 10px;">消費電力: 1500W</div>	<p>横引配管有効寸法 詳細図</p> <p>【調理キャビネット】</p> <p>&lt; 深型タイプ &gt; <span style="float: right;">▨ : 配管スペース</span></p> <p>シンク横食洗キャビネット 海外食洗(BOSCH)</p>	<p>キャビネット引出寸法 詳細図</p> <p>【調理キャビネット】</p>	
<p>横引配管有効寸法 詳細図</p> <p>【調理キャビネット】</p> <p style="text-align: right;">▨ : 配管スペース</p>	<p>キャビネット引出寸法 詳細図</p> <p>【シンクキャビネット】</p>	<p>キャビネット引出寸法 詳細図</p> <p>【コンロキャビネット】</p>	
<p>標準タイプ (足元スライド/スライド共通)</p> <p>※横引配管スペースなし</p>			
<p><b>Takara standard</b> タカラスタンダード株式会社</p>	<p>現場名称: 大阪-奈良SR SK2様邸 現場番号: C2881277 奈良営業所</p>	<p>ホームシステムキッチン LEMURE レミュー プラン番号: 1809H-2502-0350T 担当営業: 奈良SR</p>	<p>詳細図 2 縮尺: FREE 作成日: 2025年2月13日 担当アドバイザー: 奈良SR</p>

エンド取り合い詳細図

【キッチン本体 右側】

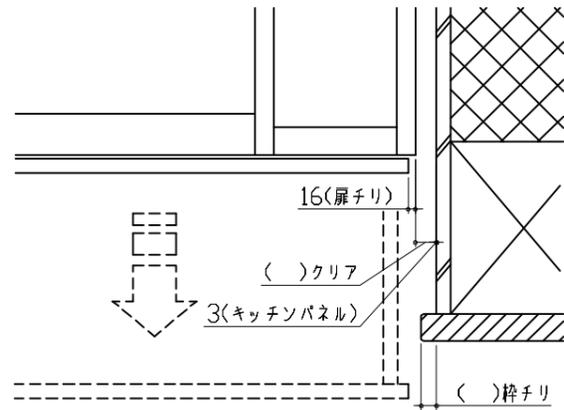

■ 留意事項


引出しを開けたときにドア枠・窓枠・巾木と干渉しないようクリアを確保してください。

キッチンコンセント用電源取出位置図

取出位置は必ずキッチンコンセントのある側になります。(図の場合はキャビ右側)

電気工事

電源は100V15A以上の専用回路を設けてください。

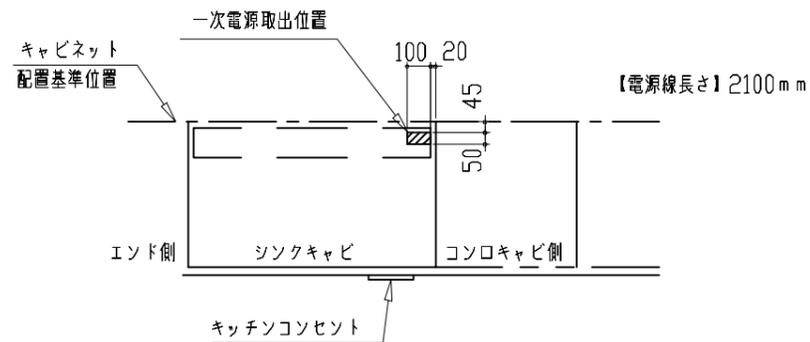

- \*キッチンコンセントは通常「コンロキャビ側」に付きます。(その場合、電源取出し位置も「コンロキャビ側」になります。)
- \*シンクの排水管位置と重なるケースがあります。設備図と併せて確認の上、取出位置の範囲内で調整してください。

消費電力: 1500W