

# ホーローシステムキッチン 御見積書

御名前 **★大阪-大阪SR SK5** 様

業者 様

商品名 **Treasia トレーシア**

作成日 2025年7月15日  
プラン番号 1801A-2507-0365T  
現場番号 C4529366

タカラスタANDARD株式会社  
◆大阪支社 販売課  
大阪府東大阪市長田東2丁目4番33号  
TEL 06-6746-6815 / FAX 06-6746-6805

◆大阪ショールーム  
TEL 06-6746-2311 / FAX 06-6746-1246

商品  
御見積金額 **¥1,523,200 (税込 ¥1,675,520)**

( )内の価格は税込価格<税率10%>を表示しています。

《参考》別途 商品組付費 **¥175,500 (税込 ¥193,050)**  
《参考》別途 現場配送費 **¥8,000 (税込 ¥8,800)**

- ※ 商品御見積金額には商品組付費は含まれておりません。
- ※ 商品組付費には搬入・商品組付等の費用を含んでいます。
- ※ 商品組付費は現場の状況により変動する事があります。  
又、給水・給湯・ガス・ダクト・電気等の接続工事は含まれておりません。

## ◆ 御見積仕様

《キッチン》

|           |                 |
|-----------|-----------------|
| 奥行        | 奥行65cm          |
| キッチン本体サイズ | L型210cm×180cm   |
| 天板高さ      | 85cm            |
| 扉カラー      | マットホワイトグレー・シルバー |
| キッチンパネル   | HDタイプ:ジオライングリーン |
| 引手タイプ     | レール引手タイプ        |
| ワークトップ材質  | アクリル人造大理石       |
| カラー       | ソリッドホワイト        |
| 水栓        | 浄水器機能付ハンドシャワー水栓 |
| 食器洗い乾燥機   | なし              |
| 加熱機器      | IHヒーター          |
| レンジ機器     | なし              |
| ガス種       | 13A             |
| 周波数       | 60Hz            |

|         |                 |
|---------|-----------------|
| 周辺扉カラー  | マットホワイトグレー・シルバー |
| キッチンパネル | HDタイプ:ジオライングリーン |
| 周辺引手タイプ | レール引手タイプ        |

## ◆ 御確認事項

| 担当営業       | 担当アドバイザー | プラン作成者 |
|------------|----------|--------|
| マットホワイトグレー | SK5      | 山部     |

## ◆ 備考

No.\*

御名前 ★大阪-大阪SR SK5

様

|      |          |       |                  |     |           |
|------|----------|-------|------------------|-----|-----------|
| 現場番号 | C4529366 | プラン番号 | 1801A-2507-0365T | 作成日 | 2025/7/15 |
|------|----------|-------|------------------|-----|-----------|

## 御見積明細 キッチン

| NO | 商品名           | 仕様                           | 品番                    | 数量 | 単価      | 金額         |
|----|---------------|------------------------------|-----------------------|----|---------|------------|
| 1  | 人造大理石ワークトップ   | アクリル人造大理石シンク(ホワイト)           | AOLH210X180 ARY       | 1  | 226,000 | 226,000    |
| 2  | シンクキャビネット     | 足元スライド、うちにもホーロートレイ           | F-RNVM105U-5(VMFVF    | 1  | 160,500 | 160,500    |
| 3  | コーナー調理台キャビネット | スライド(網カゴ付)                   | F-CMXY105 R5(VMFVF -1 | 1  | 92,000  | 92,000     |
| 4  | 調理台キャビネット     | 足元スライド(3段引出し)・たっぶりホーローキャビネット | F-TFVR030 -5(VMFVF    | 1  | 92,500  | 92,500     |
| 5  | コンロ用キャビネット    | 足元スライド・たっぶりホーローキャビネット        | F-KTVR075 L5(VMFVF    | 1  | 102,000 | 102,000    |
| 6  | 浄水器機能付水栓      | ハンドシャワー水栓                    | KM5061TTK             | 1  | 61,000  | 61,000     |
|    | 浄水器用カートリッジセット |                              | TJS-U19SET            | 1  | 20,700  | 20,700     |
| 7  | 電気加熱機器        | IHヒーター両面焼き(シルバー色)            | HTB-TS73MSF           | 1  | 196,000 | 196,000    |
|    | 【ベースキャビネット小計】 |                              |                       | 8  |         | 950,700    |
| 8  | ウォールキャビネット    | 耐震ラッチ付                       | W-M A045 LP(VMFVF-D   | 1  | 24,500  | 24,500     |
| 9  | ウォールキャビネット    | レンジフード横タイプ、耐震ラッチ付            | W-M A030ZRP(VMFVF-D   | 1  | 22,000  | 22,000     |
| 10 | ウォールキャビネット    | コーナー用(長辺側)、耐震ラッチ付            | W-MK A075 LP(VMFVF    | 1  | 29,500  | 29,500     |
| 11 | ウォールキャビネット    | コーナー用(短辺側)、耐震ラッチ付            | W-MK A039 LP(VMFVF    | 1  | 24,500  | 24,500     |
| 12 | 電動昇降吊戸棚       | 乾燥タイプ、シルバー                   | KEL-C090D36-N         | 1  | 179,000 | 179,000    |
| 13 | レンジフード(本体)    | シロッコファン、シルバー                 | VRAT-752ADR(V)        | 1  | 71,000  | 71,000     |
|    | レンジフード用前面パネル  | 扉同色                          | VZP-75-655HN(MF )     | 1  | 8,000   | 8,000      |
| 14 | エンドパネル        | 扉同色                          | VEP-655HN(MF )        | 1  | 8,500   | 8,500      |
| 15 | エンドパネル        | 奥行65cmキャビネット用                | EP-XN-85 (VMFVD       | 2  | 11,500  | 23,000     |
| 16 | エンドパネル        | ウォールキャビネット、電動昇降、VUSVDS用      | EP-WM (VMFVD          | 1  | 8,500   | 8,500      |
| 17 | 前台輪カバー        |                              | P-DC105 -5(W)         | 1  | 4,000   | 4,000      |
| 18 | 前台輪カバー        |                              | P-DC075 -5(W)         | 1  | 3,500   | 3,500      |
| 19 | 前台輪カバー        |                              | P-DC030 -5(W)         | 1  | 3,000   | 3,000      |
| 20 | 前台輪カバー        |                              | P-DC105C -5(W)        | 1  | 5,000   | 5,000      |
| 21 | 施工部材          |                              | シリコン(ホワイト2)           | 2  | 1,000   | 2,000      |
|    | キッチン合計        |                              |                       | 25 |         | ¥1,366,700 |

## 御見積明細 キッチンパネル

| NO | 商品名              | 仕様                   | 品番             | 数量 | 単価     | 金額     |
|----|------------------|----------------------|----------------|----|--------|--------|
| 1  | ホーローキッチンパネルHDタイプ | フロントパネル135、ジオライングリーン | PZFN-135 (IV1) | 2  | 20,100 | 40,200 |
| 2  | ホーローキッチンパネルHDタイプ | フロントパネル120、ジオライングリーン | PZFN-120 (IV1) | 3  | 19,300 | 57,900 |
| 3  | ホーローキッチンパネルHDタイプ | フロントパネル90、ジオライングリーン  | PZFN- 90 (IV1) | 1  | 16,800 | 16,800 |

御名前 **★大阪-大阪SR SK5** 様

|      |          |       |                  |     |           |
|------|----------|-------|------------------|-----|-----------|
| 現場番号 | C4529366 | プラン番号 | 1801A-2507-0365T | 作成日 | 2025/7/15 |
|------|----------|-------|------------------|-----|-----------|

## 御見積明細 キッチンパネル

| NO        | 商品名              | 仕様                          | 品番               | 数量 | 単価     | 金額       |
|-----------|------------------|-----------------------------|------------------|----|--------|----------|
| 4         | ホーローキッチンパネルHDタイプ | フロントパネル135(H1100)、ジオライングリーン | PZFH-135KP (IV1) | 1  | 21,300 | 21,300   |
| 5         | パネル施工キット         | シリコン色(ホワイト)                 | パネルセコウキットS(W)-1  | 2  | 5,700  | 11,400   |
| 6         | KP用エッジセット        | 樹脂製、ホワイト                    | KPエッジセットJ (MW)-2 | 2  | 2,800  | 5,600    |
| 7         | KP用エッジセット        | 窓枠用(樹脂製)、ホワイト               | KPエッジJ-D3M(MW)-3 | 1  | 3,300  | 3,300    |
| キッチンパネル合計 |                  |                             |                  | 12 |        | ¥156,500 |

|       |    |            |
|-------|----|------------|
| 商品総合計 | 37 | ¥1,523,200 |
|-------|----|------------|

※ 御見積明細の価格には消費税は含まれておりません。別途消費税が必要となります。

## 《参考》別途 商品組付費

キッチン商品組付費 ¥140,500 (税込 ¥154,550)

キッチンパネル商品組付費 ¥35,000 (税込 ¥38,500)


## 《参考》別途 現場配送費

¥8,000 (税込 ¥8,800)

※ 商品組付費は現場の状況により変動する事があります。又、給水・給湯・ガス・ダクト・電気等の接続工事は含まれておりません。

( )内の価格は税込価格&lt;税率10%&gt;を表示しています。

- 必ずご確認ください。
- ・天井高さ、吊戸棚・レンジフード取付高さをご確認ください。
- ・〈 〉内寸法は参考寸法です。
- ・【▲注】部：天井とのスキ20mm必要です。
- 表示記号について
- ・KP：キッチンパネル

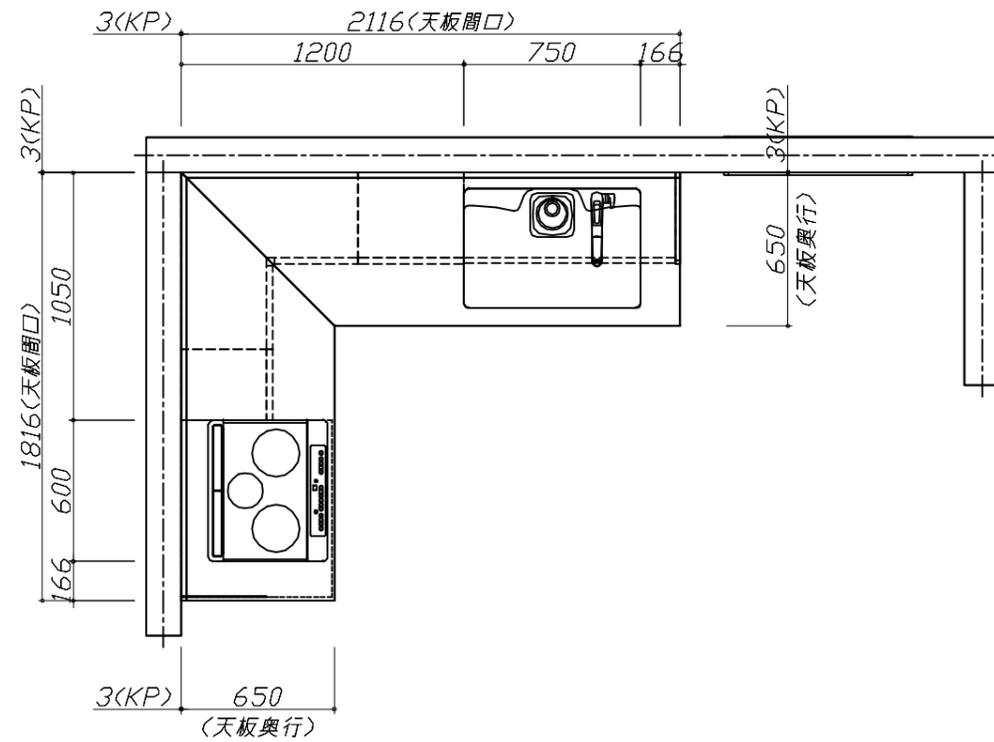

**Takara standard**  
 タカラスタンダード株式会社





現場名称： ★大阪-大阪SR SK5様邸  
 現場番号： C4529366  
 大阪支社 販売課

ホーローシステムキッチン Treasia トレーシア  
 プラン番号： 1801A-2507-0365T  
 担当営業： マット初任クレ

姿図 1 | 縮尺： 1 / 30  
 作成日： 2025年7月15日  
 担当アドバイザー： SK5

縮尺：A3サイズ等倍

■必ずご確認ください。  
 ・天井高さ、吊戸棚・レンジフード取付高さをご確認ください。  
 ・《 》内寸法は参考寸法です。  
 ・【▲注】部：天井とのスキ20mm必要です。  
 ■表示記号について  
 ・KP：キッチンパネル

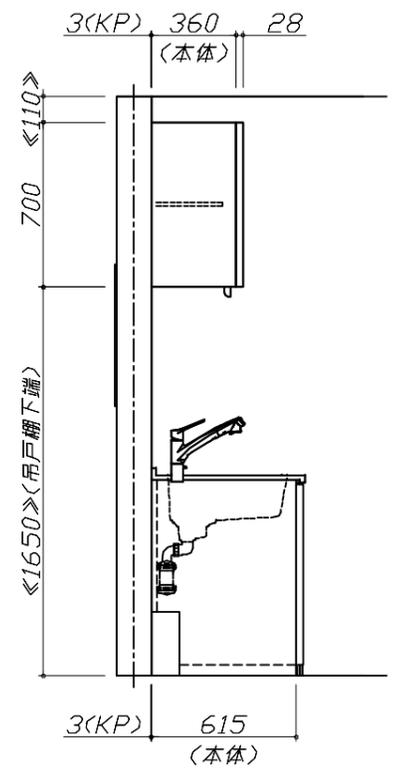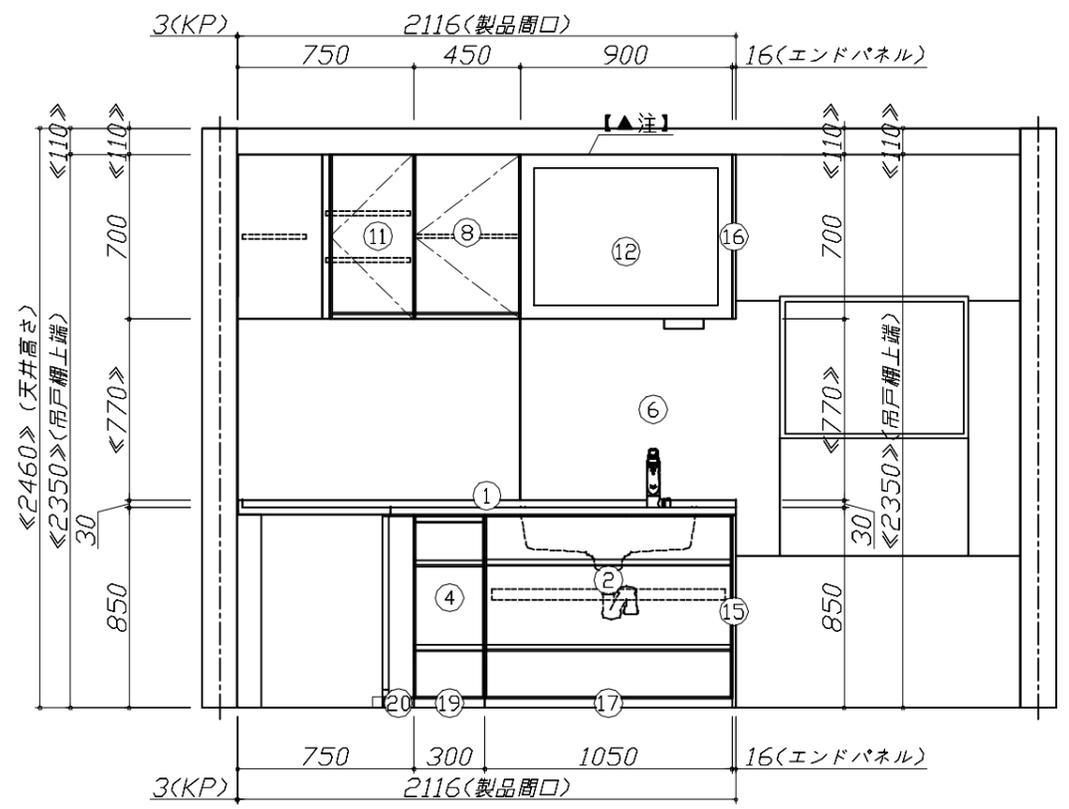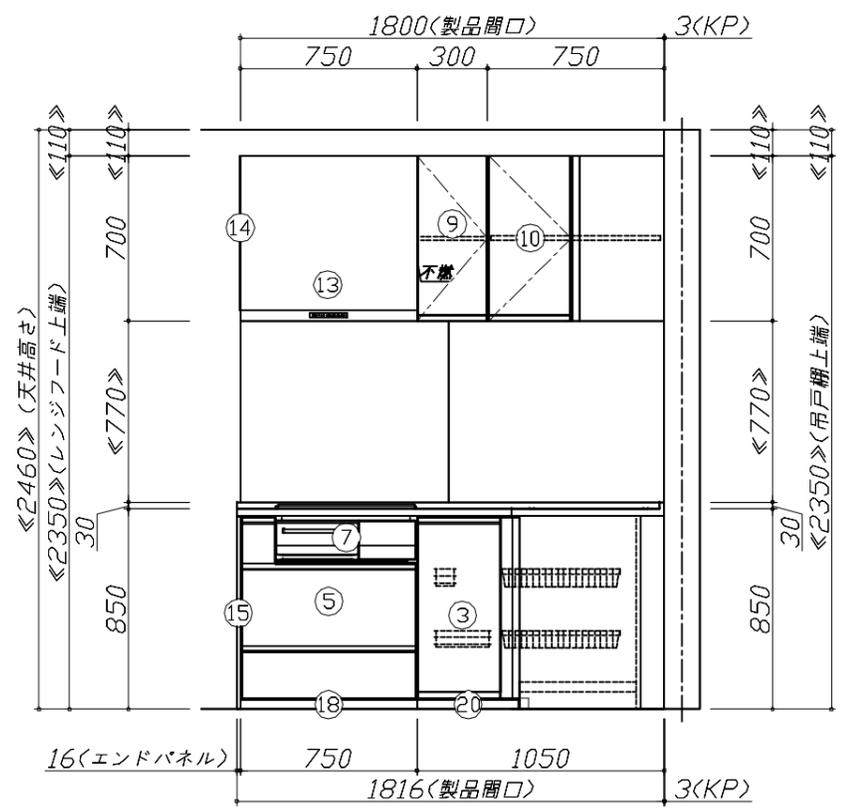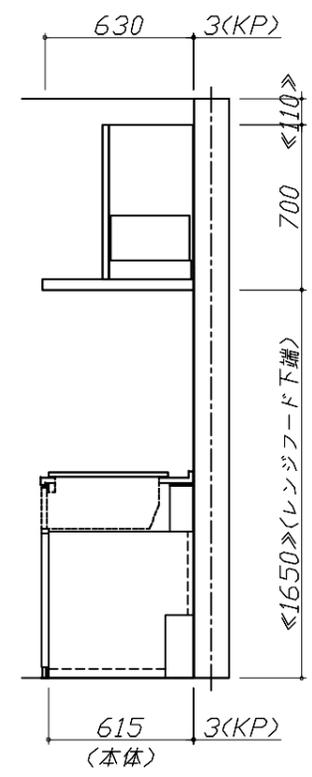


Takara standard  
 タカラスタンダード株式会社

現場名称：★大阪-大阪SR SK5様邸  
 現場番号：C4529366  
 大阪支社 販売課

ホーローシステムキッチン Treasia トレーシア  
 プラン番号：1801A-2507-0365T  
 担当営業：マツ初任ケレ

姿図 2  
 縮尺：1 / 30  
 作成日：2025年7月15日  
 担当アドバイザー：SK5

縮尺：A3サイズ等倍

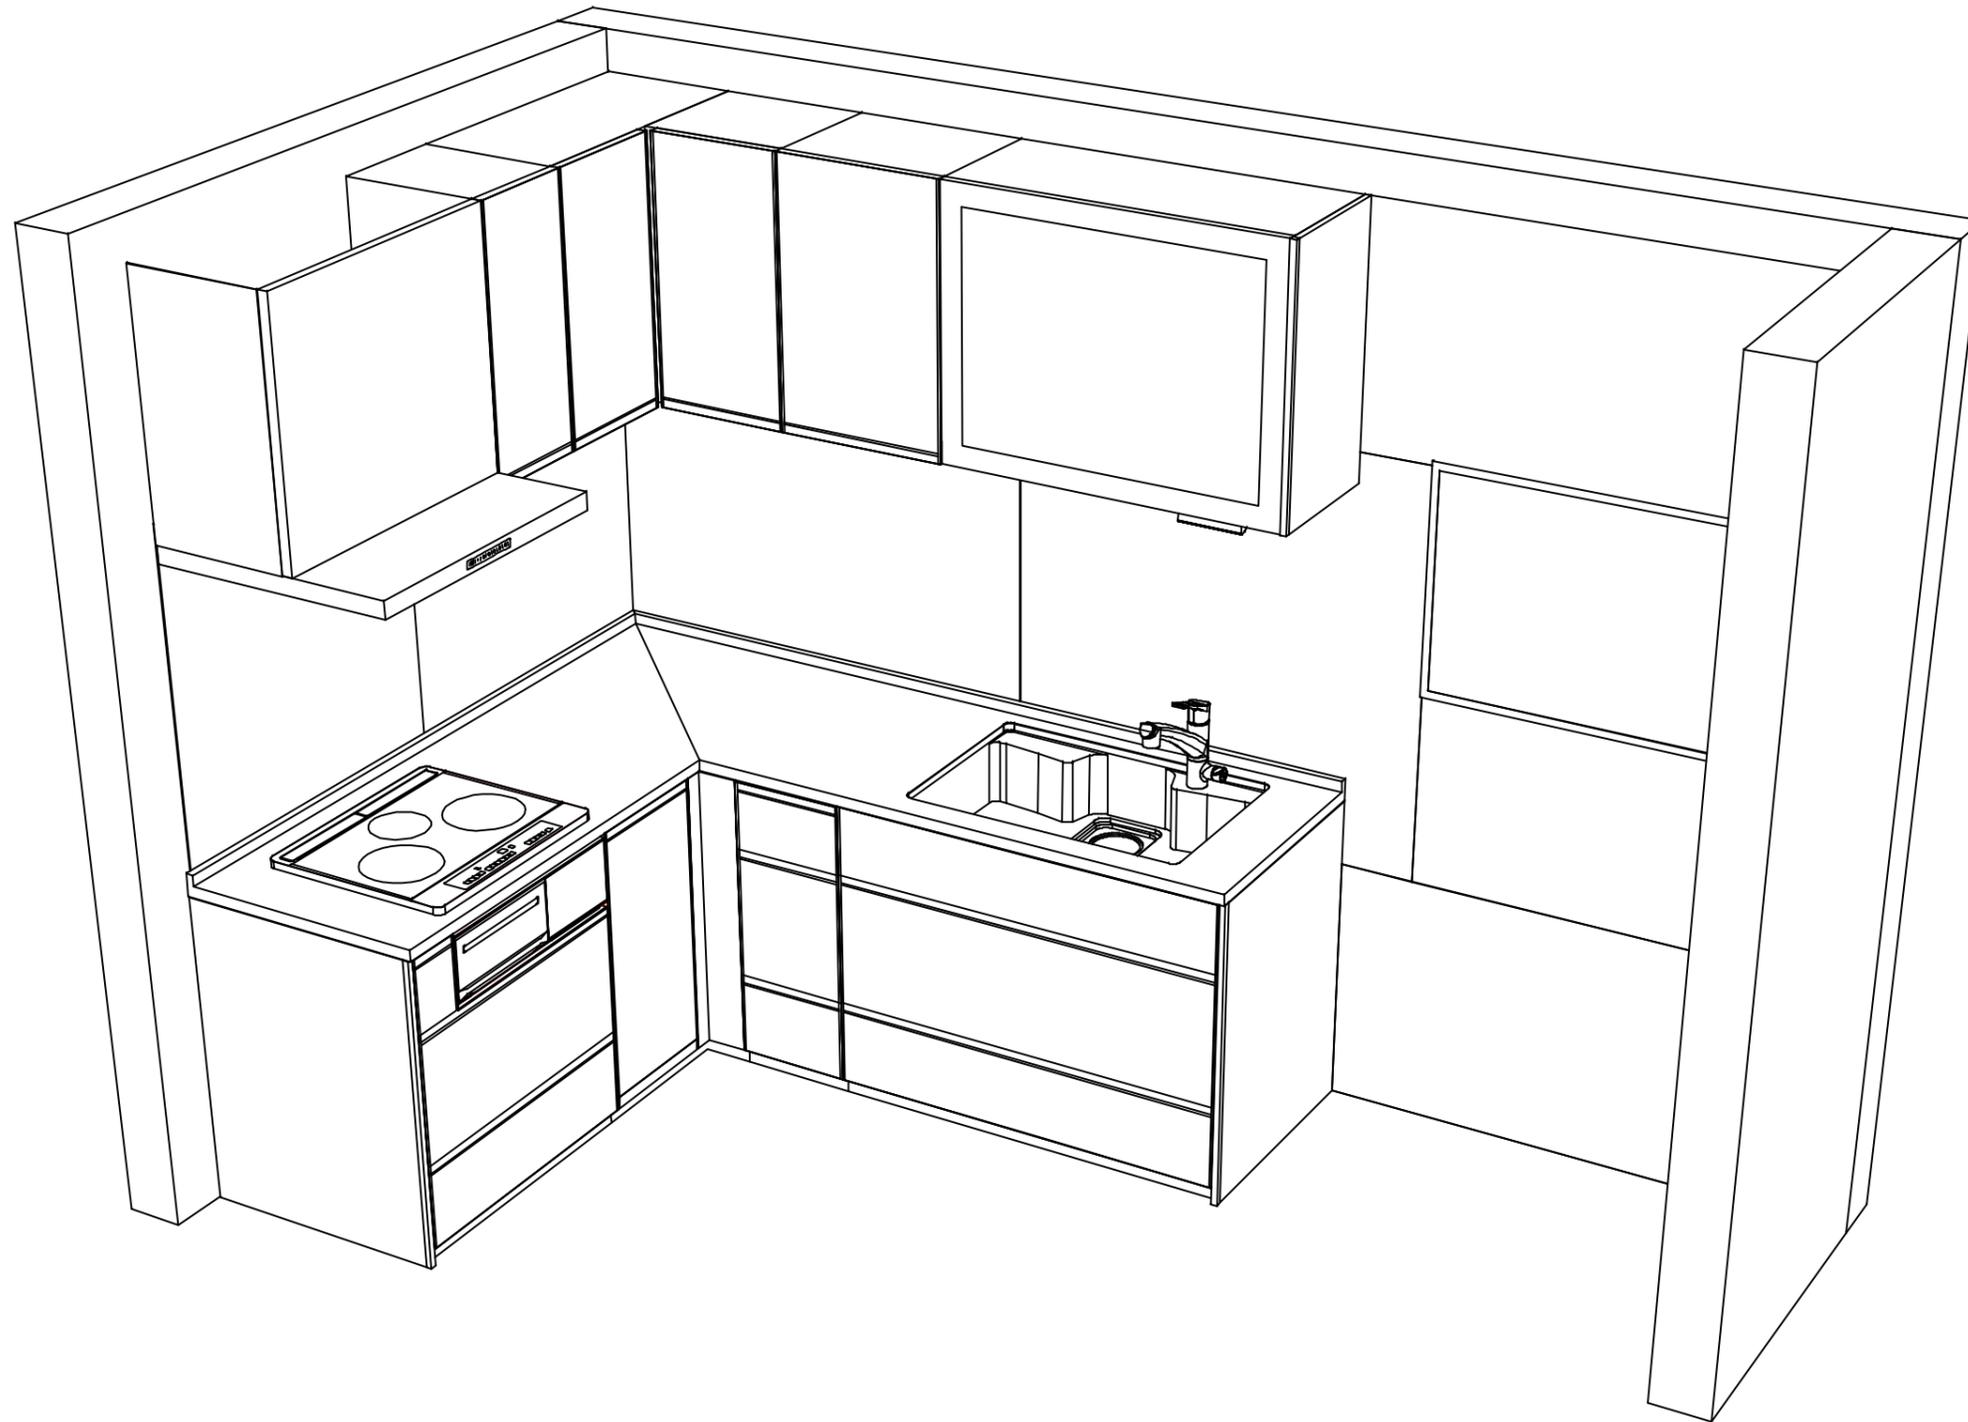

**Takara standard**  
タカラスタンダード株式会社

現場名称： ★大阪-大阪SR SK5様邸

現場番号： C4529366

大阪支社 販売課

ホーローシステムキッチン Treasia トレーシア

プラン番号： 1801A-2507-0365T

担当営業 : マット初任クレ-

姿図 3

作成日： 2025年7月15日

担当アドバイザー： SK5

縮尺： 1 / 30

縮尺： A3サイズ等倍

■商品仕様概要

|          |            |                            |  |  |
|----------|------------|----------------------------|--|--|
| 商品仕様     | 商品シリーズ     | ホーローシステムキッチン TREASIA トレーシア |  |  |
|          | タイプ        | 足元スライドタイプ                  |  |  |
|          | 扉カラー       | マットホワイト・シルバー               |  |  |
|          | 引手種類       | レール引手タイプ                   |  |  |
|          | 天板形状・周口    | L型210cm×180cm              |  |  |
|          |            | -                          |  |  |
|          | 奥行         | 奥行65cm                     |  |  |
|          | 天板高さ       | 85cm                       |  |  |
|          | キッチンパネル    | 有                          |  |  |
|          | キッチンパネルカラー | HDタイプ：シルバー・グリーン            |  |  |
| 見切り・エッジ材 | 樹脂製        |                            |  |  |

■商品仕様書（キッチン側）


| 品目        | 仕様            |                |              | 備考                    |  |
|-----------|---------------|----------------|--------------|-----------------------|--|
| 天板        | 材質            | アクリル人造大理石      | 色 ソリッドホワイト   |                       |  |
|           | シンク           | アクリル人造大理石シンク   | 色 ホワイト       |                       |  |
|           | 部品            | -              |              |                       |  |
|           |               | -              |              |                       |  |
|           |               | -              |              |                       |  |
|           |               | -              |              |                       |  |
| 下台        | 本体            | ホーロー製          | 色 ホワイト       |                       |  |
|           | 底板            | ホーロー製          |              | *一部木製を使用する箇所あり        |  |
|           | 引出し           | ホーロー製          |              | *一部木製を使用する箇所あり        |  |
|           | レール・丁番        | ソフトクローズレール     |              |                       |  |
|           | 部品(標準)        | かくせるホーローボックス   |              |                       |  |
|           | 部品(オプション1)    | たっぷりホーローキャビネット |              |                       |  |
|           | 部品(オプション2)    | うちにもホーロートレイ    |              |                       |  |
| 設備仕様(下台)  | 水栓1           | KM5061TTK      |              |                       |  |
|           | 水栓2           | -              |              |                       |  |
|           | 食器洗い乾燥機       | -              |              |                       |  |
|           | 加熱機器(本体)      | HTB-TS73MSF    | 色 シルバー       | 250V-30A(单相200Vコンセント) |  |
|           | 加熱機器(トッププレート) | ガラストップ         | 色 シルバー       |                       |  |
| 加熱機器(レンジ) | -             |                |              |                       |  |
| 吊戸棚       | 本体            | 化粧ボード          | 色 ホワイト       |                       |  |
|           | 耐震ラッチ         | 有              |              |                       |  |
|           | 部品            | 棚板             |              |                       |  |
| レンジフード    | 品名            | VRAT-752ADR(V) | 色 シルバー       | 125V-15A(2芯コンセント)     |  |
|           | ファン仕様         | シロッコファン(排気タイプ) |              |                       |  |
|           | 部品            | -              |              |                       |  |
|           |               | -              |              |                       |  |
|           |               | -              |              |                       |  |
| 設備仕様(上台)  | 照明ユニット        | -              |              |                       |  |
|           | アイラック         | -              |              |                       |  |
|           | 電動昇降吊戸棚       | KEL-C090D36-N  |              | 100V                  |  |
|           | 昇降棚           | -              |              |                       |  |
| エンドパネル    | 材質            | ホーロー製          | 色 マットホワイトグレー |                       |  |
|           | -             |                |              |                       |  |
|           | -             |                |              |                       |  |
| 天井幕板      | 品名            | -              |              |                       |  |

■商品仕様書（周辺収納側）

| 品目        | 仕様      |                 | 備考 |
|-----------|---------|-----------------|----|
| 周辺仕様      | 周辺扉カラー  | マットホワイト・シルバー    |    |
|           | 周辺引手タイプ | レール引手タイプ        |    |
|           | キッチンパネル | HDタイプ：シルバー・グリーン |    |
| ツールユニット   | 本体      | -               |    |
|           | 底板      | -               |    |
|           | 引出し     | -               |    |
|           | レール     | -               |    |
|           | 丁番      | -               |    |
|           | 耐震ラッチ   | -               |    |
|           | 部品      | -               |    |
| カウンターユニット | 本体      | -               |    |
|           | 底板      | -               |    |
|           | レール     | -               |    |
| 家電収納      | 本体      | -               |    |
|           | 部品      | -               |    |
|           | 周辺カウンター | 材質              | -  |
| 吊戸棚       | 本体      | -               |    |
|           | 耐震ラッチ   | -               |    |
|           | 部品      | -               |    |
| 設備仕様(上台)  | アイラック   | -               |    |
| エンドパネル    | 材質      | -               |    |
| 天井幕板      | 品名      | -               |    |

# 基本工事区分について

本説明書は、キッチンの本体組立・設置と関連工事（建設工事）である 大工工事、電気工事、ガス配管工事、管工事（給排水）などと区別して説明しています。  
 建設工事は関連する法令・規定に従って法的有資格者による工事が必要になります。  
 流通業者様からの発注で下請けとして本体の「取付・設置」を行う場合は、建設工事部分とキッチン本体「取付・設置」を区別して行ってください。  
 設置前工事、設置後工事の一部でも含む場合は、建設工事となります。

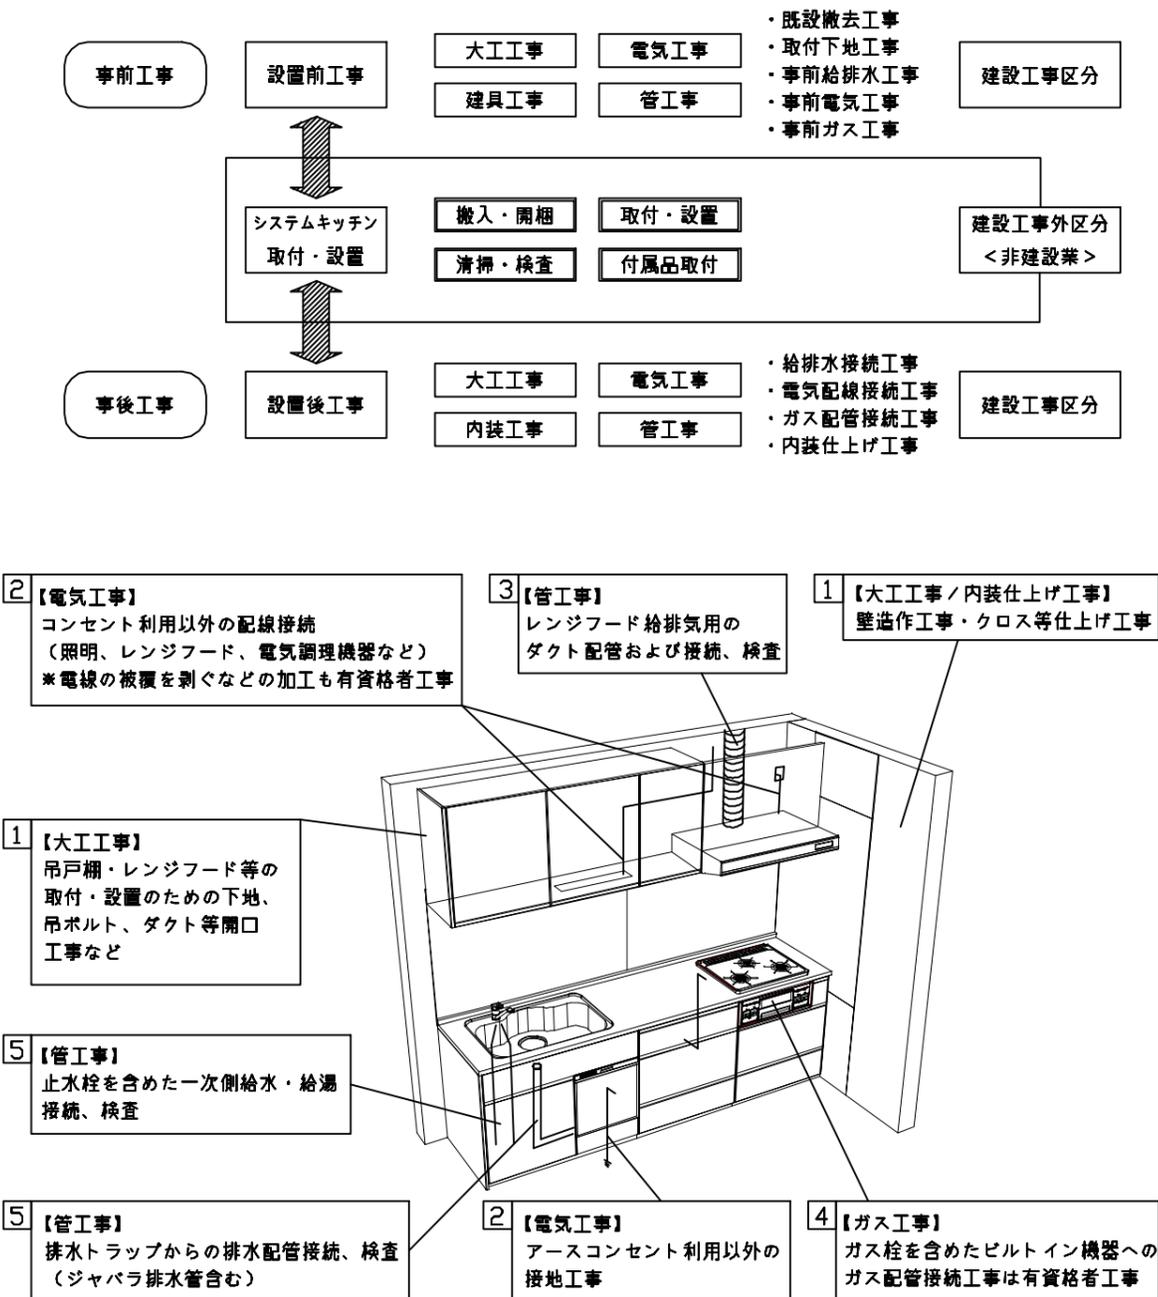


## ■システムキッチン 工事区分

参考：キッチン・バス工業会『工事区分ガイドライン』


| 工事区分                | 部位(図)  | 業種区分                 | 作業名称(区分)            | 建設工事   |        | 建設工事外                    |                            | 作業内容                           |
|---------------------|--------|----------------------|---------------------|--------|--------|--------------------------|----------------------------|--------------------------------|
|                     |        |                      |                     | 大工工事   | 管工事    | 電気工事                     | 設備・ガス機器設置                  |                                |
| 設置前工事               | 1<br>3 | 大工<br>管              | 外壁の開口工事             | ○      | ○      |                          |                            | レンジフードのダクト用の建築壁の穴あけ工事          |
|                     |        |                      | 建築壁の下地処理工事          | ○      |        |                          |                            | ウォールキャビネット等の取付のための壁下地処理工事      |
|                     |        |                      | 幕板取付壁下地処理工事         | ○      |        |                          |                            | 天井・壁等の幕板等取付のための下地処理工事          |
|                     |        |                      | アンカー、吊ボルト工事         | ○      |        |                          |                            | 吊戸棚、レンジフード等のアンカー、吊ボルト工事        |
|                     |        |                      | 換気機器用ダクトの関連工事       |        | ○      | ○                        |                            | 建築物の事前ダクト配管等の工事                |
|                     |        |                      | キッチンパネル下地処理工事       | ○      |        |                          |                            | キッチンパネルを貼るための建築壁の下地処理工事        |
|                     | 2      | 電気                   | レンジフードの電気工事         |        |        | ○                        |                            | 建築の屋内配線と配線器具(コンセント)工事          |
|                     |        |                      | IH調理機器の電気工事         |        |        | ○                        |                            | IH調理機器専用の200Vの事前電気工事           |
|                     |        |                      | ウォールキャビネット部分の電気工事   |        |        | ○                        |                            | 照明器具等の電気工事                     |
|                     |        |                      | 電動昇降吊戸棚の電気工事        |        |        | ○                        |                            | 電動昇降吊戸棚の専用電源・アース工事             |
|                     |        |                      | 食器洗い乾燥機の電源・アース工事    |        |        | ○                        |                            | 食器洗い乾燥機の専用電源・アース工事             |
|                     |        |                      | 水栓の電気工事             |        |        | ○                        |                            | タッチレス水栓、アルカリイオン整水器の電気工事        |
| 4                   | ガス     | ガス調理機器のガス配管工事        |                     | ○      |        |                          | ガス調理機器用の事前ガス配管工事           |                                |
|                     |        | 排水配管の立上げ工事           |                     | ○      |        |                          | キッチン排水用の所定位置への排水配管立上げ工事    |                                |
| 5                   | 管      | 給水・給湯配管の立上げ工事        |                     | ○      |        |                          | キッチン専用の所定位置への給水給湯配管立上げ工事   |                                |
|                     |        | 食器洗い乾燥機の給排水配管工事      |                     | ○      |        |                          | 食器洗い乾燥機用の専用給水(給湯)・排水配管事前工事 |                                |
|                     |        | キッチンパネルの取付           | 【注記 1】              |        |        | <input type="checkbox"/> | 製品を加工して建築下地へ取付             |                                |
| システムキッチン<br>本体取付・設置 |        | 建設工事<br>外区分          | 製品間のシリコン充填          | 【注記 2】 |        |                          | <input type="checkbox"/>   | 製品間の隙間を仕上げる処理作業                |
|                     |        |                      | レンジフードの取付           | 【注記 1】 |        |                          | <input type="checkbox"/>   | 本体及び化粧パネルを取付ける作業               |
|                     |        |                      | ウォールキャビネットの取付       |        |        |                          | <input type="checkbox"/>   | ウォールキャビネットを取付ける作業              |
|                     |        |                      | 電動昇降吊戸棚の取付          |        |        |                          | <input type="checkbox"/>   | 電動昇降吊戸棚を取付ける作業                 |
|                     |        |                      | ベースキャビネット・ワークトップの取付 |        |        |                          | <input type="checkbox"/>   | ベースキャビネット・ワークトップの組立・調整して設置する作業 |
|                     |        |                      | 排水部品の組立             | 【注記 3】 |        |                          | <input type="checkbox"/>   | 排水部品とシンクの組立                    |
|                     |        |                      | 水栓類の組立・ワークトップへの取付   | 【注記 1】 |        |                          | <input type="checkbox"/>   | 水栓、浄水器同梱部材の組立(ワークトップへの取付)      |
|                     |        |                      | ビルトイン機器の取付          | 【注記 1】 |        |                          | <input type="checkbox"/>   | ビルトイン機器のキッチン本体への組込作業           |
|                     |        |                      | 試運転・完成検査            | 【注記 4】 |        |                          | <input type="checkbox"/>   | 完成後の試運転、性能確認検査                 |
|                     |        |                      | 設置後工事               |        | 2<br>3 | ウォールキャビネット照明器具工事         |                            |                                |
| 電気配線器具の取付           |        |                      |                     |        |        | ○                        |                            | スイッチ、コンセント等の電気配線工事             |
| レンジフードとダクト接続工事      |        |                      |                     |        | ○      |                          | 建築ダクトとレンジフードの接続、検査         |                                |
| その他電化機器の工事          |        |                      |                     |        | ○      |                          | 電化機器と電源線、アースの接続工事          |                                |
| 4                   | ガス     | ガス調理機器のガス配管接続工事      |                     |        |        |                          | <input type="checkbox"/>   | ガス調理機器とガス栓との接続工事(資格要)          |
| 5                   | 管      | 給水・給湯配管と水栓の接続工事      |                     |        | ○      |                          | 給水・給湯の一次側と水栓の接続、検査         |                                |
|                     |        | 給水・給湯配管とオプション機器の接続工事 |                     |        | ○      |                          | オプション機器と一次側給排水の接続、検査       |                                |
|                     |        |                      | 建築側排水配管への接続工事       |        | ○      |                          | キッチン排水配管と建築側排水配管の接続、検査     |                                |

※【注記 1】原則、現場支給製品は支給側で取付実施とする  
 ※【注記 2】当社製品間のみ実施する場合が多い。但し、現場により打合せにて作業範囲を決定する場合がある  
 ※【注記 3】給排水配管の仕様や状況により、排水部品の組立作業範囲を打合せにて決定する  
 ※【注記 4】製品の完成検査、試運転は、工事完成後に行う場合が多い。但し、原則、商品取付完了時に検査、試運転が可能な範囲のみキッチン設置者が実施する


- 必ずご確認ください。
  - ・天井高さ、吊戸棚・レンジフード取付高さをご確認ください。
  - ・《 》内寸法は参考寸法です。
- 設備図の見方、表示記号について
  - ・寸法はキッチンパネル厚みとクリア寸法を含んでいません。
  - ・KP：キッチンパネル

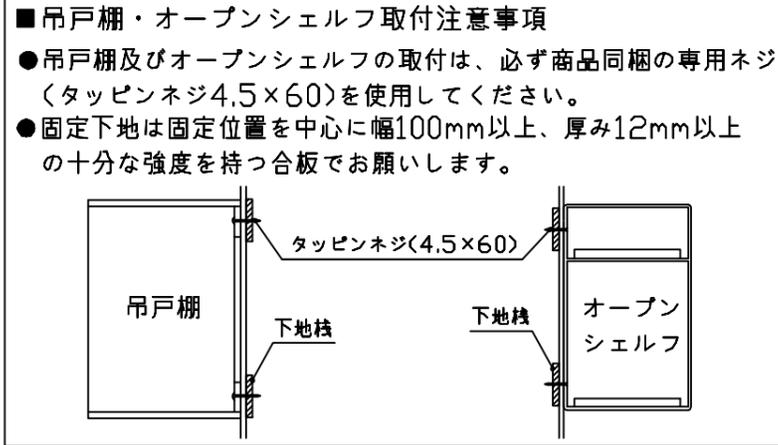

- 必ずお読みください
- 1)以下の工事・部材は別途ご用意ください。
  - ・周囲躯体、仕上げ、取付用下地工事
  - ・ダクト工事、壁面開口、屋外化粧カバー取付等
  - ・給排水配管、電気配線、ガス配管及び接続工事
- 2)本体の取付以外の関連工事は法的有資格者による工事が必要になります。
  - ・大工工事、電気工事、ガス配管工事、管工事、建具工事等
- 3)キッチンパネルを設置する壁面下地は、プラスターボード仕上げをお願いします。

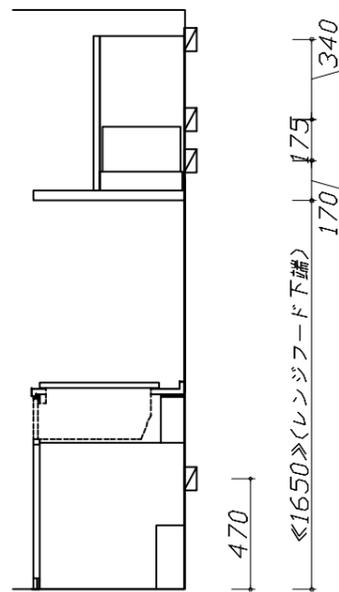

固定下地位置

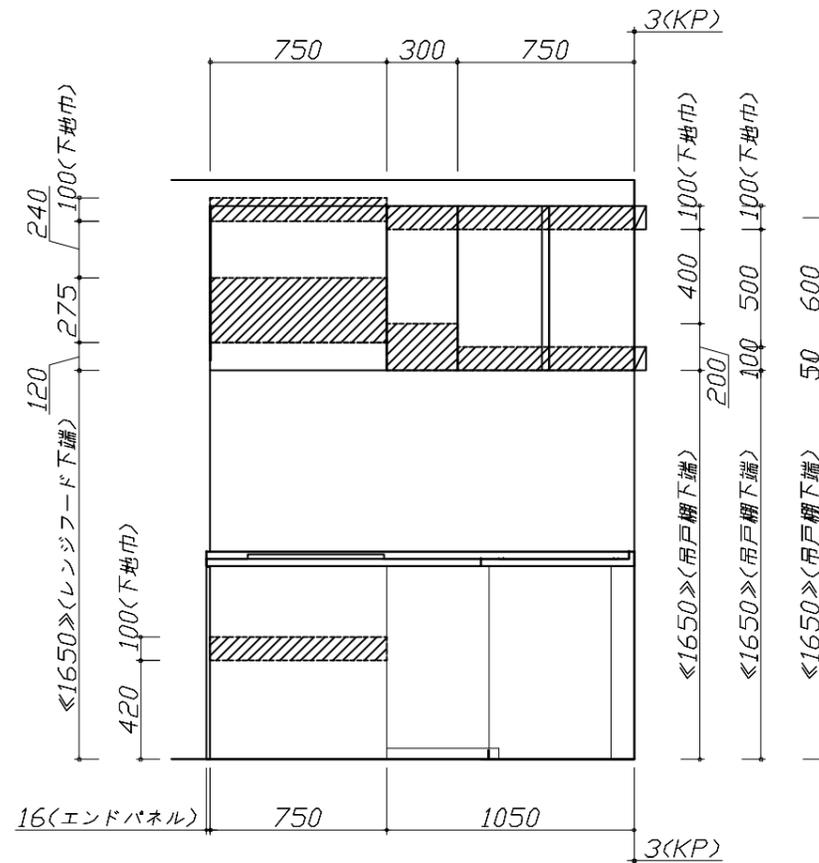

固定下地位置

**Takara standard**  
タカラスタンダード株式会社


現場名称：★大阪-大阪SR SK5様邸  
現場番号：C4529366  
大阪支社 販売課

ホーローシステムキッチン Treasia トレーシア  
プラン番号：1801A-2507-0365T  
担当営業：マツ村トクロー


下地図 1 縮尺：1 / 30  
作成日：2025年7月15日  
担当アドバイザー：SK5

縮尺：A3サイズ等倍


- 必ずご確認ください。
  - ・天井高さ、吊戸棚・レンジフード取付高さをご確認ください。
  - ・《 》内寸法は参考寸法です。
- 設備図の見方、表示記号について
  - ・寸法はキッチンパネル厚みとクリア寸法を含んでいません。
  - ・KP：キッチンパネル

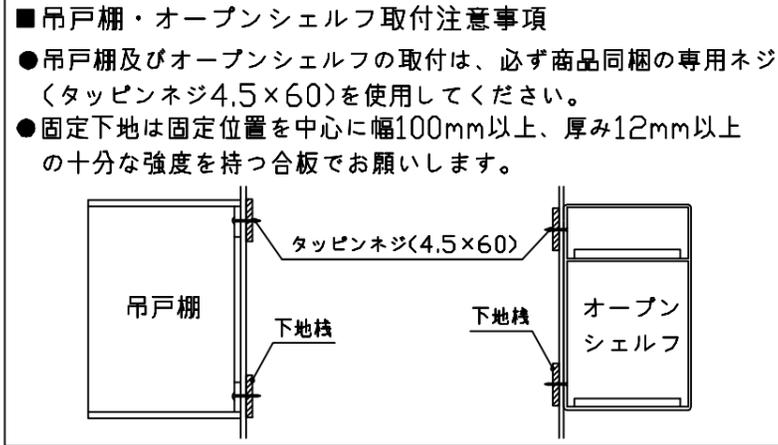

- 必ずお読みください
- 1)以下の工事・部材は別途ご用意ください。
  - ・周囲躯体、仕上げ、取付用下地工事
  - ・ダクト工事、壁面開口、屋外化粧カバー取付等
  - ・給排水配管、電気配線、ガス配管及び接続工事
- 2)本体の取付以外の関連工事は法的有資格者による工事が必要になります。
  - ・大工工事、電気工事、ガス配管工事、管工事、建具工事等
- 3)キッチンパネルを設置する壁面下地は、プラスターボード仕上げをお願いします。

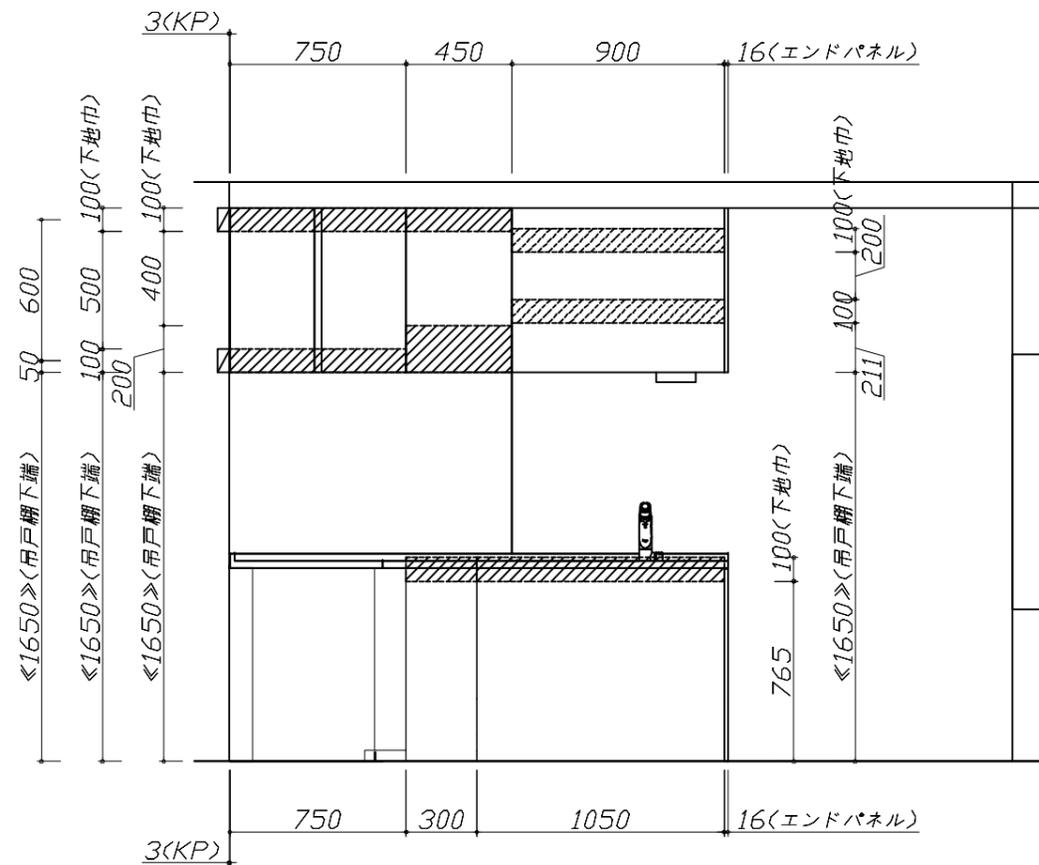

固定下地位置

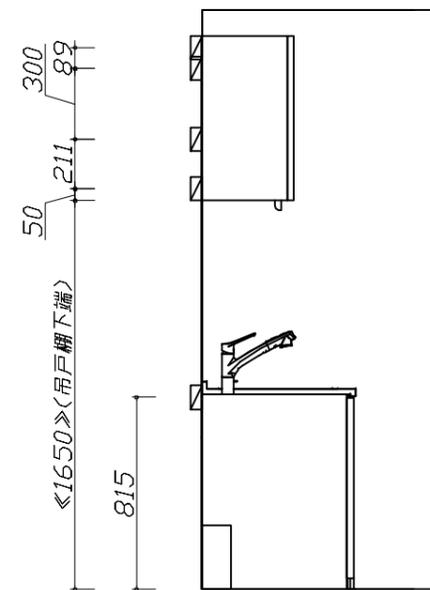

固定下地位置

■必ずご確認ください。


・天井高さ、吊戸棚・レンジフード取付高さをご確認ください。

・◀ ▶内寸法は参考寸法です。

■設備図の見方、表示記号について

・寸法はキッチンパネル厚みとクリア寸法を含んでいません。

・KP：キッチンパネル

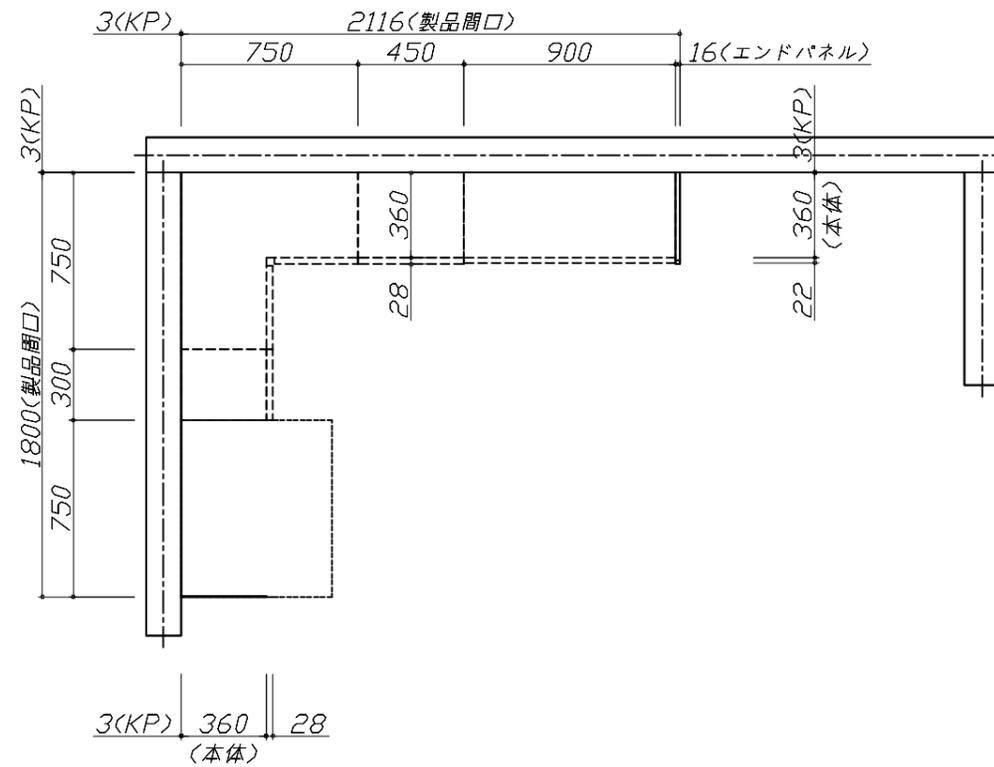

上台伏せ図


- 必ずご確認ください。
  - ・天井高さ、吊戸棚・レンジフード取付高さをご確認ください。
  - ・◀ ▶内寸法は参考寸法です。
- 設備図の見方、表示記号について
  - ・寸法はキッチンパネル厚みとクリア寸法を含んでいません。
  - ・KP：キッチンパネル

■設備記号

| 記号 | 記号の意味  | 記号  | 記号の意味            |
|----|--------|-----|------------------|
| ○  | 給水位置   | ⊖   | コンセント位置          |
| ●  | 給湯位置   | ⊖E  | アース付コンセント位置      |
| ⊘  | 排水位置   | ⊖ET | アースターミナル付コンセント位置 |
| ⊙  | ガス配管位置 | ㍻   | 電源取出位置           |
| ⊕  | 電源位置   |     |                  |

⊔ : 点検口

- 必ずお読みください
- 1)以下の工事・部材は別途ご用意ください。
  - ・周囲躯体、仕上げ、取付用下地工事
  - ・ダクト工事、壁面開口、屋外化粧カバー取付等
  - ・給排水配管、電気配線、ガス配管及び接続工事
- 2)本体の取付以外の関連工事は法的有資格者による工事が必要になります。
  - ・大工工事、電気工事、ガス配管工事、管工事、建具工事等

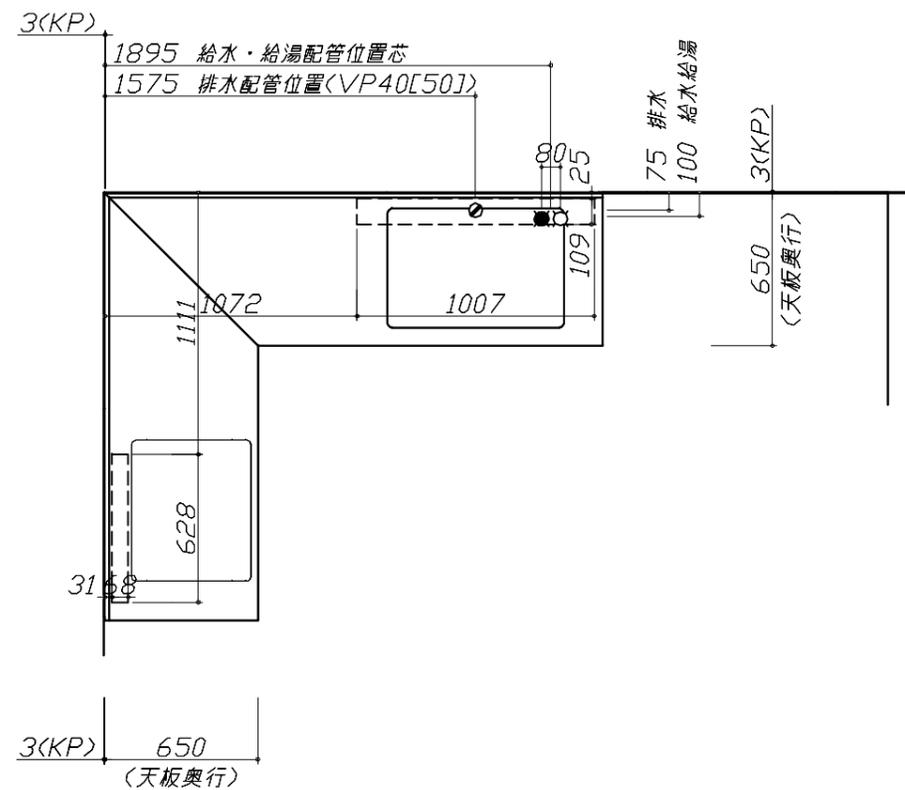



- 必ずご確認ください。
  - ・天井高さ、吊戸棚・レンジフード取付高さをご確認ください。
  - ・《 》内寸法は参考寸法です。
- 設備図の見方、表示記号について
  - ・寸法はキッチンパネル厚みとクリア寸法を含んでいません。
  - ・KP：キッチンパネル

■設備記号

| 記号 | 記号の意味  | 記号  | 記号の意味            |
|----|--------|-----|------------------|
| ○  | 給水位置   | ⊖   | コンセント位置          |
| ●  | 給湯位置   | ⊖E  | アース付コンセント位置      |
| ⊘  | 排水位置   | ⊖ET | アースターミナル付コンセント位置 |
| ⊙  | ガス配管位置 | ㍻   | 電源取出位置           |
| ⊕  | 電源位置   |     |                  |

⊖ : 点検口

※ダクト配管可能範囲は詳細図参照

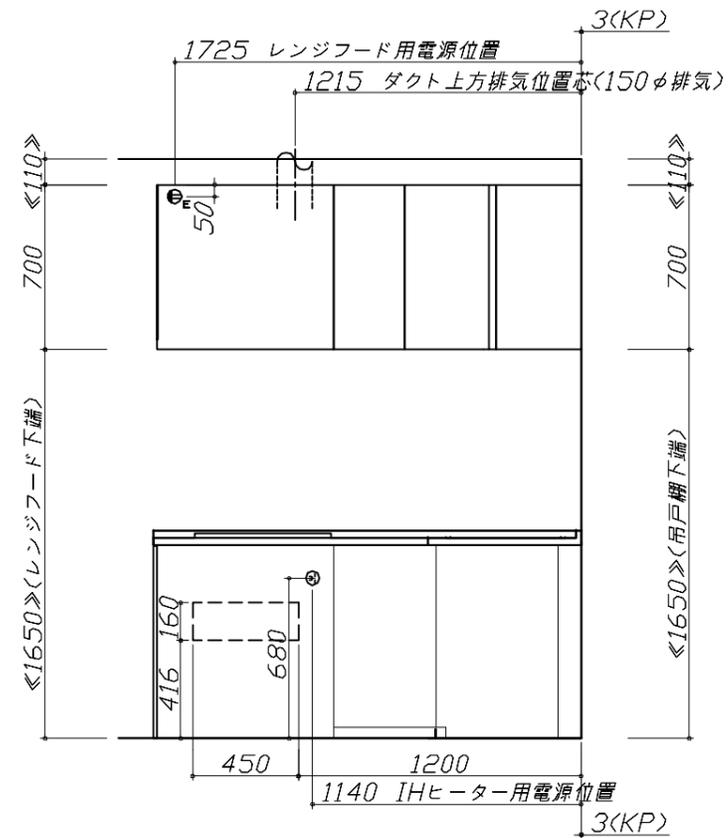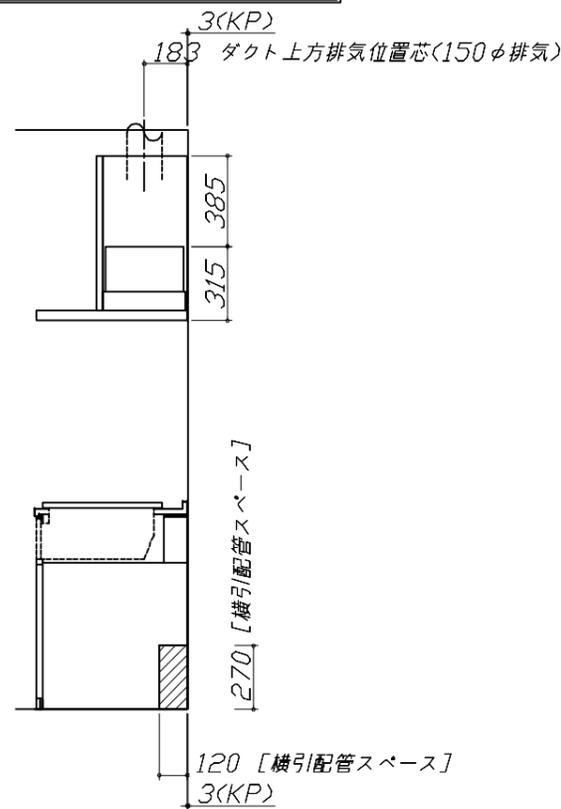

- 必ずお読みください
  - 以下の工事・部材は別途ご用意ください。
    - ・周囲躯体、仕上げ、取付用下地工事
    - ・ダクト工事、壁面開口、屋外化粧カバー取付等
    - ・給排水配管、電気配線、ガス配管及び接続工事
  - 本体の取付以外の関連工事は法的有資格者による工事が必要になります。
    - ・大工工事、電気工事、ガス配管工事、管工事、建具工事等

■機器類電源詳細

|   |           |                                   |    |
|---|-----------|-----------------------------------|----|
| 1 | IHヒーター用電源 | 30A-250V 単相200Vコンセント<br>消費電力5800W | ⊕  |
| 2 | レンジフード用電源 | 15A-125V E付埋込コンセント<br>消費電力145W    | ⊖E |

**Takara standard**  
タカラスタンダード株式会社

現場名称：★大阪-大阪SR SK5様邸  
現場番号：C4529366  
大阪支社 販売課

ホーローシステムキッチン Treasia トレーシア  
プラン番号：1801A-2507-0365T  
担当営業：マツ村トクレー

設備図 2 縮尺：1 / 30  
作成日：2025年7月15日  
担当アドバイザー：SK5

縮尺：A3サイズ等倍

- 必ずご確認ください。
  - ・天井高さ、吊戸棚・レンジフード取付高さをご確認ください。
  - ・《 》内寸法は参考寸法です。
- 設備図の見方、表示記号について
  - ・寸法はキッチンパネル厚みとクリア寸法を含んでいません。
  - ・KP：キッチンパネル

■設備記号



| 記号 | 記号の意味  | 記号  | 記号の意味           |
|----|--------|-----|-----------------|
| ○  | 給水位置   | ⊖   | コンセント位置         |
| ●  | 給湯位置   | ⊖E  | アース付コンセント位置     |
| ⊘  | 排水位置   | ⊖ET | アース・ミナル付コンセント位置 |
| ⊙  | ガス配管位置 | g   | 電源取出位置          |
| ⊕  | 電源位置   |     |                 |

⊖ : 点検口

- 必ずお読みください
- 1)以下の工事・部材は別途ご用意ください。
  - ・周囲躯体、仕上げ、取付用下地工事
  - ・ダクト工事、壁面開口、屋外化粧カバー取付等
  - ・給排水配管、電気配線、ガス配管及び接続工事
- 2)本体の取付以外の関連工事は法的有資格者による工事が必要になります。
  - ・大工工事、電気工事、ガス配管工事、管工事、建具工事等

■機器類電源詳細

|   |               |                |   |
|---|---------------|----------------|---|
| 1 | 電動昇降吊戸棚用電源アース | 100V・コト、必要長さ1m | g |
|---|---------------|----------------|---|

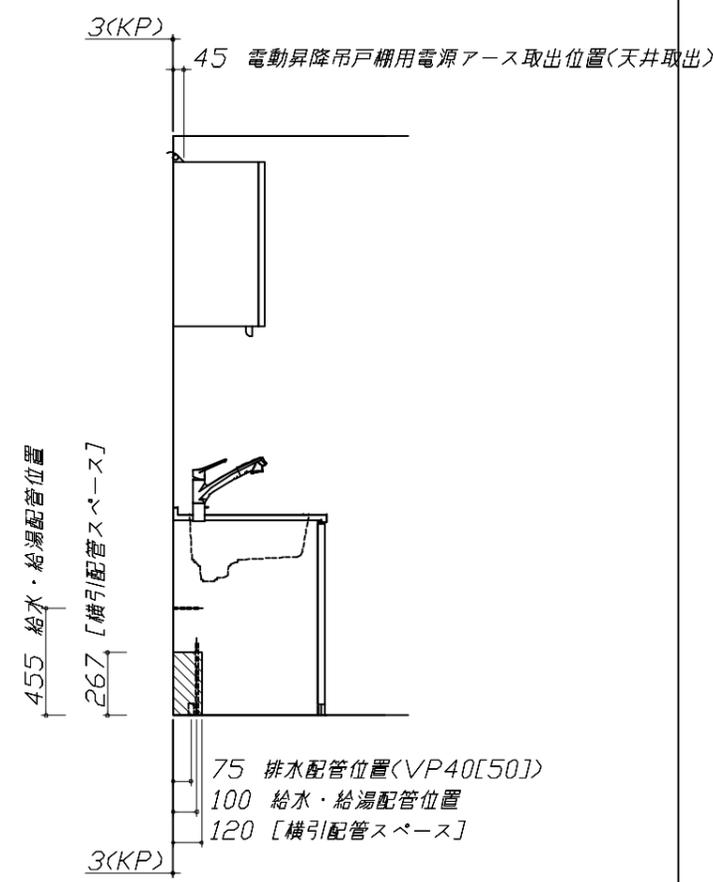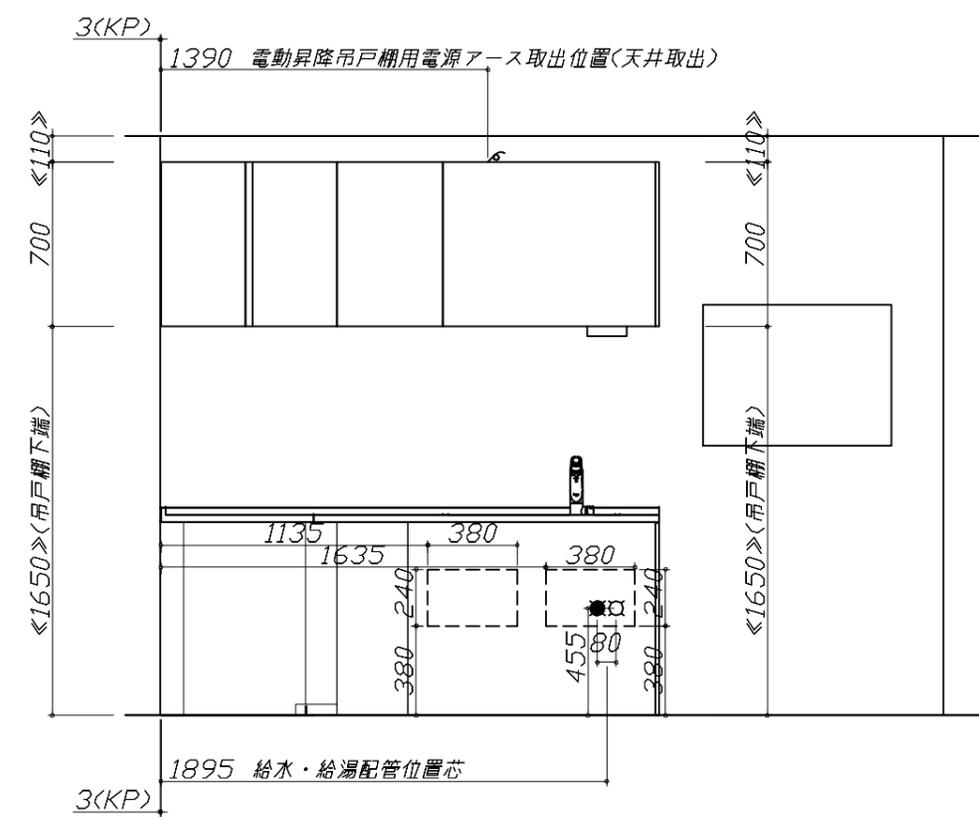

**Takara standard**  
タカラスタンダード株式会社




現場名称：★大阪-大阪SR SK5様邸  
現場番号：C4529366  
大阪支社 販売課

ホーローシステムキッチン Treasia トレーシア  
プラン番号：1801A-2507-0365T  
担当営業：マツ村トクロー

設備図 3 縮尺：1 / 30  
作成日：2025年7月15日  
担当アドバイザー：SK5

縮尺：A3サイズ等倍

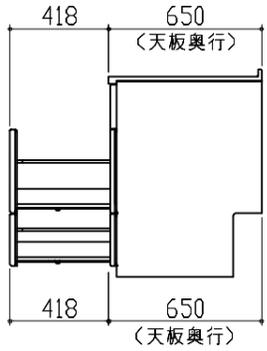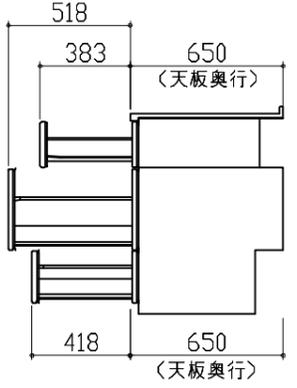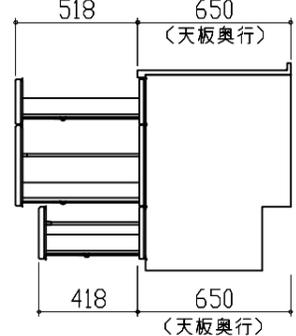

|   |   |  |
|---|---|--|
| <p>キャビネット引出寸法 詳細図</p>   | <p>キャビネット引出寸法 詳細図</p>   |  |
| <p>【シンクキャビネット】</p>  | <p>【コンロキャビネット】</p>  |  |
|    |  |  |
| <p>キャビネット引出寸法 詳細図</p>   |   |  |
| <p>【調理キャビネット】</p>   |   |  |
|  |   |  |