

ぴったりサイズ木製システムキッチン 御見積書

御名前 群馬-高崎SR SK6 様

業者 様

商品名 Refit リフィット

作成日 2025年6月19日
プラン番号 7401A-2506-0542T
現場番号 C2706181

タカラスタANDARD株式会社
◆高崎営業所
群馬県高崎市緑町4丁目1番地6
TEL 027-395-8001 / FAX 027-370-0007

◆高崎ショールーム
TEL 027-395-8000 / FAX 027-363-1000

商品御見積金額 **¥1,324,700 (税込 ¥1,457,170)**

()内の価格は税込価格<税率10%>を表示しています。

《参考》別途 商品組付費 **¥176,000 (税込 ¥193,600)**

- ※ 商品御見積金額には商品組付費は含まれておりません。
- ※ 商品組付費には配送・搬入・商品組付等の費用を含んでいます。
- ※ 商品組付費は現場の状況により変動する事があります。
又、給水・給湯・ガス・ダクト・電気等の接続工事は含まれておりません。

◆ 御見積仕様

《キッチン》

キッチン本体サイズ	フラット対面プラン 奥行90cm 259cm
天板高さ	85cm
扉カラー	グループ1:ディープグレー
引手	ハンドル引手(ブラック)
キッチンパネル	HDタイプ:コンクリートダーク
ワークトップ材質	アクリル人造大理石
カラー	ソリッドライトグレー
水栓	浄水器内蔵ハンドシャワー水栓
食器洗い乾燥機	シンク横設置間口45cmタイプ
加熱機器	IHヒーター
レンジ機器	なし
ガス種	LPG
周波数	50Hz

◆ 御確認事項

担当営業	担当アドバイザー	プラン作成者
	⑥本体	小笠原

◆ 備考

御名前 群馬-高崎SR SK6

様

現場番号	C2706181	プラン番号	7401A-2506-0542T	作成日	2025/6/19
------	----------	-------	------------------	-----	-----------

御見積明細 キッチン

NO	商品名	仕様	品番	数量	単価	金額
1	人造大理石ワークトップ	アクリル人造大理石シンク(グレー)	A7アL255N GARH-N	1	226,900	226,900
2	シンクキャビネット	足スラ、ソフト、ホーロー底板有、うちにもHT、かくせるHB、見切り無、コンセント	F-RMVM105WR5EAPネ-D	1	106,800	106,800
	コンセント	幕板コンセント	キッチンコンセントユニットDMK-(K)-TSK	1	12,000	12,000
3	食器洗い乾燥機	フロントオープン(シルバー色)、深型	SPI6ZMS016T	1	350,000	350,000
	食器洗い乾燥機用前面パネル	扉同色、BOSCHフロントオープン用	P-DWP45BW (APネー)	1	7,500	7,500
	前台輪	BOSCHフロントオープン用	ショクセンダイトW045X100AT	1	4,500	4,500
4	調理台キャビネット	足スラ3段引出、ソフトクローズ、ホーロー底板有、見切り無	F-TFVB030 -5EAPネ-D	1	32,000	32,000
5	コンロ用キャビネット	足元スライド、ソフトクローズ、ホーロー底板有、見切り有	F-KJVB075 L5EAPネ-D-ハ	1	41,500	41,500
6	浄水器内蔵ハンドシャワー水栓	タッチレス、エコタイプ、7物質除去	LC122MN-3NG8T1	1	89,000	89,000
	背板取付下地	水栓設置用部材	Kセイトリツケシタジ	1		
7	電気加熱機器	IHヒーター両面焼き(シルバー色)	HTB-TS6ASK	1	155,000	155,000
8	オイルガード(ハイタイプ)		OG-G H850	1	7,000	7,000
	オイルガード(ハイタイプ)	フラット対面用、金具シルバー	OG-GフザイH850	1	11,500	11,500
9	バックパネル	フラット対面用、扉同色	P-BB270 (APネー)-3	1	19,500	19,500
	コンセント	バックパネル用	バックパネルヨウ2レンコンセントB	1	5,000	5,000
	パネル施工キット	シリコン色(グレー)	パネルセウキットS(G)-1	1	5,700	5,700
10	バックパネル用施工部材		フザイP-BB270-D900	1	12,500	12,500
	【ベースキャビネット小計】			17		1,086,400
11	レンジフード(本体)	シロッコファン	FUSC-3ADN	1	62,500	62,500
	レンジフード(フード)	ステンレス	SVRA-902TFADLN	1	71,000	71,000
	レンジフード(ダクトカバー)	ステンレス	DKLA-SVRA	1	18,500	18,500
	レンジフード別売部品	レンジフード横壁取付金具	SVRAカベトリツケカナガ	1	1,000	1,000
12	リモコン		RHリモコン-2	1	2,000	2,000
13	エンドパネル	フラット対面用、奥行90cm、H80・85用	EP-FTFN85 (APネー)	1	17,500	17,500
14	どこでもラック(アルミタイプ)	レードル掛け	MGD-KH(V)	1	5,000	5,000
15	間仕切り名人	Tタイプ、間口45・60cm用	MGマジキリP TL 1	2	3,900	7,800
16	間仕切り名人	Hタイプ、間口45・60cm用	MGマジキリJ HC 1(N)	2	3,400	6,800
17	天板オプション		ジャバラセット	1	600	600
18	施工部材		シリコン(ホワイト2)	1	1,000	1,000
19	施工部材		シリコン(グレー)	1	1,000	1,000
	キッチン合計			31		¥1,281,100

御名前 群馬-高崎SR SK6 様

現場番号	C2706181	プラン番号	7401A-2506-0542T	作成日	2025/6/19
------	----------	-------	------------------	-----	-----------

御見積明細 キッチンパネル

NO	商品名	仕様	品番	数量	単価	金額
1	ホーローキッチンパネルHDタイプ	フロントパネル150、コンクリートダーク	PZFN-150 (QCQ)	1	18,300	18,300
2	ホーローキッチンパネルHDタイプ	フロントパネル120、コンクリートダーク	PZFN-120 (QCQ)	1	16,800	16,800
3	パネル施工キット	シリコン色(アンバー)	パネルセコウキットS(B)-1	1	5,700	5,700
4	KP用エッジセット	樹脂製、チャコールグレー	KPエッジセットJ (CG)-2	1	2,800	2,800
キッチンパネル合計				4		¥43,600

商品総合計	35	¥1,324,700
-------	----	------------

※ 御見積明細の価格には消費税は含まれておりません。別途消費税が必要となります。

《参考》別途 商品組付費

キッチン商品組付費 ¥139,000 (税込 ¥152,900)
キッチンパネル商品組付費 ¥37,000 (税込 ¥40,700)

※ 商品組付費は現場の状況により変動する事があります。又、給水・給湯・ガス・ダクト・電気等の接続工事は含まれておりません。


()内の価格は税込価格<税率10%>を表示しています。

■必ずご確認ください。

- ・天井高さ、吊戸棚・レンジフード取付高さをご確認ください。
- ・◀ ▶内寸法は参考寸法です。

■表示記号について

- ・KP：キッチンパネル
- ・▽：設置基準線

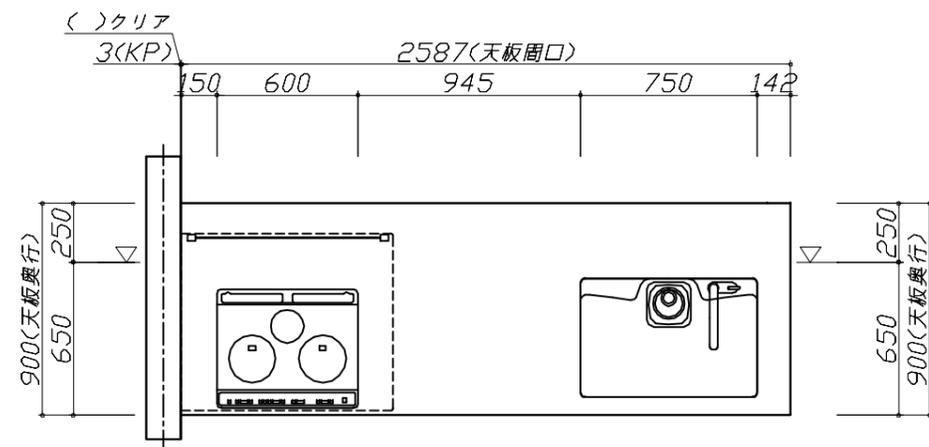

Takara standard
タカラスタンダード株式会社

現場名称： 群馬-高崎SR SK6様邸

現場番号： C2706181

高崎営業所

ぴったりサイズ木製システムキッチン Refit リフィット

プラン番号： 7401A-2506-0542T

担当営業 :

姿図 1





縮尺： 1 / 30

作成日： 2025年6月19日

担当アドバイザー： ㊞本体

縮尺：A3サイズ等倍



- 必ずご確認ください。
 - ・天井高さ、吊戸棚・レンジフード取付高さをご確認ください。
 - ・《 》内寸法は参考寸法です。
- 表示記号について
 - ・KP：キッチンパネル
 - ・▽：設置基準線

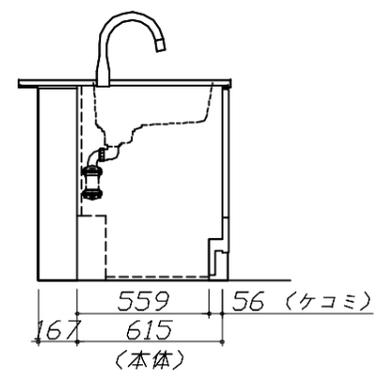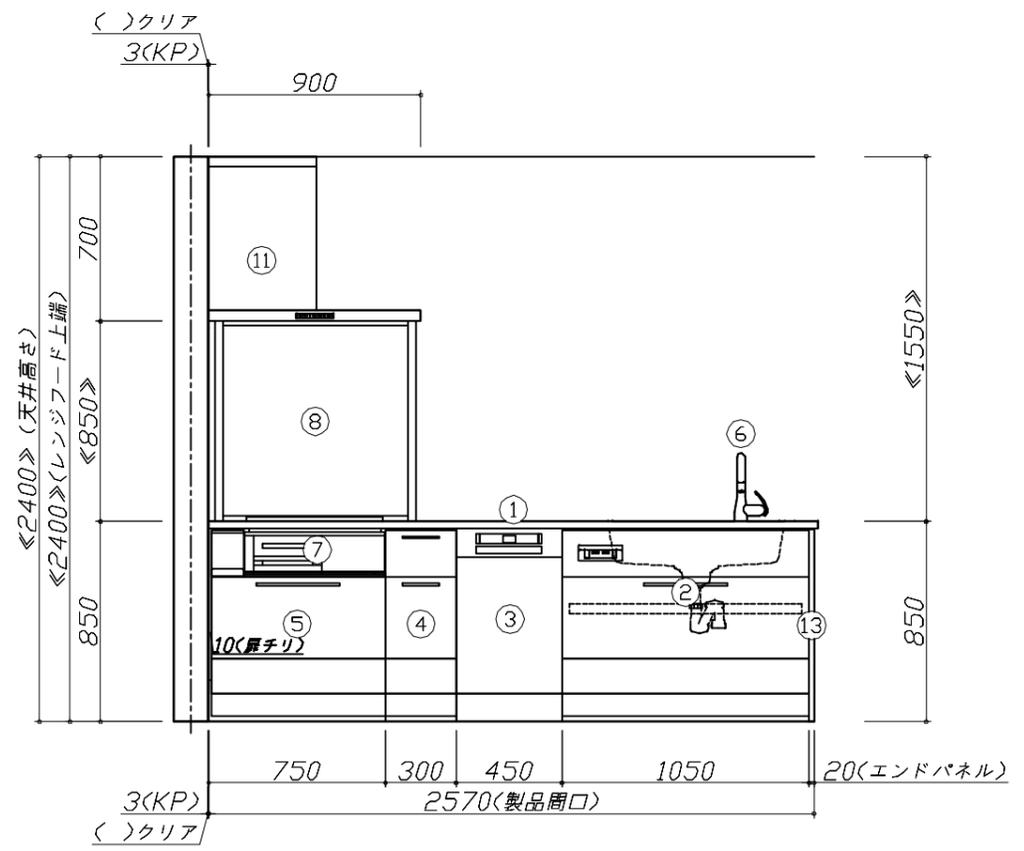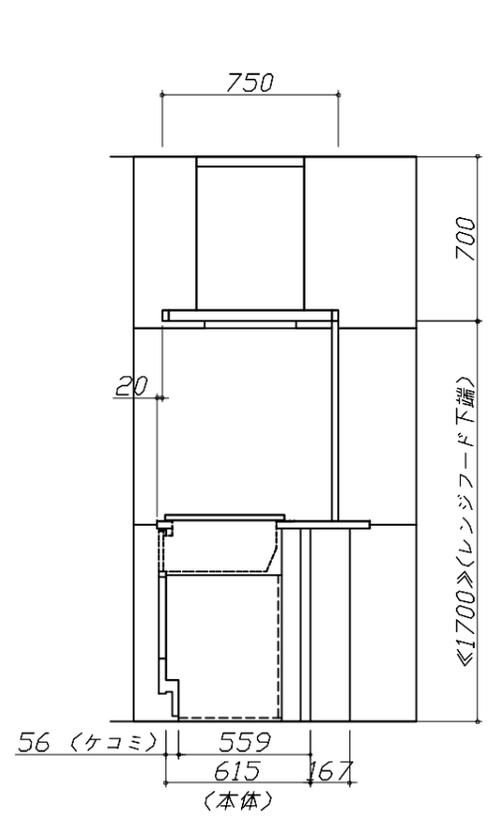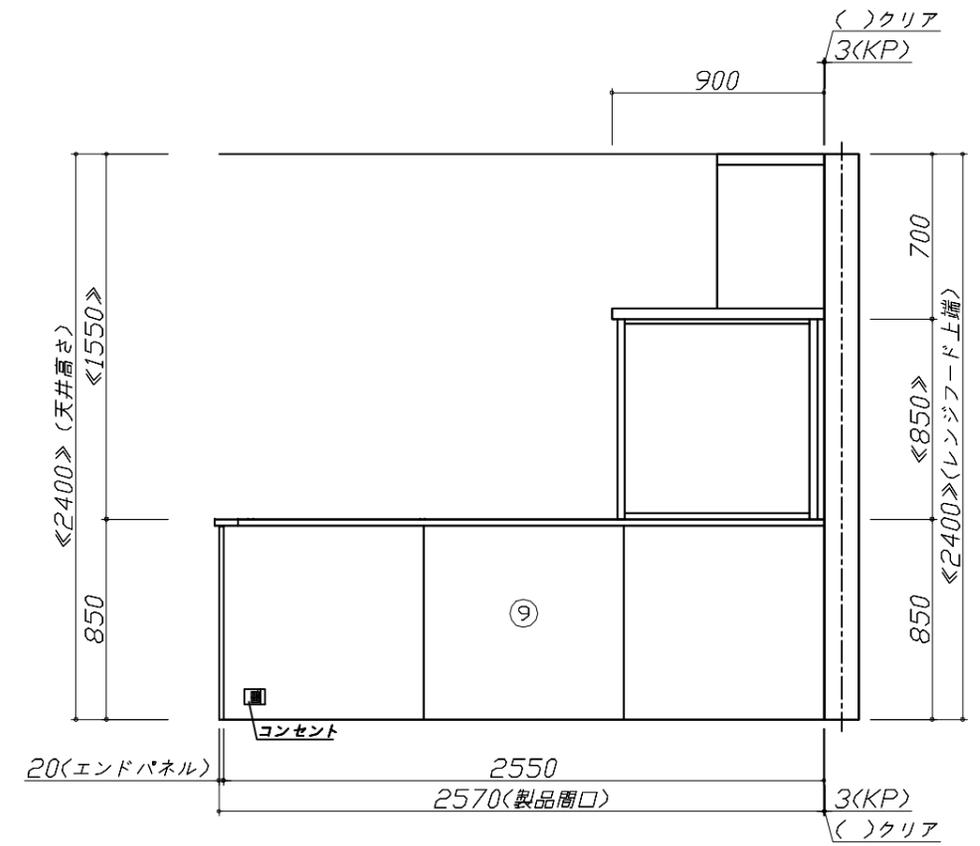

Takara standard
タカラスタンダード株式会社

現場名称： 群馬-高崎SR SK6様邸	ぴったりサイズ木製システムキッチン Refit リフィット	姿図 2	縮尺： 1 / 30
現場番号： C2706181	プラン番号： 7401A-2506-0542T	作成日： 2025年6月19日	
高崎営業所	担当営業：	担当アドバイザー： ⑩ 本体	

縮尺：A3サイズ等倍

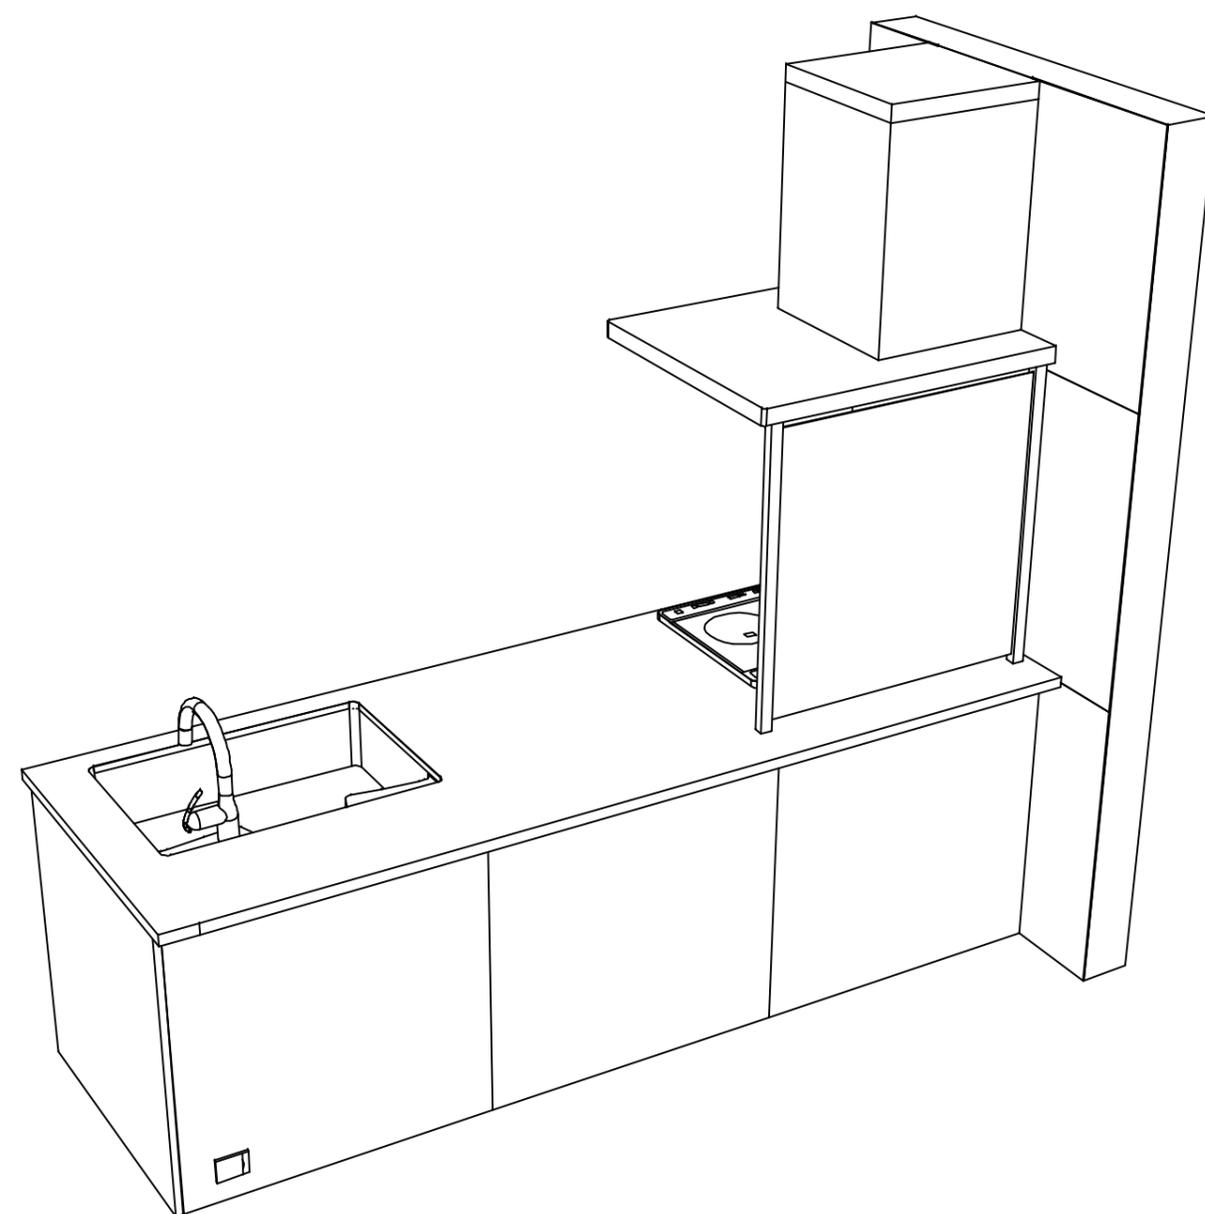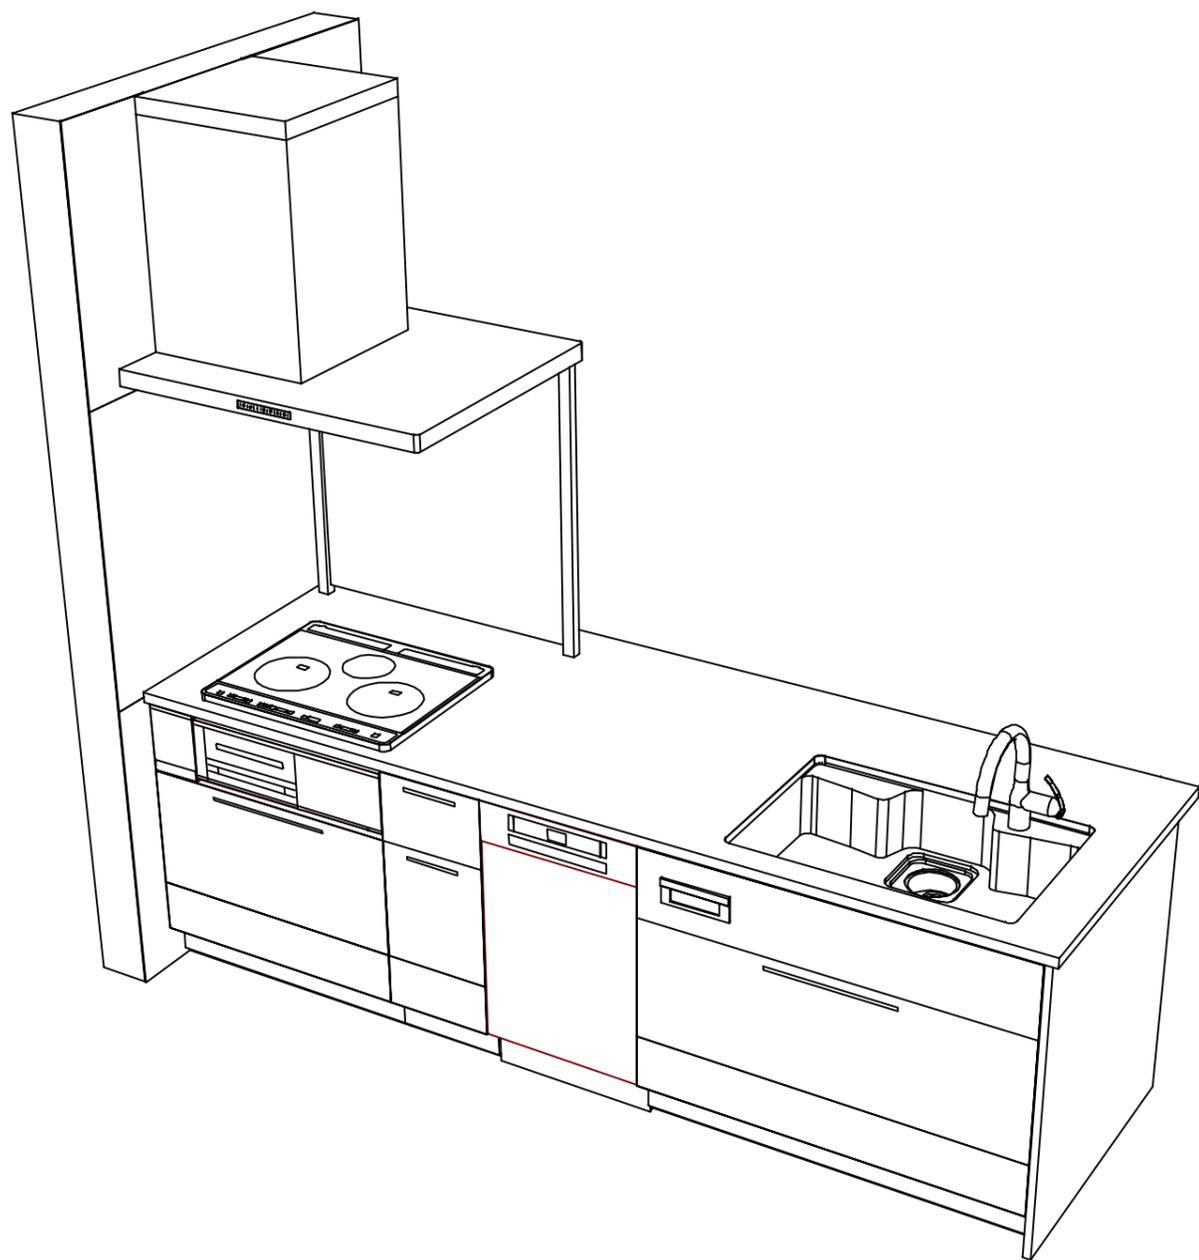

Takara standard
 タカラスタンダード株式会社

現場名称： 群馬-高崎SR SK6様邸
 現場番号： C2706181
 高崎営業所

ぴったりサイズ木製システムキッチン Refit リフィット
 プラン番号： 7401A-2506-0542T
 担当営業：

姿図 3 縮尺： 1 / 30
 作成日： 2025年6月19日
 担当アドバイザー： ㊟本体

縮尺：A3サイズ等倍

■商品仕様概要

商品仕様	商品シリーズ	びったりサイズ木製システムキッチン R e f i t リフィット		
	タイプ	足元スライドタイプ		
	扉カラー	グループ1：ディープグレー		
	引手種類	ハンドル引手(ブラック)		
	天板形状・周口	フラット対面タイプ 奥行90cm		
		259cm		
	奥行	65cm		
	天板高さ	85cm		
	キッチンパネル	有		
	キッチンパネルカラー	HDタイプ：ホワイト		
見切り・エッジ材	-			

■商品仕様書(キッチン側)


品目	仕様			備考	
天板	材質	アクリル人造大理石	色 ソリッドライトグレー		
	シンク	アクリル人造大理石シンク	色 グレー		
	部品	-			
		-			
		-			
		-			
下台	本体	木製	色 ホワイト		
	底板	ホーロー底板			
	引出し	化粧ボード(一部樹脂製)			
	レール・丁番	ソフトクローズレール			
	部品(標準)	-			
	部品(オプション1)	うちにもホーロートレイ			
	部品(オプション2)	かくせるホーローボックス(シンクキャビ)			
	部品(オプション3)	-			
設備仕様(下台)	水栓1	LC122MN-3NG8T1		100V	
	水栓2	-			
	食器洗い乾燥機	SPI6ZMS016T	色 シルバー	フレカ付単相200V・15A(7-ス付)コンセント	
	加熱機器(本体)	HTB-TS6ASK	色 シルバー	250V-30A(単相200Vコンセント)	
	加熱機器(トッププレート)	ガラストップ	色 ブラック		
	加熱機器(レンジ)	-			
吊戸棚	本体	-			
	耐震ラッチ	-			
	部品	-			
レンジフード	品名	SVRA-902TFADLN	色 ステンレス	125V-15A(2芯コンセント)	
	ファン仕様	シロッコファン(排気タイプ)			
	部品	-			
		-			
		SVRAからリフトアップ、RH1111-2			
設備仕様(上台)	照明ユニット	-			
	アイラック	-			
	電動昇降吊戸棚	-			
	昇降棚	-			
エンドパネル	材質	木製	色 ディープグレー		
天井幕板	品名	-			

■商品仕様書(周辺収納側)

品目	仕様		備考
周辺仕様	周辺扉カラー	-	
	周辺引手	-	
	キッチンパネル	-	
ツールユニット	本体	-	
	底板	-	
	引出し	-	
	レール	-	
	丁番	-	
	耐震ラッチ	-	
	部品	-	
カウンターユニット	本体	-	
	底板	-	
	レール	-	
家電収納	本体	-	
	部品	-	
周辺カウンター	材質	-	
吊戸棚	本体	-	
	耐震ラッチ	-	
	部品	-	
設備仕様(上台)	アイラック	-	
エンドパネル	材質	-	
天井幕板	品名	-	

基本工事区分について

本説明書は、キッチンの本体組立・設置と関連工事（建設工事）である 大工工事、電気工事、ガス配管工事、管工事（給排水）などと区別して説明しています。
 建設工事は関連する法令・規定に従って法的有資格者による工事が必要になります。
 流通業者様からの発注で下請けとして本体の「取付・設置」を行う場合は、建設工事部分とキッチン本体「取付・設置」を区別して行ってください。
 設置前工事、設置後工事の一部でも含む場合は、建設工事となります。

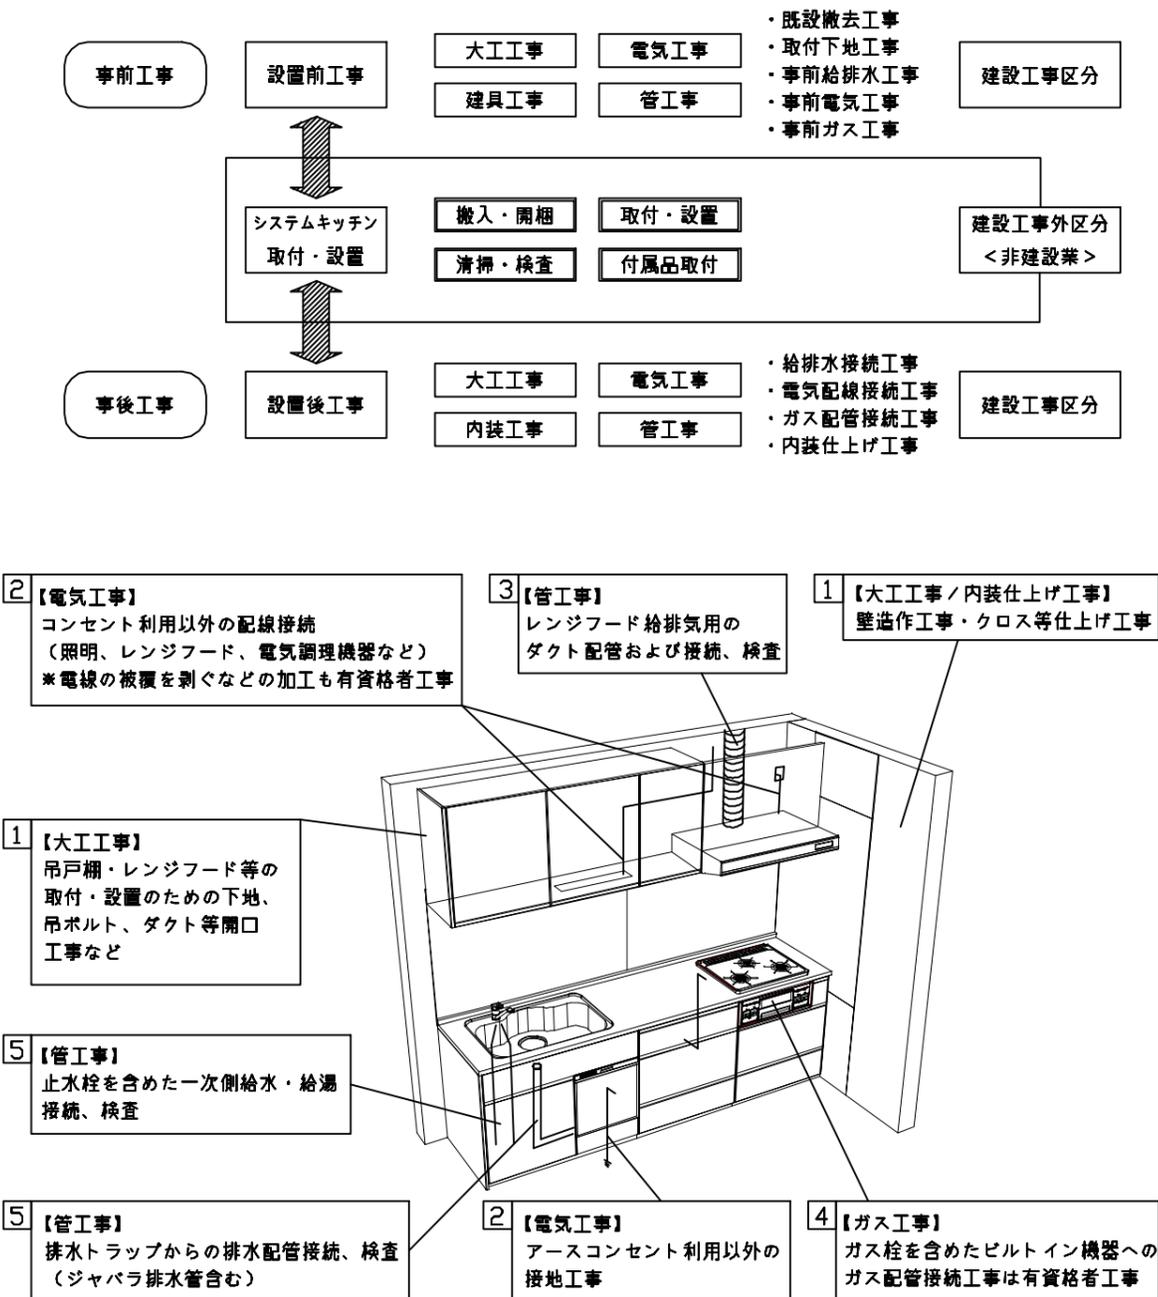

■システムキッチン 工事区分


参考：キッチン・バス工業会『工事区分ガイドライン』

工事区分	部位(図)	業種区分	作業名称(区分)	建設工事		建設工事外		作業内容
				大工工事	管工事	電気工事	設備・ガス機器設置	
設置前工事	1 3	大工 管	外壁の開口工事	○	○			レンジフードのダクト用の建築壁の穴あけ工事
			建築壁の下地処理工事	○				ウォールキャビネット等の取付のための壁下地処理工事
			幕板取付壁下地処理工事	○				天井・壁等の幕板等取付のための下地処理工事
			アンカー、吊ボルト工事	○				吊戸棚、レンジフード等のアンカー、吊ボルト工事
			換気機器用ダクトの関連工事		○	○		建築物の事前ダクト配管等の工事
	2	電気	キッチンパネル下地処理工事	○				キッチンパネルを貼るための建築壁の下地処理工事
			レンジフードの電気工事			○		建築の屋内配線と配線器具(コンセント)工事
			IH調理機器の電気工事			○		IH調理機器専用の200Vの事前電気工事
			ウォールキャビネット部分の電気工事			○		照明器具等の電気工事
			電動昇降吊戸棚の電気工事			○		電動昇降吊戸棚の専用電源・アース工事
4 5	ガス	食器洗い乾燥機の電源・アース工事			○		食器洗い乾燥機の専用電源・アース工事	
		水栓の電気工事			○		タッチレス水栓、アルカリイオン整水器の電気工事	
	管	ガス調理機器のガス配管工事		○			ガス調理機器用の事前ガス配管工事	
		排水配管の立上げ工事		○			キッチン排水用の所定位置への排水配管立上げ工事	
		給水・給湯配管の立上げ工事		○			キッチン専用の所定位置への給水給湯配管立上げ工事	
システムキッチン 本体取付・設置	建設工事 外区分	食器洗い乾燥機の給排水配管工事		○			食器洗い乾燥機用の専用給水(給湯)・排水配管事前工事	
		キッチンパネルの取付 【注記 1】				<input type="checkbox"/>	製品を加工して建築下地へ取付	
		製品間のシリコン充填 【注記 2】				<input type="checkbox"/>	製品間の隙間を仕上げる処理作業	
		レンジフードの取付 【注記 1】				<input type="checkbox"/>	本体及び化粧パネルを取付ける作業	
		ウォールキャビネットの取付				<input type="checkbox"/>	ウォールキャビネットを取付ける作業	
		電動昇降吊戸棚の取付				<input type="checkbox"/>	電動昇降吊戸棚を取付ける作業	
		ベースキャビネット・ワークトップの取付				<input type="checkbox"/>	ベースキャビネット・ワークトップの組立・調整して設置する作業	
		排水部品の組立 【注記 3】				<input type="checkbox"/>	排水部品とシンクの組立	
		水栓類の組立・ワークトップへの取付 【注記 1】				<input type="checkbox"/>	水栓、浄水器同梱部材の組立(ワークトップへの取付)	
		ビルトイン機器の取付 【注記 1】				<input type="checkbox"/>	ビルトイン機器のキッチン本体への組込作業	
設置後工事	2 3 4 5	電気 管	試運転・完成検査 【注記 4】				<input type="checkbox"/>	完成後の試運転、性能確認検査
			ウォールキャビネット照明器具工事			○		事前配線の電源線と照明器具の接続、検査
		電気配線器具の取付			○		スイッチ、コンセント等の電気配線工事	
		レンジフードとダクト接続工事			○		建築ダクトとレンジフードの接続、検査	
		その他電化機器の工事			○		電化機器と電源線、アースの接続工事	
ガス	ガス調理機器のガス配管接続工事				<input type="checkbox"/>	ガス調理機器とガス栓との接続工事(資格要)		
	給水・給湯配管と水栓の接続工事			○		給水・給湯の一次側と水栓の接続、検査		
	給水・給湯配管とオプション機器の接続工事			○		オプション機器と一次側給排水の接続、検査		
管	建築創排水配管への接続工事			○		キッチン排水配管と建築創排水配管の接続、検査		


※【注記 1】原則、現場支給製品は支給側で取付実施とする
 ※【注記 2】当社製品間のみ実施する場合が多い。但し、現場により打合せにて作業範囲を決定する場合がある
 ※【注記 3】給排水配管の仕様や状況により、排水部品の組立作業範囲を打合せにて決定する
 ※【注記 4】製品の完成検査、試運転は、工事完成後に行う場合が多い。但し、原則、商品取付完了時に検査、試運転が可能な範囲のみキッチン設置者が実施する

- 必ずご確認ください。
 - ・天井高さ、吊戸棚・レンジフード取付高さをご確認ください。
 - ・《 》内寸法は参考寸法です。
- 設備図の見方、表示記号について
 - ・寸法はキッチンパネル厚みとクリア寸法を含んでいません。
 - ・KP：キッチンパネル
 - ・▽：設置基準線


- 必ずお読みください
- 1)以下の工事・部材は別途ご用意ください。
 - ・周囲躯体、仕上げ、取付用下地工事
 - ・ダクト工事、壁面開口、屋外化粧カバー取付等
 - ・給排水配管、電気配線、ガス配管及び接続工事
- 2)本体の取付以外の関連工事は法的有資格者による工事が必要になります。
 - ・大工工事、電気工事、ガス配管工事、管工事、建具工事等
- 3)キッチンパネルを設置する壁面下地は
 プラスターボード仕上げをお願いします。

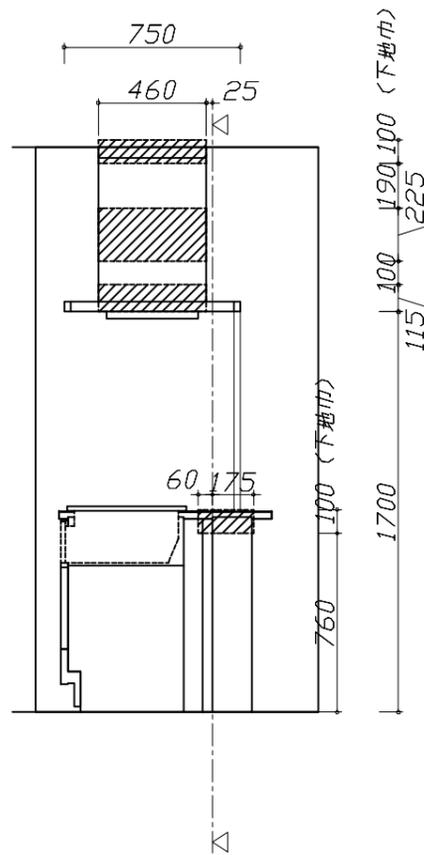

固定下地位置

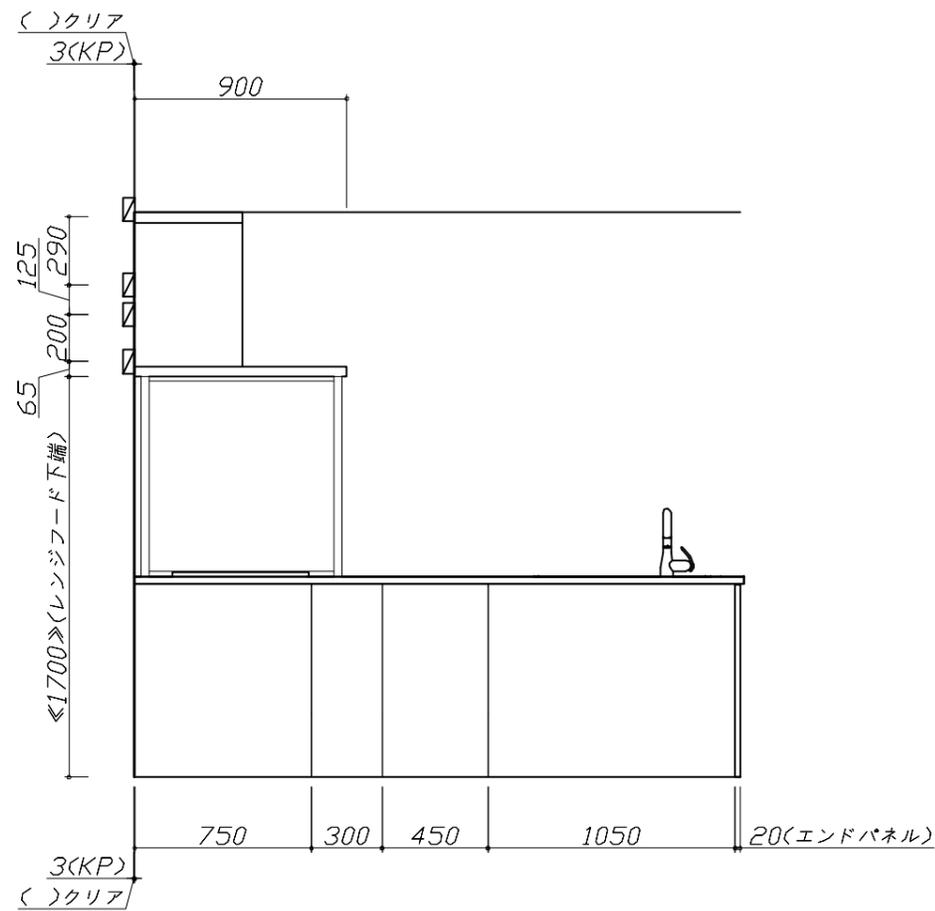

固定下地位置

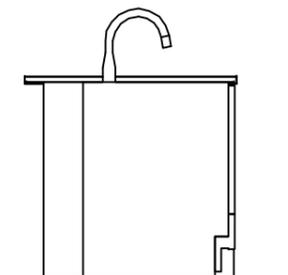

固定下地位置

Takara standard
 タカラスタンダード株式会社

現場名称： 群馬-高崎SR SK6様邸
 現場番号： C2706181
 高崎営業所

ぴったりサイズ`木製システムキッチン Refit リフィット
 プラン番号： 7401A-2506-0542T
 担当営業 :

下地図 1 縮尺： 1 / 30
 作成日： 2025年6月19日
 担当アドバイザー： ㊟本体

縮尺：A3サイズ等倍

■必ずご確認ください。

- 天井高さ、吊戸棚・レンジフード取付高さをご確認ください。
- ◀ ▶内寸法は参考寸法です。

■設備図の見方、表示記号について




- 寸法はキッチンパネル厚みとクリア寸法を含んでいません。
- KP：キッチンパネル
- ▽：設置基準線

■設備記号


記号	記号の意味	記号	記号の意味
○	給水位置	⊖	コンセント位置
●	給湯位置	⊖E	7-ス付コンセント位置
⊘	排水位置	⊖ET	7-スターミナル付コンセント位置
⊙	ガス配管位置	㍻	電源取出位置
⊕	電源位置		

□：点検口

※ダクト配管可能範囲は詳細図参照

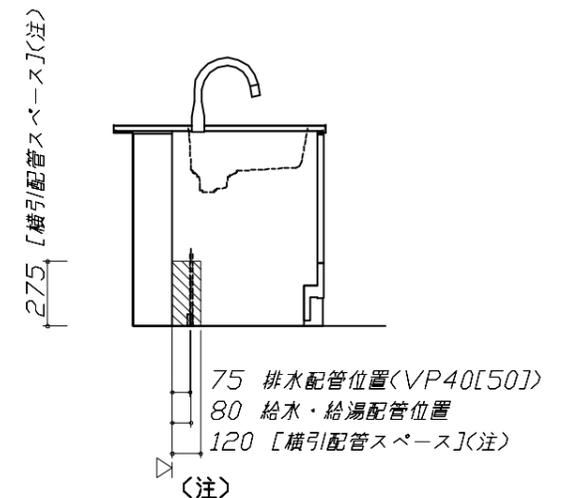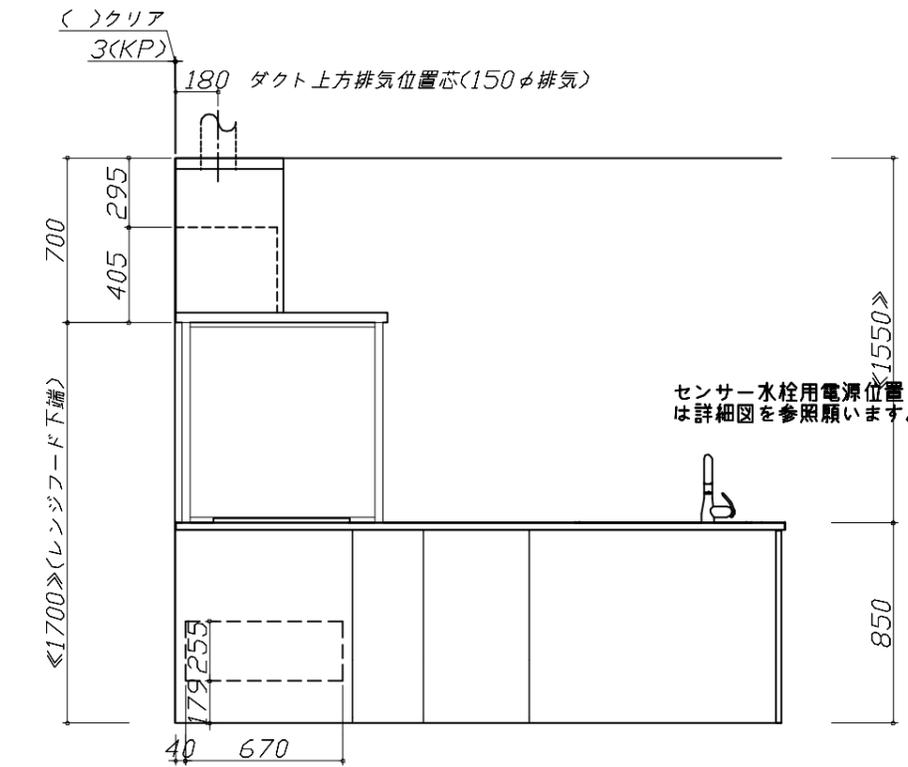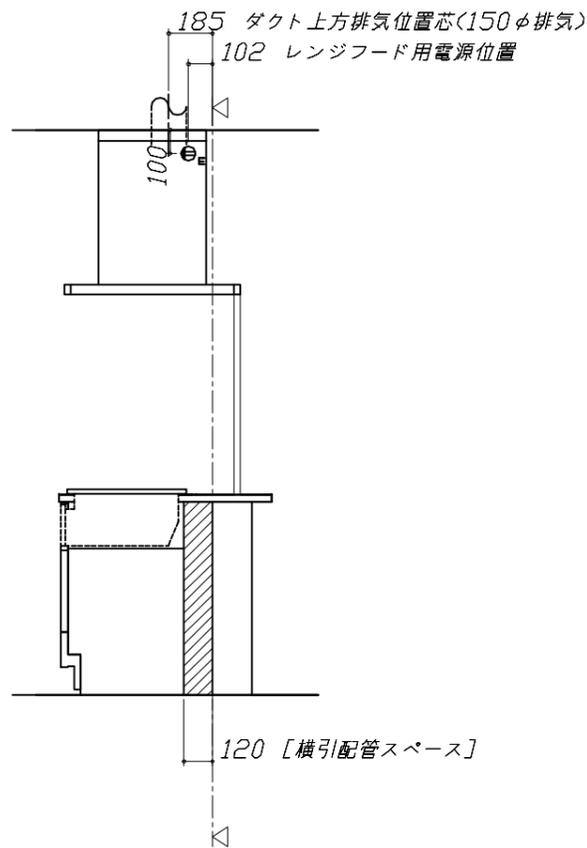

横引配管スペースの側板は切り欠き無し

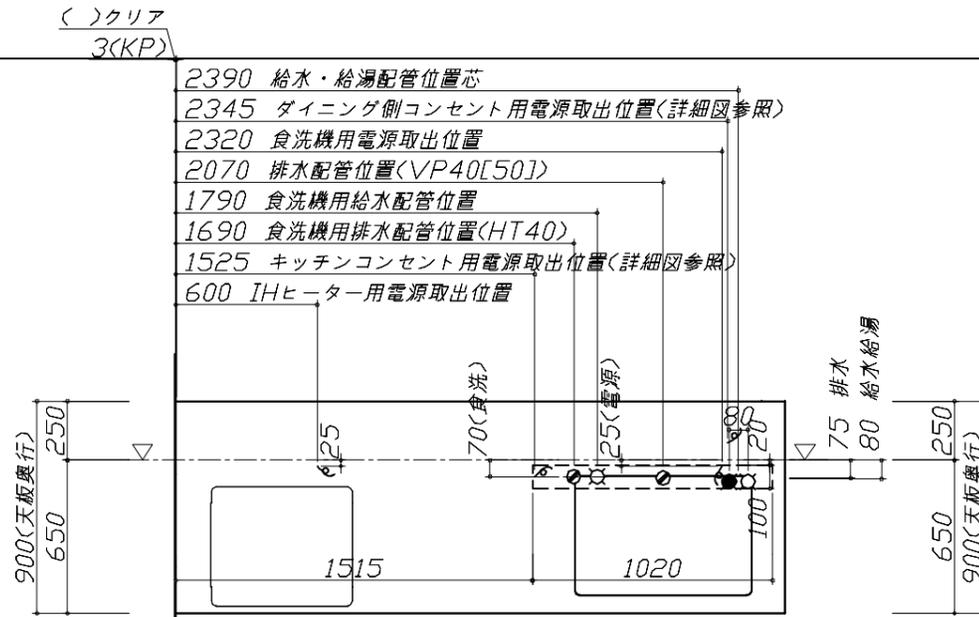

■必ずお読みください

1)以下の工事・部材は別途ご用意ください。

- 周囲躯体、仕上げ、取付用下地工事
- ダクト工事、壁面開口、屋外化粧カバー取付等
- 給排水配管、電気配線、ガス配管及び接続工事

2)本体の取付以外の関連工事は法的有資格者による工事が必要になります。

- 大工工事、電気工事、ガス配管工事、管工事、建具工事等

■機器類電源詳細

1	レンジフード用電源	15A-125V E付埋込コンセント 消費電力145W	⊖E
2	IHヒーター用電源	30A-250V 単相200Vコンセント 消費電力5800W	㍻
3	食洗機用電源	フレカ付単相200V・15A 専用回路<7-ス付>コンセント	㍻
4	キッチンコンセント用電源	15A-100V 消費電力1500W	㍻
5	ダイニング側コンセント電源	15A-100V 消費電力1500W	㍻

Takara standard
タカラスタンダード株式会社

現場名称： 群馬-高崎SR SK6様邸
現場番号： C2706181
高崎営業所

ぴったりサイズ木製システムキッチン Refit リフィット
プラン番号： 7401A-2506-0542T
担当営業：


設備図 1 縮尺： 1 / 30
作成日： 2025年6月19日
担当アドバイザー： ④本体

縮尺：A3サイズ等倍


人大シンク給水排水配管例図

給水給湯壁出し配管の場合
止水栓位置にアングル止水栓を取り付けてください。
(止水栓は別途)

管工事

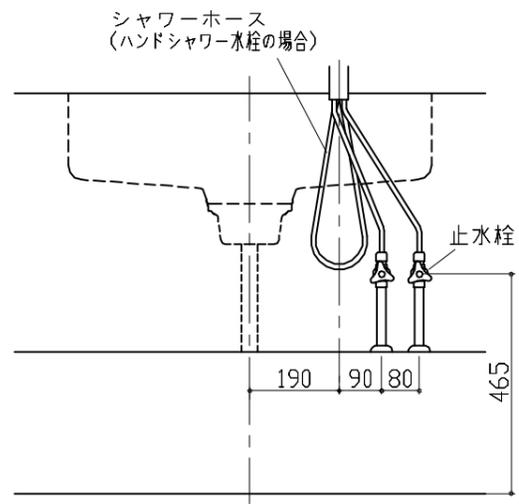

海外食洗 電気配線・配管例図

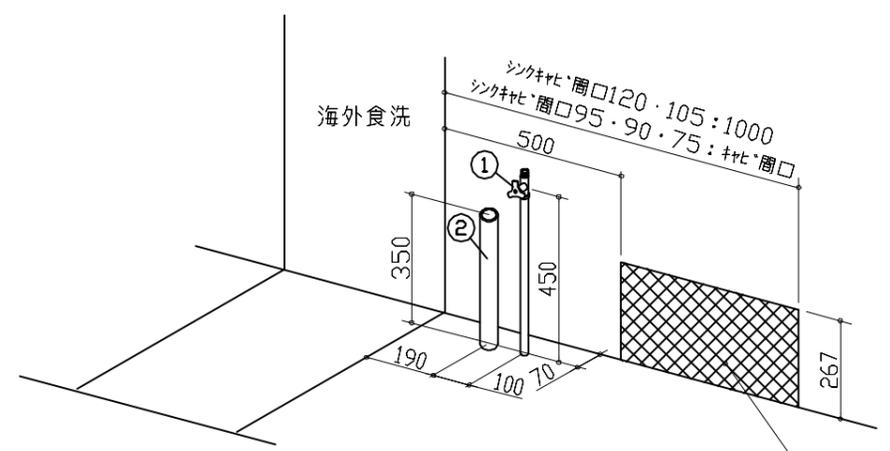

- 必要部材
- <給水>
① ストレート型止水栓
* 食洗に同梱のフレキ管に接続するので、先端はG1/2のおねじ
- <排水>
② HT40
- コンセント位置
(ひな壇下部の後壁の指定範囲)
* 給・排水工事部分を選けた位置
- <埋込型コンセント>
ブレーカー付单相200V・15A(アース付)
(パナソニック WTF19324WK)


消費電力: 1700W

レンジフード詳細図

<SVRA-902TFAD L>

実際の排気用接続部品の開口部寸法は、
φ148です。

ダクトカバー
DKLA-SVRA

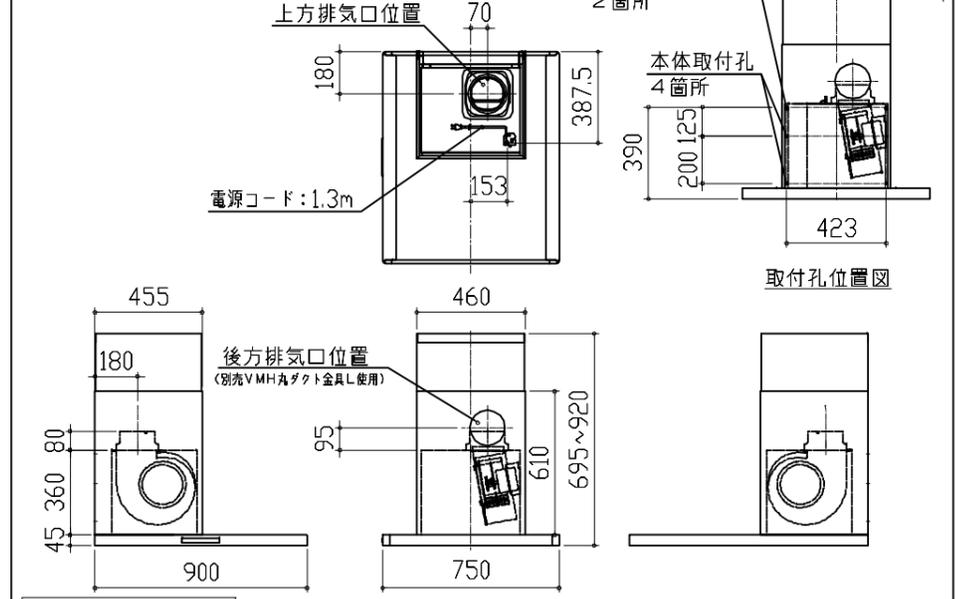


消費電力: 145W

電気配線例図

<HTB-TS6ASK>

電源は200V30A以上の専用回路を設けてください。

電気工事

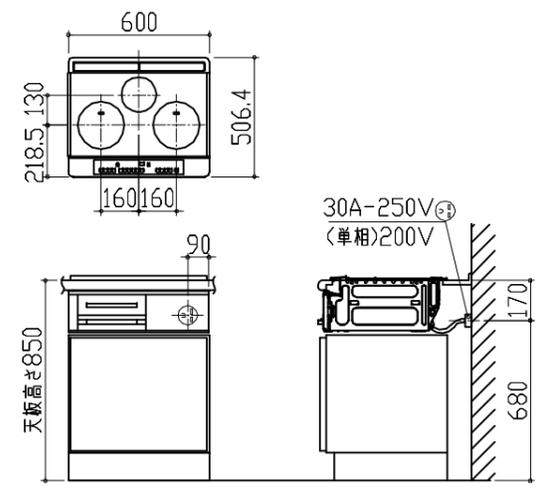


背面に壁の無いプランの場合は、
床面より配線を引き込んでください。

消費電力: 5800W

センサー水栓 電気配線例図

シンクキャビネット点検口の後壁もしくは
底板排水口の下部背壁に
15A-125Vコンセントを設けてください。

電気工事

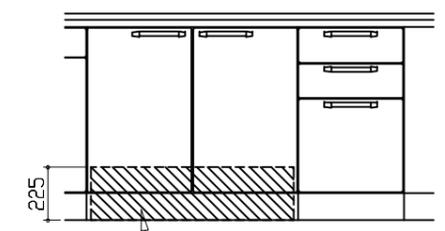

コンセント位置/配管口の下の後壁
(15A-125V 露出/埋込)


注) コンセントは、給・排水工事を避けて設置してください。

消費電力: 8W

レンジフード詳細図 ダクト配管可能範囲





<SVRA 電動シャッター L排気>

管工事

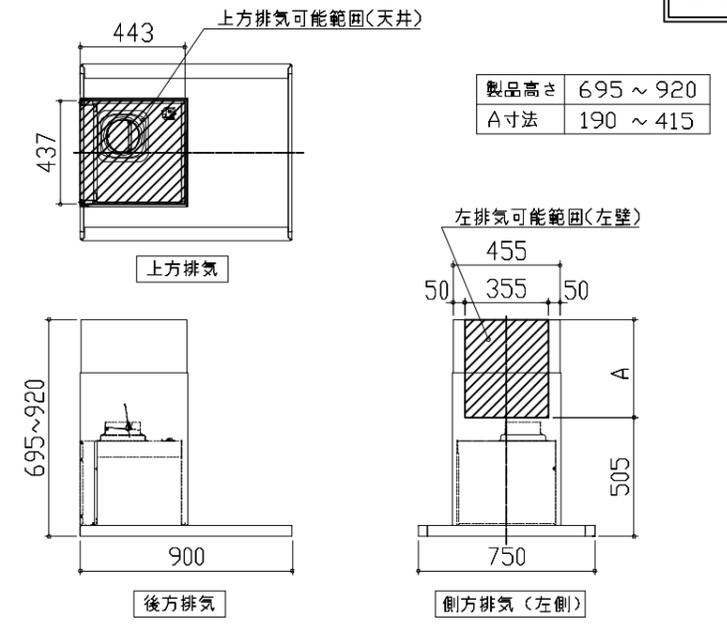


製品高さ 695 ~ 920
A寸法 190 ~ 415

- 注)
- 本図はアルミダクトφ150を使用した場合の配管可能範囲である。
断熱材を取付ける場合は厚みを考慮すること。
 - リフォーム時など、既設の壁排気口を利用する場合、P変換アタッチメント(別売)を使用すること。

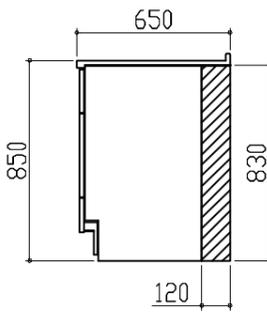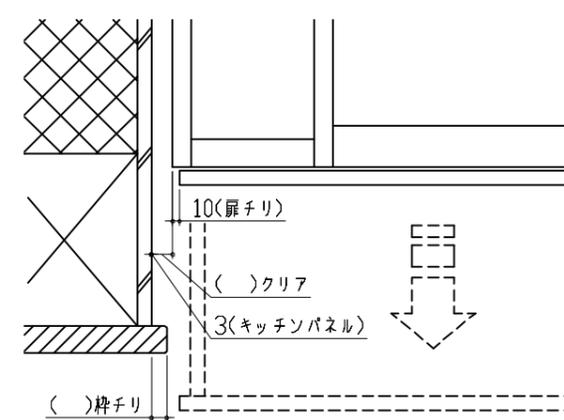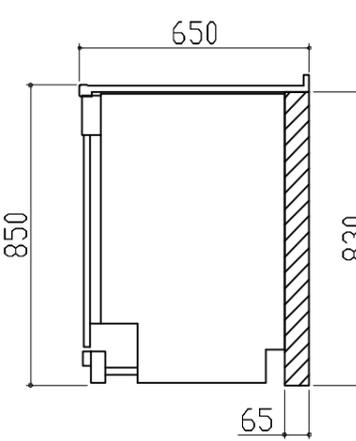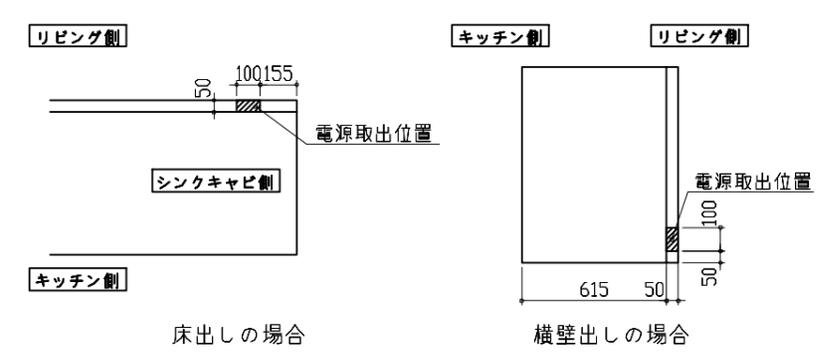
横引配管有効寸法 詳細図	キャビネット引出寸法 詳細図	エンド取り合い詳細図						
<p>【調理キャビネット】</p> <p>▨ : 配管スペース</p> <p>足元スライド標準タイプ</p> 	<p>【調理キャビネット】</p> 	<p>【キッチン本体 左側】</p>  <p>■ 留意事項 引出しを開けたときにドア枠・窓枠・巾木と干渉しないようクリアを確保してください。</p>						
<p>横引配管有効寸法 詳細図</p> <p>【調理キャビネット】</p> <p>< 深型タイプ ></p> <p>▨ : 配管スペース</p> <p>シンク横食洗キャビネット 海外食洗(BOSCH)</p> 	<p>キャビネット引出寸法 詳細図</p> <p>【コンロキャビネット】</p> 	<p>対面用コンセント 電源取出位置図</p> <p>電源は100V15A以上の専用回路を 設けてください。</p> <div style="border: 1px solid black; padding: 2px; display: inline-block;">電気工事</div> <p>【電源線長さ一覧】</p> <table border="1" data-bbox="2433 1239 2819 1344"> <thead> <tr> <th></th> <th>電源長さ</th> </tr> </thead> <tbody> <tr> <td>床出しの場合</td> <td>500mm</td> </tr> <tr> <td>横壁出しの場合</td> <td>3000mm</td> </tr> </tbody> </table>  <p>消費電力: 1500W</p>		電源長さ	床出しの場合	500mm	横壁出しの場合	3000mm
	電源長さ							
床出しの場合	500mm							
横壁出しの場合	3000mm							
<p>Takara standard タカラスタンダード株式会社</p>	<p>現場名称: 群馬-高崎SR SK6様邸 現場番号: C2706181 高崎営業所</p>	<p>ぴったりサイズ木製システムキッチン Re fit リフィット プラン番号: 7401A-2506-0542T 担当営業 :</p>	<p>詳細図 2 作成日: 2025年6月19日 縮尺: FREE 担当アドバイザー: ⑥本体</p>					

対面用コンセント取付推奨位置図

【コンセント用開口位置】

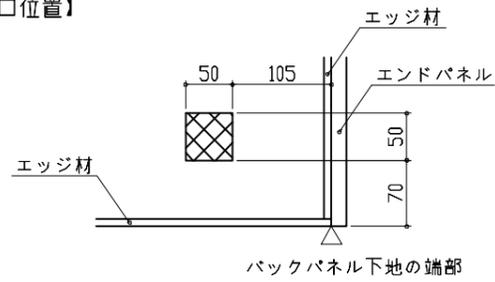

【コンセント取付位置】

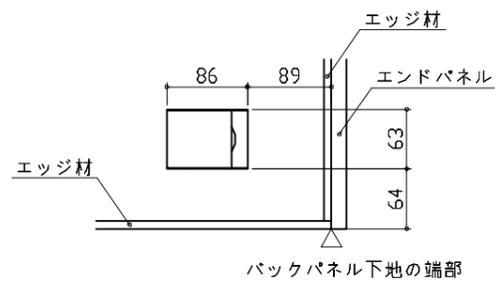


※本図はL勝手の場合を示す。R勝手の場合は左右対称。

キッチンコンセント用電源取出位置図

取出位置は必ずキッチンコンセントのある側になります。(図の場合はキャビ左側)

電気工事

電源は100V15A以上の専用回路を
設けてください。

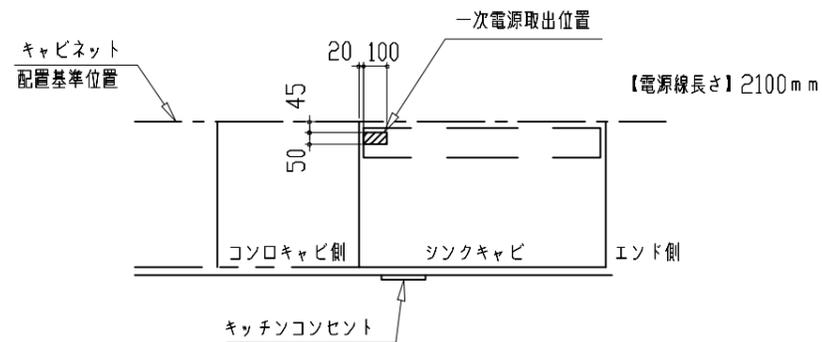

- ※キッチンコンセントは通常「コンロキャビ側」に付きます。
(その場合、電源取出し位置も「コンロキャビ側」になります。)
- ※シンクの排水管位置と重なるケースがあります。設備図と併せて確認の上、取出位置の範囲内で調整してください。

消費電力：1500W