

# ホーローシステムキッチン 御見積書

御名前 岐阜-高山SR SK壁付2 様

業者 様

商品名 Treasia トレーシア

作成日 2024年9月10日  
プラン番号 7607E-2408-0003T  
現場番号 C2737821

タカラスタANDARD株式会社  
◆高山ショールーム  
岐阜県高山市上岡本町3丁目471番1号

TEL 0577-32-9592 / FAX 0577-32-2511

◆岐阜支店 販売課

TEL 058-274-3681 / FAX 058-274-3853

商品  
御見積金額 **¥1,087,400 (税込 ¥1,196,140)**

( )内の価格は税込価格<税率10%>を表示しています。

《参考》別途 商品組付費 **¥152,000 (税込 ¥167,200)**

- ※ 商品御見積金額には商品組付費は含まれておりません。
- ※ 商品組付費には配送・搬入・商品組付等の費用を含んでいます。
- ※ 商品組付費は現場の状況により変動する事があります。  
又、給水・給湯・ガス・ダクト・電気等の接続工事は含まれておりません。

## ◆ 御見積仕様

《キッチン》

奥行	奥行65cm
キッチン本体サイズ	I型255cm
天板高さ	85cm
扉カラー	グレージュアッシュ・シルバー
キッチンパネル	HDタイプ:ミルキーモザイク
引手タイプ	ハンドル引手タイプ
ワークトップ材質	アクリル人造大理石
カラー	ソリッドベージュ
水栓	ハンドシャワー水栓
食器洗い乾燥機	シンク下設置間口45cmタイプ
加熱機器	60cmハイパーガラスコートトップガスコンロ
レンジ機器	なし
ガス種	LPG
周波数	60Hz

## ◆ 御確認事項

- ☆商品の仕様・価格等につきましては予告なく変更する事がありますので、お問い合わせ、またはカタログにて 御確認下さるようお願い致します。
- ☆組立工事費には給排水・ガス・ダクト・電気等の接続工事は含まれておりません。
- ☆この御見積書の有効期間は30日間です。

担当営業	担当アドバイザー	プラン作成者

## ◆ 備考

★展示開始年月 2024年9月

--	--

No.\*

御名前 岐阜-高山SR SK壁付2

様

現場番号	C2737821	プラン番号	7607E-2408-0003T	作成日	2024/9/10
------	----------	-------	------------------	-----	-----------

## 御見積明細 キッチン

NO	商品名	仕様	品番	数量	単価	金額
1	人造大理石ワークトップ	アクリル人造大理石シンク(ペーージュ)	AJIV255 TDLW	1	168,500	168,500
2	シンクキャビネット	スライド・シンク下食洗、うちにもホーロートレイ	F-RRXR105UL5(VZVVG	1	118,500	118,500
3	食器洗い乾燥機	引出し式(シルバー色)	TKW-405AM-SV	1	111,000	111,000
4	食器洗い乾燥機用前面パネル	扉同色	P-DWM45VL5(ZVV)-1	1	16,500	16,500
5	調理台キャビネット	足元スライド(3段引出し)	F-TFVZ075 -5(VZVVG	1	100,500	100,500
6	コンロ用キャビネット	足元スライド、ミキリ対応	F-KTVZ075JR5(VZVVG	1	94,500	94,500
7	水栓	ハンドシャワー水栓	KM708GTC	1	45,500	45,500
8	ガス加熱機器(ハイパーガラスコート)	片面焼き	TN72AV60CB	1		
	ガス加熱機器(本体)	シルバー	TN72AV60C P	1	91,500	91,500
	ガス加熱機器(トッププレート)	クリアパールライトペーージュ	TN72-60TP-CB	1	26,000	26,000
【ベースキャビネット小計】				10		772,500
9	ウォールキャビネット	大型不燃吊戸、耐震ラッチ付	W-M A165FRP(VZVVF-D	1	66,500	66,500
10	照明ユニット	10W(LED仕様)	SMY-57 LED	1	13,000	13,000
11	レンジフード(本体)	シロッコファン、シルバー	VRAT-902ADL(V)	1	76,000	76,000
	レンジフード用前面パネル	扉同色	VZP-90-655HN(ZV )	1	9,000	9,000
12	エンドパネル	奥行65cmキャビネット用	EP-XN-85 (VZVVD	1	11,500	11,500
13	エンドパネル	ウォールキャビネット、電動昇降、VUSVDS用	EP-WM (VZVVD	1	8,500	8,500
14	前台輪カバー		P-DC105 -5(W)	1	4,000	4,000
15	前台輪カバー		P-DC075 -5(W)	1	3,500	3,500
16	前台輪カバー		P-DC073 -5(W)	1	3,500	3,500
17	水切り	人大シンク用	ミスクリT	1	4,500	4,500
18	どこでもラック(アルミタイプ)	フキン掛け	MGD-FH(V)	1	5,500	5,500
19	間仕切り名人	Tタイプ、かくせるラック併設用	MGマジキRP TC 1	5	3,900	19,500
20	かくせるホーローボックス	間口73cm用	トビウラHS- 73N	1	7,000	7,000
21	かくせるホーローボックス	間口75cm用	トビウラHS- 75N	1	7,000	7,000
22	施工部材		シリコン(クリア2)	1	1,000	1,000
23	施工部材		シリコン(アイボリー)	1	1,000	1,000
キッチン合計				30		¥1,013,500

御名前 岐阜-高山SR SK壁付2 様

現場番号	C2737821	プラン番号	7607E-2408-0003T	作成日	2024/9/10
------	----------	-------	------------------	-----	-----------

## 御見積明細 キッチンパネル

NO	商品名	仕様	品番	数量	単価	金額
1	ホーローキッチンパネルHDタイプ	フロントパネル135、ミルクモザイク	PZFN-135 (IMI)	2	17,500	35,000
2	ホーローキッチンパネルHDタイプ	サイドパネル、ミルクモザイク	PZS-90 (IMI)	1	30,400	30,400
3	KP用エッジセット	樹脂製、アイボリー	KPEッジセットJ (PI)-2	1	2,800	2,800
4	パネル施工キット	シリコン色(グレー)	パネルセコウキットS(G)-1	1	5,700	5,700
キッチンパネル合計				5		¥73,900

商品総合計				35		¥1,087,400
-------	--	--	--	----	--	------------

※ 御見積明細の価格には消費税は含まれておりません。別途消費税が必要となります。

## 《参考》別途 商品組付費





キッチン商品組付費 ¥118,000 (税込 ¥129,800)

キッチンパネル商品組付費 ¥34,000 (税込 ¥37,400)

※ 商品組付費は現場の状況により変動する事があります。又、給水・給湯・ガス・ダクト・電気等の接続工事は含まれておりません。

( )内の価格は税込価格&lt;税率10%&gt;を表示しています。

■必ずご確認ください。  
 ・天井高さ、吊戸棚・レンジフード取付高さをご確認ください。  
 ・《 》内寸法は参考寸法です。  
 ■表示記号について  
 ・KP：キッチンパネル

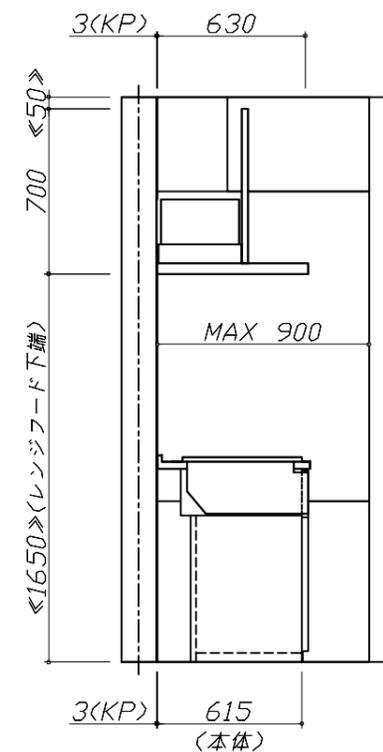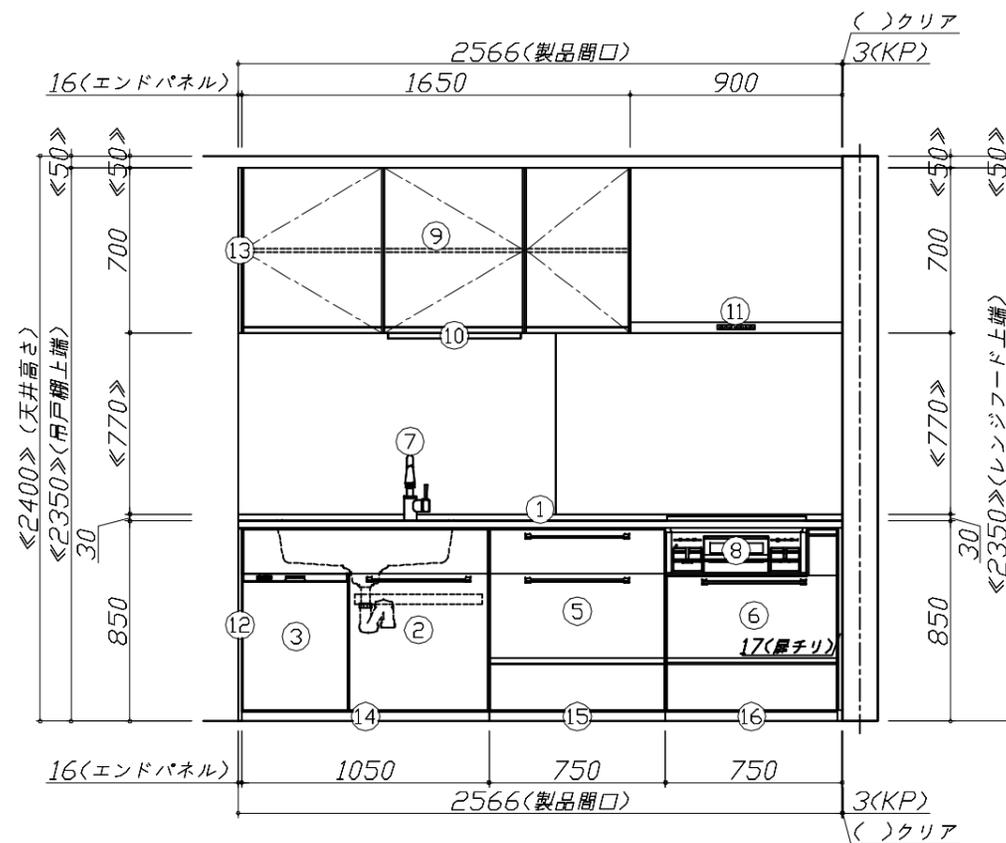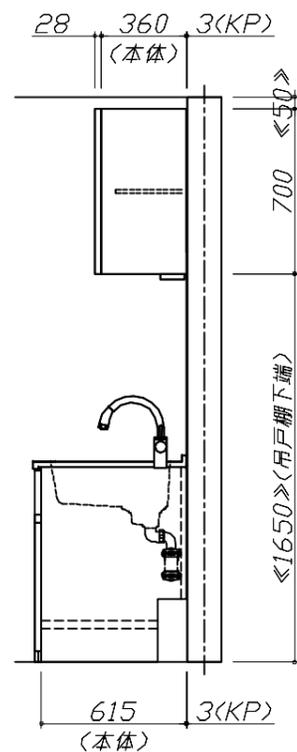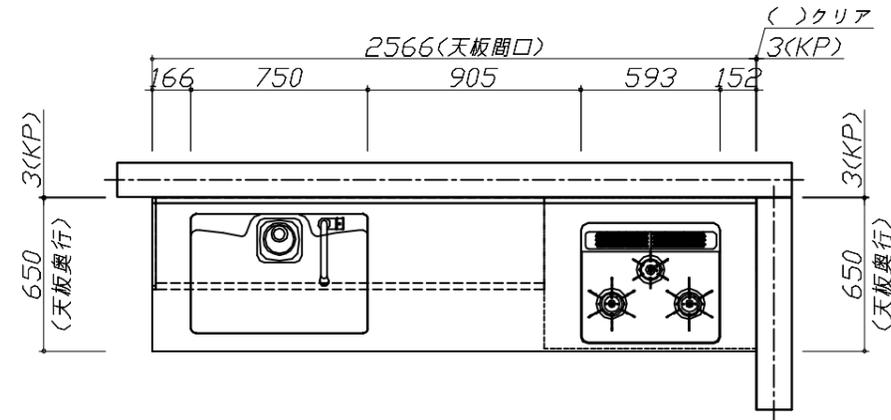


Takara standard  
 タカラスタンダード株式会社

現場名称： 岐阜-高山SR SK壁付2様邸  
 現場番号： C2737821  
 高山ショールーム

ホーローシステムキッチン Treasia トレーシア  
 プラン番号： 7607E-2408-0003T  
 担当営業：

姿図 1 縮尺： 1 / 30  
 作成日： 2024年9月10日  
 担当アドバイザー：

縮尺：A3サイズ等倍

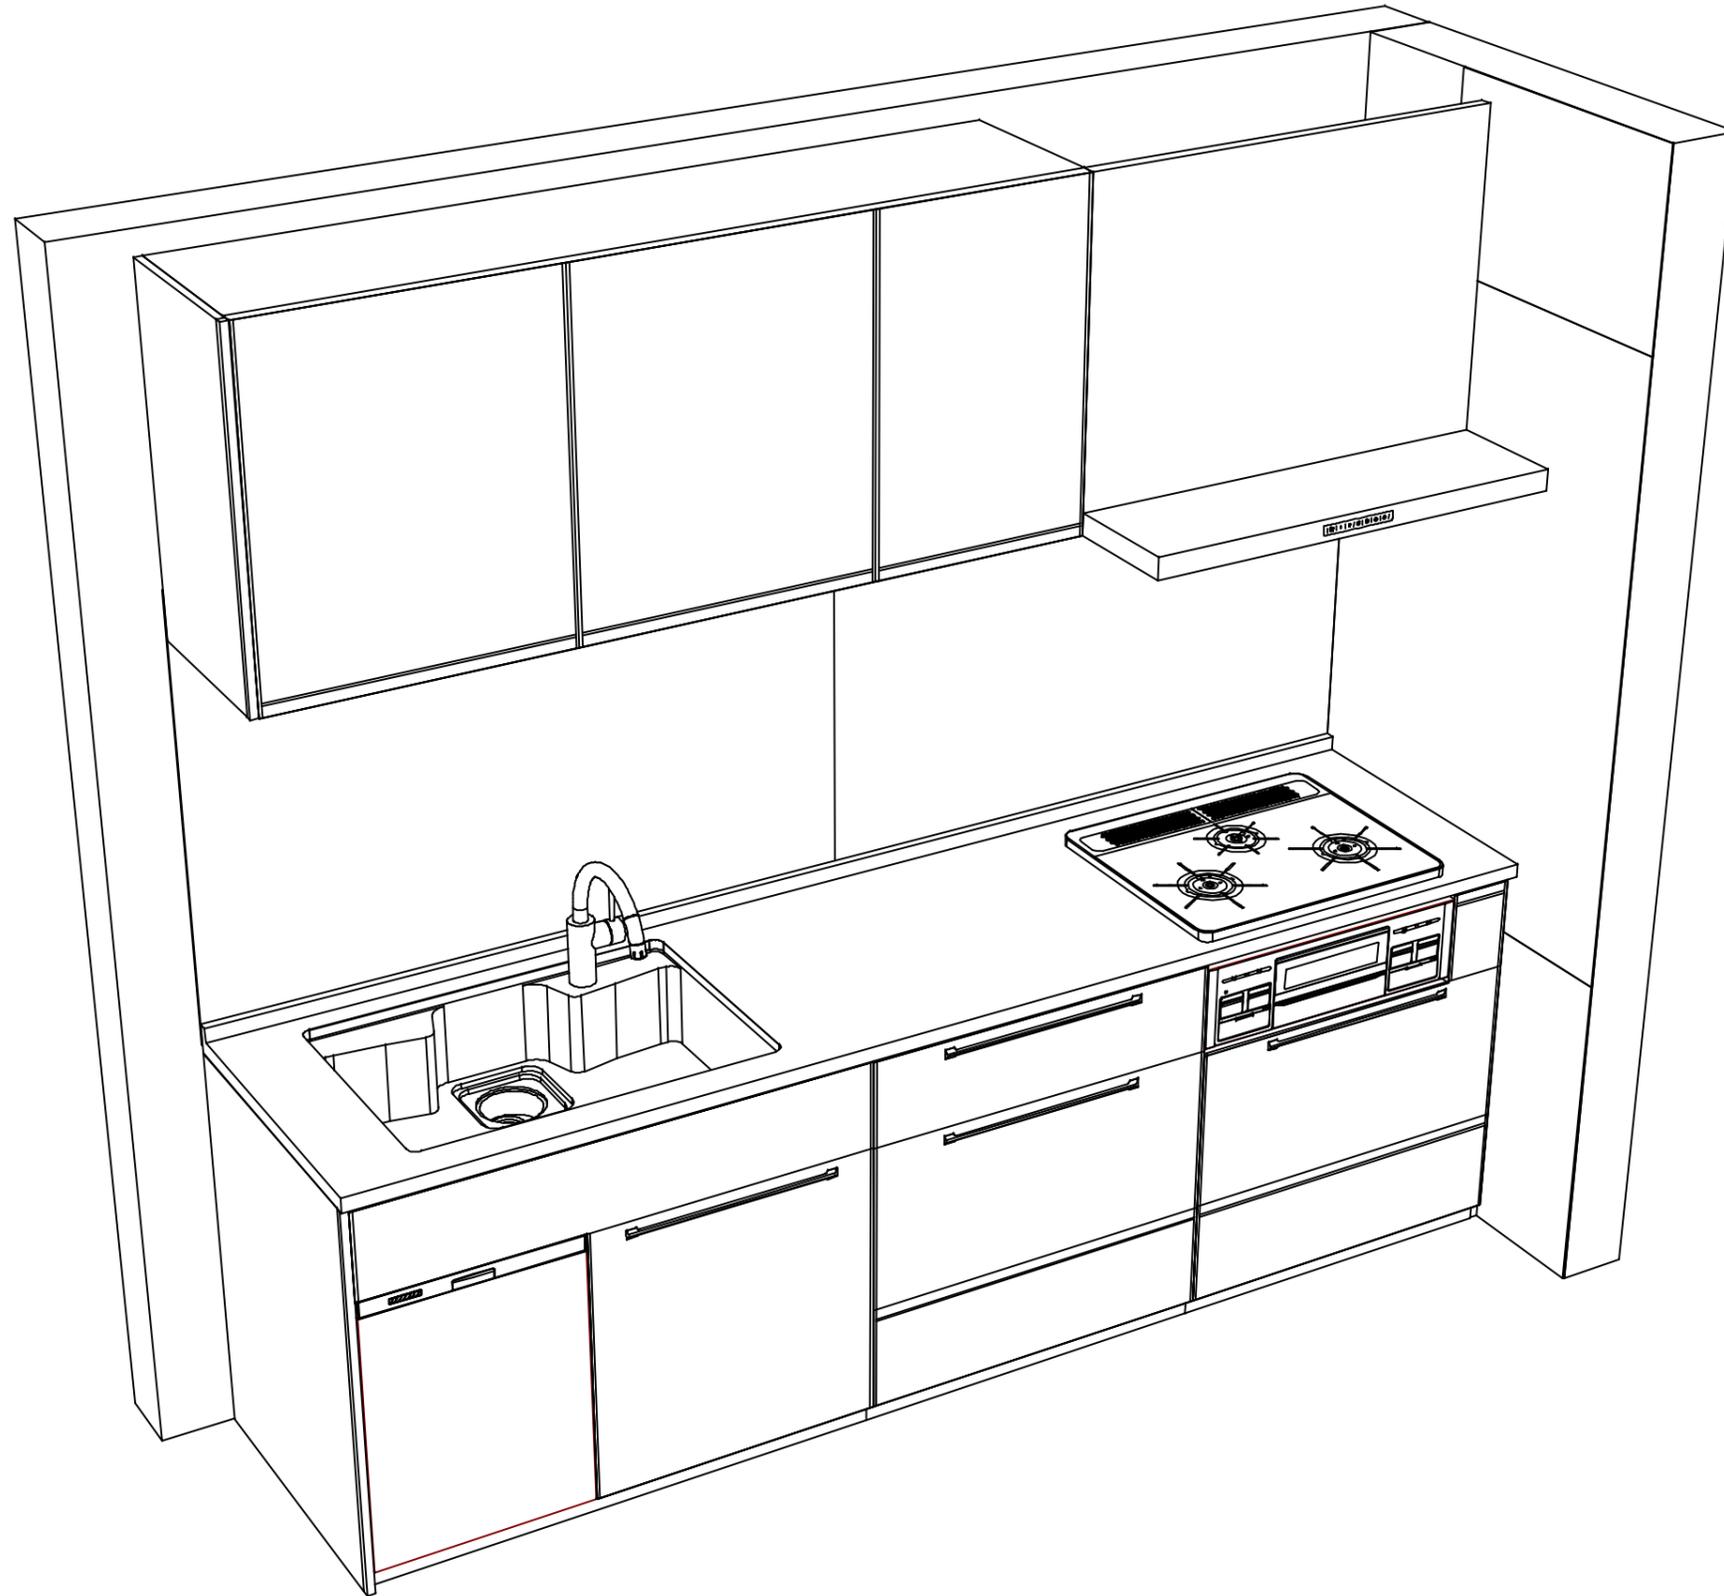

Takara standard  
タカラスタンダード株式会社

現場名称： 岐阜-高山SR SK壁付2様邸  
現場番号： C2737821  
高山ショールーム

ホーローシステムキッチン Treasia トレーシア  
プラン番号： 7607E-2408-0003T  
担当営業：

姿図 2  
縮尺： 1 / 30  
作成日： 2024年9月10日  
担当アドバイザー：

縮尺：A3サイズ等倍