

# ホーローシステムキッチン 御見積書

御名前 岐阜-高山SR SK壁付4 様

業者 様

商品名 Treasia トレーシア

作成日 2024年9月10日  
プラン番号 7607E-2404-0084T  
現場番号 C2737833

タカラスタANDARD株式会社  
◆高山ショールーム  
岐阜県高山市上岡本町3丁目471番1号

TEL 0577-32-9592 / FAX 0577-32-2511

◆岐阜支店 販売課

TEL 058-274-3681 / FAX 058-274-3853

商品  
御見積金額 **¥897,800** (税込 ¥987,580)

( )内の価格は税込価格<税率10%>を表示しています。

《参考》別途 商品組付費 **¥152,000** (税込 ¥167,200)

- ※ 商品御見積金額には商品組付費は含まれておりません。
- ※ 商品組付費には配送・搬入・商品組付等の費用を含んでいます。
- ※ 商品組付費は現場の状況により変動する事があります。  
又、給水・給湯・ガス・ダクト・電気等の接続工事は含まれておりません。

## ◆ 御見積仕様

《キッチン》

奥行 奥行65cm

キッチン本体サイズ I型255cm

天板高さ 85cm

扉カラー ライトグレー・ブラック

キッチンパネル Pタイプ:マーブルグレー

引手タイプ ハンドル引手タイプ

ワークトップ材質 人造大理石

カラー シャインホワイト

水栓 ハンドシャワー水栓

食器洗い乾燥機 シンク下設置間口45cmタイプ

加熱機器 IHヒーター

レンジ機器 なし

ガス種 LPG

周波数 60Hz

## ◆ 御確認事項

- ☆商品の仕様・価格等につきましては予告なく変更する事がありますので、お問い合わせ、またはカタログにて 御確認下さるようお願い致します。
- ☆組立工事費には給排水・ガス・ダクト・電気等の接続工事は含まれておりません。
- ☆この御見積書の有効期間は30日間です。

担当営業	担当アドバイザー	プラン作成者

## ◆ 備考

★展示開始年月 2024年9月

--	--

No.\*

御名前 岐阜-高山SR SK壁付4

様

現場番号	C2737833	プラン番号	7607E-2404-0084T	作成日	2024/9/10
------	----------	-------	------------------	-----	-----------

## 御見積明細 キッチン

NO	商品名	仕様	品番	数量	単価	金額
1	人造大理石ワークトップ	らくエルシンク	MFI255 ヌALW	1	95,500	95,500
2	シンクキャビネット	スライド・シンク下食洗	F-RRXR105KL5(VSFKG	1	95,500	95,500
3	食器洗い乾燥機	引出し式(ブラック色)	TKW-405AM	1	111,000	111,000
4	食器洗い乾燥機用前面パネル	扉同色	P-DWM45VL5(SFK)-1	1	14,500	14,500
5	調理台キャビネット	足元スライド(3段引出し)	F-TFVZ075 -5(VSFKG	1	89,000	89,000
6	コンロ用キャビネット	足元スライド、ミキリ対応	F-KTVZ075JR5(VSFKG	1	84,500	84,500
7	水栓	エコタイプハンドシャワー水栓	KM5021TTKEC	1	36,500	36,500
8	電気加熱機器	IHヒーター両面焼き(シルバー色)	CS-G321MSRT	1	155,000	155,000
【ベースキャビネット小計】				8		681,500
9	レンジフード(本体)	シロッコファン、シルバー	VRAT-902ADR(V)	1	76,000	76,000
	レンジフード用前面パネル	扉同色	VZP-90-655HN(SF )	1	8,000	8,000
10	エンドパネル	扉同色	VEP-655HN(SF )	1	7,500	7,500
11	エンドパネル	奥行65cmキャビネット用	EP-XN-85 (VSFKD	1	10,500	10,500
12	前台輪カバー		P-DC105 -5(K)	1	4,000	4,000
13	前台輪カバー		P-DC075 -5(K)	1	3,500	3,500
14	前台輪カバー		P-DC073 -5(K)	1	3,500	3,500
15	水切りネット	らくエルシンク用	ミスクリネットSGN	1	4,000	4,000
16	水切り	らくエルシンク用	ミスクリSGN-B	1	4,500	4,500
17	まな板立て	らくエルシンク用	マナイタテSGN	1	2,000	2,000
18	ゴミポケット	らくエルシンク用	ゴミポケットSGN	1	2,500	2,500
19	どこでもラック(アルミタイプ)	小物置き、ホワイト	MGD-KR(W)	1	5,000	5,000
20	間仕切り名人	Tタイプ、かくせるラック併設用	MGマジクリP TC 1	4	3,900	15,600
21	かくせるホーローボックス	間口73cm用	トビラウラHS- 73N	1	7,000	7,000
22	かくせるホーローボックス	間口75cm用	トビラウラHS- 75N	1	7,000	7,000
23	施工部材		シリコン(クリア2)	1	1,000	1,000
24	施工部材		シリコン(ホワイト2)	1	1,000	1,000
キッチン合計				28		¥844,100

## 御見積明細 キッチンパネル

NO	商品名	仕様	品番	数量	単価	金額
1	ホーローキッチンパネルPタイプ	サイドパネル、マーブルグレー	PZS-90 S(MGN)	1	22,600	22,600

御名前 岐阜-高山SR SK壁付4 様

現場番号	C2737833	プラン番号	7607E-2404-0084T	作成日	2024/9/10
------	----------	-------	------------------	-----	-----------

## 御見積明細 キッチンパネル

NO	商品名	仕様	品番	数量	単価	金額
2	ホーローキッチンパネルPタイプ	窓パネル185、マーブルグレー	PZW-185 (MGN)	1	10,300	10,300
3	KP用エッジセット	樹脂製、グレー	KPエッジセットJ (PG)-2	1	2,800	2,800
4	パネル施工キット	シリコン色(グレー)	パネルセコウキットS(G)-1	1	5,700	5,700
5	ホーローキッチンパネルPタイプ	フロントパネル120、マーブルグレー	PZFN-120 (MGN)	1	12,300	12,300
キッチンパネル合計				5		¥53,700

商品総合計	33	¥897,800
-------	----	----------

※ 御見積明細の価格には消費税は含まれておりません。別途消費税が必要となります。

## 《参考》別途 商品組付費





キッチン商品組付費 ¥118,000 (税込 ¥129,800)

キッチンパネル商品組付費 ¥34,000 (税込 ¥37,400)

※ 商品組付費は現場の状況により変動する事があります。又、給水・給湯・ガス・ダクト・電気等の接続工事は含まれておりません。

( )内の価格は税込価格&lt;税率10%&gt;を表示しています。

■必ずご確認ください。  
 ・天井高さ、吊戸棚・レンジフード取付高さをご確認ください。  
 ・《 》内寸法は参考寸法です。  
 ■表示記号について  
 ・KP：キッチンパネル

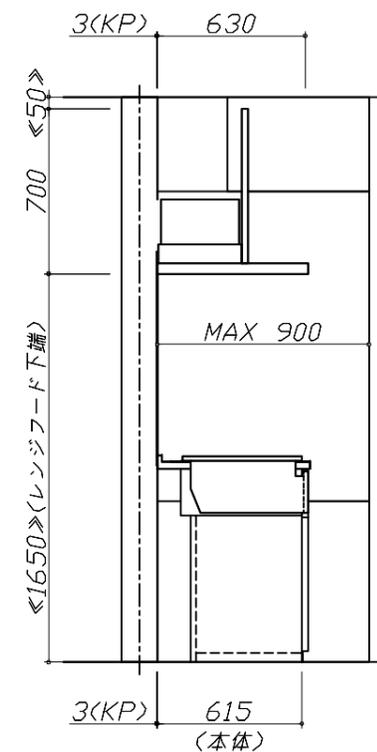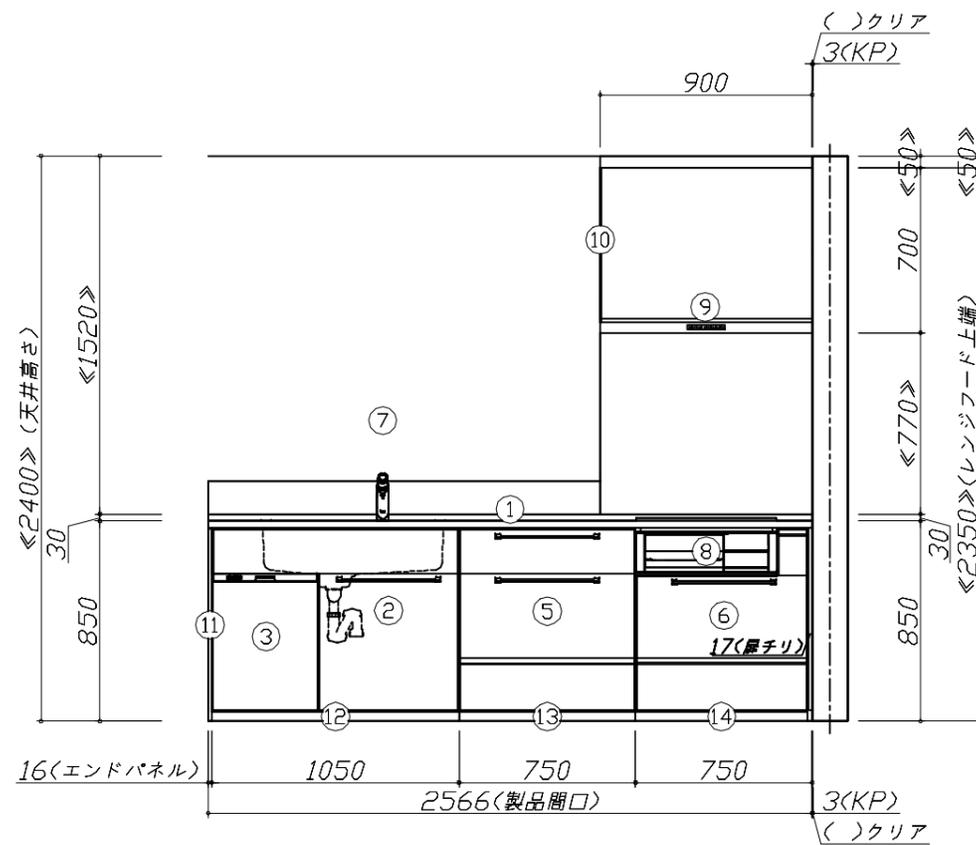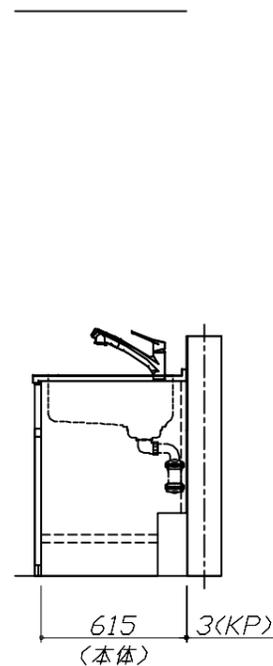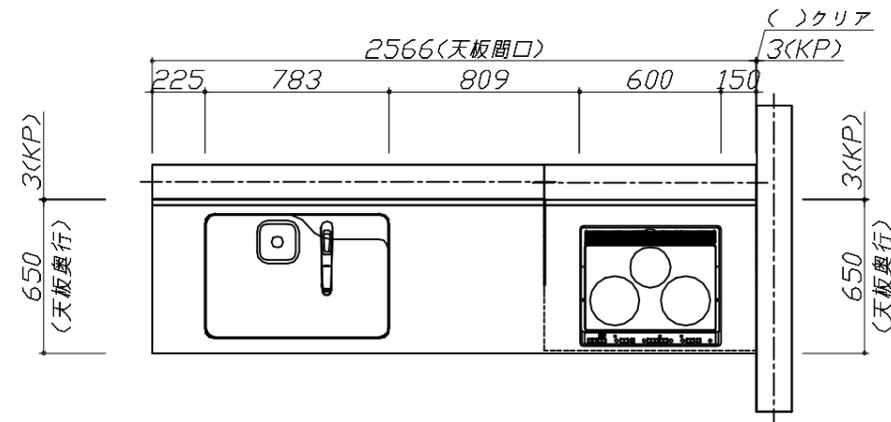


Takara standard  
 タカラスタンダード株式会社

現場名称： 岐阜-高山SR SK壁付4様邸  
 現場番号： C2737833  
 高山ショールーム

ホーローシステムキッチン Treasia トレーシア  
 プラン番号： 7607E-2404-0084T  
 担当営業：

姿図 1 縮尺： 1 / 30  
 作成日： 2024年9月10日  
 担当アドバイザー：

縮尺：A3サイズ等倍

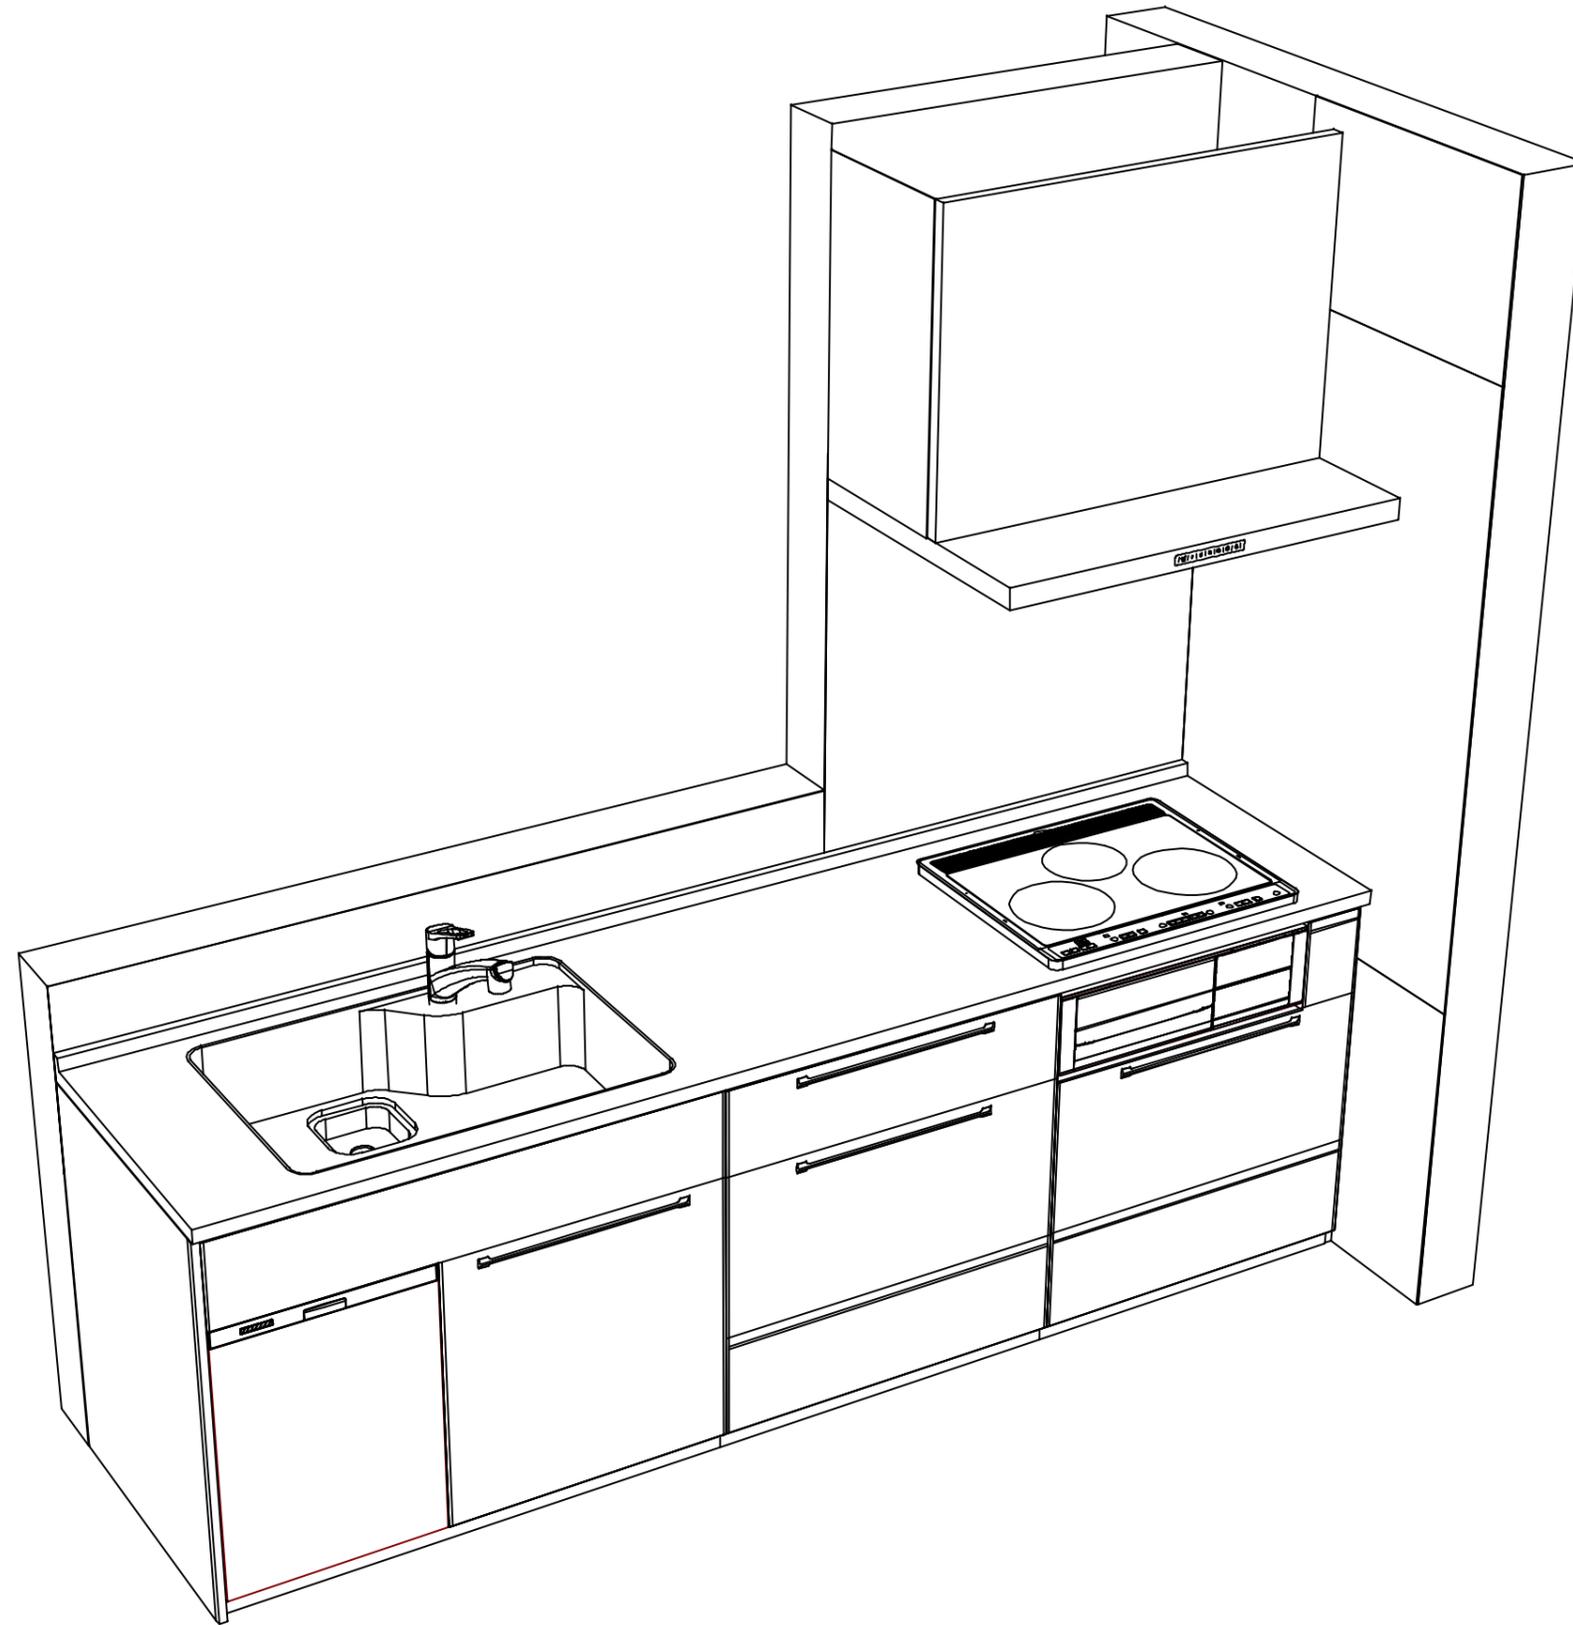

Takara standard  
タカラスタンダード株式会社

現場名称： 岐阜-高山SR SK壁付4様邸

現場番号： C2737833

高山ショールーム

ホーローシステムキッチン Treasia トレーシア

プラン番号： 7607E-2404-0084T

担当営業 :

姿図 2

縮尺： 1 / 30

作成日： 2024年9月10日

担当アドバイザー：

縮尺：A3サイズ等倍