

ホーローシステムキッチン 御見積書

御名前 新三重-津SR SK1 様

業者 様

商品名 LEMURE レミュー

作成日 2025年6月20日
プラン番号 5901A-2506-0361T
現場番号 C2778540

タカラスタANDARD株式会社
◆津営業所
三重県津市高茶屋小森上野町2793-2
TEL 059-234-5711 / FAX 059-234-9203

◆津ショールーム
TEL 059-234-9843 / FAX 059-234-2490

商品
御見積金額 **¥1,020,000 (税込 ¥1,122,000)**

()内の価格は税込価格<税率10%>を表示しています。

《参考》別途 商品組付費 ¥34,000 (税込 ¥37,400)

- ※ 商品御見積金額には商品組付費は含まれておりません。
- ※ 商品組付費には配送・搬入・商品組付等の費用を含んでいます。
- ※ 商品組付費は現場の状況により変動する事があります。
又、給水・給湯・ガス・ダクト・電気等の接続工事は含まれておりません。

◆ 御見積仕様

《周辺収納》

周辺扉カラー	スポルテッドビーチ・引手ブロンズ
周辺キャビネットカラー	ブラック
キッチンパネル	なし
周辺引手タイプ	レール引手タイプ
カウンター材質	アクリル人造大理石(ハイグレード)
カラー	シックイページ

◆ 御確認事項

☆商品の仕様・価格等につきましては予告なく変更する事がありますので、ご購入の際には弊社支店・営業所等へお問い合わせ下さい。

お問い合わせ、またはカタログにて よく御確認下さるようお願い致します。

☆組立工事費には給水・給湯・ガス・ダクト・電気等の接続工事は含まれておりません。

担当営業	担当アドバイザー	プラン作成者
	CB1	2025.6

◆ 備考

※組付費はキッチンと同時施工の場合に限りません

--	--

御名前 新三重-津SR SK1

様

現場番号	C2778540	プラン番号	5901A-2506-0361T	作成日	2025/6/20
------	----------	-------	------------------	-----	-----------

御見積明細 周辺収納

NO	商品名	仕様	品番	数量	単価	金額
1	調理台キャビネット	奥行45cm、ハイカウンター、開き扉(4段内引出)タイプ	F-HKTL045 R5(L1SGNQ	1	135,000	135,000
2	調理台キャビネット	スタイリッシュタイプ、ハイカウンター、開き扉(ゴミ箱スペース付)	F-HMTL075 -5(L1SGNQ	1	126,000	126,000
3	トールユニット上台	奥行45cm、食品庫用、耐震タッチ付	O-UJ L045 RP(L1SGNQ	1	142,000	142,000
4	トールユニット上台	奥行45cm、開き扉タイプ、耐震タッチ付	O-UF L090 -P(L1SGNQ	1	123,000	123,000
5	トールユニット下台	奥行45cm、開き扉(4段内引出)タイプ	O-DKTL090 -5(L1SGNQ	1	195,000	195,000
6	トールユニット下台	奥行45cm、開き扉(4段内引出)タイプ	O-DKTL045 R5(L1SGNQ	1	133,500	133,500
7	カウンターユニット用カウンター	奥行45cm、人造大理石(ハイグレード)、シックペーージュ	C-CP120Nウ(Z)-G	1	93,000	93,000
8	見切り対応フィラー	トールユニット用、ブラック	ミキトール10(KW)	1	1,000	1,000
9	エンドパネル	スタイリッシュタイプ用	EP-OUF (L1SGN	1	24,500	24,500
10	エンドパネル	奥行45cmハイカウンター用	EP-NIG-85 (L1SGN	1	23,000	23,000
11	エンドパネル	奥行45cmハイカウンター(薄天板)用	EP-NIU-85 (L1SGN	1	23,000	23,000
12	施工部材		シリコン(グレー)	1	1,000	1,000
周辺収納合計				12		¥1,020,000
商品総合計				12		¥1,020,000

※ 御見積明細の価格には消費税は含まれておりません。別途消費税が必要となります。

《参考》別途 商品組付費






周辺収納商品組付費

¥34,000 (税込 ¥37,400)

※ 商品組付費は現場の状況により変動する事があります。又、給水・給湯・ガス・ダクト・電気等の接続工事は含まれておりません。

()内の価格は税込価格<税率10%>を表示しています。

- 必ずご確認ください。
 - ・天井高さ、吊戸棚・レンジフード取付高さをご確認ください。
 - ・《 》内寸法は参考寸法です。
- 表示記号について
 - ・KP：キッチンパネル

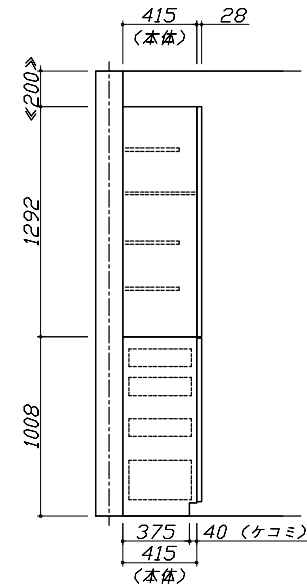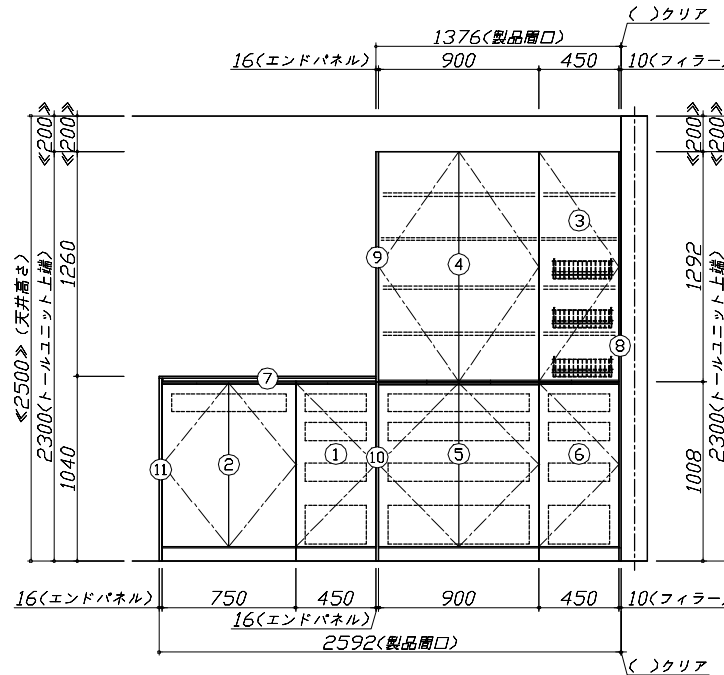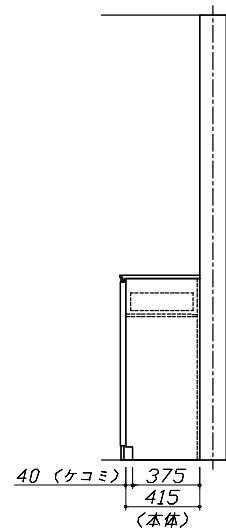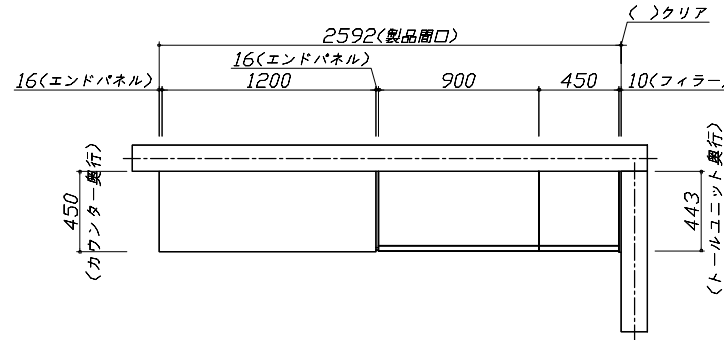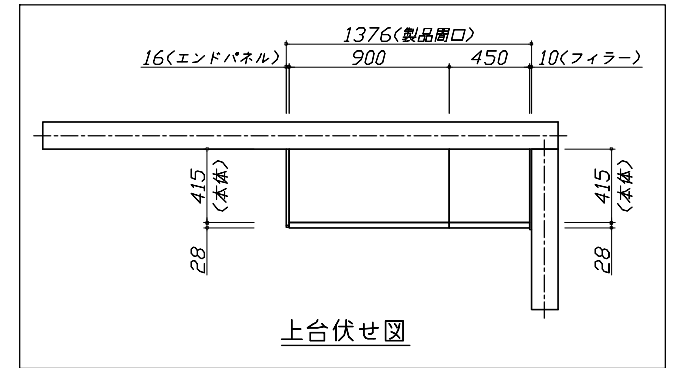


Takara standard
タカスタンダード株式会社

現場名称： 新三重-津SR SK1様邸
現場番号： C2778540
津営業所

ホーローシステムキッチン LEMURE レミュー
プラン番号： 5901A-2506-0361T
担当営業：

姿図 1
縮尺： 1 / 30
作成日： 2025年6月20日
担当アドバイザー： CB1

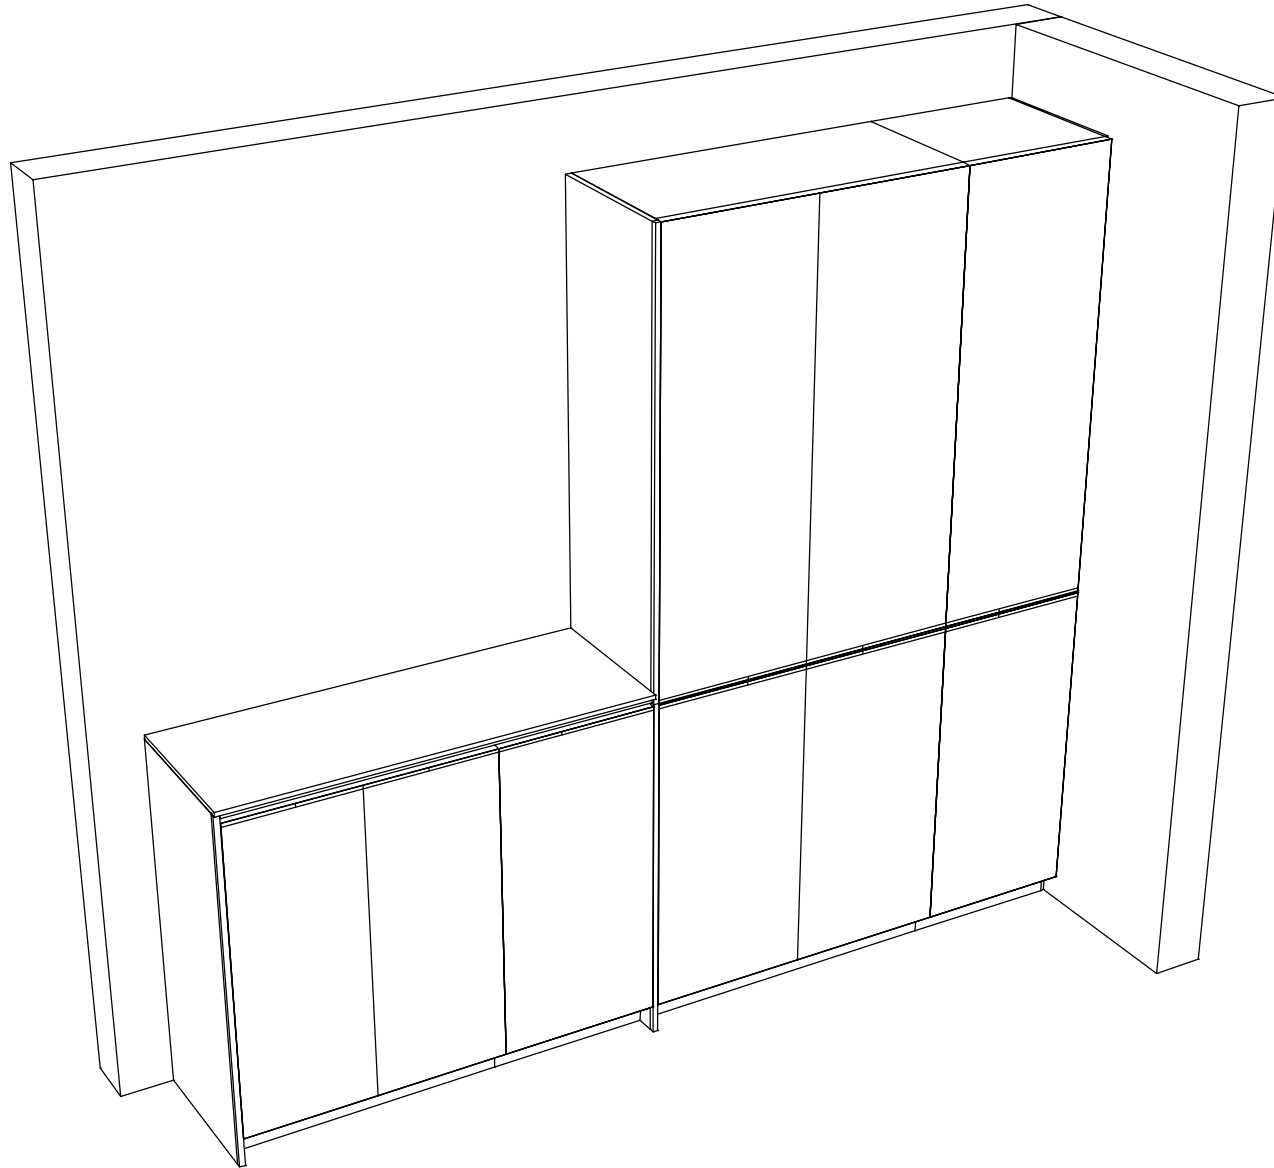

Takara standard
タカスタンダード株式会社

現場名称： 新三重-津SR SK1様邸

現場番号： C2778540

津営業所

ホーローシステムキッチン LEMURE レミュー

プラン番号： 5901A-2506-0361T

担当営業：

姿図 2

作成日： 2025年6月20日

担当アドバイザー： CB1

縮尺： 1 / 30

縮尺：A3サイズ等倍

■商品仕様概要

商品仕様	商品シリーズ	ホーローシステムキッチン LEMURE レミュー
	タイプ	-
	扉カラー	-
	引手種類	-
		-
	天板形状・開口	-
	奥行	-
	天板高さ	-
	キッチンパネル	-
	キッチンパネルカラー	-
見切り・エッジ材	-	

■商品仕様書（キッチン側）

品目	仕様	備考	
天板	材質	-	
	シンク	-	
	部品	-	
		-	
		-	
下台	本体	-	
	底板	-	
	引出し	-	
	レール・丁香	-	
		-	
	部品(標準)	-	
	部品(オプション)	-	
設備仕様(下台)	水栓1	-	
	水栓2	-	
	食器洗い乾燥機	-	
	加熱機器(本体)	-	
	加熱機器(トッププレート)	-	
	加熱機器(レンジ)	-	
吊戸棚	本体	-	
	耐震ラッチ	-	
	部品	-	
レンジフード	品名	-	
	ファン仕様	-	
		-	
	部品	-	
設備仕様(上台)	照明ユニット	-	
	アイラック	-	
	電動昇降吊戸棚	-	
	昇降網	-	
エンドパネル	材質	-	
		-	
		-	
天井幕板	品名	-	

■商品仕様書（周辺収納側）

品目	仕様	備考	
周辺仕様	周辺扉カラー	※'引手'・'レ'・'チ'・'引手'・'ロ'・'ズ'	
	周辺引手タイプ	レ'引手'・'チ'	
	キッチンパネル	なし	
ツールユニット	本体	木製	色 ブラック
	底板	木製	
	引出し	ホーロー製	
	レール	ソフトクローズレール	
	丁香	標準	
	耐震ラッチ	有	
カウンターユニット	部品	棚板	
	本体	-	
	底板	-	
家電収納	レール	-	
	部品	-	
周辺カウンター	材質	アクリル人造大理石(ハイグレード)	色 シックイベージュ
吊戸棚	本体	-	
	耐震ラッチ	-	
	部品	-	
設備仕様(上台)	アイラック	-	
エンドパネル	材質	ホーロー製	色 スポルテッドピーチ
		-	
天井幕板	品名	-	

基本工事区分について

本説明書は、キッチンの本体組立・設置と関連工事（建設工事）である 大工工事、電気工事、ガス配管工事、管工事（給排水）などと区別して説明しています。

建設工事は関連する法令・規定に従って法的有資格者による工事が必要になります。

流通業者様からの発注で下請けとして本体の「取付・設置」を行う場合は、建設工事部分とキッチン本体「取付・設置」を区別して行ってください。

設置前工事、設置後工事の一部でも含む場合は、建設工事となります。




■システムキッチン 工事区分

参考：キッチン・バス工業会『工事区分ガイドライン』

工事区分	部位 (図)	業種区分	作業名称(区分)	建設工事				建設工事外 キッチン取付	作業内容
				大工工事	管工事	電気工事	設備・ガス機器設置		
設置前工事	1 3	大工 管	外壁の開口工事	○	○			レンジフードのダクト用の建築壁の穴あけ工事	
			建築壁の下地処理工事	○				ウォールキャビネット等の取付のための壁下地処理工事	
			薄板取付壁下地処理工事	○				天井・壁等の薄板取付のための下地処理工事	
			アンカー、吊ボルト工事	○				吊戸棚、レンジフード等のアンカー、吊ボルト工事	
			換気機器用ダクトの関連工事		○	○		建築物の事前ダクト配管等の工事	
	2	電気	キッチンパネル下地処理工事	○				キッチンパネルを貼るための建築壁の下地処理工事	
			レンジフードの電気工事			○		建築の屋内配線と配線器具(コンセント)工事	
			IH調理機器の電気工事			○		IH調理機器専用の200Vの事前電気工事	
			ウォールキャビネット部分の電気工事			○		照明器具等の電気工事	
			電動昇降吊戸棚の電気工事			○		電動昇降吊戸棚の専用電源・アース工事	
4 5	ガス 管	食器洗い乾燥機の電源・アース工事			○		食器洗い乾燥機の専用電源・アース工事		
		水栓の電気工事			○		タッチレス水栓、アルカリイオン整水器の電気工事		
		ガス調理機器のガス配管工事			○		ガス調理機器用の事前ガス配管工事		
		排水配管の立上げ工事			○		キッチン排水用の所定位置への排水配管立上げ工事		
		給水・給湯配管の立上げ工事			○		キッチン専用の所定位置への給水給湯配管立上げ工事		
システムキッチン 本体取付・設置	建設工事 外区分	食器洗い乾燥機の給排水配管工事			○		食器洗い乾燥機用の専用給水(給湯)・排水配管事前工事		
		キッチンパネルの取付 【注記 1】				<input type="checkbox"/>	製品を加工して建築下地へ取付		
		製品間のシリコン充填 【注記 2】				<input type="checkbox"/>	製品間の隙間を仕上げる処理作業		
		レンジフードの取付 【注記 1】				<input type="checkbox"/>	本体及び化粧パネルを取付ける作業		
		ウォールキャビネットの取付				<input type="checkbox"/>	ウォールキャビネットを取付ける作業		
		電動昇降吊戸棚の取付				<input type="checkbox"/>	電動昇降吊戸棚を取付ける作業		
		ベースキャビネット・ワークトップの取付				<input type="checkbox"/>	ベースキャビネット・ワークトップの組立・調整して設置する作業		
		排水部品の組立 【注記 3】				<input type="checkbox"/>	排水部品とシンクの組立		
		水栓等の組立・ワークトップへの取付 【注記 1】				<input type="checkbox"/>	水栓、浄水器同梱部材の組立(ワークトップへの取付)		
		ビルトイン機器の取付 【注記 1】				<input type="checkbox"/>	ビルトイン機器のキッチン本体への組込作業		
		試運転・完成検査 【注記 4】				<input type="checkbox"/>	完成後の試運転、性能確認検査		
		設置後工事	2 3	電気 管	ウォールキャビネット照明器具工事			○	事前配線の電源線と照明器具の接続、検査
					電気配線器具の取付			○	スイッチ、コンセント等の電気配線工事
					レンジフードとダクト接続工事			○	建築ダクトとレンジフードの接続、検査
4	ガス		その他電化機器の工事			○	電化機器と電源線、アースの接続工事		
			ガス調理機器のガス配管接続工事			<input type="checkbox"/>	ガス調理機器とガス栓との接続工事(資格要)		
5	管	給水・給湯配管と水栓の接続工事			○	給水・給湯の一次側と水栓の接続、検査			
		給水・給湯配管とオプシヨン機器の接続工事			○	オプシヨン機器と一次側給排水の接続、検査			
			建築側排水配管への接続工事			○	キッチン排水配管と建築側排水配管の接続、検査		

※【注記 1】原則、現場支給製品は支給側で取付実施とする
 ※【注記 2】当社製品間のみ実施する場合があります。但し、現場により打合せにて作業範囲を決定する場合があります
 ※【注記 3】給排水配管の仕様や状況により、排水部品の組立作業範囲を打合せにて決定する
 ※【注記 4】製品の完成検査、試運転は、工事完成後に行う場合があります。但し、原則、商品取付完了時に検査、試運転が可能な範囲のみキッチン設置者が実施する

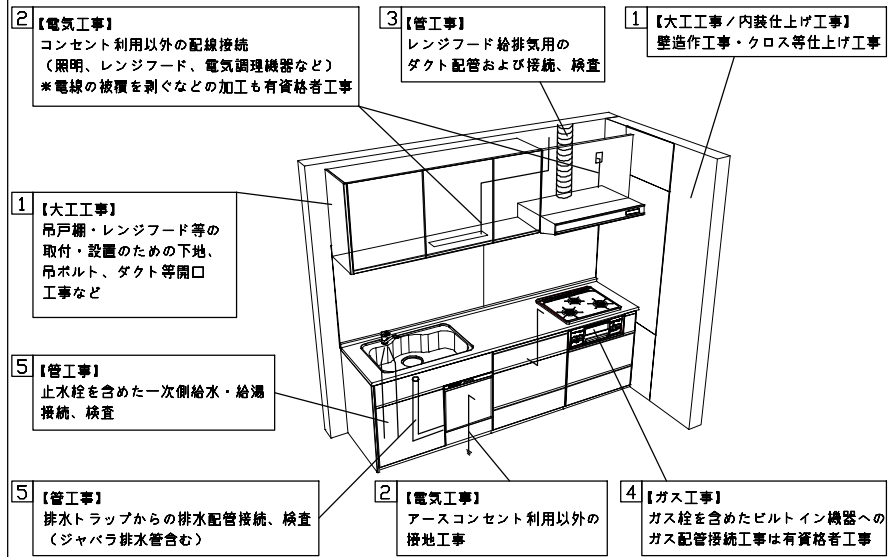

■必ずご確認ください。

- ・天井高さ、吊戸棚・レンジフード取付高さをご確認ください。
- ・〈 〉内寸法は参考寸法です。

■設備図の見方、表示記号について

- ・寸法はキッチンパネル厚みとクリア寸法を含んでいません。
- ・KP：キッチンパネル

■必ずお読みください

1)以下の工事・部材は別途ご用意ください。


- ・周囲躯体、仕上げ、取付用下地工事
- ・ダクト工事、壁面開口、屋外化粧カバー取付等
- ・給排水配管、電気配線、ガス配管及び接続工事

2)本体の取付以外の関連工事は法的有資格者による工事が必要になります。


- ・大工工事、電気工事、ガス配管工事、管工事、建具工事等

3)キッチンパネルを設置する壁面下地は


プラスターボード仕上げをお願いします。

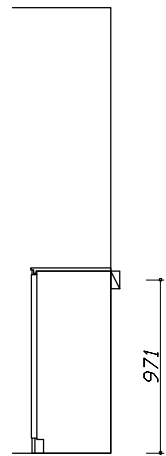

固定下地位置

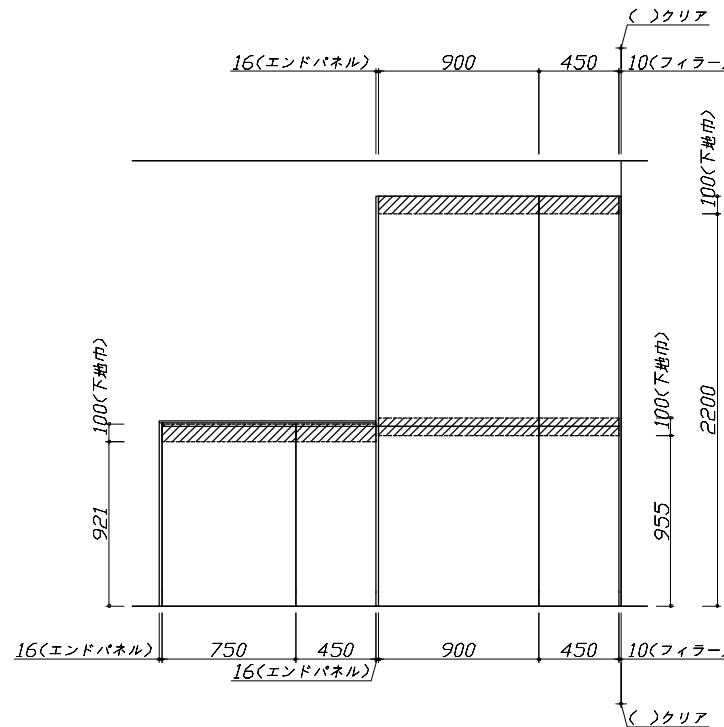

固定下地位置

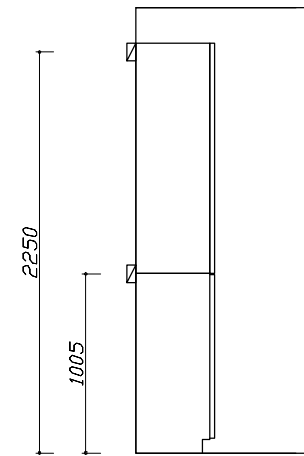

固定下地位置

Takara standard
タカラスタンダード株式会社

現場名称： 新三重-津SR SK1様邸

現場番号： C2778540

津営業所

ホーローシステムキッチン LEMURE レミュー

プラン番号： 5901A-2506-0361T

担当営業：

下地図 1

作成日： 2025年6月20日



担当アドバイザー： CB1

縮尺： 1 / 30

縮尺：A3サイズ等倍


- 必ずご確認ください。
 - ・天井高さ、吊戸棚・レンジフード取付高さをご確認ください。
 - ・< >内寸法は参考寸法です。
- 設備図の見方、表示記号について
 - ・寸法はキッチンパネル厚みとクリア寸法を含んでいません。
 - ・KP：キッチンパネル

- 必ずお読みください
- 1)以下の工事・部材は別途ご用意ください。
 - ・周囲躯体、仕上げ、取付用下地工事
 - ・ダクト工事、壁面開口、屋外化粧カバー取付等
 - ・給排水配管、電気配線、ガス配管及び接続工事
- 2)本体の取付以外の関連工事は法的有資格者による工事が必要になります。
 - ・大工工事、電気工事、ガス配管工事、管工事、建具工事等

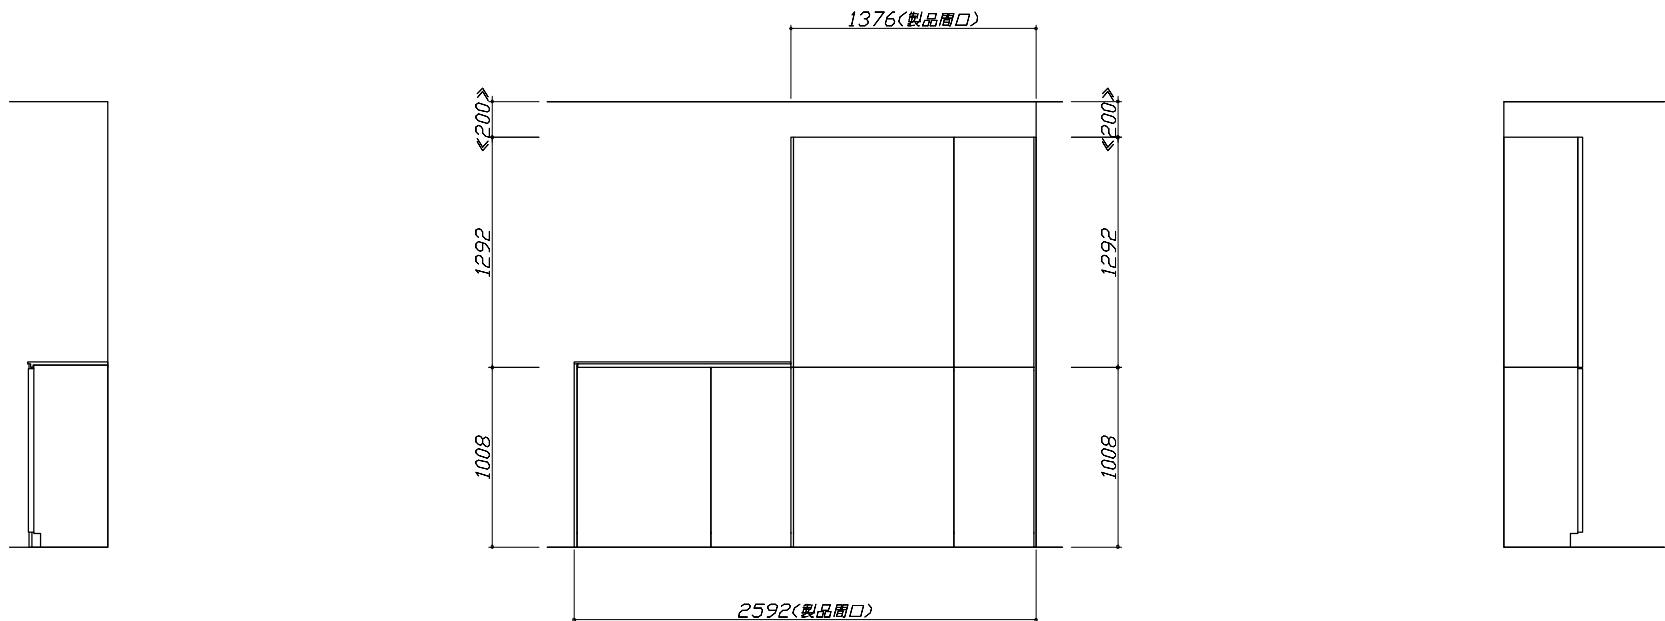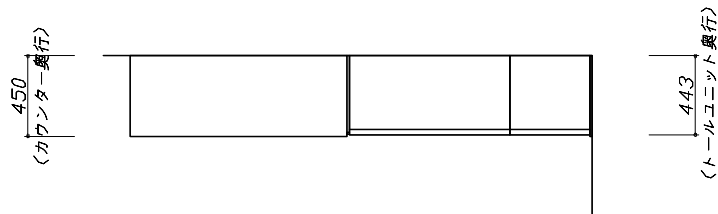

エンド取り合い詳細図

【周辺 右側】

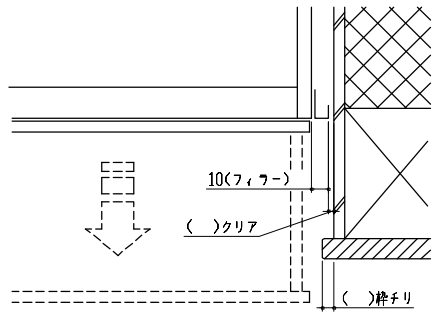

■留意事項

引出しを開けたときにドア枠・窓枠・巾木と干渉しないようクリアを確保してください。