

ホーローシステムキッチン 御見積書

御名前 北陸-敦賀SR SK2 様

業者 様

商品名 LEMURE レミュー

作成日 2025年3月27日
プラン番号 1610F-2503-0258T
現場番号 C3321310

タカラスタANDARD株式会社
◆敦賀営業所
福井県敦賀市古田刈66号1210番地
TEL 0770-22-9661 / FAX 0770-25-5330

◆敦賀ショールーム
TEL 0770-25-8988 / FAX 0770-25-8033

商品御見積金額 **¥2,188,500 (税込 ¥2,407,350)**

()内の価格は税込価格<税率10%>を表示しています。

《参考》別途商品組付費 **¥260,000 (税込 ¥286,000)**

- ※ 商品御見積金額には商品組付費は含まれておりません。
- ※ 商品組付費には配送・搬入・商品組付等の費用を含んでいます。
- ※ 商品組付費は現場の状況により変動する事があります。
又、給水・給湯・ガス・ダクト・電気等の接続工事は含まれておりません。

◆ 御見積仕様

《キッチン》

キッチン本体サイズ フラット対面プラン 奥行105cm
259cm

天板高さ 85cm

扉カラー ダークグレー・引手シルバー

キャビネットカラー ホワイト

キッチンパネル HDタイプ:ドラマチックホワイト

引手タイプ レール引手タイプ

ワークトップ材質 クォーツストーン

カラー ホワイトクレイ

水栓 浄水器内蔵ハンドシャワー水栓

食器洗い乾燥機 シンク横設置間口60cmタイプ

加熱機器 IHヒーター

レンジ機器 なし

ガス種 LPG

◆ 御確認事項

- ☆御見積りの商品は受注生産品の為、納期は約一ヶ月程度いただきます。
- ☆納入後、訪問による取扱説明が必要な場合は別途費用¥10,000にて承ります。
- ☆商品の仕様・価格等は予告なく変更する事があります。ご購入の際には、弊社支店営業所等へお問い合わせ、またはカタログにてよく御確認下さるようお願い致します。
- ☆この御見積書の有効期間は30日間です。

担当営業	担当アドバイザー	プラン作成者
SK2	ダークグレー	2025.5

◆ 備考

--	--

御名前 北陸-敦賀SR SK2

様

現場番号	C3321310	プラン番号	1610F-2503-0258T	作成日	2025/3/27
------	----------	-------	------------------	-----	-----------

御見積明細 キッチン

NO	商品名	仕様	品番	数量	単価	金額
1	高級人造石ワークトップ	家事らくシンク(グレー)	ITVウ255NJ TARH	1	515,000	515,000
2	シンクキャビネット	足元スライド、うちにもホーロートレイ、コンセント	F-RNVM105WR5(LSGHNW)	1	230,500	230,500
3	食器洗い乾燥機	フロントオープン(シルバー色)、深型	SMI4ZDS016T	1	398,000	398,000
	食器洗い乾燥機用前面パネル	扉同色、BOSCHフロントオープン用	P-DWB60LL (SG)	1	19,000	19,000
	食器洗い乾燥機用下飾り	BOSCHフロントオープン用	シカザリDWB60-5(SG K	1	10,000	10,000
	木口テープ		コグチテープ33X2200(TW)	1	1,200	1,200
4	コンロ用キャビネット	足元スライド、ミキリ対応	F-KTVM090IL5(LSGHNW-1	1	164,000	164,000
5	浄水器内蔵ハンドシャワー水栓	タッチレス、エコタイプ、7物質除去	LC122MN-3NG8T1	1	89,000	89,000
6	電気加熱機器	IHヒーター両面焼き(シルバー色)	HTB-TS1000NSF	1	356,000	356,000
7	オイルガード	クリアタイプ	コンロマエスクリーンG	1	7,500	7,500
	シンクガード、オイルガード用金具	フラット対面用	シンクマエスクリーンカナグ	1	5,500	5,500
8	フラット対面用補強金具FB50	フラット対面用、ステンレス調	タイムカナグH254	1	25,500	25,500
9	バックパネル	フラット対面用、扉同色	P-BM128 -5(SG)	2	37,500	75,000
	バックパネル用施工部材		ブザイP-BM -270(L)	1	10,500	10,500
	バックパネル用ケコミ		ダイワP-BM 270(K)	1	3,000	3,000
	パッキン	ケコミ取付用	パッキンP-BM(K)	1	1,500	1,500
	施工キット	フラット対面用	セコウキットP-BM(L)	1	3,500	3,500
	コンセント	台輪用	ダイワヨウ2レンコンセントB	1	3,500	3,500
	【ベースキャビネット小計】			19		1,918,200
10	レンジフード(本体)	シロッコファン	FUSC-3ADN	1	62,500	62,500
	レンジフード(フード)	ステンレス	SVRA-902TFADLN	1	71,000	71,000
	レンジフード(ダクトカバー)	ステンレス	DKLA-SVRA	1	18,500	18,500
	レンジフード別売部品	レンジフード横壁取付金具	SVRAカベトリツケカナグ	1	1,000	1,000
11	リモコン		RHリモコン-2	1	2,000	2,000
12	エンドパネル	フラット対面用	EP-FTN-85 (LSGHN	1	14,000	14,000
13	間仕切り名人(デラックスタイプ)	ASタイプ	MGマジキリAS240-420	2	5,000	10,000
14	かくせるホーローボックス	間口88cm用	トビウラHS- 88N	1	7,000	7,000
15	まな板	家事らくシンク用	マナイタVAE	1	8,500	8,500
16	水切り	家事らくシンク用	ミズキリVAE	1	9,000	9,000
17	水切りプレート	家事らくシンク用	ミズキリプレートVAE	1	6,000	6,000
18	前台輪カバー		P-DC105 -5(K)	1	4,000	4,000

御名前 北陸-敦賀SR SK2 様

現場番号	C3321310	プラン番号	1610F-2503-0258T	作成日	2025/3/27
------	----------	-------	------------------	-----	-----------

御見積明細 キッチン

NO	商品名	仕様	品番	数量	単価	金額
19	前台輪カバー		P-DC088 -5(K)	1	4,000	4,000
20	施工部材		シリコン(ホワイト2)	1	1,000	1,000
21	施工部材		シリコン(グレー)	1	1,000	1,000
キッチン合計				35		¥2,137,700

御見積明細 キッチンパネル

NO	商品名	仕様	品番	数量	単価	金額
1	ホーローキッチンパネルHDタイプ	フロントパネル150、ドラマチックホワイト	PZFN-150 (IDW)	1	18,300	18,300
2	ホーローキッチンパネルHDタイプ	フロントパネル120、ドラマチックホワイト	PZFN-120 (IDW)	1	16,800	16,800
3	パネル施工キット	シリコン色(ホワイト)	パネルセコウキットS(W)-1	1	5,700	5,700
4	KP用エッジセット	アルミ製、シルバー	KPエッジセットA (S1)-2	1	10,000	10,000
キッチンパネル合計				4		¥50,800

商品総合計	39	¥2,188,500
-------	----	------------

※ 御見積明細の価格には消費税は含まれておりません。別途消費税が必要となります。

《参考》別途 商品組付費

キッチン商品組付費 ¥225,000 (税込 ¥247,500)
 キッチンパネル商品組付費 ¥35,000 (税込 ¥38,500)

※ 商品組付費は現場の状況により変動する事があります。又、給水・給湯・ガス・ダクト・電気等の接続工事は含まれておりません。


()内の価格は税込価格<税率10%>を表示しています。

■必ずご確認ください。

- ・天井高さ、吊戸棚・レンジフード取付高さをご確認ください。
- ・《 》内寸法は参考寸法です。
- ・ハイグレード人大・クォーツ天板の場合、実際の天板高さは+2mmになります。

■表示記号について

- ・KP：キッチンパネル
- ・▽：設置基準線

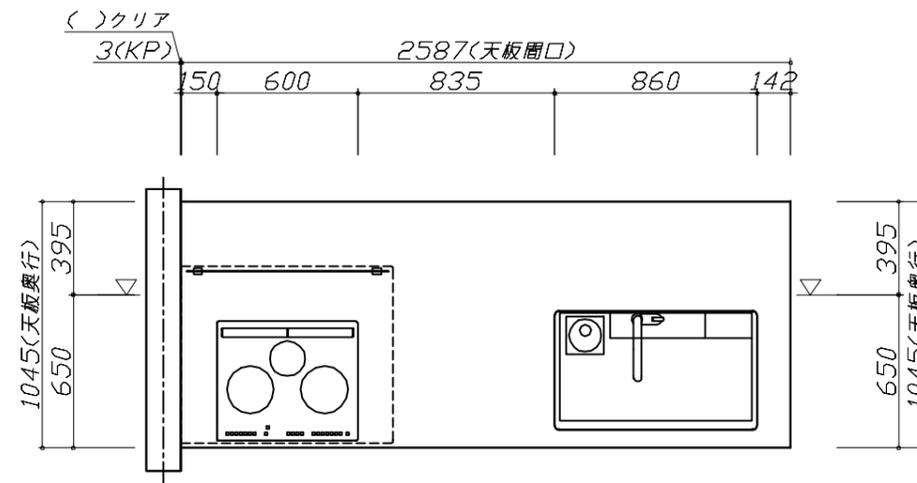

Takara standard
タカラスタンダード株式会社

現場名称： 北陸-敦賀SR SK2様邸

現場番号： C3321310

敦賀営業所

ホーローシステムキッチン LEMURE レミュー

プラン番号： 1610F-2503-0258T

担当営業 : SK2



姿図 1

縮尺： 1 / 30

作成日： 2025年3月27日

担当アドバイザー： タカクレ

縮尺：A3サイズ等倍

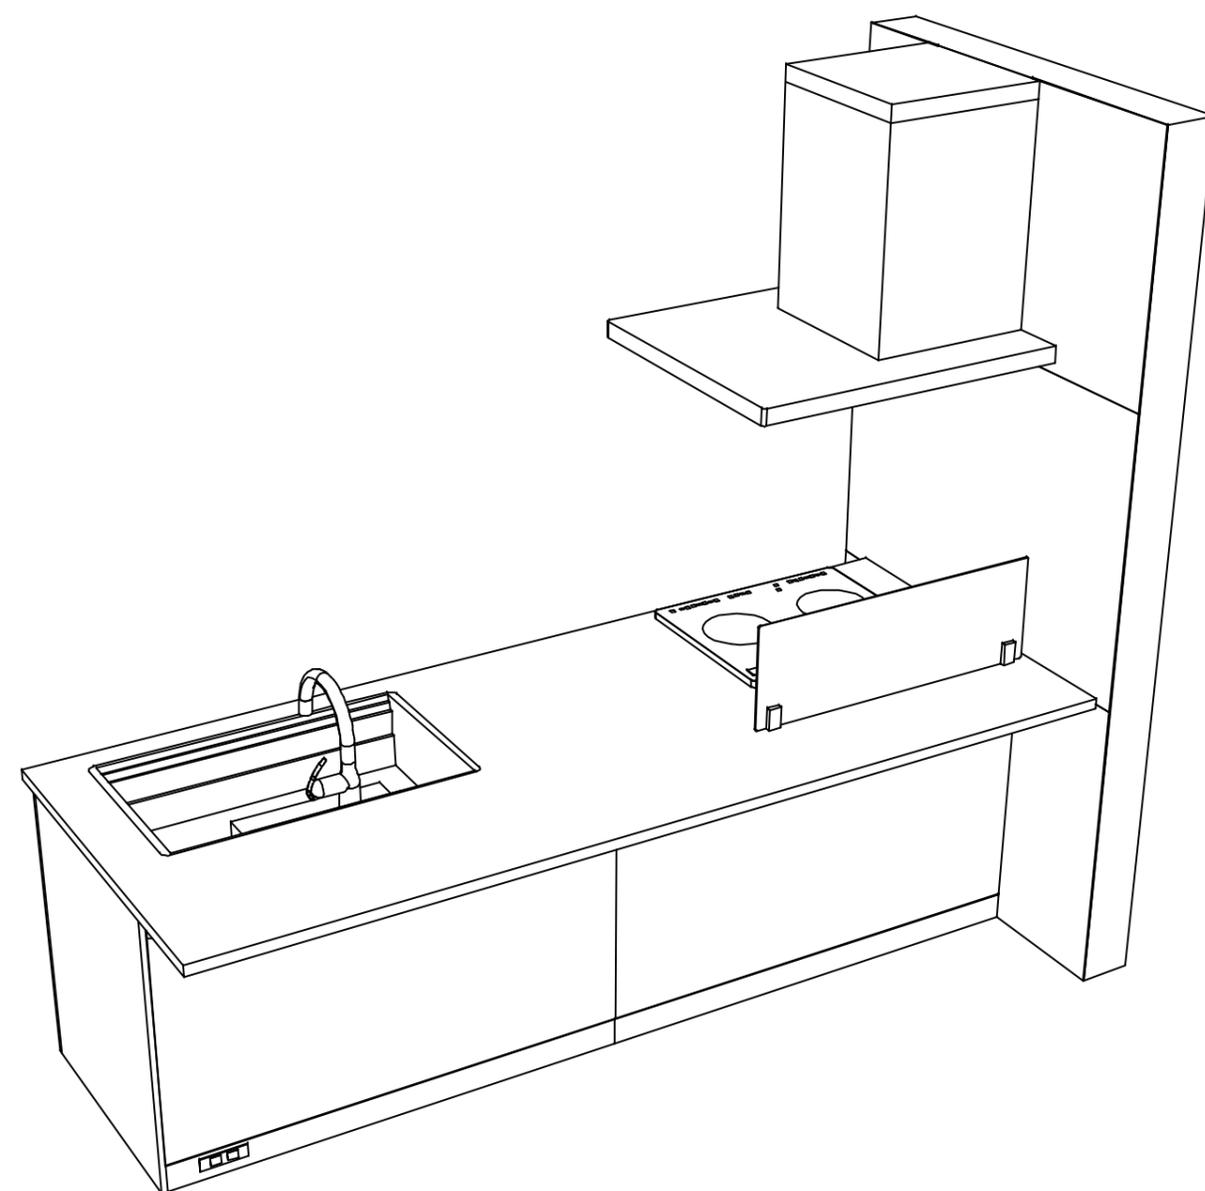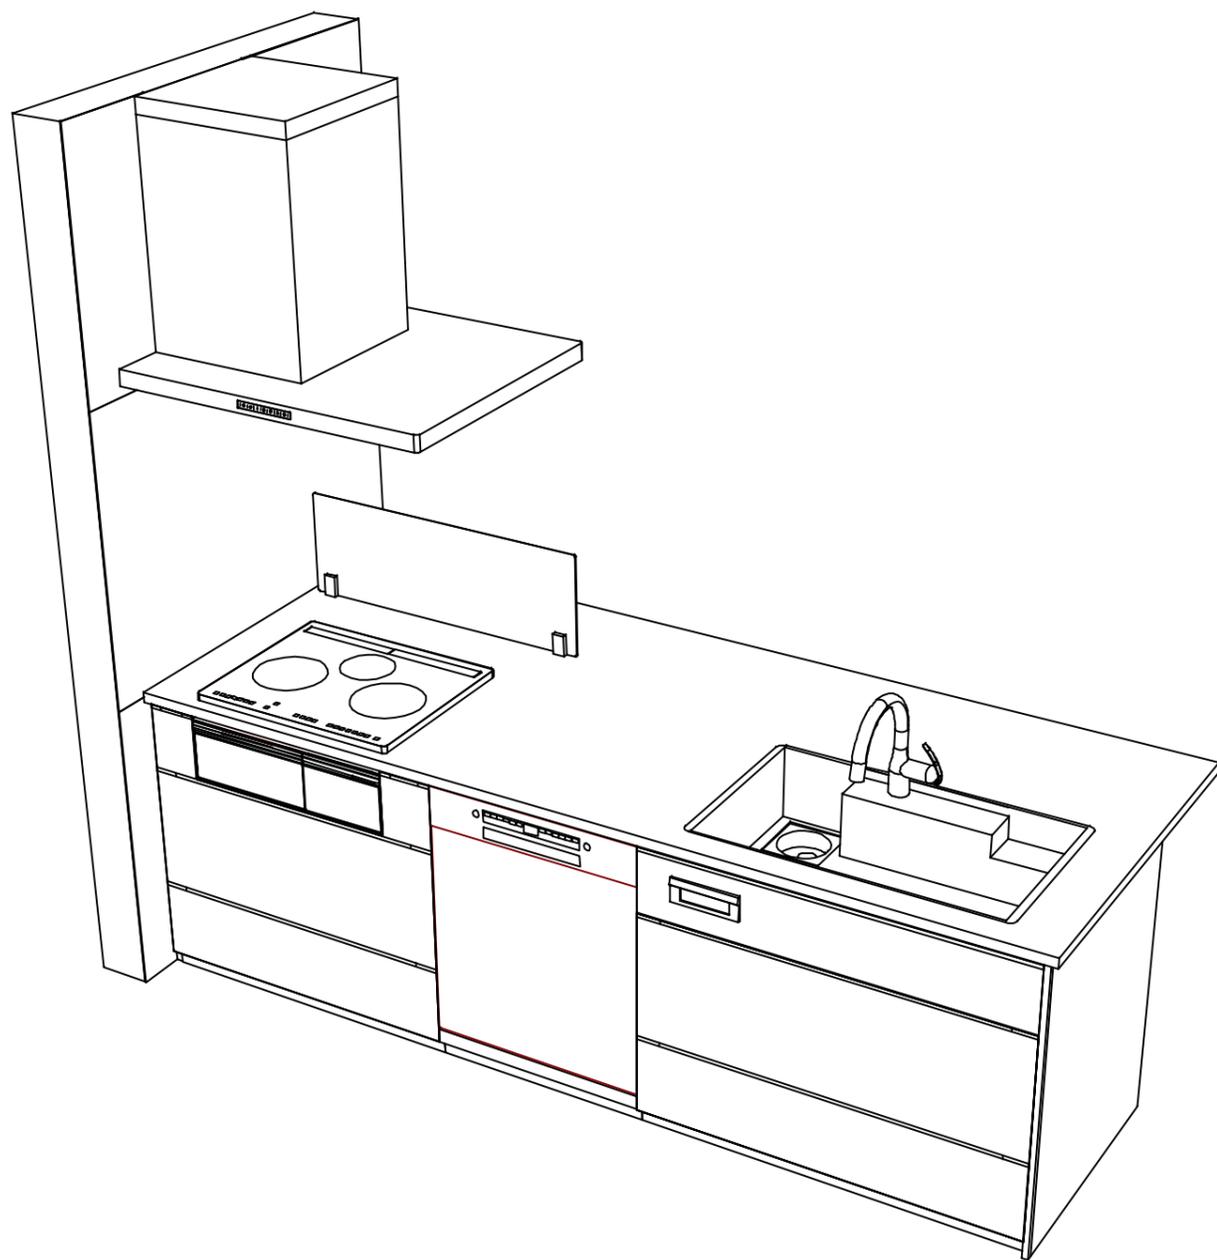

Takara standard
 タカラスタンダード株式会社

現場名称： 北陸-敦賀SR SK2様邸
 現場番号： C3321310
 敦賀営業所

ホーローシステムキッチン LEMURE レミュー
 プラン番号： 1610F-2503-0258T
 担当営業 : SK2

姿図 3 縮尺： 1 / 30
 作成日： 2025年3月27日
 担当アドバイザー： ターケレ

縮尺：A3サイズ等倍

■商品仕様概要

商品仕様	商品シリーズ	ホーローシステムキッチン LEMURE レミュー
	タイプ	足元スライドタイプ
	扉カラー	ダークグレー・引手シルバー
	引手種類	レール引手タイプ
	天板形状・開口	フラット対面タイプ 奥行105cm 259cm
	奥行	65cm
	天板高さ	85cm
	キッチンパネル	有
	キッチンパネルカラー	HDタイプ：トラスチックホワイト
	見切り・エッジ材	-

■商品仕様書（キッチン側）


品目	仕様			備考
天板	材質	高級人造石 クォーツストーン	色	ホワイトクレイ
	シンク	アクリル人造大理石シンク（家事らく）	色	グレー
	部品	-		
		ミッドリフトVAE		
		ミッドリフトVAE		
リフトVAE				
下台	本体	ホーロー製	色	ホワイト
	底板	ホーロー製		*一部木製を使用する箇所あり
	引出し	ホーロー製		*一部木製を使用する箇所あり
	レール・丁番	ソフトクローズレール		
	部品(標準)	引出用サイドカバー、かくせるホーローボックス		
	部品(オプション)	うちにもホーロートレイ		
設備仕様（下台）	水栓1	LC122MN-3NG8T1		
	水栓2	-		
	食器洗い乾燥機	SMI4ZDS016T	色	シルバー
	加熱機器(本体)	HTB-TS1000NSF	色	シルバー
	加熱機器(トッププレート)	ガラストップ	色	シルバー
吊戸棚	本体	-		
	耐震ラッチ	-		
	部品	-		
レンジフード	品名	SVRA-902TFADLN	色	ステンレス
	ファン仕様	シロココファン（排気タイプ）		
	部品	-		
		-		
		SVRAからリフトアップ、RHリフト2		
設備仕様（上台）	照明ユニット	-		
	アイラック	-		
	電動昇降吊戸棚	-		
	昇降棚	-		
エンドパネル	材質	ホーロー製	色	ダークグレー
		-		
		-		
		-		
天井幕板	品名	-		

■商品仕様書（周辺収納側）

品目	仕様		備考
周辺仕様	周辺扉カラー	-	
	周辺引手タイプ	-	
	キッチンパネル	-	
ツールユニット	本体	-	
	底板	-	
	引出し	-	
	レール	-	
	丁番	-	
	耐震ラッチ	-	
カウンターユニット	本体	-	
	底板	-	
	レール	-	
家電収納	本体	-	
	部品	-	
周辺カウンター	材質	-	
吊戸棚	本体	-	
	耐震ラッチ	-	
	部品	-	
設備仕様（上台）	アイラック	-	
エンドパネル	材質	-	
		-	
天井幕板	品名	-	

基本工事区分について

本説明書は、キッチンの本体組立・設置と関連工事（建設工事）である 大工工事、電気工事、ガス配管工事、管工事（給排水）などと区別して説明しています。
 建設工事は関連する法令・規定に従って法的有資格者による工事が必要になります。
 流通業者様からの発注で下請けとして本体の「取付・設置」を行う場合は、建設工事部分とキッチン本体「取付・設置」を区別して行ってください。
 設置前工事、設置後工事の一部でも含む場合は、建設工事となります。

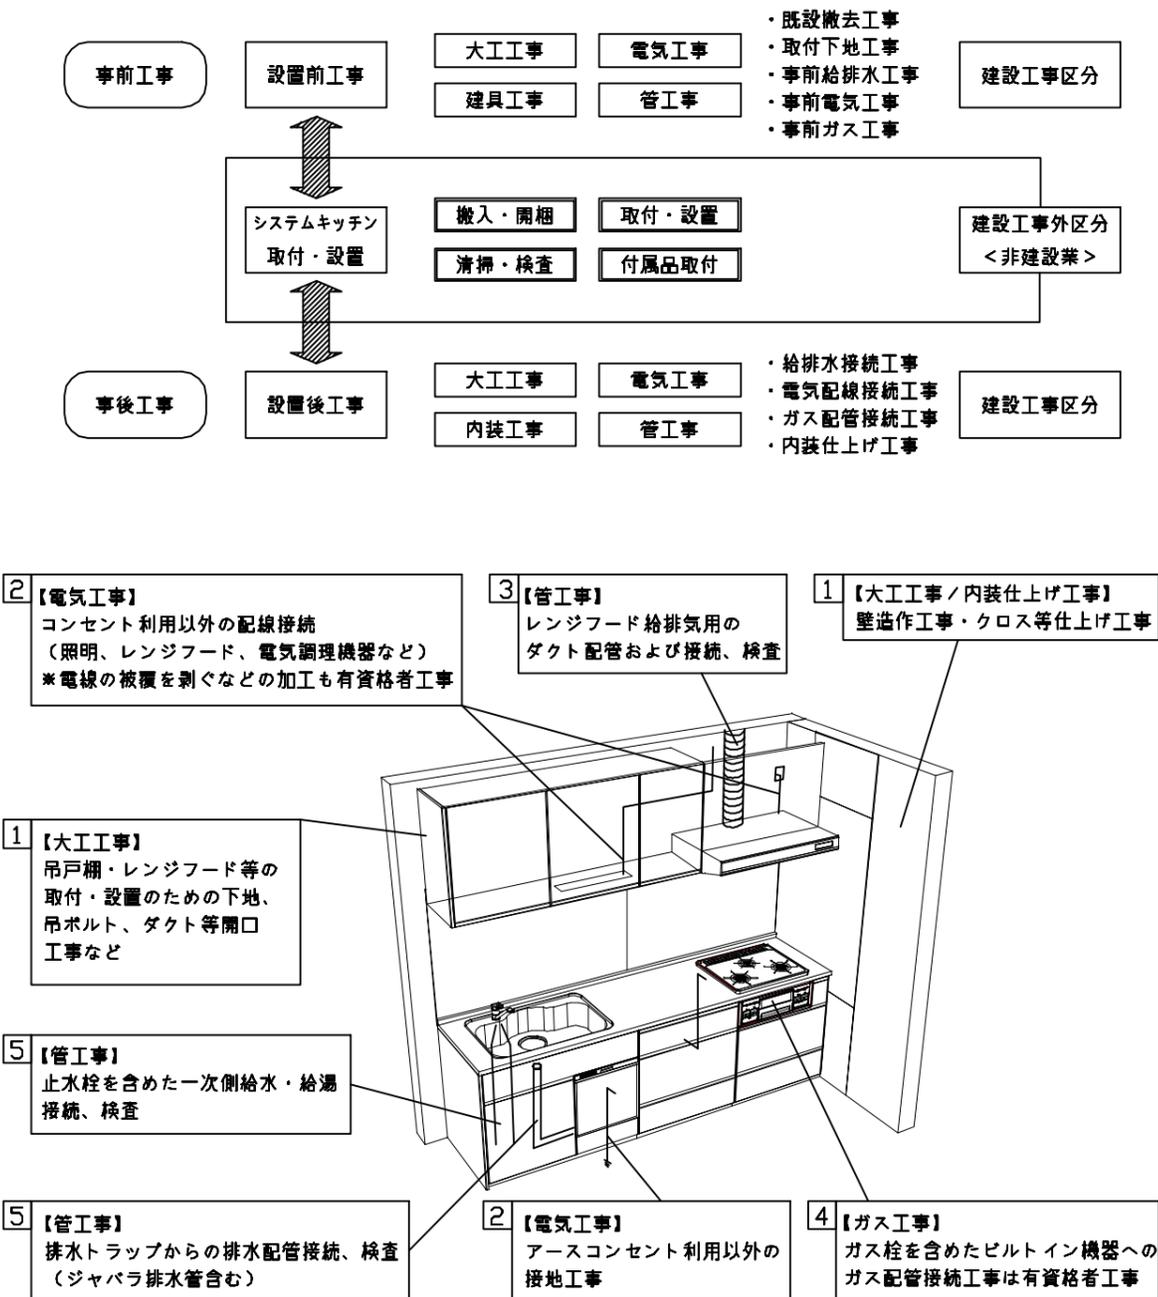

■システムキッチン 工事区分


参考：キッチン・バス工業会『工事区分ガイドライン』

工事区分	部位 (図)	業種区分	作業名称(区分)	建設工事		建設工事外		作業内容
				大工 工事	管 工事	電気 工事	設備・ ガス機器 設置	
設置前工事	1 3	大工 管	外壁の開口工事	○	○			レンジフードのダクト用の建築壁の穴あけ工事
			建築壁の下地処理工事	○				ウォールキャビネット等の取付のための壁下地処理工事
			幕板取付壁下地処理工事	○				天井・壁等の幕板等取付のための下地処理工事
			アンカー、吊ボルト工事	○				吊戸棚、レンジフード等のアンカー、吊ボルト工事
			換気機器用ダクトの関連工事		○	○		建築物の事前ダクト配管等の工事
			キッチンパネル下地処理工事	○				キッチンパネルを貼るための建築壁の下地処理工事
	2	電気	レンジフードの電気工事			○		建築の屋内配線と配線器具(コンセント)工事
			IH調理機器の電気工事			○		IH調理機器専用の200Vの事前電気工事
			ウォールキャビネット部分の電気工事			○		照明器具等の電気工事
			電動昇降吊戸棚の電気工事			○		電動昇降吊戸棚の専用電源・アース工事
			食器洗い乾燥機の電源・アース工事			○		食器洗い乾燥機の専用電源・アース工事
			水栓の電気工事			○		タッチレス水栓、アルカリイオン整水器の電気工事
4	ガス	ガス調理機器のガス配管工事		○			ガス調理機器用の事前ガス配管工事	
		排水配管の立上げ工事		○			キッチン排水用の所定位置への排水配管立上げ工事	
5	管	給水・給湯配管の立上げ工事		○			キッチン専用の所定位置への給水給湯配管立上げ工事	
		食器洗い乾燥機の給排水配管工事		○			食器洗い乾燥機用の専用給水(給湯)・排水配管事前工事	
		キッチンパネルの取付					製品を加工して建築下地へ取付	
システムキッチン 本体取付・設置		建設工事 外区分	製品間のシリコン充填 【注記 2】					製品間の隙間を仕上げる処理作業
			レンジフードの取付 【注記 1】					本体及び化粧パネルを取付ける作業
			ウォールキャビネットの取付					ウォールキャビネットを取付ける作業
			電動昇降吊戸棚の取付					電動昇降吊戸棚を取付ける作業
			ベースキャビネット・ワークトップの取付					ベースキャビネット・ワークトップの組立・調整して設置する作業
			排水部品の組立 【注記 3】					排水部品とシンクの組立
			水栓類の組立・ワークトップへの取付 【注記 1】					水栓、浄水器同梱部材の組立(ワークトップへの取付)
			ビルトイン機器の取付 【注記 1】					ビルトイン機器のキッチン本体への組込作業
			試運転・完成検査 【注記 4】					完成後の試運転、性能確認検査
			設置後工事		2 3	ウォールキャビネット照明器具工事		
電気配線器具の取付						○		スイッチ、コンセント等の電気配線工事
レンジフードとダクト接続工事					○		建築ダクトとレンジフードの接続、検査	
その他電化機器の工事					○		電化機器と電源線、アースの接続工事	
4	ガス	ガス調理機器のガス配管接続工事						ガス調理機器とガス栓との接続工事(資格要)
5	管	給水・給湯配管と水栓の接続工事			○		給水・給湯の一次側と水栓の接続、検査	
		給水・給湯配管とオプション機器の接続工事			○		オプション機器と一次側給排水の接続、検査	
			建築側排水配管への接続工事			○		キッチン排水配管と建築側排水配管の接続、検査

※【注記 1】原則、現場支給製品は支給側で取付実施とする
 ※【注記 2】当社製品間のみ実施する場合が多い。但し、現場により打合せにて作業範囲を決定する場合がある
 ※【注記 3】給排水配管の仕様や状況により、排水部品の組立作業範囲を打合せにて決定する
 ※【注記 4】製品の完成検査、試運転は、工事完成後に行う場合が多い。但し、原則、商品取付完了時に検査、試運転が可能な範囲のみキッチン設置者が実施する

- 必ずご確認ください。
 - ・天井高さ、吊戸棚・レンジフード取付高さをご確認ください。
 - ・《 》内寸法は参考寸法です。
- 設備図の見方、表示記号について
 - ・寸法はキッチンパネル厚みとクリア寸法を含んでいません。
 - ・KP：キッチンパネル
 - ・▽：設置基準線


- 必ずお読みください
- 1)以下の工事・部材は別途ご用意ください。
 - ・周囲躯体、仕上げ、取付用下地工事
 - ・ダクト工事、壁面開口、屋外化粧カバー取付等
 - ・給排水配管、電気配線、ガス配管及び接続工事
- 2)本体の取付以外の関連工事は法的有資格者による工事が必要になります。
 - ・大工工事、電気工事、ガス配管工事、管工事、建具工事等
- 3)キッチンパネルを設置する壁面下地は
 プラスターボード仕上げをお願いします。

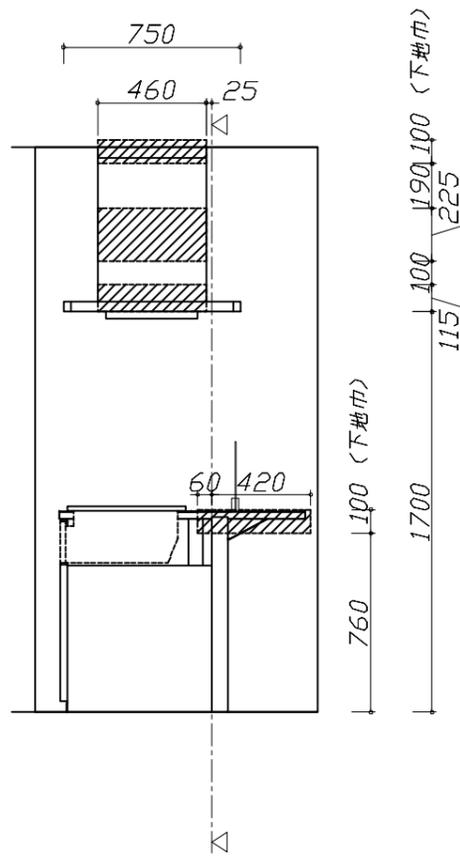

固定下地位置



固定下地位置

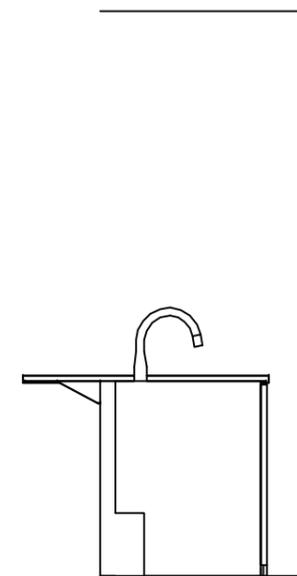

固定下地位置

Takara standard
 タカラスタンダード株式会社

現場名称： 北陸-敦賀SR SK2様邸
 現場番号： C3321310
 敦賀営業所

ホーローシステムキッチン LEMURE レミュー
 プラン番号： 1610F-2503-0258T
 担当営業： SK2

下地図 1 縮尺： 1 / 30
 作成日： 2025年3月27日
 担当アドバイザー： ターケラー

縮尺：A3サイズ等倍


- 必ずご確認ください。
- 天井高さ、吊戸棚・レンジフード取付高さをご確認ください。
 - 《 》内寸法は参考寸法です。
- 設備図の見方、表示記号について
- 寸法はキッチンパネル厚みとクリア寸法を含んでいません。
 - KP：キッチンパネル
 - ▽：設置基準線

■設備記号

記号	記号の意味	記号	記号の意味
○	給水位置	⊖	コンセント位置
●	給湯位置	⊖E	7-ス付コンセント位置
⊘	排水位置	⊖ET	7-スターミナル付コンセント位置
⊙	ガス配管位置	㍻	電源取出位置
⊕	電源位置		

⊔ : 点検口


※ダクト配管可能範囲は詳細図参照

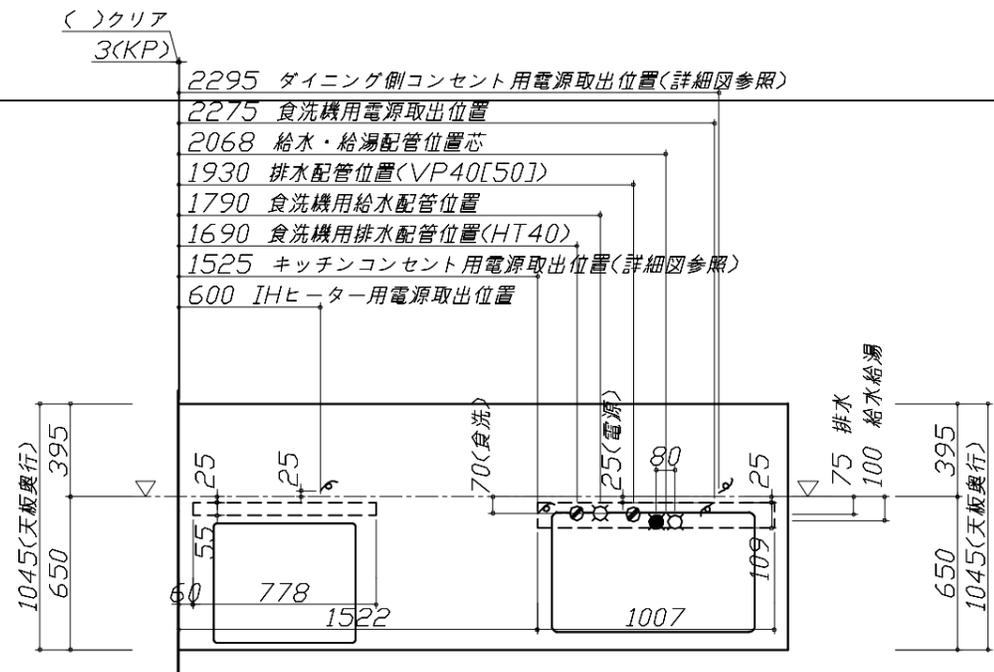



- 必ずお読みください
- 以下の工事・部材は別途ご用意ください。
 - ・周囲躯体、仕上げ、取付用下地工事
 - ・ダクト工事、壁面開口、屋外化粧カバー取付等
 - ・給排水配管、電気配線、ガス配管及び接続工事
 - 本体の取付以外の関連工事は法的有資格者による工事が必要になります。
 - ・大工工事、電気工事、ガス配管工事、管工事、建具工事等

■機器類電源詳細

1	レンジフード用電源	15A-125V E付埋込コンセント 消費電力145W	⊖E
2	IHヒーター用電源	30A-250V 単相200Vコンセント 消費電力5800W	㍻
3	食洗機用電源	ブレーカ付単相200V・15A 専用回路(7-ス付)コンセント	㍻
4	キッチンコンセント用電源	15A-100V 消費電力1500W	㍻
5	ダイニング側コンセント電源	15A-100V 消費電力1500W	㍻

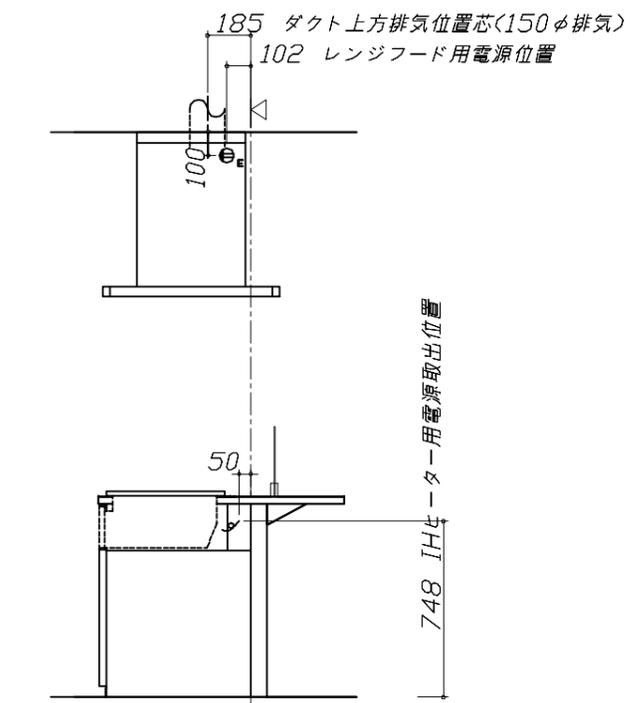

(注)
たっぷり収納タイプ
横引配管スペース無し

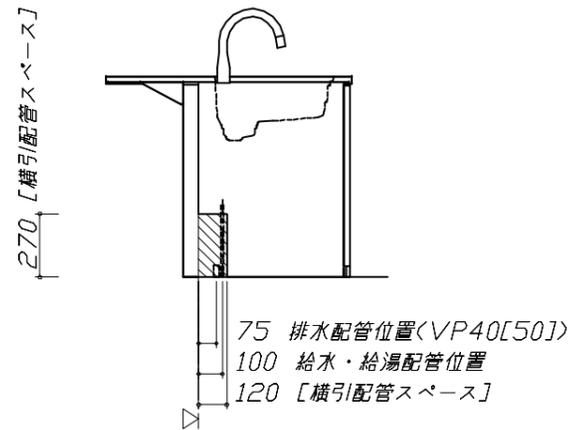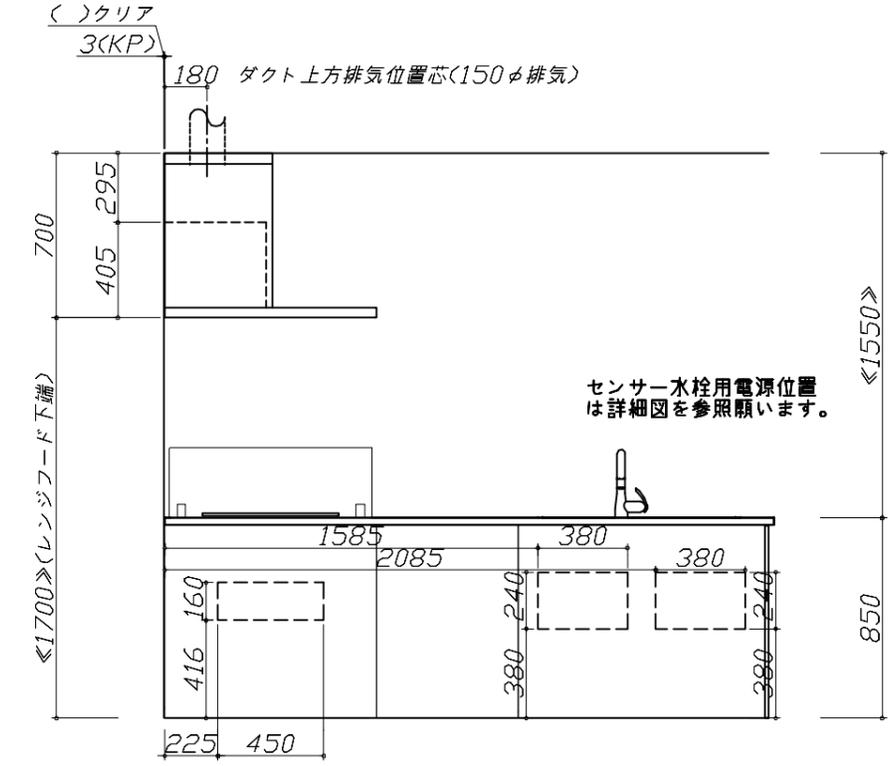

家事らくシンク給水排水配管例図

給水給湯壁出し配管の場合
止水栓位置にアングル止水栓を取り付けてください。
(止水栓は別途)

シャワーホース
(ハンドシャワー水栓の場合)

止水栓

管工事

海外食洗 電気配線・配管例図

■必要部材

<給水>

① ストレート型止水栓
*食洗と同梱のフレキ管に接続するので、先端はG1/2のおねじ

<排水>

② HT40

コンセント位置
(ひな壇下部の後壁の指定範囲)
*給・排水工事部分を選けた位置

<埋込型コンセント>
プレーカー付单相200V・15A(アース付)
(パナソニック WTF19324WK)

消費電力: 1700W

レンジフード 詳細図

<SVRA-902TFAD L>

実際の排気用接続部品の開口部寸法は、
φ148です。

ダクトカバー
DKLA-SVRA

消費電力: 145W

電気配線例図

<HTB-TS1000NSF>

電源は200V30A以上の専用回路を設けてください。

左勝手の場合、
右勝手は左右対称。

配線横壁出し位置

配線床出し位置

背面に壁の無いプランの場合は、
下表に従い配線を引き込んでください。

プランタイプ	横壁	床
フラット対面プラン(スリムタイプ)		
フラット対面プラン (ワイドタイプ背面収納無)	○	○
アイランド対面	×	○
フラット対面プラン (ワイドタイプ背面収納有)		
フラット対面プラン (フル引戸収納タイプ)	○	×
マルチ収納対面プランI型 (ホローハットル/オープンタイプ)		

電気工事

消費電力: 5800W

センサー水栓 電気配線例図

シンクキャビネット点検口の後壁もしくは底板排水口の下部背壁に
15A-125Vコンセントを設けてください。

コンセント位置/配管口の下の後壁
(15A-125V露出/埋込)

注) コンセントは、給・排水工事を避けて設置してください。

消費電力: 8W

レンジフード 詳細図 ダクト配管可能範囲







<SVRA 電動シャッター L排気>

製品高さ 695 ~ 920

A寸法 190 ~ 415

注)

- 本図はアルミダクトφ150を使用した場合の配管可能範囲である。
- 断熱材を取付ける場合は厚みを考慮すること。
- リフォーム時など、既設の壁排気口を利用する場合、P変換アタッチメント(別売)を使用すること。

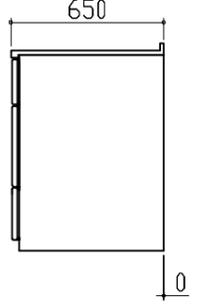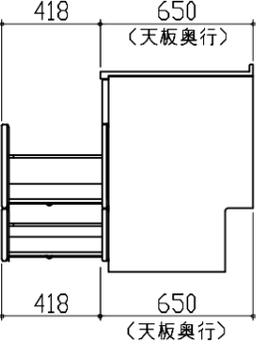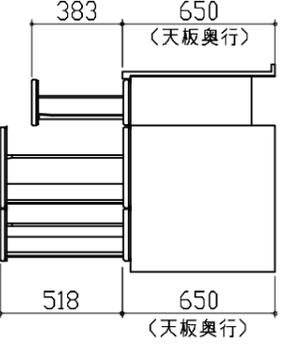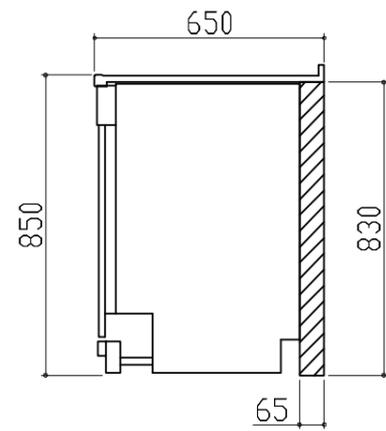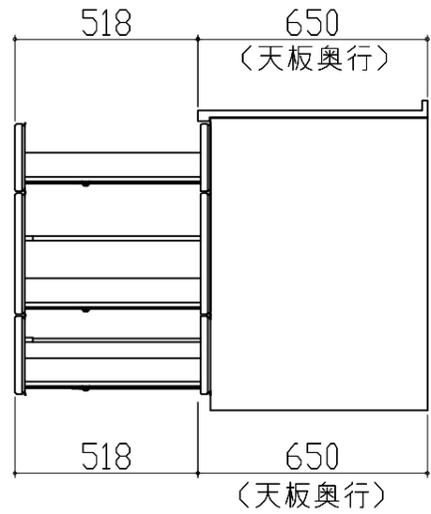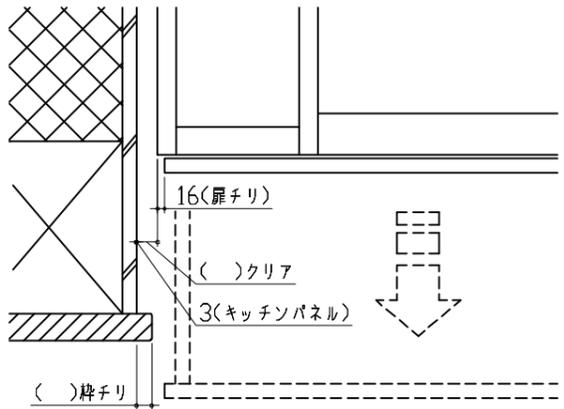横引配管有効寸法 詳細図	キャビネット引出寸法 詳細図	キャビネット引出寸法 詳細図	
<p>【調理キャビネット】</p> <p>▨ : 配管スペース</p> <p>標準タイプ (足元スライド/スライド共通)</p>  <p>※横引配管スペースなし</p>	<p>【シンクキャビネット】</p> 	<p>【コンロキャビネット】</p> 	
横引配管有効寸法 詳細図	キャビネット引出寸法 詳細図	エンド取り合い詳細図	
<p>【調理キャビネット】</p> <p>< 深型タイプ ></p> <p>▨ : 配管スペース</p> <p>シンク横食洗キャビネット 海外食洗(BOSCH)</p> 	<p>【調理キャビネット】</p> 	<p>【キッチン本体 左側】</p>  <p>■ 留意事項 引出しを開けたときにドア枠・窓枠・巾木と干渉しないようクリアを確保してください。</p>	
<p>Takara standard タカラスタンダード株式会社</p>	<p>現場名称： 北陸-敦賀SR SK2様邸 現場番号： C3321310 敦賀営業所</p>	<p>ホーローシステムキッチン LEMURE レミュー プラン番号： 1610F-2503-0258T 担当営業： SK2</p>	<p>詳細図 2 縮尺： FREE 作成日： 2025年3月27日 担当アドバイザー： ターケレ</p>

<h3 style="text-align: center;">キッチンコンセント用電源取出位置図</h3> <p>取出位置は必ずキッチンコンセントのある側になります。(図の場合はキャビ左側)</p> <div style="text-align: right; border: 1px solid black; padding: 2px;">電気工事</div> <p style="text-align: center;">電源は100V15A以上の専用回路を 設けてください。</p> <p>【電源線長さ】2100mm</p> <p>※キッチンコンセントは通常「コンロキャビ側」に付きます。 (その場合、電源取出し位置も「コンロキャビ側」になります。) ※シンクの排水管位置と重なるケースがあります。設備図と併せて確認の上、取出位置の範囲内で調整してください。</p> <div style="border: 1px solid black; padding: 2px; width: fit-content;">消費電力: 1500W</div>	<h3 style="text-align: center;">対面用コンセント取付推奨位置図</h3> <p>【コンセント用開口位置】</p> <p>【コンセント取付位置】</p> <p>※本図はL勝手の場合を示す。R勝手の場合は左右対称。</p>							
<h3 style="text-align: center;">対面用コンセント電源取出位置図</h3> <p>電源は100V15A以上の専用回路を 設けてください。</p> <div style="text-align: right; border: 1px solid black; padding: 2px;">電気工事</div> <p>【電源線長さ一覧】</p> <table border="1" style="margin-left: auto; margin-right: auto;"> <thead> <tr> <th></th> <th>電源長さ</th> </tr> </thead> <tbody> <tr> <td>床出しの場合</td> <td>500mm</td> </tr> <tr> <td>横壁出しの場合</td> <td>3000mm</td> </tr> </tbody> </table> <p>床出しの場合</p> <p>横壁出しの場合</p> <div style="border: 1px solid black; padding: 2px; width: fit-content;">消費電力: 1500W</div>		電源長さ	床出しの場合	500mm	横壁出しの場合	3000mm		
	電源長さ							
床出しの場合	500mm							
横壁出しの場合	3000mm							