

# ぴったりサイズ木製システムキッチン 御見積書

御名前 北陸-敦賀SR SK13 様

業者 様

商品名 Refit リフィット

作成日 2023年11月3日  
プラン番号 1610F-2311-0056T  
現場番号 C3052923

タカラスタANDARD株式会社  
◆敦賀営業所  
福井県敦賀市古田刈66号1210番地  
TEL 0770-22-9661 / FAX 0770-25-5330

◆敦賀ショールーム  
TEL 0770-25-8988 / FAX 0770-25-8033

商品御見積金額 **¥1,174,600 (税込 ¥1,292,060)**

( )内の価格は税込価格<税率10%>を表示しています。

《参考》別途商品組付費 **¥186,000 (税込 ¥204,600)**

- ※ 商品御見積金額には商品組付費は含まれておりません。
- ※ 商品組付費には配送・搬入・商品組付等の費用を含んでいます。
- ※ 商品組付費は現場の状況により変動する事があります。  
又、給水・給湯・ガス・ダクト・電気等の接続工事は含まれておりません。

## ◆ 御見積仕様

### 《キッチン》

キッチン本体サイズ	I型255cm
天板高さ	85cm
扉カラー	ヒッコリーミディアム
引手	ハンドル引手(ブラック)
キッチンパネル	HDタイプ:モザイクペーージュ
ワークトップ材質	人造大理石
カラー	シャインペーージュ
水栓	浄水器内蔵ハンドシャワー水栓
食器洗い乾燥機	シンク横設置間口45cmタイプ
加熱機器	IHヒーター
レンジ機器	なし
ガス種	未定
周波数	60Hz

### 《周辺収納》

周辺扉カラー	ヒッコリーミディアム
周辺引手	ハンドル引手(ブラック)
キッチンパネル	HDタイプ:モザイクペーージュ
カウンター材質	人造大理石
カラー	シャインペーージュ

担当営業	担当アドバイザー	プラン作成者
SK13	ヒッコリー	2020.3

## ◆ 備考

## ◆ 御確認事項

- ☆御見積りの商品は受注生産品の為、納期は約2週間程度いただきます。
- ☆納入後、訪問による取扱説明が必要な場合は別途費用¥10,000にて承ります。
- ☆商品の仕様・価格等は予告なく変更する事があります。ご購入の際には、弊社支店営業所等へお問い合わせ、またはカタログにてよく御確認下さるようお願い致します。
- ☆この御見積書の有効期間は30日間です。

御名前 北陸-敦賀SR SK13

様

現場番号	C3052923	プラン番号	1610F-2311-0056T	作成日	2023/11/3
------	----------	-------	------------------	-----	-----------

## 御見積明細 キッチン

NO	商品名	仕様	品番	数量	単価	金額
1	人造大理石ワークトップ	らくエルシンク	MDI255 ュARD-N	1	94,900	94,900
2	シンクキャビネット	足元スライド、ソフトクローズ、ホーロー底板有、見切り無	F-RMVM105ウ-5EAPヒ-D	1	78,800	78,800
3	食器洗い乾燥機	引出し式(シルバー色)、深型	EW-45RD1ST	1	157,000	157,000
	食器洗い乾燥機用前面パネル	扉同色、深型用	P-DWP45D (APヒ-)	1	4,000	4,000
4	調理台キャビネット	深型食洗用、足元スライド、ソフトクローズ、ホーロー底板有	F-WDVB045 -5EAPヒ-)	1	21,500	21,500
5	調理台キャビネット	足元3段引出、ソフトクローズ、ホーロー底板有、見切り無	F-TFVB030 -5EAPヒ-D	1	32,000	32,000
6	コンロ用キャビネット	足元スライド、ソフトクローズ、ホーロー底板有、見切り有	F-KJVB075 L5EAPヒ-D-ハ	1	41,500	41,500
7	浄水器内蔵ハンドシャワー水栓	16物質除去	LS106MN-NNTNT1	1	48,000	48,000
8	電気加熱機器	IHヒーター(グリルレス)	CS-G220DXRT	1	135,000	135,000
	【ベースキャビネット小計】			9		612,700
9	レンジフード	シロッコファン(シルバー色)	VUA-901AD (V)	1	42,500	42,500
	前幕板	高さ64cmタイプ、シルバー色	マエマク90VUA-580(V)	1	6,000	6,000
10	レンジフード別売部品	横化粧板、シルバー	ヨコケショウイタVUA-640(V)	1	4,500	4,500
11	シロッコファン用排気金具	上方排気接続用	マルダクトカナク(U)	1	3,000	3,000
12	エンドパネル	ベースキャビネット用、H80・85用	EP-XHN85 (APヒ-)	1	18,500	18,500
13	水切り	らくエルシンク用	ミズキリSGN-B	1	4,500	4,500
14	水切りネット	らくエルシンク用	ミズキリネットSGN	1	4,000	4,000
15	どこでもラック(アルミホーロータイプ)	小物置き、パールホワイト	MGH-KR(W)	1	5,000	5,000
16	どこでもラック(アルミホーロータイプ)	レードル掛け、パールホワイト	MGH-KH(W)	1	5,000	5,000
17	間仕切り名人	Hタイプ、間口45・60cm用	MGマジキリJ HL 1	2	3,400	6,800
18	天板オプション		ジャパラセット	1	600	600
19	施工部材		シリコン(クリア2)	1	1,000	1,000
20	施工部材		シリコン(ホワイト2)	1	1,000	1,000
	天井幕板	グレー色	P-TM440(G)	1	8,000	8,000
	キッチン合計			24		¥723,100

## 御見積明細 周辺収納

NO	商品名	仕様	品番	数量	単価	金額
21	ウォールキャビネット	周辺用吊戸	W-M L090 - GAPヒ-D-D	1	24,800	24,800
22	吊戸用昇降棚	間口90cm用	TDUR-901	1	32,500	32,500
23	トールユニット上台	奥行45cm、開き扉タイプ、H2300用	O-UAGL090 - GAPヒ-D-D	1	64,000	64,000

御名前 北陸-敦賀SR SK13

様

現場番号	C3052923	プラン番号	1610F-2311-0056T	作成日	2023/11/3
------	----------	-------	------------------	-----	-----------

## 御見積明細 周辺収納

NO	商品名	仕様	品番	数量	単価	金額
24	トールユニット下台	奥行45cm、3段引出し、ソフトクローズ	O-DFSL090E-5EAP-E-D	1	52,500	52,500
25	カウンターユニット用カウンター	奥行45cm、人造大理石、シャインベージュ	C-DP090ND (M)	1	27,000	27,000
26	家電収納ユニットキャビネット	奥行45cm、見切り無	F-HZTL090E-5GAP-E-D-1	1	49,500	49,500
27	エンドパネル	周辺用吊戸用	EP-WML (AP-E-)	1	11,000	11,000
28	エンドパネル	奥行45cmハイカウンター用	EP-BLKN (AP-E-)	1	17,500	17,500
29	エンドパネル	奥行45cm、トールユニット用	EP-OUN (AP-E-)-1	2	26,500	53,000
30	施工キット		PZ-ST セコウキット(S)-1	1	3,500	3,500
31	吊戸下ホーローパネル	周辺用吊戸用、ホワイト	PZTN-185 (SW)	1	11,500	11,500
32	天井幕板	シナモンベージュ	P-TM440 (V)	1	8,000	8,000
33	施工部材		シリコン(ホワイト2)	1	1,000	1,000
周辺収納合計				14		¥355,800

## 御見積明細 キッチンパネル

NO	商品名	仕様	品番	数量	単価	金額
1	ホーローキッチンパネルHDタイプ	サイドパネル、モザイクベージュ	PZS-90 (IMV)	1	30,400	30,400
2	ホーローキッチンパネルHDタイプ	窓パネル185、モザイクベージュ	PZW-185 (IMV)	1	14,700	14,700
3	KP用エッジセット	樹脂製、ホワイト	KPエッジセットJ (MW)-2	2	2,800	5,600
4	パネル施工キット	シリコン色(ホワイト)	パネルセコウキットS(W)-1	2	5,700	11,400
5	ホーローキッチンパネルHDタイプ	フロントパネル120、モザイクベージュ	PZFN-120 (IMV)	2	16,800	33,600
キッチンパネル合計				8		¥95,700

商品総合計	46	¥1,174,600
-------	----	------------

※ 御見積明細の価格には消費税は含まれておりません。別途消費税が必要となります。






## 《参考》別途 商品組付費

キッチン商品組付費 ¥151,000 (税込 ¥166,100)  
 キッチンパネル商品組付費 ¥35,000 (税込 ¥38,500)

※ 商品組付費は現場の状況により変動する事があります。又、給水・給湯・ガス・ダクト・電気等の接続工事は含まれておりません。

( )内の価格は税込価格<税率10%>を表示しています。

- 必ずご確認ください。
  - ・天井高さ、吊戸棚・レンジフード取付高さをご確認ください。
  - ・《 》内寸法は参考寸法です。
- 表示記号について
  - ・KP：キッチンパネル

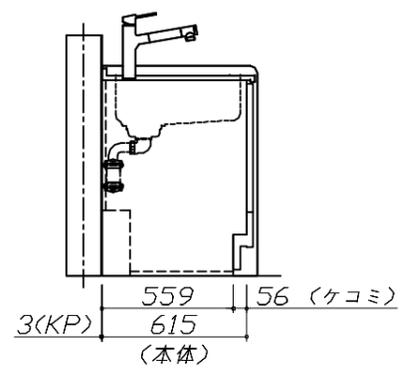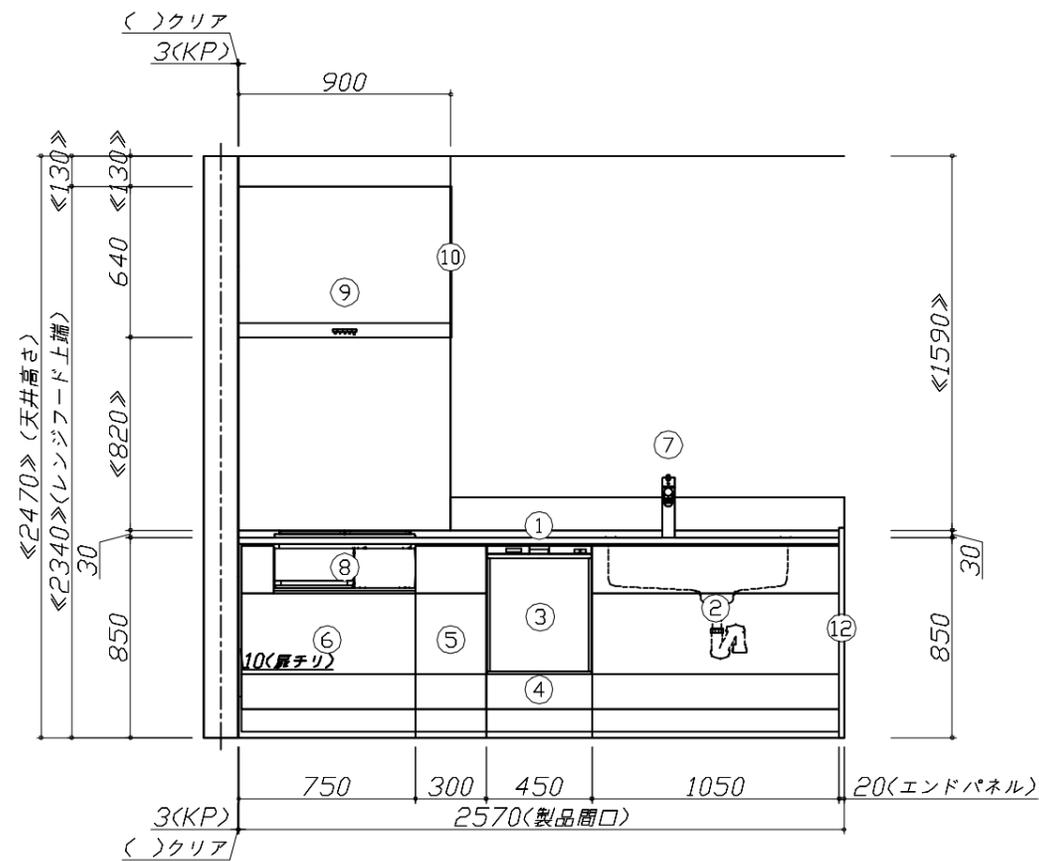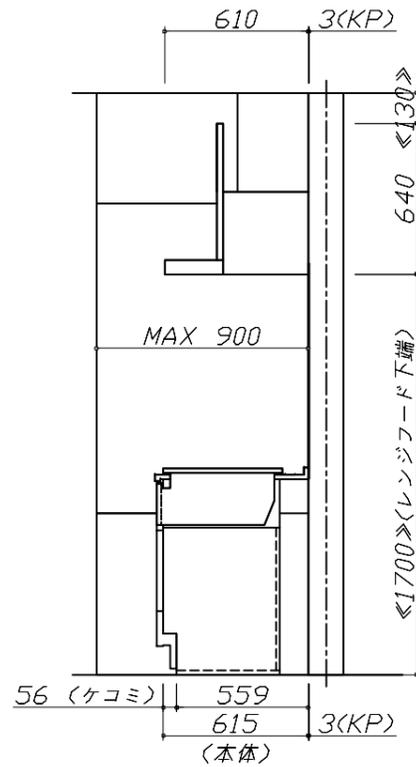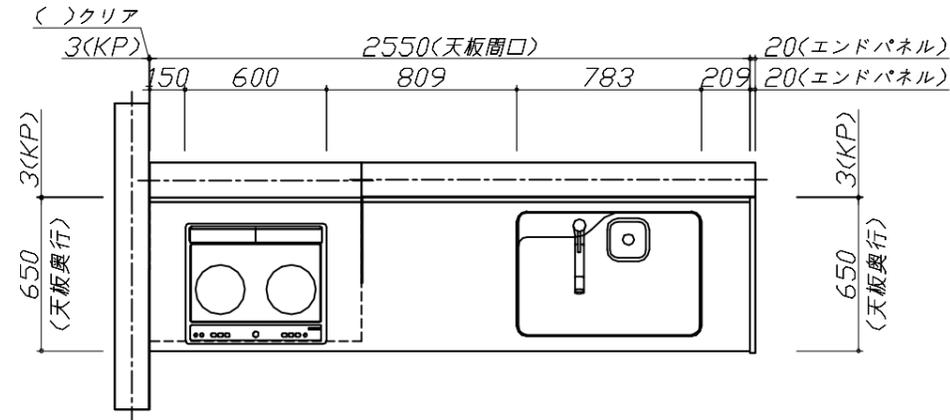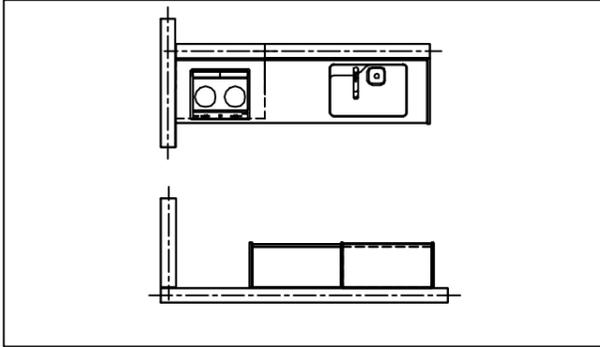

**Takara standard**  
タカラスタンダード株式会社





現場名称： 北陸-敦賀SR SK13様邸  
現場番号： C3052923  
敦賀営業所

ぴったりサイズ木製システムキッチン Refit リフィット  
プラン番号： 1610F-2311-0056T  
担当営業： SK13

姿図 1 縮尺： 1 / 30  
作成日： 2023年11月3日  
担当アドバイザー： ヒコリ-

- 必ずご確認ください。
  - ・天井高さ、吊戸棚・レンジフード取付高さをご確認ください。
  - ・《 》内寸法は参考寸法です。
- 表示記号について
  - ・KP：キッチンパネル



■《31》吊戸下ホーローパネルあり

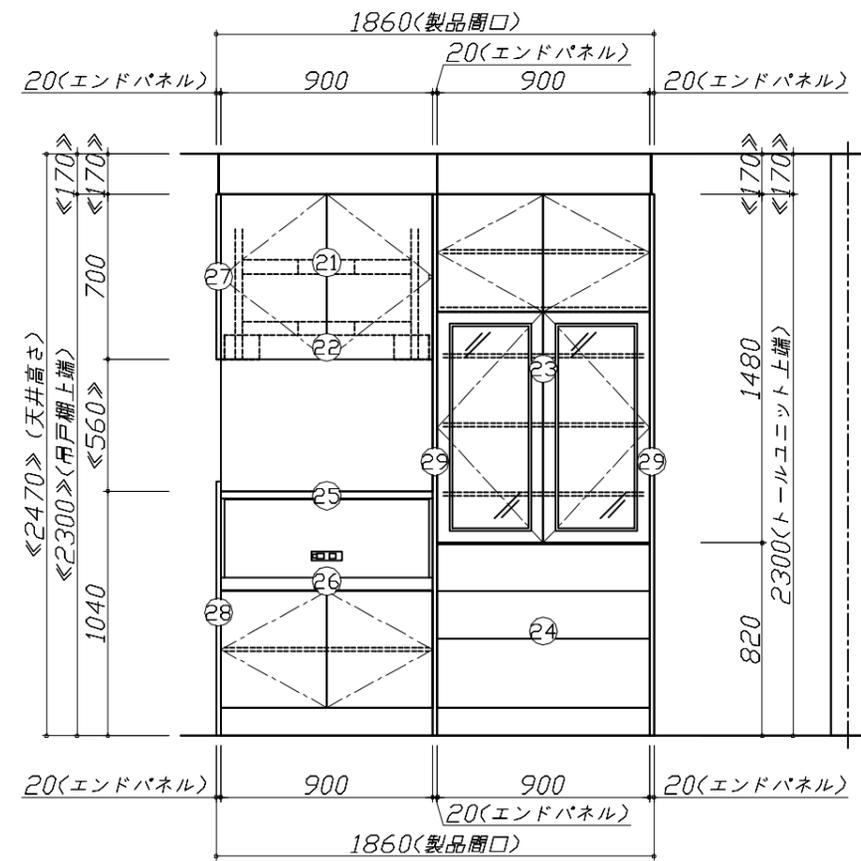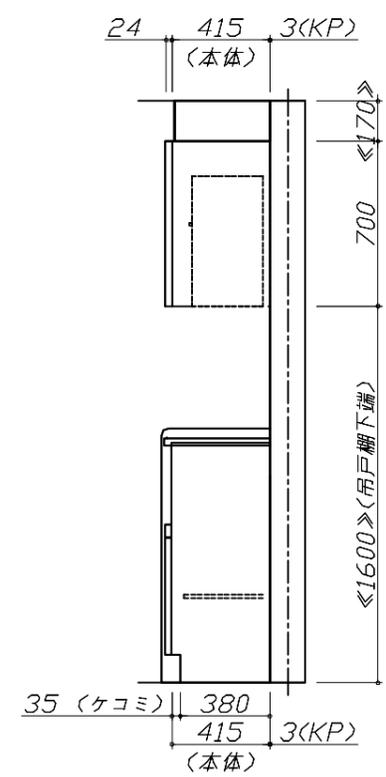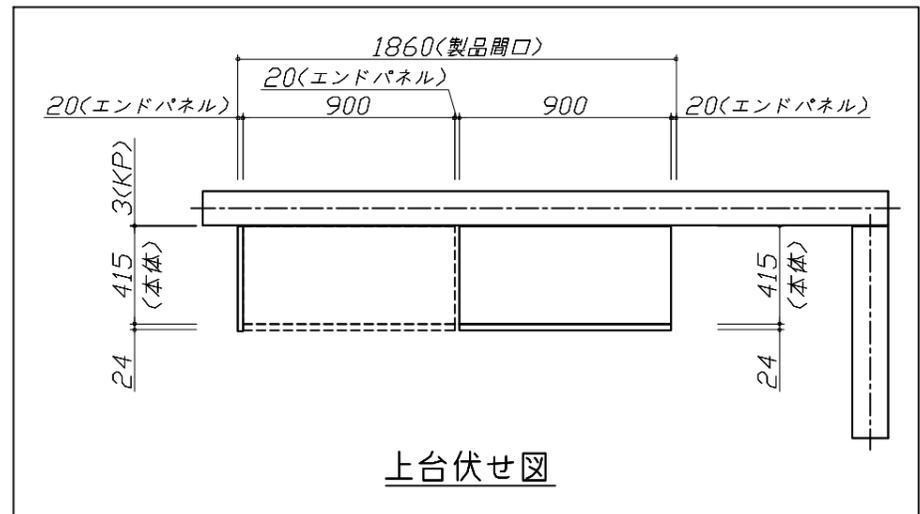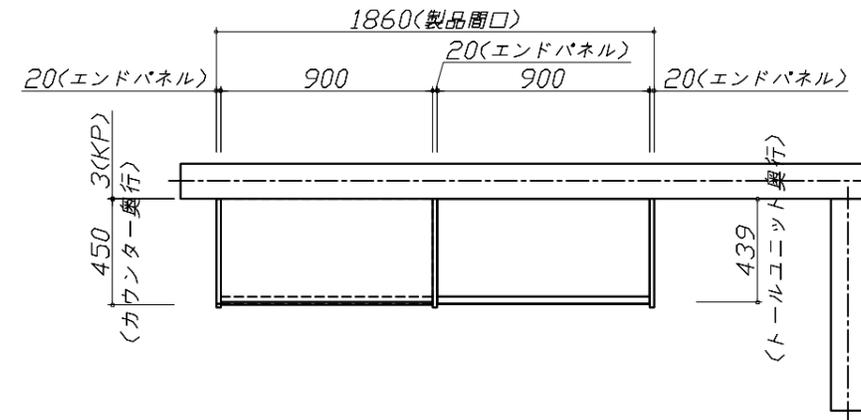

**Takara standard**  
タカラスタンダード株式会社

現場名称：北陸-敦賀SR SK13様邸	ぴったりサイズ木製システムキッチン Refit リフィット	姿図 2	縮尺：1 / 30
現場番号：C3052923	プラン番号：1610F-2311-0056T	作成日：2023年11月3日	
敦賀営業所	担当営業：SK13	担当アドバイザー：ヒッコリー	

縮尺：A3サイズ等倍

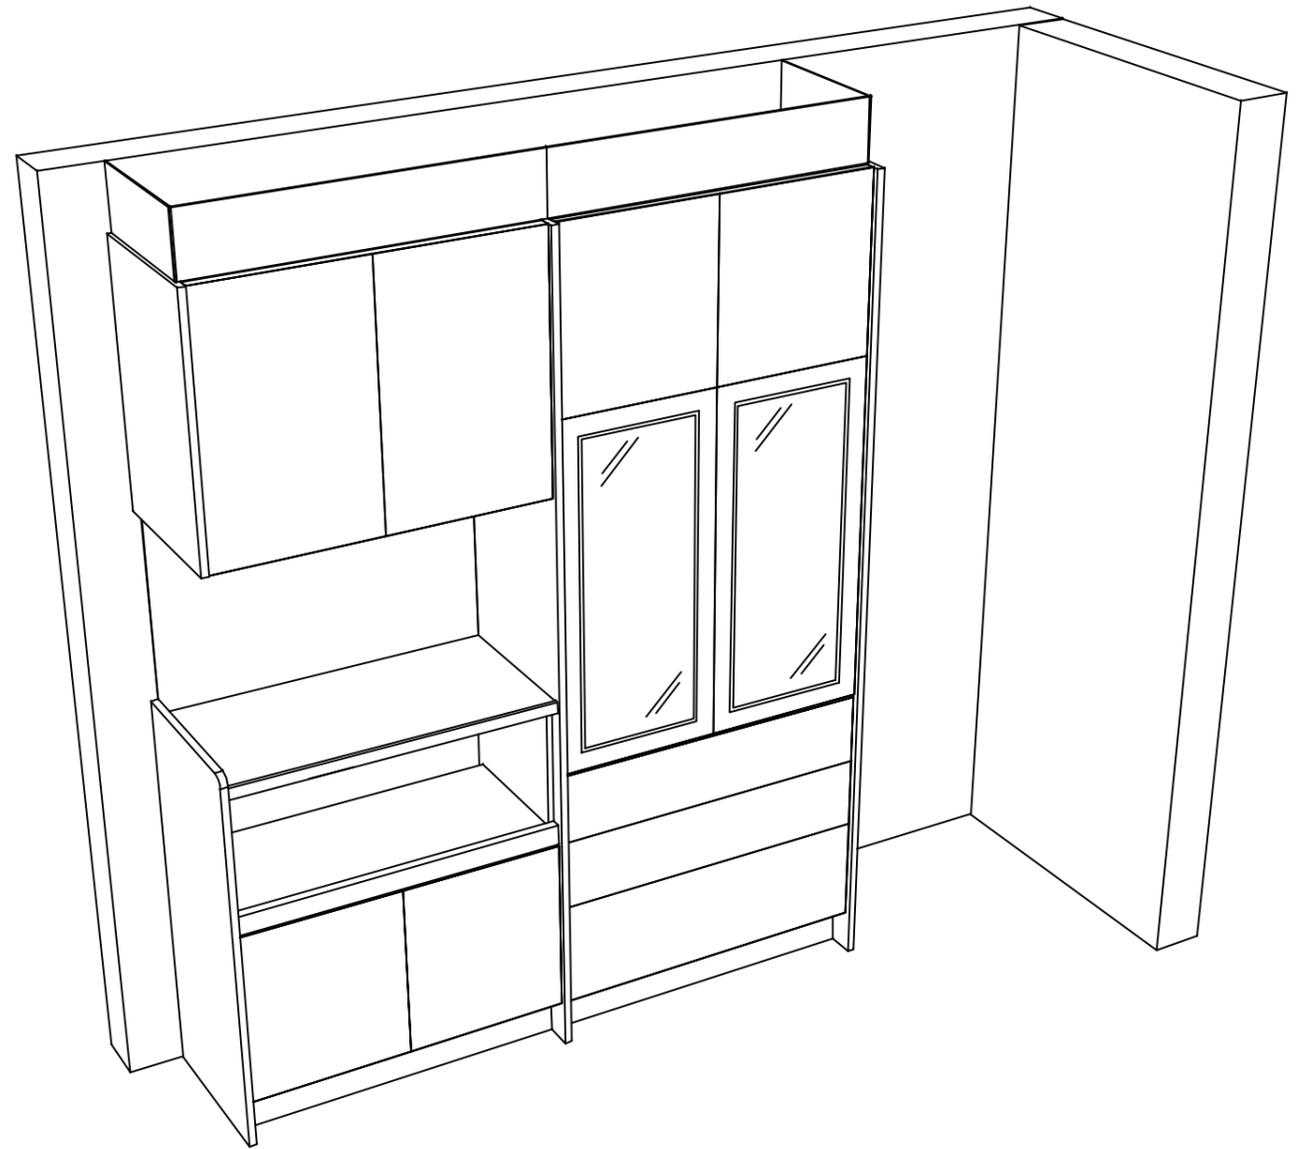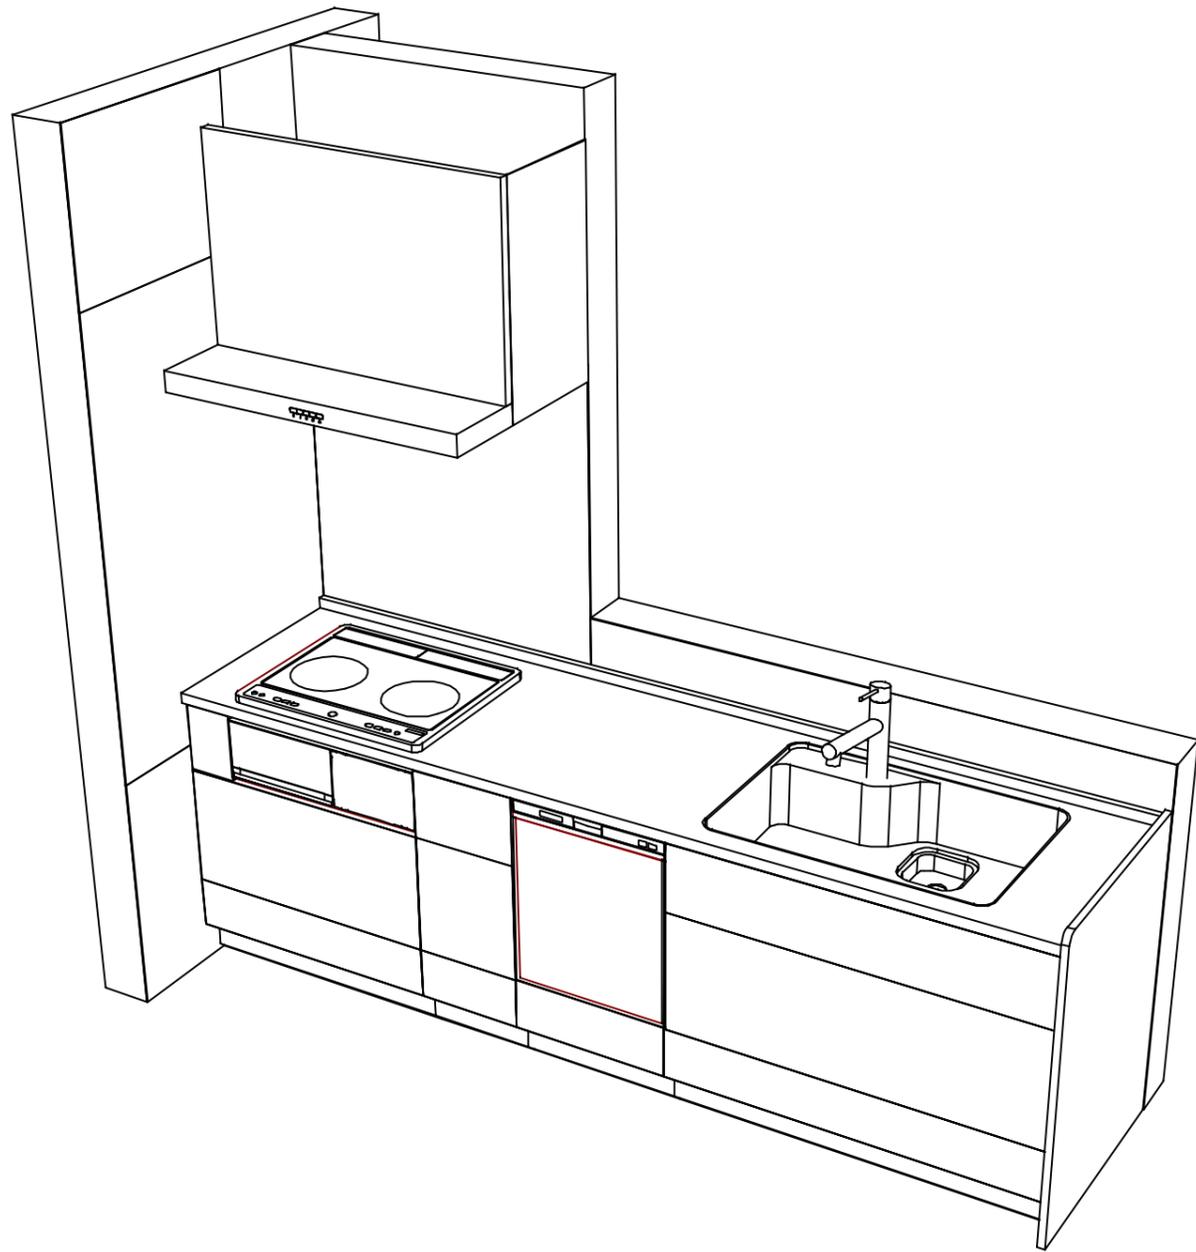

**Takara standard**  
 タカラスタンダード株式会社

現場名称： 北陸-敦賀SR SK13様邸  
 現場番号： C3052923  
 敦賀営業所

ぴったりサイズ木製システムキッチン Refit リフィット  
 プラン番号： 1610F-2311-0056T  
 担当営業 : SK13

姿図 3 縮尺： 1 / 30  
 作成日： 2023年11月3日  
 担当アドバイザー： ヒッコリー

縮尺：A3サイズ等倍

■商品仕様概要

商品仕様	商品シリーズ	ぴったりサイズ木製システムキッチン R e f i t リフィット		
	タイプ	足元スライドタイプ		
	扉カラー	ヒッコリーミディアム		
	引手種類	ハンドル引手(ブラック)		
	天板形状・周口	I型255cm		
		-		
	奥行	65cm		
	天板高さ	85cm		
	キッチンパネル	有		
	キッチンパネルカラー	HDタイプ: 珪酸エポキシ		
見切り・エッジ材	樹脂製			

■商品仕様書(キッチン側)


品目	仕様			備考
天板	材質	人造大理石	色 シェインベージュ	
	シンク	らくエルシンク	色 ステンレス	
	部品	-		
		※'初'SGN-B、※'初'外SGN		
		-		
-				
下台	本体	木製	色 ホワイト	
	底板	ホーロー底板		
	引出し	化粧ボード(一部樹脂製)		
	レール・丁番	ソフトクローズレール		
	部品(標準)	-		
	部品(オプション1)	-		
	部品(オプション2)	-		
設備仕様(下台)	水栓1	LS106MN-NNTNT1		
	水栓2	-		
	食器洗い乾燥機	EW-45RD1ST	色 シルバー	125V-15A・アース付コンセント
	加熱機器(本体)	CS-G220DXRT	色 シルバー	250V-30A(単相200Vコンセント)
	加熱機器(トッププレート)	ガラストップ	色 シルバー	
	加熱機器(レンジ)	-		
吊戸棚	本体	-		
	耐震ラッチ	-		
	部品	-		
レンジフード	品名	VUA-901AD (V)	色 シルバー	125V-15A(2芯コンセント)
	ファン仕様	シロッコファン(排気タイプ)		
	部品	※'外'カガ(U)		
		-		
-				
設備仕様(上台)	照明ユニット	-		
	アイラック	-		
	電動昇降吊戸棚	-		
	昇降棚	-		
エンドパネル	材質	木製		
天井幕板	品名	-		

■商品仕様書(周辺収納側)

品目	仕様			備考
周辺仕様	周辺扉カラー	ヒッコリーミディアム		
	周辺引手	ハンドル引手(ブラック)		
	キッチンパネル	HDタイプ: 珪酸エポキシ		
ツールユニット	本体	木製	色 ホワイト	
	底板	木製		
	引出し	化粧ボード(一部樹脂製)		
	レール	ソフトクローズレール		
	丁番	-		
	耐震ラッチ	無		
	部品	棚板		
カウンターユニット	本体	-		
	底板	-		
	レール	-		
	丁番	-		
家電収納	本体	木製	色 ホワイト	100V
	部品	-		
周辺カウンター	材質	人造大理石		
吊戸棚	本体	化粧ボード		
	耐震ラッチ	無		
	部品	棚板		
設備仕様(上台)	アイラック	-		
エンドパネル	材質	木製		
天井幕板	品名	P-TM440 (V)	色 シナモンベージュ	

# 基本工事区分について

本説明書は、キッチンの本体組立・設置と関連工事（建設工事）である 大工工事、電気工事、ガス配管工事、管工事（給排水）などと区別して説明しています。  
 建設工事は関連する法令・規定に従って法的有資格者による工事が必要になります。  
 流通業者様からの発注で下請けとして本体の「取付・設置」を行う場合は、建設工事部分とキッチン本体「取付・設置」を区別して行ってください。  
 設置前工事、設置後工事の一部でも含む場合は、建設工事となります。

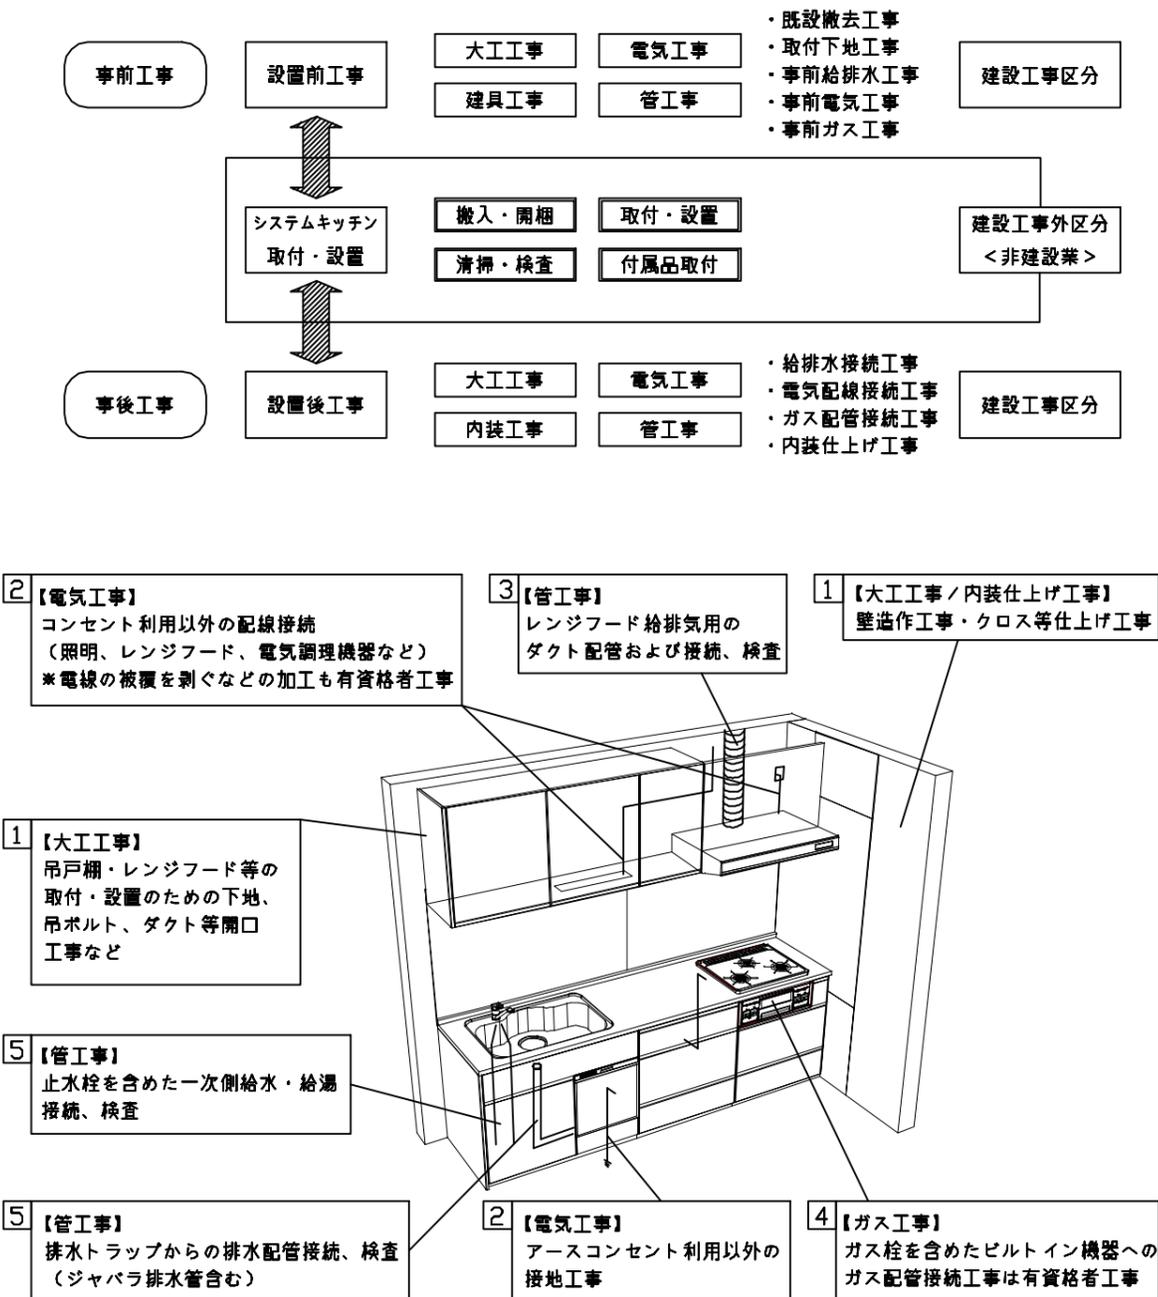

## ■システムキッチン 工事区分


参考：キッチン・バス工業会『工事区分ガイドライン』

工事区分	部位 (図)	業種区分	作業名称(区分)	建設工事		建設工事外		作業内容	
				大工 工事	管 工事	電気 工事	設備・ ガス機器 設置		キ ッ チ ン 取 付
設置前工事	1 3	大工 管	外壁の開口工事	○	○			レンジフードのダクト用の建築壁の穴あけ工事	
			建築壁の下地処理工事	○				ウォールキャビネット等の取付のための壁下地処理工事	
			幕板取付壁下地処理工事	○				天井・壁等の幕板等取付のための下地処理工事	
			アンカー、吊ボルト工事	○				吊戸棚、レンジフード等のアンカー、吊ボルト工事	
			換気機器用ダクトの関連工事		○	○		建築物の事前ダクト配管等の工事	
	2	電気	キッチンパネル下地処理工事	○				キッチンパネルを貼るための建築壁の下地処理工事	
			レンジフードの電気工事			○		建築の屋内配線と配線器具(コンセント)工事	
			IH調理機器の電気工事			○		IH調理機器専用の200Vの事前電気工事	
			ウォールキャビネット部分の電気工事			○		照明器具等の電気工事	
			電動昇降吊戸棚の電気工事			○		電動昇降吊戸棚の専用電源・アース工事	
4	ガス	食器洗い乾燥機の電源・アース工事			○		食器洗い乾燥機の専用電源・アース工事		
		ガス調理機器のガス配管工事		○			ガス調理機器用の事前ガス配管工事		
5	管	排水配管の立上げ工事		○			キッチン排水用の所定位置への排水配管立上げ工事		
		給水・給湯配管の立上げ工事		○			キッチン専用の所定位置への給水給湯配管立上げ工事		
		食器洗い乾燥機の給排水配管工事		○			食器洗い乾燥機の専用給水(給湯)・排水配管工事		
システムキッチン 本体取付・設置		建設工事 外区分	キッチンパネルの取付 【注記 1】				<input type="checkbox"/>	製品を加工して建築下地へ取付	
			製品間のシリコン充填 【注記 2】				<input type="checkbox"/>	製品間の隙間を仕上げる処理作業	
			レンジフードの取付 【注記 1】				<input type="checkbox"/>	本体及び化粧パネルを取付ける作業	
			ウォールキャビネットの取付				<input type="checkbox"/>	ウォールキャビネットを取付ける作業	
			電動昇降吊戸棚の取付				<input type="checkbox"/>	電動昇降吊戸棚を取付ける作業	
			ベースキャビネット・ワークトップの取付				<input type="checkbox"/>	ベースキャビネット・ワークトップの組立・調整して設置する作業	
			排水部品の組立 【注記 3】				<input type="checkbox"/>	排水部品とシンクの組立	
			水栓類の組立・ワークトップへの取付 【注記 1】				<input type="checkbox"/>	水栓、浄水器同梱部材の組立(ワークトップへの取付)	
			ビルトイン機器の取付 【注記 1】				<input type="checkbox"/>	ビルトイン機器のキッチン本体への組込作業	
			試運転・完成検査 【注記 4】				<input type="checkbox"/>	完成後の試運転、性能確認検査	
設置後工事		2 3	ウォールキャビネット照明器具工事			○		事前配線の電源線と照明器具の接続、検査	
			電気配線器具の取付			○		スイッチ、コンセント等の電気配線工事	
			レンジフードとダクト接続工事		○			建築ダクトとレンジフードの接続、検査	
		4	ガス	その他電化機器の工事			○		電化機器と電源線、アースの接続工事
				ガス調理機器のガス配管接続工事				<input type="checkbox"/>	ガス調理機器とガス栓との接続工事(資格要)
5	管	給水・給湯配管と水栓の接続工事		○			給水・給湯の一次側と水栓の接続、検査		
		給水・給湯配管とオプション機器の接続工事		○			オプション機器と一次側給排水の接続、検査		
			建築側排水配管への接続工事		○		キッチン排水配管と建築側排水配管の接続、検査		


※【注記 1】原則、現場支給製品は支給側で取付実施とする  
 ※【注記 2】当社製品間のみ実施する場合が多い。但し、現場により打合せにて作業範囲を決定する場合がある  
 ※【注記 3】給排水配管の仕様や状況により、排水部品の組立作業範囲を打合せにて決定する  
 ※【注記 4】製品の完成検査、試運転は、工事完成後に行う場合が多い。但し、原則、商品取付完了時に検査、試運転が可能な範囲のみキッチン設置者が実施する

- 必ずご確認ください。
  - ・天井高さ、吊戸棚・レンジフード取付高さをご確認ください。
  - ・《 》内寸法は参考寸法です。
- 設備図の見方、表示記号について
  - ・寸法はキッチンパネル厚みとクリア寸法を含んでいません。
  - ・KP：キッチンパネル


- 必ずお読みください
- 1)以下の工事・部材は別途ご用意ください。
  - ・周囲躯体、仕上げ、取付用下地工事
  - ・ダクト工事、壁面開口、屋外化粧カバー取付等
  - ・給排水配管、電気配線、ガス配管及び接続工事
- 2)本体の取付以外の関連工事は法的有資格者による工事が必要になります。
  - ・大工工事、電気工事、ガス配管工事、管工事、建具工事等
- 3)キッチンパネルを設置する壁面下地は  
 プラスターボード仕上げをお願いします。

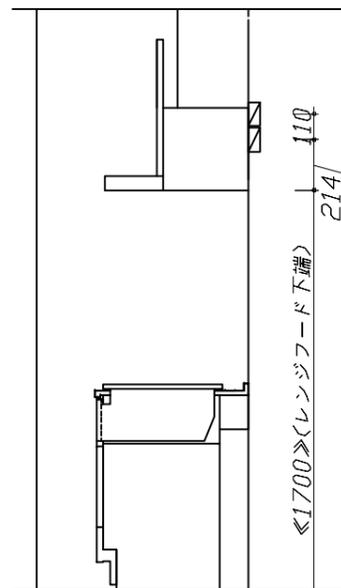

固定下地位置

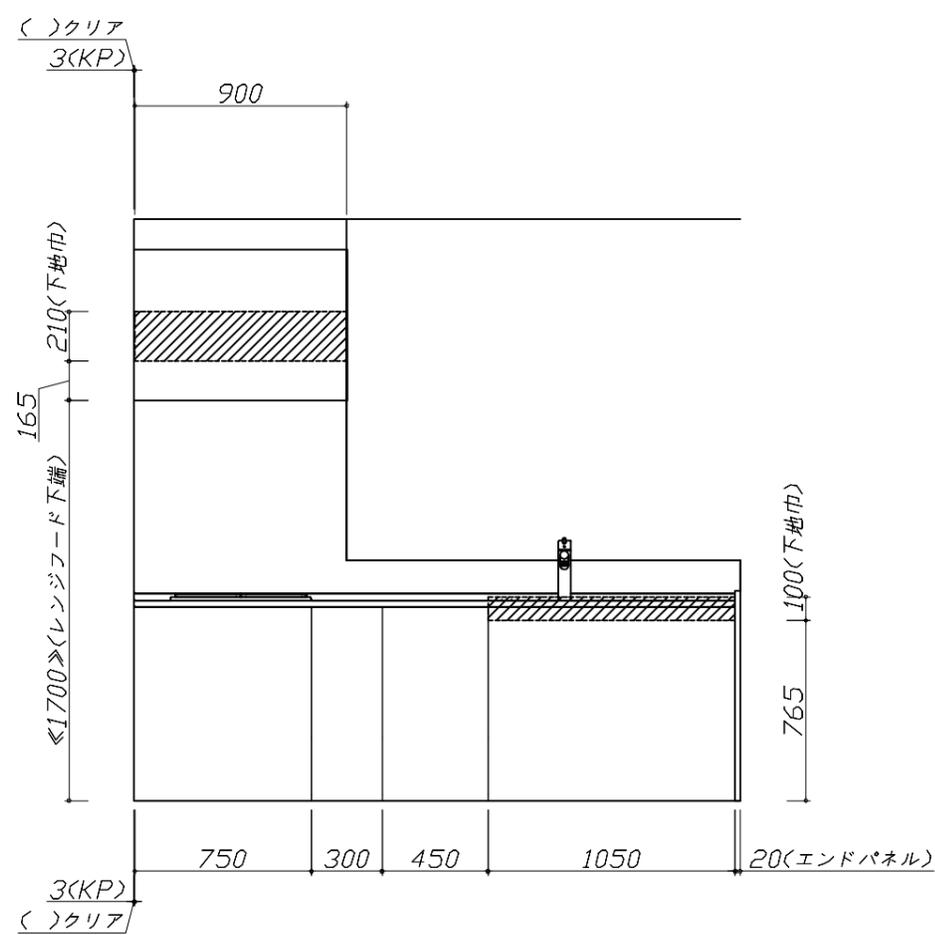

固定下地位置

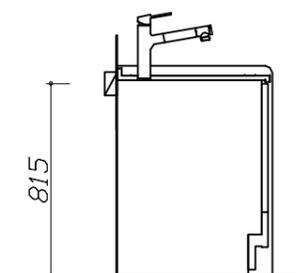

固定下地位置

**Takara standard**  
 タカラスタンダード株式会社

現場名称： 北陸-敦賀SR SK13様邸	ぴったりサイズ木製システムキッチン Refit リフィット	下地図 1	縮尺： 1 / 30
現場番号： C3052923	プラン番号： 1610F-2311-0056T	作成日： 2023年11月3日	
敦賀営業所	担当営業： SK13	担当アドバイザー： ヒコリ-	

■必ずご確認ください。


・天井高さ、吊戸棚・レンジフード取付高さをご確認ください。

・《 》内寸法は参考寸法です。

■設備図の見方、表示記号について

・寸法はキッチンパネル厚みとクリア寸法を含んでいません。

・KP：キッチンパネル

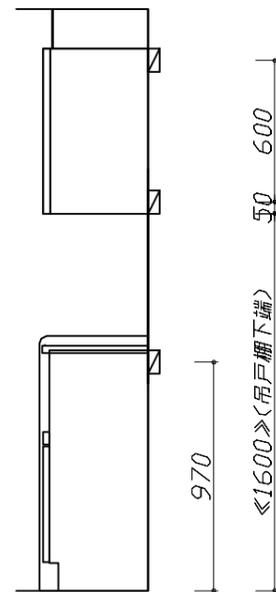



固定下地位置

■吊戸棚取付注意事項

●吊戸棚の取付は、必ず商品同梱の専用ネジ

(タッピンネジ4.5×60)を使用してください。

●固定下地は固定位置を中心に幅100mm以上、厚み12mm以上の十分な強度を持つ合板をお願いします。

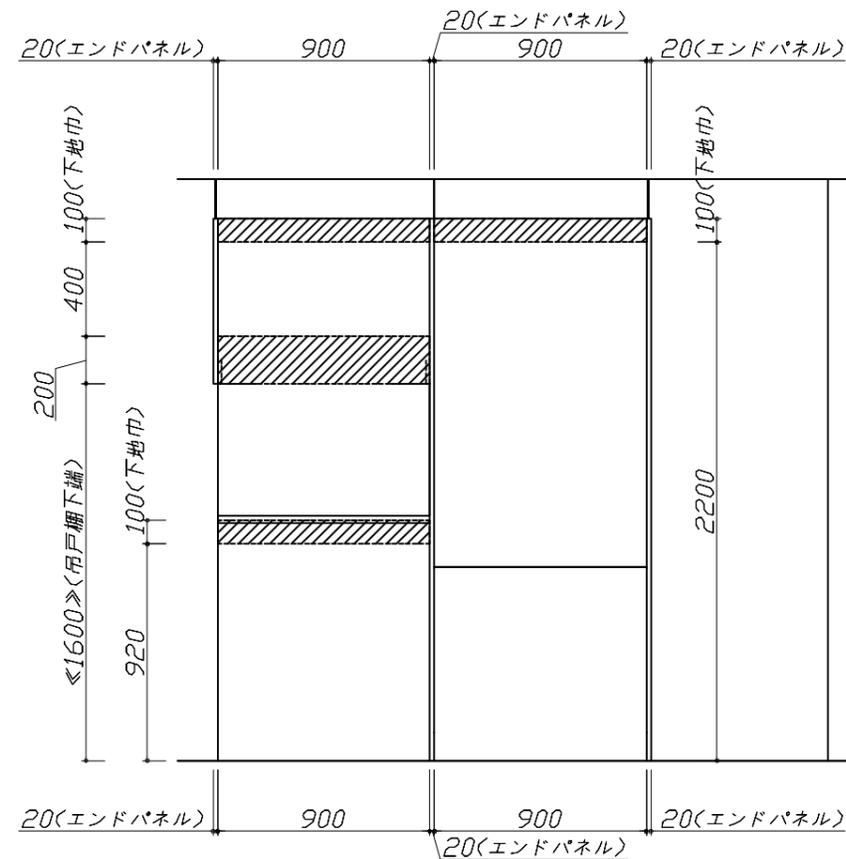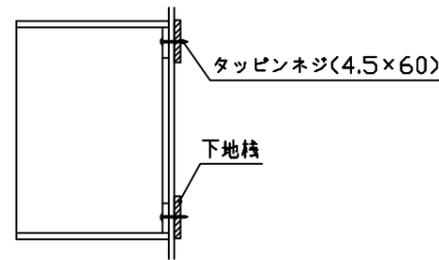

固定下地位置

■必ずお読みください

1)以下の工事・部材は別途ご用意ください。

- ・周囲躯体、仕上げ、取付用下地工事
- ・ダクト工事、壁面開口、屋外化粧カバー取付等
- ・給排水配管、電気配線、ガス配管及び接続工事

2)本体の取付以外の関連工事は法的有資格者による工事が必要になります。

- ・大工工事、電気工事、ガス配管工事、管工事、建具工事等

3)キッチンパネルを設置する壁面下地は  
 プラスターボード仕上げをお願いします。

固定下地位置

■必ずご確認ください。

- ・天井高さ、吊戸棚・レンジフード取付高さをご確認ください。
- ・《 》内寸法は参考寸法です。

■設備図の見方、表示記号について

- ・寸法はキッチンパネル厚みとクリア寸法を含んでいません。
- ・KP：キッチンパネル

■設備記号

記号	記号の意味	記号	記号の意味
○	給水位置	⊖	コンセント位置
●	給湯位置	⊖E	7-ス付コンセント位置
⊖	排水位置	⊖ET	7-スターミナル付コンセント位置
⊕	ガス配管位置	⊕	電源取出位置
⊖	電源位置		

⊖ : 点検口

■必ずお読みください

1)以下の工事・部材は別途ご用意ください。


- ・周囲躯体、仕上げ、取付用下地工事
- ・ダクト工事、壁面開口、屋外化粧カバー取付等
- ・給排水配管、電気配線、ガス配管及び接続工事

2)本体の取付以外の関連工事は法的有資格者による工事が必要になります。




- ・大工工事、電気工事、ガス配管工事、管工事、建具工事等

■機器類電源詳細

1	食洗機用電源	15A-125V E付埋込コンセント	⊖ET
2	レンジフード用電源	15A-125V 埋込コンセント 消費電力145W	⊖
3	IHヒーター用電源	30A-250V 单相200Vコンセント 消費電力5500W	⊖

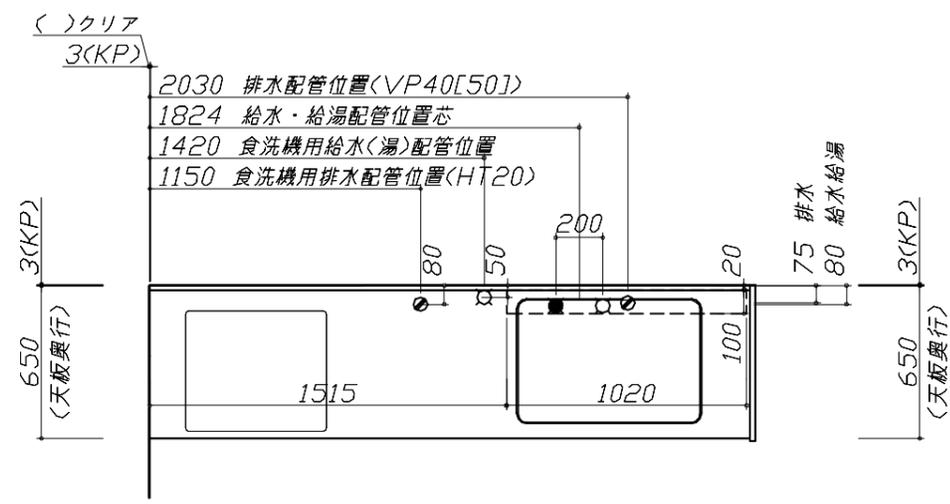

※ダクト配管可能範囲は詳細図参照

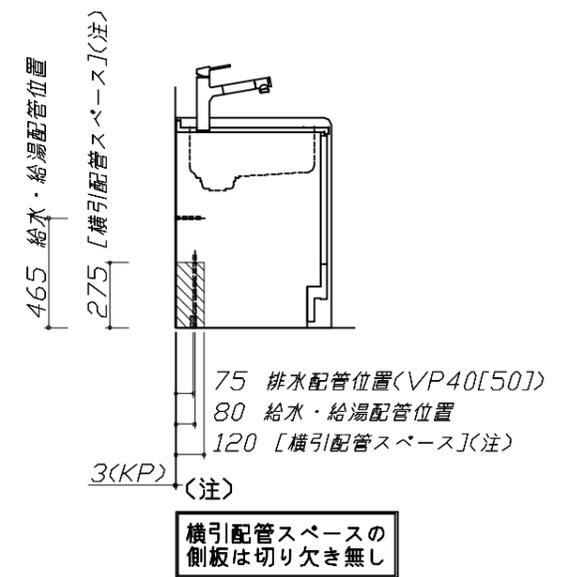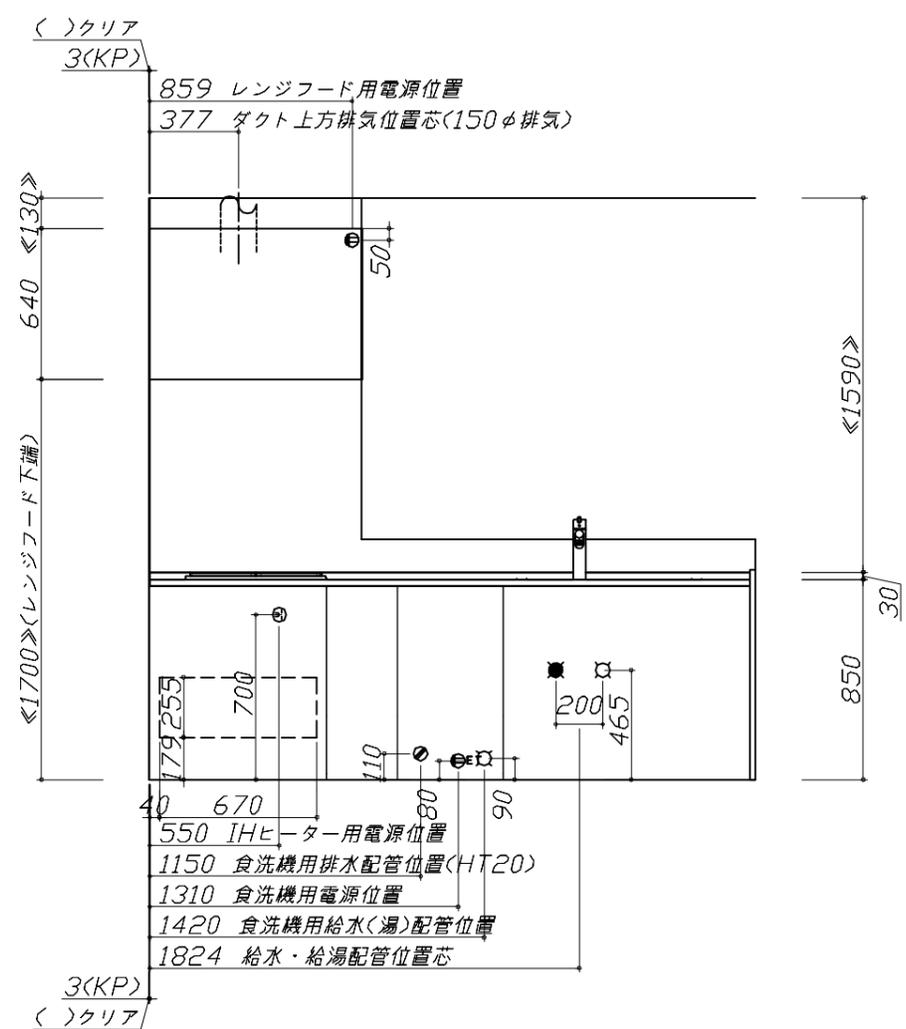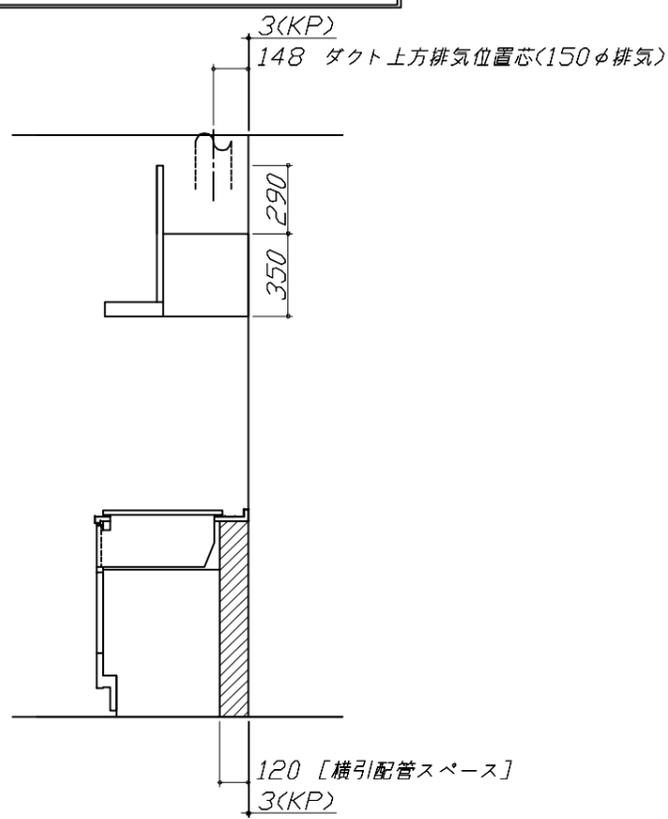

**Takara standard**  
タカラスタンダード株式会社

現場名称：北陸-敦賀SR SK13様邸  
現場番号：C3052923  
敦賀営業所

ぴったりサイズ木製システムキッチン Refit リフィット  
プラン番号：1610F-2311-0056T  
担当営業：SK13

設備図 1 縮尺：1 / 30  
作成日：2023年11月3日  
担当アドバイザー：ヒッコリ-


縮尺：A3サイズ等倍

- 必ずご確認ください。
  - ・天井高さ、吊戸棚・レンジフード取付高さをご確認ください。
  - ・《 》内寸法は参考寸法です。
- 設備図の見方、表示記号について
  - ・寸法はキッチンパネル厚みとクリア寸法を含んでいません。
  - ・KP：キッチンパネル

- 必ずお読みください
- 1)以下の工事・部材は別途ご用意ください。
  - ・周囲躯体、仕上げ、取付用下地工事
  - ・ダクト工事、壁面開口、屋外化粧カバー取付等
  - ・給排水配管、電気配線、ガス配管及び接続工事
- 2)本体の取付以外の関連工事は法的有資格者による工事が必要になります。
  - ・大工工事、電気工事、ガス配管工事、管工事、建具工事等

■機器類電源詳細

1	家電収納ユニット用電源	15A-100V・コト必要長さ1m	9
---	-------------	-------------------	---

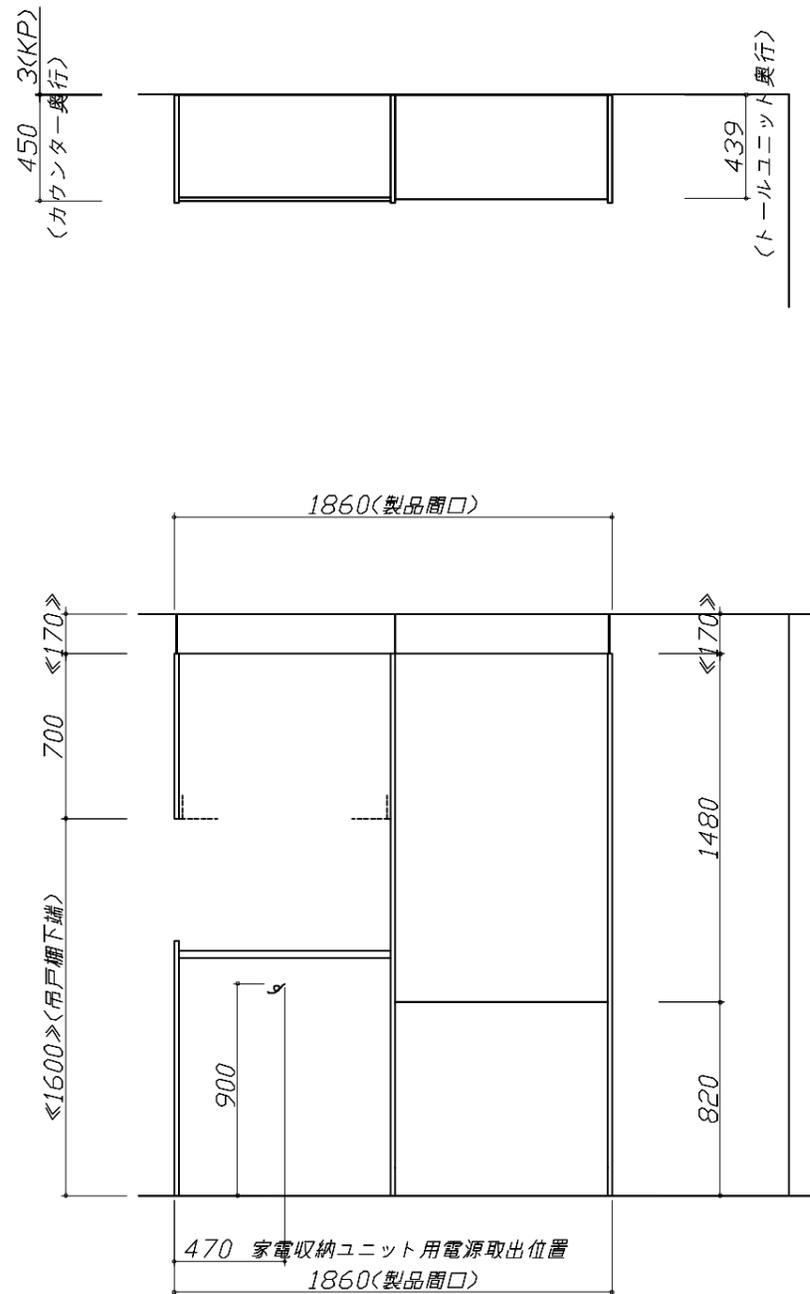

### らくエルシンク給水排水配管例図

給水給湯壁出し配管の場合  
止水栓位置にアングル止水栓を取り付けてください。  
(止水栓は別途)

シャワーホース  
(ハンドシャワー水栓の場合)

止水栓

465  
200  
126 80

管工事

### シンク横食器洗い乾燥機 配管例図

床立上げの配管例

給湯・給水 (給湯の場合は耐熱配管)  
① アングル型ボールバルブ止水栓  
② 硬質塩化ビニルライニング鋼管相当品

排水 (耐熱塩ビ使用のこと)  
③ HT20相当  
④ エルボ

奥壁から50  
30~40  
110  
350 80  
450

壁出しの配管例

給湯・給水 (給湯の場合は耐熱配管)  
⑤ アングル型ボールバルブ止水栓  
⑥ 硬質塩化ビニルライニング鋼管相当品

排水 (耐熱塩ビ使用のこと)  
⑦ HT20相当  
⑧ エルボ

(配管部材は別途)

奥壁から100  
奥壁から50  
90  
30~40  
奥壁から80  
110  
350 80  
450

### レンジフード 詳細図

<VUA-901AD>

連動出力コネクター  
電源コード: 1m  
上方排気口位置  
73  
41  
148  
57  
310  
800

アンカーボルト用  
天吊孔2箇所

後方排気口位置  
本体取付用ダルマ孔  
2箇所  
350 95  
324  
110  
640  
440  
900

本体取付用  
ロックアウト孔  
2箇所

消費電力: 145W

アルミダクト使用時の排気位置はダクト配管可能範囲を参照ください。直接排気の場合は、排気口の位置に内寸タテ160mm×ヨコ160mmで巾100mm以上の木枠を設けてください。実際の排気用接続部品の開口寸法は、角の場合150mm×150mm、丸の場合φ148です。

排気方法	排気部品	電動モーター
後方直接排気	排気用角ダクト	
左右後方外排気	VCN丸ダクト外金具	ED丸ダクト外金具
上方外排気	丸ダクト外金具	ED丸ダクト外金具

### 電気配線例図

<CS-G220DXRT>

電源は200V30A以上の専用回路を設けてください。

598  
231  
300  
510

150~250  
天板高さ850  
705~695  
145~155

30A-250V④  
(単相)200V

背面に壁の無いプランの場合は、床面より配線を引き込んでください。

電気工事

消費電力: 5500W

### シンク横食器洗い乾燥機 電気配線例図

<EW-45RD1ST>

電源は100V15A以上の専用回路を設けてください。

\*本体を設置する場所の背壁(図の斜線部)に給・排水工事部分を避けて125V、15Aのアースターミナル付埋込みコンセントを設け、これに電源電線、アース線を配線してください。

220 80  
150  
450

コンセント位置  
(15A-125Vアース端子付埋込)

消費電力: 538W

### レンジフード 詳細図

<VUA 風圧シャッター>

900  
363  
上方排気可能範囲(天井)

上方排気

右排気可能範囲(右壁)  
310  
285  
355





後方排気可能範囲(後壁)  
900  
640  
455  
185  
152  
355  
900

左排気可能範囲(左壁)  
310  
210  
430

側方排気(右側)  
側方排気(左側)


管工事

注)  
●本図はアルミダクトφ150を使用した場合の配管可能範囲である。  
断熱材を取付ける場合は厚みを考慮すること。  
●リフォーム時など、既設の壁排気口を利用する場合、P変換アタッチメント(別売)を使用すること。

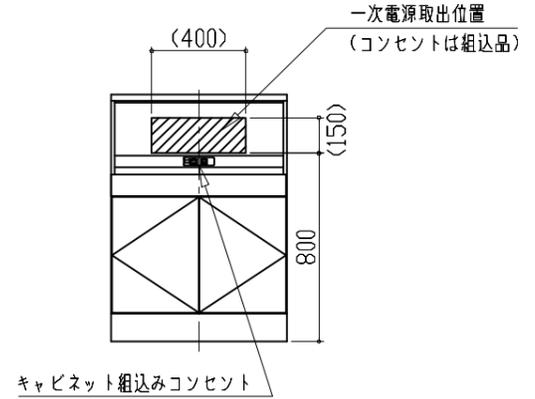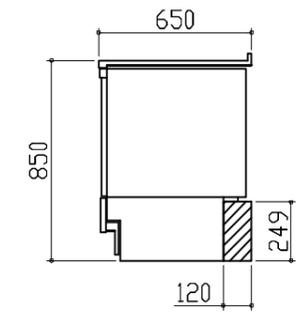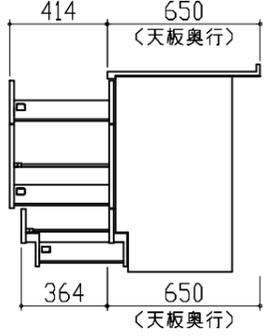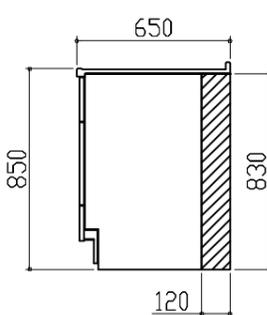家電収納庫 電気配線例図	横引配管有効寸法 詳細図	キャビネット引出寸法 詳細図	
<p style="text-align: right;"><b>電気工事</b></p> <p>電源は100V15A以上の専用回路を 設けてください。</p>  <p style="text-align: right;">消費電力：1500W</p>	<p style="text-align: center;">【調理キャビネット】</p> <p>&lt; 深型タイプ &gt; <span style="float: right;">▨ : 配管スペース</span></p> <p style="text-align: center;">シンク横食洗キャビネット</p> 	<p style="text-align: center;">【調理キャビネット】</p> 	
横引配管有効寸法 詳細図	キャビネット引出寸法 詳細図	キャビネット引出寸法 詳細図	
<p style="text-align: center;">【調理キャビネット】</p> <p style="text-align: right;">▨ : 配管スペース</p> <p style="text-align: center;">足元スライド標準タイプ</p> 	<p style="text-align: center;">【シンクキャビネット】</p> 	<p style="text-align: center;">【コンロキャビネット】</p> 	
<p><b>Takara standard</b> タカラスタンダード株式会社</p>	<p>現場名称： 北陸-敦賀SR SK13様邸 現場番号： C3052923 敦賀営業所</p>	<p>ぴったりサイズ木製システムキッチン Re fit リフィット プラン番号： 1610F-2311-0056T 担当営業： SK13</p>	<p>詳細図 2 縮尺： FREE 作成日： 2023年11月3日 担当アドバイザー： ヒコリ-</p>

エンド取り合い詳細図

【キッチン本体 左側】

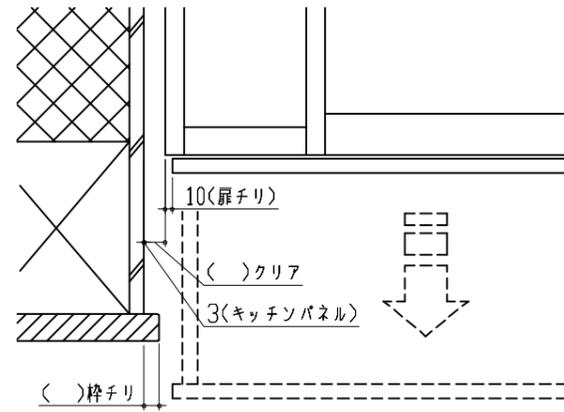

■ 留意事項

引出しを開けたときにドア枠・窓枠・巾木と干渉しないようクリアを確保してください。