

# ホーローシステムキッチン 御見積書

御名前 大熊 誠 様

業者 様

商品名 LEMURE レミュー

作成日 2024年4月22日  
プラン番号 2701A-2404-0648T  
現場番号 C3040043

タカラスタANDARD株式会社  
◆横浜支店 販売課  
神奈川県横浜市神奈川区富家町4番1  
TEL 045-435-8033 / FAX 045-435-8051

◆横浜ショールーム  
TEL 045-435-8039 / FAX 045-435-8055

商品  
御見積金額 **¥2,646,300** (税込 ¥2,910,930)

( )内の価格は税込価格<税率10%>を表示しています。

※ 商品御見積金額には商品組付費が含まれております。  
※ 給水・給湯・ガス・ダクト・電気等の接続工事は含まれておりません。

担当営業	担当アドバイザー	プラン作成者
横浜SR	横浜SR	横浜SR

◆ 御見積仕様 ★ 御見積のカラー表示は参考です。最終発注時には必ず御確認下さい。

## 《キッチン》

キッチン本体サイズ	L型210cm×195cm
天板高さ	85cm
扉カラー	ベージュ・引手ブロンズ
キャビネットカラー	ホワイト
キッチンパネル	なし
引手タイプ	レール引手タイプ
ワークトップ材質	アクリル人造大理石
カラー	グランドホワイト
水栓	シングルレバー水栓
食器洗い乾燥機	シンク下設置間口45cmタイプ
加熱機器	IHヒーター
レンジ機器	なし
ガス種	未定

## 《周辺収納》

周辺扉カラー	ベージュ・引手ブロンズ
周辺キャビネットカラー	ホワイト
キッチンパネル	なし
周辺引手タイプ	レール引手タイプ
カウンター材質	アクリル人造大理石
カラー	グランドホワイト

## ◆ 備考

※水栓:4月新発売 タカギ浄水内蔵タッチレス間に合えば希望  
※KPなし

## ◆ 御確認事項



No.\*

御名前 大熊 誠

様

現場番号	C3040043	プラン番号	2701A-2404-0648T	作成日	2024/4/22
------	----------	-------	------------------	-----	-----------

## 御見積明細 キッチン

★ 御見積のカラー表示は参考です。最終発注時には必ず御確認下さい。

NO	商品名	仕様	品番	数量	単価	金額
1	人造大理石ワークトップ	アクリル人造大理石シンク(ホワイト)	VWSH210 TDLM	1	181,000	181,000
2	人造大理石ワークトップ		VWG 195 -LK	1	82,500	82,500
3	シンクキャビネット	足元スライド・シンク下食洗、フロントポケット、うちにもホーロートレイ	F-RRVR120PL5(LSTGNW)	1	258,000	258,000
4	食器洗い乾燥機	引出し式(シルバー色)	EW-45H1SMT	1	169,000	169,000
	食器洗い乾燥機用前面パネル	扉同色	P-DWM45LS (ST N)	1	14,500	14,500
5	コーナー調理台キャビネット	ワゴン収納用	F-CW-Y090 -5(L HW)	1	63,500	63,500
	ワゴン	コーナー調理台キャビネット用	CW-5(LSTGN)	1	93,000	93,000
6	調理台キャビネット	足元スライド(3段引出し、ホーローインナーケース)、Mタイプ	F-TFVR030V-5(LSTGNW)	1	119,000	119,000
7	コンロ用キャビネット	足元スライド、Mタイプ	F-KTVR075GL5(LSTGNW)	1	126,000	126,000
8	水栓	エコタイプシングルレバー水栓	KM5011TTKE	1	17,500	17,500
9	電気加熱機器	IHヒーター両面焼き(シルバー色)	HTB-TS8TNSF	1	252,000	252,000
	【ベースキャビネット小計】			11		1,376,000
10	ウォールキャビネット	耐震ラッチ付、扉ソフトクローズ	W-M A090 -PSLSTGNW	1	55,000	55,000
11	ウォールキャビネット	耐震ラッチ付、扉ソフトクローズ	W-M A045 RPSLSTGNW	1	33,000	33,000
12	ウォールキャビネット	レンジフード横タイプ、耐震ラッチ付、扉ソフトクローズ	W-M A030ZLPSLSTGNW	1	30,500	30,500
13	ウォールキャビネット	コーナー用(長辺側)、耐震ラッチ付、扉ソフトクローズ	W-MK A075 LPSLSTGNW	1	40,000	40,000
14	ウォールキャビネット	コーナー用(短辺側)、耐震ラッチ付、扉ソフトクローズ	W-MK A039 LPSLSTGNW	1	33,000	33,000
15	照明ユニット	10W(LED仕様)	SMY-57 LED	1	13,000	13,000
16	レンジフード(本体)	シロッコファン、ステンレス、加熱機器連動	VRAS-E902ADLN	1	126,500	126,500
	レンジフード用前面パネル	扉同色	VZP-90-595HN(ST1)	1	8,000	8,000
17	エンドパネル	扉同色	VEP-595HN(ST1)	1	7,500	7,500
18	シロッコファン用排気金具	左右・後方排気接続用	VMHマルダクカナグ L	1	2,500	2,500
19	リモコン		RHリモコン-2	1	2,000	2,000
20	見切り対応フィルター	下台用、ホワイト	ミキリタ10H(W)	1	700	700
21	見切り対応フィルター	ウォールキャビネット用、ホワイト	ミキリW10(W)	1	1,000	1,000
22	エンドパネル	奥行65cmキャビネット・下台用	EP-XN-85 (LSTGN)	1	11,500	11,500
23	エンドパネル	レンジフードVRAS段差用	DP-VRAS	1	2,000	2,000
24	どこでもラック(スクエアタイプ)	タオルハンガーL、ホワイト	MGSK タオルハンガー-L (W)	1	2,500	2,500
	どこでもラック(スクエアタイプ)	アタッチメント(小物入れ)	MGAK コモノイレ15S (W)	1	1,000	1,000
25	どこでもラック(スクエアタイプ)	タオルハンガーS、ホワイト	MGSK タオルハンガー-S (W)	1	1,100	1,100
26	どこでもラック(スクエアタイプ)	マルチホルダー、ホワイト	MGSK マルチホルダー (W)	1	1,700	1,700

御名前 大熊 誠

様

現場番号	C3040043	プラン番号	2701A-2404-0648T	作成日	2024/4/22
------	----------	-------	------------------	-----	-----------

## 御見積明細 キッチン

★ 御見積のカラー表示は参考です。最終発注時には必ず御確認下さい。

NO	商品名	仕様	品番	数量	単価	金額
27	直管アダプター		チョッカンAD2インチ	1	300	300
28	前台輪カバー		P-DC120 -5(W)	1	4,000	4,000
29	前台輪カバー		P-DC105 -5(W)	1	4,000	4,000
30	施工部材		シリコン(クリア2)	1	1,000	1,000
31	施工部材		シリコン(ホワイト2)	1	1,000	1,000
	小計			24		382,800
	水栓	tnエコタイプシングルレバー水栓	KM5011TTKE	-1	17,500	-17,500
	タカギ製浄水器内蔵センサー水栓	2024年4月1日受注開始		1	89,000	89,000
キッチン合計				35		¥1,830,300

## 御見積明細 周辺収納

NO	商品名	仕様	品番	数量	単価	金額
32	家電収納ユニットキャビネット	奥行45cm、スライド(2段引出し)	F-HXSL075Z-5(LSTGNW)	1	116,000	116,000
	蒸気排出ユニット	ホワイト	KSB-C060SW	1	27,000	27,000
33	ウォールキャビネット	スイングアップ、周辺用吊戸、ブロンズ	W-VFBL075 - (L)FGBW	1	66,000	66,000
	ウォールキャビネット	スイングアップ周辺、上段吊戸、耐震ラッチ付	W-U L075 -P(LSTGNW)	1	47,500	47,500
34	トールユニット上台	奥行45cm、耐震ラッチ付	O-UABL060 -P(LSTGNW-1)	1	115,000	115,000
35	トールユニット下台	奥行45cm、引出し付	O-DDTL060 -5(LSTGNW)	1	85,500	85,500
36	家電収納ユニット用カウンター	奥行45cm、人造大理石、グラントホワイト	C-WE 75NW (V)	1	49,000	49,000
37	見切り対応フィラー	トールユニット用、ホワイト	ミキリール10(WK)	1	1,000	1,000
38	エンドパネル	周辺用ミドル吊戸用(H700)	EP-WMN (LSTGN)	1	10,000	10,000
39	エンドパネル	吊戸・トール間用H560	EP-OA-IM (LSTGN)	1	8,500	8,500
40	エンドパネル	奥行45cmハイカウンター用	EP-NIG-85 (LSTGN)	1	13,500	13,500
41	施工部材		シリコン(ホワイト2)	1	1,000	1,000
周辺収納合計				12		¥540,000

商品総合計				47		¥2,370,300
-------	--	--	--	----	--	------------

御名前 大熊 誠 様

現場番号	C3040043	プラン番号	2701A-2404-0648T	作成日	2024/4/22
------	----------	-------	------------------	-----	-----------

商品組付費		数量	金額
1	本体組付費	1	276,000
商品組付費合計			¥276,000

商品御見積金額	¥2,646,300
---------	------------



- ※ 御見積明細の価格には消費税は含まれておりません。別途消費税が必要となります。
- ※ 商品組付費には配送・搬入・商品組付等の費用を含んでいます。
- ※ 商品組付費は現場の状況により変動する事があります。  
又、給水・給湯・ガス・ダクト・電気等の接続工事は含まれておりません。

■必ずご確認ください。

- ・天井高さ、吊戸棚・レンジフード取付高さをご確認ください。
- ・〈 〉内寸法は参考寸法です。
- ・【◆注】部：コーナーキャビネットがワゴン収納仕様のため床面が見えますので、ご注意ください。

■表示記号について

- ・KP：キッチンパネル

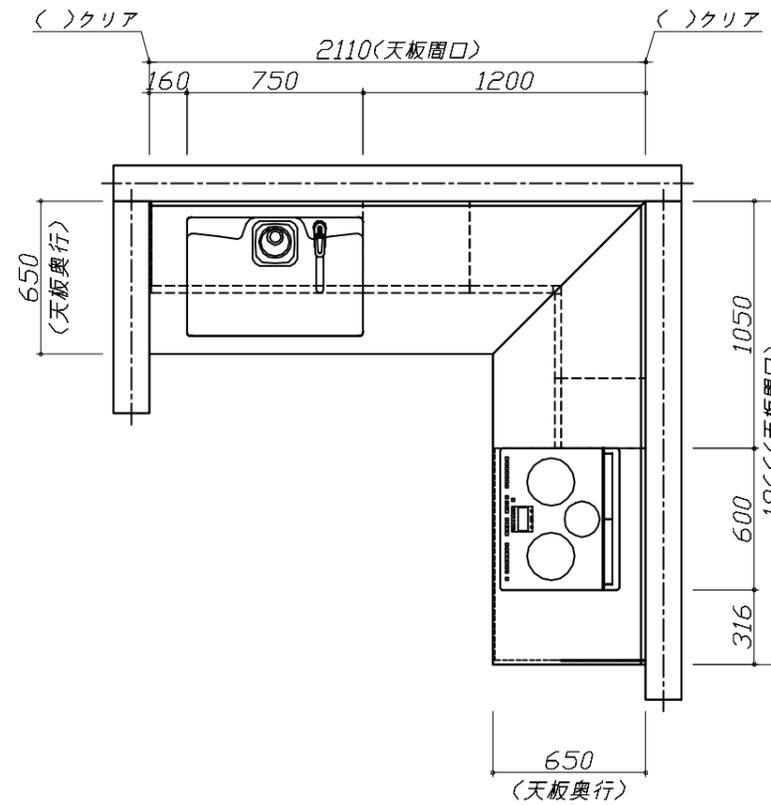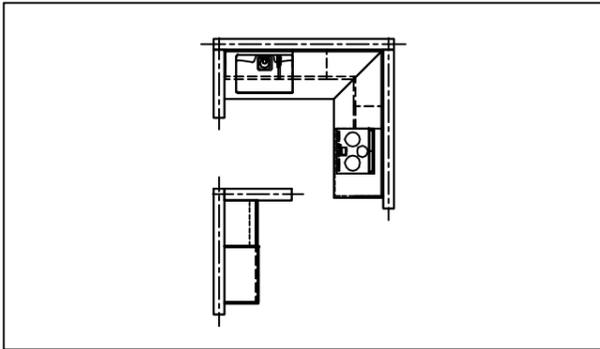

**Takara standard**  
タカラスタンダード株式会社

現場名称： 大熊 誠様邸

現場番号： C3040043

横浜支店 販売課

ホーローシステムキッチン LEMURE レミュー

プラン番号： 2701A-2404-0648T

担当営業： 横浜SR

姿図 1

縮尺： 1 / 30






作成日： 2024年4月22日

担当アドバイザー： 横浜SR

縮尺： A3サイズ等倍



- 必ずご確認ください。
  - ・天井高さ、吊戸棚・レンジフード取付高さをご確認ください。
  - ・《 》内寸法は参考寸法です。
  - ・【◆注】部：コーナーキャビネットがワゴン収納仕様のため床面が見えますので、ご注意ください。
- 表示記号について
  - ・KP：キッチンパネル

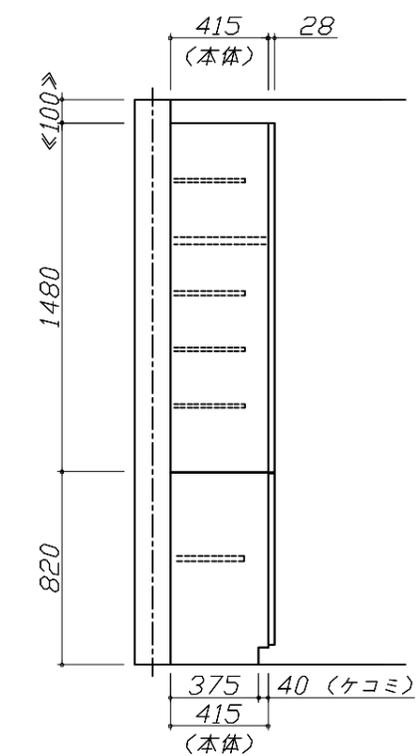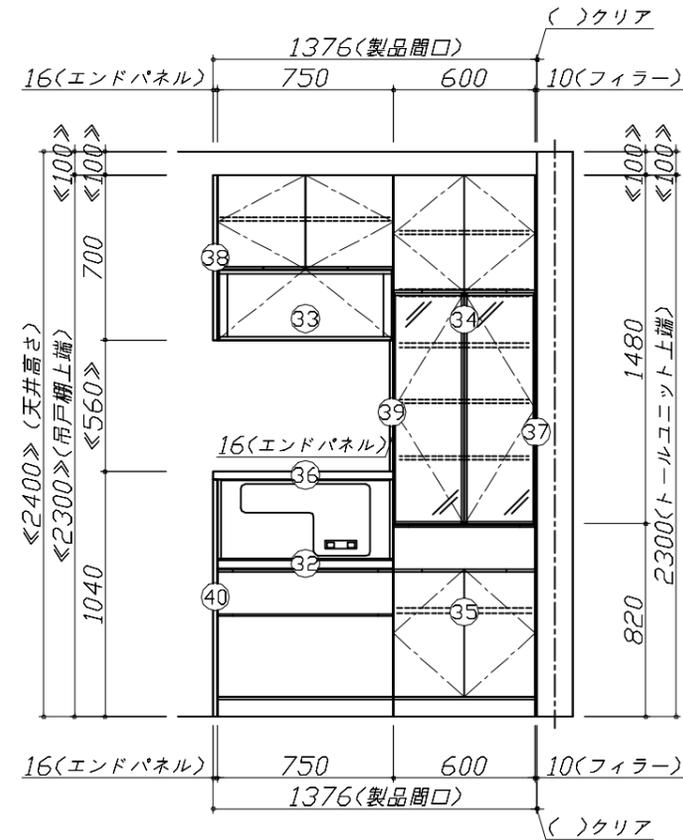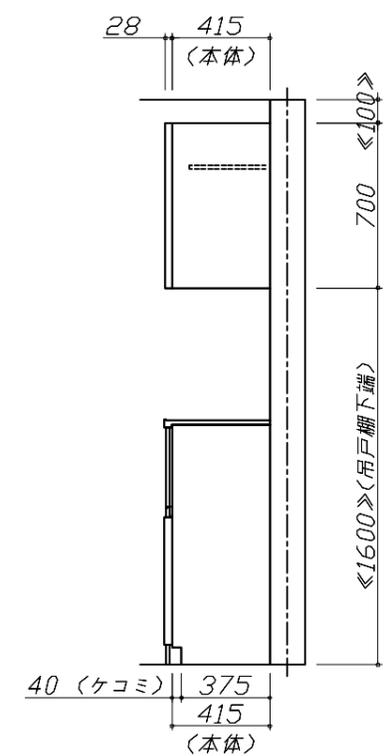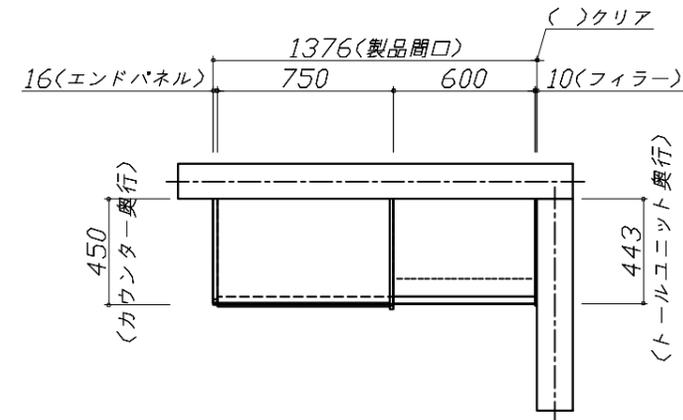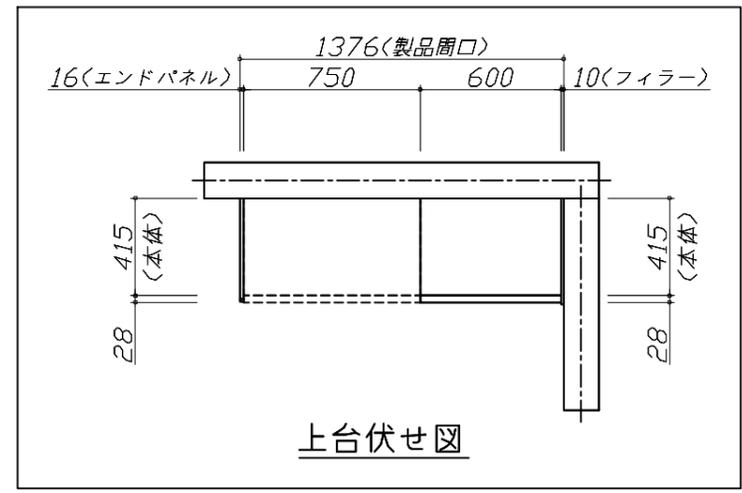




Takara standard  
タカラスタンダード株式会社

現場名称： 大熊 誠様邸  
現場番号： C3040043  
横浜支店 販売課

ホーローシステムキッチン LEMURE レミュー  
プラン番号： 2701A-2404-0648T  
担当営業： 横浜SR

姿図 3 縮尺： 1 / 30  
作成日： 2024年4月22日  
担当アドバイザー： 横浜SR

縮尺：A3サイズ等倍

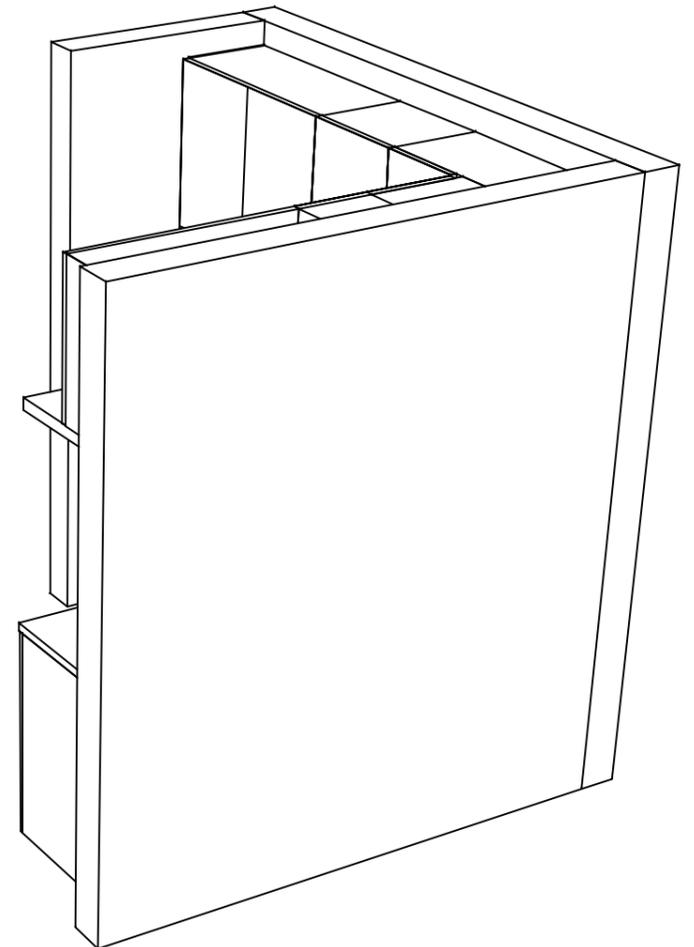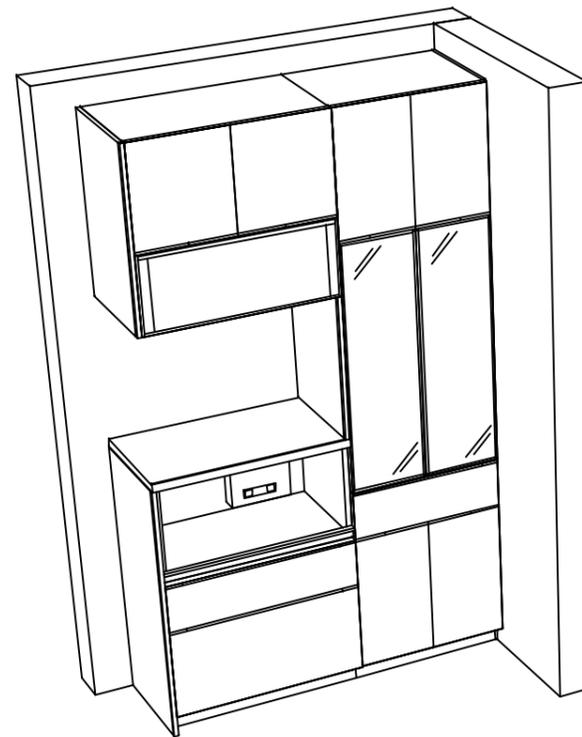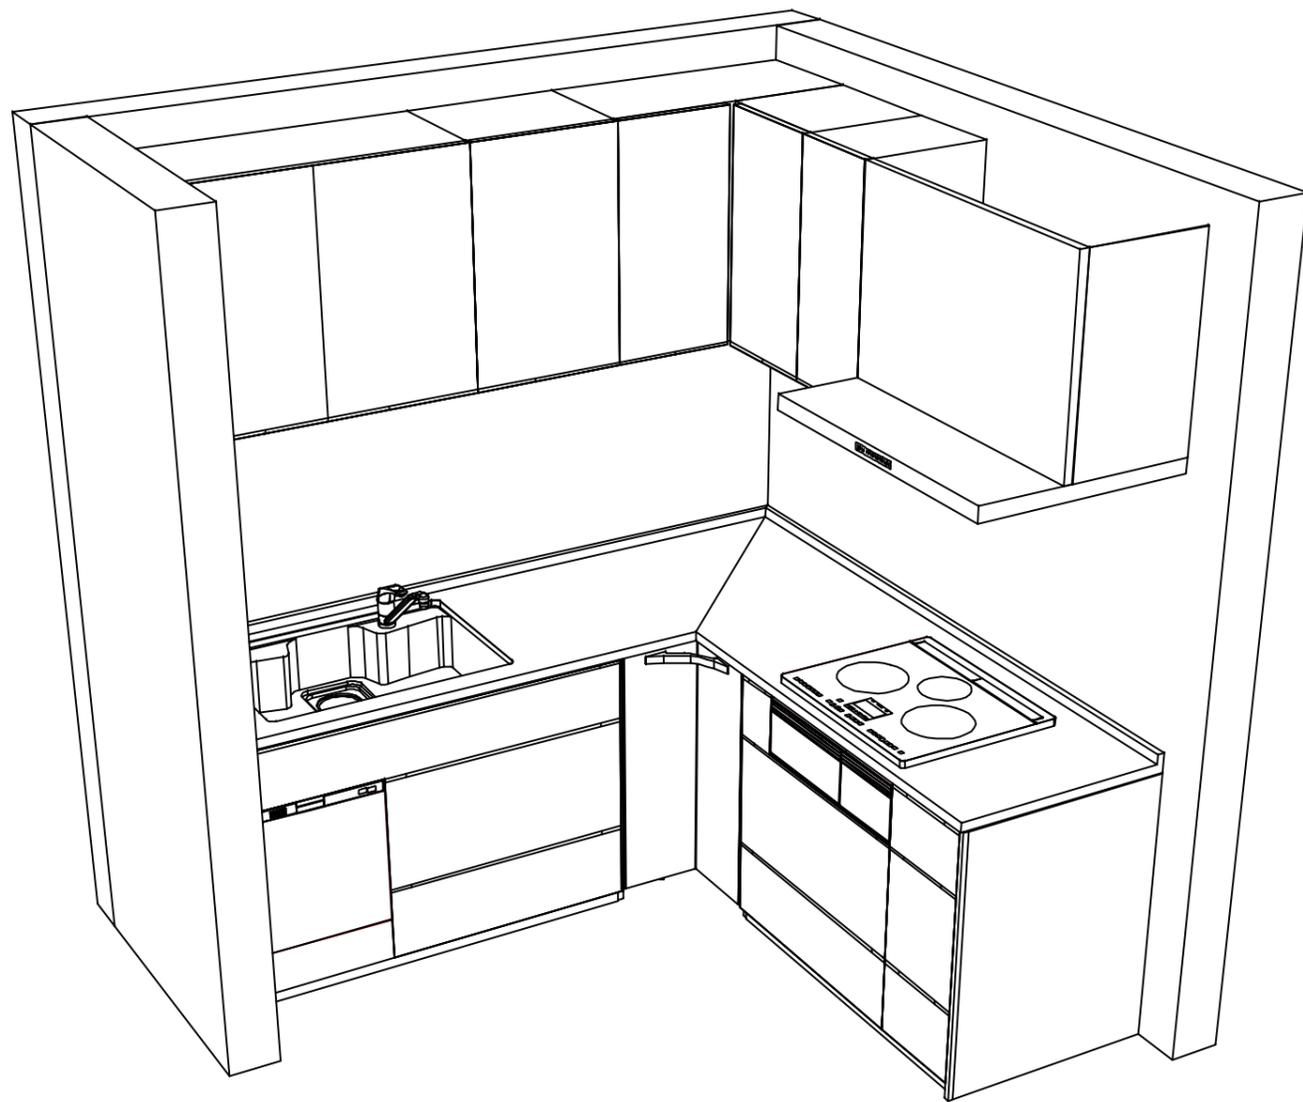

**Takara standard**  
タカラスタンダード株式会社

現場名称： 大熊 誠様邸  
現場番号： C3040043  
横浜支店 販売課

ホーローシステムキッチン LEMURE レミュー  
プラン番号： 2701A-2404-0648T  
担当営業： 横浜SR

姿図 4  
縮尺： 1 / 30  
作成日： 2024年4月22日  
担当アドバイザー： 横浜SR

縮尺：A3サイズ等倍

■商品仕様概要

商品仕様	商品シリーズ	ホーローシステムキッチン LEMURE レミュー		
	タイプ	足元スライドタイプ		
	扉カラー	ベージュ・引手アース		
	引手種類	レール引手タイプ		
	天板形状・開口	L型210cm×195cm		
		-		
	奥行	65cm		
	天板高さ	85cm		
	キッチンパネル	-		
	キッチンパネルカラー	なし		
見切り・エッジ材	-			

■商品仕様書（キッチン側）


品目	仕様			備考
天板	材質	アクリル人造大理石	色 グランドホワイト	
	シンク	アクリル人造大理石シンク	色 ホワイト	
	部品	-		
		-		
		-		
		フックAD2タイプ		
下台	本体	ホーロー製	色 ホワイト	
	底板	ホーロー製		*一部木製を使用する箇所あり
	引出し	ホーロー製		*一部木製を使用する箇所あり
	レール・丁番	ソフトクローズレール		
	部品(標準)	引出用サイドカバー、かくせるホーローボックス		
		そこまでホーローラック		
部品(オプション)	ホーローインナーケース(左設置)、うちにもホーロートレイ、フロントポケット			
設備仕様(下台)	水栓1	KM5011TTKE		
	水栓2	-		
	食器洗い乾燥機	EW-45H1SMT	色 シルバー	125V-15A・アース付コンセント
	加熱機器(本体)	HTB-TS8TNSF	色 シルバー	250V-30A(単相200Vコンセント)
	加熱機器(トッププレート)	ガラストップ	色 シルバー	
	加熱機器(レンジ)	-		
吊戸棚	本体	化粧ボード	色 ホワイト	
	耐震ラッチ	有		
	部品	棚板		
レンジフード	品名	VRAS-E902ADLN	色 ステンレス	125V-15A(2芯コンセント)
	ファン仕様	シロッコファン(排気タイプ)		
	部品	VMHタイプ外付ケル		
		-		
		RHタイプ2		
設備仕様(上台)	照明ユニット	SMY-57 LED		100V
	アイラック	-		
	電動昇降吊戸棚	-		
	昇降棚	-		
エンドパネル	材質	ホーロー製	色 ベージュ	
		-		
		-		
		-		
天井幕板	品名	-		

■商品仕様書（周辺収納側）

品目	仕様			備考
周辺仕様	周辺扉カラー	ベージュ・引手アース		
	周辺引手タイプ	レール引手タイプ		
	キッチンパネル	なし		
ツールユニット	本体	木製	色 ホワイト	
	底板	木製		
	引出し	ホーロー製		
	レール	ソフトクローズレール		
	丁番	標準		
	耐震ラッチ	有		
	部品	棚板		
カウンターユニット	本体	-		
	底板	-		
	レール	-		
	丁番	-		
家電収納	本体	ホーロー製	色 ホワイト	100V
	部品	-		
周辺カウンター	材質	アクリル人造大理石	色 グランドホワイト	
吊戸棚	本体	化粧ボード		色 ホワイト
	耐震ラッチ	有		
	部品	棚板		
設備仕様(上台)	アイラック	-		
エンドパネル	材質	ホーロー製	色 ベージュ	
		-		
天井幕板	品名	-		

# 基本工事区分について

本説明書は、キッチンの本体組立・設置と関連工事（建設工事）である 大工工事、電気工事、ガス配管工事、管工事（給排水）などと区別して説明しています。  
 建設工事は関連する法令・規定に従って法的有資格者による工事が必要になります。  
 流通業者様からの発注で下請けとして本体の「取付・設置」を行う場合は、建設工事部分とキッチン本体「取付・設置」を区別して行ってください。  
 設置前工事、設置後工事の一部でも含む場合は、建設工事となります。

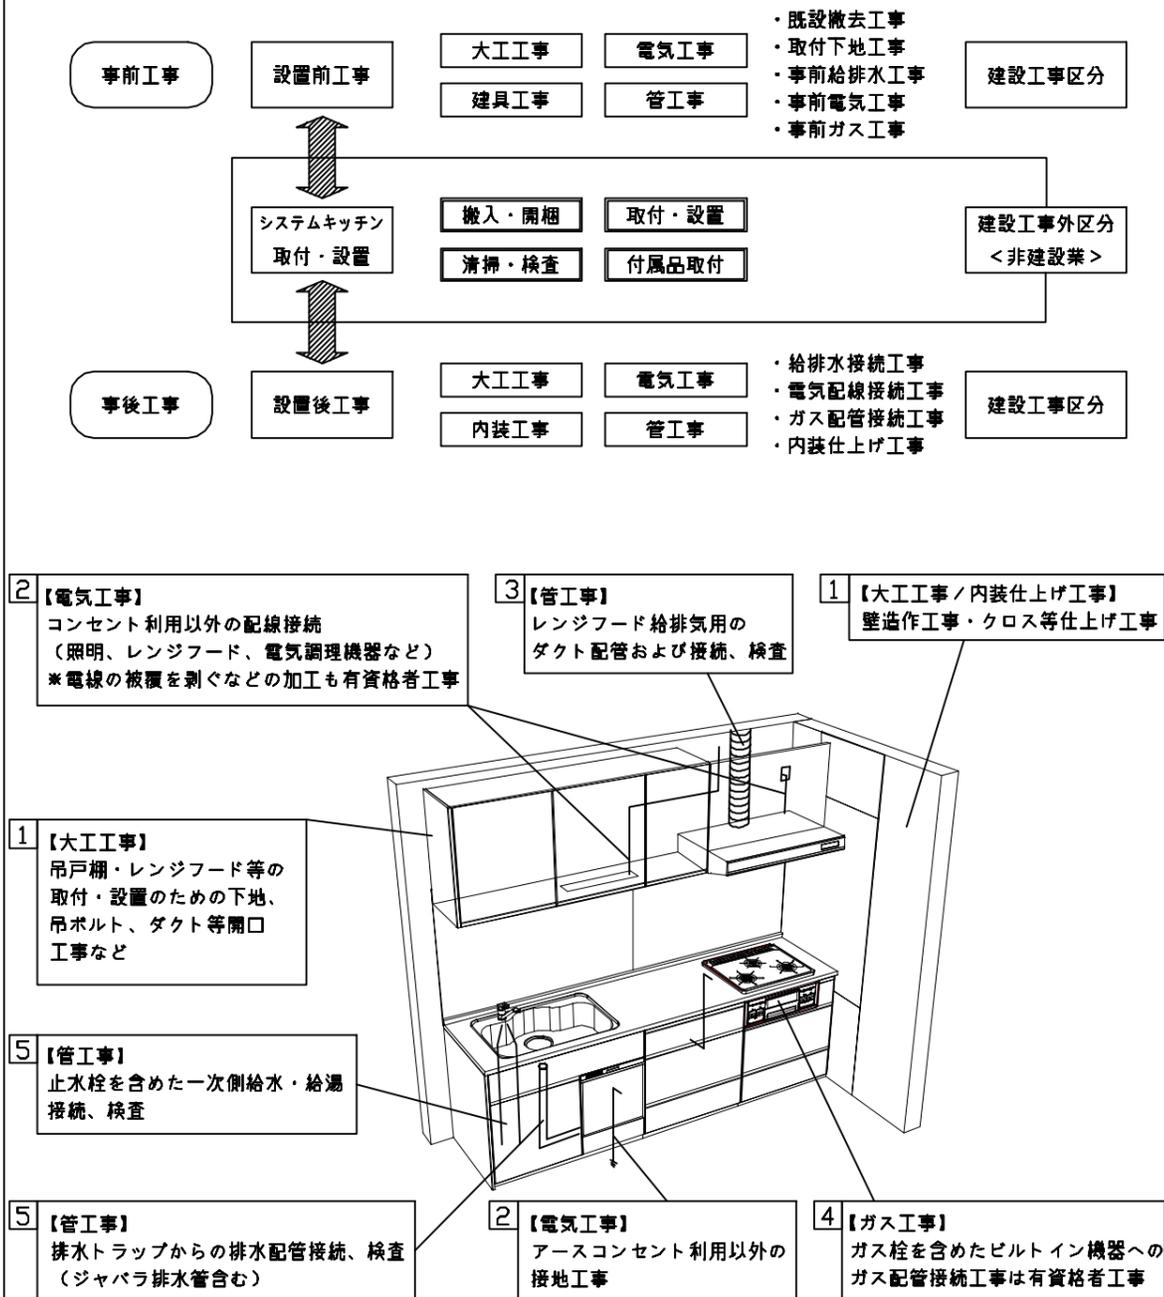

## ■システムキッチン 工事区分


参考：キッチン・バス工業会『工事区分ガイドライン』

工事区分	部位 (図)	業種区分	作業名称(区分)	建設工事		建設工事外		作業内容	
				大工 工事	管 工事	電気 工事	設備・ ガス機器 設置		キ ッ チ ン 取 付
設置前工事	1 3	大工 管	外壁の開口工事	○	○			レンジフードのダクト用の建築壁の穴あけ工事	
			建築壁の下地処理工事	○				ウォールキャビネット等の取付のための壁下地処理工事	
			幕板取付壁下地処理工事	○				天井・壁等の幕板等取付のための下地処理工事	
			アンカー、吊ボルト工事	○				吊戸棚、レンジフード等のアンカー、吊ボルト工事	
			換気機器用ダクトの関連工事		○	○		建築物の事前ダクト配管等の工事	
	2	電気	キッチンパネル下地処理工事	○				キッチンパネルを貼るための建築壁の下地処理工事	
			レンジフードの電気工事			○		建築の屋内配線と配線器具(コンセント)工事	
			IH調理機器の電気工事			○		IH調理機器専用の200Vの事前電気工事	
			ウォールキャビネット部分の電気工事			○		照明器具等の電気工事	
			電動昇降吊戸棚の電気工事			○		電動昇降吊戸棚の専用電源・アース工事	
4	ガス	食器洗い乾燥機の電源・アース工事			○		食器洗い乾燥機の専用電源・アース工事		
		ガス調理機器のガス配管工事		○			ガス調理機器用の事前ガス配管工事		
5	管	排水配管の立上げ工事		○			キッチン排水用の所定位置への排水配管立上げ工事		
		給水・給湯配管の立上げ工事		○			キッチン専用の所定位置への給水給湯配管立上げ工事		
		食器洗い乾燥機の給排水配管工事		○			食器洗い乾燥機の専用給水(給湯)・排水配管工事		
システムキッチン 本体取付・設置		建設工事 外区分	キッチンパネルの取付 【注記 1】				<input type="checkbox"/>	製品を加工して建築下地へ取付	
			製品間のシリコン充填 【注記 2】				<input type="checkbox"/>	製品間の隙間を仕上げる処理作業	
			レンジフードの取付 【注記 1】				<input type="checkbox"/>	本体及び化粧パネルを取付ける作業	
			ウォールキャビネットの取付				<input type="checkbox"/>	ウォールキャビネットを取付ける作業	
			電動昇降吊戸棚の取付				<input type="checkbox"/>	電動昇降吊戸棚を取付ける作業	
			ベースキャビネット・ワークトップの取付				<input type="checkbox"/>	ベースキャビネット・ワークトップの組立・調整して設置する作業	
			排水部品の組立 【注記 3】				<input type="checkbox"/>	排水部品とシンクの組立	
			水栓類の組立・ワークトップへの取付 【注記 1】				<input type="checkbox"/>	水栓、浄水器同梱部材の組立(ワークトップへの取付)	
			ビルトイン機器の取付 【注記 1】				<input type="checkbox"/>	ビルトイン機器のキッチン本体への組込作業	
			試運転・完成検査 【注記 4】				<input type="checkbox"/>	完成後の試運転、性能確認検査	
設置後工事		2 3	ウォールキャビネット照明器具工事			○		事前配線の電源線と照明器具の接続、検査	
			電気配線器具の取付			○		スイッチ、コンセント等の電気配線工事	
			レンジフードとダクト接続工事		○			建築ダクトとレンジフードの接続、検査	
		4	ガス	その他電化機器の工事			○		電化機器と電源線、アースの接続工事
				ガス調理機器のガス配管接続工事				<input type="checkbox"/>	ガス調理機器とガス栓との接続工事(資格要)
5	管	給水・給湯配管と水栓の接続工事		○			給水・給湯の一次側と水栓の接続、検査		
		給水・給湯配管とオプション機器の接続工事		○			オプション機器と一次側給排水の接続、検査		
			建築側排水配管への接続工事		○		キッチン排水配管と建築側排水配管の接続、検査		


※【注記 1】原則、現場支給製品は支給側で取付実施とする  
 ※【注記 2】当社製品間のみ実施する場合が多い。但し、現場により打合せにて作業範囲を決定する場合がある  
 ※【注記 3】給排水配管の仕様や状況により、排水部品の組立作業範囲を打合せにて決定する  
 ※【注記 4】製品の完成検査、試運転は、工事完成後に行う場合が多い。但し、原則、商品取付完了時に検査、試運転が可能な範囲のみキッチン設置者が実施する

- 必ずご確認ください。
  - ・天井高さ、吊戸棚・レンジフード取付高さをご確認ください。
  - ・《 》内寸法は参考寸法です。
- 設備図の見方、表示記号について
  - ・寸法はキッチンパネル厚みとクリア寸法を含んでいません。
  - ・KP：キッチンパネル


- 吊戸棚取付注意事項
  - 吊戸棚の取付は、必ず商品同梱の専用ネジ（タッピンネジ4.5×60）を使用してください。
  - 固定下地は固定位置を中心に幅100mm以上、厚み12mm以上の十分な強度を持つ合板をお願いします。

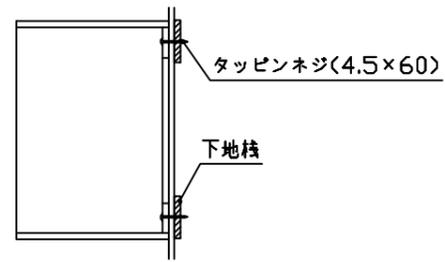

- 必ずお読みください
  - 以下の工事・部材は別途ご用意ください。
    - ・周囲躯体、仕上げ、取付用下地工事
    - ・ダクト工事、壁面開口、屋外化粧カバー取付等
    - ・給排水配管、電気配線、ガス配管及び接続工事
  - 本体の取付以外の関連工事は法的有資格者による工事が必要になります。
    - ・大工工事、電気工事、ガス配管工事、管工事、建具工事等
  - キッチンパネルを設置する壁面下地は、プラスターボード仕上げをお願いします。

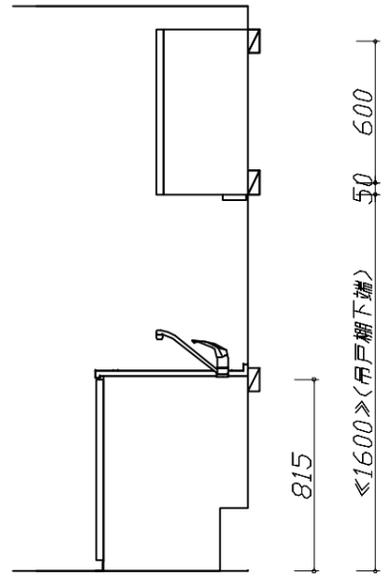

固定下地位置

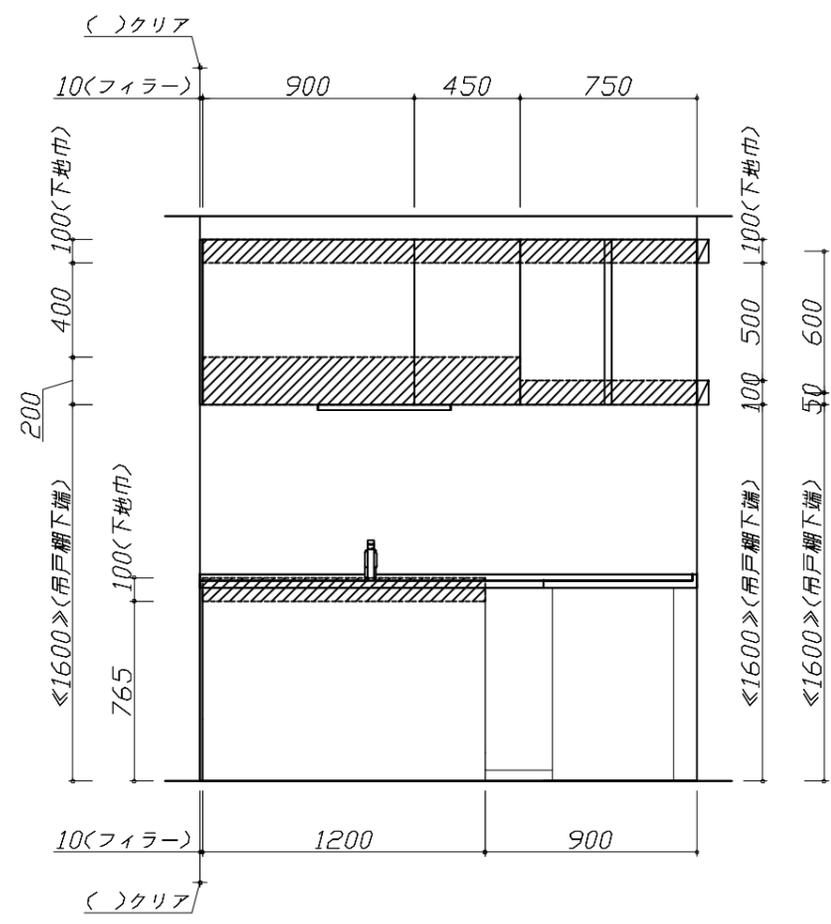


固定下地位置


現場名称： 大熊 誠様邸	ホーローシステムキッチン LEMURE レミュー	下地図 1	縮尺： 1 / 30
現場番号： C3040043	プラン番号： 2701A-2404-0648T	作成日： 2024年4月22日	
横浜支店 販売課	担当営業： 横浜SR	担当アドバイザー： 横浜SR	

- 必ずご確認ください。
  - ・天井高さ、吊戸棚・レンジフード取付高さをご確認ください。
  - ・《 》内寸法は参考寸法です。
- 設備図の見方、表示記号について
  - ・寸法はキッチンパネル厚みとクリア寸法を含んでいません。
  - ・KP：キッチンパネル


- 吊戸棚取付注意事項
  - 吊戸棚の取付は、必ず商品同梱の専用ネジ（タッピンネジ4.5×60）を使用してください。
  - 固定下地は固定位置を中心に幅100mm以上、厚み12mm以上の十分な強度を持つ合板をお願いします。

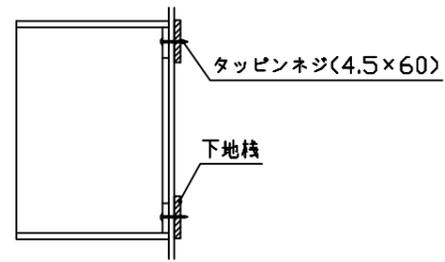

- 必ずお読みください
  - 以下の工事・部材は別途ご用意ください。
    - ・周囲躯体、仕上げ、取付用下地工事
    - ・ダクト工事、壁面開口、屋外化粧カバー取付等
    - ・給排水配管、電気配線、ガス配管及び接続工事
  - 本体の取付以外の関連工事は法的有資格者による工事が必要になります。
    - ・大工工事、電気工事、ガス配管工事、管工事、建具工事等
  - キッチンパネルを設置する壁面下地は、プラスターボード仕上げをお願いします。

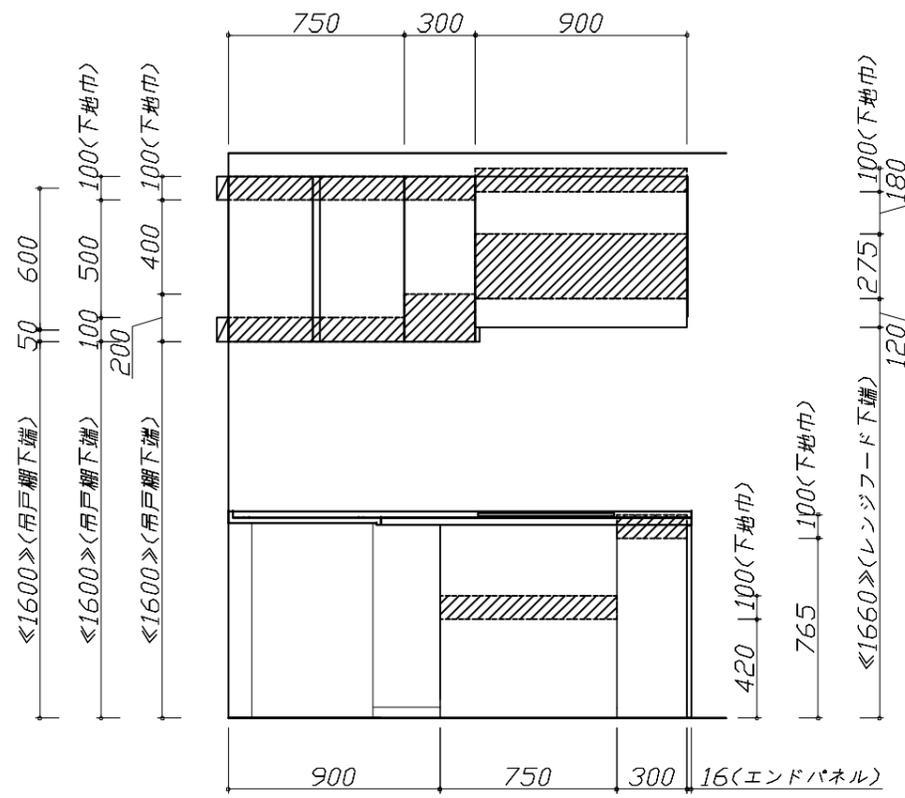

固定下地位置

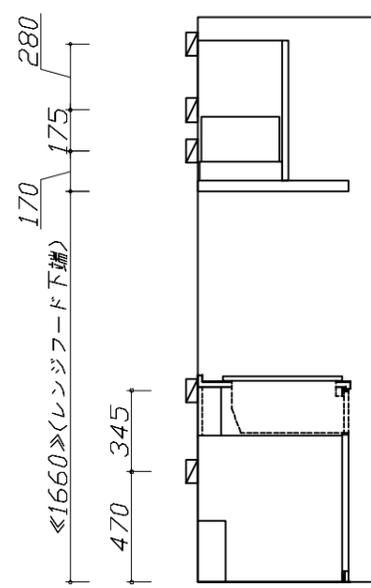

固定下地位置

**Takara standard**  
タカラスタンダード株式会社

現場名称： 大熊 誠様邸  
現場番号： C3040043  
横浜支店 販売課

ホーローシステムキッチン LEMURE レミュー  
プラン番号： 2701A-2404-0648T  
担当営業： 横浜SR

下地図 2 縮尺： 1 / 30  
作成日： 2024年4月22日  
担当アドバイザー： 横浜SR

■必ずご確認ください。

・天井高さ、吊戸棚・レンジフード取付高さをご確認ください。

・《 》内寸法は参考寸法です。

■設備図の見方、表示記号について

・寸法はキッチンパネル厚みとクリア寸法を含んでいません。


・KP：キッチンパネル

■吊戸棚取付注意事項

●吊戸棚の取付は、必ず商品同梱の専用ネジ

(タッピンネジ4.5×60)を使用してください。

●固定下地は固定位置を中心に幅100mm以上、厚み12mm以上の十分な強度を持つ合板をお願いします。

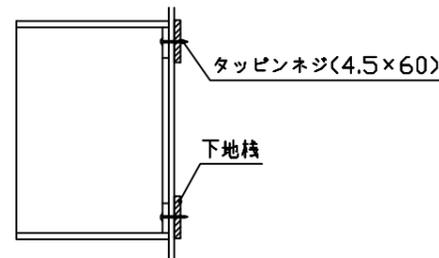

■必ずお読みください


1)以下の工事・部材は別途ご用意ください。

- ・周囲躯体、仕上げ、取付用下地工事
- ・ダクト工事、壁面開口、屋外化粧カバー取付等
- ・給排水配管、電気配線、ガス配管及び接続工事


2)本体の取付以外の関連工事は法的有資格者による工事が必要になります。

- ・大工工事、電気工事、ガス配管工事、管工事、建具工事等


3)キッチンパネルを設置する壁面下地は  
 プラスターボード仕上げをお願いします。

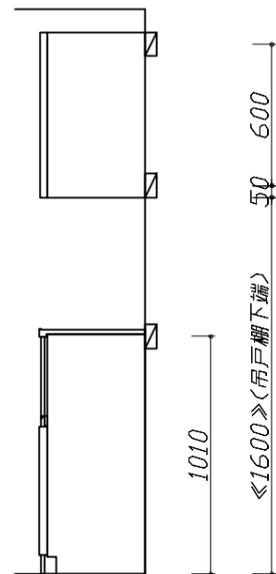

固定下地位置

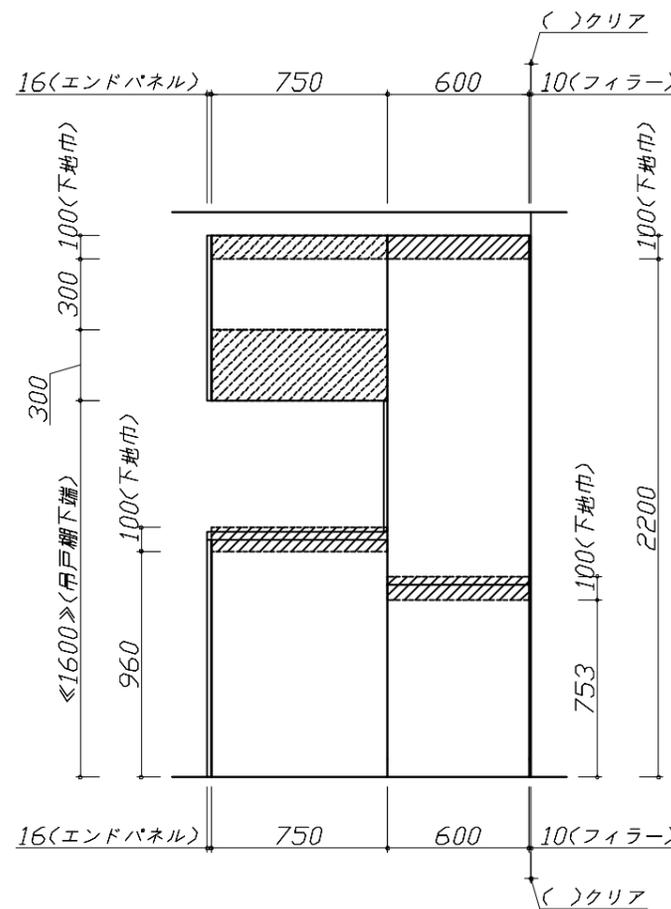

固定下地位置

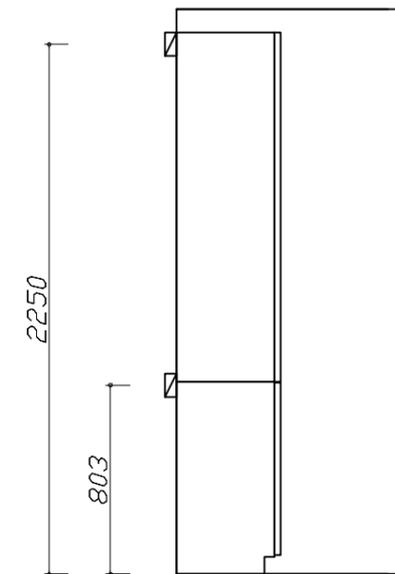

固定下地位置

Takara standard  
 タカラスタンダード株式会社

現場名称： 大熊 誠様邸

現場番号： C3040043

横浜支店 販売課

ホーローシステムキッチン LEMURE レミュー

プラン番号： 2701A-2404-0648T

担当営業： 横浜SR

下地図 3


縮尺： 1 / 30

作成日： 2024年4月22日

担当アドバイザー： 横浜SR

縮尺： A3サイズ等倍

- 必ずご確認ください。
  - ・天井高さ、吊戸棚・レンジフード取付高さをご確認ください。
  - ・〈 〉内寸法は参考寸法です。
- 設備図の見方、表示記号について
  - ・寸法はキッチンパネル厚みとクリア寸法を含んでいません。
  - ・KP：キッチンパネル

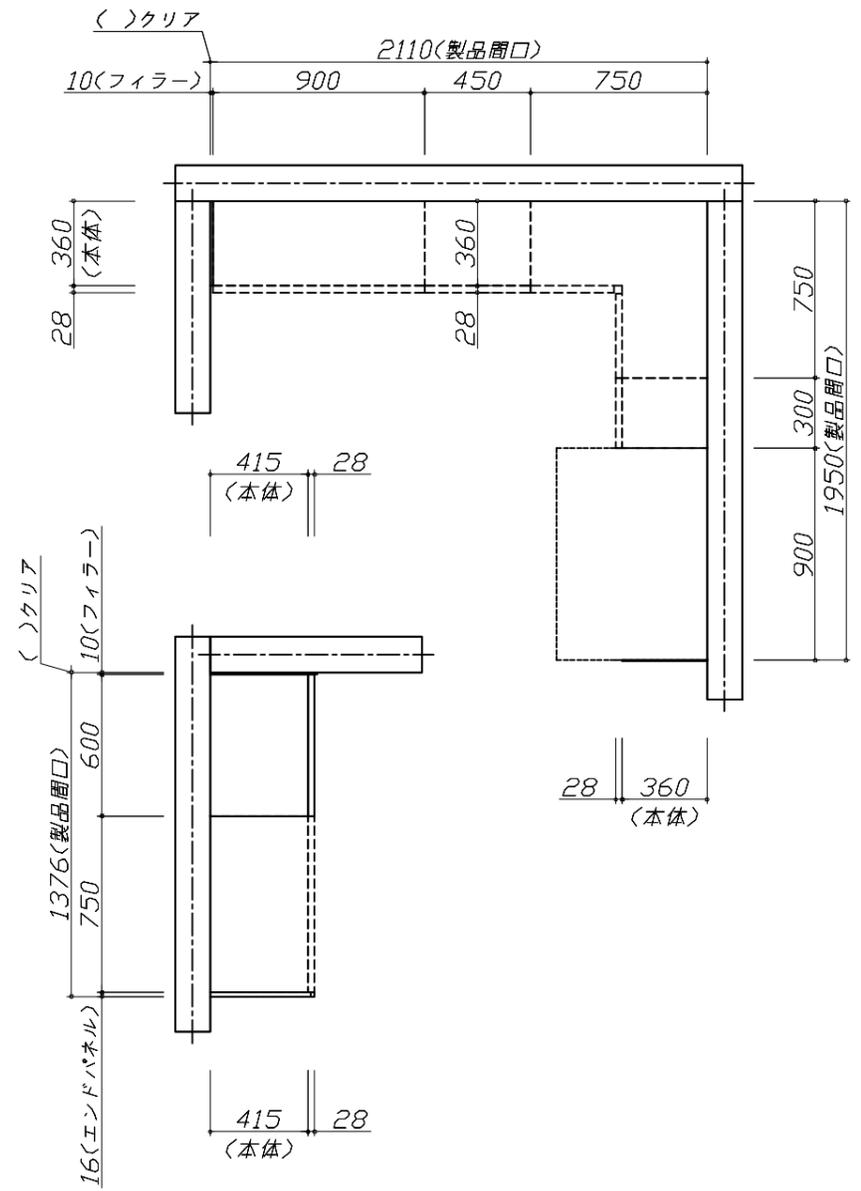

上台伏せ図


現場名称： 大熊 誠様邸	ホーローシステムキッチン LEMURE レミュー	下地図 4	縮尺： 1 / 30
現場番号： C3040043	プラン番号： 2701A-2404-0648T	作成日： 2024年4月22日	
横浜支店 販売課	担当営業： 横浜SR	担当アドバイザー： 横浜SR	

- 必ずご確認ください。
  - ・天井高さ、吊戸棚・レンジフード取付高さをご確認ください。
  - ・《 》内寸法は参考寸法です。
- 設備図の見方、表示記号について
  - ・寸法はキッチンパネル厚みとクリア寸法を含んでいません。
  - ・KP：キッチンパネル

■設備記号

記号	記号の意味	記号	記号の意味
○	給水位置	⊖	コンセント位置
●	給湯位置	⊖E	アース付コンセント位置
⊘	排水位置	⊖ET	アース・ミナル付コンセント位置
⊙	ガス配管位置	㍻	電源取出位置
⊕	電源位置		

⊔ : 点検口

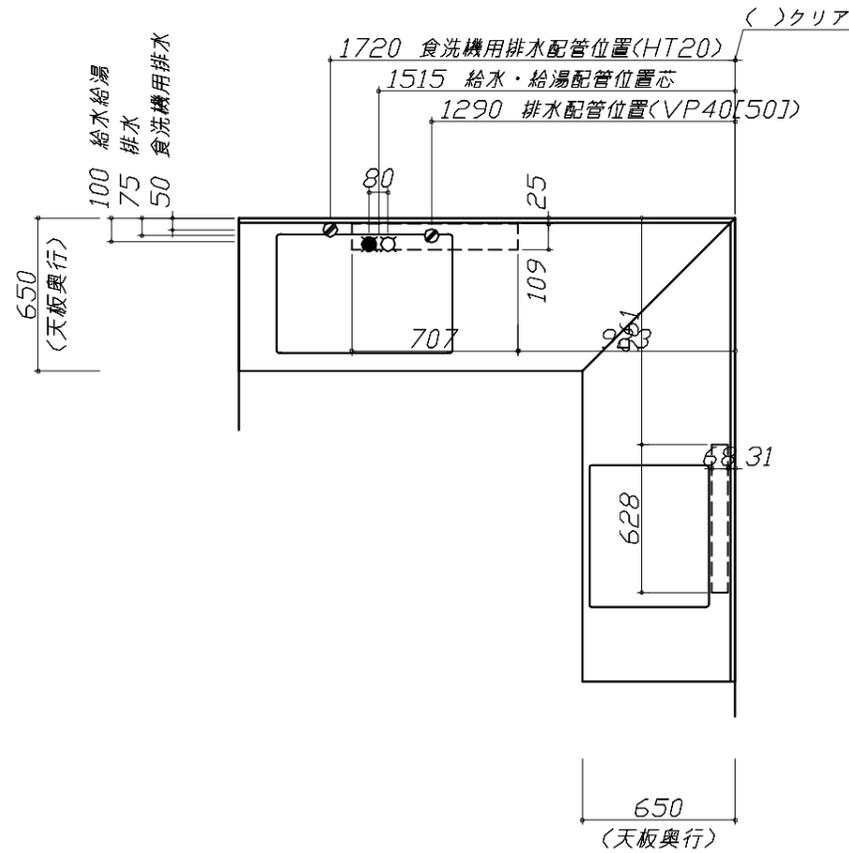

- 必ずお読みください
- 1)以下の工事・部材は別途ご用意ください。
  - ・周囲躯体、仕上げ、取付用下地工事
  - ・ダクト工事、壁面開口、屋外化粧カバー取付等
  - ・給排水配管、電気配線、ガス配管及び接続工事
- 2)本体の取付以外の関連工事は法的有資格者による工事が必要になります。
  - ・大工工事、電気工事、ガス配管工事、管工事、建具工事等

- 必ずご確認ください。
  - ・天井高さ、吊戸棚・レンジフード取付高さをご確認ください。
  - ・《 》内寸法は参考寸法です。
- 設備図の見方、表示記号について
  - ・寸法はキッチンパネル厚みとクリア寸法を含んでいません。
  - ・KP：キッチンパネル

■設備記号


記号	記号の意味	記号	記号の意味
○	給水位置	⊖	コンセント位置
●	給湯位置	⊖E	7-ス付コンセント位置
⊘	排水位置	⊖ET	7-スターミナル付コンセント位置
⊙	ガス配管位置	㍻	電源取出位置
⊕	電源位置		

⊖ : 点検口


- 必ずお読みください
- 1)以下の工事・部材は別途ご用意ください。
  - ・周囲躯体、仕上げ、取付用下地工事
  - ・ダクト工事、壁面開口、屋外化粧カバー取付等
  - ・給排水配管、電気配線、ガス配管及び接続工事
- 2)本体の取付以外の関連工事は法的有資格者による工事が必要になります。
  - ・大工工事、電気工事、ガス配管工事、管工事、建具工事等

■機器類電源詳細

1	食洗機用電源	15A-125V E付埋込コンセント	⊖ET
2	照明ユニット用電源	100V・コト`必要長さ1m	㍻

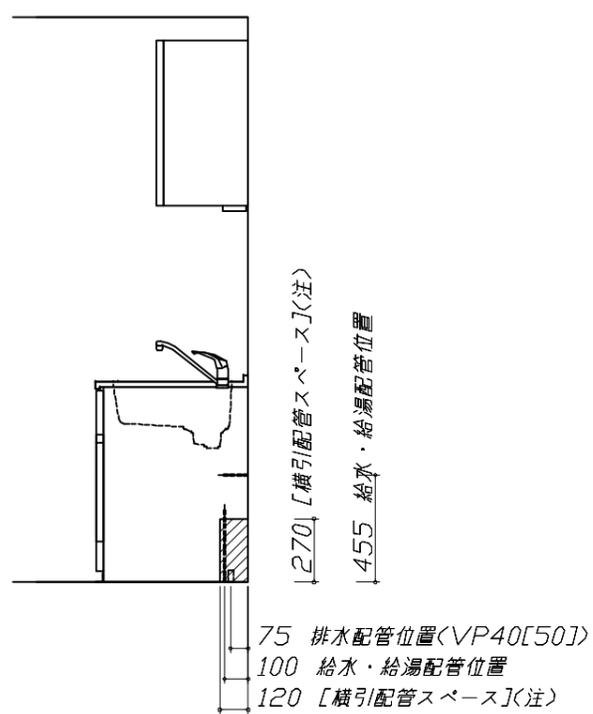

(注)  
食洗機側の配管スペースは詳細図参照

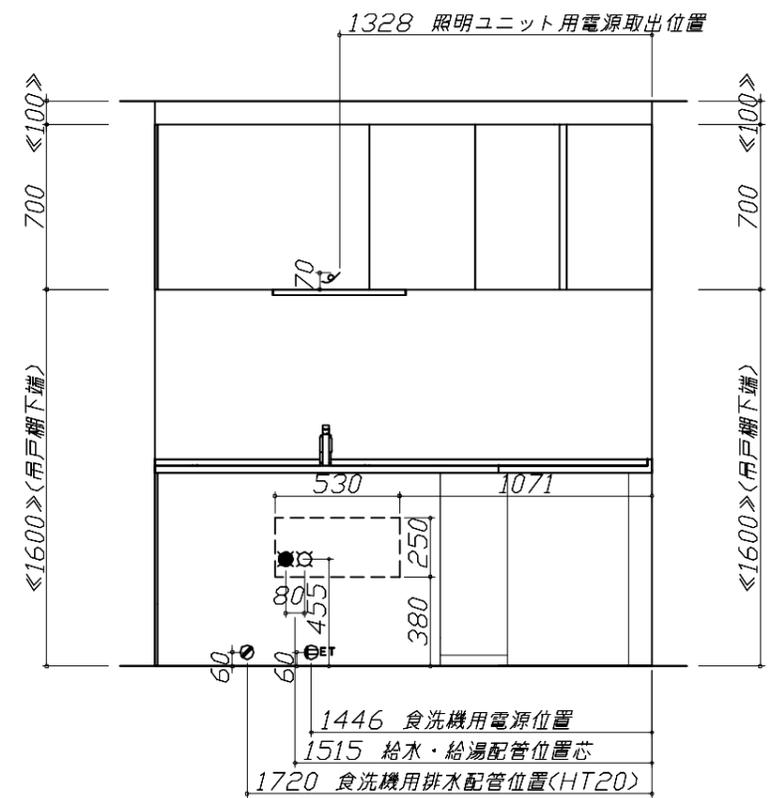

**Takara standard**  
タカラスタンダード株式会社

現場名称：大熊 誠様邸	ホーローシステムキッチン LEMURE レミュー	設備図 2	縮尺：1 / 30
現場番号：C3040043	プラン番号：2701A-2404-0648T	作成日：2024年4月22日	
横浜支店 販売課	担当営業：横浜SR	担当アドバイザー：横浜SR	


縮尺：A3サイズ等倍

- 必ずご確認ください。
  - ・天井高さ、吊戸棚・レンジフード取付高さをご確認ください。
  - ・《 》内寸法は参考寸法です。
- 設備図の見方、表示記号について
  - ・寸法はキッチンパネル厚みとクリア寸法を含んでいません。
  - ・KP：キッチンパネル

■設備記号

記号	記号の意味	記号	記号の意味
○	給水位置	⊖	コンセント位置
●	給湯位置	⊖E	アース付コンセント位置
⊘	排水位置	⊖ET	アースターミナル付コンセント位置
⊙	ガス配管位置	㍿	電源取出位置
⊕	電源位置		

⊔ : 点検口

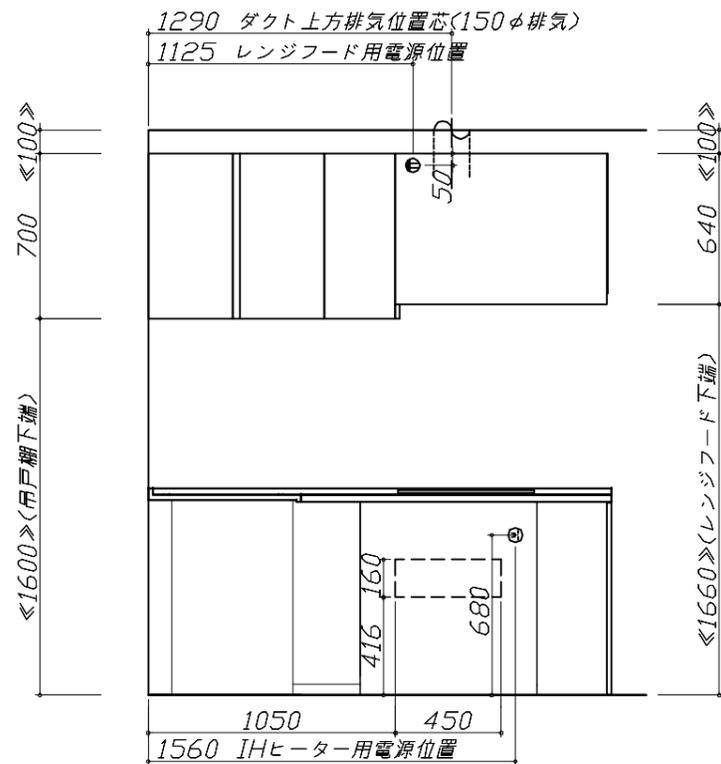


- 必ずお読みください
- 1)以下の工事・部材は別途ご用意ください。
  - ・周囲躯体、仕上げ、取付用下地工事
  - ・ダクト工事、壁面開口、屋外化粧カバー取付等
  - ・給排水配管、電気配線、ガス配管及び接続工事
- 2)本体の取付以外の関連工事は法的有資格者による工事が必要になります。
  - ・大工工事、電気工事、ガス配管工事、管工事、建具工事等

■機器類電源詳細

1	レンジフード用電源	15A-125V 埋込コンセント 消費電力145W	⊖
2	IHヒーター用電源	30A-250V 単相200Vコンセント 消費電力5800W	⊕

※ダクト配管可能範囲は詳細図参照

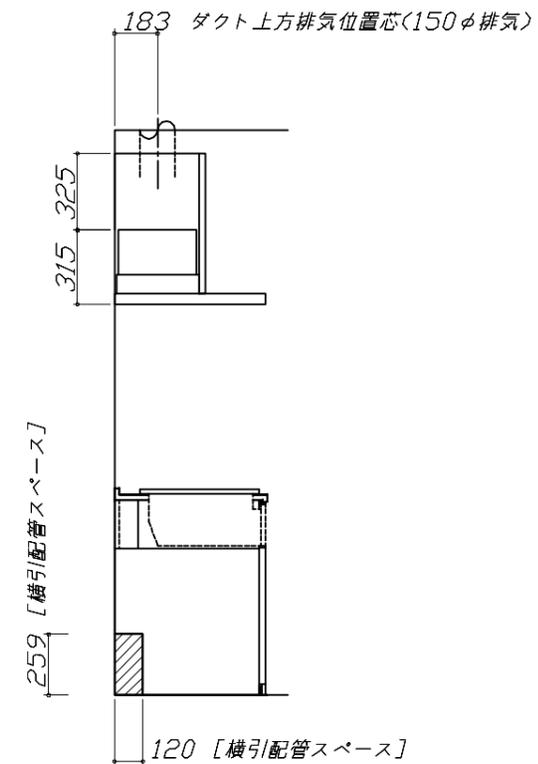

Takara standard  
タカラスタンダード株式会社

現場名称：大熊 誠様邸  
現場番号：C3040043  
横浜支店 販売課

ホーローシステムキッチン LEMURE レミュー  
プラン番号：2701A-2404-0648T  
担当営業：横浜SR

設備図 3 縮尺：1 / 30  
作成日：2024年4月22日  
担当アドバイザー：横浜SR


縮尺：A3サイズ等倍

- 必ずご確認ください。
  - ・天井高さ、吊戸棚・レンジフード取付高さをご確認ください。
  - ・《 》内寸法は参考寸法です。
- 設備図の見方、表示記号について
  - ・寸法はキッチンパネル厚みとクリア寸法を含んでいません。
  - ・KP：キッチンパネル

- 必ずお読みください
  - 以下の工事・部材は別途ご用意ください。
    - ・周囲躯体、仕上げ、取付用下地工事
    - ・ダクト工事、壁面開口、屋外化粧カバー取付等
    - ・給排水配管、電気配線、ガス配管及び接続工事
  - 本体の取付以外の関連工事は法的有資格者による工事が必要になります。
    - ・大工工事、電気工事、ガス配管工事、管工事、建具工事等

■機器類電源詳細

1	家電収納ユニット用電源	15A-100V・コード必要長さ1m	9
---	-------------	--------------------	---

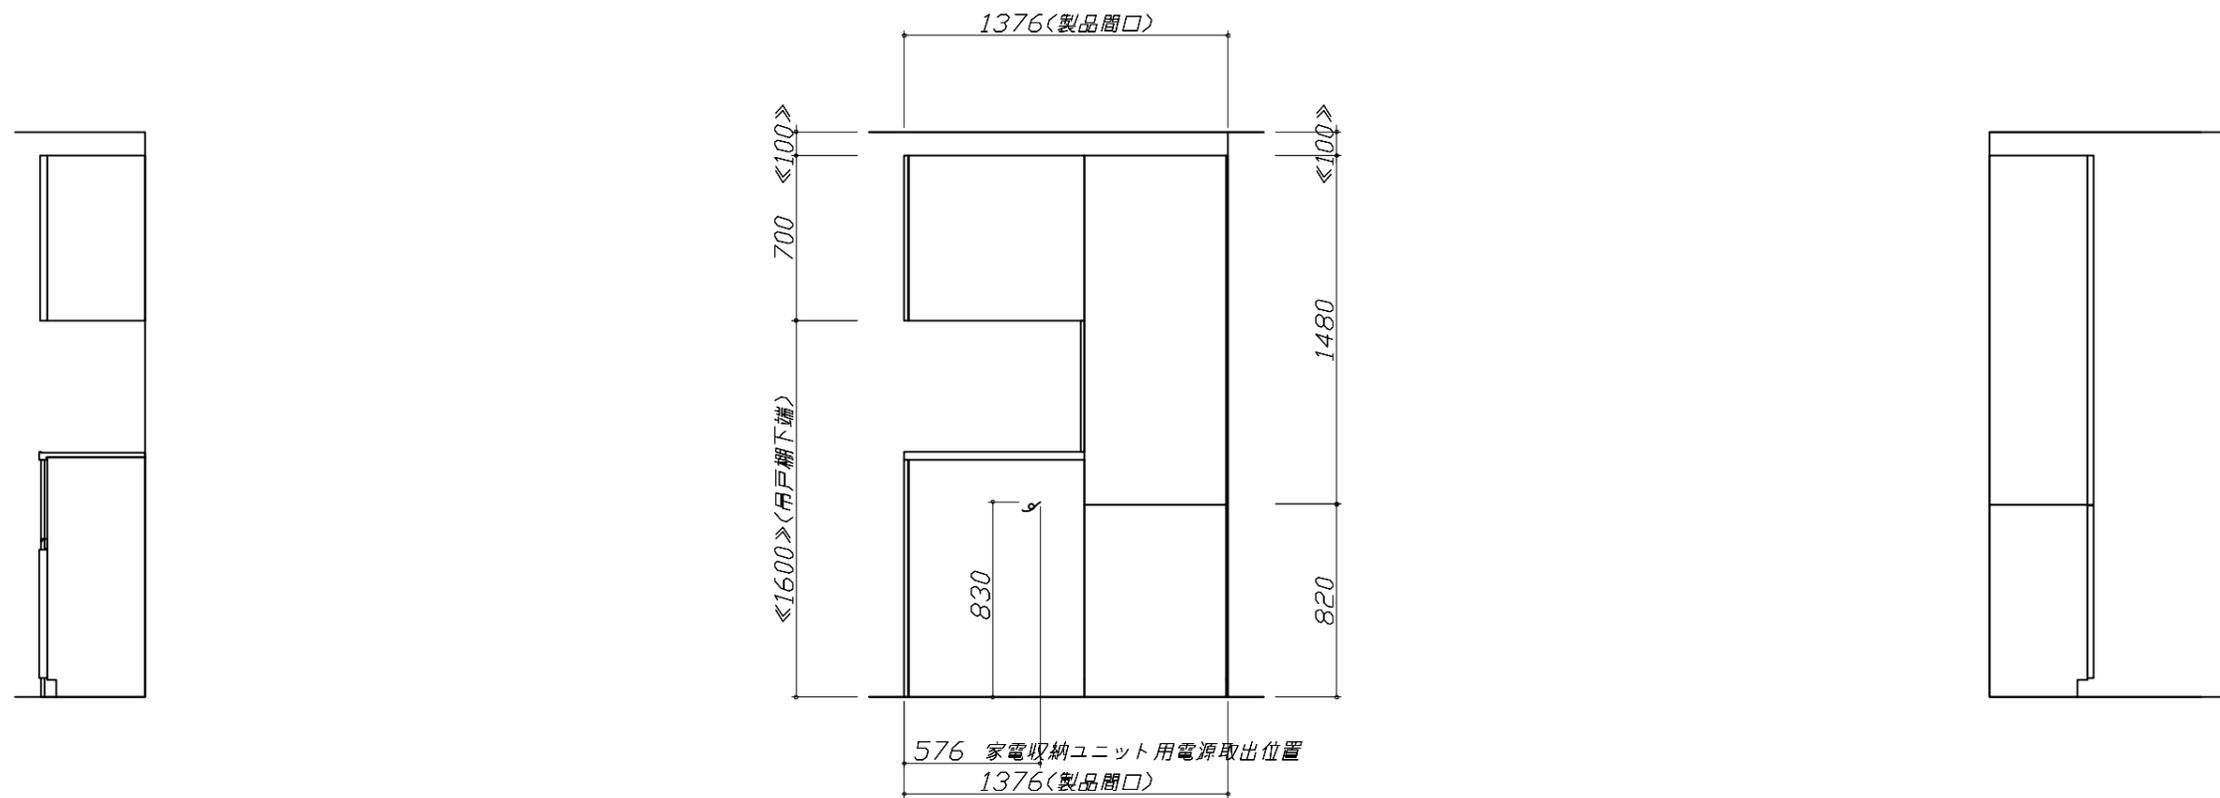

マンションリフォームタイプの施工図に関する注意事項

※下記の記載内容は参考情報です。詳細は「マンションリフォームSKハンドブック」を参照ください。

- 水栓 給水・給湯配管位置
- シンク排水配管位置
- 食洗用排水配管位置
- 食洗用給水(湯)配管
- アルカリ整水器設置情報


※下記の商品の設置情報は記載されていません。上記ハンドブック、商品付属の設置説明書を参照ください。

- 吊戸梁欠き対応部材
- ダクト対応フィルター
- 前幕板カットセット

電気配線例図


<HTB-TS8TNSF>

電源は200V30A以上の専用回路を設けてください。

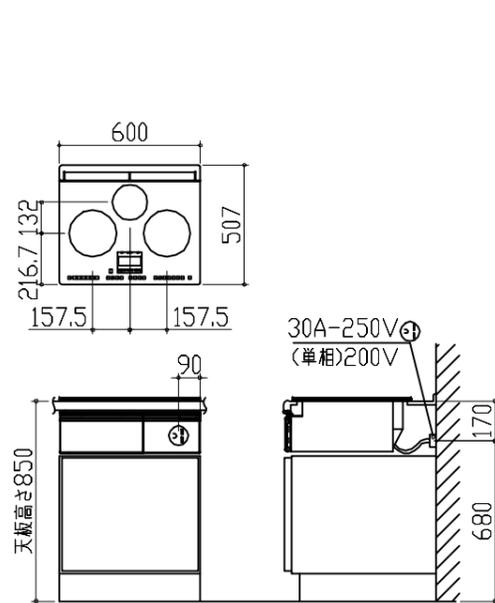

消費電力：5800W

電気工事

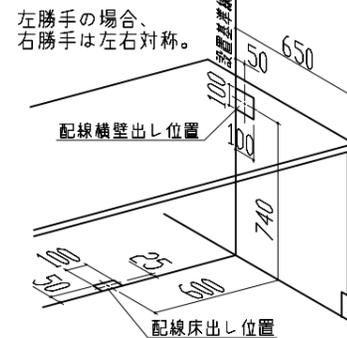


背面に壁の無いプランの場合は、下表に従い配線を引き込んでください。

プランタイプ	横壁	床
フラット対面プラン<スリムタイプ>		
フラット対面プラン<ワイドタイプ背面収納無>	○	○
アイランド対面	×	○
フラット対面プラン<ワイドタイプ背面収納有>		
フラット対面プラン<フル戸収納タイプ>	○	×
マルチ収納対面プランI型<ホーローパネル/オープンタイプ>		

シンク下食器洗い乾燥機 電気配線例図

<EW-45H1SMT>

電源は100V15A以上の専用回路を設けてください。

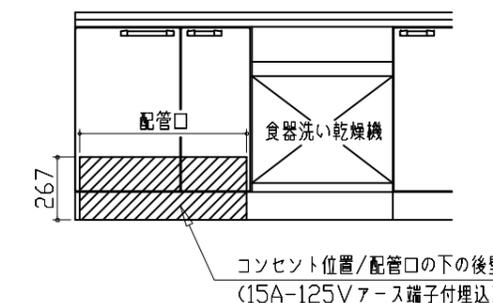


消費電力：838W

電気工事

人大シンク給水排水配管例図


給水給湯壁出し配管の場合  
止水栓位置にアングル止水栓を取り付けてください。  
(止水栓は別途)

管工事

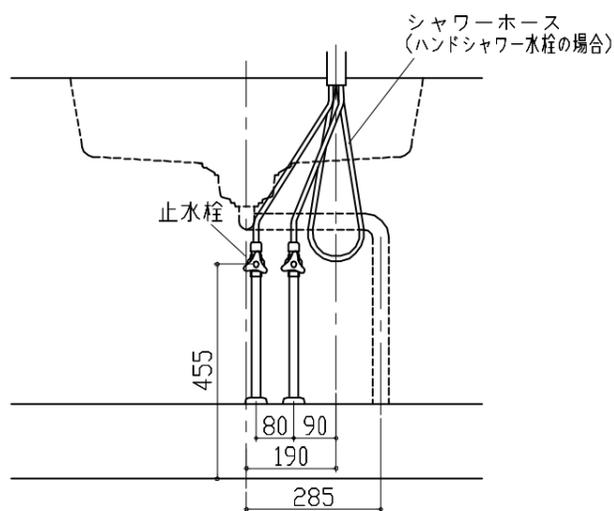


シンク下食器洗い乾燥機 配管例図

<給湯(水)配管例>  
【床立上げの場合】

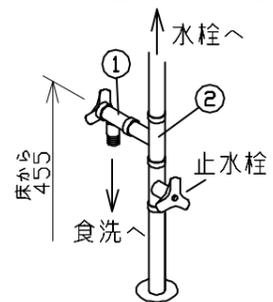


【壁出しの場合】

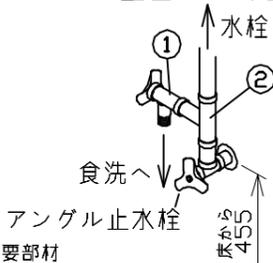


- 必要部材  
①止水栓  
②片ナットチーズ  
(給湯の場合は耐熱配管)

※水栓の給水(湯)管より分岐しますので、食器洗い乾燥機専用の給水(湯)管は不要です。  
※必要部材は建築側用意となります。

<排水配管例>  
【床立上げの場合】

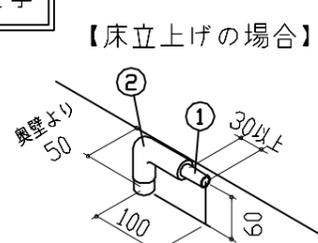

【壁出しの場合】

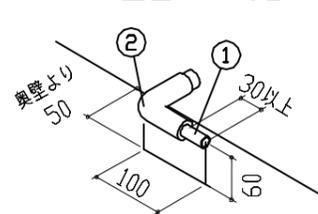


- 必要部材  
①HT20  
②エルボ  
(耐熱塩ビ使用のこと)  
※必要部材は建築側用意となります。

レンジフード 詳細図

<VRAS-E902 L 排气>

ホーロー前面パネルタイプ

後方および左右排気口位置はVM丸ダクト外金具使用時の寸法です。  
アルミダクト使用時の排気口位置はダクト配管可能範囲を参照ください。  
実際の排気用接続部品の開口部寸法はφ148です。

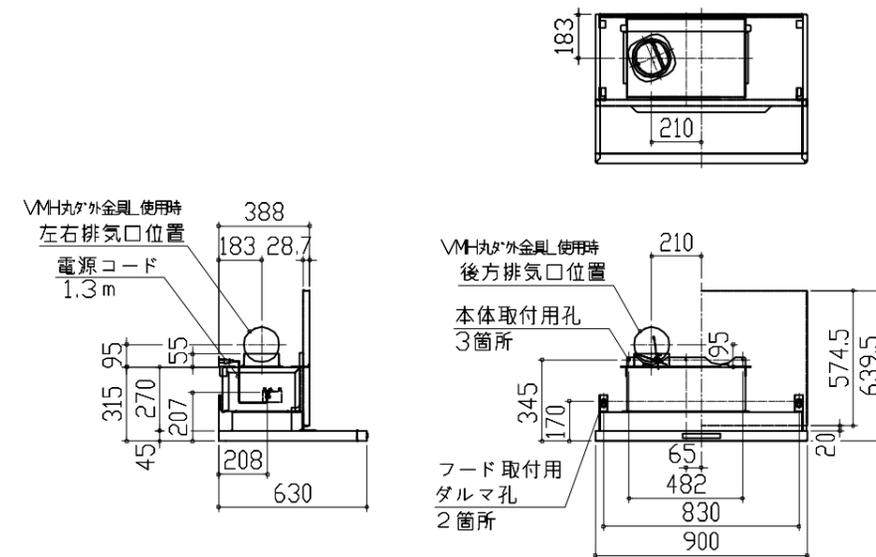


消費電力：145W

< 詳細図 2 >

<p>レンジフード 詳細図 ダクト配管可能範囲</p> <p>&lt;VRAS 風圧シャッター L排気&gt;</p> <div style="text-align: right; border: 1px solid black; padding: 2px;">管工事</div> <p>上方排気可能範囲(天井) 上方排気</p> <p>右排気可能範囲(右壁) 側方排気(右側)</p> <p>後方排気可能範囲(後壁) 後方排気</p> <p>左排気可能範囲(左壁) 側方排気(左側)</p> <p>注) ●本図はアルミダクトφ150を使用した場合の配管可能範囲である。 断熱材を取付ける場合は厚みを考慮すること。 ●リフォーム時など、既設の壁排気口を利用する場合、P変換アタッチメント(別売)を使用すること。</p>	<p>家電収納庫(蒸気排出ユニット) 電気配線例図</p> <p>&lt;奥行45cm&gt;</p> <div style="text-align: right; border: 1px solid black; padding: 2px;">電気工事</div> <p>電源は100V15A以上の専用回路を 設けてください。</p> <p>一次電源取出位置</p> <p>【電源線長さ】400mm</p> <p>庫内引き込み用φ30穴 キャビネット加工済</p> <p>消費電力: 1500W</p>	<p>キャビネット引出寸法 詳細図</p> <p>【シンクキャビネット】</p> <p>418 650 (天板奥行) 418 650 (天板奥行) 347 650 (天板奥行) &lt;ここまでホーローラック部&gt;</p>
<p>照明ユニット 電気配線参考図</p> <p>&lt;SMY-57 LED&gt;</p> <div style="text-align: right; border: 1px solid black; padding: 2px;">電気工事</div> <p>&lt;壁側&gt; 電源取出位置 (W1200の場合、中仕切り左側面より35mm左へ)</p> <p>端子台</p> <p>照明器具</p> <p>加熱機器より150mm以上離してセットして下さい (ただしレンジフード横タイプの下にはセットできません。)</p> <p>電源電線 電源通し穴はφ11程度の丸穴を開けてください</p> <p>&lt;照明器具側&gt; 電源取出位置 (W1200の場合、中仕切り左側面より35mm左へ)</p> <p>照明器具</p> <p>電源取出位置</p> <p>&lt;&lt;底面矢視図&gt;&gt;</p> <p>消費電力: 10W</p>	<p>横引配管有効寸法 詳細図</p> <p>【シンクキャビネット】</p> <p>食洗機側</p> <p>650</p> <p>850</p> <p>142</p> <p>144</p> <p>▨: 配管スペース</p>	<p>エンド取り合い詳細図</p> <p>【キッチン本体 左側】</p> <p>10 (フィラー) ( )クリア ( )枠チリ</p> <p>■留意事項 引出しを開けたときにドア枠・窓枠・巾木と干渉しないようクリアを確保してください。</p>

エンド取り合い詳細図

【周辺 右側】

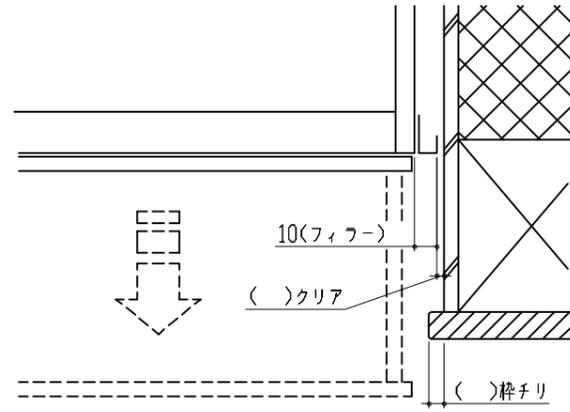

■ 留意事項

引出しを開けたときにドア枠・窓枠・巾木と干渉しないようクリアを確保してください。