

ホーロー洗面化粧台 御見積書

御名前 横浜-小田原SR SU2 様

業者 様

商品名 ELEENA エリーナ

商品御見積金額 **¥986,900 (税込 ¥1,085,590)**

()内の価格は税込価格<税率10%>を表示しています。

※ 商品御見積金額には商品組付費が含まれております。
※ 給水・給湯・ガス・ダクト・電気等の接続工事は含まれておりません。

作成日 2024年4月28日
プラン番号 2712E-2404-0134T
現場番号 C2843327

タカラスタANDARD株式会社
◆小田原ショールーム
神奈川県小田原市国府津2902

TEL 0465-20-5213 / FAX 0465-48-5121
◆厚木営業所
TEL 046-280-6161 / FAX 046-227-5010

担当営業	担当アドバイザー	プラン作成者

◆ 御見積仕様 ★ 御見積のカラー表示は参考です。最終発注時には必ず御確認下さい。

《洗面化粧台》

洗面本体サイズ 120cm

カウンター高さ 80cm

扉カラー グレイッシュマロニエ・引手シルバー

カウンター クォーツストーン・フラットカウンター

カラー ジュエルシルバー

ミラー フェイスクリアミラー

水栓① サーモスタット機能付シャワー水栓

カラー① クロムメッキタイプ

水栓② -

カラー② -

ガス種 未定

周波数 50Hz

◆ 御確認事項

★商品の価格・寸法・仕様は予告なく変更する場合がありますのでご了承ください。

★ご発注後の変更、キャンセルには応じかねますのでご了承ください。

★この御見積書の有効期間は30日間です。

★商品組付け費には給水・給湯・ガス・ダクト・電気等接続工事は含まれておりません。

☆必要部材は現場状況により異なります。

◆ 備考

★HP掲載用ホーロー洗面パネル無プラン

★2023.11月価格改定後

--	--

No.*

御名前 横浜-小田原SR SU2

様

現場番号	C2843327	プラン番号	2712E-2404-0134T	作成日	2024/4/28
------	----------	-------	------------------	-----	-----------

御見積明細 洗面化粧台

★ 御見積のカラー表示は参考です。最終発注時には必ず御確認下さい。

NO	商品名	仕様	品番	数量	単価	金額
1	ミラー	フェイスクリアミラー3面鏡、コートあり	SEM-120M3AHYTA-1	1	141,000	141,000
2	ミドルミラー		SFW-120BN(A--)-1	1	14,000	14,000
3	手元照明	60・75・90・100・120間口用	SENLLED-350MCH(1)	1	7,500	7,500
4	カウンタートップ	センターホウル・クォーツストーンカウンター(ワイト)	C-EFBP120WCA(ES-2	1	142,900	142,900
5	ボウルキャビネット	2段スライドタイプ	S-EEXX120HCX(E1THBX-3	1	230,000	230,000
6	水栓	サーモスタット機能付シャワー水栓、クロムメッキ	KF125G2TK	1	52,000	52,000
7	ウォールキャビネット		S-EWTW030XLX(E1THB-3	1	29,500	29,500
8	ウォールキャビネット		S-EWTW090XCX(E1THB-3	1	58,000	58,000
9	トールユニット下台	ホーロー扉タイプ	S-ETDD030XLX(E1THB-4	1	141,000	141,000
10	トールユニット上台		S-EUTD030XLX(E1THB-3	1	31,000	31,000
11	台輪	トールユニット用	S-DG30D-80-2	1	4,500	4,500
12	エンドパネル	トールユニット中台・下台用	SEP-TDAS A(E1TH)-3	1	40,500	40,500
13	エンドパネル	トールユニット上台用	SEP-TUA A(E1TH)-3	1	16,500	16,500
14	見切り対応フィラー	トールユニット用	ミキリST10 N-1	1	1,000	1,000
15	施工キット	1面鏡・ミラーパネル・ミドルミラー・洗面パネル用	SCUセコキット	1	1,600	1,600
16	かくせるラック	間口90cm用	Stビラウラ90B	1	7,900	7,900
洗面化粧台合計				16		¥918,900

商品総合計	16	¥918,900
-------	----	----------

商品組付費		数量	金額
1	本体組付費	1	68,000
商品組付費合計			¥68,000

商品御見積金額	¥986,900
---------	----------






※ 御見積明細の価格には消費税は含まれておりません。別途消費税が必要となります。

※ 商品組付費には配送・搬入・商品組付等の費用を含んでいます。

※ 商品組付費は現場の状況により変動する事があります。

又、給水・給湯・ガス・ダクト・電気等の接続工事は含まれておりません。

■必ずご確認ください。
 ・天井高さとの製品の総高さを十分にご確認ください。
 ・《 》内寸法は参考寸法です。
 ■表示記号について
 ・SP：洗面パネル

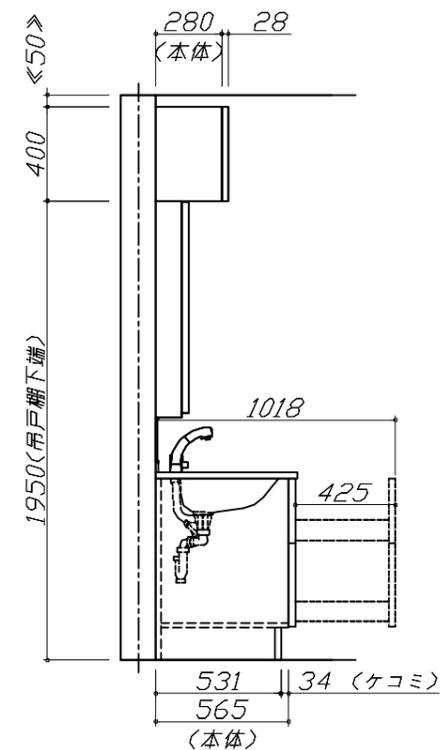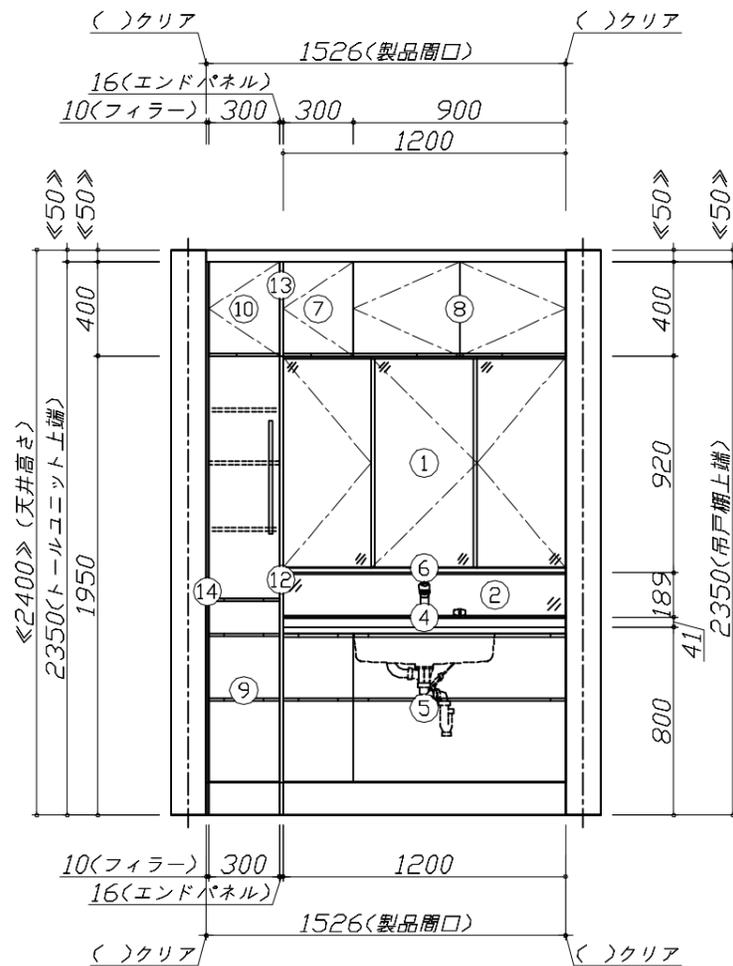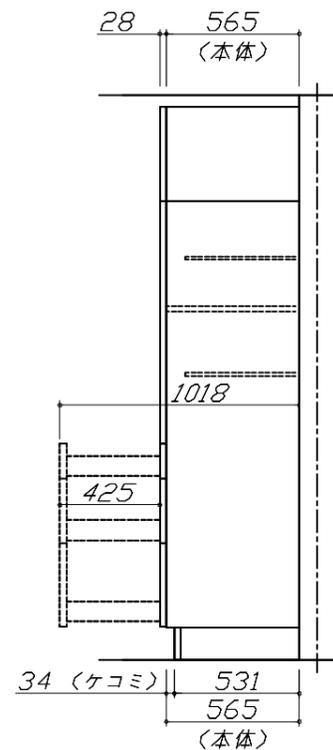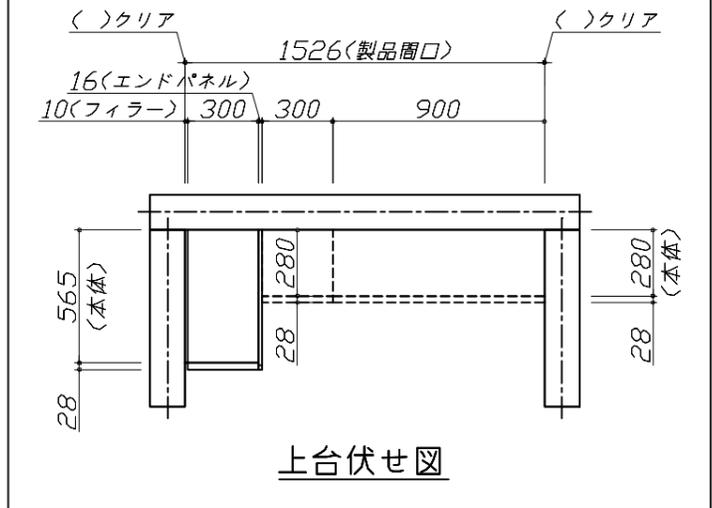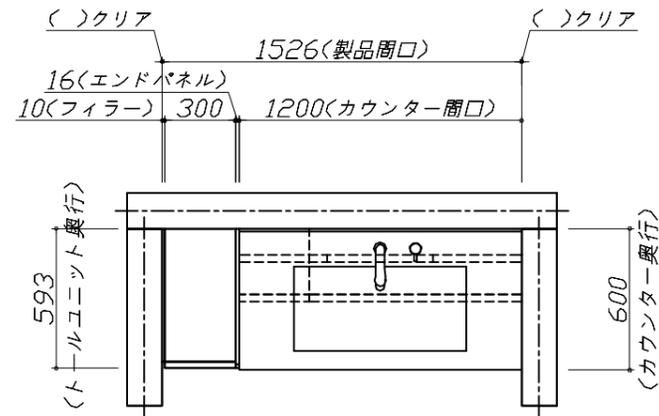


Takara standard
 タカラスタンダード株式会社

現場名称： 横浜-小田原SR SU2様邸
 現場番号： C2843327
 小田原ショールーム

ホーロー洗面化粧台 ELEENA エリーナ
 プラン番号： 2712E-2404-0134T
 担当営業：

姿図 1 縮尺： 1 / 30
 作成日： 2024年4月28日
 担当アドバイザー：

縮尺：A3サイズ等倍

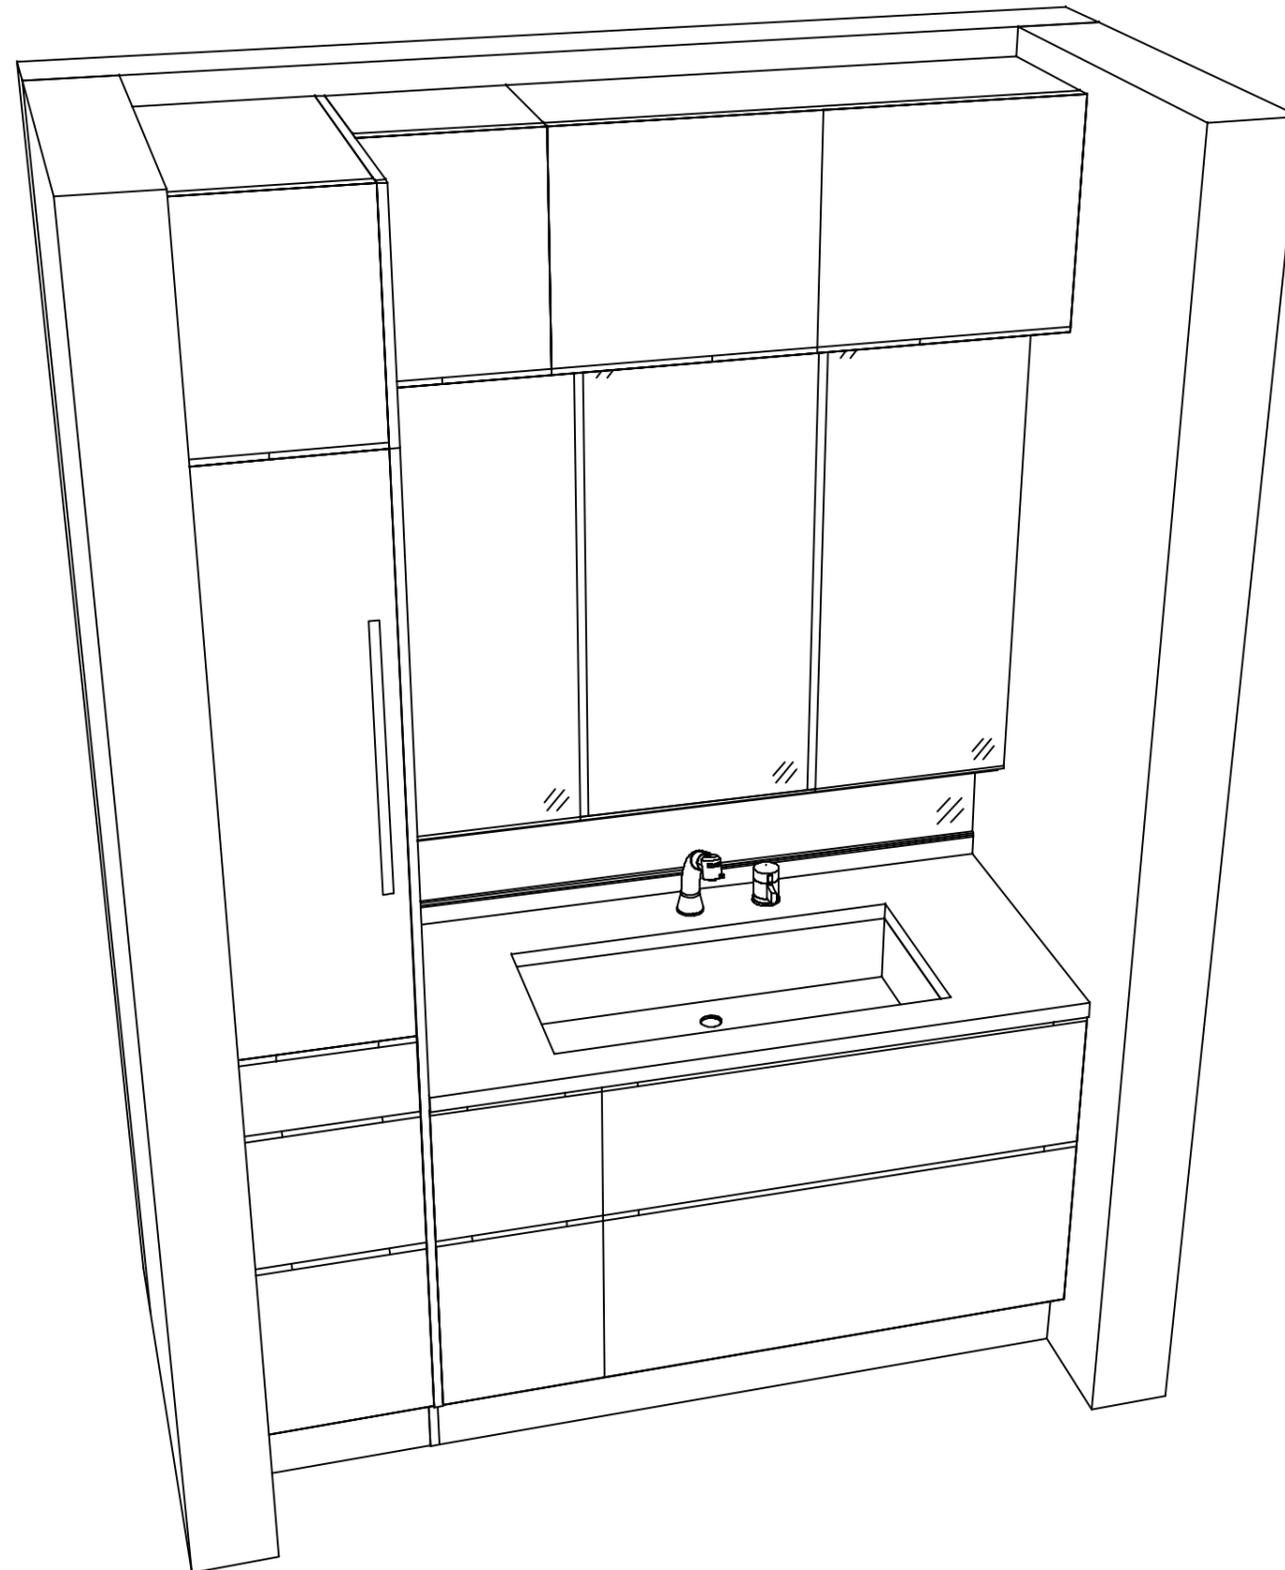

Takara standard
タカラスタンダード株式会社

現場名称： 横浜-小田原SR SU2様邸

現場番号： C2843327

小田原ショールーム

ホーロー洗面化粧台 ELEENA エリーナ

プラン番号： 2712E-2404-0134T

担当営業 :

姿図 2

縮尺： 1 / 30

作成日： 2024年4月28日

担当アドバイザー：

縮尺：A3サイズ等倍

■商品仕様概要

商品仕様	商品シリーズ	ホーロー洗面化粧台 ELEENA エリーナ
	タイプ	2段スライドタイプ -
	扉カラー	グレイッシュホワイト・引手シルバー
	引手種類	-
	天板形状・開口	センターボウルタイプ 120cm
	奥行	奥行60cm
	天板高さ	80cm
	洗面パネルカラー(左)	-
	見切り・エッジ材(左)	-
	洗面パネルカラー(右)	-
	見切り・エッジ材(右)	-

■商品仕様書(本体側)

品目	仕様		備考
天板	材質	クォーツストーン	色 ジュエルシルバー
下台	本体	ホーロー製	色 ホワイト
	底板	ホーロー製	
	扉・引出し	ホーロー製	
	レール・丁番	ソフトクローズレール	
	部品(オプション)	かくせるラック	
	排水タイプ	ジャバラ	
	設備仕様(下台)	水栓1	サニタリ機能付シャワー水栓 KF125G2TK
水栓2		-	
ミラーキャビネット1	本体	スライドミラー3面鏡、コートあり	100V
	品名	SEM-120M3AHYTA-1	
	キャビネット材質	木製	色 ホワイト
ミラーキャビネット2	本体	-	
	品名	-	
	キャビネット材質	-	
ミラーキャビネット3	本体	-	
	品名	-	
	キャビネット材質	-	
ミラーパネル	材質	ミラー製	色 -
窓下棚	材質	-	
エンドパネル	材質	-	
小型電気温水器	本体	-	

■商品仕様書(周辺収納側)

品目	仕様		備考
ツールユニット	本体	木製	色 ホワイト
	底板	木製	
	扉・引出し	ホーロー製	
	レール	-	
	丁番	-	
	耐震ラッチ	-	
	部品	棚板	
	ウォールキャビネット	本体	木製
底板		木製	
耐震ラッチ		-	
部品		-	
ルームヒーター	本体(吊戸一体)	-	
	本体(ミラー上設置)	-	
ランドリーウォールキャビネット	本体	-	
	底板	-	
	部品	-	
エンドパネル	材質	ホーロー製	

基本工事区分について

本説明書は、洗面化粧台の本体組立・設置と関連工事（建設工事）である 大工工事、電気工事、管工事（給排水）などと区別して説明しています。
 建設工事は関連する法令・規定に従って法的有資格者による工事が必要になります。
 流通業者様からの発注で下請けとして本体の「取付・設置」を行う場合は、建設工事部分と洗面化粧台本体「取付・設置」を区別して行ってください。
 設置前工事、設置後工事の一部でも含む場合は、建設工事となります。



■洗面化粧台 工事区分

参考：キッチン・バス工業会『工事区分ガイドライン』


工事区分	部位 (図)	業種区分	作業名称(区分)	建設工事			建設工事外	作業内容
				大工 工事	管 工事	電気 工事	洗面 化粧 台取 付	
設置前工事	1	大工	建築壁の下地工事	○				化粧キャビネット・ウォールキャビネット取付のための壁下地処理工事
	2		建築壁の造作・壁仕上げ工事	○				壁造作(ボード貼り工事)及び壁仕上げ(クロス・廻り縁・幅木)工事
	3	電気	電気配線事前工事			○		電源・コンセント等の事前配線工事
	4	管	給水・給湯配管の立上げ工事		○			給水・給湯配管立上げ工事
	5		排水配管の立上げ工事		○			排水配管立上げ工事
洗面化粧台 本体取付・設置		建設工事 外区分	洗面化粧台の取付				□	洗面化粧台(フロアユニット、カウンター、洗面器等)を取付ける作業
			化粧キャビネット(ミラー等)の取付【注記 1】				□	化粧キャビネット(ミラー等)を取付ける作業
			ウォールキャビネットの取付				□	ウォールキャビネットを取付ける作業
			トールユニット等の取付				□	トールユニット等を取付ける作業
			排水部品の組立 【注記 2】				□	排水部品の組立
			水栓類の組立・取付 【注記 1】				□	水栓類の組立、カウンターへ取付ける作業
			製品間のシリコン充填 【注記 3】				□	製品間の隙間を仕上げる処理作業
	試運転・完成検査 【注記 4】				□	完成後の試運転、性能確認検査		
設置後工事	3	電気	化粧キャビネット(ミラー等)の電気工事			○		化粧キャビネット(ミラー等)の電源用ターミナルに直結する工事
	4		給水・給湯配管と水栓の接続工事		○			給水・給湯の一次側と水栓の接続、検査
	5	管	建築側排水配管への接続工事		○			排水部品と建築側排水配管の接続、検査
6								

- ※【注記 1】 原則、現場支給製品は支給側で取付実施とする
- ※【注記 2】 給排水配管の仕様や状況により、排水部品の組立作業範囲を打合せにて決定する
- ※【注記 3】 当社製品間のみ実施する機会が多い。但し、現場により打合せにて作業範囲を決定する機会がある
- ※【注記 4】 製品の完成検査、試運転は、工事完成後に行う機会が多い。但し、原則、商品取付完了時に検査、試運転が可能な範囲のみ洗面化粧台設置者が実施する




- 必ずご確認ください。
 - ・天井高さと製品の総高さを十分にご確認ください。
 - ・◀ ▶内寸法は参考寸法です。
- 下地図の見方、表示記号について
 - ・寸法は洗面パネル厚みとクリア寸法を含んでいません。
 - ・SP：洗面パネル


- ミラー・吊戸棚・カウンター・キャビネット取付注意事項
 - これらの製品の取付は、必ず商品同梱の専用ネジや指定のブラケットを使用してください。
 - 固定下地は固定位置を中心に幅100mm以上、厚み12mm以上の十分な強度を持つ合板をお願いします。

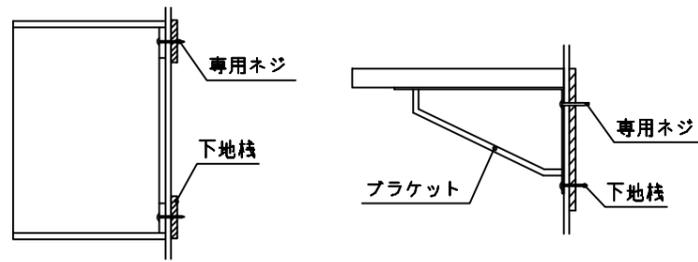


- 必ずお読みください
 - 1)以下の工事・部材は別途ご用意ください。
 - ・周囲躯体、仕上げ、取付用下地工事
 - ・壁面開口
 - ・給排水配管、電気配線、接続工事
 - 2)本体の取付以外の関連工事は法的有資格者による工事が必要になります。
 - ・大工工事、電気工事、管工事、建具工事等
 - 3)洗面パネルを設置する壁面下地は
 プラスターボード仕上げをお願いします。

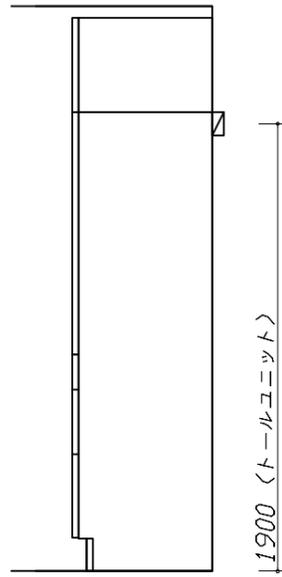

固定下地位置

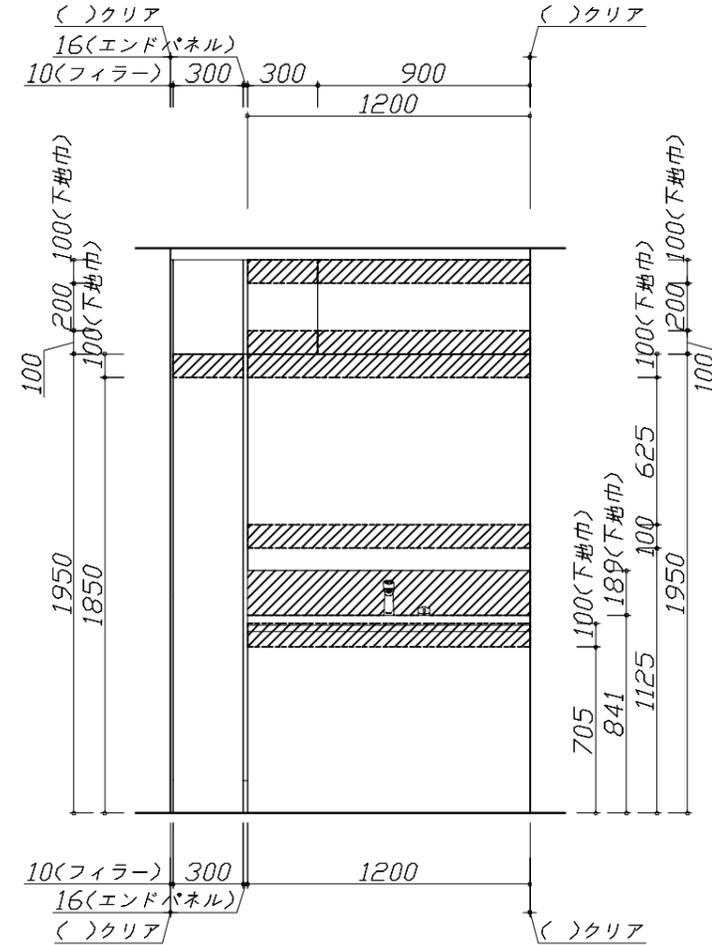

固定下地位置

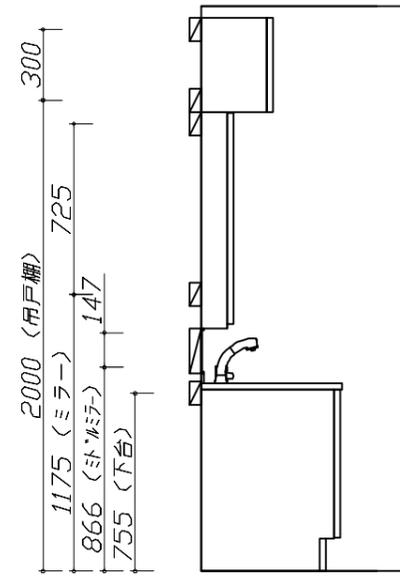

固定下地位置



現場名称： 横浜-小田原SR SU2様邸	ホーロー洗面化粧台 ELEENA エリーナ	下地図 1	縮尺： 1 / 30
現場番号： C2843327	プラン番号： 2712E-2404-0134T	作成日： 2024年4月28日	
小田原ショールーム	担当営業：	担当アドバイザー：	

- 必ずご確認ください。
 - ・天井高さとの製品の総高さを十分にご確認ください。
 - ・《 》内寸法は参考寸法です。
- 設備図の見方、表示記号について
 - ・寸法は洗面パネル厚みとクリア寸法を含んでいません。
 - ・SP：洗面パネル
- その他
 - ・壁排水に使用するPトラップは別売り部品になります。

■設備記号

記号	記号の意味	記号	記号の意味
○	給水位置	⊖	コンセント位置
●	給湯位置	⊖ET	7-スターミナル付コンセント位置
⊘	排水位置	ㄥ	電源取出位置



⊘ : 点検口

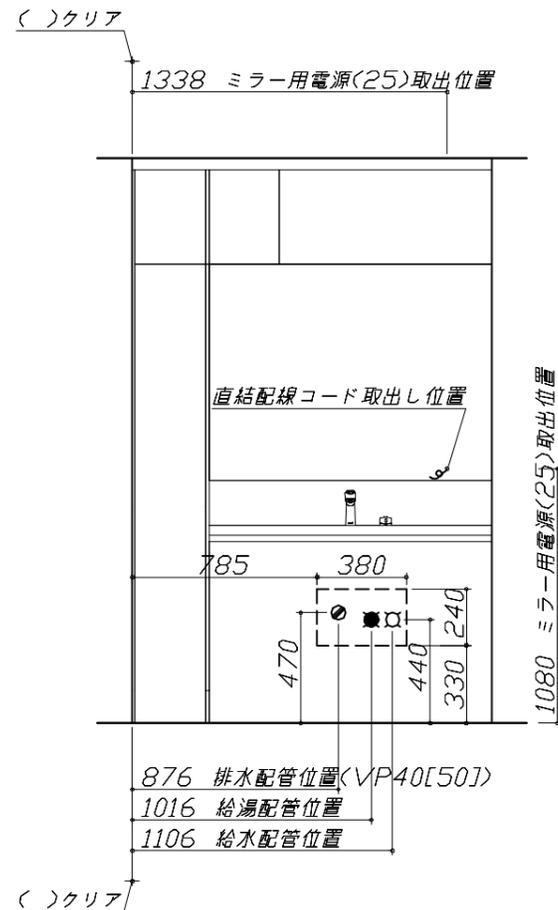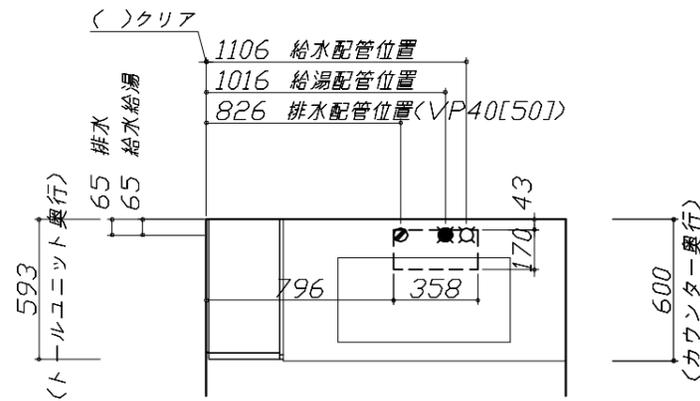

- 必ずお読みください
 - 以下の工事・部材は別途ご用意ください。
 - ・周囲躯体、仕上げ、取付用下地工事
 - ・壁面開口
 - ・給排水配管、電気配線、接続工事
 - 本体の取付以外の関連工事は法的有資格者による工事が必要になります。
 - ・大工工事、電気工事、管工事、建具工事等
 - ミラー用電源コンセントはミラーキャビネットの裏側に設置しないようお願いします。
(トラッキング現象の原因になります。)
 - 直結配線工事をされる屋内配線コードはVVVFケーブルφ1.6または2.0単線が適合します。

■機器類電源詳細

1	ミラー用電源(25)	15A-100V コード必要長さ300mm 長さ2500mm電源コードが付属	g
---	------------	---	---

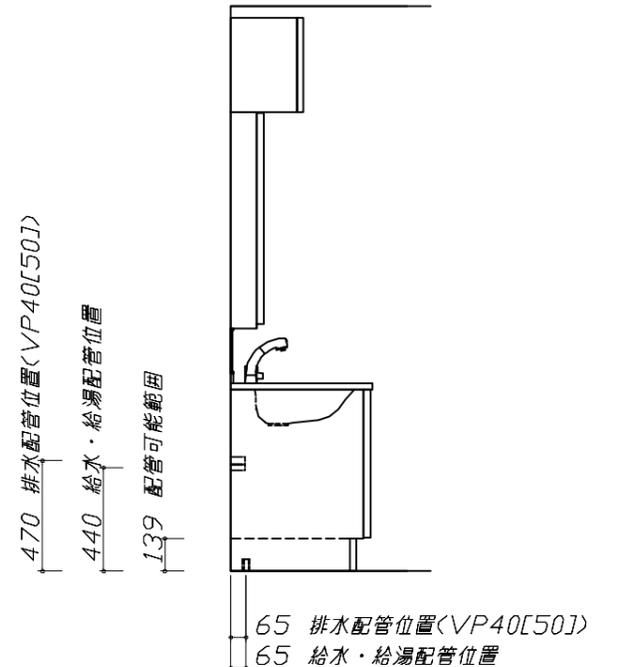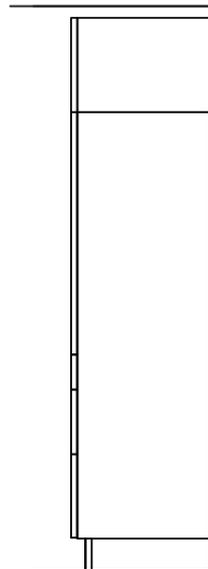

Takara standard
タカラスタンダード株式会社

現場名称： 横浜-小田原SR SU2様邸
現場番号： C2843327
小田原ショールーム

ホーロー洗面化粧台 ELEENA エリーナ
プラン番号： 2712E-2404-0134T
担当営業：

設備図 1 縮尺： 1 / 30
作成日： 2024年4月28日
担当アドバイザー：

縮尺：A3サイズ等倍

< 詳細図 1 >

<p style="text-align: center;">水栓参考図</p> <p><KF125(Z)G2TK></p> <p style="border: 1px solid black; padding: 2px;">ホース長さ L=1100</p> <p>※シャワースタンドは360°回転します。</p>	<p style="text-align: center;">ミドルミラー 詳細図</p> <p><SFW-120BN(A--)></p> <p style="border: 1px solid black; padding: 2px;">モール固定位置：8箇所</p> <p style="text-align: center;"><モール固定位置図></p>	<p style="text-align: center;">エンド取り合い詳細図</p> <p style="text-align: center;">【右側】</p> <div style="border: 1px solid black; padding: 5px; margin-top: 10px;"> <p>■ 留意事項</p> <p>引出しを開けたときにドア枠・窓枠・巾木と干渉しないようクリアを確保してください。</p> </div>	
<p style="text-align: center;">ミラーキャビネット 詳細図</p> <p><SEM-120M3AHYTA></p> <p style="border: 1px solid black; padding: 2px; text-align: center;">電気工事</p> <p style="border: 1px solid black; padding: 2px; text-align: center;">ミラー固定位置：6箇所</p> <p style="text-align: center;"><ミラー固定位置・電源取出し位置図></p> <p style="border: 1px solid black; padding: 2px;">消費電力：1303W</p>	<p style="text-align: center;">エンド取り合い詳細図</p> <p style="text-align: center;">【左側】</p> <div style="border: 1px solid black; padding: 5px; margin-top: 10px;"> <p>■ 留意事項</p> <p>引出しを開けたときにドア枠・窓枠・巾木と干渉しないようクリアを確保してください。</p> </div>		
<p style="font-size: 2em; font-weight: bold;">Takara standard</p> <p>タカラスタンダード株式会社</p>	<p>現場名称： 横浜-小田原SR SU2様邸</p> <p>現場番号： C2843327</p> <p>小田原ショールーム</p>	<p>ホーロー洗面化粧台 ELEENA エリーナ</p> <p>プラン番号： 2712E-2404-0134T</p> <p>担当営業：</p>	<p>詳細図 1</p> <p>縮尺： FREE</p> <p>作成日： 2024年4月28日</p> <p>担当アドバイザー：</p>