

# ホーロー洗面化粧台 御見積書

御名前 **★大阪-大阪SR SU3** 様

業者 様

商品名 **ELEENA エリーナ**

作成日 2023年11月14日  
プラン番号 1801A-2311-0474T  
現場番号 C4534280

タカラスタンダード株式会社  
◆大阪支社 販売課  
大阪府東大阪市長田東2丁目4番33号  
TEL 06-6746-6815 / FAX 06-6746-6805

◆大阪ショールーム  
TEL 06-6746-2311 / FAX 06-6746-1246

商品御見積金額 **¥886,600 (税込 ¥975,260)**

( )内の価格は税込価格<税率10%>を表示しています。

《参考》別途 商品組付費 **¥62,000 (税込 ¥68,200)**

- ※ 商品御見積金額には商品組付費は含まれておりません。
- ※ 商品組付費には配送・搬入・商品組付等の費用を含んでいます。
- ※ 商品組付費は現場の状況により変動する事があります。  
又、給水・給湯・ガス・ダクト・電気等の接続工事は含まれておりません。

◆ 御見積仕様 **★ 御見積のカラー表示は参考です。最終発注時には必ず御確認下さい。**

《洗面化粧台》

|          |                             |
|----------|-----------------------------|
| 洗面本体サイズ  | 120cm                       |
| カウンター高さ  | 80cm                        |
| 扉カラー     | ストーンセ`引手シルバー                |
| カウンターカラー | 人造大理石・フラットカウンター<br>ファインホワイト |
| ミラー      | 1面鏡+フェイスクリアミラー              |
| 水栓①      | センサーシングルレバー式シャワー水栓          |
| カラー①     | クロムメッキタイプ                   |
| 水栓②      | -                           |
| カラー②     | -                           |
| ガス種      | 未定                          |
| 周波数      | 60Hz                        |

| 担当営業 | 担当アドバイザー | プラン作成者 |
|------|----------|--------|
| SU3  | ストーンセ`   | 田中     |

◆ 備考

◆ 御確認事項

- ★組立工事費には給水・給湯・ガス・ダクト・電気等の接続工事は含まれておりません。
- ★現場の状況により商品組付費、御見積内容(品番・数量)が変わる場合がございます。
- ★★上記商品ご発注の際は、右枠内にユーザー様もしくは元請業者様の捺印が必要です。  
発注後の仕様・カラー変更は出来かねますので、ご確認の上捺印宜しくお願い致します。

No.\*

御名前 ★大阪-大阪SR SU3

様

|      |          |       |                  |     |            |
|------|----------|-------|------------------|-----|------------|
| 現場番号 | C4534280 | プラン番号 | 1801A-2311-0474T | 作成日 | 2023/11/14 |
|------|----------|-------|------------------|-----|------------|

## 御見積明細 洗面化粧台

★ 御見積のカラー表示は参考です。最終発注時には必ず御確認下さい。

| NO      | 商品名          | 仕様                             | 品番                    | 数量 | 単価      | 金額       |
|---------|--------------|--------------------------------|-----------------------|----|---------|----------|
| 1       | ミラー          | フェイスクリアミラー1面鏡、コートあり            | SEM-045M1AHYTA-1      | 1  | 104,000 | 104,000  |
| 2       | ミラー          | 1面鏡、コートなし                      | SFM-075M1NHNNA-1      | 1  | 20,000  | 20,000   |
| 3       | ミドルミラー       |                                | SFW-120BN(A--)-1      | 1  | 14,000  | 14,000   |
| 4       | カウンタートップ     | 片寄せボウルタイプ・フラットカウンター            | C-EDES120ULA(EH-2     | 1  | 67,000  | 67,000   |
| 5       | ボウルキャビネット    | 2段スライドタイプ(フロートタイプ)             | S-EGXX075HCX(E1PHBX-3 | 1  | 138,000 | 138,000  |
| 6       | 片寄せボウルユニット   |                                | S-EASD045XCXCE1PHB-2  | 1  | 67,000  | 67,000   |
| 7       | 片寄せボウルユニット用脚 | 高さ80cm用                        | DU-B 80(H)            | 1  | 8,600   | 8,600    |
| 8       | 水栓           | エコタイプセンサーシングルレバー式シャワー水栓、クロムメッキ | EK370E-TN             | 1  | 87,000  | 87,000   |
| 9       | エンドカバー       | 片寄せボウルユニット用                    | SEC-DPA (E1P)         | 1  | 13,500  | 13,500   |
| 10      | 片寄せボウルチェア    |                                | DXチェア-B(H)            | 1  | 41,500  | 41,500   |
| 11      | ウォールキャビネット   | 扉ソフトクローズ・耐震ラッチ付                | S-EWTW030XLPSE1PHB-3  | 1  | 31,500  | 31,500   |
| 12      | ウォールキャビネット   | 扉ソフトクローズ・耐震ラッチ付                | S-EWTW090XCPSE1PHB-3  | 1  | 62,000  | 62,000   |
| 13      | トールユニット下台    | 姿見ミラータイプ、扉ソフトクローズ              | S-ETMD030XRXSEXXXB-H  | 1  | 73,800  | 73,800   |
| 14      | トールユニット上台    | 扉ソフトクローズ・耐震ラッチ付                | S-EUTD030XRPSE1PHB-3  | 1  | 33,000  | 33,000   |
| 15      | 台輪           | トールユニット用                       | S-DG30D-80-2          | 1  | 4,500   | 4,500    |
| 16      | エンドパネル       | トールユニット中台・下台用                  | SEP-TDA80A(E1PH)-3    | 1  | 40,500  | 40,500   |
| 17      | エンドパネル       | フラットカウンター用                     | SEP-XH80LA(E1PH)      | 1  | 47,000  | 47,000   |
| 18      | エンドパネル       | トールユニット上台用                     | SEP-TUA A(E1PH)-3     | 1  | 16,500  | 16,500   |
| 19      | エンドパネル       | ウォールキャビネット用                    | SEP-TUW A(E1PH)-3     | 1  | 13,000  | 13,000   |
| 20      | 見切り対応フィラー    | トールユニット用                       | ミキJST10 N-1           | 1  | 1,000   | 1,000    |
| 21      | 施工キット        | 1面鏡・ミラーパネル・ミドルミラー・洗面パネル用       | SCUセコウキット             | 2  | 1,600   | 3,200    |
| 洗面化粧台合計 |              |                                |                       | 22 |         | ¥886,600 |

|       |    |          |
|-------|----|----------|
| 商品総合計 | 22 | ¥886,600 |
|-------|----|----------|

※ 御見積明細の価格には消費税は含まれておりません。別途消費税が必要となります。

## 《参考》別途 商品組付費







洗面化粧台商品組付費

¥62,000 (税込 ¥68,200)

※ 商品組付費は現場の状況により変動する事があります。又、給水・給湯・ガス・ダクト・電気等の接続工事は含まれておりません。

( )内の価格は税込価格&lt;税率10%&gt;を表示しています。

■必ずご確認ください。  
 ・天井高さとの製品の総高さを十分にご確認ください。  
 ・《 》内寸法は参考寸法です。  
 ■表示記号について  
 ・SP:洗面パネル  
 ■ドレッサーの【★注】部はオープンのため、壁面が見えます。

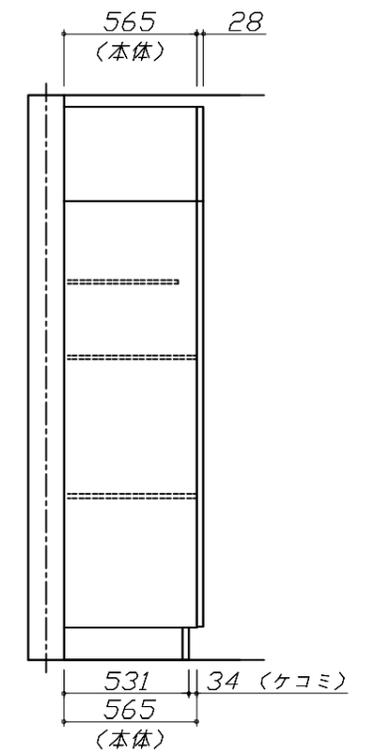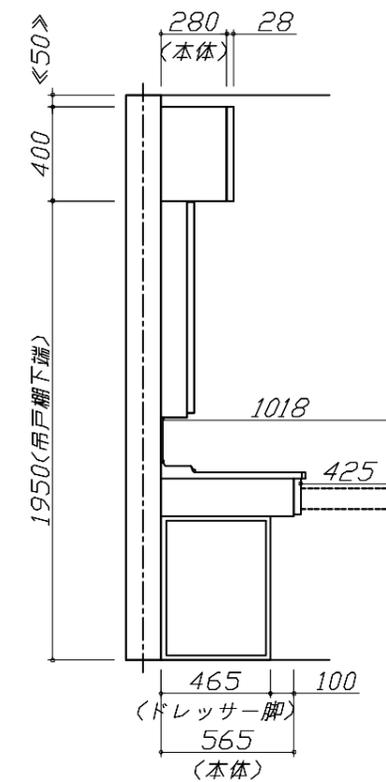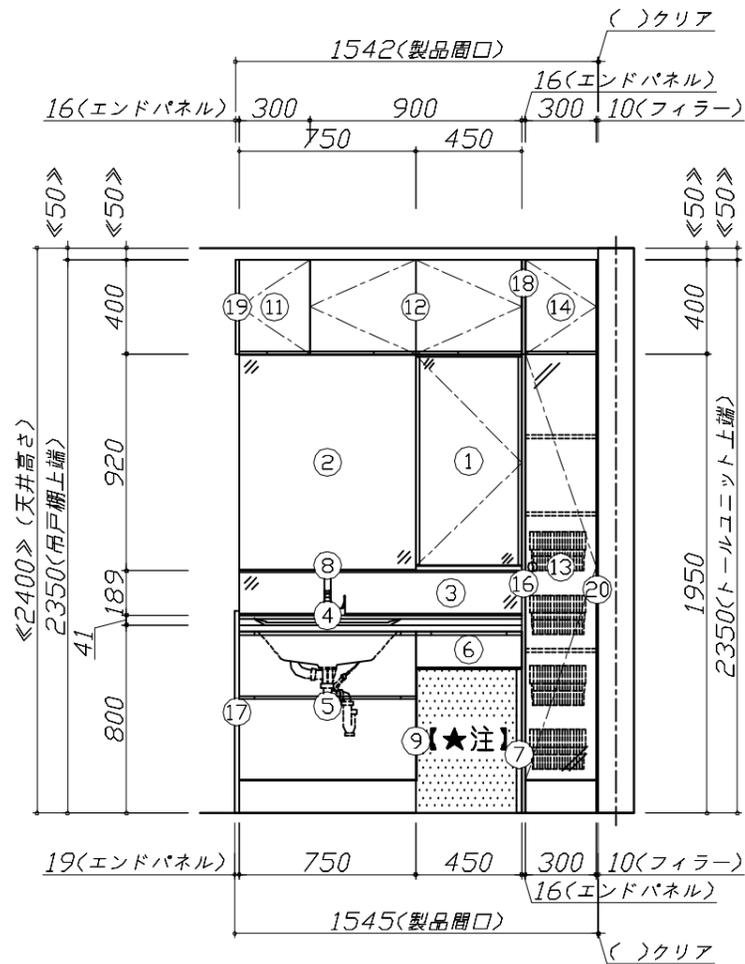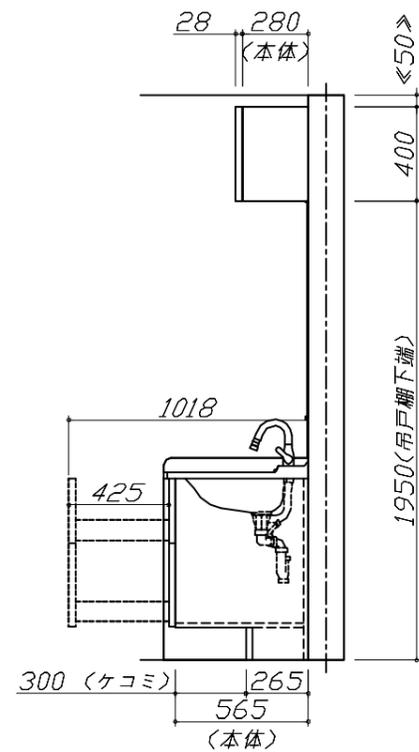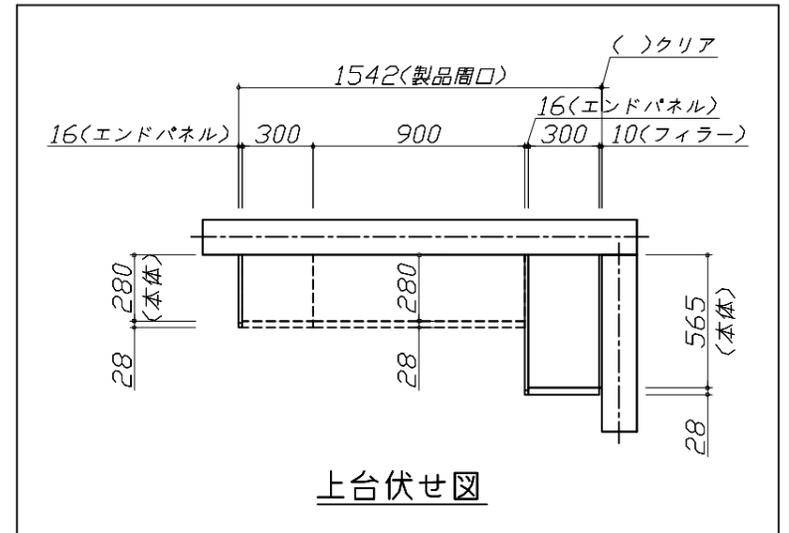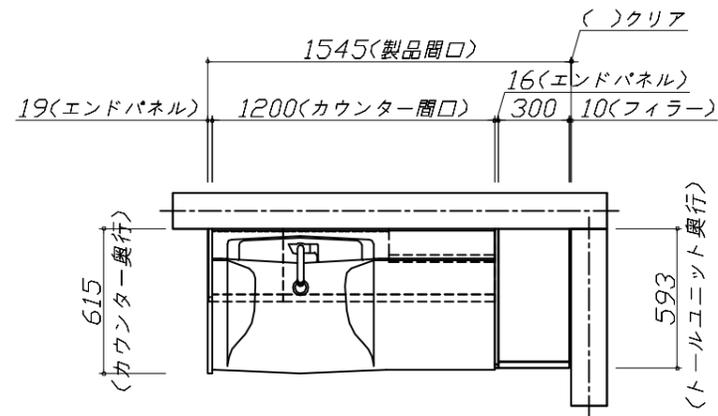


**Takara standard**  
 タカラスタンダード株式会社

現場名称: ★大阪-大阪SR SU3様邸  
 現場番号: C4534280  
 大阪支社 販売課

ホーロー洗面化粧台 ELEENA エリーナ  
 プラン番号: 1801A-2311-0474T  
 担当営業: SU3

姿図 1 縮尺: 1 / 30  
 作成日: 2023年11月14日  
 担当アドバイザー: ｽｰﾝﾛｯﾍﾞ

縮尺: A3サイズ等倍

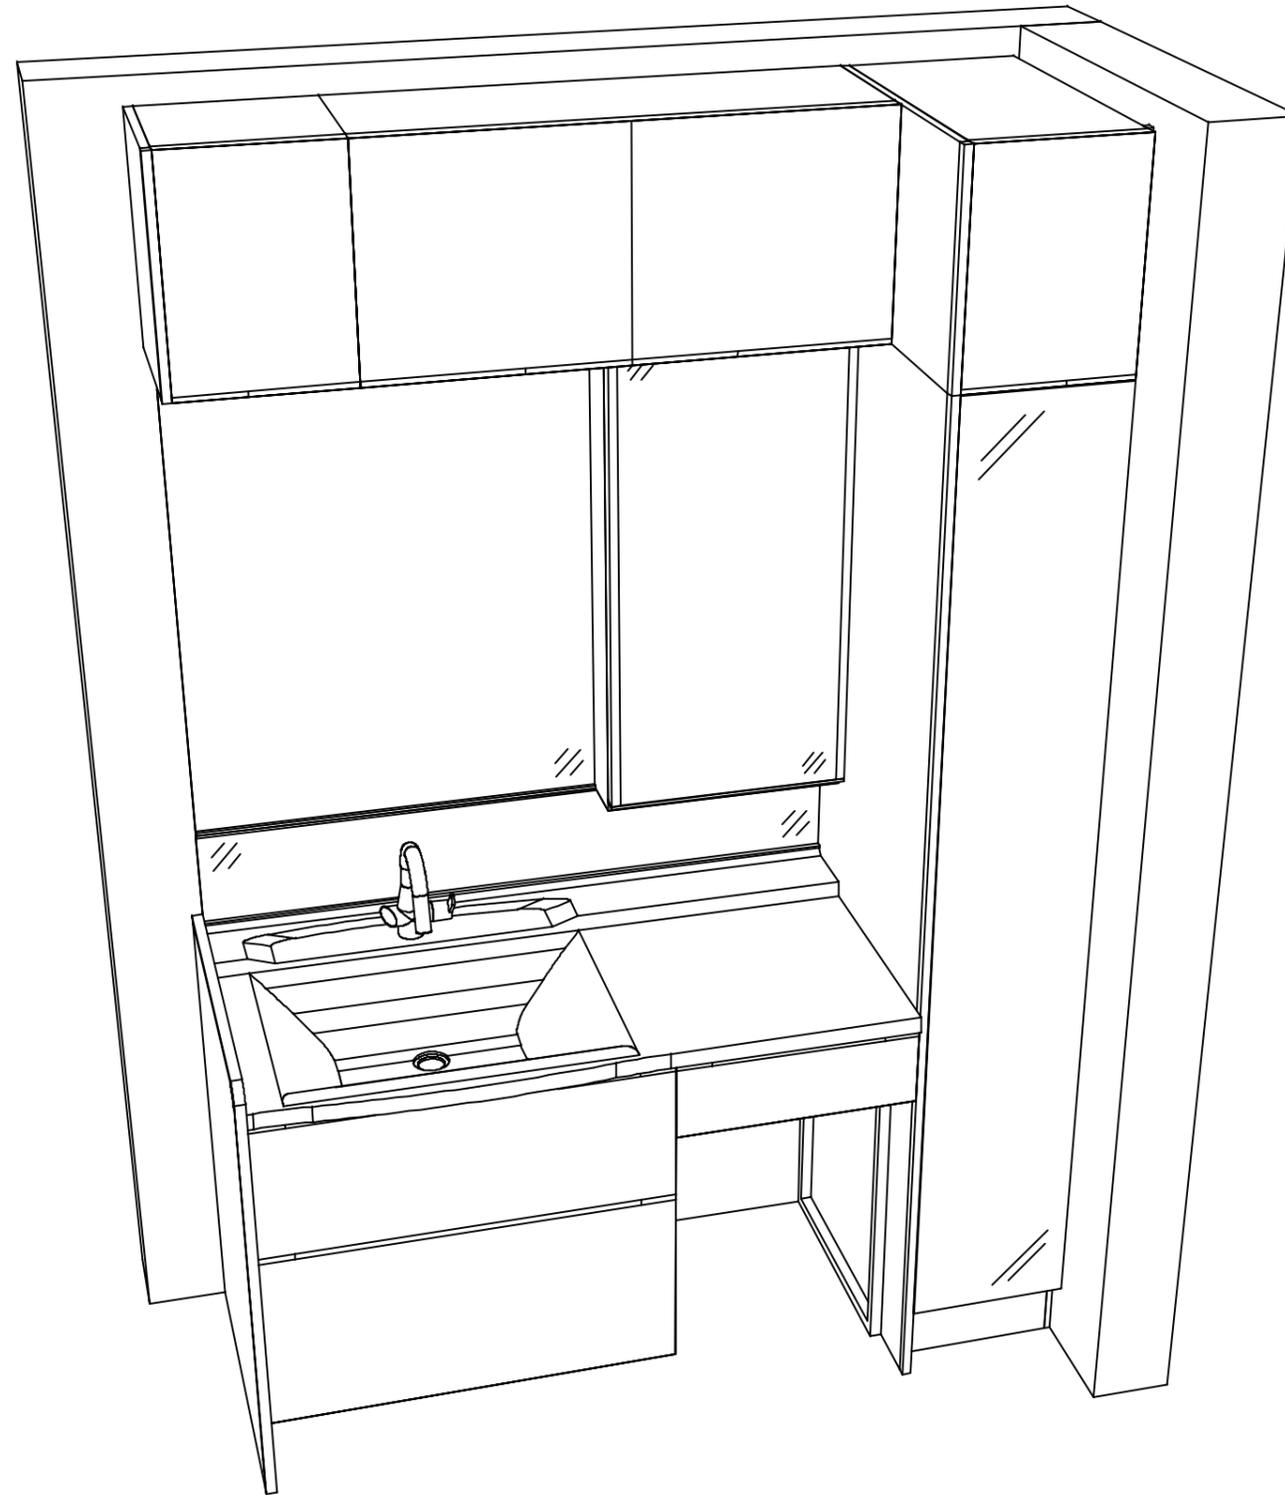

**Takara standard**  
タカラスタンダード株式会社

現場名称： ★大阪-大阪SR SU3様邸

現場番号： C4534280

大阪支社 販売課

ホーロー洗面化粧台 ELEENA エリーナ

プラン番号： 1801A-2311-0474T

担当営業 : SU3

姿図 2

縮尺： 1 / 30

作成日： 2023年11月14日

担当アドバイザー： 佐々木

縮尺：A3サイズ等倍

■商品仕様概要

|             |             |                       |
|-------------|-------------|-----------------------|
| 商品仕様        | 商品シリーズ      | ホーロー洗面化粧台 ELEENA エリーナ |
|             | タイプ         | 2段スライドタイプ             |
|             |             | フロートタイプ               |
|             | 扉カラー        | ストーンセ・引手シム            |
|             | 引手種類        | -                     |
|             | 天板形状・圍口     | 片寄せボウルタイプ             |
|             |             | 120cm                 |
|             | 奥行          | 奥行61.5cm              |
|             | 天板高さ        | 80cm                  |
|             | 洗面パネルカラー(左) | -                     |
|             | 見切り・エッジ材(左) | -                     |
| 洗面パネルカラー(右) | -           |                       |
| 見切り・エッジ材(右) | -           |                       |

■商品仕様書(本体側)

| 品目         | 仕様        |                  |                 | 備考      |
|------------|-----------|------------------|-----------------|---------|
| 天板         | 材質        | アクリル人造大理石        | 色 ファインホワイト      |         |
| 下台         | 本体        | ホーロー製            | 色 ホワイト          |         |
|            | 底板        | ホーロー製            |                 |         |
|            | 扉・引出し     | ホーロー製            |                 |         |
|            | レール・丁番    | ソフトクローズレール       |                 |         |
|            | 部品(オプション) | ドレッサーチェアー        |                 |         |
|            | 排水タイプ     | ジャバラ             |                 |         |
|            | 設備仕様(下台)  | 水栓1              | センシングバルブ式シャワー水栓 | 色 加圧タイプ |
| EK370E-TN  |           |                  |                 |         |
| 水栓2        | -         |                  |                 |         |
|            | -         |                  |                 |         |
| ミラーキャビネット1 | 本体        | フェイスワイド1面鏡、コートあり |                 | 100V    |
|            | 品名        | SEM-045M1AHYTA-1 |                 |         |
|            | キャビネット材質  | 木製               | 色 ホワイト          |         |
| ミラーキャビネット2 | 本体        | 1面鏡、コートなし        |                 |         |
|            | 品名        | SFM-075M1NHNA-1  |                 |         |
|            | キャビネット材質  | -                | 色 ホワイト          |         |
| ミラーキャビネット3 | 本体        | -                |                 |         |
|            | 品名        | -                |                 |         |
|            | キャビネット材質  | -                |                 |         |
| ミラーパネル     | 材質        | ミラー製             | 色 -             |         |
| 窓下棚        | 材質        | -                |                 |         |
| エンドパネル     | 材質        | ホーロー製            |                 |         |
| 小型電気温水器    | 本体        | -                |                 |         |

■商品仕様書(周辺収納側)

| 品目              | 仕様         |            |        | 備考     |
|-----------------|------------|------------|--------|--------|
| ツールユニット         | 本体         | 木製         | 色 ホワイト |        |
|                 | 底板         | 木製         |        |        |
|                 | 扉・引出し      | ホーロー製      |        |        |
|                 | レール        | ソフトクローズレール |        |        |
|                 | 丁番         | 扉ソフトクローズ   |        |        |
|                 | 耐震ラッチ      | 有          |        |        |
|                 | 部品         | 棚板         |        |        |
|                 | ウォールキャビネット | 本体         | 木製     | 色 ホワイト |
| 底板              |            | 木製         |        |        |
| 耐震ラッチ           |            | 有          |        |        |
| 部品              |            | -          |        |        |
| ルームヒーター         | 本体(吊戸一体)   | -          |        |        |
|                 | 本体(ミラー上設置) | -          |        |        |
| ランドリーウォールキャビネット | 本体         | -          |        |        |
|                 | 底板         | -          |        |        |
| エンドパネル          | 部品         | -          |        |        |
|                 | 材質         | ホーロー製      |        |        |

# 基本工事区分について

本説明書は、洗面化粧台の本体組立・設置と関連工事（建設工事）である 大工工事、電気工事、管工事（給排水）などと区別して説明しています。  
 建設工事は関連する法令・規定に従って法的有資格者による工事が必要になります。  
 流通業者様からの発注で下請けとして本体の「取付・設置」を行う場合は、建設工事部分と洗面化粧台本体「取付・設置」を区別して行ってください。  
 設置前工事、設置後工事の一部でも含む場合は、建設工事となります。




## ■洗面化粧台 工事区分


参考：キッチン・バス工業会『工事区分ガイドライン』

| 工事区分             | 部位<br>(図)       | 業種区分        | 作業名称(区分)                | 建設工事     |         |                | 建設工事外               | 作業内容                             |
|------------------|-----------------|-------------|-------------------------|----------|---------|----------------|---------------------|----------------------------------|
|                  |                 |             |                         | 大工<br>工事 | 管<br>工事 | 電気<br>工事       | 洗面<br>化粧<br>台取<br>付 |                                  |
| 設置前工事            | 1               | 大工          | 建築壁の下地工事                | ○        |         |                |                     | 化粧キャビネット・ウォールキャビネット取付のための壁下地処理工事 |
|                  | 2               |             | 建築壁の造作・壁仕上げ工事           | ○        |         |                |                     | 壁造作(ボード貼り工事)及び壁仕上げ(クロス・廻り縁・幅木)工事 |
|                  | 3               | 電気          | 電気配線事前工事                |          |         | ○              |                     | 電源・コンセント等の事前配線工事                 |
|                  | 4               | 管           | 給水・給湯配管の立上げ工事           |          | ○       |                |                     | 給水・給湯配管立上げ工事                     |
|                  | 5               |             | 排水配管の立上げ工事              |          | ○       |                |                     | 排水配管立上げ工事                        |
| 洗面化粧台<br>本体取付・設置 |                 | 建設工事<br>外区分 | 洗面化粧台の取付                |          |         |                | □                   | 洗面化粧台(フロアユニット、カウンター、洗面器等)を取付ける作業 |
|                  |                 |             | 化粧キャビネット(ミラー等)の取付【注記 1】 |          |         |                | □                   | 化粧キャビネット(ミラー等)を取付ける作業            |
|                  |                 |             | ウォールキャビネットの取付           |          |         |                | □                   | ウォールキャビネットを取付ける作業                |
|                  |                 |             | トールユニット等の取付             |          |         |                | □                   | トールユニット等を取付ける作業                  |
|                  |                 |             | 排水部品の組立 【注記 2】          |          |         |                | □                   | 排水部品の組立                          |
|                  |                 |             | 水栓類の組立・取付 【注記 1】        |          |         |                | □                   | 水栓類の組立、カウンターへ取付ける作業              |
|                  |                 |             | 製品間のシリコン充填 【注記 3】       |          |         |                | □                   | 製品間の隙間を仕上げる処理作業                  |
|                  | 試運転・完成検査 【注記 4】 |             |                         |          | □       | 完成後の試運転、性能確認検査 |                     |                                  |
| 設置後工事            | 3               | 電気          | 化粧キャビネット(ミラー等)の電気工事     |          |         | ○              |                     | 化粧キャビネット(ミラー等)の電源用ターミナルに直結する工事   |
|                  | 4               |             | 給水・給湯配管と水栓の接続工事         |          | ○       |                |                     | 給水・給湯の一次側と水栓の接続、検査               |
|                  | 5               | 管           | 建築側排水配管への接続工事           |          | ○       |                |                     | 排水部品と建築側排水配管の接続、検査               |


- ※【注記 1】 原則、現場支給製品は支給側で取付実施とする
- ※【注記 2】 給排水配管の仕様や状況により、排水部品の組立作業範囲を打合せにて決定する
- ※【注記 3】 当社製品間のみ実施する機会が多い。但し、現場により打合せにて作業範囲を決定する機会がある
- ※【注記 4】 製品の完成検査、試運転は、工事完成後に行う機会が多い。但し、原則、商品取付完了時に検査、試運転が可能な範囲のみ洗面化粧台設置者が実施する

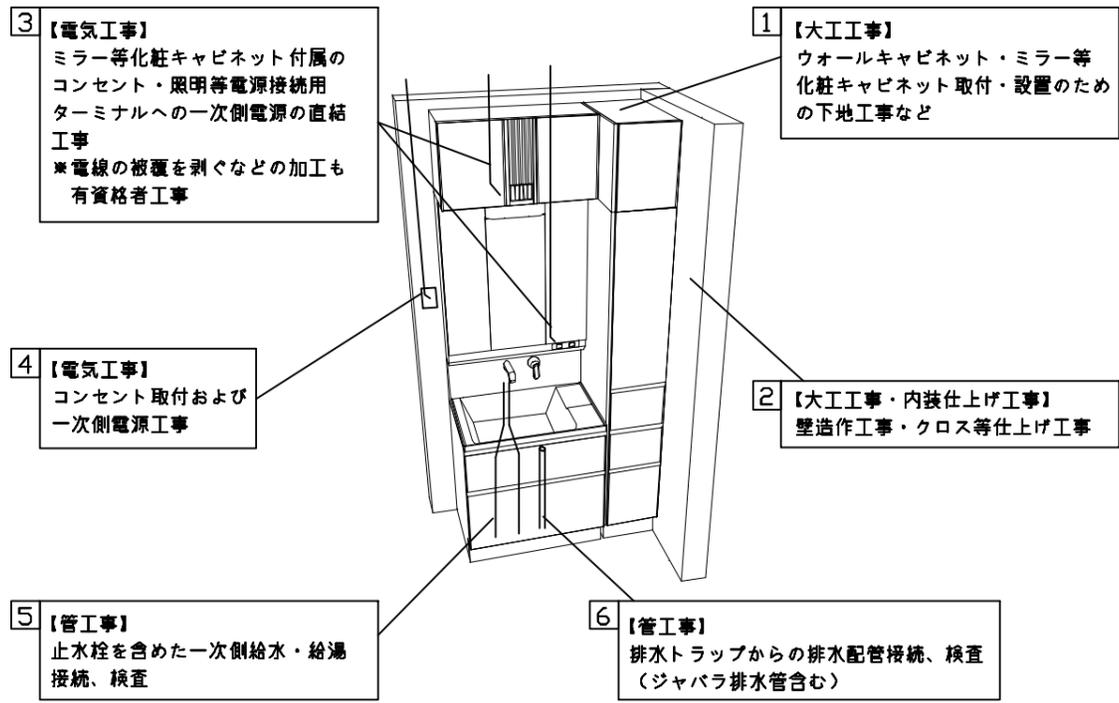


- 必ずご確認ください。
  - ・天井高さや製品の総高さを十分にご確認ください。
  - ・《 》内寸法は参考寸法です。
- 下地図の見方、表示記号について
  - ・寸法は洗面パネル厚みとクリア寸法を含んでいません。
  - ・SP：洗面パネル
- 【●注】：図に示すミラー上側の下地枠はビス固定位置の都合上、ミラー本体上面より突き出た表記となっています。

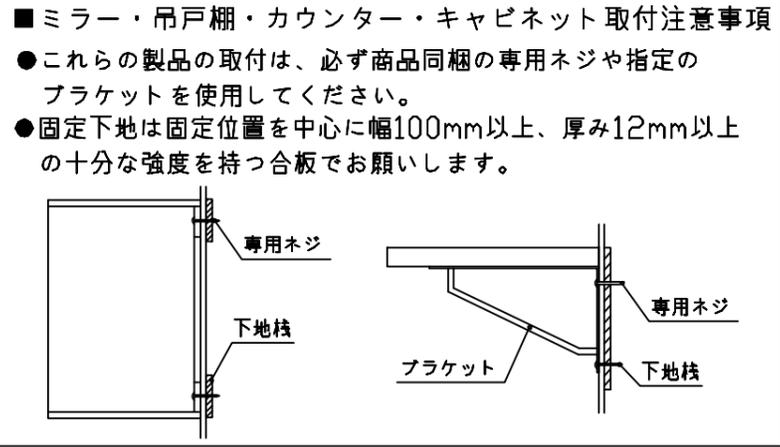


- 必ずお読みください
- 1)以下の工事・部材は別途ご用意ください。
  - ・周囲躯体、仕上げ、取付用下地工事
  - ・壁面開口
  - ・給排水配管、電気配線、接続工事
- 2)本体の取付以外の関連工事は法的有資格者による工事が必要になります。
  - ・大工工事、電気工事、管工事、建具工事等
- 3)洗面パネルを設置する壁面下地は、プラスターボード仕上げをお願いします。

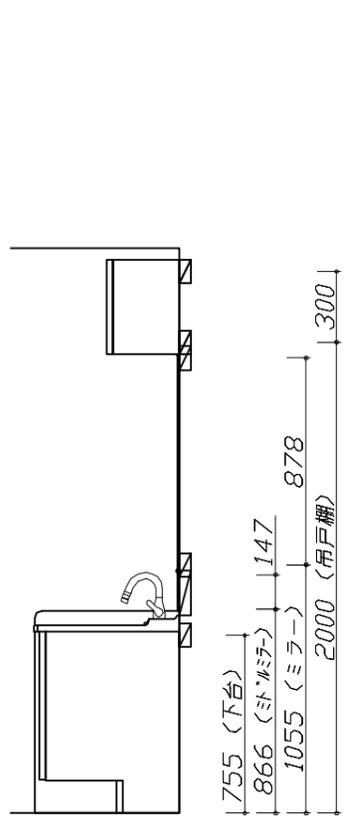


固定下地位置

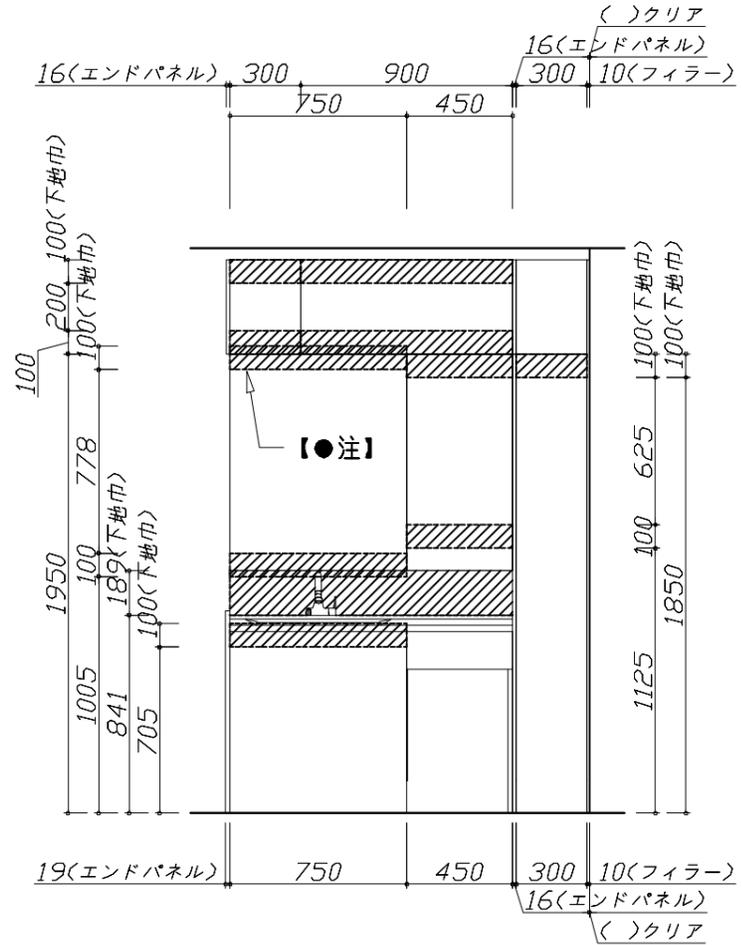

固定下地位置

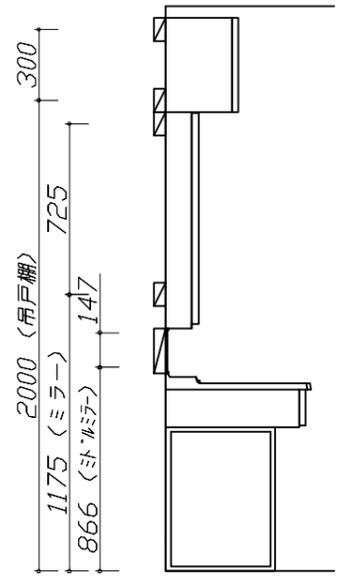

固定下地位置

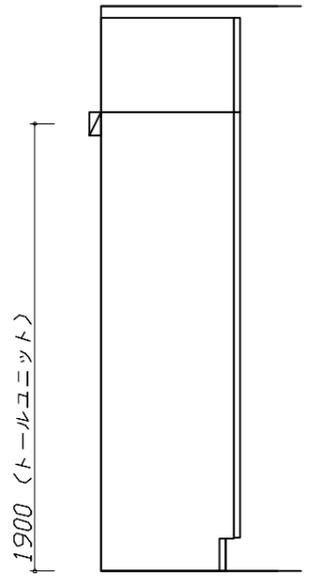

固定下地位置

Takara standard  
タカラスタンダード株式会社

|                     |                        |                 |           |
|---------------------|------------------------|-----------------|-----------|
| 現場名称：★大阪-大阪SR SU3様邸 | ホーロー洗面化粧台 ELEENA エリーナ  | 下地図 1           | 縮尺：1 / 30 |
| 現場番号：C4534280       | プラン番号：1801A-2311-0474T | 作成日：2023年11月14日 |           |
| 大阪支社 販売課            | 担当営業：SU3               | 担当アドバイザー：スーロー   |           |




縮尺：A3サイズ等倍

- 必ずご確認ください。
  - ・天井高さとの製品の総高さを十分にご確認ください。
  - ・《 》内寸法は参考寸法です。
- 設備図の見方、表示記号について
  - ・寸法は洗面パネル厚みとクリア寸法を含んでいません。
  - ・SP：洗面パネル
- その他
  - ・壁排水に使用するPトラップは別売り部品になります。
  - ・センサー水栓用のコンセントは配管を避けた位置に設置してください。

■設備記号

| 記号 | 記号の意味 | 記号  | 記号の意味            |
|----|-------|-----|------------------|
| ○  | 給水位置  | ⊖   | コンセント位置          |
| ●  | 給湯位置  | ⊖ET | 7-スターミナル付コンセント位置 |
| ⊙  | 排水位置  | ㊄   | 電源取出位置           |


□ : 点検口

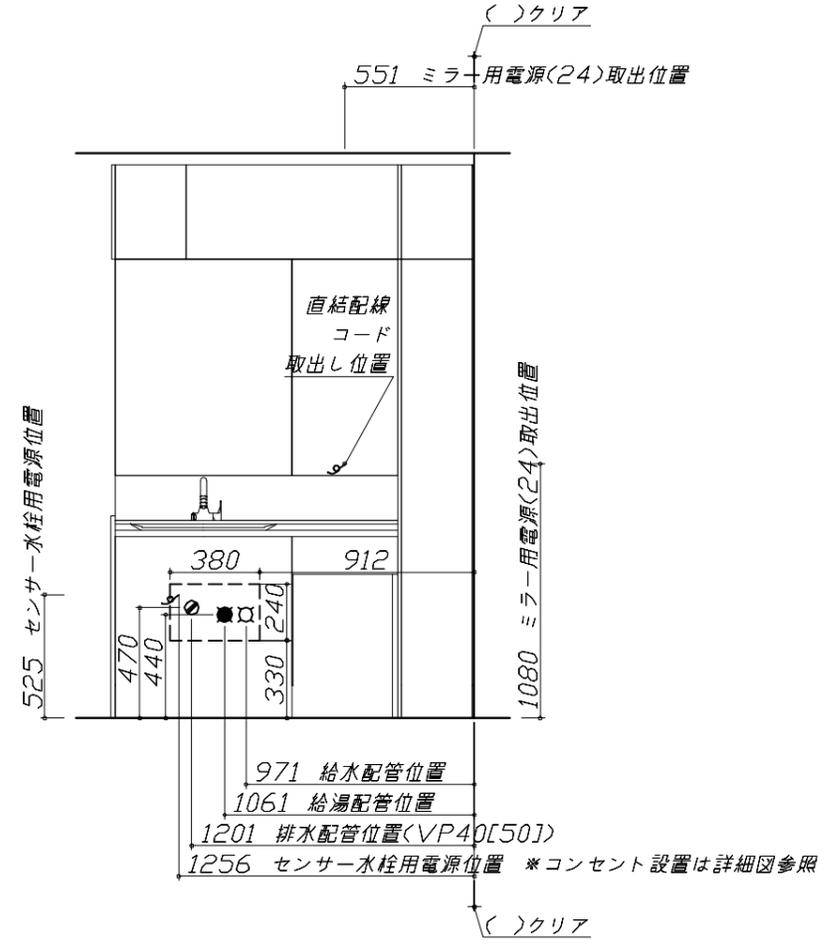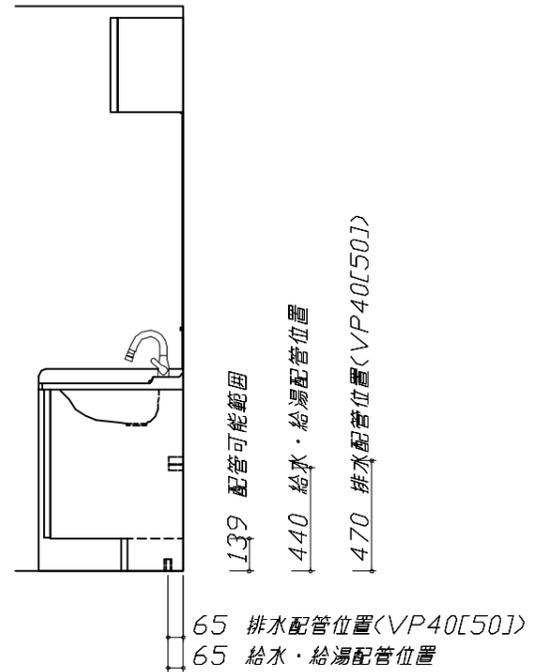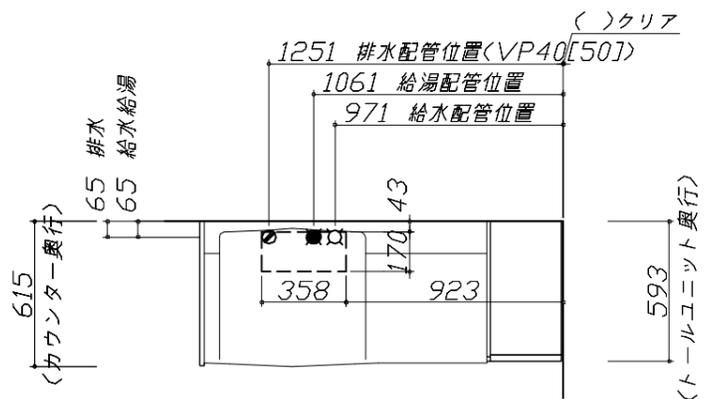

- 必ずお読みください
- 1)以下の工事・部材は別途ご用意ください。
  - ・周囲躯体、仕上げ、取付用下地工事
  - ・壁面開口
  - ・給排水配管、電気配線、接続工事
- 2)本体の取付以外の関連工事は法的有資格者による工事が必要になります。
  - ・大工工事、電気工事、管工事、建具工事等
- 3)ミラー用電源コンセントはミラーキャビネットの裏側に設置しないようお願いします。  
(トラッキング現象の原因になります。)
- 4)直結配線工事をされる屋内配線コードはVVVFケーブルφ1.6または2.0単線が適合します。




■機器類電源詳細

|   |            |  |   |
|---|------------|--|---|
| 1 | ミラー用電源(24) | 15A-100V コード必要長さ300mm<br>長さ2400mm電源コードが付属  | ㊄ |
| 2 | センサー水栓用電源  | 15A-100V コード必要長さ300mm<br>露出型コンセント(1口)を現地手配 | ㊄ |

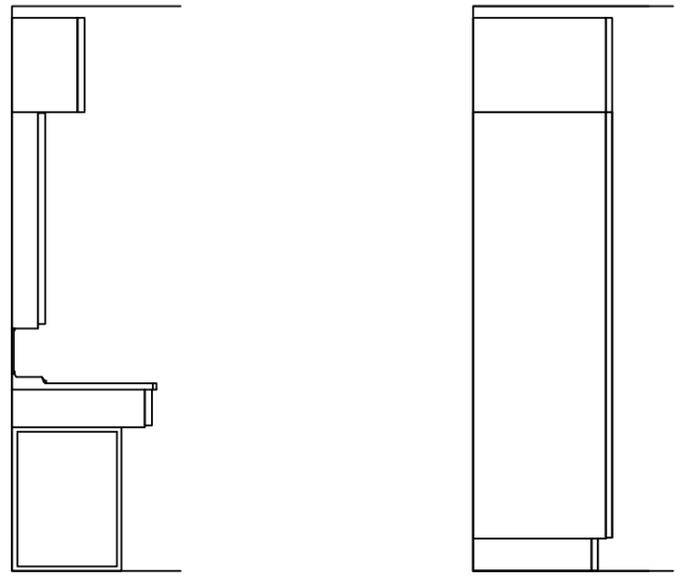

水栓参考図

<EK370E-T\*N>


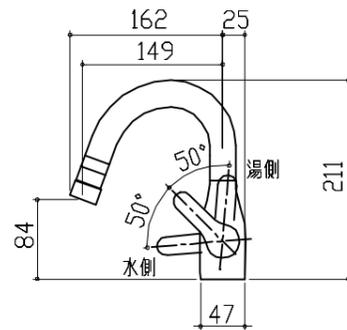
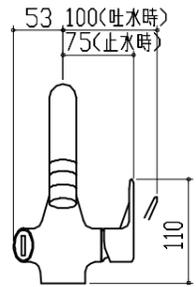
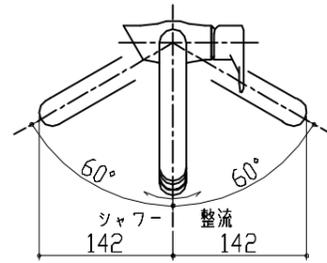


ホース長さ L=1430

ミラーキャビネット 詳細図

<SFM-075M1NHNA>

モール固定位置：6箇所

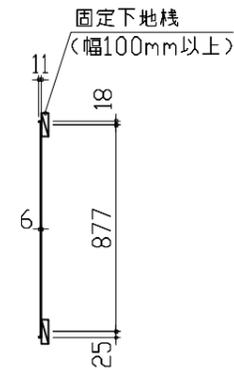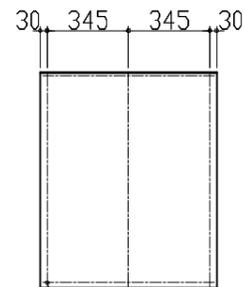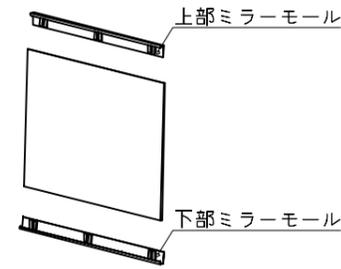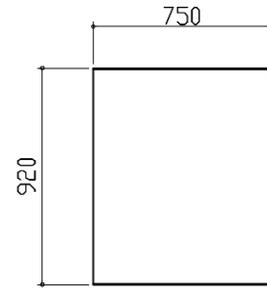


固定用穴位置

<モール固定位置図>

センサー水栓 電気配線例図

キャビネット内の背板点検口蓋に15A-100Vコンセントを設けてください。

電気工事

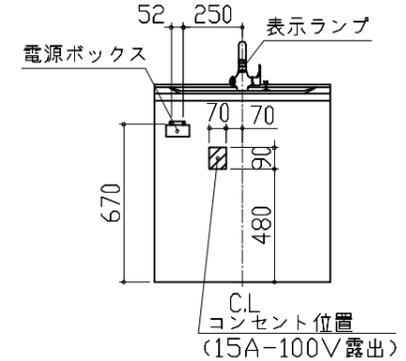

消費電力：2W

■ 留意事項



- ・コンセントは、給・排水配管部を避けて設置してください。
- ・ACアダプターは、コンセントに根元まで確実に差し込んでください。
- ・ACアダプターを差し込んだ時に、表示ランプが3回点滅することを確認してください。
- ・ACアダプターのケーブルを伝ってコンセントに水がかからないよう、コンセント付近で必ず床に触れるようにしてください。
- ・コード類とブレードホース・シャワーホース等が接触したり絡んだりしないようにしてください。ショート・感電の原因となります。

ミラーキャビネット 詳細図

<SEM-045M1AHYTA>

電気工事

ミラー固定位置：4箇所

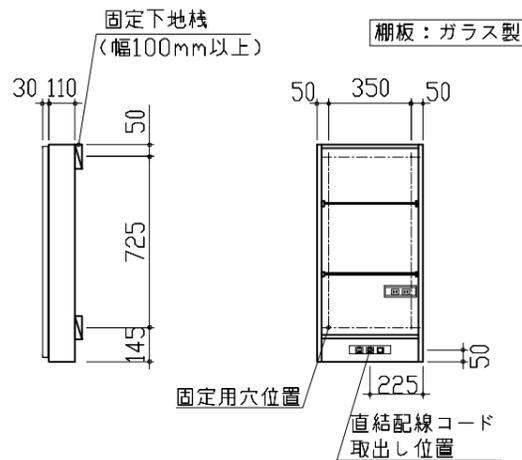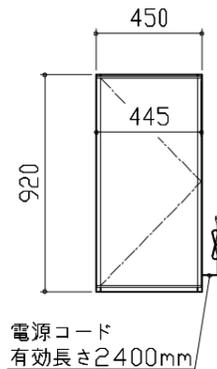





<ミラー固定位置・電源取出し位置図>

消費電力：1303W

ミドルミラー 詳細図

<SFW-120BN(A--)>

モール固定位置：8箇所

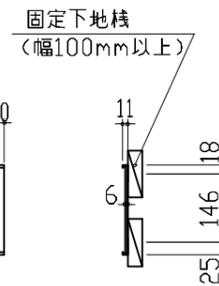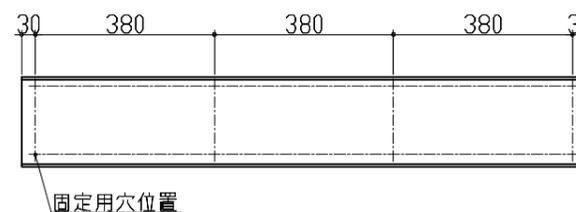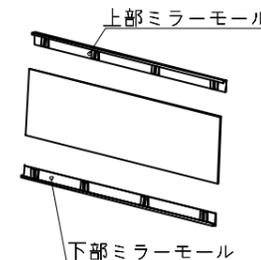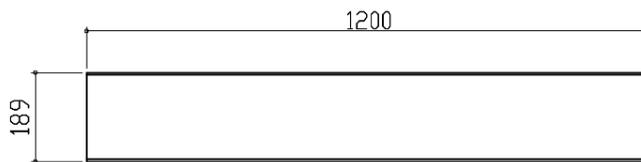

固定用穴位置

<モール固定位置図>