



画像はイメージです。

キッチン本体サイズ フラット対面プラン(ワイドタイプ)274cm

天板高さ 85cm

奥行 65 cm

扉 (高品位ホーロー)

グループ1				グループ2				引手・モールカラー	
パールアイボリー	ウォルナットホワイト	コンクリートホワイト	アンティークボルドー	ライトピンク	ホワイト	ブラック	シルバー		
パールピンク	ウォルナットグレージュ	コンクリートグレー	アンティークブロンズ	フローラルアイボリー	ベージュ				
ミックスウッドホワイト	ウォルナットブラック	ミックスウッドダーク		ブラウン	ブラック	ブルーグリーン			

※グループ1とグループ2では価格が異なります。

ワークトップ

アクリル人造大理石	人造大理石
モデレートブラック	シャインベージュ
モデレートココア	シャイングレー
ソリッドベージュ	シャインホワイト
ソリッドライトグレー	ステンレス
ソリッドホワイト	サンドエンボス加工

※カラー・素材により価格が異なります。

キッチンパネル (ホーロークリーンパネル)

トラバーチンホワイト	トラバーチンベージュ	エルムホワイト	エルムナチュラル	エルムグレージュ	マルキーナブラック	マルキーナグレー	マルキーナベージュ
コンクリートライト	コンクリートダーク	ドラマチックホワイト	モザイクグレー	モザイクベージュ	エンボスタイル	白磁	大谷石
ウッドマイルドホワイト	ストーンホワイト	パールホワイト	マーブルグレー	マーブルベージュ	ホワイト	ピュアイボリー	

※パネルカラーにより価格が異なります。

キャビネットタイプ
足元スライドタイプ




ストック類などを分類して収納できます。

ソフトクローズ機能



スライド引出しが、静かにピタッと閉まります。

家事らくシンクの特長

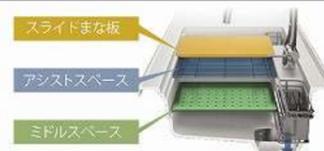

3つのスペースをさまざまな作業に大活用!

食器洗い乾燥機

間口 45cm



EW-45R2SMT

レンジフード用リモコン



ダイニングパネルカラーバリエーション

ドラマチックホワイト	トラバーチンホワイト	トラバーチンベージュ	モザイクベージュ	モザイクグレー
エルムホワイト	エルムナチュラル	エルムグレージュ	コンクリートライト	コンクリートダーク
マルキーナブラック	マルキーナグレー	マルキーナベージュ	エンボス	白磁

水切りネット



レール引手



かくせるホーローボックス



扉の内側いっぱい、収納ボックスを用意しました。

カラフルなシンクカラーバリエーション



加熱機器

3口IHヒーター



HTB-TS100NWSF
水なし両面焼きグリル
トッププレート幅 75cm

カウンターユニット



4段引出しタイプ
間口 75 cm

水切りプレート



水切り



台輪カラー



シンク

家事らくシンク



機能性と清掃性を兼ね備えたアクリル人造大理石シンク

水栓

ハンドシャワー水栓



エコタイプ
カンタン操作でお湯や水のムダづかいをカットします。

KM6101ETK

節湯 C1 節湯 B

レンジフード

お手入れカンタンなホーロー整流板を採用



SVRA タイプ

家電収納ユニット



スライドタイプ
高さ 104cm
間口 75cm

調理プレート



カラーシミュレーション



お好みのカラーの組み合わせが見つかります!

ホーローシステムキッチン 御見積書

御名前 2023 7-9ドラマ フジテレビ 様

業者 様

商品名 Treasia トレーシア

作成日 2023年5月29日
プラン番号 1005A-2305-0343F
現場番号 C4154522

タカラスタANDARD株式会社
◆本 社 (代表)
大阪府大阪市城東区鳴野東1丁目2番2号
TEL 06-6962-1531 / FAX 06-6965-1212

◆本社ショールーム
TEL 06-6962-1531 / FAX 06-6965-1212

商品
御見積金額 **¥1,706,000 (税込 ¥1,876,600)**

()内の価格は税込価格<税率10%>を表示しています。

《参考》別途 商品組付費 **¥116,000 (税込 ¥127,600)**

- ※ 商品御見積金額には商品組付費は含まれておりません。
- ※ 商品組付費は現場の状況により変動する事があります。
又、給水・給湯・ガス・ダクト・電気等の接続工事は含まれておりません。

◆ 御見積仕様

《キッチン》

奥行	奥行65cm
キッチン本体サイズ	フラット対面プラン(ワイドタイプ)
	274cm
天板高さ	85cm
扉カラー	コンクリートグレー・ブラックモール
キッチンパネル	なし
引手タイプ	レール引手タイプ
ワークトップ材質	アクリル人造大理石
カラー	ソリッドホホワイト
水栓	ハンドシャワー水栓
食器洗い乾燥機	シンク下設置間口45cmタイプ
加熱機器	IHヒーター
レンジ機器	なし
ガス種	未定

《周辺収納》

周辺扉カラー	コンクリートグレー・ブラックモール
キッチンパネル	なし
周辺引手タイプ	レール引手タイプ
カウンター材質	アクリル人造大理石
カラー	ソリッドホホワイト

◆ 御確認事項

担当営業	担当アドバイザー	プラン作成者
清原(慎)		

◆ 備考

御名前 2023 7-9ドラマ フジテレビ

様

現場番号	C4154522	プラン番号	1005A-2305-0343F	作成日	2023/5/29
------	----------	-------	------------------	-----	-----------

御見積明細 キッチン

NO	商品名	仕様	品番	数量	単価	金額
1	人造大理石ワークトップ	家事らくシンク(ホワイト)	AOV才270N PALH-1	1	255,000	255,000
2	シンクキャビネット	スライド・シンク下食洗	F-RRXM120KL5(VTGKF	1	111,500	111,500
3	食器洗い乾燥機	引出し式(シルバー色)	EW-45R2SMT	1	111,000	111,000
4	食器洗い乾燥機用前面パネル	扉同色	P-DWM45VL5(TGK)-1	1	16,500	16,500
5	調理台キャビネット	足元スライド(3段引出し)	F-TFVZ075 -5(VTGKF	1	100,500	100,500
6	コンロ用キャビネット	足元スライド、ミキリ対応	F-KTVZ075JR5(VTGKF	1	94,500	94,500
7	水栓	エコタイプハンドシャワー水栓	KM6101ETK	1	59,500	59,500
8	電気加熱機器	IHヒーター両面焼き(シルバー色)	HTB-TS100NWSF	1	306,000	306,000
9	フラット対面用補強金具FB50	フラット対面用、ブラック	タイムカナガB269	1	25,500	25,500
10	バックパネル	対面用、扉同色	P-BB270 (TG)-2	1	26,500	26,500
11	バックパネル用施工部材		ブザイP-BB270	1	8,500	8,500
【ベースキャビネット小計】				11		1,115,000
12	レンジフード(本体)	シロッコファン	FUSC-3ADN	1	62,500	62,500
	レンジフード(フード)	ステンレス	SVRA-902TFADRN	1	71,000	71,000
	レンジフード(ダクトカバー)	ステンレス	DKLA-SVRA	1	18,500	18,500
	レンジフード別売部品	レンジフード横壁取付金具	SVRAカバーリツケカナガ	1	1,000	1,000
13	リモコン		RHリモコン-2	1	2,000	2,000
14	エンドパネル	フラット対面用	EP-FTN-85 (VTGKD	1	15,000	15,000
15	台輪カバー	ブラック	ダイワカバー-V3(K)	1	6,500	6,500
16	調理プレート	家事らくシンク用	チョウリプレートVE	1	6,000	6,000
17	水切り	家事らくシンク用	ミスクリVE	1	9,000	9,000
18	水切りプレート	家事らくシンク用	ミスクリプレートVE	1	6,000	6,000
19	水切りネット	家事らくシンク用	ミスクリネットVE(A)	1	4,500	4,500
キッチン合計				22		¥1,317,000

御見積明細 周辺収納

NO	商品名	仕様	品番	数量	単価	金額
20	ウォールキャビネット	周辺用吊戸	W-S L075 - (VTGKF-D	2	33,500	67,000
21	カウンターユニット用カウンター	奥行45cm、人造大理石、リッドホワイト	C-OP150NY (A)	1	53,500	53,500
22	カウンターキャビネット	奥行45cm、ハイカウンター、台輪ブラック	F-HHSL075 -5(VTGKFK	1	122,500	122,500
23	家電収納ユニットキャビネット	スライド、台輪ブラック	F-HYSL075 -5(VTGKFK	1	102,000	102,000

御名前 2023 7-9ドラマ フジテレビ 様

現場番号	C4154522	プラン番号	1005A-2305-0343F	作成日	2023/5/29
------	----------	-------	------------------	-----	-----------

御見積明細 周辺収納

NO	商品名	仕様	品番	数量	単価	金額
24	エンドパネル	周辺用ショート吊戸用(H500)	EP-WSN (VTGKD	2	8,000	16,000
25	エンドパネル	奥行45cmハイカウンター・家電収納用	EP-NIG-85 (VTGKD	2	14,000	28,000
周辺収納合計				9		¥389,000
商品総合計				31		¥1,706,000

※ 御見積明細の価格には消費税は含まれておりません。別途消費税が必要となります。

《参考》別途 商品組付費

キッチン商品組付費

¥116,000 (税込 ¥127,600)

※ 商品組付費は現場の状況により変動する事があります。又、給水・給湯・ガス・ダクト・電気等の接続工事は含まれておりません。



()内の価格は税込価格<税率10%>を表示しています。

■必ずご確認ください。




- ・天井高さ、吊戸棚・レンジフード取付高さをご確認ください。
- ・◀ ▶内寸法は参考寸法です。

■表示記号について

- ・KP：キッチンパネル
- ・▽：設置基準線

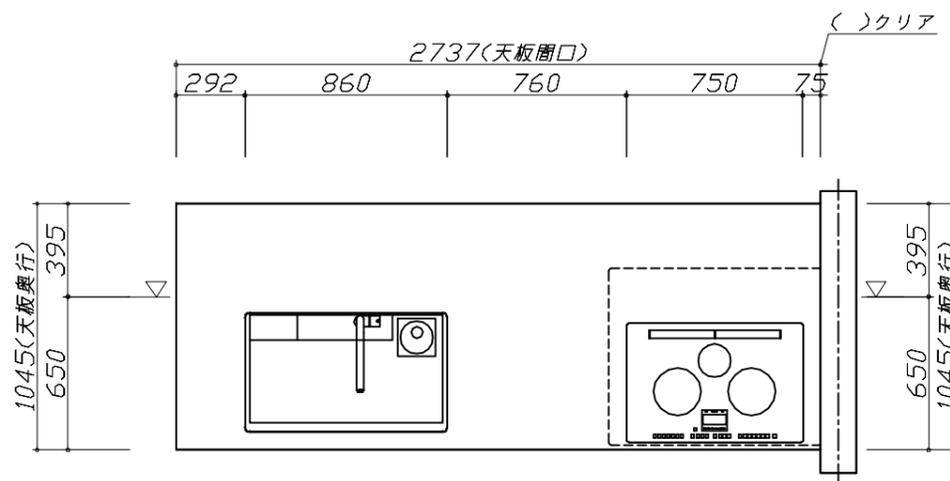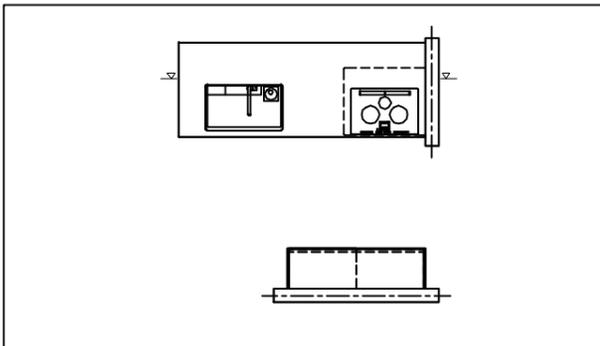

- 必ずご確認ください。
 - ・天井高さ、吊戸棚・レンジフード取付高さをご確認ください。
 - ・《 》内寸法は参考寸法です。
- 表示記号について
 - ・KP：キッチンパネル
 - ・▽：設置基準線



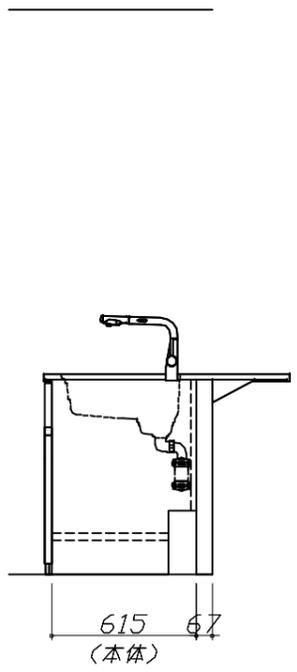
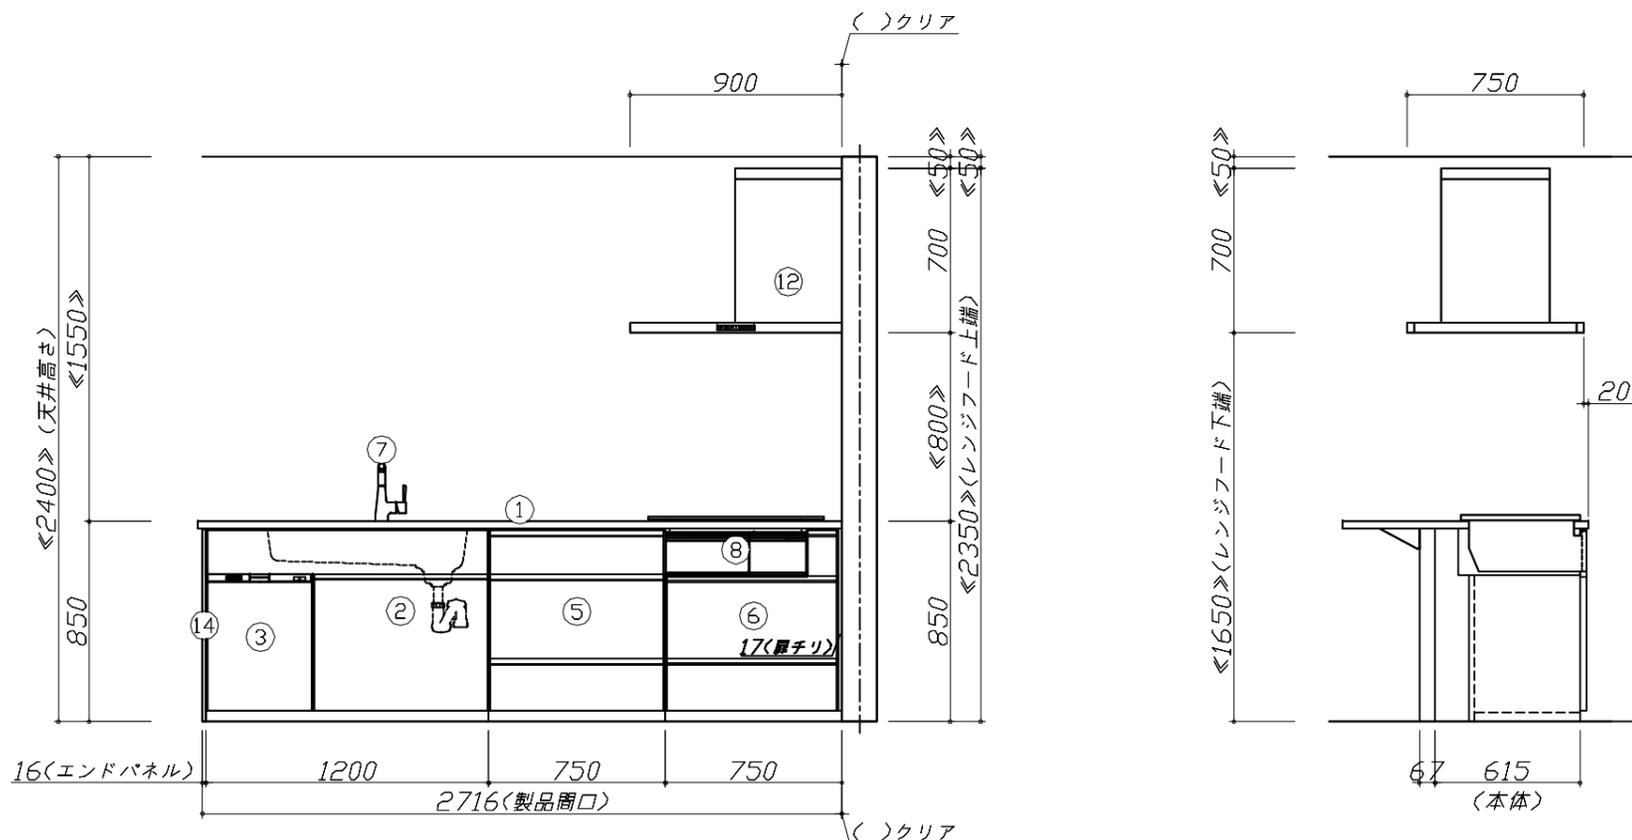
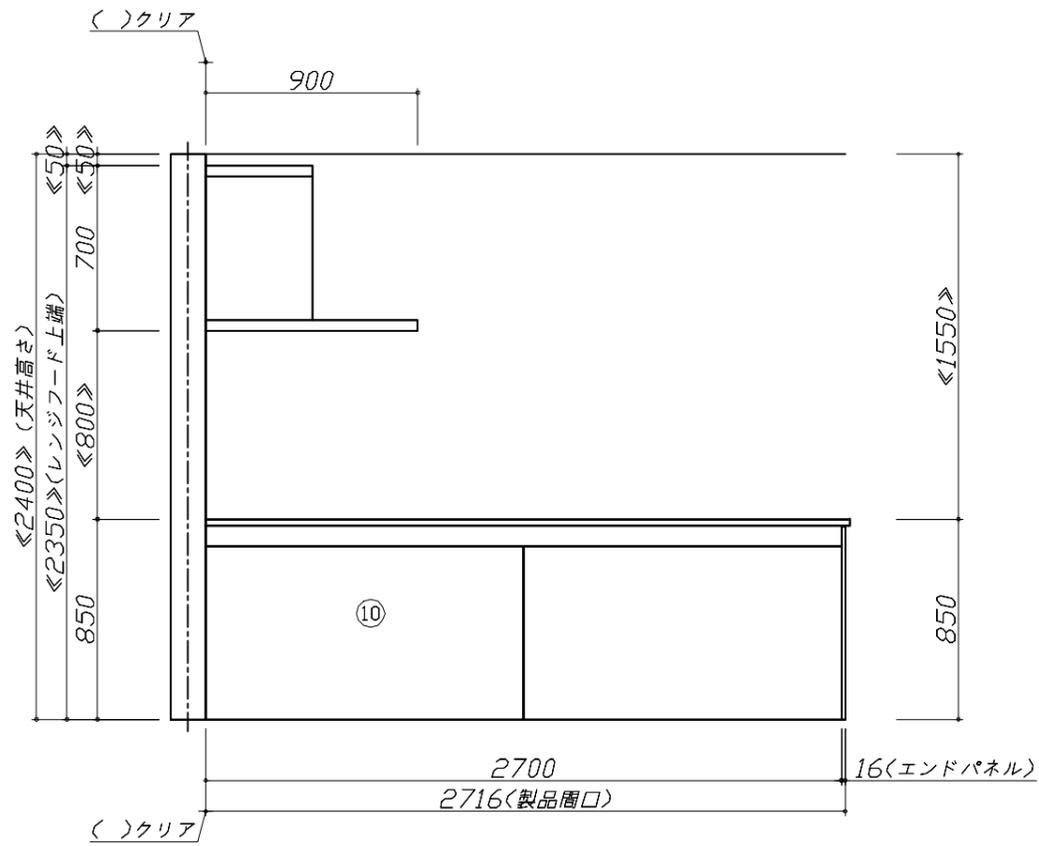


Takara standard
タカラスタンダード株式会社

現場名称： 2023 7-9ドラマ フジテレビ様邸	ホーローシステムキッチン Treasia トレーシア	姿図 2	縮尺： 1 / 30
現場番号： C4154522	プラン番号： 1005A-2305-0343F	作成日： 2023年5月29日	
本 社 (代表)	担当営業： 清原(慎)	担当アドバイザー：	

縮尺：A3サイズ等倍

- 必ずご確認ください。
 - ・天井高さ、吊戸棚・レンジフード取付高さをご確認ください。
 - ・《 》内寸法は参考寸法です。
- 表示記号について
 - ・KP：キッチンパネル
 - ・▽：設置基準線

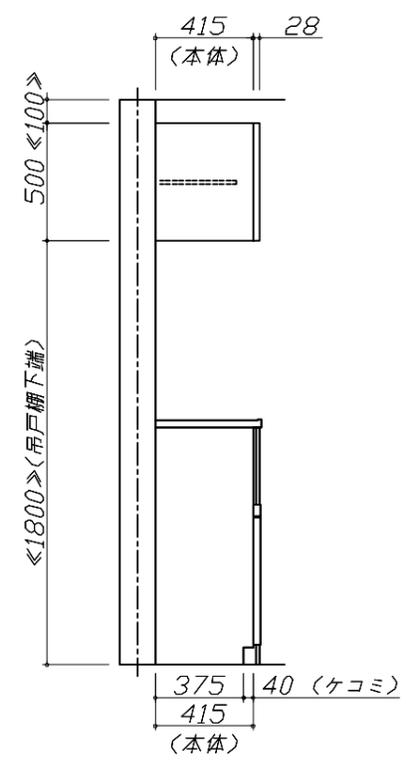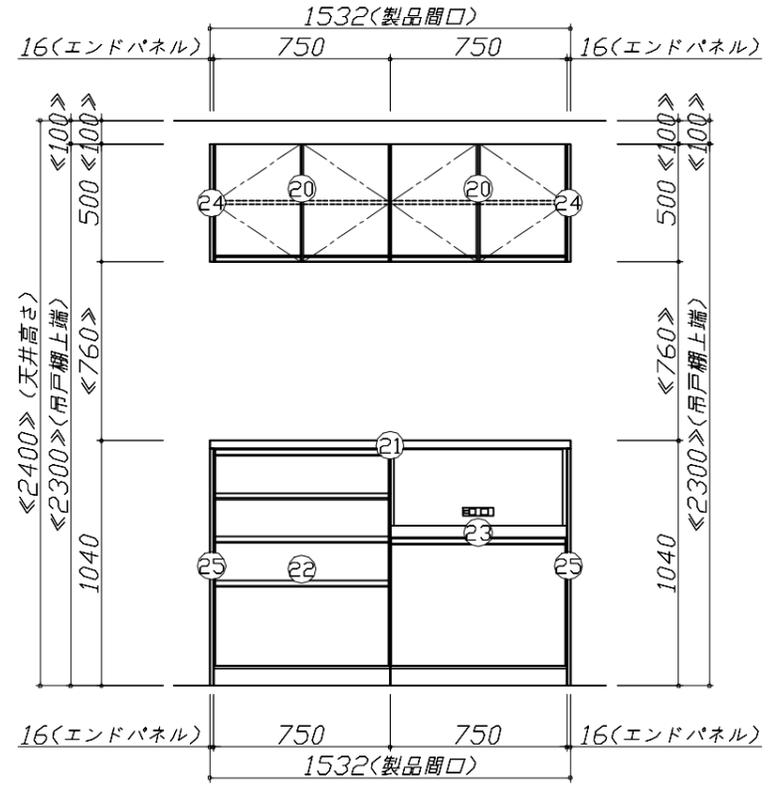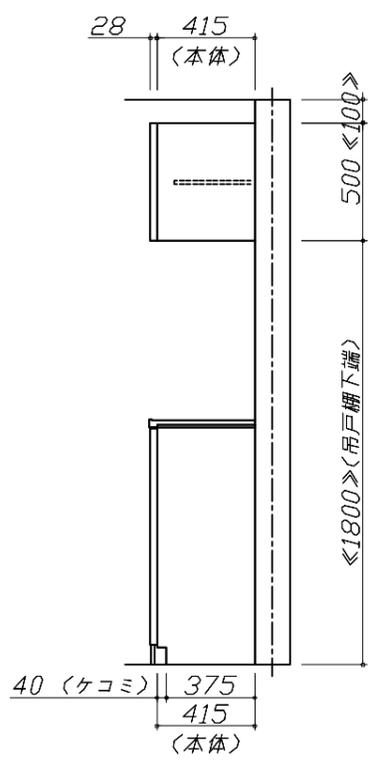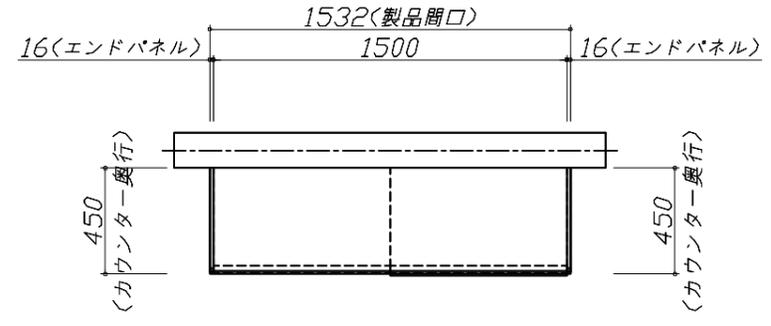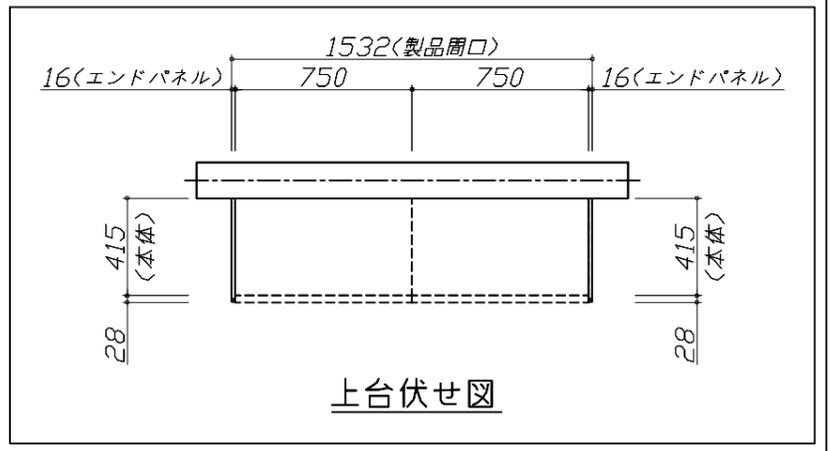


Takara standard
タカラスタンダード株式会社

現場名称： 2023 7-9ドラマ フジテレビ様邸
現場番号： C4154522
本 社 (代表)

ホーローシステムキッチン Treasia トレーシア
プラン番号： 1005A-2305-0343F
担当営業： 清原(慎)

姿図 3 縮尺： 1 / 30
作成日： 2023年5月29日
担当アドバイザー：

縮尺：A3サイズ等倍

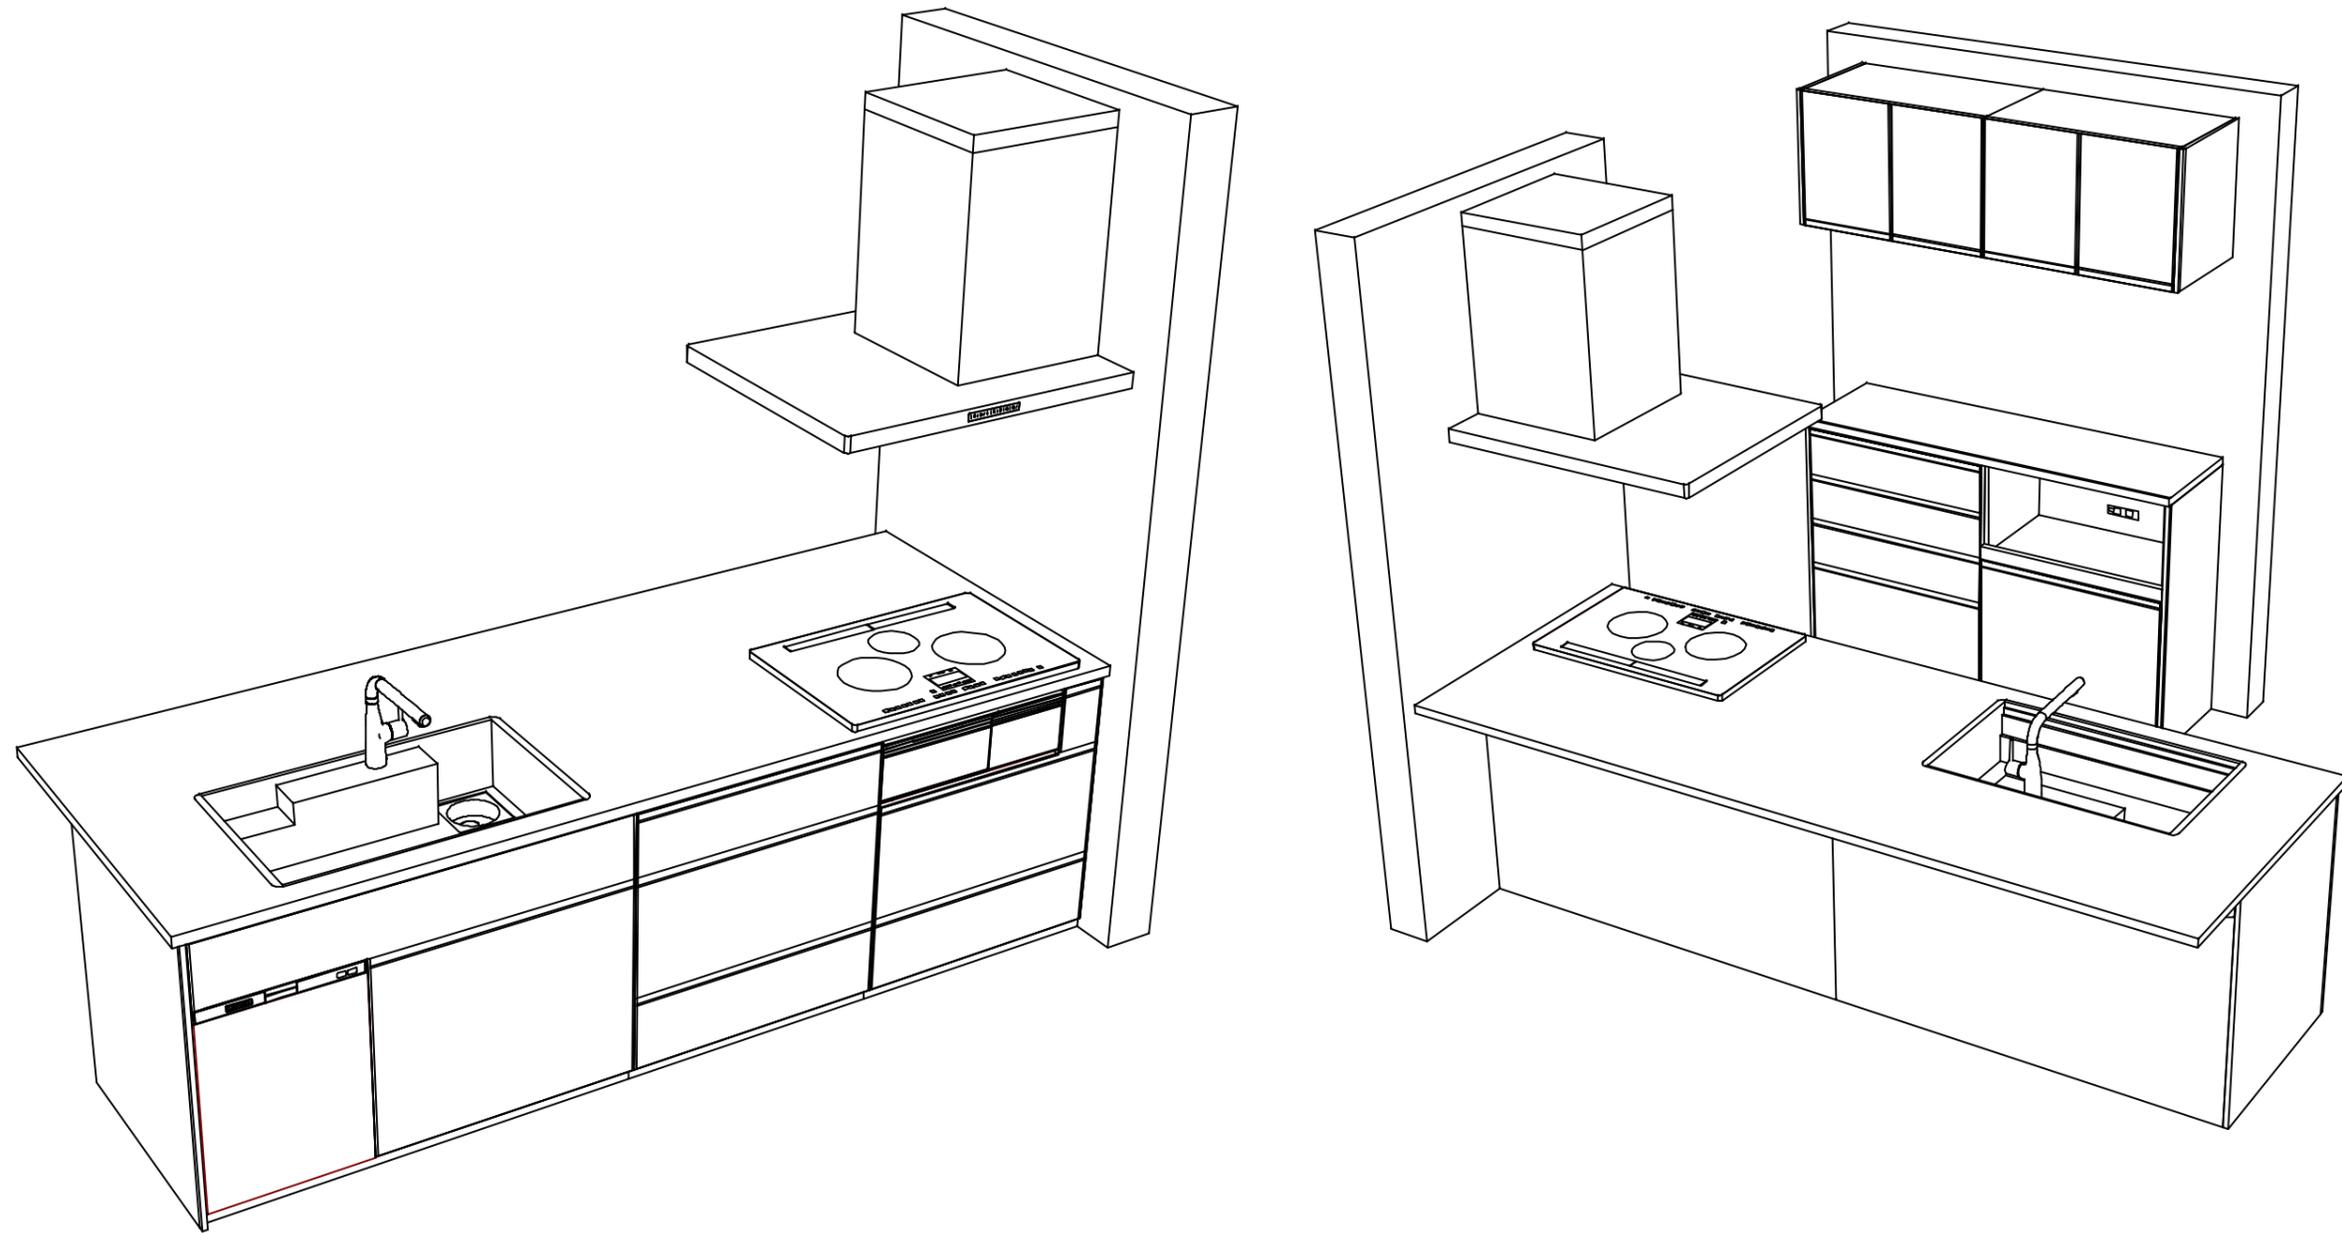

Takara standard
 タカラスタンダード株式会社

現場名称： 2023 7-9ドラマ フジテレビ様邸
 現場番号： C4154522
 本 社 （代表）

ホーローシステムキッチン Treasia トレーシア
 プラン番号： 1005A-2305-0343F
 担当営業： 清原(慎)

姿図 4 縮 尺： 1 / 30
 作成日： 2023年5月29日
 担当アドバイザー：

縮尺：A3サイズ等倍