システムバス 御見積書

御名前 グランスノ	^९ カタログプラン	様			ページ 1/3
業者			プラン番号 現場番号	1005Z-2502-0628F C3639452	タカラスタンダード株式会社
商品名 GRANSF	PA グランスパ				
	<u> </u>	ゝます。			担当営業 担当アドバイザー プラン作成者
※ 商品組付費に ※ 商品組付費は 又、給水・給湯	額には商品組付費は含まれておりません。 は配送・搬入・商品組付等の費用を含んでいます。 現場の状況により変動する事があります。 ・ガス・ダクト・電気等の接続工事は含まれておりません。				A /# =Z
◆御見積仕様					◆ 備考 戸建 06
《システムバス》					广连 00
ユニットサイズ	1616(BL勝手)				
洗い場仕様	キープクリーンフロア:プレミアムクラス				
洗い場力ラー	グランホワイト				
浴槽材質	アクリル人造大理石				
浴槽カラー	クリスタルパールホワイト				
浴槽形状	ラウンド浴槽(ベンチ付)				
カウンター材質	_ _				
カウンター/下カバーカラ					
浴槽前カウンターカラー					
エプロン材質/カラー	ステンレス / ホワイト				
浴室パネル材質	高品位ホーロー				
パネルカラー(正面)	ジオマーブルベージュ				
パネルカラー(周辺)	ホワイト				
ガス種 / 周波数	未定 / 未定				
◆ 御確認事項					

No *

様

現場番号 C3639452 プラン番号 1005Z-2502-0628F 作成日 2025/2/25

御見積明細 システムバス

NO	商品名	仕様	数量	単価	金額
1	グランスパ 1616サイズ		1	761,000	761,000
2	架台	戸建タイプ 一体架台	1		
3	ドア	折戸<800幅>(ホワイト)/樹脂ガラス(半透明)(19サイズ)	1		
4	ドア	上部換気口	1		
5	ドア位置変更	B勝手・移動なし・1面デザイン・800幅ドア	1		
6	洗い場	キープクリーンフロア(プレミアムクラス・グランホワイト)	1	+20,000	+20,000
7	排水口カバー	ステンレス	1		
8	浴槽	キープクリーン浴槽〈アクリル人造大理石〉(高断熱浴槽)(クリスタルパールホワイト)	1		
9	浴槽追焚き穴	あり	1		
10	エプロン	カラーステンレス(保温材あり)(ホワイト)	1		
11	浴槽形状	人大ラウンド浴槽(ベンチ付)	1		
12	ヘルシージェット	なし	1		
13	肩包み湯(ジェットバス機能付)	なし	1		
14	うるぽか湯	なし	1		
15	オートウォッシュ	あり	1	+120,000	+120,000
16	浴槽ハンドグリップ	1本仕様	1	+10,000	+10,000
17	浴槽パン	あり	1		
18	洗い場用水栓	サーモ水栓:樹脂ホース(シルバー)KF9032SJN1 水栓上部カウンター(ホワイト)	1	+7,000	+7,000
19	洗い場用水栓	標準シャワーヘッド: KF9032SJN1	1		
20	浴槽用水栓	浴槽側水栓なし	1		
21	カウンター	カウンターなし(洗い場1水栓)	1	-51,000	-51,000
22	シャワーフックスライドバー	<手すりタイプ>(T1020S MH)	1	+9,000	+9,000
23	浴室パネル	プレミアムクラス(一面デザイン)(Kパネル)	1	+15,000	+15,000
24	浴室パネルタオル穴	タオル掛け穴あり	1		
	窓枠フリー	窓枠フリー(樹脂タイプ)L1512 W	1	+21,000	+21,000
26	天井	高光沢フラット天井	1		
27	換気機器	浴室暖房乾燥機(100V)ホワイト	1	+45,500	+45,500
28	換気機器	ランドリーパイプホワイトタイプ(1本)	1		
	換気機器開口	工場開口	1		
	照明	天井付スクエア照明+ダウンライト(1灯)(白色)	1		
	天井照明開口	工場開口	1		

様

現場番号 C3639452	プラン番号	1005Z-2502-0628F	作成日	2025/2/25
---------------	-------	------------------	-----	-----------

御見積明細 システムバス

NO	商品名	仕様 数量	単価	金額
32 ミラ-	_	ロングクリアミラー 1		
33 風呂	引フタ	断熱風呂フタ 1	+3,000	+3,000
34 タオ	ル掛け	クリアタイプ クリア 1	+3,000	+3,000
35 ハン	バー	ステン I型600タイプ 1	+9,000	+9,000
36 収納	内棚	クリアタイプB(3段) 1	+6,000	+6,000
37 循環	景金具セット	PLLX 1	+13,500	+13,500
38 給水	K給湯管	洗い場1水栓 1		
39 トラ:	ップカバー	なし 1		
シス	ステムバス合計	39		¥992,000

商品総合計 39 ¥992,000

※ 御見積明細の価格には消費税は含まれておりません。別途消費税が必要となります。

《参考》 別途 商品組付費

システムバス商品組付費

¥173,000(税込¥190,300)


※ 商品組付費は現場の状況により変動する事があります。 又、給水・給湯・ガス・ダクト・電気等の接続工事は含まれておりません。

()内の価格は税込価格<税率10%>を表示しています。

パース

0

鳥瞰図

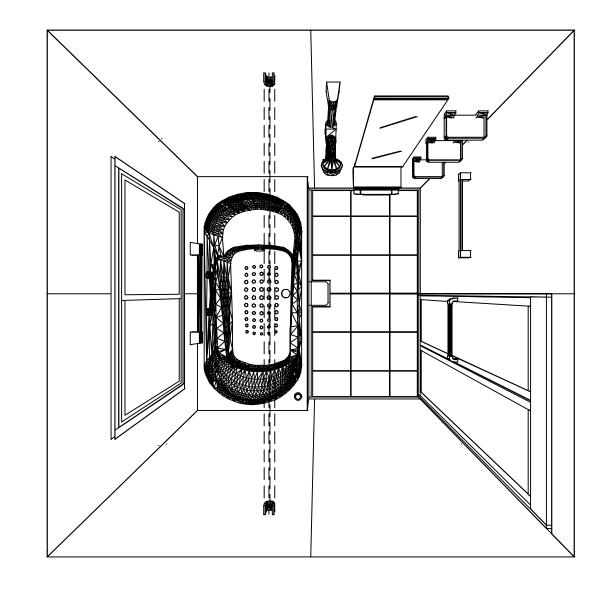

1616

高光沢フラット天井

電気式浴室暖房乾燥機、100Vタイプ(常時換気対応)


このレイアウトプランは参考図面ですので価格・仕様・設置・ 納期等の詳細については注文依頼先、設置業者の方に必ず確認 して頂きますようお願いします。

Takara standard タカラスタンダード株式会社


現場名称: グランスパ カタログプラン様邸	GRANSPA グランスパ	姿図
現場番号: C3639452	プラン番号: 1005Z-2502-0628F	作成日: 2025年2月25日
本 社 (代表)	担当営業 :	担当アドバイザー:



■留意事項 ※印寸法は給水給湯管の 突出寸法 18mmを含みます。

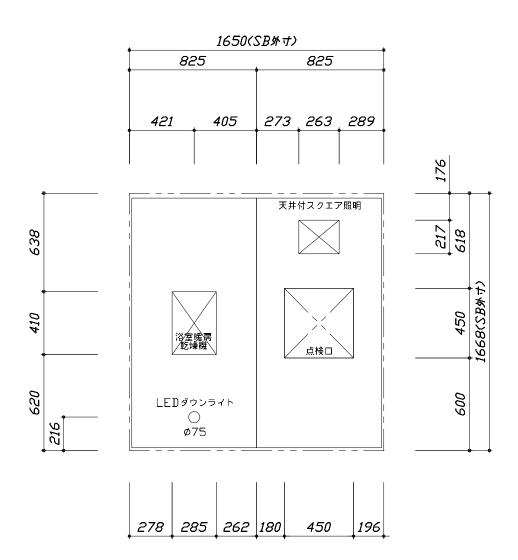


<天井伏図>

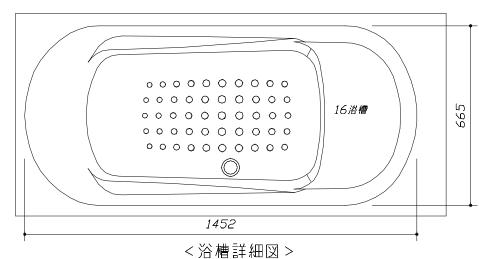

本

社 (代表)

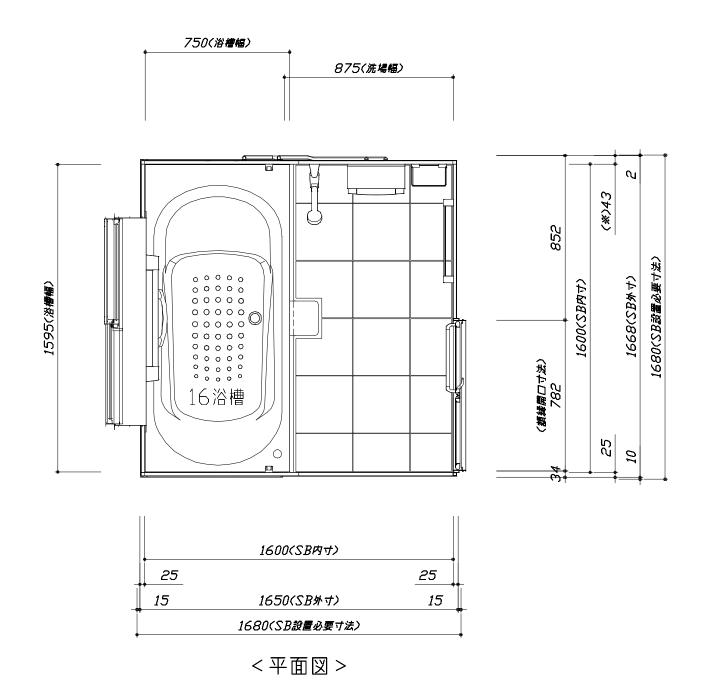

GRANSPA グランスパ 現場名称: グランスパ カタログプラン様邸 施工図1 現場番号: C3639452 プラン番号: 1005Z-2502-0628F 作成日: 2025年2月25日

担当営業

タカラスタンダード株式会社


縮尺:A3サイズ等倍


担当アドバイザー:

縮 尺: 1:25,20


このレイアウトプランは参考図面ですので価格・仕様・設置・納期等の詳細に

- ついては注文依頼先、設置業者の方に必ず確認して頂きますようお願いします。
- ・土間は架台底面より多少のクリア寸法を考慮して仕上げてください。
- ・浴槽側面の窓は参考です。窓は現地手配となります。
- 大きさ、設置位置等確認お願いします。
- ・ドアアングル下端とSBFLの段差は8mmになります。 ・ハンドバー設置位置は参考です。設置の際は位置を充分に打ち合わせ願います。
- ・天井の寸法はご確認お願いします。
- ・奥行・浴槽形状により防水パンの材質・形状が変わります。納まりにご注意ください。 ・外寸は突出部を含みます。

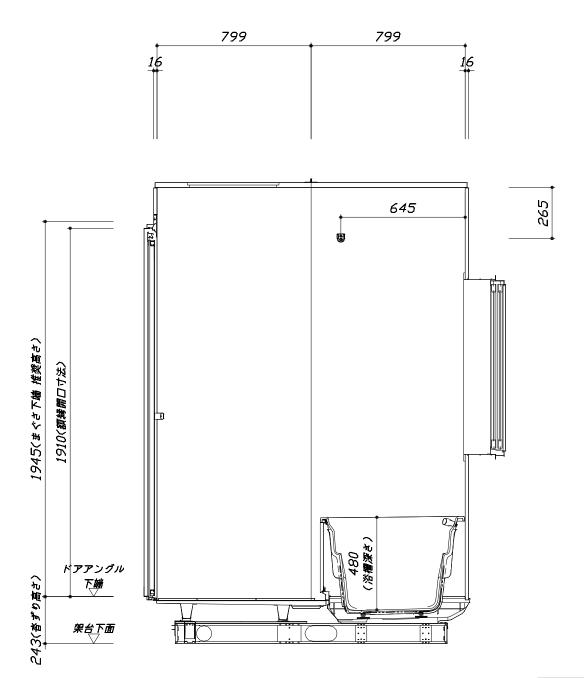

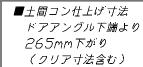

<カウンター対面図>

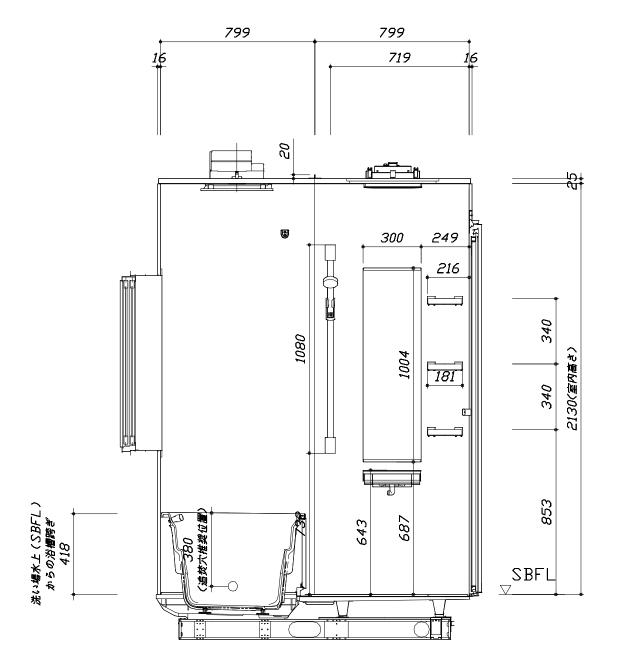


<カウンター面図>

タカラスタンダード株式会社

現場名称: グランスパ カタログプラン様邸	GRANSPA グランスパ	施工図2	縮 尺: 1:20
現場番号: C3639452	プラン番号: 1005Z-2502-0628F	作成日: 2025年2月	7258
本 社 (代表)	担当営業 :	担当アドバイザー:	


このレイアウトプランは参考図面ですので価格・仕様・設置・納期等の詳細に


- ついては注文依頼先、設置業者の方に必ず確認して頂きますようお願いします。
- ・土間は架台底面より多少のクリア寸法を考慮して仕上げてください。
- ・浴槽側面の窓は参考です。窓は現地手配となります。
- 大きさ、設置位置等確認お願いします。
- ・ドファングル下端とSBFLの段差は8mmになります。 ・ハンドバー設置位置は参考です。設置の際は位置を充分に打ち合わせ願います。
- ・天井の寸法はご確認お願いします。
- 奥行・浴槽形状により防水パンの材質・形状が変わります。納まりにご注意ください。
- ・外寸は突出部を含みます。

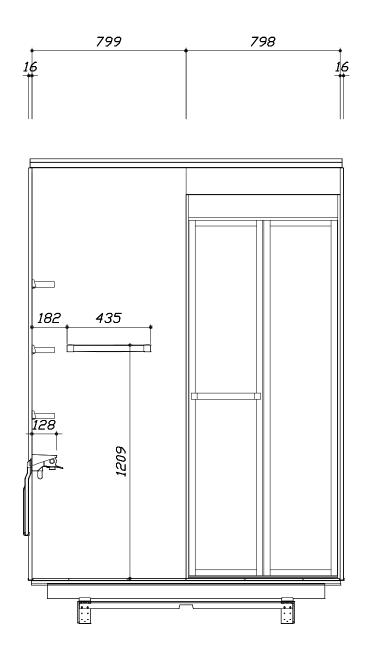

■土間コン仕上げ寸法 ドアアングル下端より 265mm下がり (クリア寸法含む)

<洗場側面図>

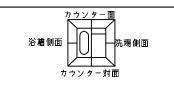

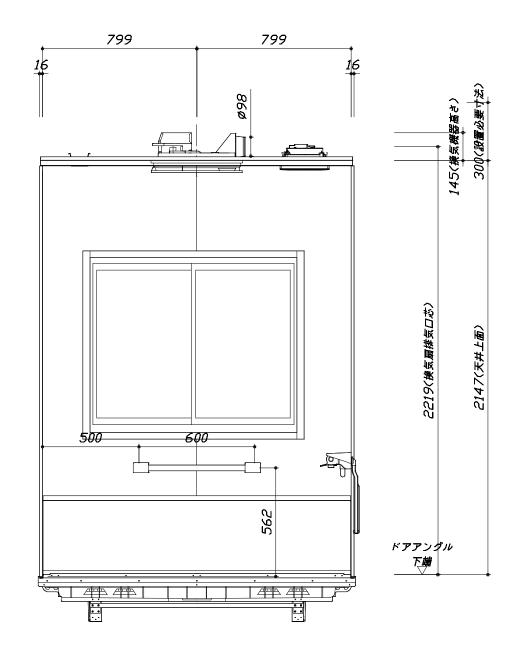

<浴槽側面図>

Takara standaro	
タカラスタンダード株式会社	

現場名称: グランスパ カタログプラン様邸	GRANSPA グランスパ	施工図3	縮 尺: 1:20
現場番号: C3639452	プラン番号: 1005Z-2502-0628F	作成日: 2025年2月	1 258
本 社 (代表)	担当営業 :	担当アドバイザー:	

縮尺:A3サイズ等倍

本体仕様表

1616サイズ(室内容量5.5立方メートル)
BL勝手
一体架台(戸建用): 亜鉛メッキ鋼板
キープクリーンフロア:ステンレス/300角磁器タイル貼 保温材内蔵
キープクリーン浴槽〈アクリル人造大理石〉裏面保温材・高断熱仕様(発泡ウレタン)
ラウンド浴槽(ベンチ付) グリップ付 (285リットル) 追い焚き穴:あり
ガラス繊維強化樹脂 (FRP)
ステンレス(カラーコーティング) 裏面保温材 (発泡ポリエチレン)
_
パネル高さKタイプ:鋼板硬質ホーロー 裏面保温材 タオル掛け穴:あり
高光沢サンドイッチパネル(内部発泡樹脂) 換気機器開口:あり 天井照明開口:あり
キープ クリーント、ア:19高さ折戸(アルミ框/樹脂ガラス/上部換気口)
現地手配
_
末尾(NW-1): ABS樹脂、末尾(E-1): PVC樹脂 W: ホワイト
_
洗い場:ABS樹脂, 浴槽:ASA樹脂 封水50mm
硬質塩ビパイプ VU50
300kg

アクセサリー仕様表

ミラー	ロングクリアミラー くもり止め加工
収納棚	クリアタイプB: AS樹脂製 (3段)
タオル掛け	クリアタイプ:アクリル樹脂製
洗場側水栓	サーモスタット(KVK KF9032SJN1) (樹脂ホース:シルハ゛ー)
浴槽側水栓	
兼用水栓	
フック/スライト゛ハ゛ー	シャワーフックスライドバー(手すりタイプ)(スライドバーT1020S MH)
照明	天井付スクエア照明+LEDダウンライト(LED 15.1W白色)
換気機器	電気式浴室暖房乾燥機(100V・最大消費電力1250W)(ダクト径φ98)(常時換気対応品)ホワイト
フロフタ	保温風呂フタ(PP、発泡PS/発泡ウレタン:2枚)
給水給湯管	銅管(10A)
循環金具	循環金具セットPLLX:ホース先端部G1/2袋ナット仕様
ハンドバー①	
ハンドバー②	
ハンドバー③	
ハンドバー④	ステンレスタイプ I型600タイプ
ハンドバー⑤	
ハンドバー⑥	
ハンドバー⑦	

本体カラー

浴槽	WN: クリスタルパールホワイト
カウンター	ー(カウンターなし)
パ ネル (カウンター面)	JDD:ジオマーブルベージュ
パネル(周辺・3面)	W: ホワイト
水栓上部カウンター	W: ホワイト
浴槽エプロン	W: ホワイト
洗場	PW: グランホワイト
ドア / 天井	W: ホワイト / HW: ホワイト
収納棚	クリアタイプB
タオル掛け	クリアタイプ(クリア)
ラント゛リーセット	ホワイト


Takara standard
タカラスタンダード株式会社

現場名称: グランスパ カタログプラン様邸	GRANSPA グランスパ	仕様表
現場番号: C3639452	プラン番号: 1005Z-2502-0628F	作成日: 2025年2月25日
本 社 (代表)	担当営業・・・・・・・・・・・・・・・・・・・・・・・・・・・・・・・・・・・・	担当アドバイザー:

基本工事区分について

本説明書は、システムバスの本体組立・設置と関連工事(建設工事)である 大工工事、電気工事、ガス配管工事、管工事(給排水)、建具工事などと区別して説明しています。建設工事は関連する法令・規定に従って法的有資格者による工事が必要になります。流通業者様からの発注で下請けとして本体の「取付・設置」を行う場合は、建設工事部分とシステムバス本体「取付・設置」を区別して行ってください。

設置前工事、設置後工事の一部でも含む場合は、建設工事となります。

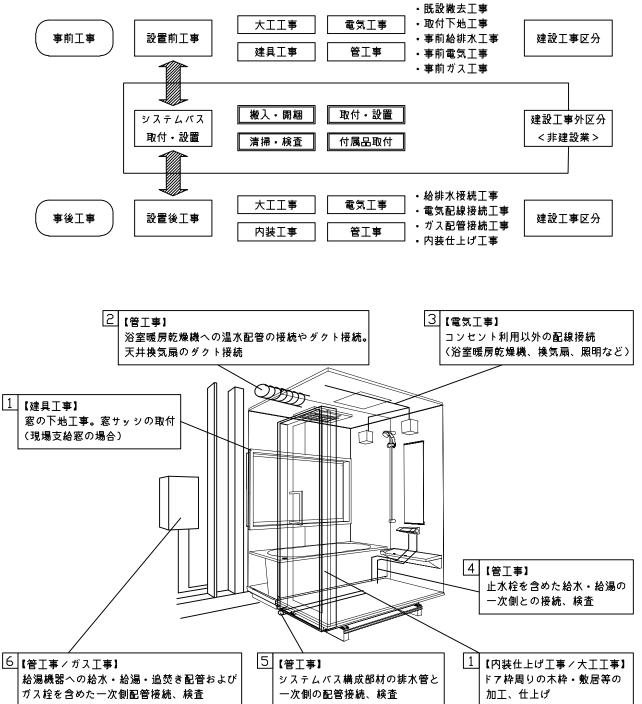

■システムバス 工事区分

参考:キッチン・バス丁業会『丁事区分ガイドライン』

■ ソステム/									ソ・バス丄兼会『丄事区分カイドフイン』		
					建設工事建設工事外				建設	事外	
工事区分	部位(図)	業種区分	作業名称(区分)	大工工事	とび土工工事	建具工事	管工事	電気工事	給湯機器設備	システムバス設置	作業内容
		大工	設置基礎、設置床の工事	0	0						浴室設置の土間コンクリート敷設、設置床工事
		建其	浴室ドア、窓サッシの下地工事	0		0					建築躯体への浴室ドア枠周り、窓サッシの下地工事
	1		給排水配管事前工事				0				浴室専用の給水・給湯配管、排水配管の工事
設置前工事	3 2	管	換気機器のダクト配管事前工事				0	0			浴室の専用ダクト事前工事、壁穴加工
	3		給湯機器専用配管事前工事				0				風呂追焚き、ミスト配管等の事前工事
		電気	浴室専用電気配線事前工事					0			浴室照明、換気扇、スイッチ等の事前配線工事
			架台・浴槽パン・洗い場の取付・設置								浴室専用の架台・浴槽パン・洗い場を所定の位置に設置
			浴室専用排水トラップ・配管セットの取付・設置								洗い場・浴槽パンへの排水トラップ取付
			壁パネルの組立・設置								浴室パネル部材の加工と組立
			天井・浴槽の組立・設置								天井部材・浴槽部材の取付
			内装品、器具類の取付・設置 【注記 1】								カウンター、ミラー、ハンドバー等の取付
			水栓類の組立・取付 【注記 1】								水栓類の組立、浴室部材への取付
			浴室専用換気機器の取付 【注記 1】								浴室天井または壁パネルへの換気機器の取付
システムバス		建設工事	風呂追焚き部品の取付 【注記 1】								循環追焚き金具の取付
本体取付・設置		外区分	浴室内給湯機器用リモコンの取付								専用リモコンの浴室パネルへの加工・取付
一个个人们 改造		71 6273	浴室照明器具の取付								浴室照明器具の浴室パネル加工・取付
			その他浴室関連電化機器の取付 【注記 1】								電化品、オプション品の取付
			浴室ドアの組立・取付								システムバス構成部材のドアの組立・取付
			浴室窓サッシの取付 【注記 1】								システムバス構成部材の窓サッシの組立・取付
			浴室窓枠の組立・取付 【注記 1】								システムバス構成部材の窓枠の組立・取付
			シリコソの充塡								接合部、仕上げ部へのシリコン塗布・充塡
			試運転・完成検査 【注記 2】								完成後の試運転、性能確認検査
			建築外壁の穴あけ	0			0				建築壁の躯体加工作業
		管	排気ダクトの敷設工事				0				浴室換気機器のダクト敷設工事
	2	大工	浴室換気機器と排気ダクト接続工事				0				建築側ダクトと換気機器の接続、検査
	3	電気	浴室換気機器の電気・アース接続工事					0			建築側の屋内配線と配線器具、アース工事
			ウェザーカバーの外壁取付				0	0			建築の外装仕上げ工事
設置後工事	4		給水給湯配管と水栓、追焚き配管の接続工事				0				給水・給湯の一次側配管、追焚き配管の接続、検査
	5	管	建築側排水配管との接続工事 【注記 3】				0				浴室排水組立側と建築側排水配管の接続、検査
	[6]		給湯機器本体工事(試運転・確認)				0				機器の設置工事(ガス、電気工事を含む)
		電気	内装仕上げ工事	0		0					床、ドア額縁、脱衣室仕上げ工事
	3	他	浴室用電源配線、接続工事					0			浴室機器の事後電気工事
		19	浴室天井裏の電源、スイッチ工事					0			浴室全体の電気器具、配線接続工事


- *【注記 1】原則、現場支給製品は支給側で取付実施とする
- ※【注記 2】製品の完成検査、試運転は、工事完成後に行う場合が多い。但し、原則、商品取付完了時に検査、試運転が可能な範囲のみシステムバス設置者が実施する
- *【注記 3】浴室内への立上げ、けり出し配管の場合は、原則、設備側との合番接続とする。但し、システムバス付属配管内はバス設置者の作業範囲とする

Takara standard タカラスタンダード株式会社

現場名称: グランスパ カタログプラン様邸GRANSPA グランスパ工事区分表現場番号: C3639452プラン番号: 1005Z-2502-0628F作成日: 2025年2月25日本 社 (代表)担当営業 :担当アドバイザー:


■ 排水配管工事注意事項

- ●雑排水配管は戸建架台の場合はVU50以上、低床架台の場合はVP50の配管を 使用してください。
- ●2重トラップにしないでください。
- ●配管途中で配管径を狭めないでください。
- ●排水勾配は1/100~1/50設けてください。
- ●排水管(横引き管・エルボ)は打設する土間コンクリートの上に露出しない 高さにて配管してください。
- ●立ち上げた排水管まわりの土間コンクリートはマス状にしてください。

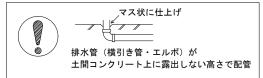


■ 給水給湯管工事注意事項


- ●給水給湯管の立上げは排水管と重ならないようにしてください。
- ●給水給湯管は基礎に沿わせて配管してください。
- ●給水給湯管の止水プラグ(テストプラグ)の径を27mm以下にしてください。

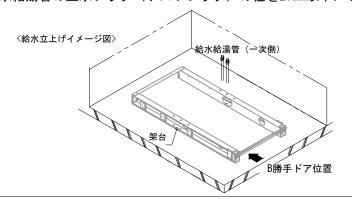



■土間コンクリート仕上げ寸法 ドアアングル下端より265mm下がりで打設してください。

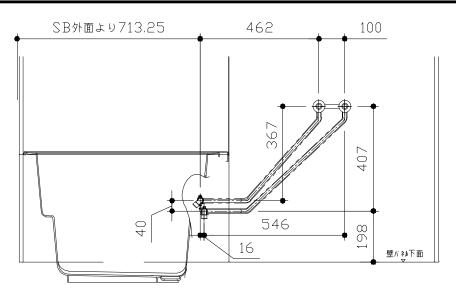

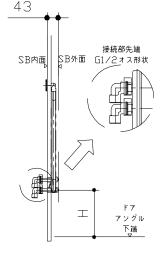



43	
接続部先端 SB外面 G1/2オス形状	
エ ドフ アングル 下端	


ドア種類	H寸法
折戸・開き戸	182
片引戸・2枚引戸・3枚引戸	173

■設備記号

記号	記号の意味
×	給水位置
Ø	給湯位置

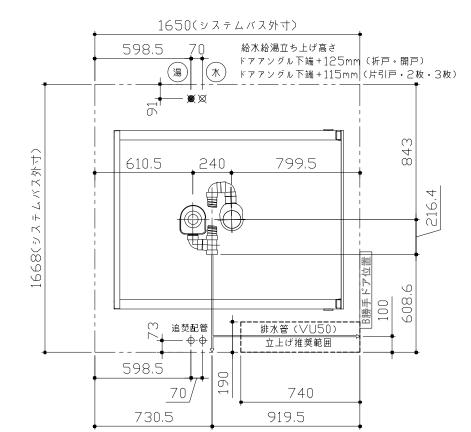

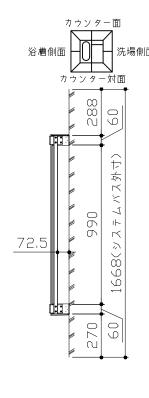

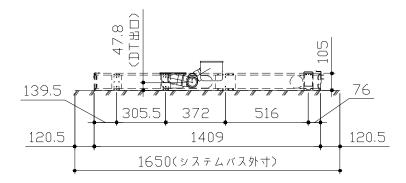

〈架台排水配管・給排水立上げ位置図〉

〈給水給湯管取合詳細図〉

Takara standard
タカラスタンダード株式会社


現場名称: グランスパ カタログプラン様氏	GRANSPA グランスパ	排水配管図
現場番号: C3639452	プラン番号: 1005Z-2502-0628F	作成日: 2025年2月25日
本 社 (代表)	担当営業 :	担当アドバイザー:


■必ずご確認ください


- (1)図面の見方
- ・SB外寸よりも内側に存在する空間を表示しています。
- ・マス表示:ロ=20mm角


(2) 留意事項

- ・水栓側面の下部には給水・給湯、追焚配管を立上げるので注意して ください。
- ・水栓・浴室暖房乾燥機の仕様によりカウンター面の壁パネル裏に 外寸より部材が突出する場合があります。
- ・ドア部はSB外寸より突出します。 詳しくはドア取合詳細図をご確認ください。

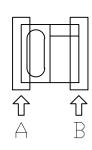


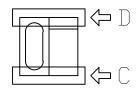

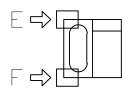

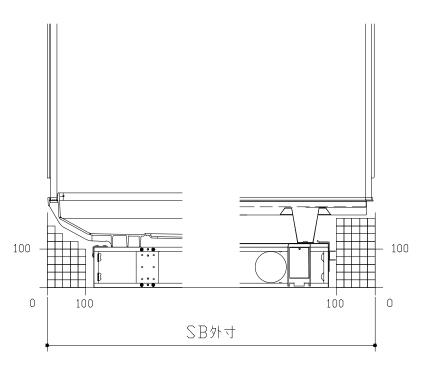

■ 留意事項 下図はA勝手の洗場トラップ位置を示します。 B勝手の場合は架台桁の間に納まります。

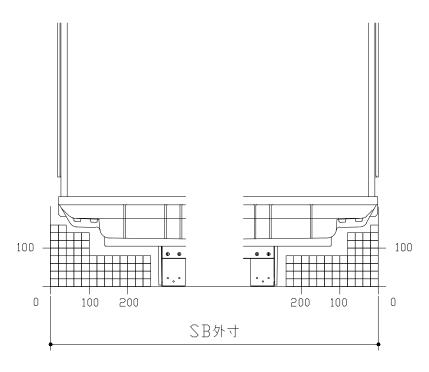

A 矢 視 B矢視

() 矢視


D矢視


E矢視

- 矢視

Takara Standard タカラスタンダード株式会社

現場名称: グランスパ カタログプラン様邸GRANSPA グランスパ床下空間図現場番号: C3639452プラン番号: 1005Z-2502-0628F作成日: 2025年2月25日本 社 (代表)担当営業 :担当アドバイザー:

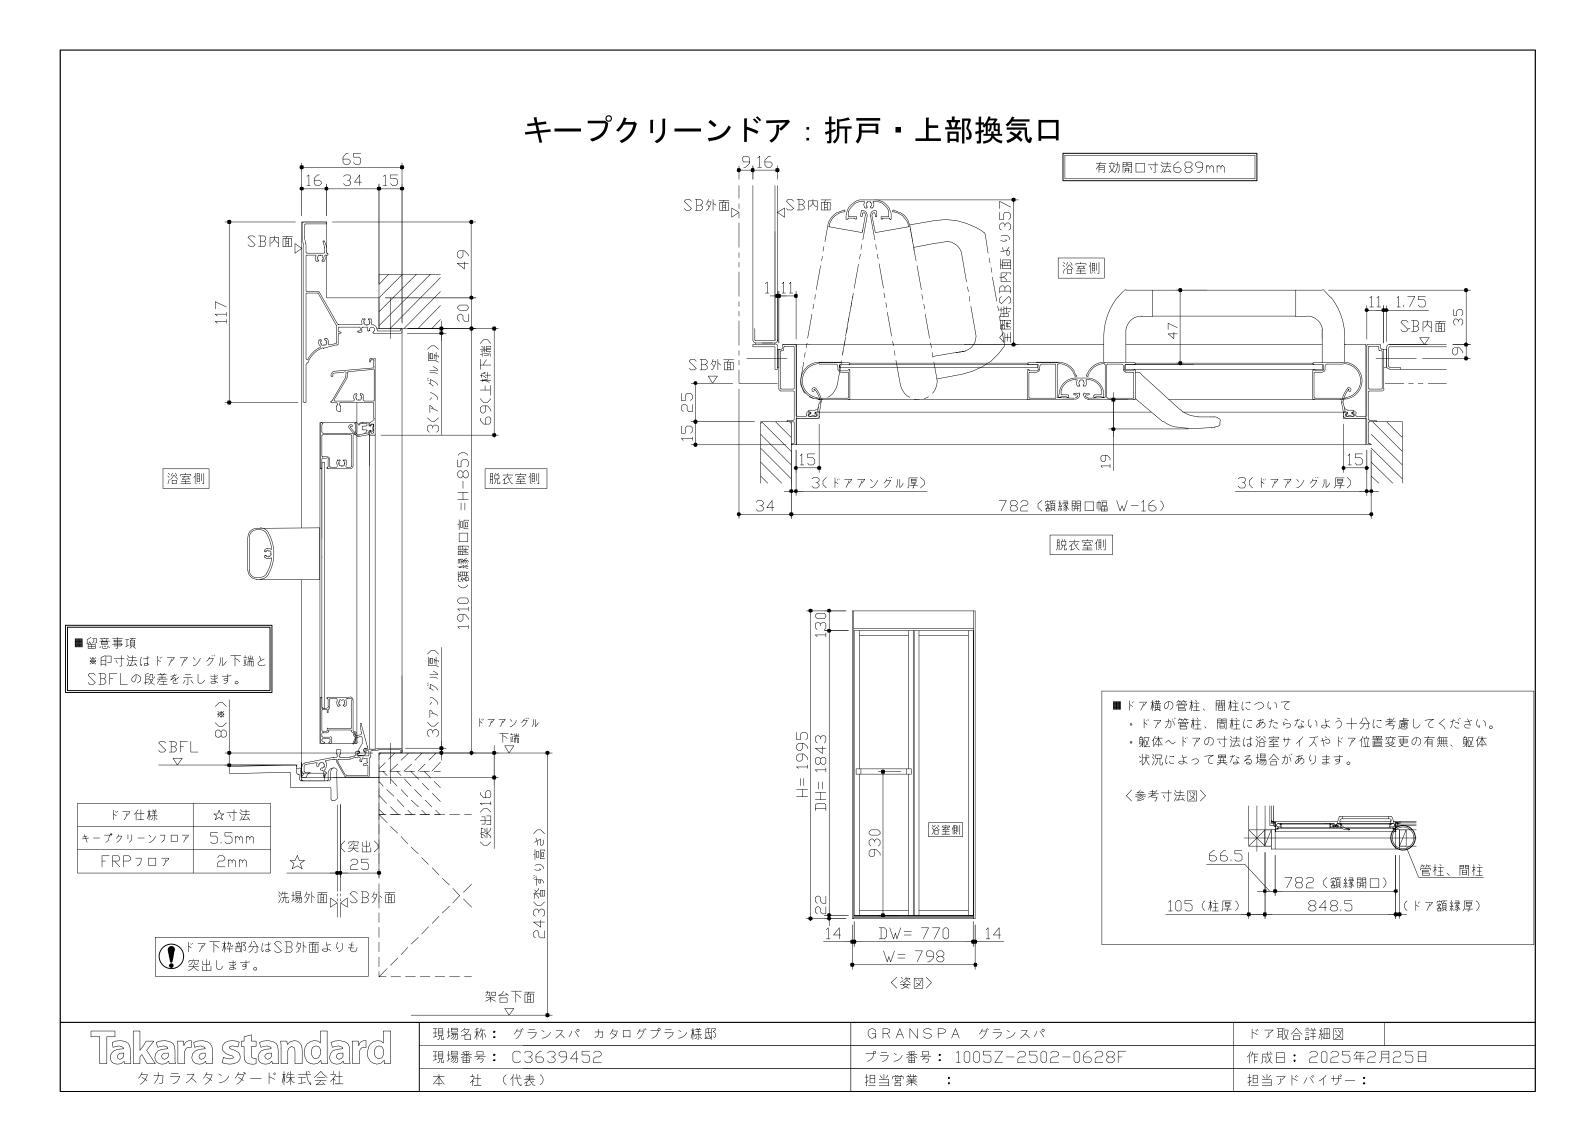

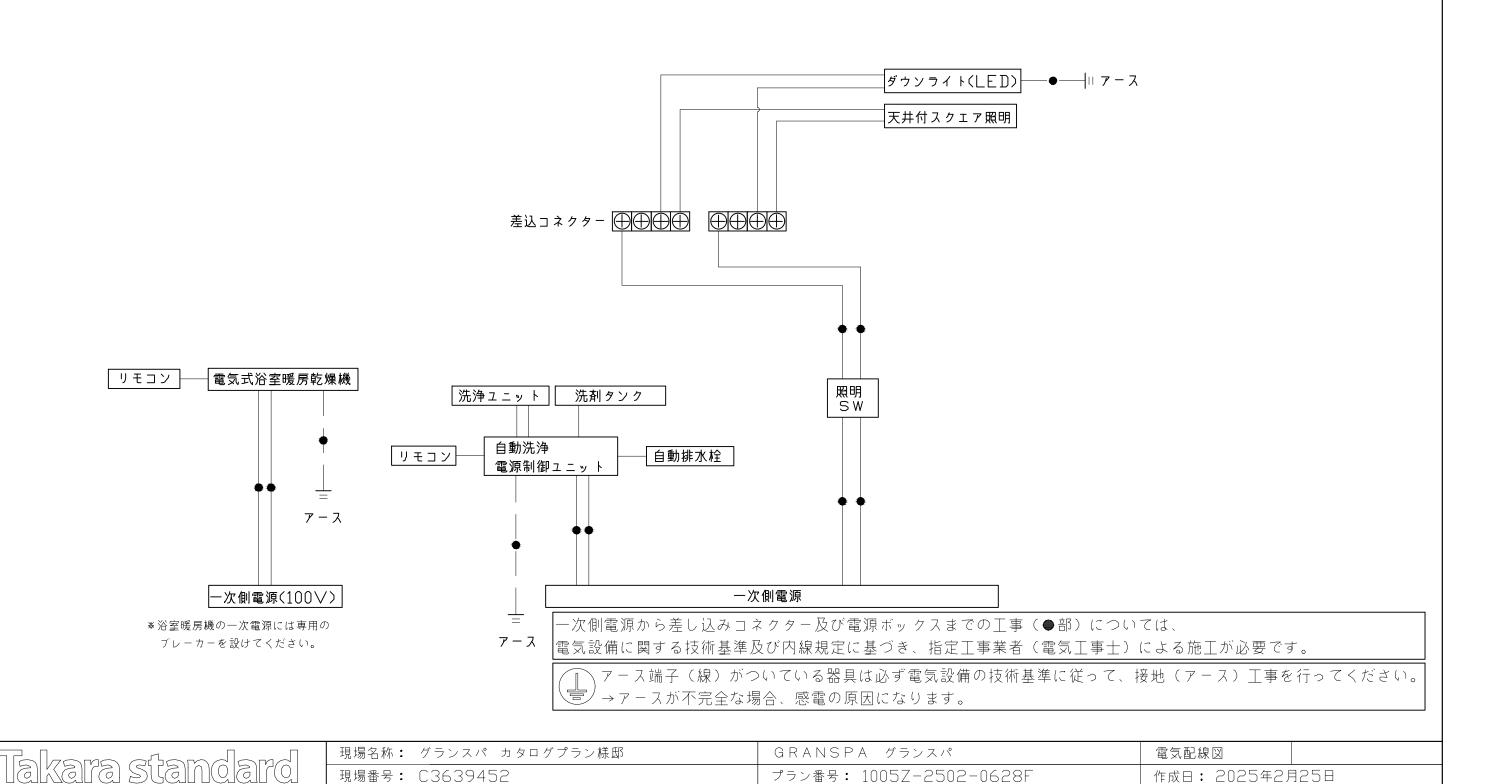

プラン番号: 1005Z-2502-0628F

担当営業 :


作成日: 2025年2月25日


担当アドバイザー:


現場番号: C3639452


本 社 (代表)

タカラスタンダード株式会社

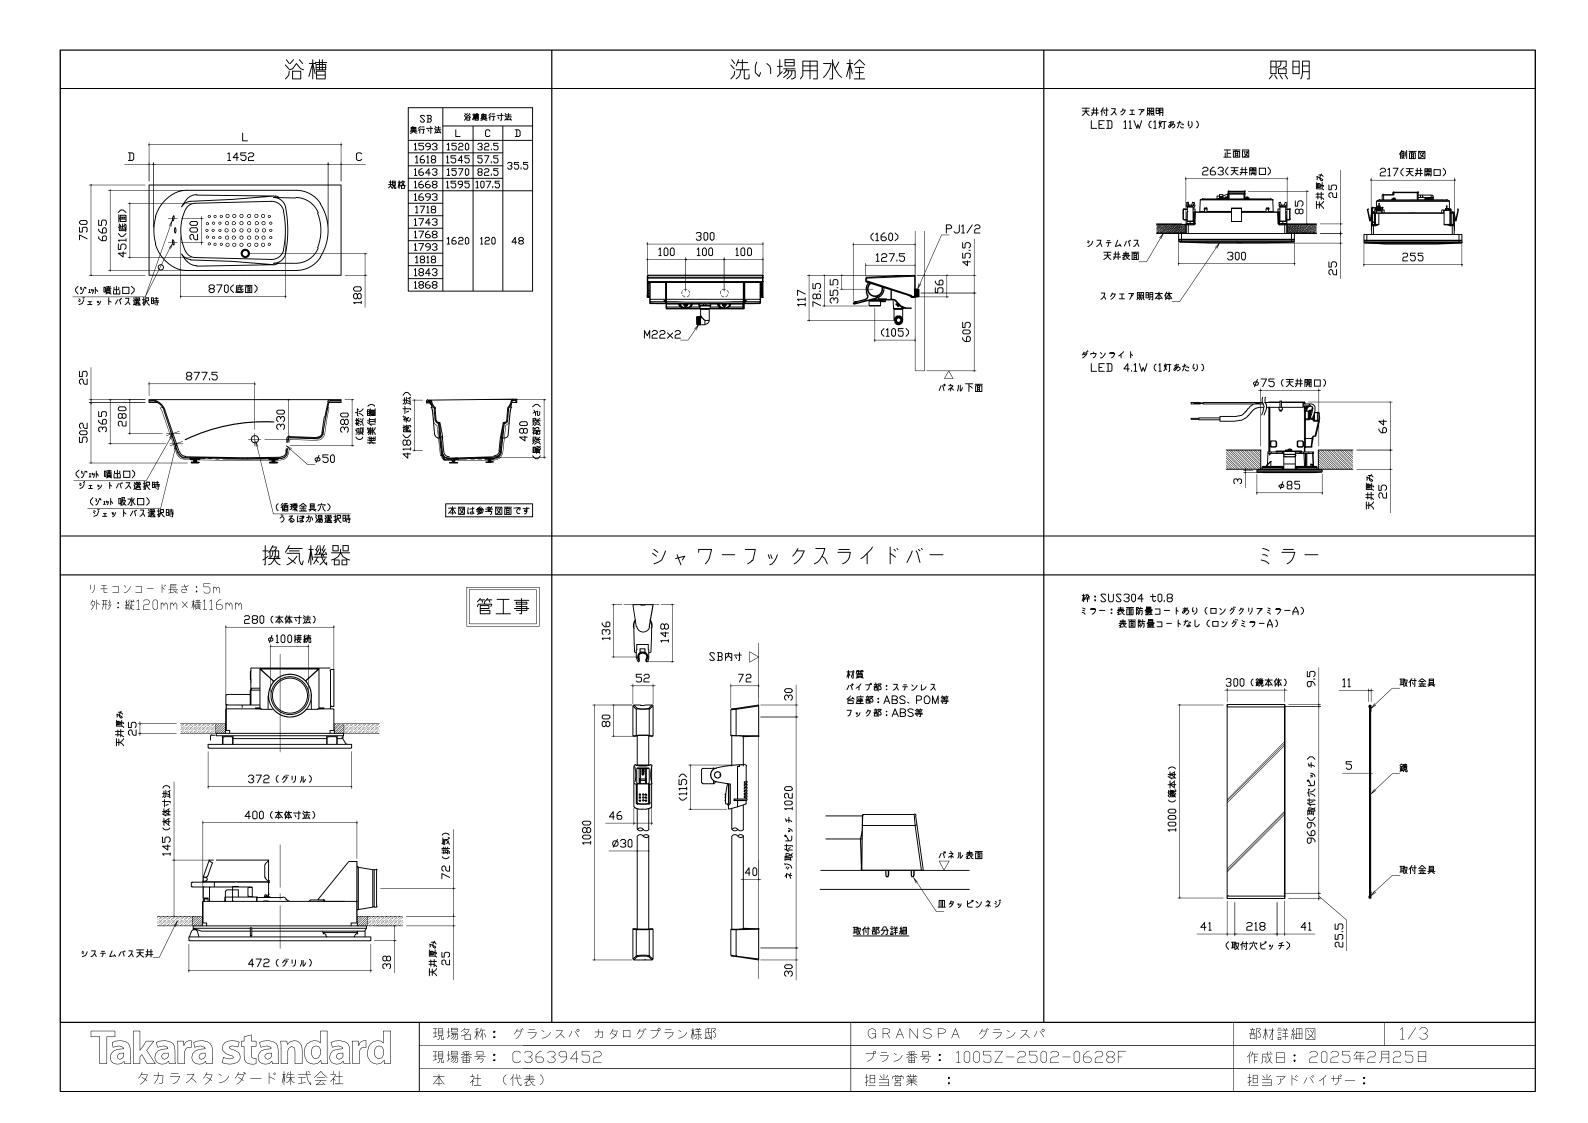

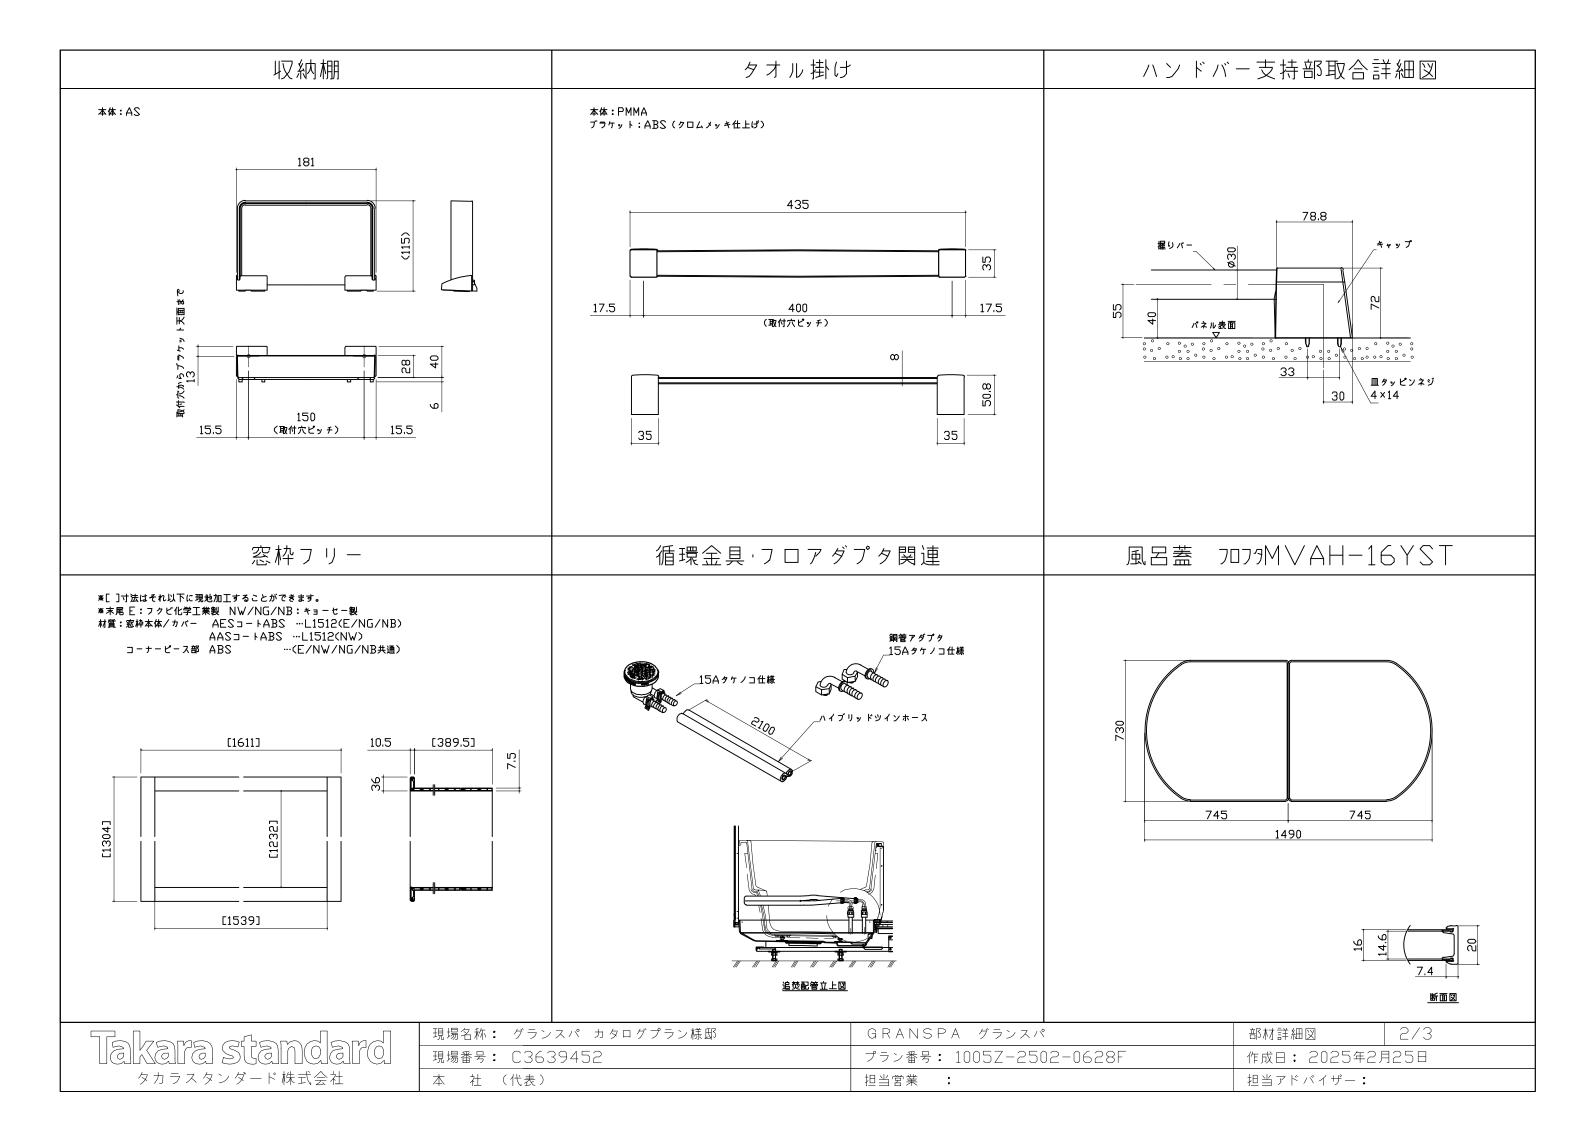

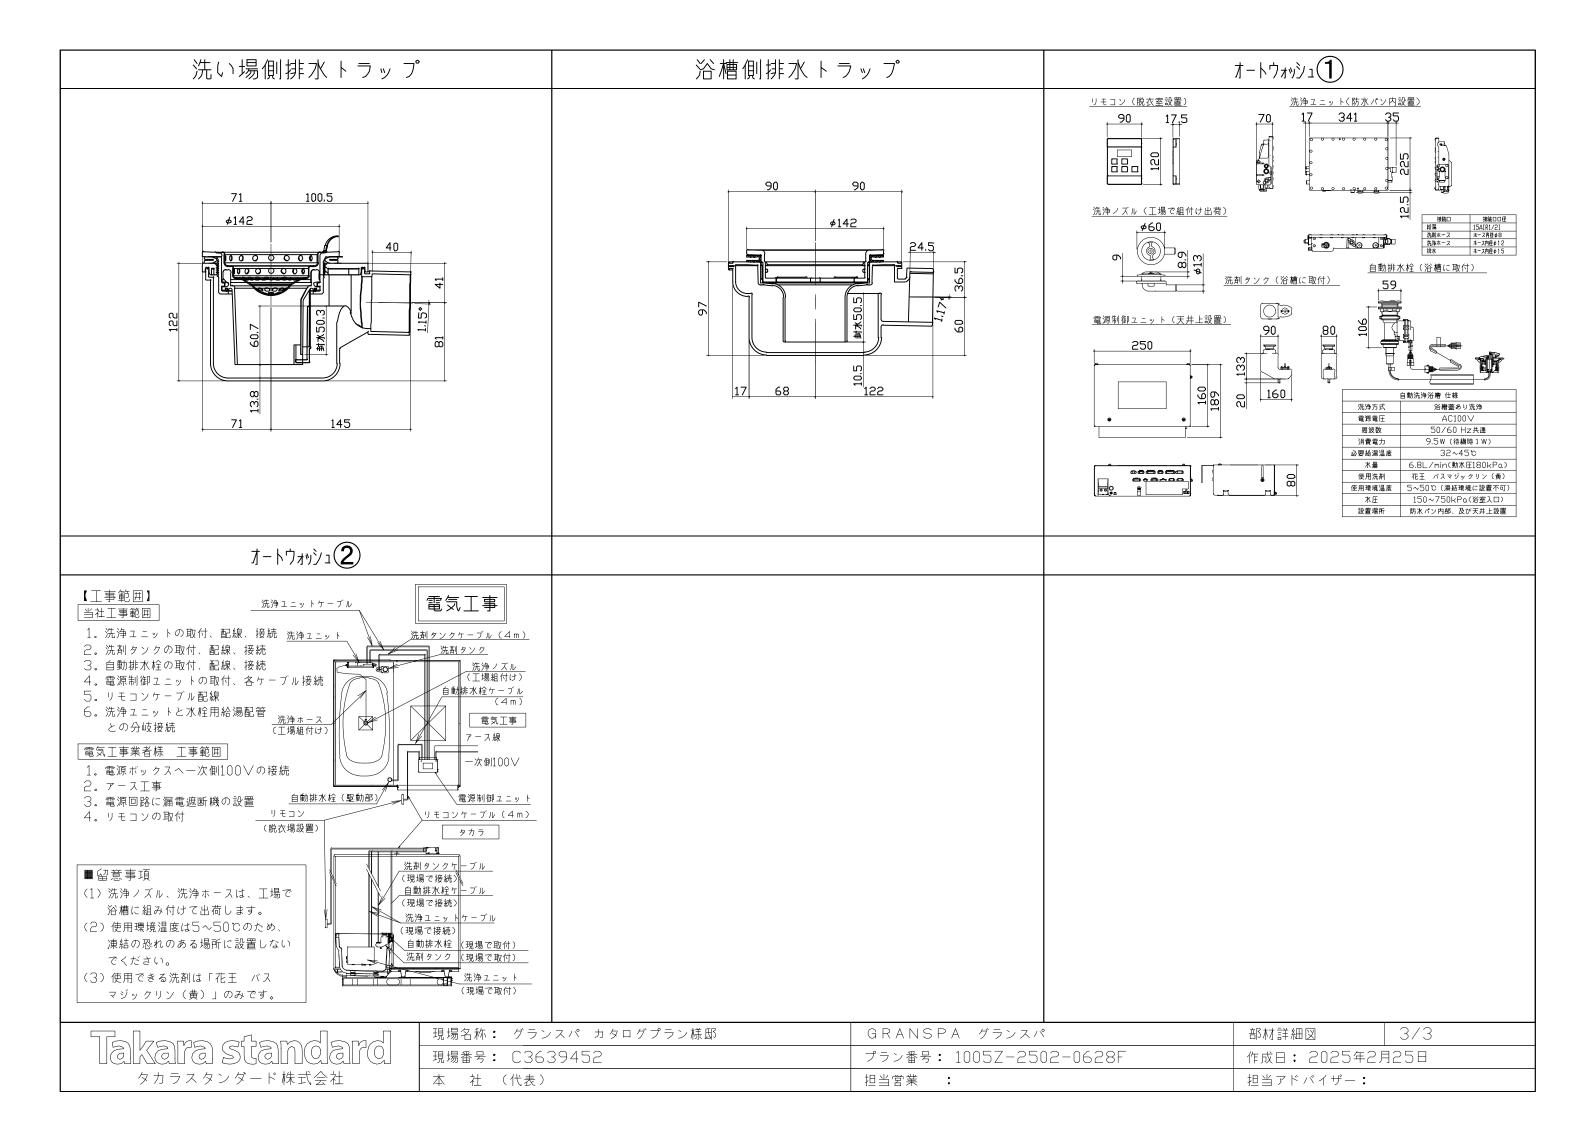

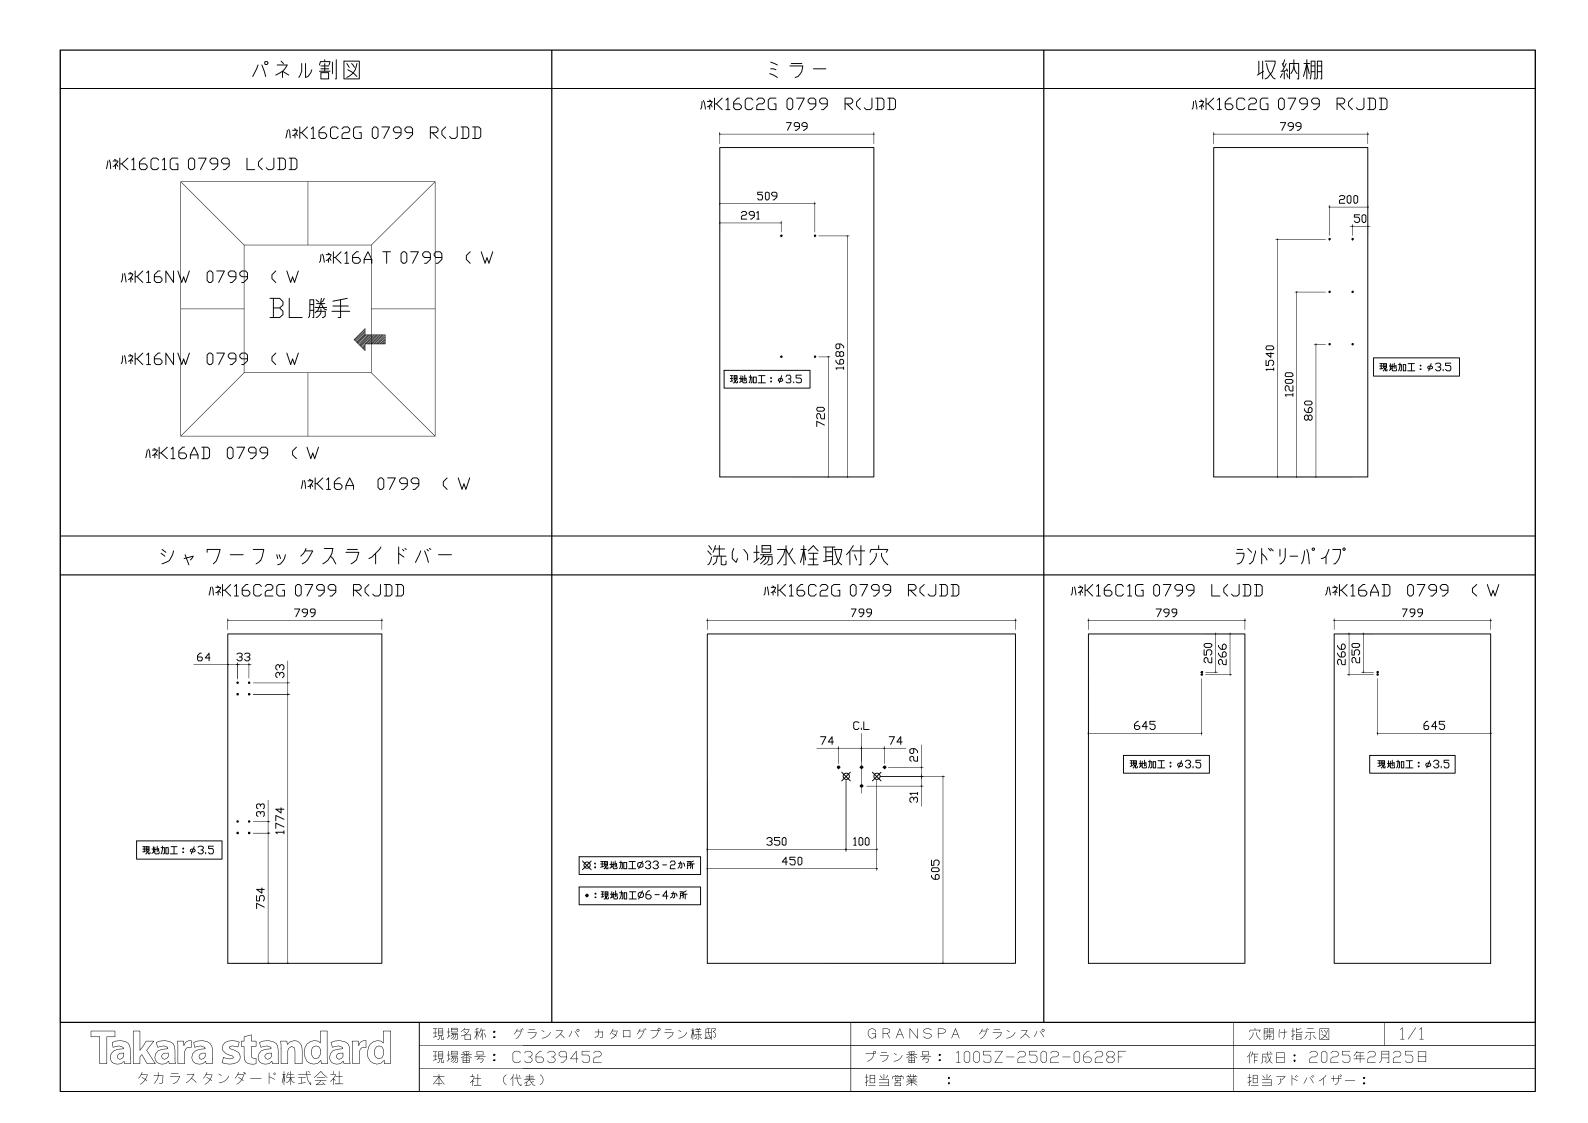




グランスパカタログプラン

様邸

Takara standard

現場番号 C3639452 プラン番号 1005Z-2502-0628F

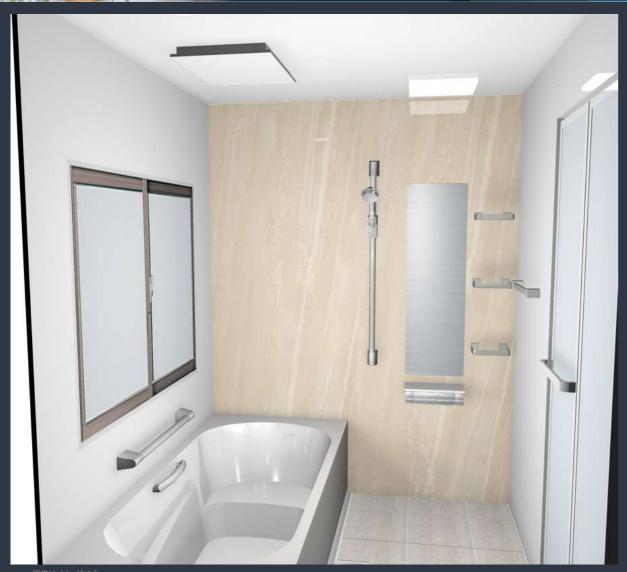





お好みのカラーの 組み合わせが 見つかります!

グランスパ

しっかり支えるフレーム架台。

※画像はイメージです。

システムバス下台部分

現場番号 C3639452 プラン番号 1005Z-2502-0628F

ホーロークリーン浴室パネル

プレミアムクラス

※ハイクラスよりプラス¥15,000(税抜き) / FRP浴槽仕様の場合は選択不可。









グリーン



ジオマーブル ジオマーブル ジオマーブル ノルディック モスグレー ベージュ

アイボリー

ハイクラス













テラゾー ホワイト

リネンホワイト ブリックグレー ブリック

ベージュ

ブリック ダーク

コンクリート グレー












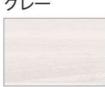

フロウストーン フロウストーン スタッコグレー グレージュ グレー

テラコッタ

アッシュ

ホワイト アッシュ















グレージュ

ウォルナット ブラック

ウォルナット パール ホワイト

パール ベージュ

パール ブラック

キャンバス イエロー







【FRP 浴槽仕様の場合】

★のついた柄はアクセントデザインとして選択可。 (レギュラークラスと同価格)

レギュラークラス

※ハイクラスよりマイナス ¥20,000(税抜き)



ブルー



ミックス











ピッコロタイル ピッコロタイル ラミナストーン ラミナストーン サンドストーン ホワイト ダーク ブルー ピンク ホワイト

ベージュ

ホワイト

グレー

ブラック


洗い場

キープクリーンフロア(プレミアムクラス)

※ハイクラスよりプラス¥20,000(税抜き)





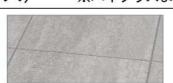

グランホワイト

グランベージュ

グラングレー

キープクリーンフロア(ハイクラス)









カームホワイト

カームグレー

カームダークグレー

※浴室サイズにより価格が異なります。

FRP フロア



ホワイトグレー

グレーベージュ

カームベージュ

グレー

浴槽

キープクリーン浴槽(アクリル人造大理石)

グレー









シュガー

ブラック

クリスタルパール ホワイト

FRP 浴槽







ホワイト

ベージュ

ライトグレー

ベージュ