

システムバス 御見積書

御名前 福岡-大分新SR SB6 様

業者 様

商品名 GRANSPA グランスパ

作成日 2024年7月5日
プラン番号 2109R-2405-0065T
現場番号 C3907209

タカラスタンダード株式会社
◆大分営業所
大分県大分市古国府6丁目2-9番
TEL 097-513-8530 / FAX 097-513-8531

◆大分ショールーム
TEL 097-513-8535 / FAX 097-513-8536

商品
御見積金額 **¥1,191,400** (税込 ¥1,310,540)

()内の価格は税込価格<税率10%>を表示しています。

《参考》別途 商品組付費 **¥180,000** (税込 ¥198,000)

- ※ 商品御見積金額には商品組付費は含まれておりません。
- ※ 商品組付費には配送・搬入・商品組付等の費用を含んでいます。
- ※ 商品組付費は現場の状況により変動する事があります。
又、給水・給湯・ガス・ダクト・電気等の接続工事は含まれておりません。

◆ 御見積仕様

《システムバス》

ユニットサイズ	1620(BL勝手)
洗い場仕様	キープクリーンフロア:プレミアムクラス
洗い場カラー	グラングレー
浴槽材質	アクリル人造大理石
浴槽カラー	クリスタルパールホワイト
浴槽形状	ワイド浴槽(ベンチ付)
カウンター材質	人造大理石
カウンター/下カバーカラー	ホワイト / ホワイト
浴槽前カウンターカラー	ー
エプロン材質/カラー	ステンレス / ホワイト
浴室パネル材質	高品位ホーロー
パネルカラー(正面)	ホワイトアッシュ
パネルカラー(周辺)	ホワイトアッシュ
ガス種 / 周波数	LPG / 60Hz

◆ 御確認事項

- ☆商品仕様・価格等につきましては予告なく変更する事があります。ご購入の際には弊社支社営業所等へお問い合わせください。またはカタログにてご確認願います。
- ★キッチンパネルはキッチンとのセット施工となっております。

担当営業	担当アドバイザー	プラン作成者
高江		井野

◆ 備考

展示現品の為、別途部材が必要になります。

--	--

No.*

御名前 福岡-大分新SR SB6

様

現場番号	C3907209	プラン番号	2109R-2405-0065T	作成日	2024/7/5
------	----------	-------	------------------	-----	----------

御見積明細 システムバス

NO	商品名	仕様	数量	単価	金額
1	グランスパ 1620サイズ		1	848,000	848,000
2	架台	戸建タイプ 一体架台	1		
3	ドア	3枚引戸<1400幅>(グレー)/樹脂ガラス(半透明)(19サイズ)	1	+83,500	+83,500
4	ドア	タテ型換気口	1		
5	洗い場	キーブクリーンフロア(プレミアムクラス・グラングレー)	1	+20,000	+20,000
6	排水口カバー	タイル仕上げ	1	+5,000	+5,000
7	浴槽	キーブクリーン浴槽<アクリル人造大理石>(高断熱浴槽)(クリスタルパールホワイト)	1		
8	浴槽追焚き穴	あり	1		
9	エプロン	カラスステンレス(保温材あり)(ホワイト)	1		
10	浴槽形状	人大ワイド浴槽(ベンチ付)	1		
11	ヘルシージェット	なし	1		
12	肩包み湯(ジェットバス機能付)	なし	1		
13	うるぽか湯	なし	1		
14	オートウォッシュ	なし	1		
15	浴槽ハンドグリップ	1本仕様	1	+10,000	+10,000
16	浴槽パン	あり	1		
17	洗い場用水栓	サーモ水栓:樹脂製ホース(メタル調)SB182-H	1	+32,000	+32,000
18	洗い場用水栓	標準シャワーヘッド:SB182-HB1	1		
19	浴槽用水栓	浴槽側水栓なし	1		
20	カウンター	人造大理石カウンター	1		
21	シャワーフックスライドバー	<手すりタイプ>(T1020S MH)	1	+9,000	+9,000
22	浴室パネル	ハイクラス(全面デザインハイクラス)(Kパネル)	1	+40,000	+40,000
23	浴室パネルタオル穴	タオル掛け穴なし	1		
24	天井	高光沢フラット天井	1		
25	換気機器	浴室暖房乾燥機(100V)ホワイト	1	+45,500	+45,500
26	換気機器	ランドリーパイプメタルタイプ(1本)	1	+1,500	+1,500
27	換気機器開口	工場開口	1		
28	照明	ダウンライト照明(調光機能付)	1	+57,000	+57,000
29	天井照明開口	工場開口	1		
30	ミラー	ロングクリアミラー	1		
31	風呂フタ	断熱風呂フタ	1	+3,000	+3,000

御名前 福岡-大分新SR SB6

様

現場番号	C3907209	プラン番号	2109R-2405-0065T	作成日	2024/7/5
------	----------	-------	------------------	-----	----------

御見積明細 システムバス

NO	商品名	仕様	数量	単価	金額
32	タオル掛け	タオル掛けなし	1	-1,000	-1,000
33	ハンドバー	ステン I型600タイプ	1	+9,000	+9,000
34	収納棚	クリアタイプ クリア(3段)	1	+17,000	+17,000
35	どこでもラック	タオルハンガーL(チャコールグレー)	1	+2,800	+2,800
36	どこでもラック	風呂フタフック(チャコールグレー)	1	+2,100	+2,100
37	循環金具	FW-LHLX	1	+5,000	+5,000
38	給水給湯管	洗い場1水栓	1		
39	トラップカバー	なし	1		
40	ブロック積用ボンド	2段用	1	+2,000	+2,000
システムバス合計			40		¥1,191,400

商品総合計	40	¥1,191,400
-------	----	------------

※ 御見積明細の価格には消費税は含まれておりません。別途消費税が必要となります。

《参考》別途 商品組付費


システムバス商品組付費

¥180,000 (税込 ¥198,000)


※ 商品組付費は現場の状況により変動する事があります。又、給水・給湯・ガス・ダクト・電気等の接続工事は含まれておりません。

()内の価格は税込価格<税率10%>を表示しています。

パース

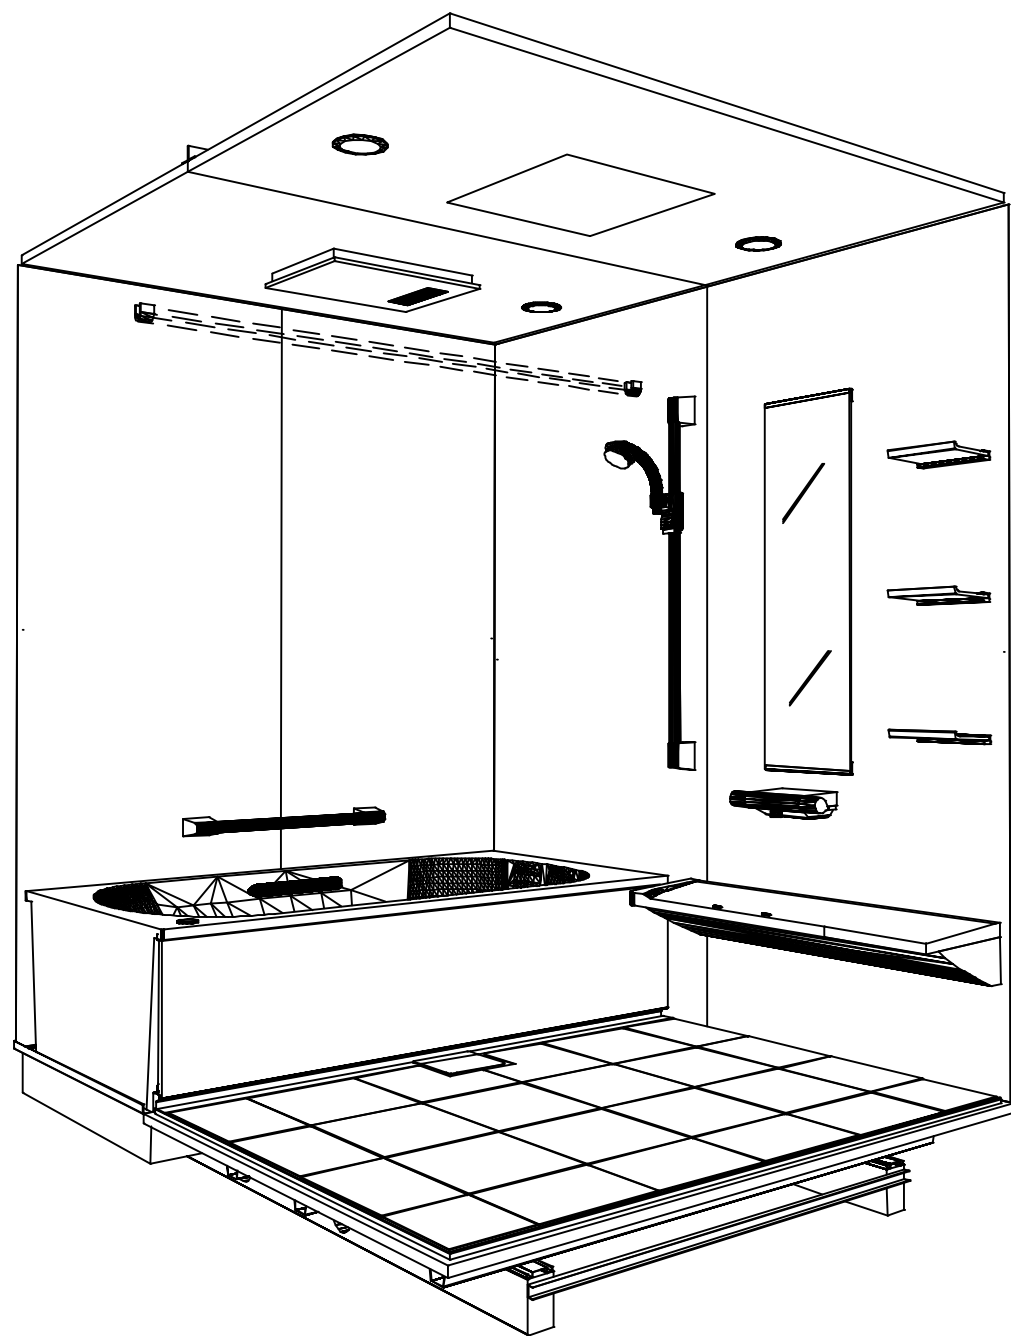

鳥瞰図

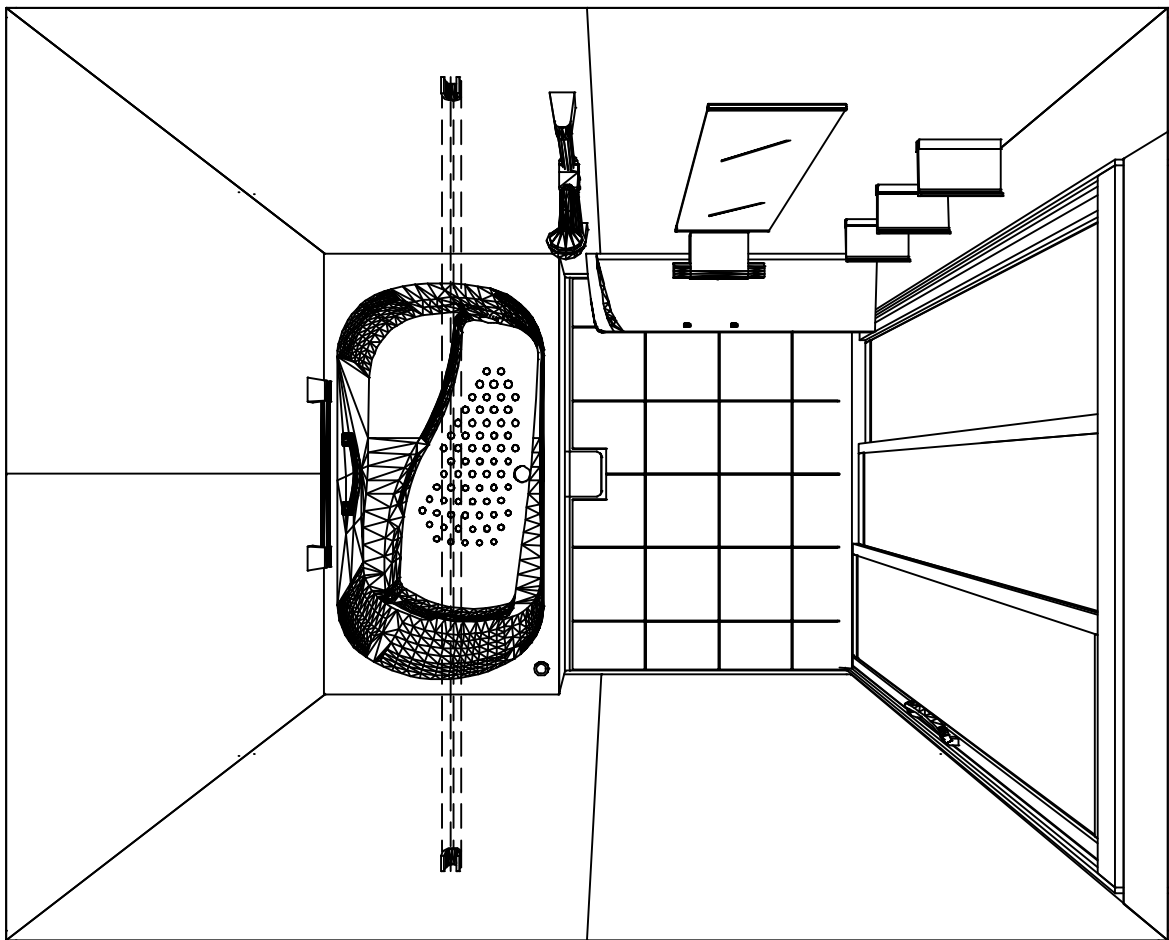

1620

高光沢フラット天井
電気式浴室暖房乾燥機、100Vタイプ(常時換気対応)

このレイアウトプランは参考図面ですので価格・仕様・設置・納期等の詳細については注文依頼先、設置業者の方に必ず確認して頂きますようお願いいたします。


カウンター面

浴槽側面




洗面側面

カウンター対面

■留意事項
*印寸法は給水給湯管の
突出寸法18mmを含みます。

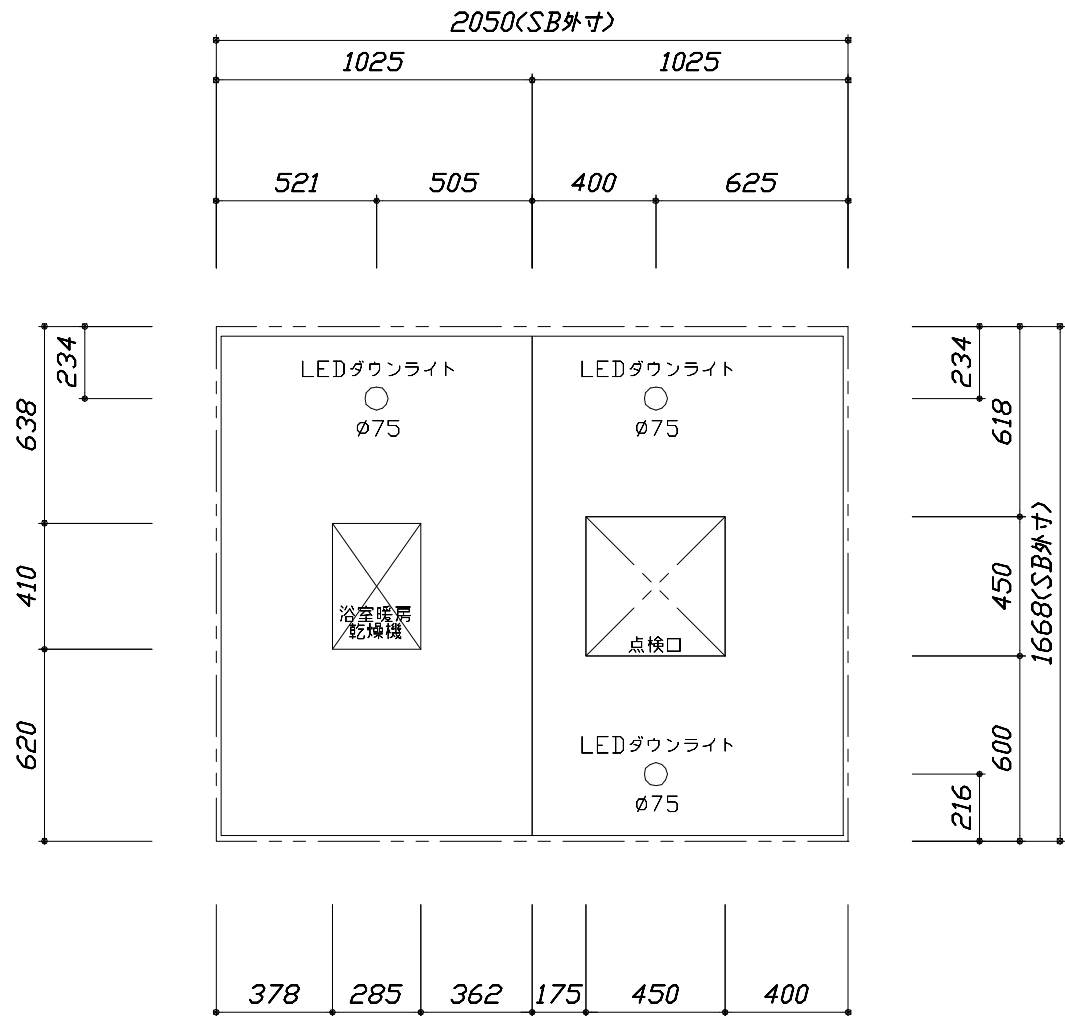



<天井伏図>

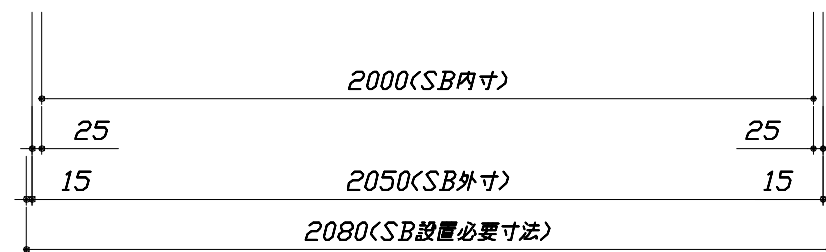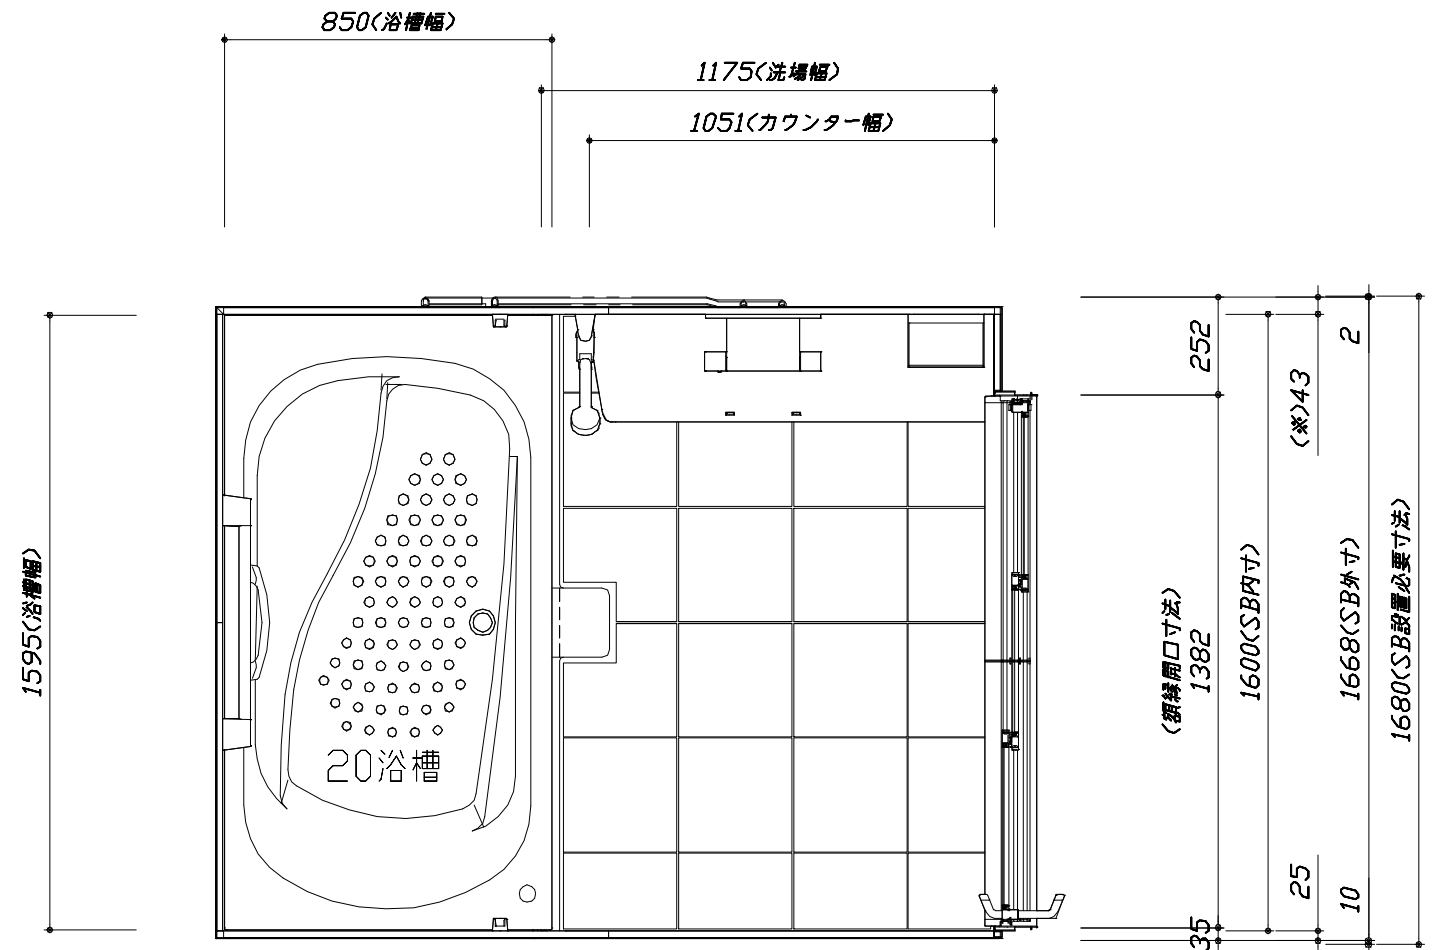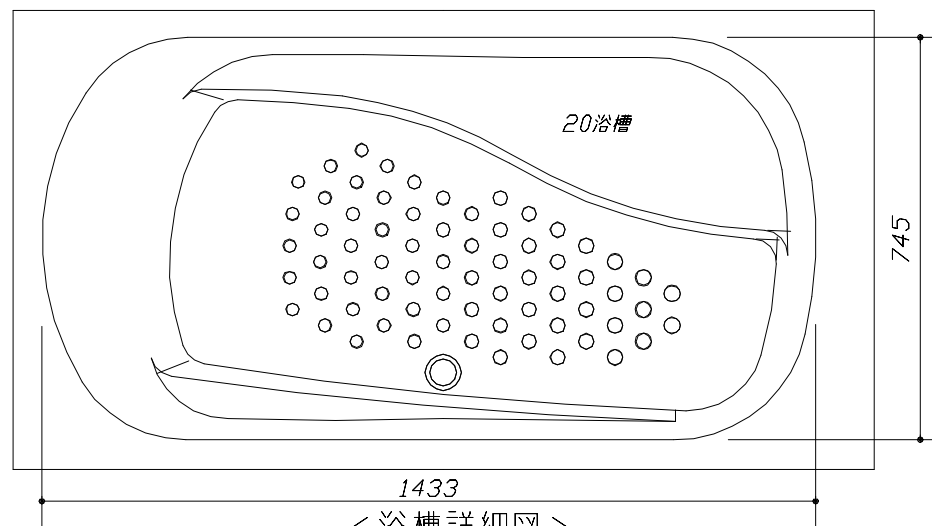

<平面図>

このレイアウトプランは参考図面ですので価格・仕様・設置・納期等の詳細については注文依頼先、設置業者の方に必ず確認して頂きますようお願いいたします。


- ・土間は架台底面より多少のクリア寸法を考慮して仕上げてください。
- ・ドアアングル下端とSBFLの段差は17mmになります。
- ・ハンドバー設置位置は参考です。設置の際は位置を十分に打ち合わせ願います。
- ・天井の寸法はご確認をお願いします。
- ・奥行・浴槽形状により防水パンの材質・形状が変わります。納まりにご注意ください。
- ・外寸は突出部を含みます。

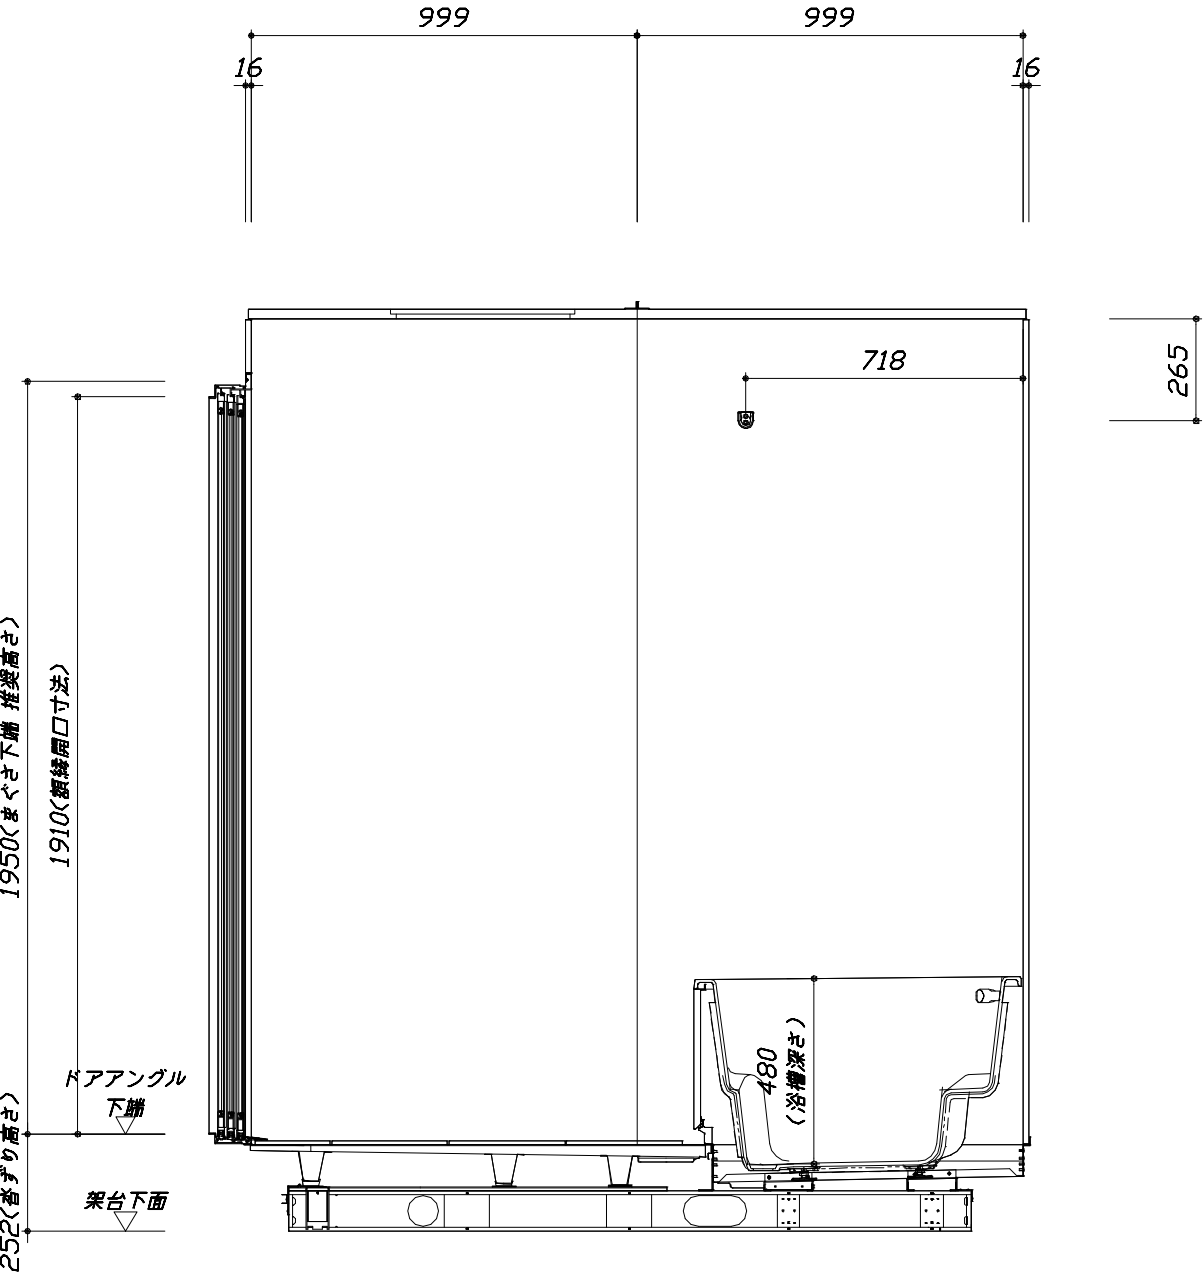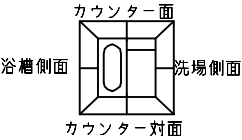


洗い場水上 (SBFL) からの浴槽深さ 418

■土間コン仕上げ寸法
ドアアングル下端より
265mm下がり
(クリア寸法含む)


<カウンター対面図>

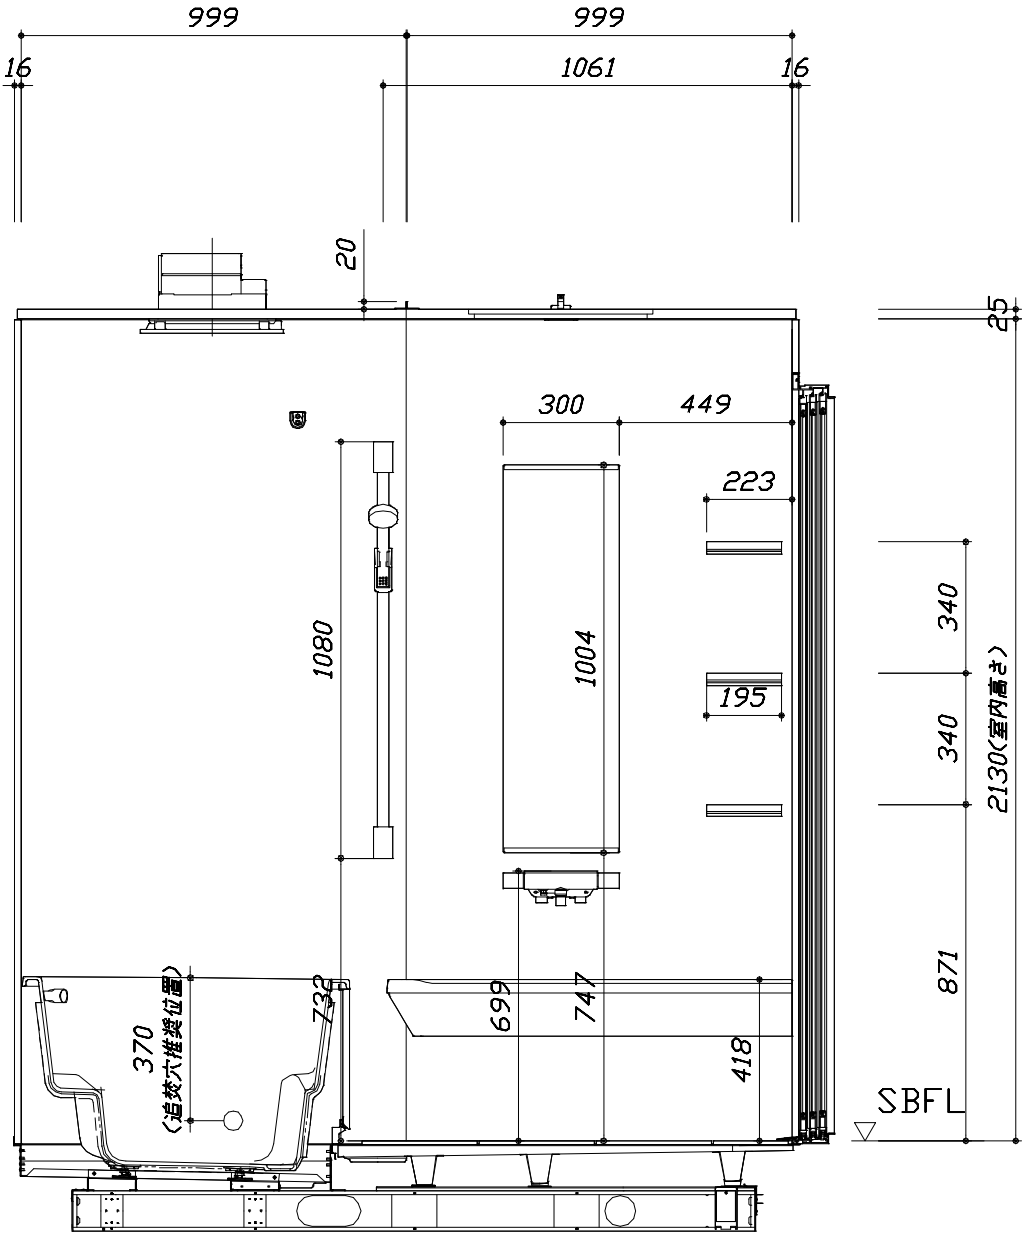

<カウンター面図>

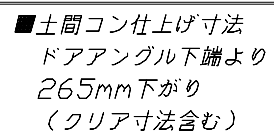

< 洗場側面図 >

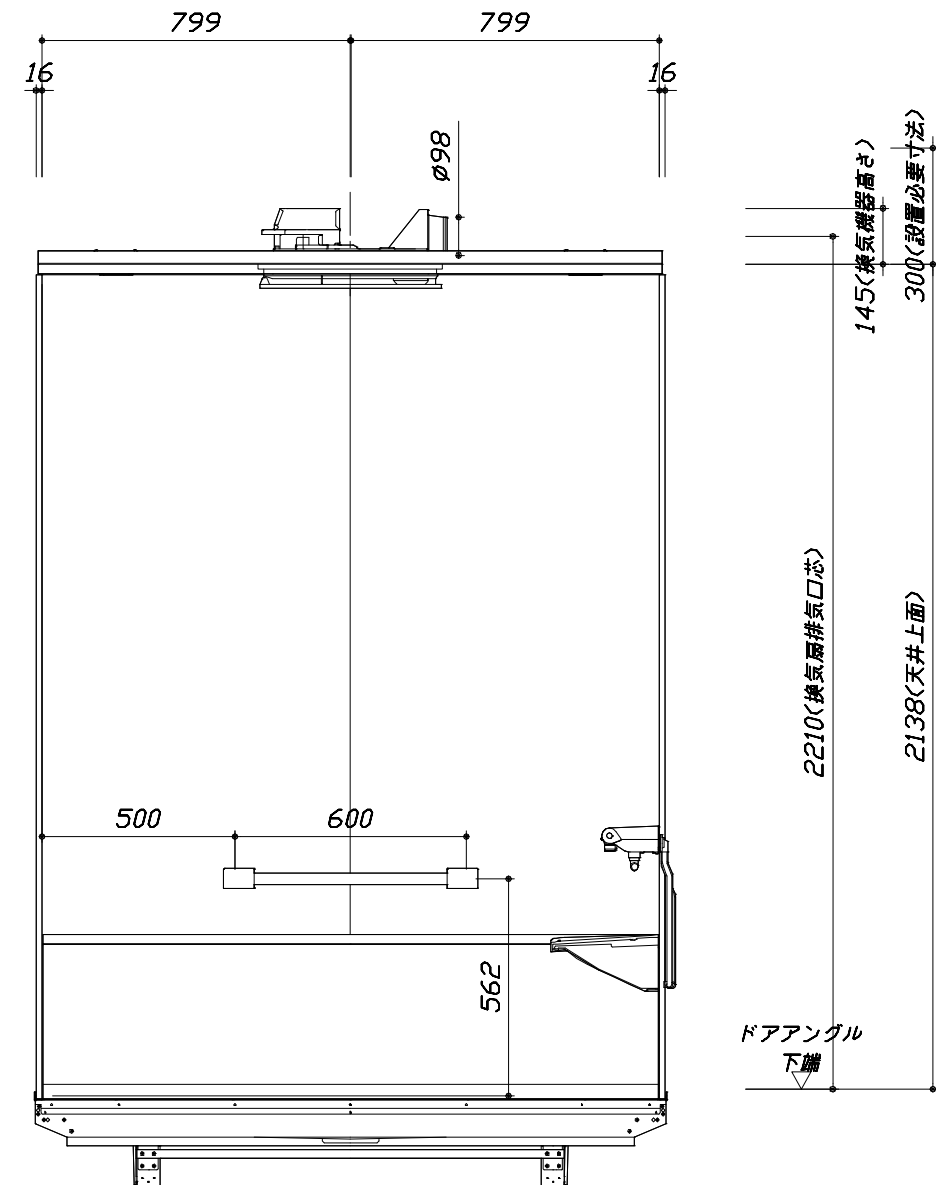

<浴槽側面図>

本体仕様表

浴室サイズ	1620サイズ(室内容量6.8立方メートル)
ドア勝手	BL勝手
架台	一体架台(戸建用)：亜鉛メッキ鋼板
洗場パン	キープクリーンフロア：ステンレス/300角磁器タイル貼 保温材内蔵
浴槽材質	キープクリーン浴槽<アクリル人造大理石> 裏面保温材・高断熱仕様（発泡ウレタン）
浴槽形状	ワイド浴槽(ベンチ付) グリップ付（330リットル）追い焚き穴：あり
浴槽パン	ステンレス
浴槽エプロン	ステンレス(カラーコーティング) 裏面保温材（発泡ポリエチレン）
カウンター	人造大理石カウンター：人造大理石 カウンター下カバー：ABS樹脂
浴室パネル	パネル高さKタイプ：鋼板硬質ホーロー 裏面保温材 タオル掛け穴：なし
天井	高光沢パネリッチパネル(内部発泡樹脂) 換気機器開口：あり 天井照明開口：あり
ドア	キープクリーンドア：19高さ3枚引戸(アルミ框/樹脂ガラス/ﾀﾞｲﾔﾓﾝﾄﾞ型換気口)
窓 1	－
窓 2	－
窓枠 1	－
窓枠 2	－
排水トラップ	洗い場：ＡＢＳ樹脂， 浴槽：ＡＳＡ樹脂 封水50mm
雑排水配管	硬質塩ビパイプ VU50
製品重量	365kg

アクセサリ仕様表


ミラー	ロングクリアミラー くもり止め加工
収納棚	クリアタイプ：アクリル樹脂製（3段）
タオル掛け	－
洗場側水栓	サーモスタット(SB182-HB1) (樹脂ホース：メタル調)
浴槽側水栓	－
兼用水栓	－
フック/スライドバー	シャワーフックスライドバー（手すりタイプ）（スライドバー-T1020S MH）
照明	LEDダウンライト（LED 12.3W調光機能付）（3灯）
換気機器	電気式浴室暖房乾燥機(100V・最大消費電力1250W) (ﾀﾞｲﾔﾓﾝﾄﾞ外径φ98)（常時換気対応品）ホワイト
フロフタ	保温風呂フタ(PP、発泡PS/発泡ウレタン：2枚)
給水給湯管	銅管(10A)
循環金具	循環金具FW-LHLX：L型ホース接続仕様
ハンドバー①	－
ハンドバー②	－
ハンドバー③	－
ハンドバー④	ステンレスタイプ I型600タイプ
ハンドバー⑤	－
ハンドバー⑥	－
ハンドバー⑦	－

本体カラー

浴槽	WN：クリスタルパールホワイト
カウンター	WA：ホワイト
パネル(カウンター面)	MWA：ホワイトアッシュ
パネル(周辺・3面)	MWA：ホワイトアッシュ
水栓上部カウンター	－
浴槽エプロン	W：ホワイト
洗場	PG：グラングレー
ドア / 天井	G：グレー / HW：ホワイト
収納棚	クリアタイプ(クリア)
タオル掛け	－
ランドリーセット	M：メタル

基本工事区分について

本説明書は、システムバスの本体組立・設置と関連工事（建設工事）である 大工工事、電気工事、ガス配管工事、管工事（給排水）、建具工事などと区別して説明しています。
建設工事は関連する法令・規定に従って法的有資格者による工事が必要になります。
流通業者様からの発注で下請けとして本体の「取付・設置」を行う場合は、建設工事部分とシステムバス本体「取付・設置」を区別して行ってください。
設置前工事、設置後工事の一部でも含む場合は、建設工事となります。

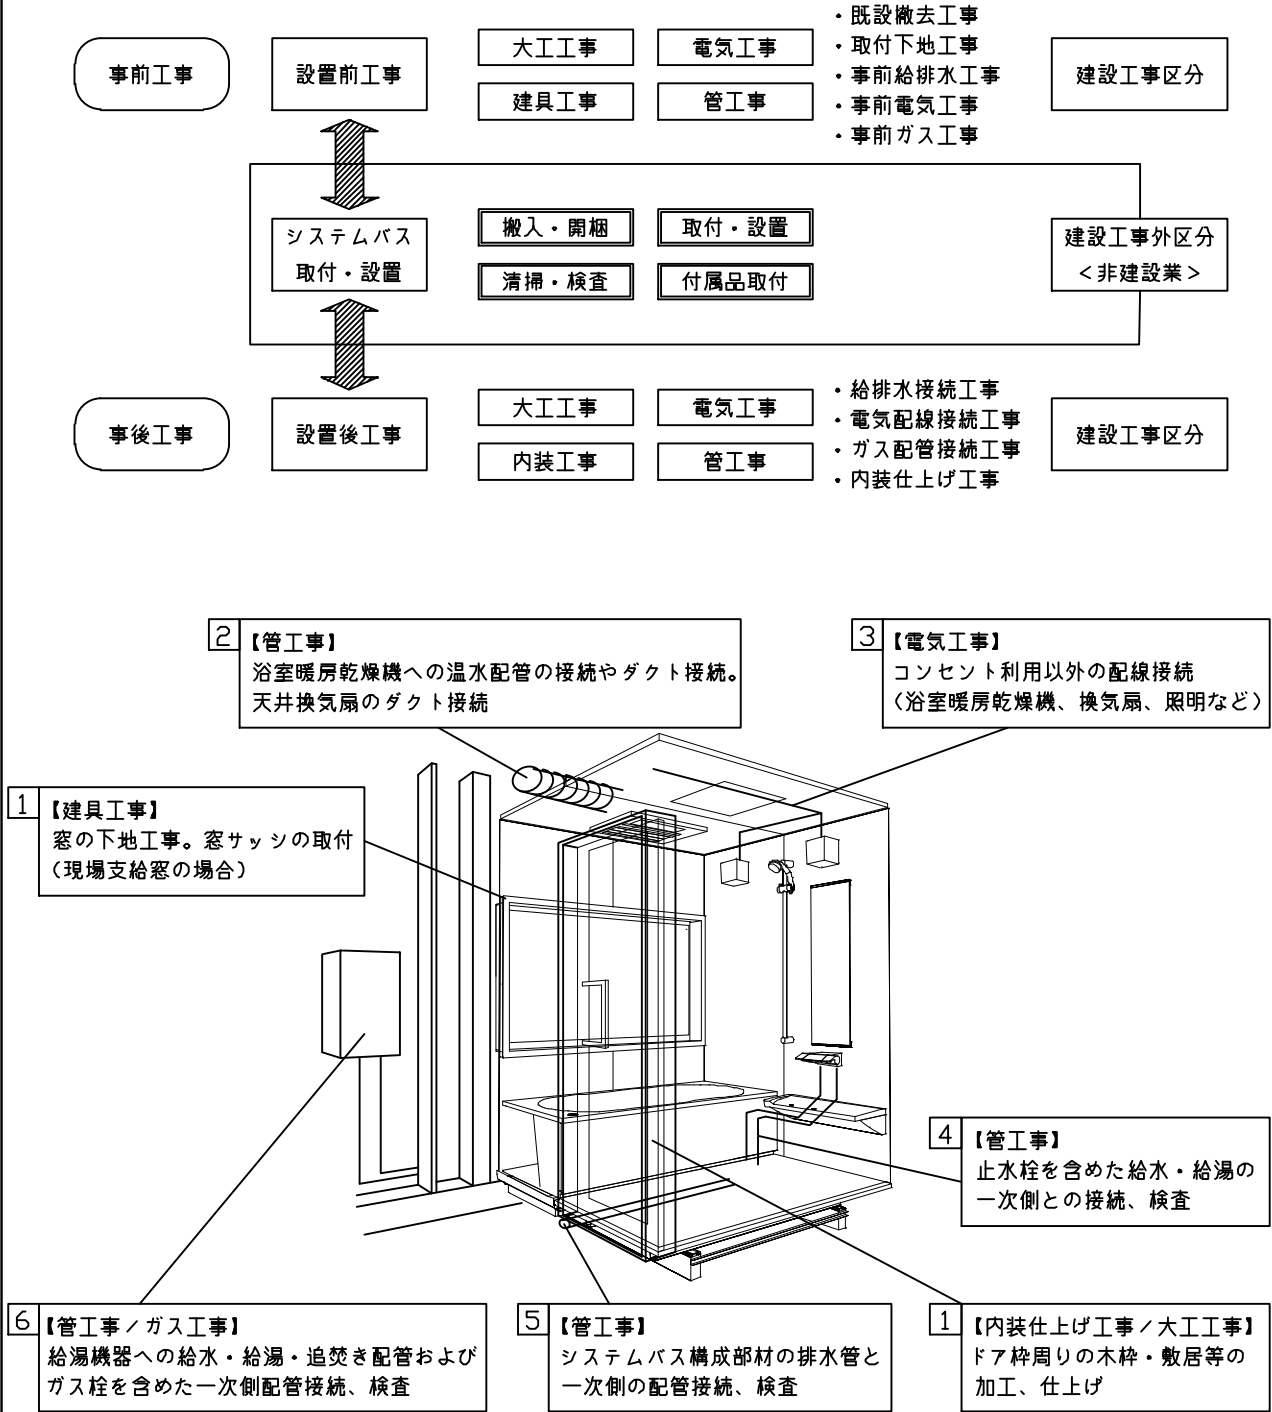

■システムバス 工事区分


参考：キッチン・バス工業会『工事区分ガイドライン』

工事区分	部位 (図)	業種区分	作業名称（区分）	建設工事				建設工事外		作業内容
				大工工事	と び 土 工 事	建具工事	管工事	電気工事	給湯機器設備	
設置前工事	1 2 3	大工・土 建具	設置基礎、設置床の工事	○	○					浴室設置の土間コンクリート敷設、設置床工事
			浴室ドア、窓サッシの下地工事	○		○				建築躯体への浴室ドア枠周り、窓サッシの下地工事
		管	給排水配管事前工事				○			浴室専用の給水・給湯配管、排水配管の工事
			換気機器のダクト配管事前工事				○	○		浴室の専用ダクト事前工事、壁穴加工
			給湯機器専用配管事前工事				○		□	風呂追焚き、ミスト配管等の事前工事
システムバス 本体取付・設置		建設工事 外区分	浴室専用電気配線事前工事					○		浴室照明、換気扇、スイッチ等の事前配線工事
			架台・浴槽パン・洗い場の取付・設置						□	浴室専用の架台・浴槽パン・洗い場を所定の位置に設置
			浴室専用排水トフップ・配管セットの取付・設置						□	洗い場・浴槽パンへの排水トフップ取付
			壁パネルの組立・設置						□	浴室パネル部材の加工と組立
			天井・浴槽の組立・設置						□	天井部材・浴槽部材の取付
			内装品、器具類の取付・設置 【注記 1】						□	カウンター、ミラー、ハンドバー等の取付
			水栓類の組立・取付 【注記 1】						□	水栓類の組立、浴室部材への取付
			浴室専用換気機器の取付 【注記 1】						□	浴室天井または壁パネルへの換気機器の取付
			風呂追焚き部品の取付 【注記 1】						□	循環追焚き金具の取付
			浴室内給湯機器用リモコンの取付						□	専用リモコンの浴室パネルへの加工・取付
			浴室照明器具の取付						□	浴室照明器具の浴室パネル加工・取付
			その他浴室関連電化機器の取付 【注記 1】						□	電化品、オプション品の取付
			浴室ドアの組立・取付						□	システムバス構成部材のドアの組立・取付
			浴室窓サッシの取付 【注記 1】						□	システムバス構成部材の窓サッシの組立・取付
			浴室窓枠の組立・取付 【注記 1】						□	システムバス構成部材の窓枠の組立・取付
			シリコンの充填						□	接合部、仕上げ部へのシリコン塗布・充填
			試運転・完成検査 【注記 2】						□	完成後の試運転、性能確認検査
設置後工事	1 2 3	管 大工 電気	建築外壁の穴あけ	○			○			建築壁の躯体加工作業
			排気ダクトの敷設工事				○			浴室換気機器のダクト敷設工事
			浴室換気機器と排気ダクト接続工事				○			建築側ダクトと換気機器の接続、検査
			浴室換気機器の電気・アース接続工事					○		建築側の屋内配線と配線器具、アース工事
			ウェザーカバーの外壁取付				○	○		建築の外装仕上げ工事
	4 5 6	管	給水給湯配管と水栓、追焚き配管の接続工事				○			給水・給湯の一次側配管、追焚き配管の接続、検査
			建築側排水配管との接続工事 【注記 3】				○			浴室排水組立側と建築側排水配管の接続、検査
			給湯機器本体工事（試運転・確認）				○		□	機器の設置工事（ガス、電気工事を含む）
	1 3	電気 他	内装仕上げ工事	○		○				床、ドア額縁、脱衣室仕上げ工事
			浴室用電源配線、接続工事					○		浴室機器の事後電気工事
			浴室天井裏の電源、スイッチ工事					○		浴室全体の電気器具、配線接続工事

※【注記 1】原則、現場支給製品は支給側で取付実施とする
※【注記 2】製品の完成検査、試運転は、工事完成後に行う場合が多い。但し、原則、商品取付完了時に検査、試運転が可能な範囲のみシステムバス設置者が実施する
※【注記 3】浴室内への立上げ、けり出し配管の場合は、原則、設備側との合番接続とする。但し、システムバス付属配管内はバス設置者の作業範囲とする


■ 排水配管工事注意事項

- 雑排水配管は戸建架台の場合はVU50以上、低床架台の場合はVP50の配管を使用してください。
- 2重トラップにしないでください。
- 配管途中で配管径を狭めないでください。
- 排水勾配は1/100～1/50設けてください。
- 排水管（横引き管・エルボ）は打設する土間コンクリートの上に露出しない高さにて配管してください。
- 立ち上げた排水管まわりの土間コンクリートはマス状にしてください。

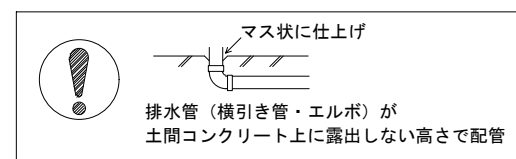



■ 給水給湯管工事注意事項

- 給水給湯管の立上げは排水管と重ならないようにしてください。
- 給水給湯管は基礎に沿わせて配管してください。
- 給水給湯管の止水プラグ（テストプラグ）の径を27mm以下にしてください。

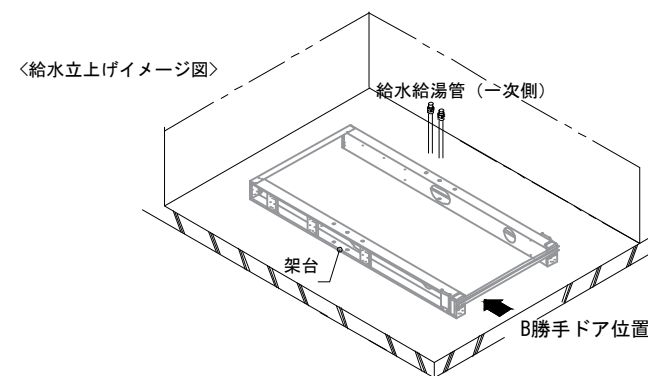

■ 土間コンクリート仕上げ寸法

ドアアングル下端より265mm下がりで打設してください。


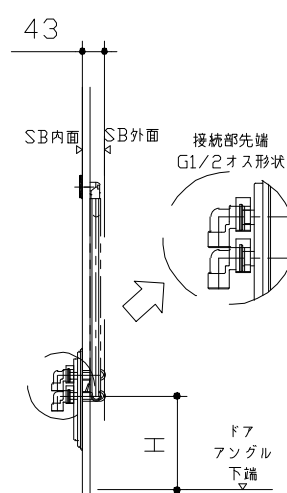
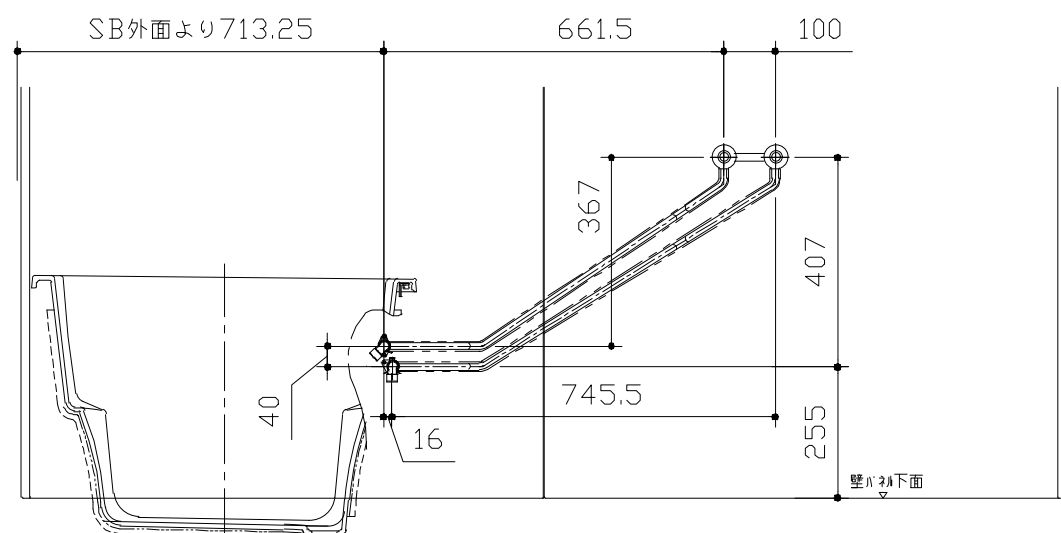


ドア種類	H寸法
折戸・開き戸	239
片引戸・2枚引戸・3枚引戸	230

＜給水給湯管取合詳細図＞

■ 設備記号

記号	記号の意味
☒	給水位置
☒	給湯位置

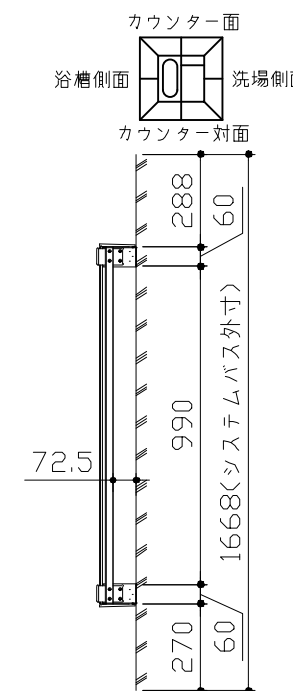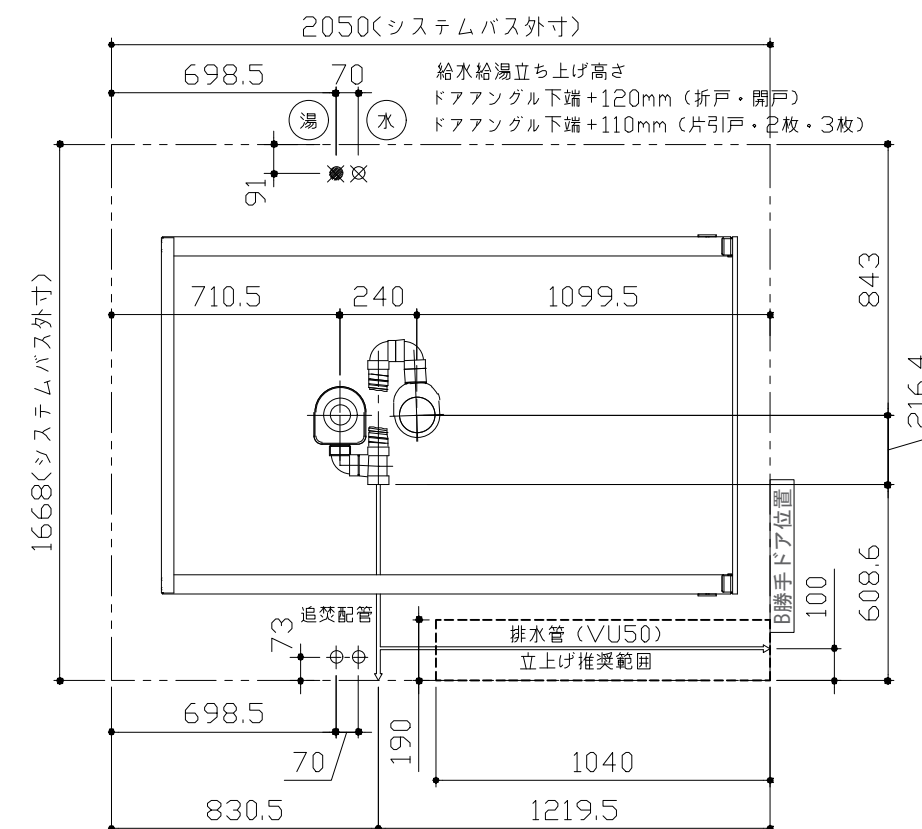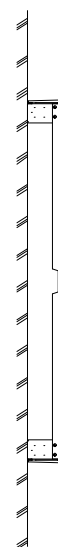

＜架台排水配管・給排水立上げ位置図＞





■必ずご確認ください

(1) 図面の見方

- ・SB外寸よりも内側に存在する空間を表示しています。
- ・マス表示：□=20mm角


(2) 留意事項

- ・水栓側面の下部には給水・給湯、追焚配管を立上げるので注意してください。
- ・水栓・浴室暖房乾燥機の仕様によりカウンター面の壁パネル裏に外寸より部材が突出する場合があります。
- ・ドア部はSB外寸より突出します。
詳しくはドア取合詳細図をご確認ください。

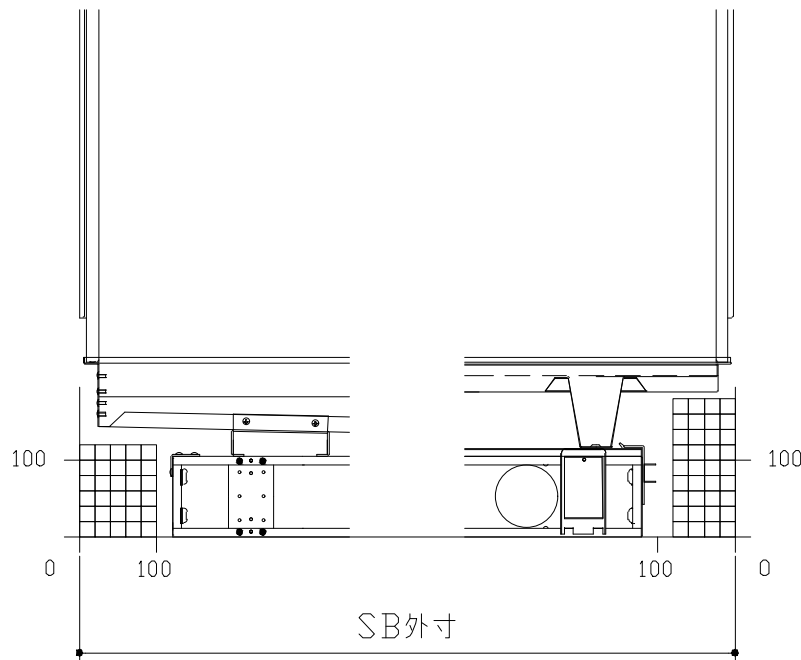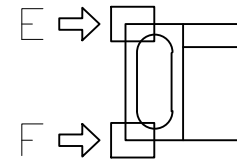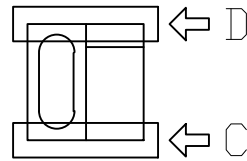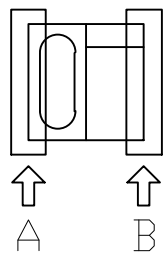


A矢視

B矢視

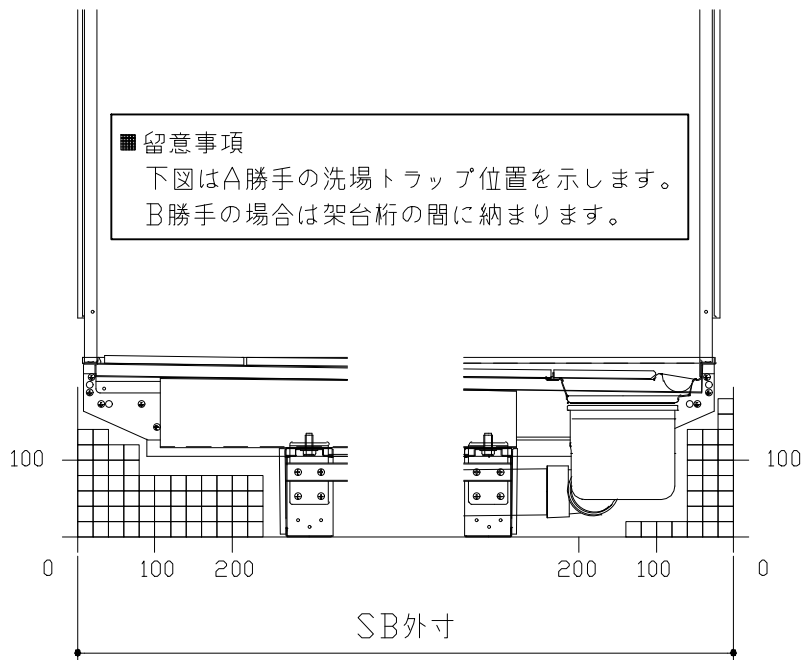

C矢視



D矢視

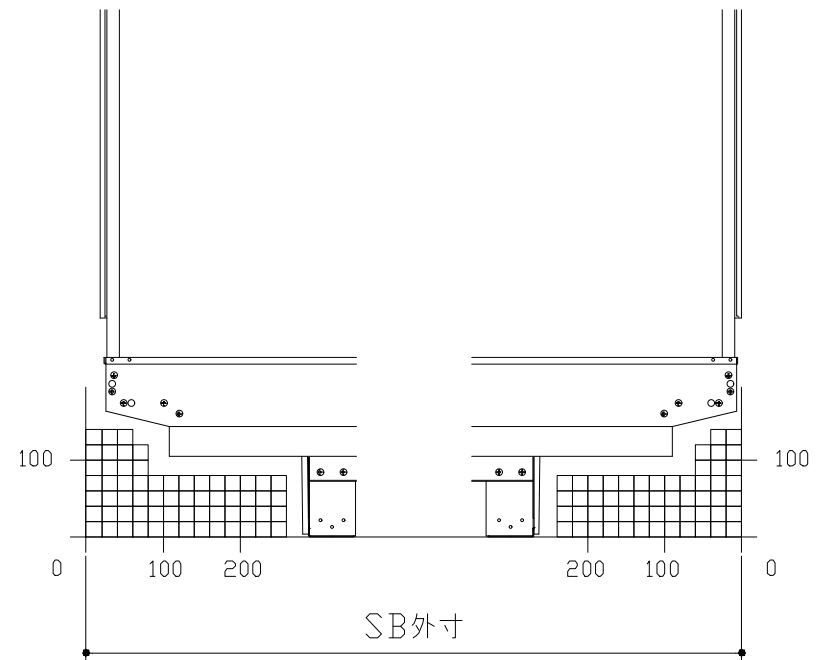


E矢視

F矢視

キープクリーンドア：3枚引戸・タテ型換気口

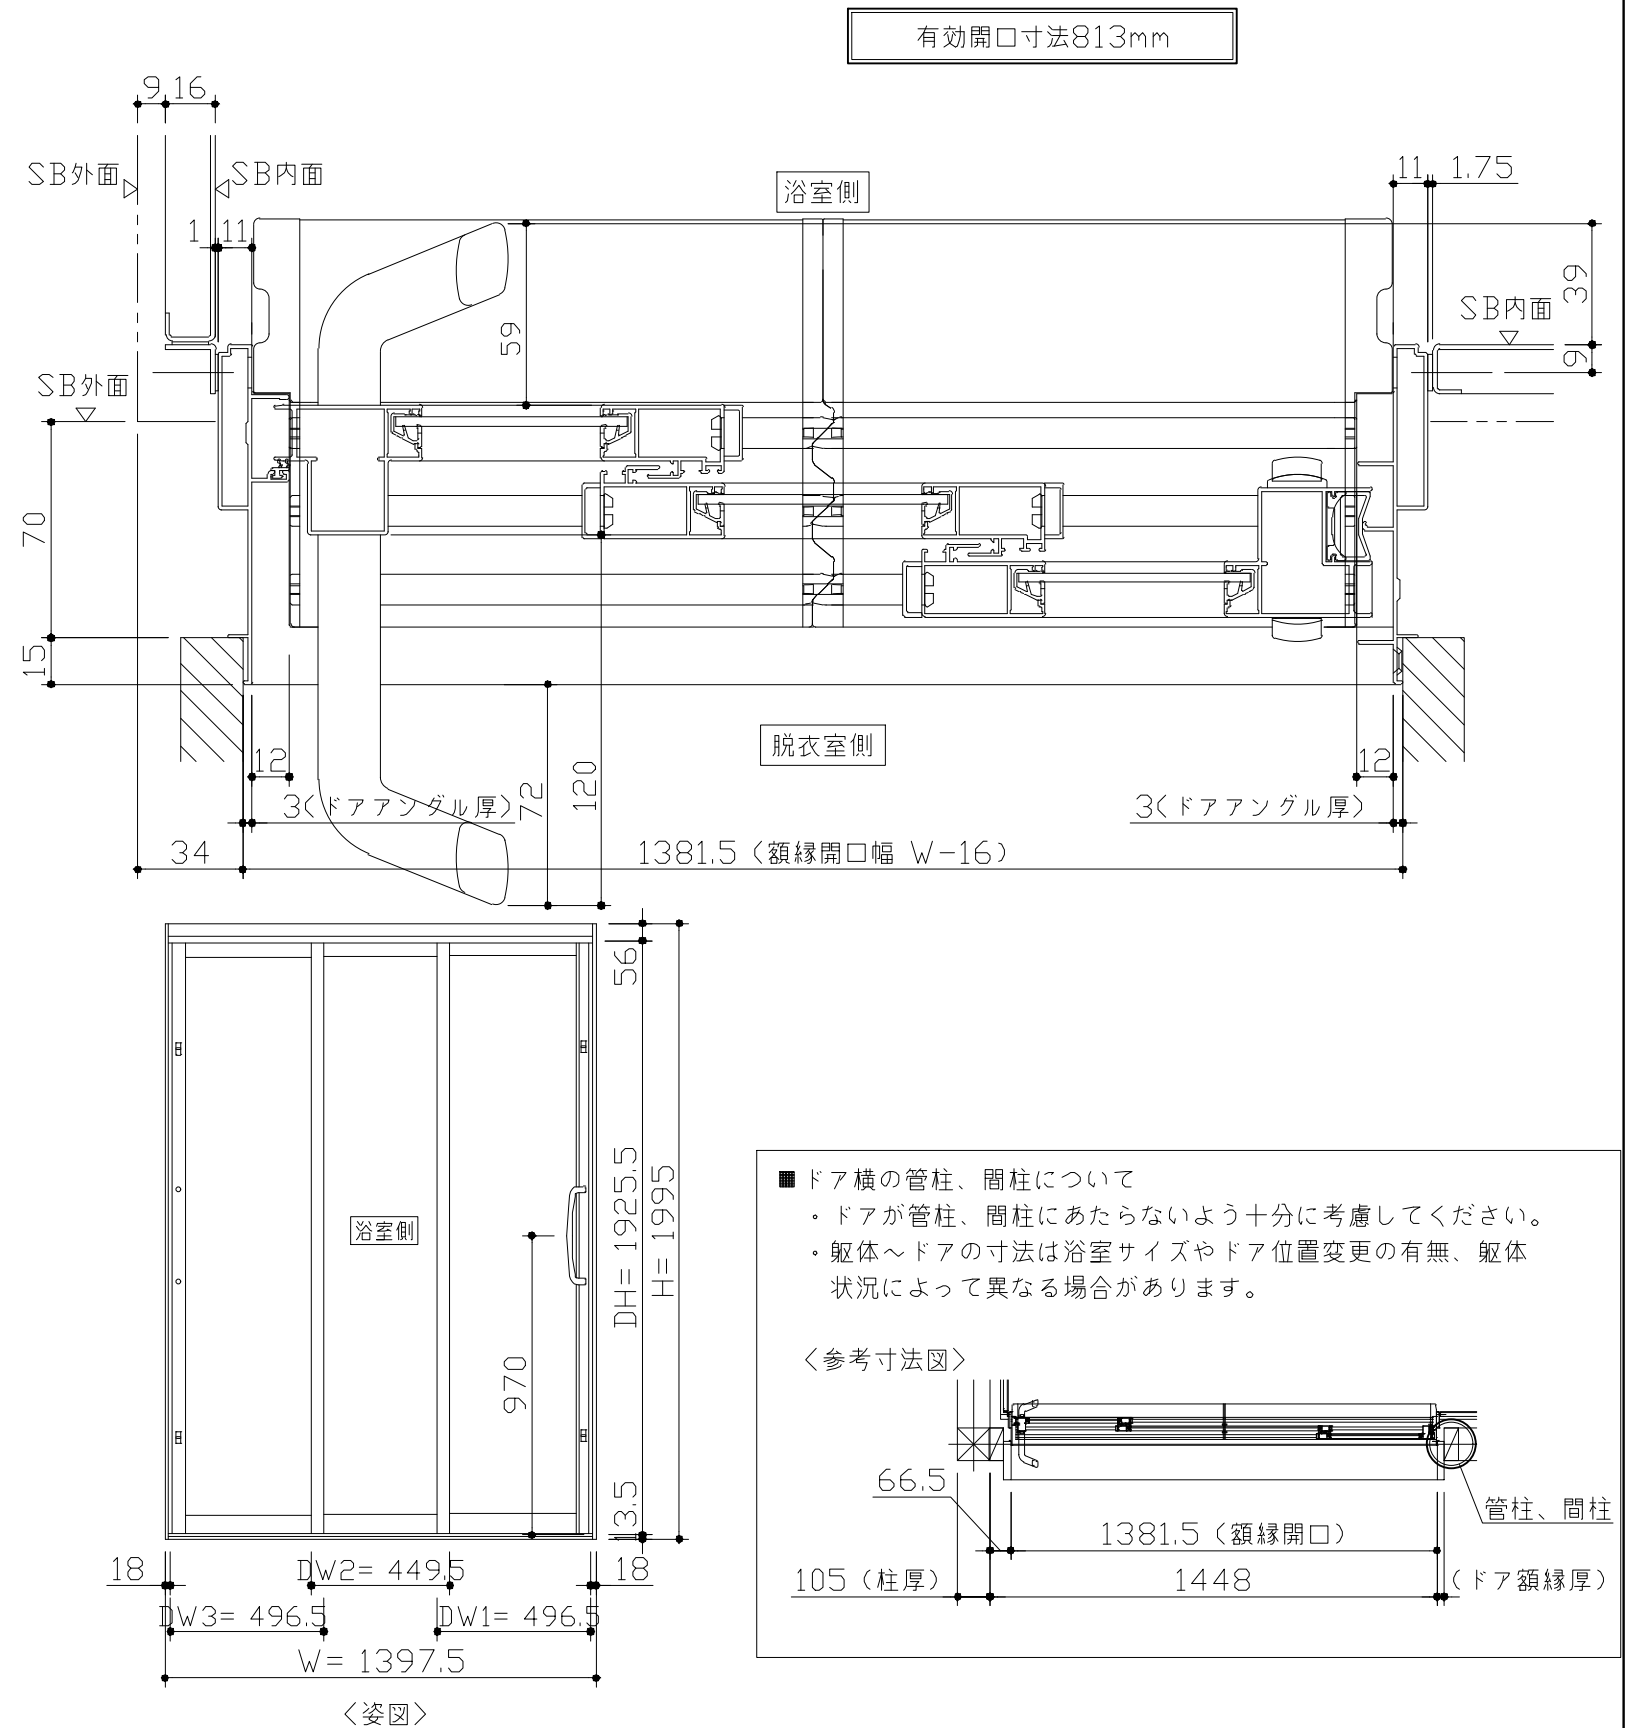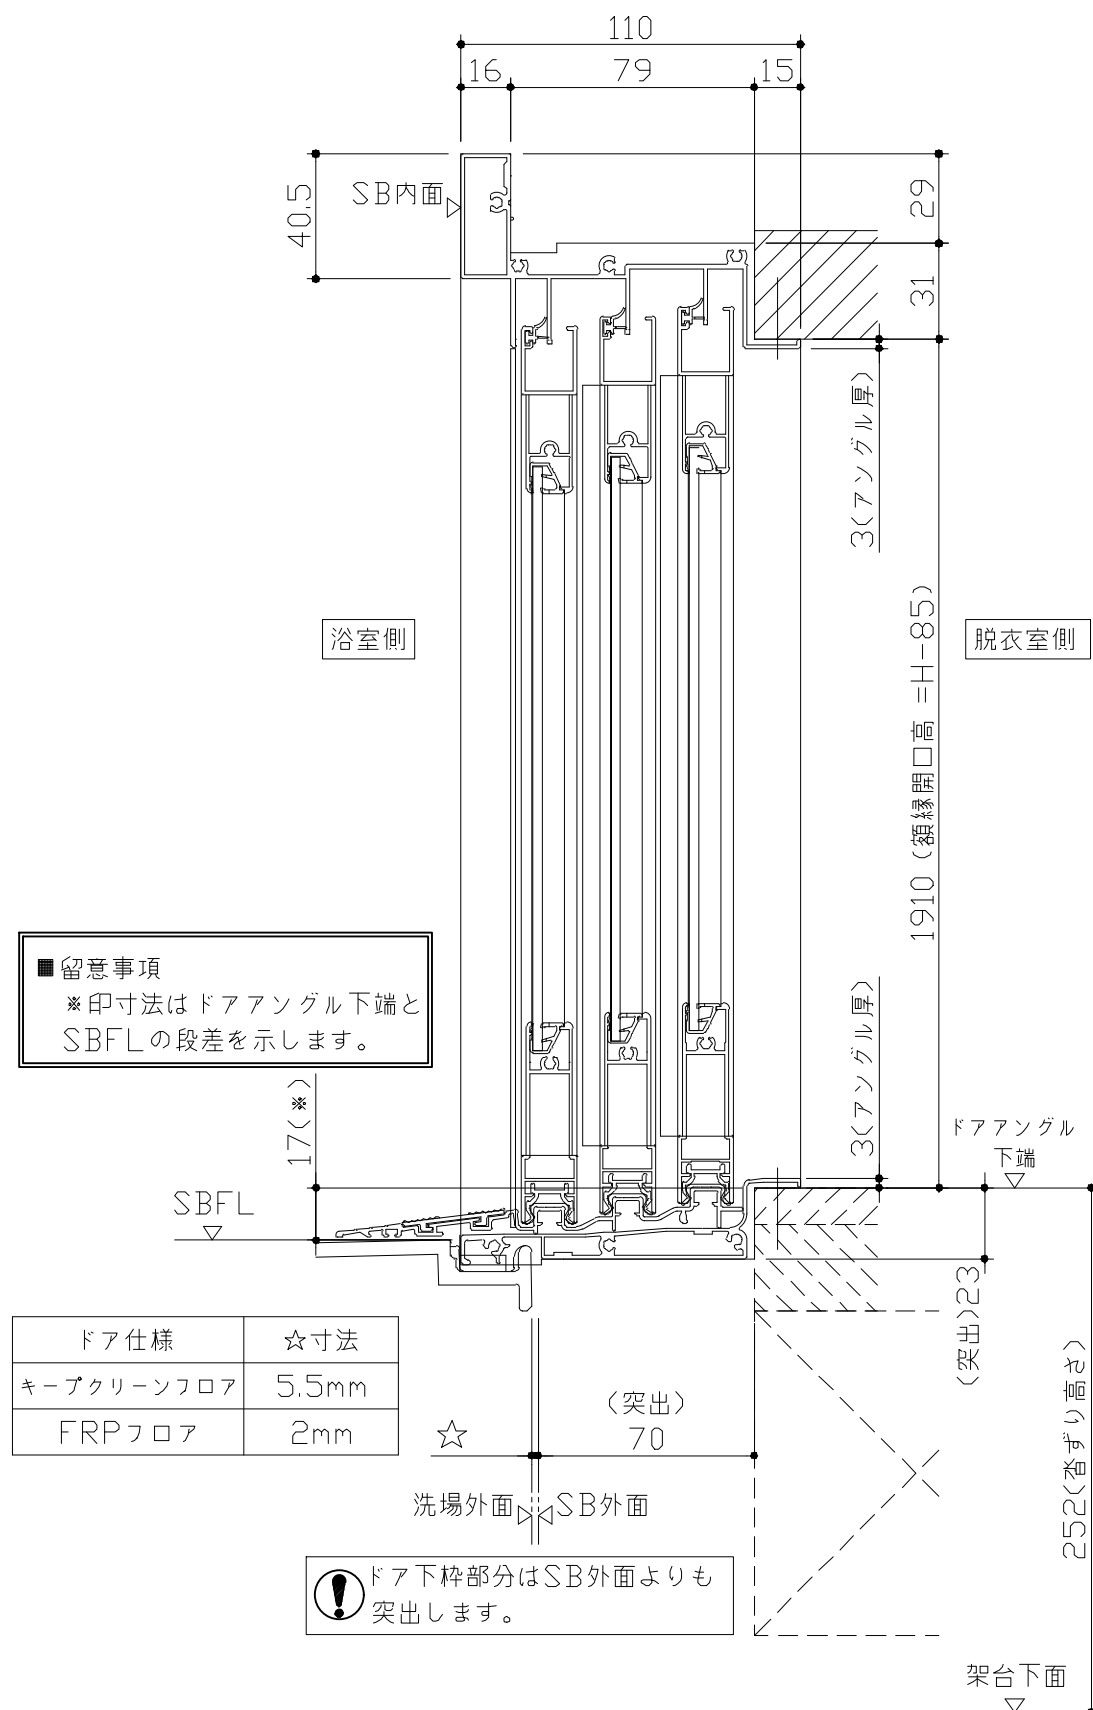

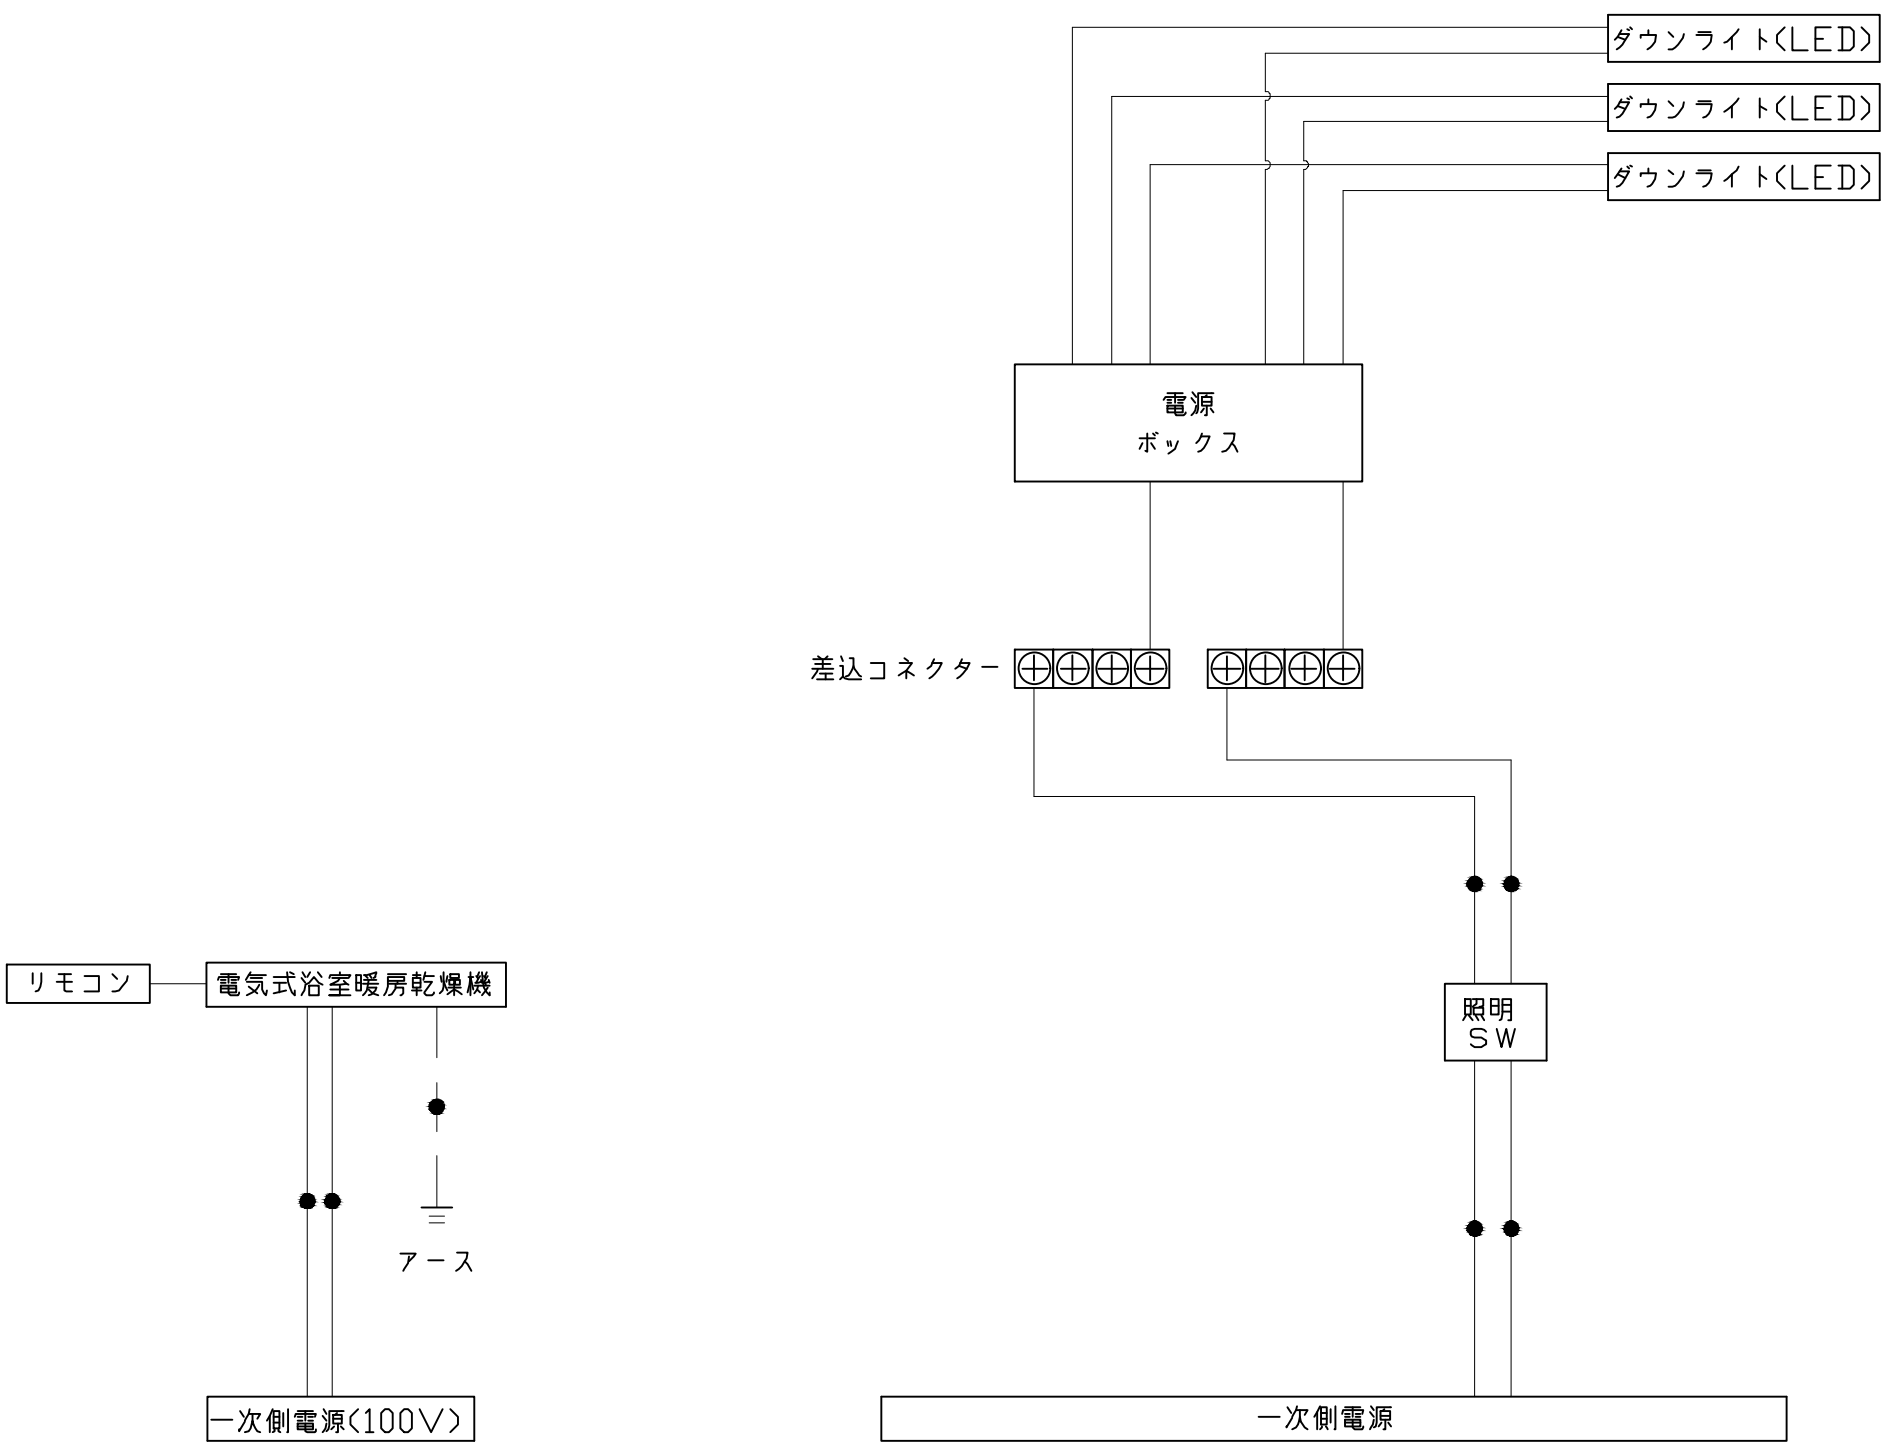

※浴室暖房機の一次電源には専用のブレーカーを設けてください。

一次側電源から差し込みコネクター及び電源ボックスまでの工事（●部）については、電気設備に関する技術基準及び内線規定に基づき、指定工事業者（電気工事士）による施工が必要です。

アース端子（線）がついている器具は必ず電気設備の技術基準に従って、接地（アース）工事を行ってください。
→アースが不完全な場合、感電の原因になります。

Takara standard タカラスタンダード株式会社	現場名称： 福岡ー大分新SR SB6様邸	GRANSPA グランspa	電気配線図	
	現場番号： C3907209	プラン番号： 2109R-2405-0065T	作成日： 2024年7月5日	
	大分営業所	担当営業： 高江	担当アドバイザー：	

浴槽

Top view diagram of a bathtub. The overall length is L (1433) and the overall width is B. The inner length is 1124 (底面) and the inner width is 745. The distance from the left side to the jet array is 487 (底面). The jet array is 200 units wide. The distance from the right side to the jet array is 180. The distance from the bottom to the jet array is 300 (追焚穴). The jet array is labeled (ジェット噴出口) and (ジェットバス選択時).

規格	SB 奥行寸法	浴槽奥行寸法		
		L	A	B
	1593	1520	32.5	54.5
	1618	1545	57.5	54.5
	1643	1570	82.5	54.5
	1668	1595	107.5	54.5
	1693	1620	120	67
	1718			
	1743			
	1768			
	1793			
	1818			
	1843			
	1868			

Side view diagram of a bathtub. The overall height is 502. The distance from the top to the jet array is 365. The distance from the top to the jet array is 280. The distance from the bottom to the jet array is 370 (追焚穴 推奨位置). The distance from the bottom to the jet array is 50. The jet array is labeled (ジェット噴出口) and (ジェットバス選択時). The distance from the bottom to the jet array is 418 (高さ寸法).

Side view diagram of a bathtub. The overall height is 480 (最深部深さ).

本図は参考図面です

洗い場用水栓

The drawing shows two views of a kitchen sink faucet. The left view is a front elevation showing a symmetrical design with a central spout and two side handles. Dimensions include a total width of 301, with 100.5 on each side of the central 100-unit section. A G1/2 connection is indicated at the bottom. The right view is a side elevation showing the faucet's profile. Dimensions include a total height of 662 (with a note [605] for the case without a counter), a spout height of 127, a base width of 148, and a mounting hole offset of 26. A P1/2 connection is shown at the top right. The faucet is mounted on a panel, indicated by the label 'パネル下面' (Panel underside) with a triangle symbol.

301
100.5 100 100.5
G1/2
108
64
26
(148)
127
P1/2
45
71
63
662 [605]
パネル下面

※[]内寸法はカウンターが無い場合

照明

ダウンライト

LED 4.1W (1灯あたり)

Technical drawing of a recessed LED downlight showing dimensions:

- Top diameter: $\phi 75$ (天井開口)
- Bottom diameter: $\phi 90$
- Depth: 63
- Recess depth: 25 (天井厚み)
- Mounting bracket thickness: 5.5

リモコンコード長さ：5m
外形：縦120mm×横116mm

管工事

The diagram illustrates the dimensions of a remote control receiver unit. The top view shows a square body with a side length of 280 mm (labeled '280 (本体寸法)'). A central circular feature has a diameter of 100 mm (labeled 'φ100接続'). The unit is mounted on a base with a width of 372 mm (labeled '372 (グリル)'). The side view shows a unit with a height of 145 mm (labeled '145 (本体寸法)'). The base has a width of 472 mm (labeled '472 (グリル)'). The unit is mounted on a base with a height of 38 mm (labeled '38'). The total height of the unit is 72 mm (labeled '72 (排気)'). The distance from the ceiling to the unit is 25 mm (labeled '天井厚み 25'). The distance from the ceiling to the base is 145 mm (labeled '145 (本体寸法)'). The distance from the ceiling to the base is 25 mm (labeled '天井厚み 25'). The distance from the ceiling to the base is 25 mm (labeled '天井厚み 25').

Technical drawing of a wall-mounted unit, showing front, side, and detail views with dimensions and material specifications.

Dimensions (mm):

- Front View: Total height 1080, top section height 80, middle section height 46, bottom section height 52, diameter of mounting holes $\phi 30$.
- Side View: Total height 1020, top section height 72, middle section height 40, bottom section height 30, distance between mounting holes 115, distance from wall to mounting holes SB内寸.
- Detail View: Top section height 136, bottom section height 148.

Material Specifications:







- パイプ部: ステンレス (Pipe section: Stainless Steel)
- 台座部: ABS、POM等 (Base section: ABS, POM, etc.)
- フック部: ABS等 (Hook section: ABS, etc.)

Labels:

- ネット取付ピッチ 1020 (Net mounting pitch 1020)
- パネル表面 (Panel surface)
- 皿タップピンネジ (Plate tap pin screw)
- 取付部分詳細 (Detail of mounting part)

枠: SUS304 t0.8
 ミラー: 表面防曇コートあり (ロングクリアミラー-A)
 表面防曇コートなし (ロングミラー-A)

The drawing shows a rectangular mirror frame. The front view (left) has a total height of 1000 (鏡本体) and a total width of 300 (鏡本体). The inner mirror area is 969 (取付穴ビッチ) high and 218 wide. The frame thickness is 41 on both sides. The side view (right) shows a total depth of 25.5, with 11 for the mounting bracket (取付金具) and 5 for the mirror (鏡).

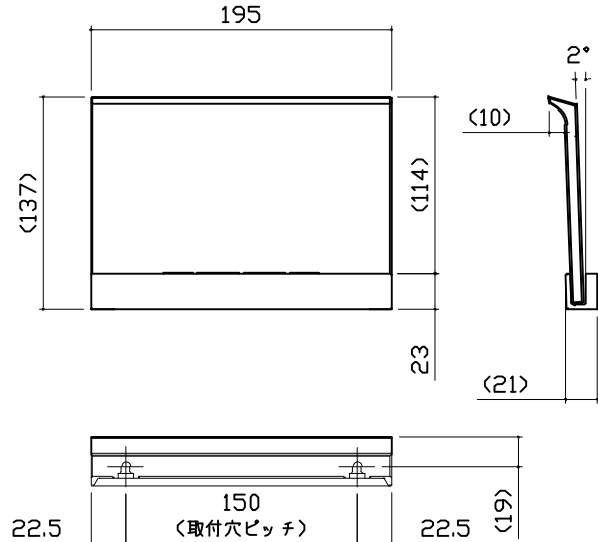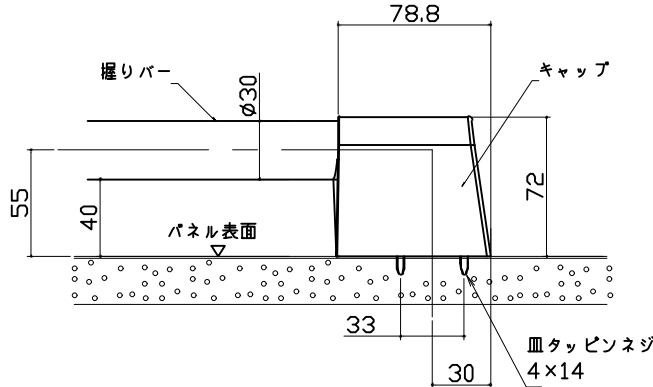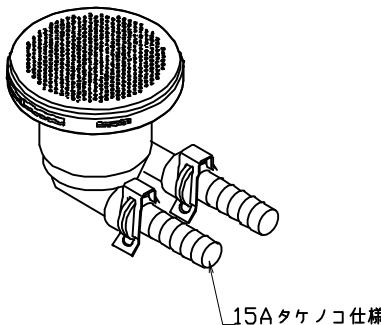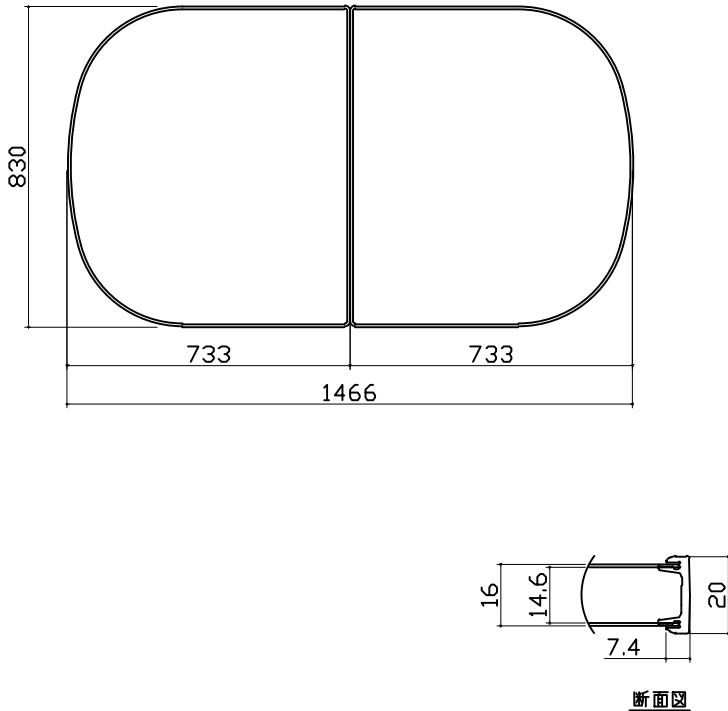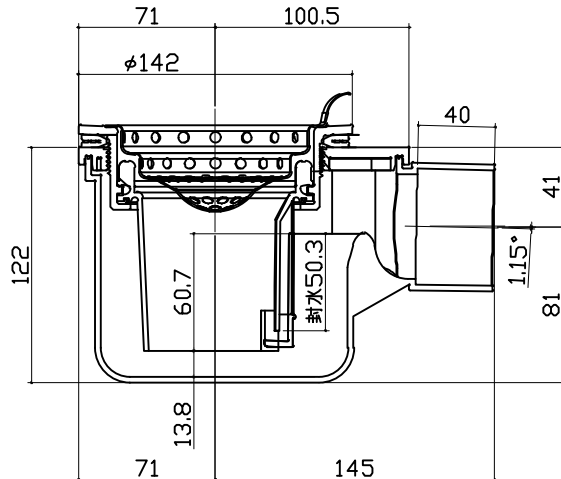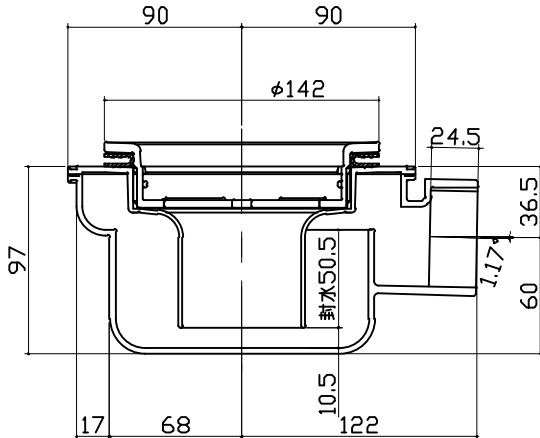収納棚		ハンダー 支持部取合詳細図		循環金具・フロアダプタ関連	
本体：PMMA 					
風呂蓋 汎用MVAH-20WST		洗い場側排水トラップ		浴槽側排水トラップ	
					
Takara standard タカスタンダード株式会社		現場名称： 福岡ー大分新SR SB6様邸 現場番号： C3907209 大分営業所		GRANSPA グランスパ プラン番号： 2109R-2405-0065T 担当営業： 高江	
				部材詳細図 2/2 作成日： 2024年7月5日 担当アドバイザー：	

パネル割図		ミラー		収納棚	
ハネK20C2B 0999 R<MWA ハネK20C1G 0999 L<MWA ハネK18FD 0199 <MWA ハネK16NW 0799 <MWA ハネK16NW 0799 <MWA ハネK18AD 0999 <MWA ハネK18B 0999 <MWA BL勝手		ハネK20C2B 0999 R<MWA 999 509 291 1749 780 現地加工：φ3.5		ハネK20C2B 0999 R<MWA 999 200 50 1540 1200 860 現地加工：φ3.5	
シャフーフックスライダー		ランドリーパイプ			
ハネK20C1G 0999 L<MWA 999 33 33 43 1774 33 754 現地加工：φ3.5		ハネK20C1G 0999 L<MWA 999 250 266 718 現地加工：φ3.5 ハネK18AD 0999 <MWA 999 266 250 718 現地加工：φ3.5			

Takara standard

タカラスタンダード株式会社

現場名称：福岡ー大分新SR SB6様邸

現場番号：C3907209

大分営業所

GRANSPA グランspa

プラン番号：2109R-2405-0065T

担当営業：高江

穴開け指示図

1/1

作成日：2024年7月5日

担当アドバイザー：