

# システムバス 御見積書

御名前 北海道 札幌SR SB5 様

業者 様

商品名 GRANSPA グランspa

作成日 2024年8月1日  
プラン番号 1200A-2408-0005T  
現場番号 C4629509

タカラスタンダード株式会社  
◆北海道支店 販売一課  
北海道札幌市白石区  
TEL 011-862-6111 / FAX 011-862-6183

◆札幌ショールーム  
TEL 011-862-6157 / FAX 011-862-1155

商品  
御見積金額 ￥780,300 (税込 ￥858,330)

( )内の価格は税込価格<税率10%>を表示しています。

《参考》別途 商品組付費 ￥180,500 (税込 ￥198,550)

- ※ 商品御見積金額には商品組付費は含まれておりません。
- ※ 商品組付費には配送・搬入・商品組付等の費用を含んでいます。
- ※ 商品組付費は現場の状況により変動する事があります。  
又、給水・給湯・ガス・ダクト・電気等の接続工事は含まれておりません。

## ◆ 御見積仕様

《システムバス》

|               |                  |
|---------------|------------------|
| ユニットサイズ       | 1616(BL勝手)       |
| 洗い場仕様         | キープクリーンフロア:ハイクラス |
| 洗い場カラー        | カームダークグレー        |
| 浴槽材質          | アクリル人造大理石        |
| 浴槽カラー         | シュガーライトグレー       |
| 浴槽形状          | ラウンド浴槽(ベンチ付)     |
| カウンター材質       | 樹脂               |
| カウンター/下カバーカラー | チャコールグレー / ー     |
| 浴槽前カウンターカラー   | ー                |
| エプロン材質/カラー    | ステンレス / ホワイト     |
| 浴室パネル材質       | 高品位ホーロー          |
| パネルカラー(正面)    | テラゾーホワイト         |
| パネルカラー(周辺)    | ホワイト             |
| ガス種 / 周波数     | LPG / 50Hz       |

## ◆ 御確認事項

| 担当営業 | 担当アドバイザー | プラン作成者 |
|------|----------|--------|
|      |          | 光月     |

## ◆ 備考

※売却時、循環金具は別途手配必要となります。

御名前 北海道 札幌SR SB5

様

|      |          |       |                  |     |          |
|------|----------|-------|------------------|-----|----------|
| 現場番号 | C4629509 | プラン番号 | 1200A-2408-0005T | 作成日 | 2024/8/1 |
|------|----------|-------|------------------|-----|----------|

## 御見積明細 システムバス

| NO | 商品名             | 仕様                                              | 数量 | 単価      | 金額      |
|----|-----------------|-------------------------------------------------|----|---------|---------|
| 1  | グランスパ 1616サイズ   |                                                 | 1  | 761,000 | 761,000 |
| 2  | 架台              | 戸建タイプ 一体架台                                      | 1  |         |         |
| 3  | ドア              | 開き戸<800幅>(ホワイト)／樹脂ガラス(半透明)(19サイズ)               | 1  | +14,500 | +14,500 |
| 4  | ドア              | タテ型換気口                                          | 1  |         |         |
| 5  | ドア位置変更          | B勝手・移動なし・1面デザイン・800幅ドア                          | 1  |         |         |
| 6  | 洗い場             | キープクリーンフロア(ハイクラス・カームダークグレー)                     | 1  |         |         |
| 7  | 排水口カバー          | ステンレス                                           | 1  |         |         |
| 8  | 浴槽              | キープクリーン浴槽<アクリル人造大理石>(高断熱浴槽)(シュガーライトグレー)         | 1  |         |         |
| 9  | 浴槽追焚き穴          | あり                                              | 1  |         |         |
| 10 | エプロン            | カラーステンレス(保温材あり)(ホワイト)                           | 1  |         |         |
| 11 | 浴槽形状            | 人大ラウンド浴槽(ベンチ付)                                  | 1  |         |         |
| 12 | ヘルシージェット        | なし                                              | 1  |         |         |
| 13 | 肩包み湯(ジェットバス機能付) | なし                                              | 1  |         |         |
| 14 | うるぽか湯           | なし                                              | 1  |         |         |
| 15 | オートウォッシュ        | なし                                              | 1  |         |         |
| 16 | 浴槽ハンドグリップ       | なし                                              | 1  |         |         |
| 17 | 浴槽パン            | あり                                              | 1  |         |         |
| 18 | 洗い場用水栓          | サーモ水栓:樹脂ホース(シルバー)KF9032SJNI 水栓上部カウンター(チャコールグレー) | 1  |         |         |
| 19 | 洗い場用水栓          | エコシャワー(節水+手元止水):KF9032SJABN1                    | 1  | +6,500  | +6,500  |
| 20 | 浴槽用水栓           | 浴槽側水栓なし                                         | 1  |         |         |
| 21 | カウンター           | ワイドカウンター                                        | 1  | -38,000 | -38,000 |
| 22 | シャワーフックスライドバー   | あり                                              | 1  |         |         |
| 23 | 浴室パネル           | ハイクラス(一面デザイン)(Kパネル)                             | 1  |         |         |
| 24 | 浴室パネルタオル穴       | タオル掛け穴なし                                        | 1  |         |         |
| 25 | 天井              | 高光沢フラット天井                                       | 1  |         |         |
| 26 | 換気機器            | 天井換気扇ホワイト                                       | 1  |         |         |
| 27 | 換気機器開口          | 工場開口                                            | 1  |         |         |
| 28 | 照明              | 天井付スクエア照明+ダウンライト(1灯)(白色)                        | 1  |         |         |
| 29 | 天井照明開口          | 工場開口                                            | 1  |         |         |
| 30 | ミラー             | ロングクリアミラー                                       | 1  |         |         |
| 31 | 風呂フタ            | 組み合わせ式風呂フタ                                      | 1  |         |         |

御名前 北海道 札幌SR SB5 様

|      |          |       |                  |     |          |
|------|----------|-------|------------------|-----|----------|
| 現場番号 | C4629509 | プラン番号 | 1200A-2408-0005T | 作成日 | 2024/8/1 |
|------|----------|-------|------------------|-----|----------|

## 御見積明細 システムバス

| NO       | 商品名     | 仕様                   | 数量 | 単価      | 金額       |
|----------|---------|----------------------|----|---------|----------|
| 32       | タオル掛け   | タオル掛けなし              | 1  | -1,000  | -1,000   |
| 33       | ハンドバー   | ステン I型600タイプ         | 1  | +9,000  | +9,000   |
| 34       | 収納棚     | 収納棚なし                | 1  |         |          |
| 35       | どこでもラック | シャワーフック(チャコールグレー)    | 1  | +2,100  | +2,100   |
| 36       | どこでもラック | タオルハンガーL(チャコールグレー)   | 1  | +2,800  | +2,800   |
| 37       | どこでもラック | 小物置きM(チャコールグレー)      | 1  | +1,900  | +1,900   |
| 38       | 吊り金具    | 62LL                 | 1  | +16,500 | +16,500  |
| 39       | 循環金具    | FW-LPLX              | 1  | +5,000  | +5,000   |
| 40       | 給水給湯管   | 洗い場1水栓<上配管 カウンター側接続> | 1  |         |          |
| 41       | トラップカバー | 洗い場側トラップカバー          | 1  |         |          |
| 42       | トラップカバー | 浴槽側トラップカバー(浴槽パンあり)   | 1  |         |          |
| システムバス合計 |         |                      | 42 |         | ¥780,300 |

|       |    |          |
|-------|----|----------|
| 商品総合計 | 42 | ¥780,300 |
|-------|----|----------|

※ 御見積明細の価格には消費税は含まれておりません。別途消費税が必要となります。

## 《参考》別途 商品組付費


システムバス商品組付費

¥180,500 (税込 ¥198,550)


※ 商品組付費は現場の状況により変動する事があります。又、給水・給湯・ガス・ダクト・電気等の接続工事は含まれておりません。

( )内の価格は税込価格&lt;税率10%&gt;を表示しています。

パース

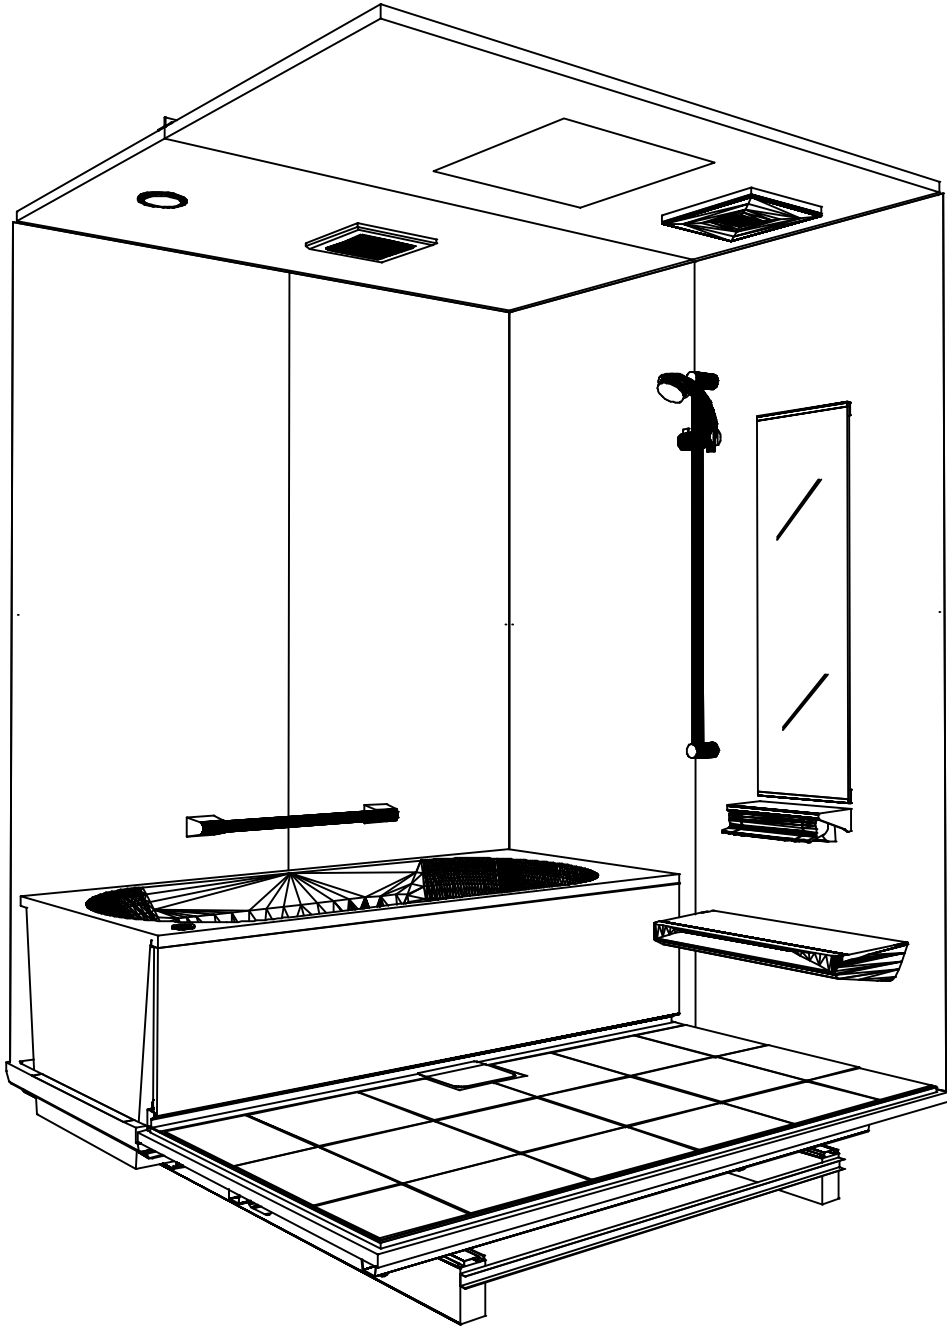

鳥瞰図

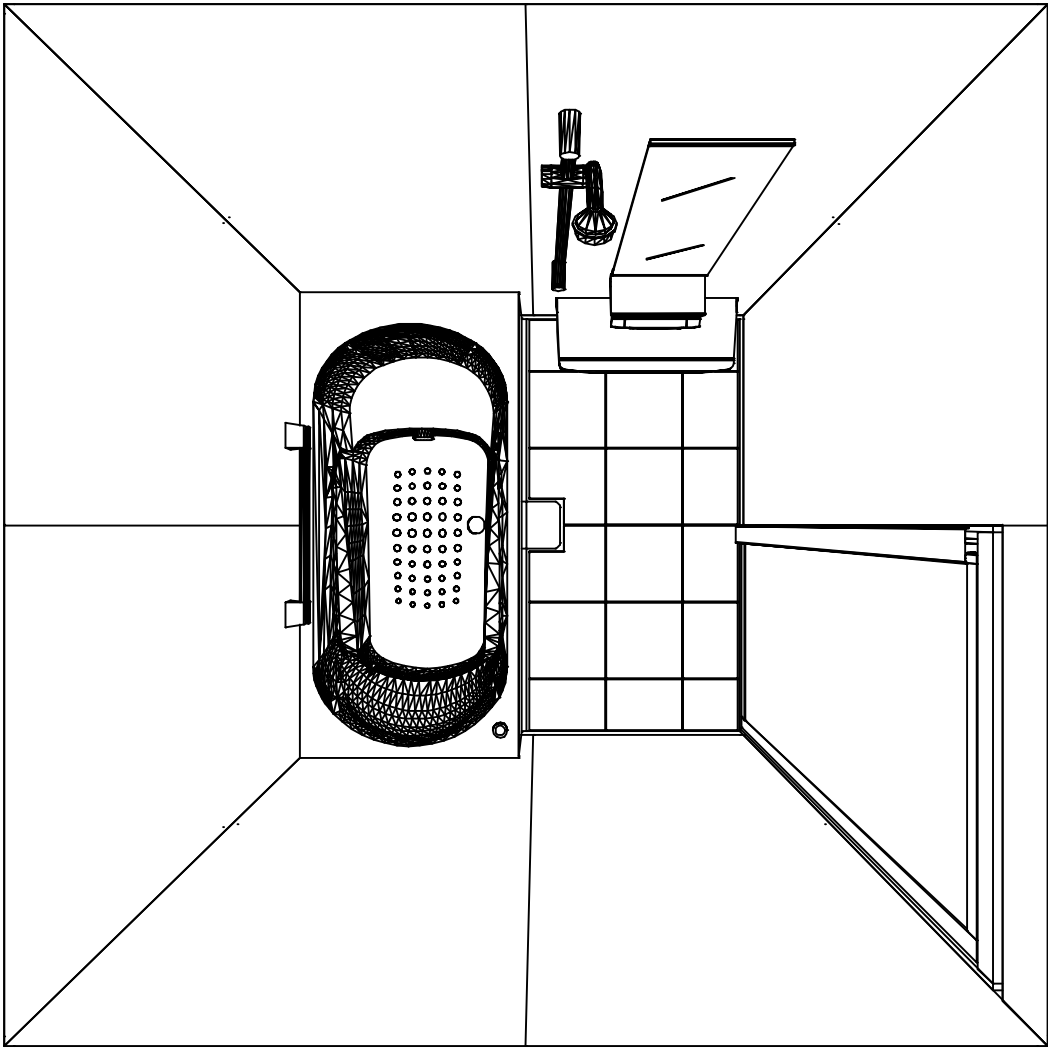

1616

高光沢フラット天井  
天井換気扇

このレイアウトプランは参考図面ですので価格・仕様・設置・納期等の詳細については注文依頼先、設置業者の方に必ず確認して頂きますようお願いいたします。

|                      |                         |                |  |
|----------------------|-------------------------|----------------|--|
| 現場名称： 北海道_札幌SR SB5様邸 | GRANSPA グランspa          | 姿図             |  |
| 現場番号： C4629509       | プラン番号： 1200A-2408-0005T | 作成日： 2024年8月1日 |  |
| 北海道支店 販売一課           | 担当営業 ：                  | 担当アドバイザー：      |  |


カウンター面

浴槽側面


洗場側面

カウンター対面


■ 留意事項  
\* 印寸法は給水給湯管の  
突出寸法18mmを含みます。

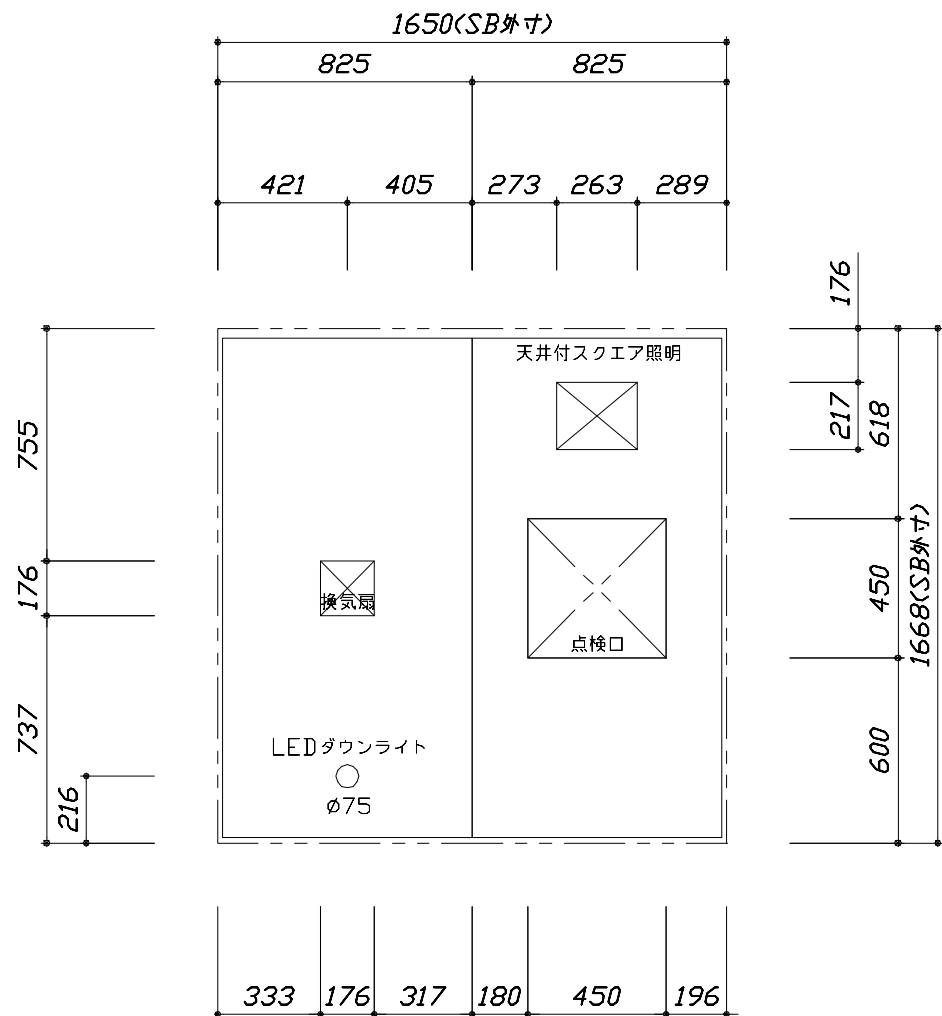

< 天井伏図 >

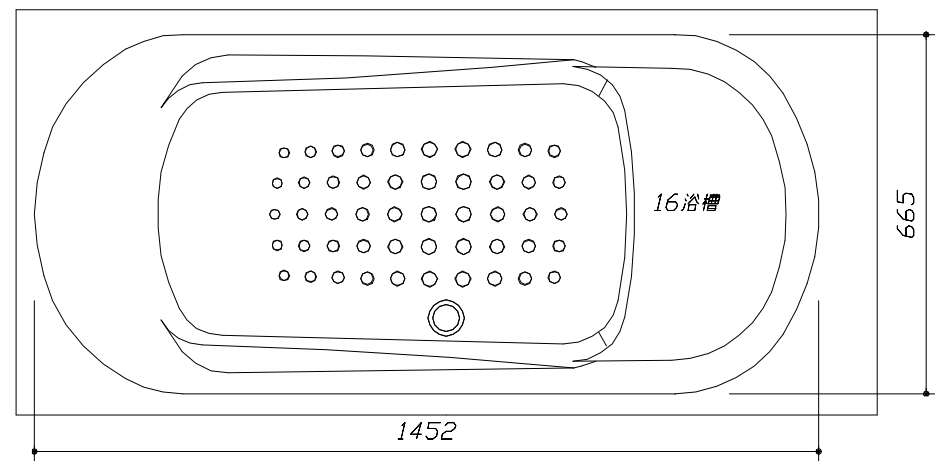



< 浴槽詳細図 >

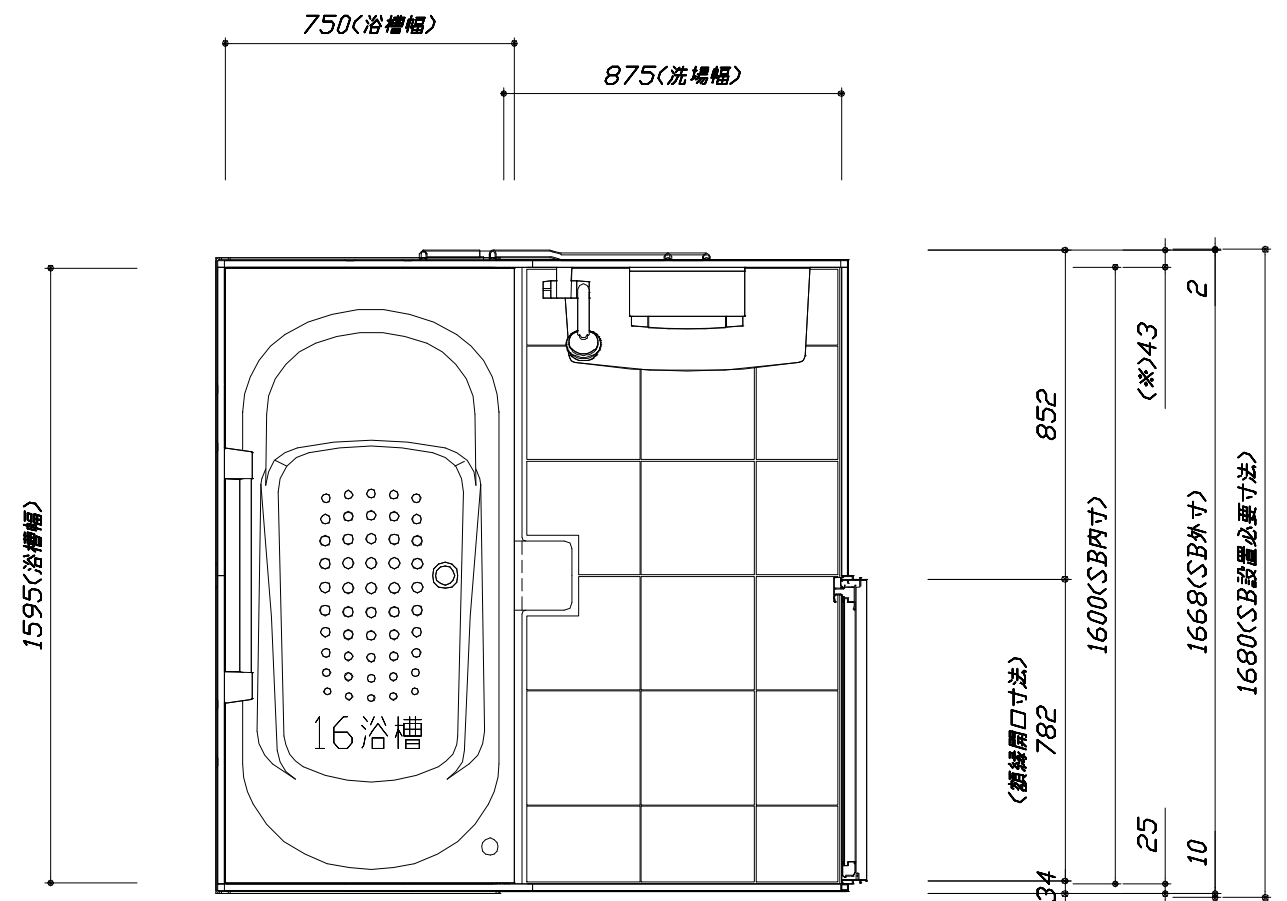

< 平面図 >


このレイアウトプランは参考図面ですので価格・仕様・設置・納期等の詳細については注文依頼先、設置業者の方に必ず確認して頂きますようお願いいたします。

- ・ドアアングル下端とSBFLの段差は8mmになります。
- ・ハンドバー設置位置は参考です。設置の際は位置を十分に打ち合わせ願います。
- ・天井の寸法はご確認願います。
- ・奥行・浴槽形状により防水パンの材質・形状が変わります。納まりにご注意ください。
- ・外寸は突出部を含みます。

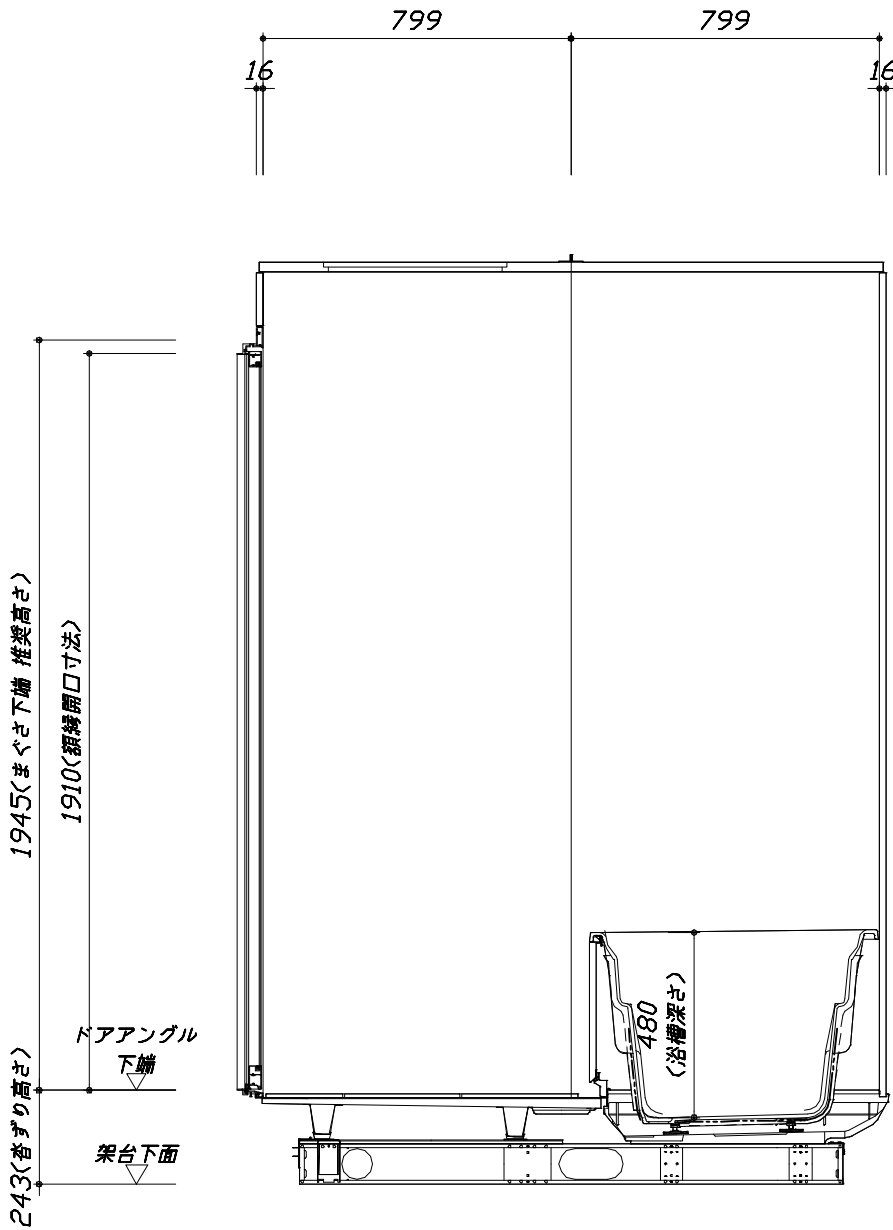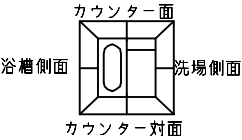

＜カウンター対面図＞



■土間コン仕上げ寸法  
ドアアングル下端より  
265mm下がり  
（クリア寸法含む）

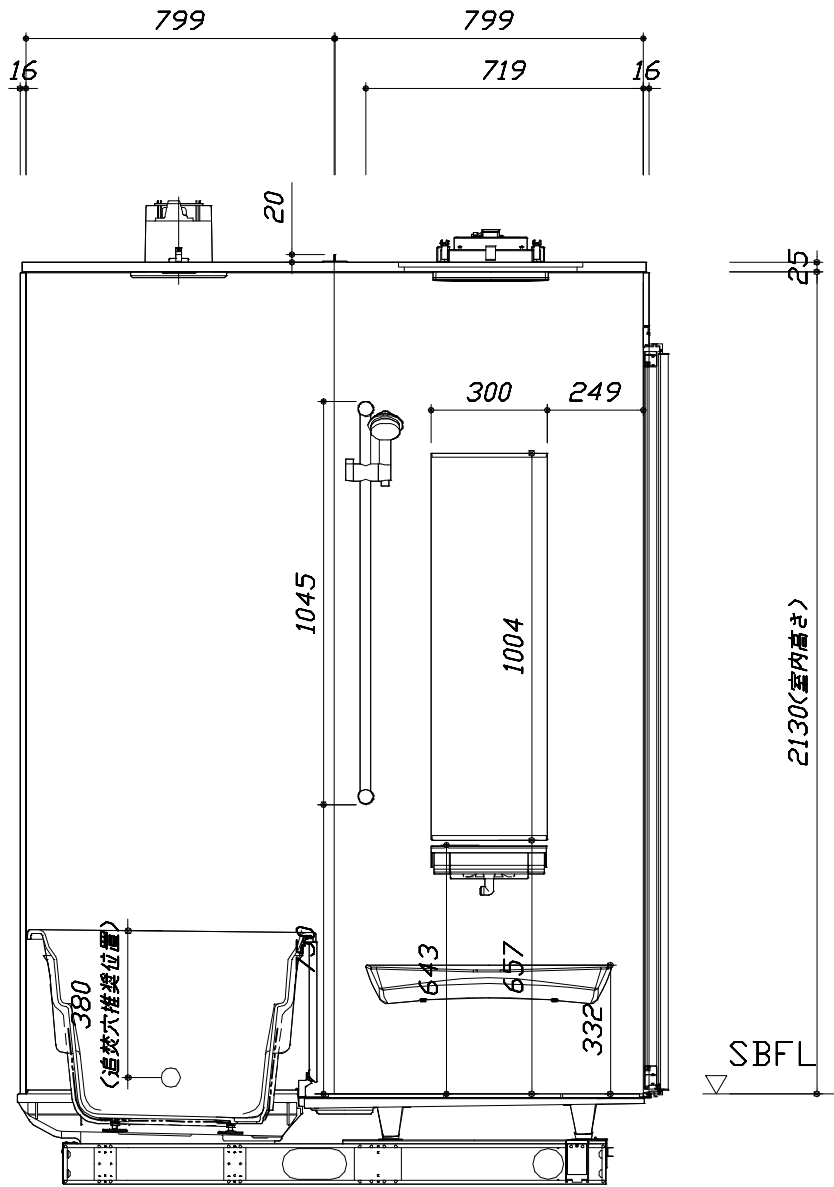

＜カウンター面図＞


このレイアウトプランは参考図面ですので価格・仕様・設置・納期等の詳細については注文依頼先、設置業者の方に必ず確認して頂きますようお願いいたします。

- ・ドアアングル下端とSBFLの段差は8mmになります。
- ・ハンドバー設置位置は参考です。設置の際は位置を十分に打ち合わせ願います。
- ・天井の寸法はご確認願います。
- ・奥行・浴槽形状により防水パンの材質・形状が変わります。納まりにご注意ください。
- ・外寸は突出部を含みます。

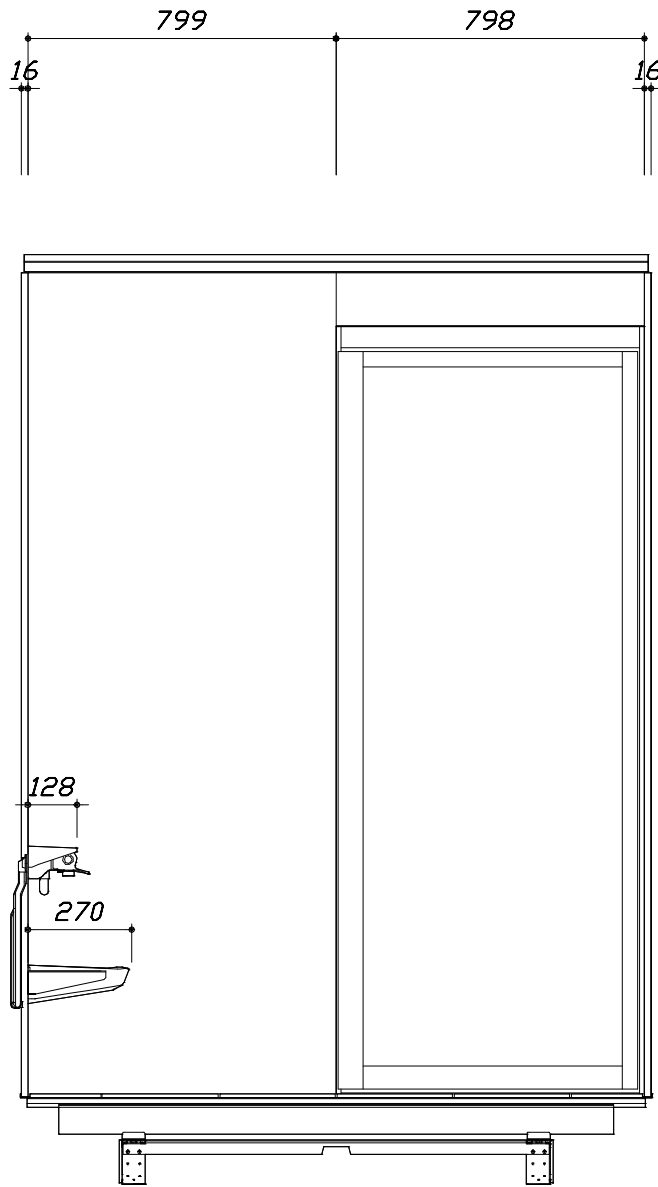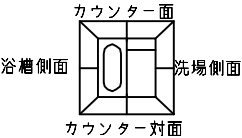

< 洗場側面図 >

■土間コン仕上げ寸法  
ドアアングル下端より  
265mm下がり  
(クリア寸法含む)

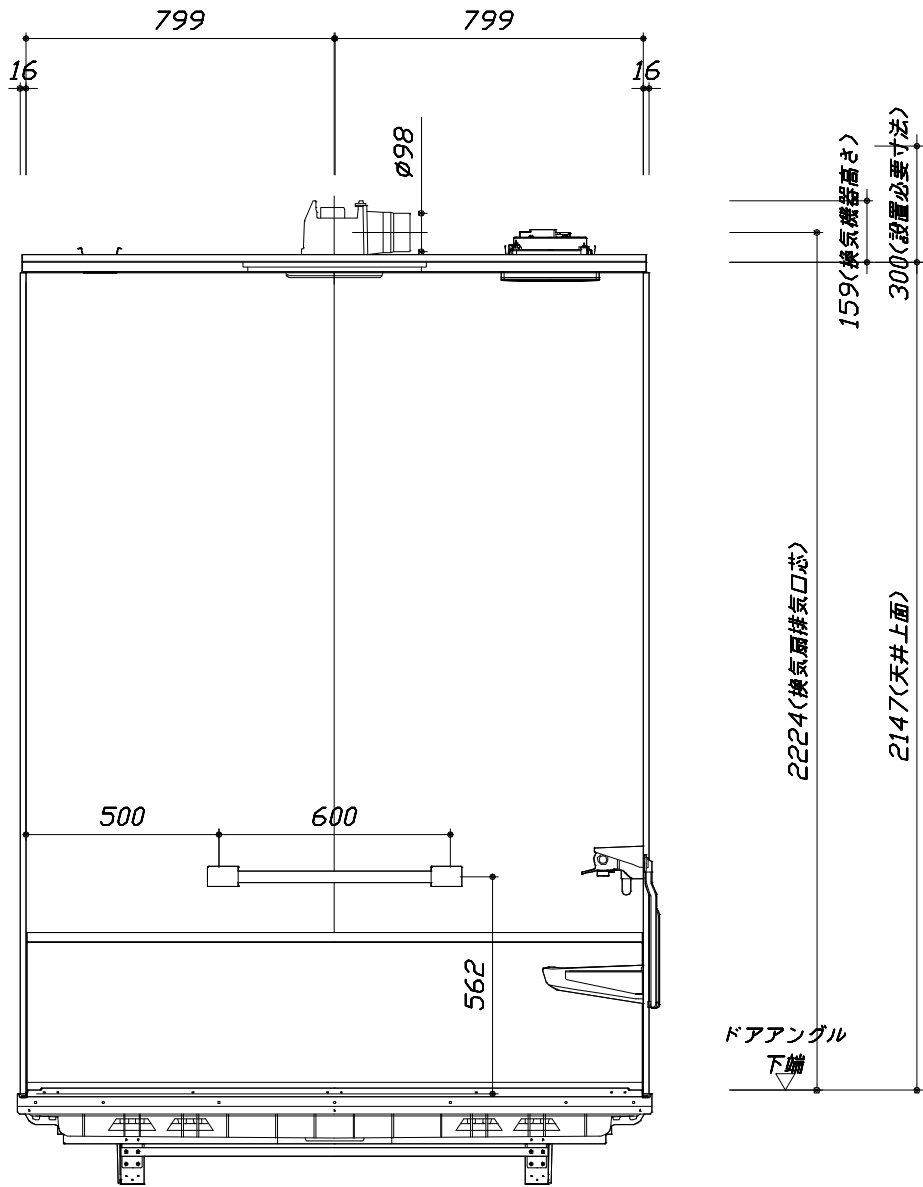

< 浴槽側面図 >

Takara standard  
タカスタンダード株式会社

現場名称： 北海道\_札幌SR SB5様邸  
現場番号： C4629509  
北海道支店 販売一課

GRANSPA グランspa  
プラン番号： 1200A-2408-0005T  
担当営業：

施工図3  
縮 尺： 1:20  
作成日： 2024年8月1日  
担当アドバイザー：

縮尺：A3サイズ等倍

本体仕様表

|        |                                          |
|--------|------------------------------------------|
| 浴室サイズ  | 1616サイズ(室内容量5.5立方メートル)                   |
| ドア勝手   | BL勝手                                     |
| 架台     | 一体架台(戸建用)：亜鉛メッキ鋼板                        |
| 洗場パン   | キープクリーンフロア：ステンレス/300角磁器タイル貼 保温材内蔵        |
| 浴槽材質   | キープクリーン浴槽<アクリル人造大理石> 裏面保温材・高断熱仕様（発泡ウレタン） |
| 浴槽形状   | ラウンド浴槽(ベンチ付)（285リットル） 追い焚き穴：あり           |
| 浴槽パン   | ガラス繊維強化樹脂（FRP）                           |
| 浴槽エプロン | ステンレス(カラーコーティング) 裏面保温材（発泡ポリエチレン）         |
| カウンター  | ワイドカウンター：ABS樹脂                           |
| 浴室パネル  | パネル高さKタイプ：鋼板硬質ホーロー 裏面保温材 タオル掛け穴：なし       |
| 天井     | 高光沢パネリッチパネル(内部発泡樹脂) 換気機器開口：あり 天井照明開口：あり  |
| ドア     | キープクリーンドア：19高さ開き戸(アルミ框/樹脂ガラス/ﾀﾞｲﾔﾑ型換気口)  |
| 窓1     | －                                        |
| 窓2     | －                                        |
| 窓枠1    | －                                        |
| 窓枠2    | －                                        |
| 排水トラップ | 洗い場：ABS樹脂、 浴槽：ASA樹脂 封水50mm               |
| 雑排水配管  | 硬質塩ビパイプ VU50                             |
| 製品重量   | 300kg                                    |

アクセサリ仕様表

|            |                                          |
|------------|------------------------------------------|
| ミラー        | ロングクリアミラー くもり止め加工                        |
| 収納棚        | －                                        |
| タオル掛け      | －                                        |
| 洗場側水栓      | サーモスタット(KVK KF9032SJABN1) (樹脂ホース：シルバー)   |
| 浴槽側水栓      | －                                        |
| 兼用水栓       | －                                        |
| フック/スライドバー | シャワーフックスライドバー（スライドバー-TN-1020）            |
| 照明         | 天井付スクエア照明+LEDダウンライト（LED 15.1W白色）         |
| 換気機器       | 天井換気扇(100V・最大消費電力9.3W) (ﾀﾞｲﾔﾑ外径φ98) ホワイト |
| フロフト       | 組合せ式(アルミ複合板：2枚)                          |
| 給水給湯管      | 銅管(10A)                                  |
| 循環金具       | 循環金具FW-LPLX：L型G1/2オスネジ仕様                 |
| ハンドバー①     | －                                        |
| ハンドバー②     | －                                        |
| ハンドバー③     | －                                        |
| ハンドバー④     | ステンレスタイプ I型600タイプ                        |
| ハンドバー⑤     | －                                        |
| ハンドバー⑥     | －                                        |
| ハンドバー⑦     | －                                        |

本体カラー

|             |                  |
|-------------|------------------|
| 浴槽          | GN：シュガーライトグレー    |
| カウンター       | CG：チャコールグレー      |
| パネル(カウンター面) | JTW：テラゾーホワイト     |
| パネル(周辺・3面)  | W：ホワイト           |
| 水栓上部カウンター   | CG：チャコールグレー      |
| 浴槽エプロン      | W：ホワイト           |
| 洗場          | HC：カームダークグレー     |
| ドア / 天井     | W：ホワイト / HW：ホワイト |
| 収納棚         | －                |
| タオル掛け       | －                |
| ランドリーセット    | －                |

|                                                      |                      |                         |                |  |
|------------------------------------------------------|----------------------|-------------------------|----------------|--|
| <div>Takara standard</div> <div>タカラストانダード株式会社</div> | 現場名称： 北海道_札幌SR SB5様邸 | GRANSPA グランspa          | 仕様表            |  |
|                                                      | 現場番号： C4629509       | プラン番号： 1200A-2408-0005T | 作成日： 2024年8月1日 |  |
|                                                      | 北海道支店 販売一課           | 担当営業：                   | 担当アドバイザー：      |  |


基本工事区分について

本説明書は、システムバスの本体組立・設置と関連工事（建設工事）である 大工工事、電気工事、ガス配管工事、管工事（給排水）、建具工事などと区別して説明しています。

建設工事は関連する法令・規定に従って法的有資格者による工事が必要になります。

流通業者様からの発注で下請けとして本体の「取付・設置」を行う場合は、建設工事部分とシステムバス本体「取付・設置」を区別して行ってください。

設置前工事、設置後工事の一部でも含む場合は、建設工事となります。

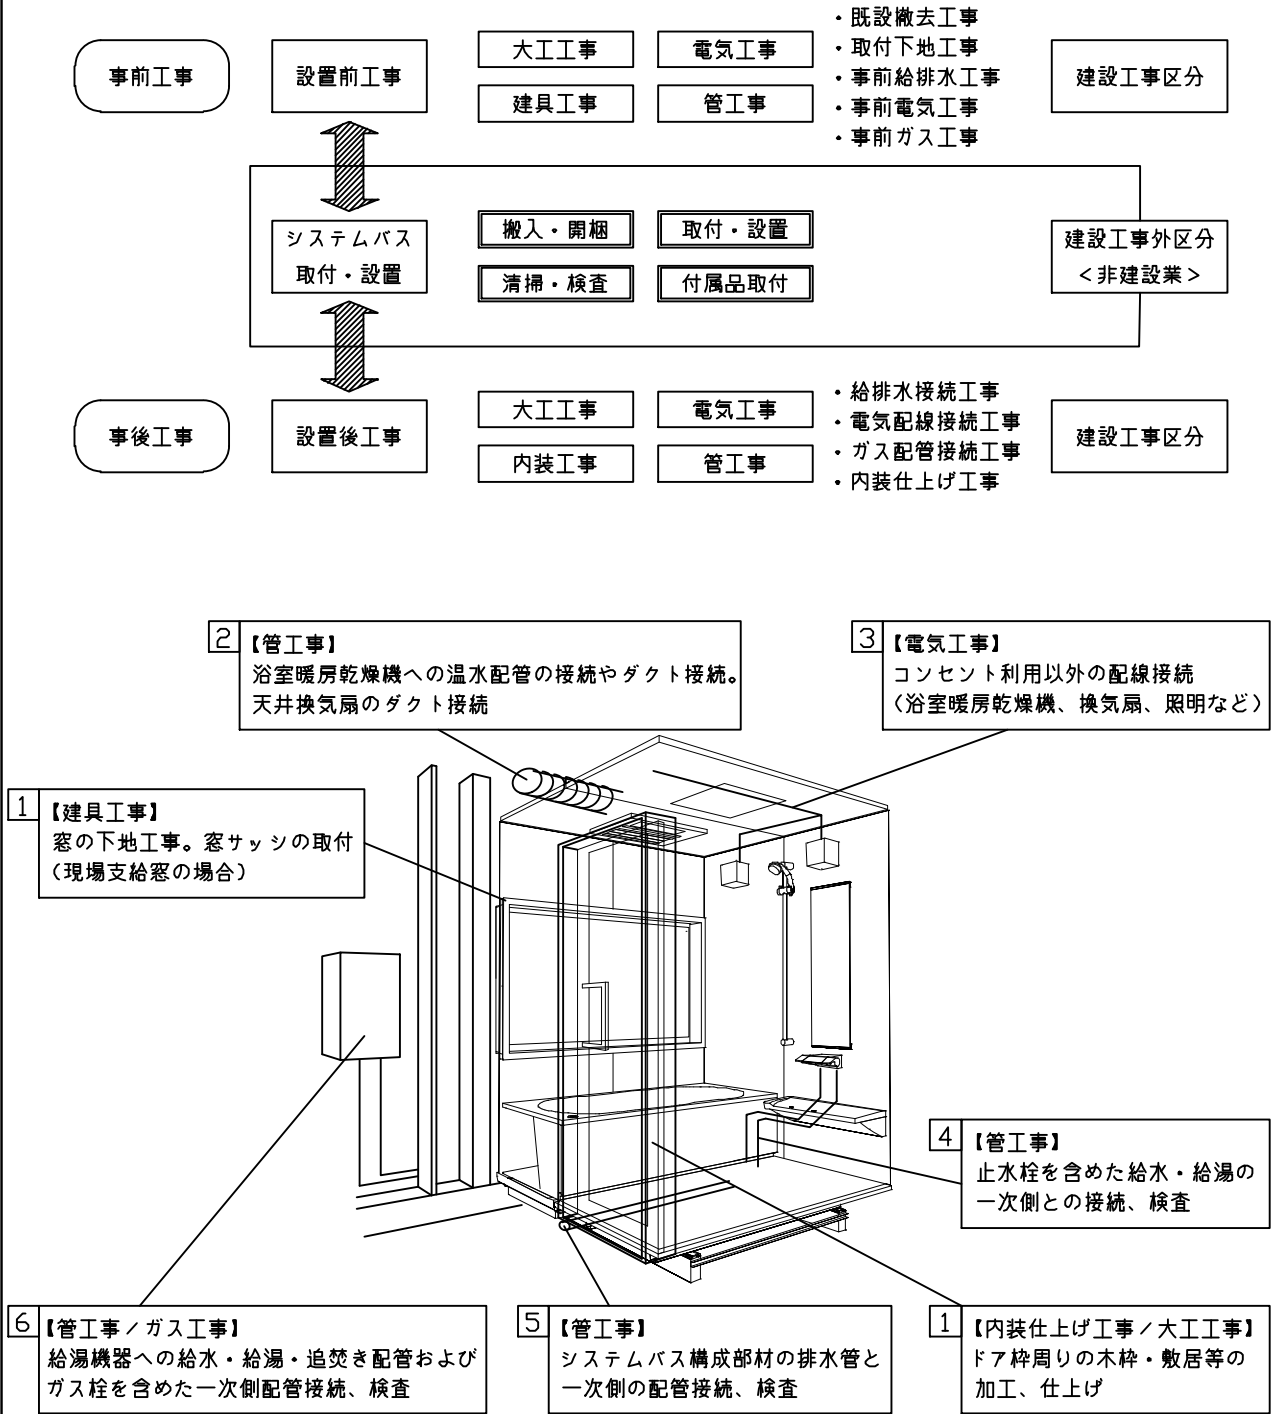

| ■システムバス 工事区分      |             |                | 参考：キッチン・バス工業会『工事区分ガイドライン』 |          |                       |                  |             |                  |                            |                           |                                      |
|-------------------|-------------|----------------|---------------------------|----------|-----------------------|------------------|-------------|------------------|----------------------------|---------------------------|--------------------------------------|
| 工事区分              | 部位<br>(図)   | 業種区分           | 作業名称（区分）                  | 建設工事     |                       |                  |             | 建設工事外            |                            | 作業内容                      |                                      |
|                   |             |                |                           | 大工<br>工事 | と<br>び<br>土<br>工<br>事 | 建<br>具<br>工<br>事 | 管<br>工<br>事 | 電<br>気<br>工<br>事 | 給<br>湯<br>機<br>器<br>設<br>備 |                           | シ<br>ス<br>テ<br>ム<br>バ<br>ス<br>設<br>置 |
| 設置前工事             | 1<br>2<br>3 | 大工<br>土工<br>建具 | 設置基礎、設置床の工事               | ○        | ○                     |                  |             |                  |                            | 浴室設置の土間コンクリート敷設、設置床工事     |                                      |
|                   |             |                | 浴室ドア、窓サッシの下地工事            | ○        |                       | ○                |             |                  |                            | 建築躯体への浴室ドア枠周り、窓サッシの下地工事   |                                      |
|                   |             | 管              | 給排水配管事前工事                 |          |                       |                  | ○           |                  |                            | 浴室専用の給水・給湯配管、排水配管の工事      |                                      |
|                   |             |                | 換気機器のダクト配管事前工事            |          |                       |                  | ○           | ○                |                            | 浴室の専用ダクト事前工事、壁穴加工         |                                      |
|                   |             |                | 給湯機器専用配管事前工事              |          |                       |                  | ○           |                  | □                          | 風呂追焚き、ミスト配管等の事前工事         |                                      |
|                   |             | 電気             | 浴室専用電気配線事前工事              |          |                       |                  |             | ○                |                            | 浴室照明、換気扇、スイッチ等の事前配線工事     |                                      |
| システムバス<br>本体取付・設置 |             | 建設工事<br>外区分    | 架台・浴槽パン・洗い場の取付・設置         |          |                       |                  |             |                  | □                          | 浴室専用の架台・浴槽パン・洗い場を所定の位置に設置 |                                      |
|                   |             |                | 浴室専用排水トフップ・配管セットの取付・設置    |          |                       |                  |             |                  |                            | □                         | 洗い場・浴槽パンへの排水トフップ取付                   |
|                   |             |                | 壁パネルの組立・設置                |          |                       |                  |             |                  |                            | □                         | 浴室パネル部材の加工と組立                        |
|                   |             |                | 天井・浴槽の組立・設置               |          |                       |                  |             |                  |                            | □                         | 天井部材・浴槽部材の取付                         |
|                   |             |                | 内装品、器具類の取付・設置 【注記 1】      |          |                       |                  |             |                  |                            | □                         | カウンター、ミラー、ハンドバー等の取付                  |
|                   |             |                | 水栓類の組立・取付 【注記 1】          |          |                       |                  |             |                  |                            | □                         | 水栓類の組立、浴室部材への取付                      |
|                   |             |                | 浴室専用換気機器の取付 【注記 1】        |          |                       |                  |             |                  |                            | □                         | 浴室天井または壁パネルへの換気機器の取付                 |
|                   |             |                | 風呂追焚き部品の取付 【注記 1】         |          |                       |                  |             |                  | □                          | □                         | 循環追焚き金具の取付                           |
|                   |             |                | 浴室内給湯機器用リモコンの取付           |          |                       |                  |             |                  | □                          | □                         | 専用リモコンの浴室パネルへの加工・取付                  |
|                   |             |                | 浴室照明器具の取付                 |          |                       |                  |             |                  |                            | □                         | 浴室照明器具の浴室パネル加工・取付                    |
|                   |             |                | その他浴室関連電化機器の取付 【注記 1】     |          |                       |                  |             |                  |                            | □                         | 電化品、オプション品の取付                        |
|                   |             |                | 浴室ドアの組立・取付                |          |                       |                  |             |                  |                            | □                         | システムバス構成部材のドアの組立・取付                  |
|                   |             |                | 浴室窓サッシの取付 【注記 1】          |          |                       |                  |             |                  |                            | □                         | システムバス構成部材の窓サッシの組立・取付                |
|                   |             |                | 浴室窓枠の組立・取付 【注記 1】         |          |                       |                  |             |                  |                            | □                         | システムバス構成部材の窓枠の組立・取付                  |
|                   |             |                | シリコンの充填                   |          |                       |                  |             |                  |                            | □                         | 接合部、仕上げ部へのシリコン塗布・充填                  |
|                   |             |                | 試運転・完成検査 【注記 2】           |          |                       |                  |             |                  |                            | □                         | 完成後の試運転、性能確認検査                       |
| 設置後工事             | 1<br>2<br>3 | 管<br>大工<br>電気  | 建築外壁の穴あけ                  | ○        |                       |                  | ○           |                  |                            | 建築壁の躯体加工作業                |                                      |
|                   |             |                | 排気ダクトの敷設工事                |          |                       |                  | ○           |                  |                            | 浴室換気機器のダクト敷設工事            |                                      |
|                   |             |                | 浴室換気機器と排気ダクト接続工事          |          |                       |                  | ○           |                  |                            | 建築側ダクトと換気機器の接続、検査         |                                      |
|                   |             |                | 浴室換気機器の電気・アース接続工事         |          |                       |                  |             | ○                |                            | 建築側の屋内配線と配線器具、アース工事       |                                      |
|                   |             |                | ウェザーカバーの外壁取付              |          |                       |                  | ○           | ○                |                            | 建築の外装仕上げ工事                |                                      |
|                   | 4<br>5<br>6 | 管              | 給水給湯配管と水栓、追焚き配管の接続工事      |          |                       |                  | ○           |                  |                            | 給水・給湯の一次側配管、追焚き配管の接続、検査   |                                      |
|                   |             |                | 建築側排水配管との接続工事 【注記 3】      |          |                       |                  | ○           |                  |                            | 浴室排水組立側と建築側排水配管の接続、検査     |                                      |
|                   |             |                | 給湯機器本体工事（試運転・確認）          |          |                       |                  | ○           |                  | □                          | 機器の設置工事（ガス、電気工事を含む）       |                                      |
|                   | 1<br>3      | 電気<br>他        | 内装仕上げ工事                   | ○        |                       | ○                |             |                  |                            | 床、ドア額縁、脱衣室仕上げ工事           |                                      |
| 浴室用電源配線、接続工事      |             |                |                           |          |                       |                  | ○           |                  | 浴室機器の事後電気工事                |                           |                                      |
| 浴室天井裏の電源、スイッチ工事   |             |                |                           |          |                       |                  | ○           |                  | 浴室全体の電気器具、配線接続工事           |                           |                                      |


※【注記 1】原則、現場支給製品は支給側で取付実施とする

※【注記 2】製品の完成検査、試運転は、工事完成後に行う場合が多い。但し、原則、商品取付完了時に検査、試運転が可能な範囲のみシステムバス設置者が実施する

※【注記 3】浴室内への立上げ、けり出し配管の場合は、原則、設備側との合番接続とする。但し、システムバス付属配管内はバス設置者の作業範囲とする


■ 排水配管工事注意事項

- 雑排水配管は戸建架台の場合はVU50以上、低床架台の場合はVP50の配管を使用してください。
- 2重トラップにしないでください。
- 配管途中で配管径を狭めないでください。
- 排水勾配は1/100～1/50設けてください。
- 排水管（横引き管・エルボ）は打設する土間コンクリートの上に露出しない高さにて配管してください。
- 立ち上げた排水管まわりの土間コンクリートはマス状にしてください。

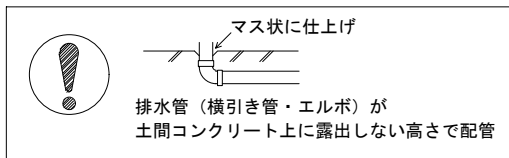



■ 給水給湯管工事注意事項

- 給水給湯管の立上げは排水管と重ならないようにしてください。
- 給水給湯管は基礎に沿わせて配管してください。
- 給水給湯管の止水プラグ（テストプラグ）の径を27mm以下にしてください。

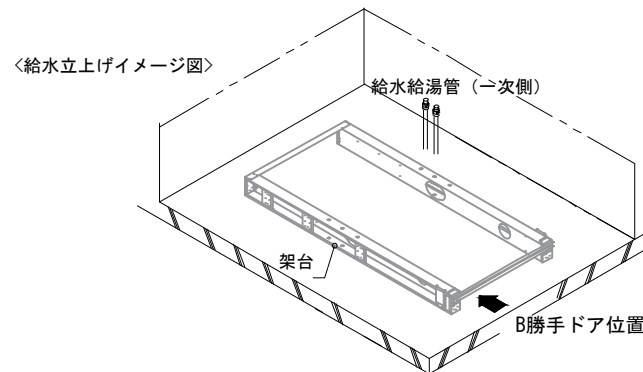

■ 土間コンクリート仕上げ寸法

ドアアングル下端より265mm下がりで打設してください。



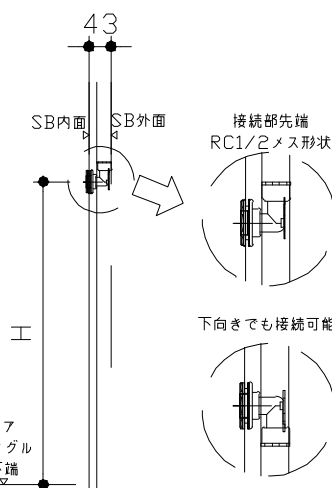
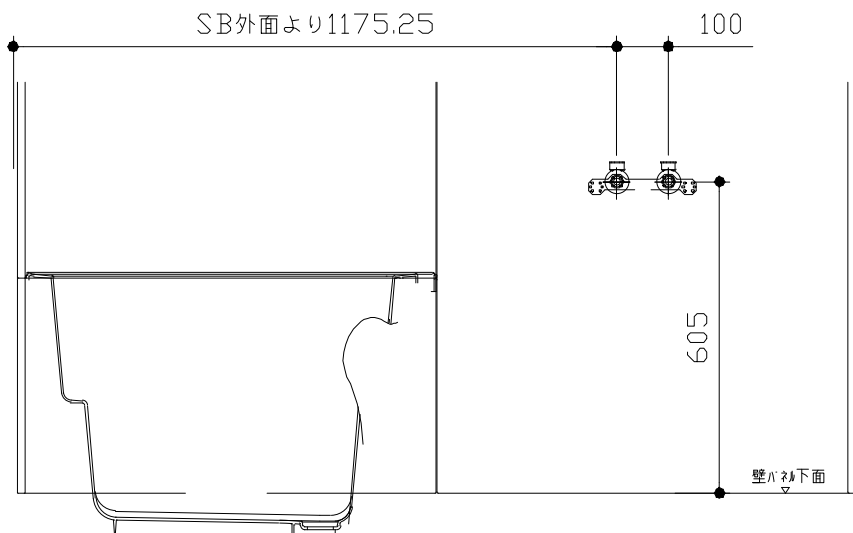


| ドア種類          | H寸法 |
|---------------|-----|
| 折戸・開き戸        | 589 |
| 片引戸・2枚引戸・3枚引戸 | 580 |

＜給水給湯管取合詳細図＞

■ 設備記号

| 記号 | 記号の意味 |
|----|-------|
| ☒  | 給水位置  |
| ☒  | 給湯位置  |

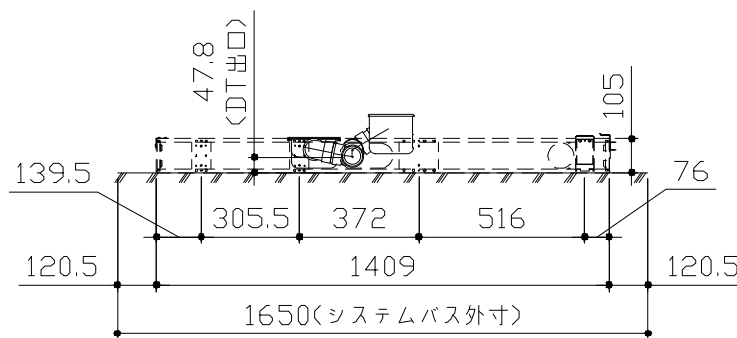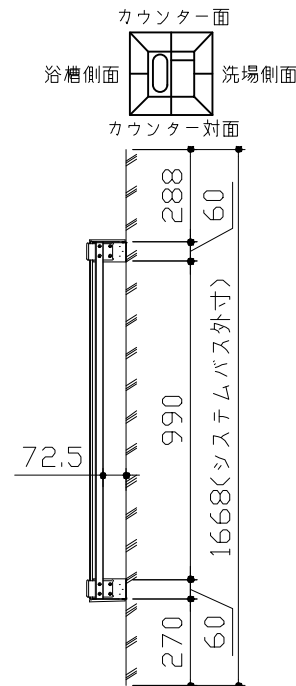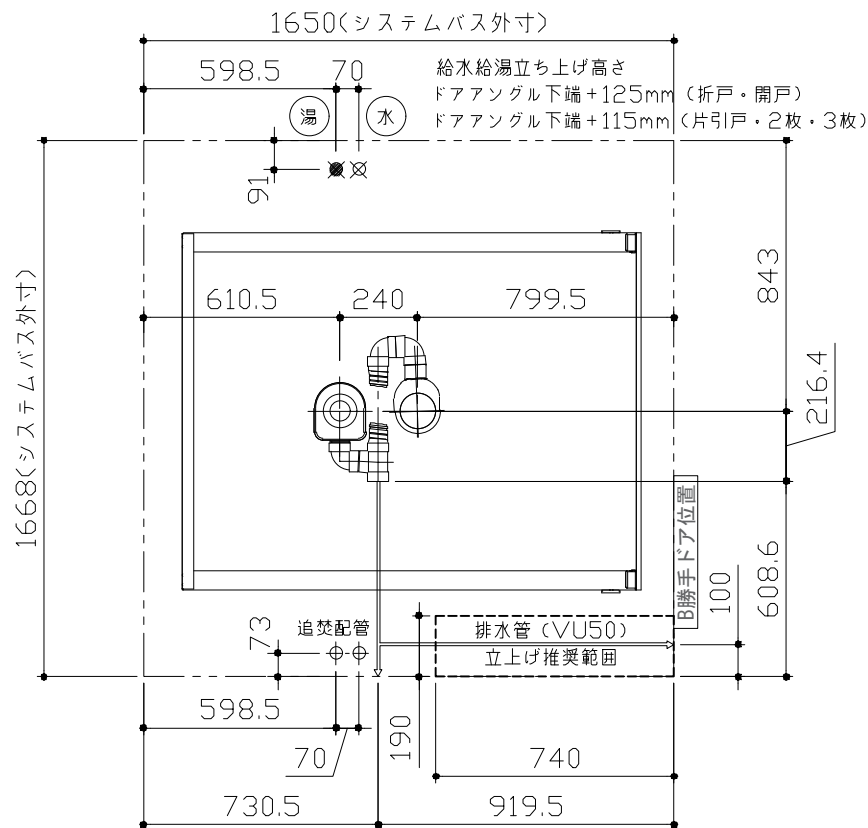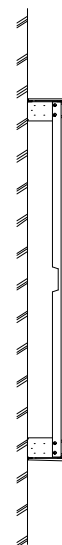





＜架台排水配管・給排水立上げ位置図＞

- 必ずご確認ください
- (1) 図面の見方
- ・SB外寸よりも内側に存在する空間を表示しています。

・マス表示：□=20mm角
- (2) 留意事項
- ・水栓側面の下部には給水・給湯、追焚配管を立上げるので注意してください。


・水栓・浴室暖房乾燥機の仕様によりカウンター面の壁パネル裏に外寸より部材が突出する場合があります。

・ドア部はSB外寸より突出します。
- 詳しくはドア取合詳細図をご確認ください。

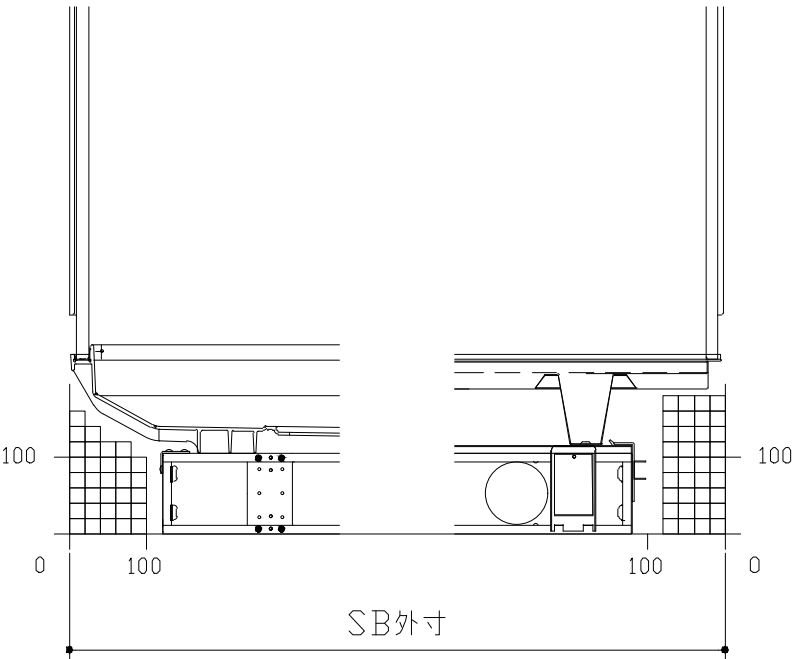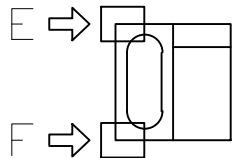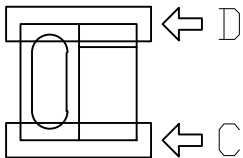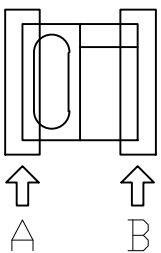


A矢視

B矢視

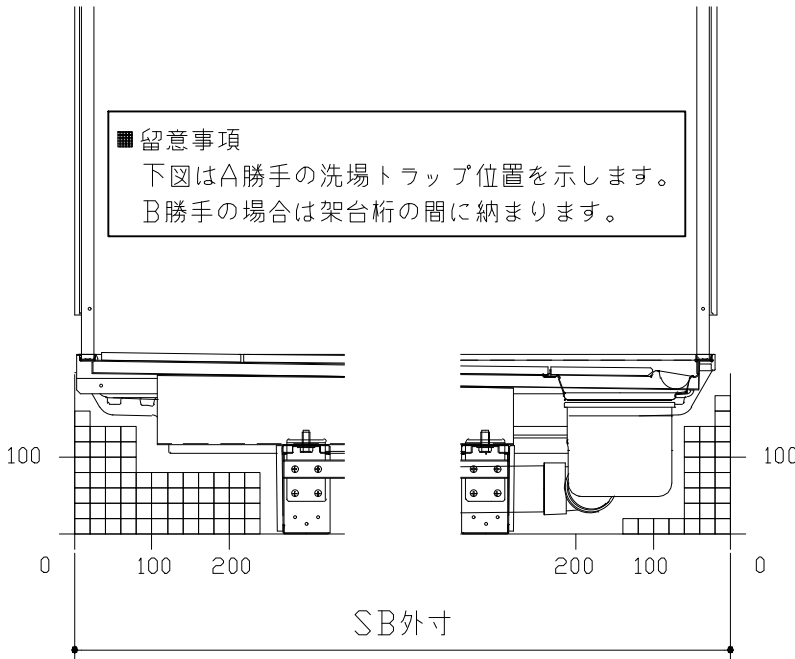

C矢視



D矢視

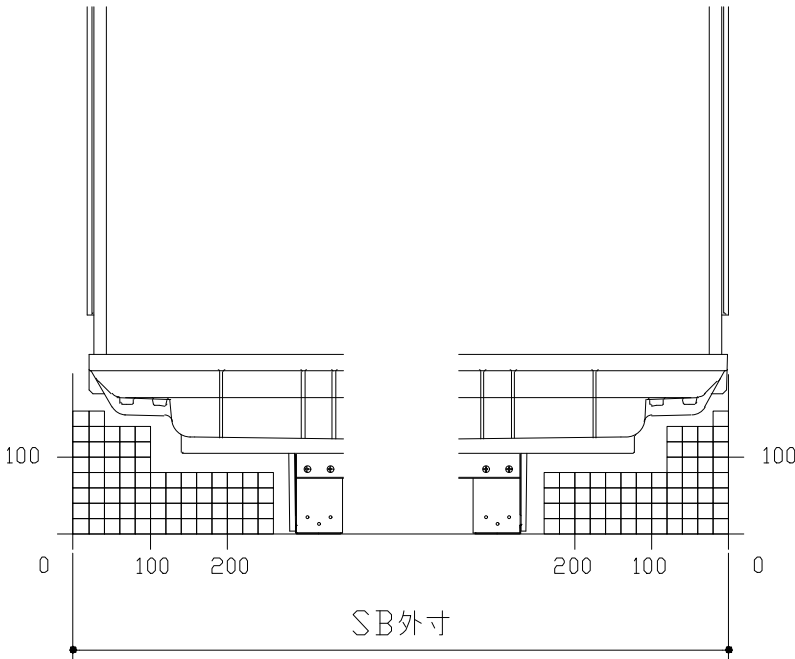


E矢視

F矢視

## キープクリーンドア：開き戸・タテ型換気口

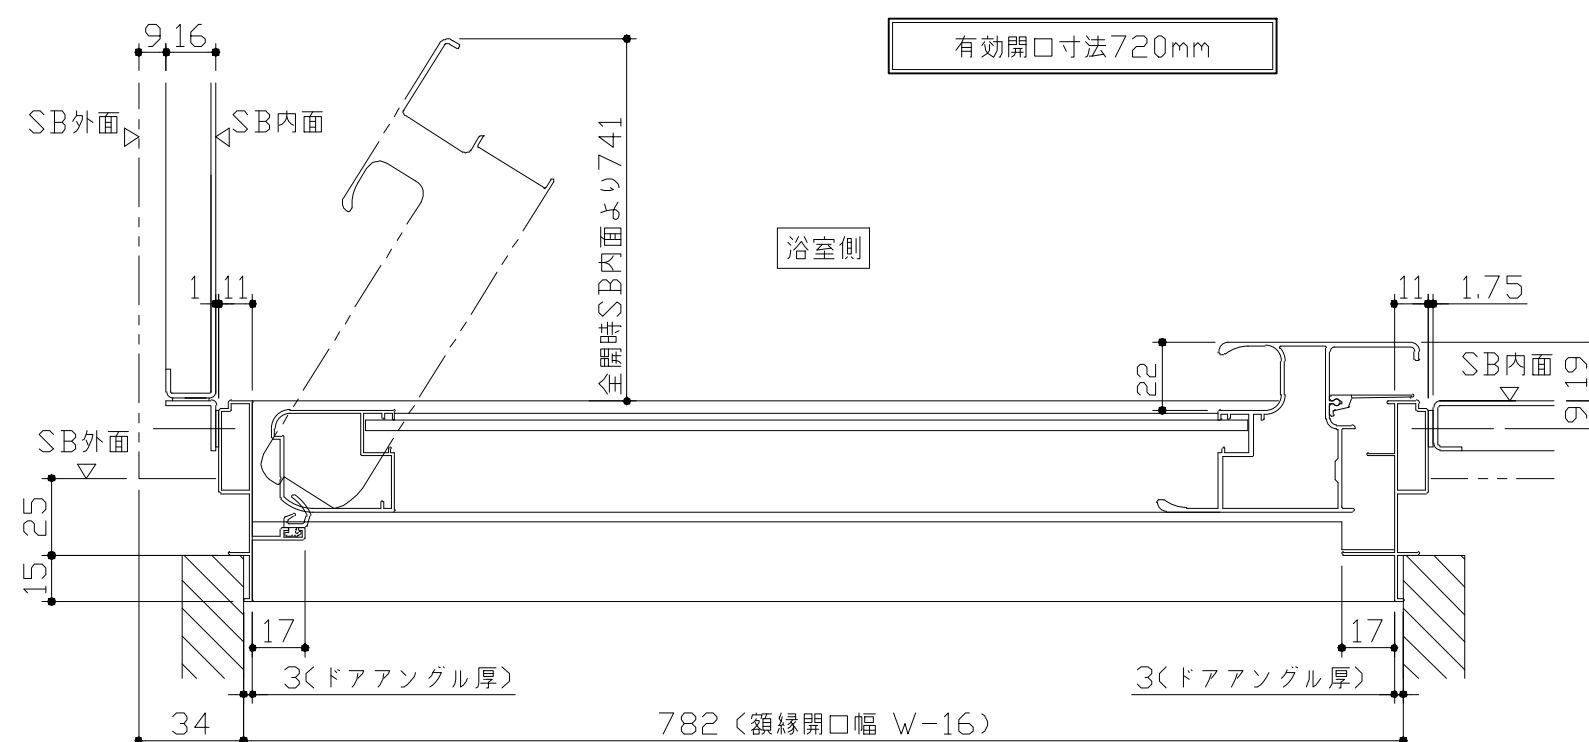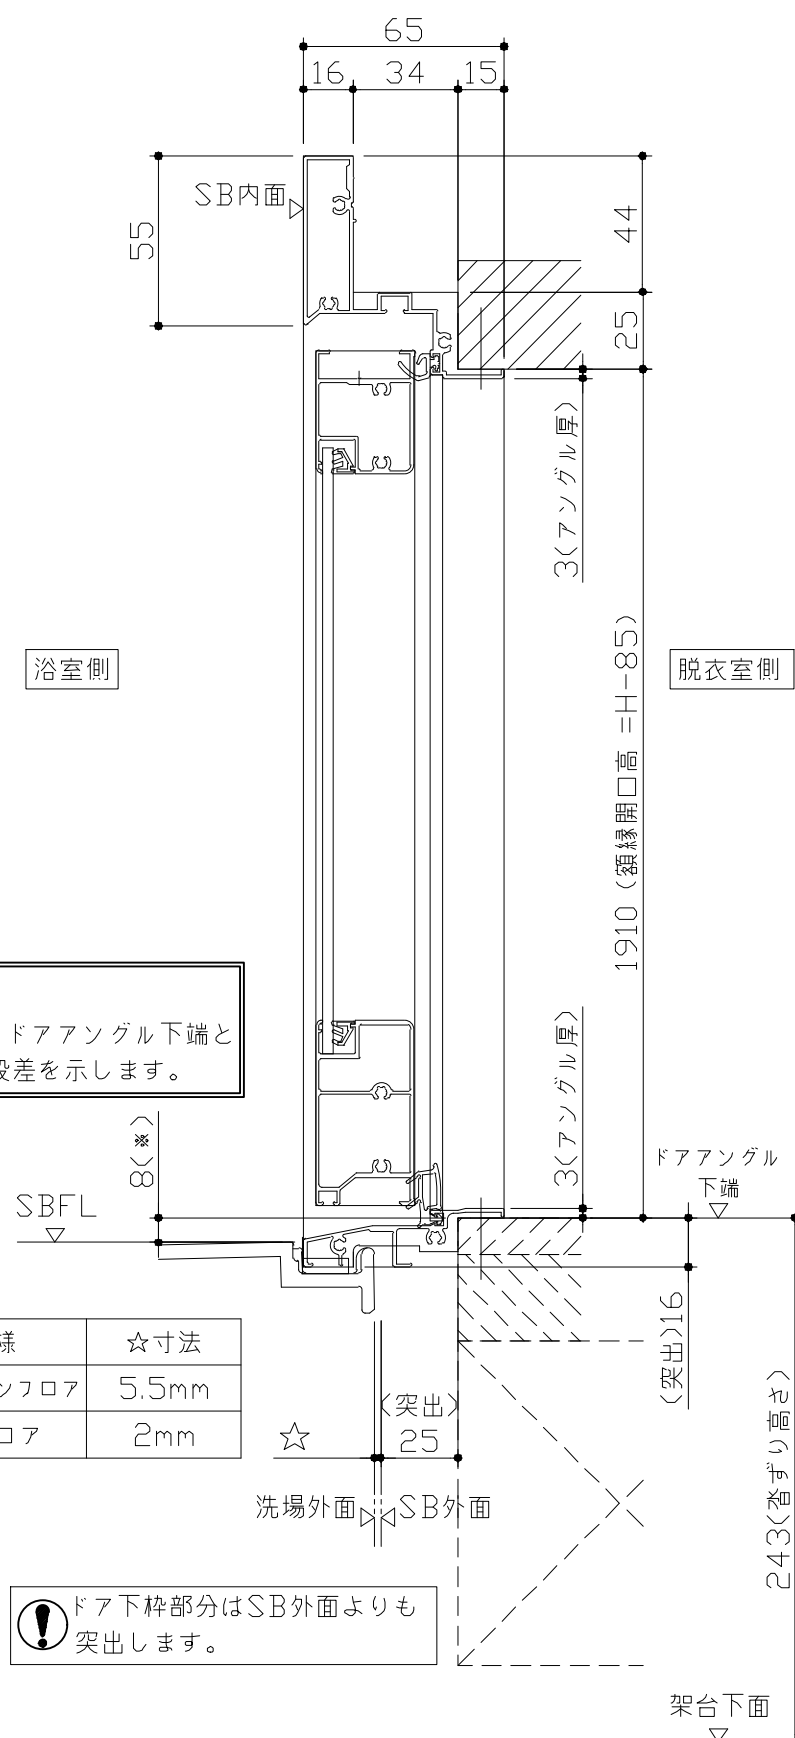



ドア開き角度65°以上でタオル掛けと  
干渉の恐れがあります。

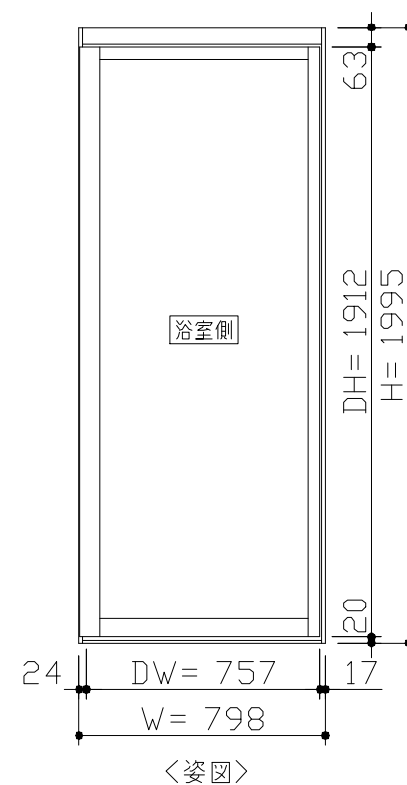

- ドア横の管柱、間柱について
- ・ ドアが管柱、間柱にあたらないよう十分に考慮してください。
  - ・ 躯体～ドアの寸法は浴室サイズやドア位置変更の有無、躯体状況によって異なる場合があります。

〈参考寸法図〉

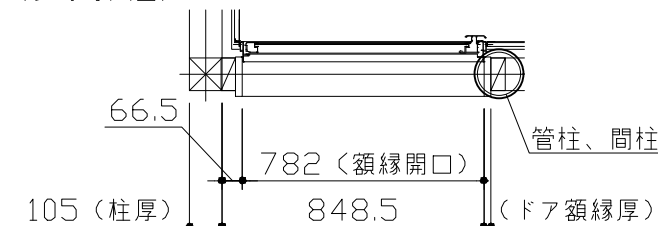


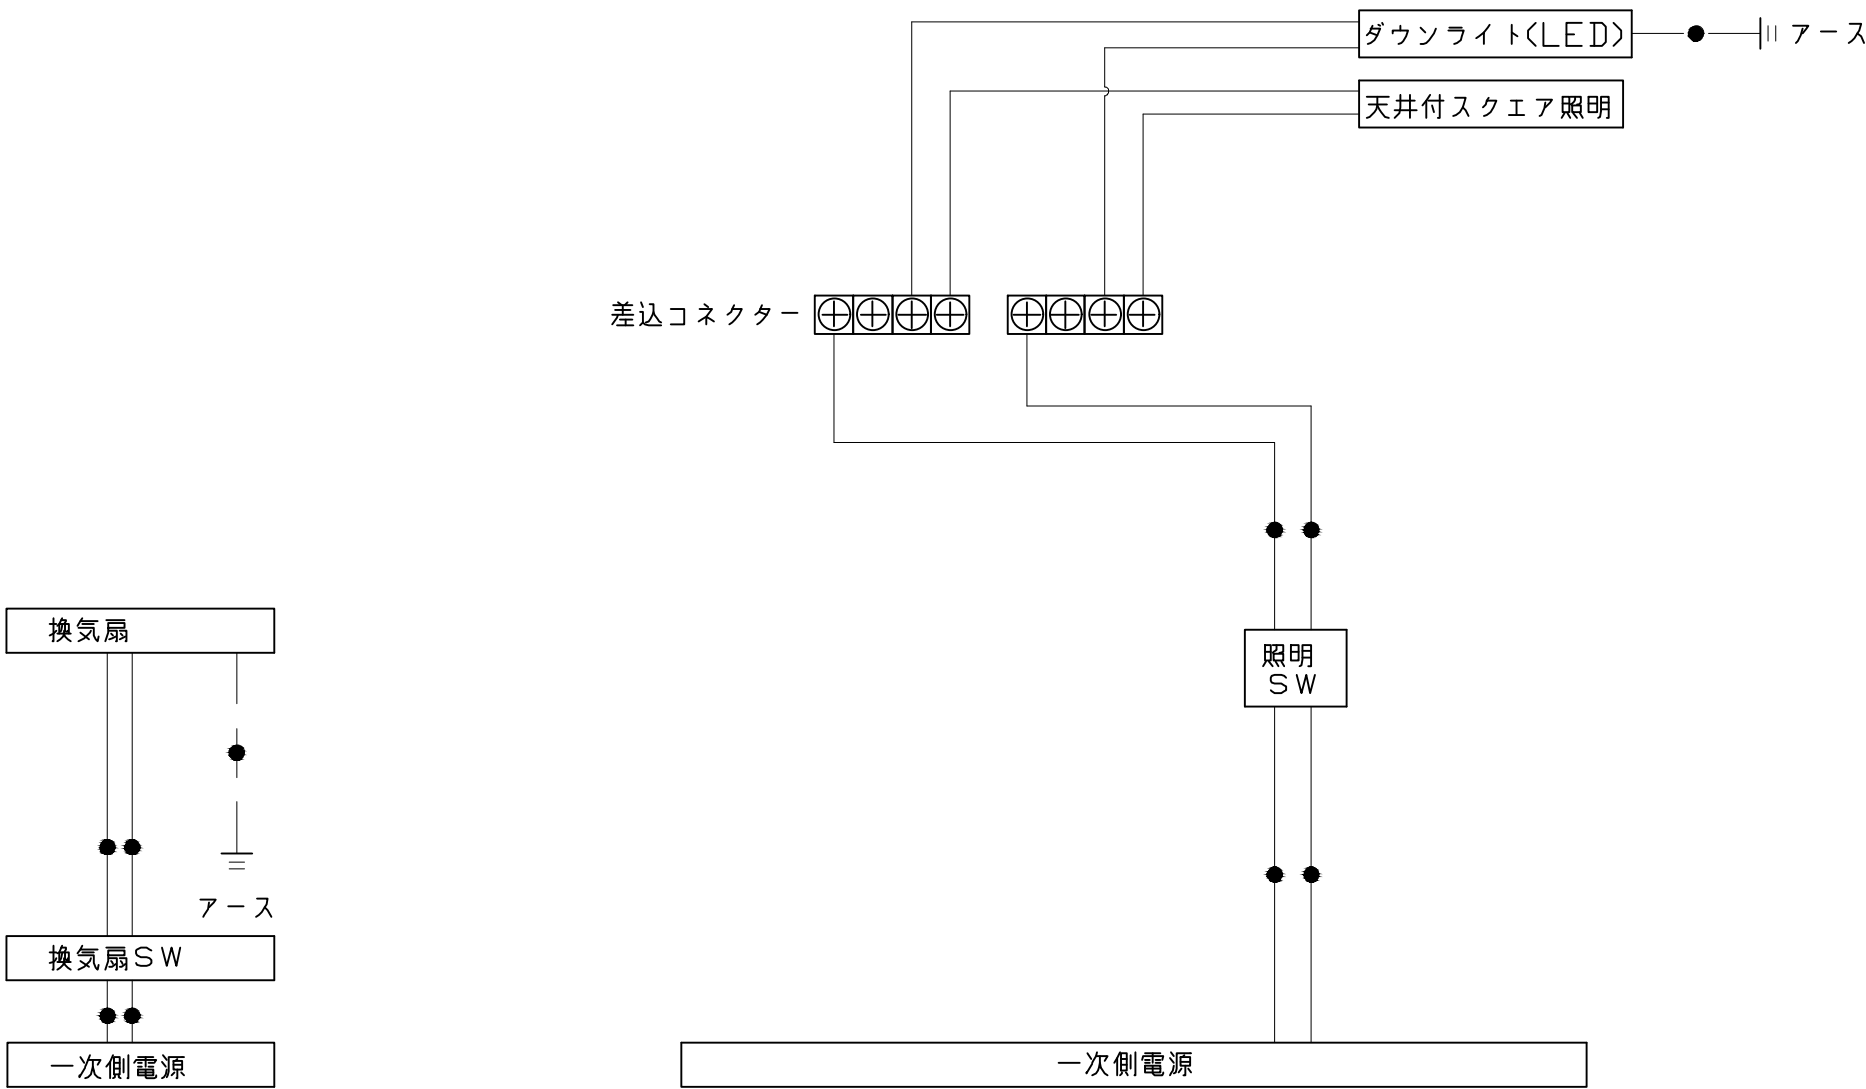

一次側電源から差し込みコネクター及び電源ボックスまでの工事（●部）については、電気設備に関する技術基準及び内線規定に基づき、指定工事業者（電気工事士）による施工が必要です。


 アース端子（線）がついている器具は必ず電気設備の技術基準に従って、接地（アース）工事を行ってください。  
→アースが不完全な場合、感電の原因になります。

吊り金具寸法図

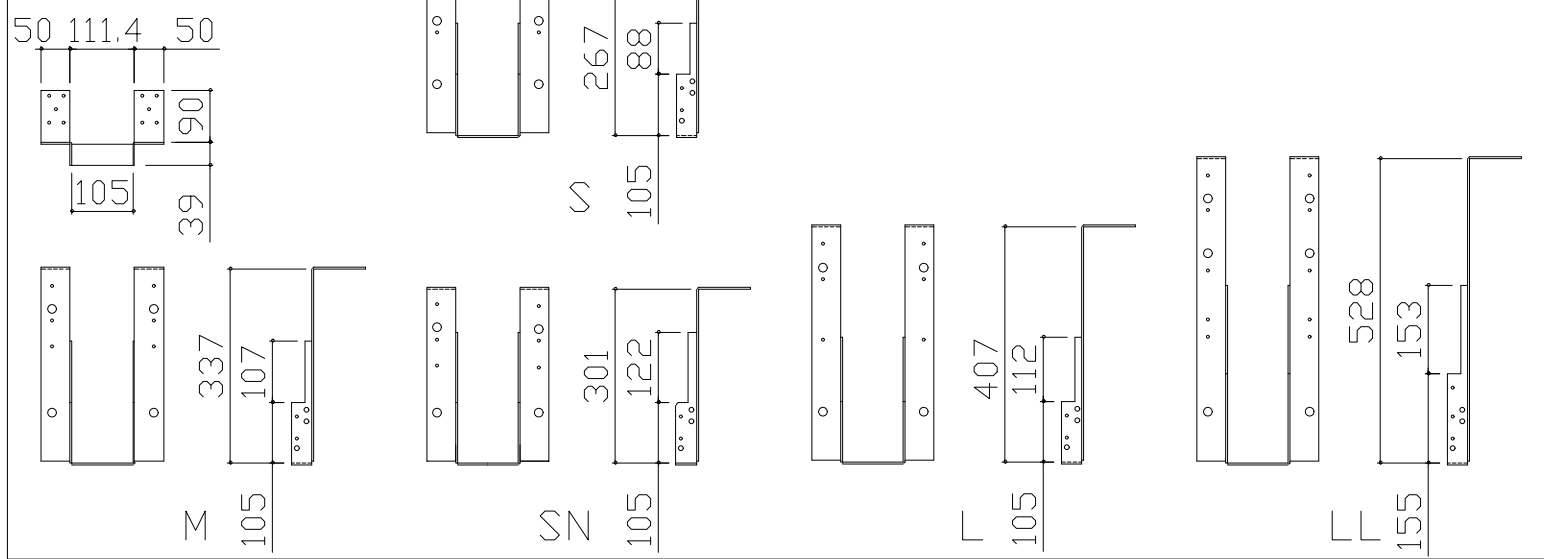


■吊金具設置条件について

- 吊金具を設置する梁（土台）には600～900kgの重量がかかります。  
十分な強度を確保した梁（土台）を設置してください。
- 吊金具を設置する梁（土台）の高さ寸法（h）に以下の制約条件があるのご注意ください。

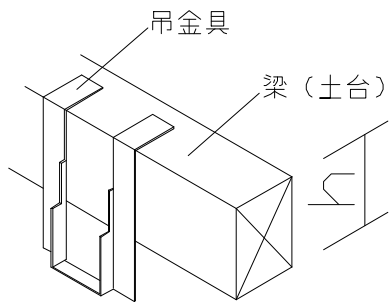


| 金具セット | h寸法   |
|-------|-------|
| S     | 105以上 |
| SN    | 105以上 |
| M     | 150以上 |
| L     | 210以上 |
| LL    | 240以上 |

ウケバリ接続金具寸法図

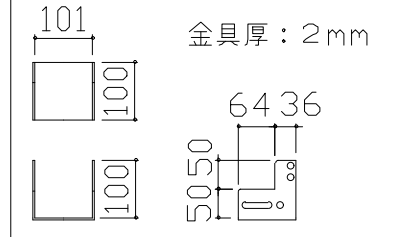

ウケバリ断面図

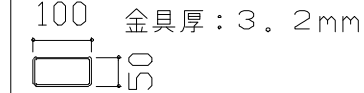

■設置必要材料（現地調達）

【受け梁材が木材の場合】


- 受け梁材（105角 材質：ベイツガ、ベイマツ1級相当品）
- 防錆釘（N-75 80本以上、N-32 20本程度）

【受け梁材が鉄パイプの場合】



- 皿タッピンネジ（クロメート、M4×25 20本程度）

【共通】


- コンパネ（厚み：12mm以上）
- （コーチスクリュー、アンカー、六角レンチ、ドリル）

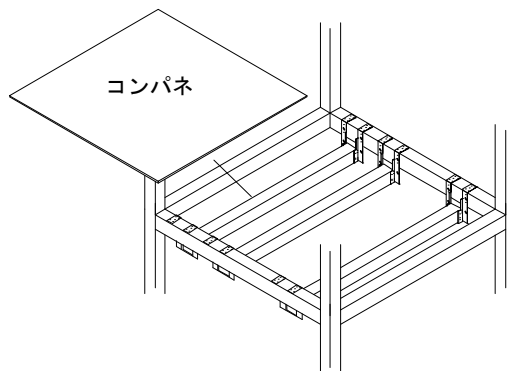


階上に設置する場合などは安全確保（落下防止）の観点よりコンパネを設置してください。

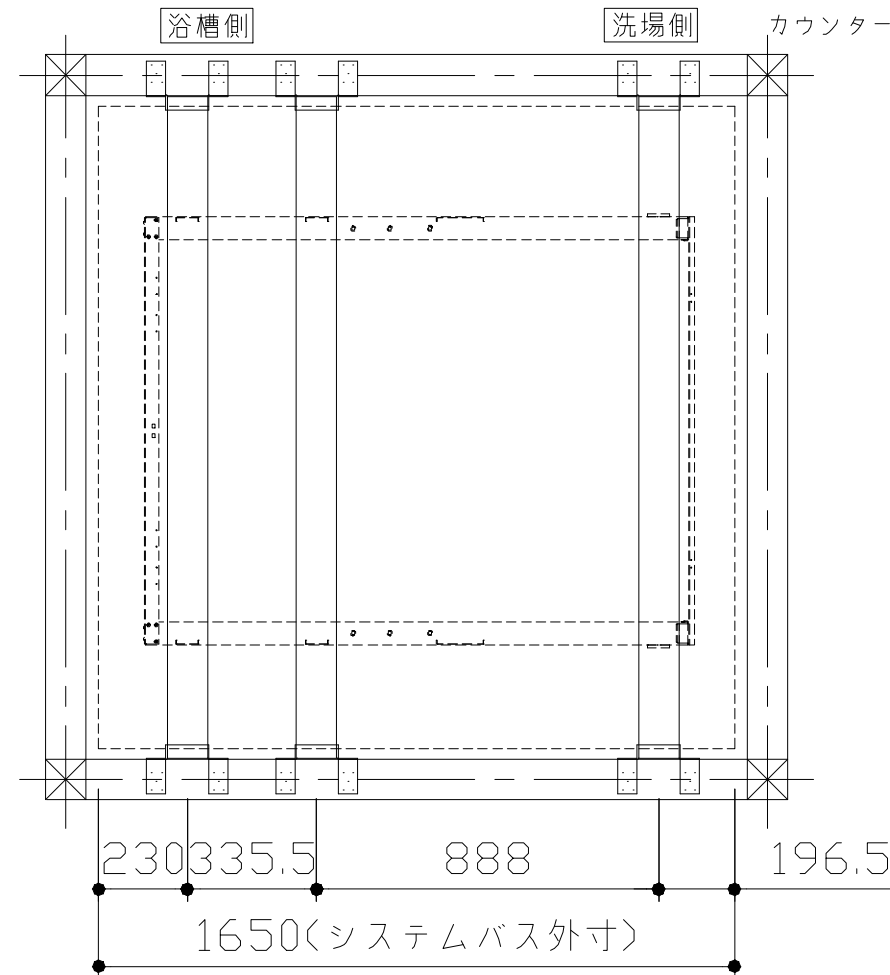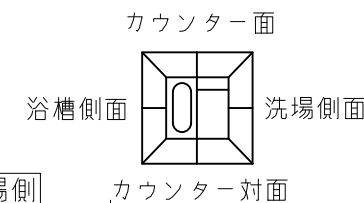

- 吊金具参考納まり
- ・床仕上がり36mm（※）
- ・ツリカゲSN使用
- ・SBウケバリ使用

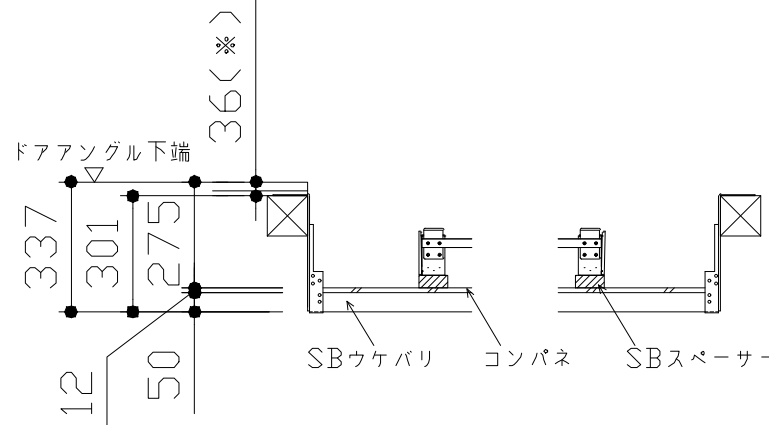


|    |
|----|
| 浴槽 |
|----|

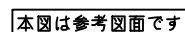


洗い場用水栓










|      |
|------|
| 換氣機器 |
|------|

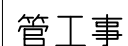

カウソター

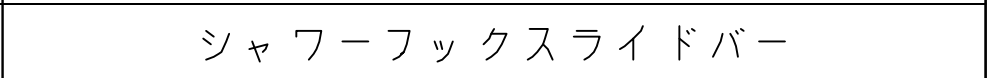
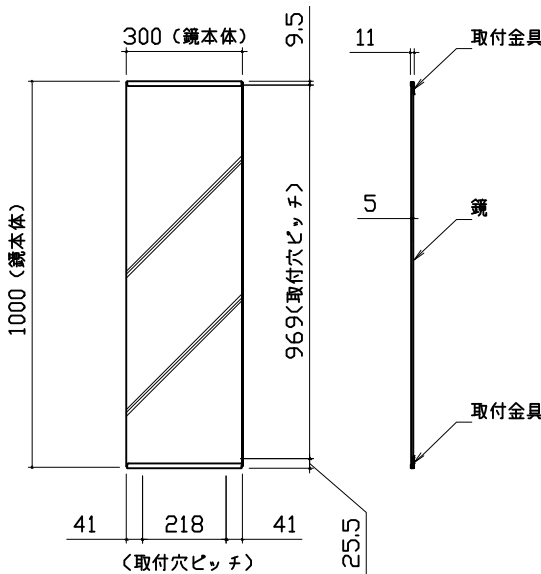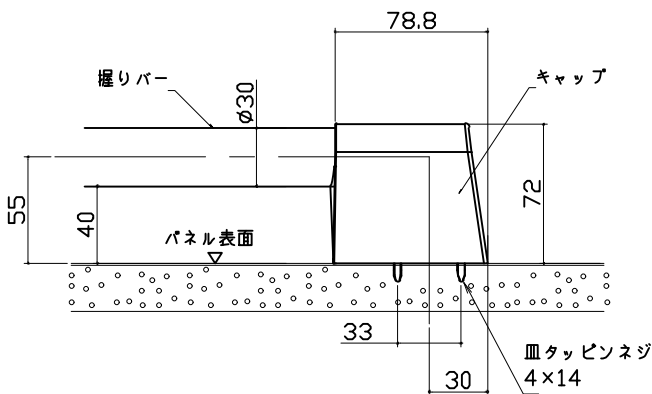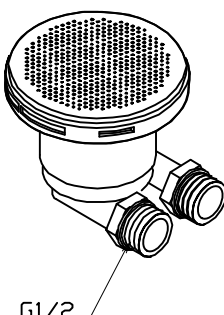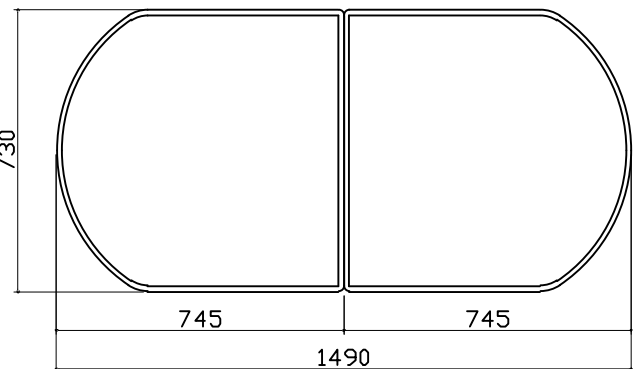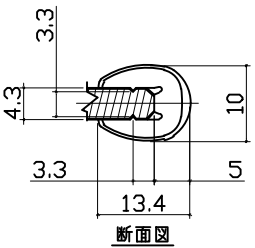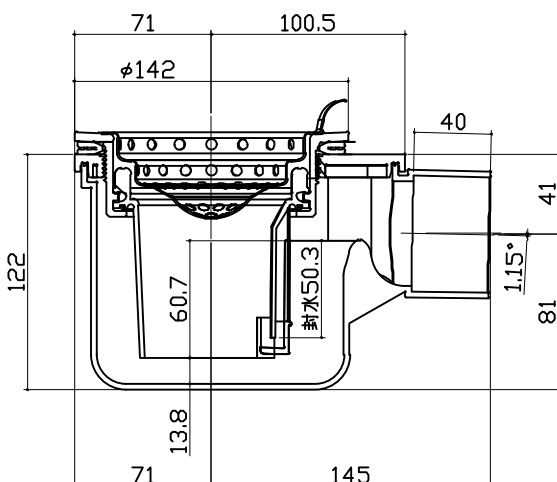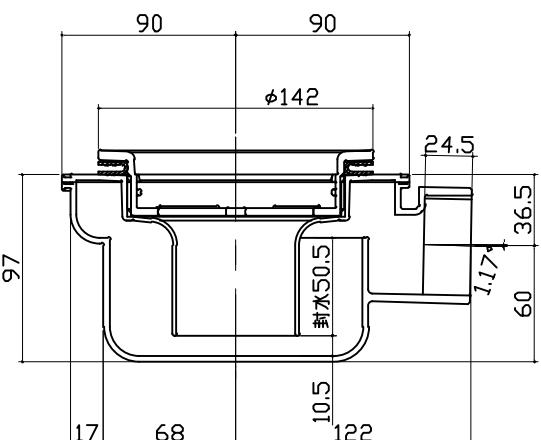
|   |  |                                                                                       |  |                                                                                       |                                   |
|---|--|---------------------------------------------------------------------------------------|--|---------------------------------------------------------------------------------------|-----------------------------------|
| ミラー   |  | ハンドバー支持部取合詳細図                                                                         |  | 循環金具・フロアダプタ関連                                                                         |                                   |
| <p>枠：SUS304 t0.8<br/>ミラー：表面防曇コートあり（ロングクリアミラー-A）<br/>表面防曇コートなし（ロングミラー-A）</p>            |  |    |  |    |                                   |
| 風呂蓋 フォワMVA-16YS   |  | 洗い場側排水トラップ                                                                            |  | 浴槽側排水トラップ                                                                             |                                   |
|   |  |  |  |  |                                   |
| Takara standard<br>タカラスタンダード株式会社   |  | 現場名称：北海道_札幌SR SB5様邸<br>現場番号：C4629509<br>北海道支店 販売一課                                    |  | GRANSPA グランspa<br>プラン番号：1200A-2408-0005T<br>担当営業：                                     |                                   |
|   |  |                                                                                       |  | 部材詳細図                                                                                 | 2/2<br>作成日：2024年8月1日<br>担当アドバイザー： |

| パネル割図   |  | ミラー   |  | シャーフックスライドバー   |  |
|---|--|---|--|---|--|
| <div><div><div>ハネK16C2Z 0799 R&lt;JTW</div><div>ハネK16C1G 0799 L&lt;JTW</div><div><div><div>ハネK16A 0799 &lt; W</div><div>ハネK16NW 0799 &lt; W</div><div>ハネK16NW 0799 &lt; W</div><div>ハネK16AD 0799 &lt; W</div><div>ハネK16A 0799 &lt; W</div></div><div>BL勝手</div></div></div></div> |  | <div><div>ハネK16C2Z 0799 R&lt;JTW</div><div><div>799</div><div><div>509</div><div>291</div></div><div><div>1659</div><div>690</div></div><div>現地加工：φ3.5</div></div></div> |  | <div><div>ハネK16C2Z 0799 R&lt;JTW</div><div><div>799</div><div><div>80</div><div>1790</div><div>770</div></div><div>現地加工：φ3.5</div></div></div> |  |
|   |  |   |  |   |  |
|   |  |   |  |   |  |

|                                  |                     |                        |               |     |
|----------------------------------|---------------------|------------------------|---------------|-----|
| Takara standard<br>タカラスタンダード株式会社 | 現場名称：北海道_札幌SR SB5様邸 | GRANSPA グランスパ          | 穴開け指示図        | 1/1 |
|                                  | 現場番号：C4629509       | プラン番号：1200A-2408-0005T | 作成日：2024年8月1日 |     |
|                                  | 北海道支店 販売一課          | 担当営業：                  | 担当アドバイザー：     |     |