

システムバス 御見積書

御名前 横浜-相模原SR SB6 様

業者 様

商品名 GRANSPA グランspa

作成日 2024年10月19日
プラン番号 2711F-2410-0168T
現場番号 C3533108

タカラスタンダード株式会社
◆相模原営業所
神奈川県相模原市中央区中央6丁目1番18号
TEL 042-758-9028 / FAX 042-758-9259

◆相模原ショールーム
TEL 042-758-9270 / FAX 042-758-9297

商品
御見積金額 ￥932,900 (税込 ￥1,026,190)

()内の価格は税込価格<税率10%>を表示しています。

《参考》別途 商品組付費 ￥168,000 (税込 ￥184,800)

- ※ 商品御見積金額には商品組付費は含まれておりません。
- ※ 商品組付費には配送・搬入・商品組付等の費用を含んでいます。
- ※ 商品組付費は現場の状況により変動する事があります。
又、給水・給湯・ガス・ダクト・電気等の接続工事は含まれておりません。

◆ 御見積仕様 ★ 御見積のカラー表示は参考です。最終発注時には必ず御確認下さい。

《システムバス》

ユニットサイズ	1316(AL勝手)
洗い場仕様	キープクリーンフロア:ハイクラス
洗い場カラー	カームグレー
浴槽材質	アクリル人造大理石
浴槽カラー	クリスタルパールホワイト
浴槽形状	セミスクエア浴槽
カウンター材質	ー
カウンター/下カバーカラー	ー
浴槽前カウンターカラー	ー
エプロン材質/カラー	ステンレス / ホワイト
浴室パネル材質	高品位ホーロー
パネルカラー(正面)	ノルディックベージュ
パネルカラー(周辺)	ホワイト
ガス種 / 周波数	未定 / 50Hz

◆ 御確認事項

担当営業	担当アドバイザー	プラン作成者

◆ 備考

No.*

御名前 横浜-相模原SR SB6

様

現場番号

C3533108

プラン番号

2711F-2410-0168T

作成日

2024/10/19

御見積明細 システムバス

★ 御見積のカラー表示は参考です。最終発注時には必ず御確認下さい。

NO	商品名	仕様	数量	単価	金額
1	グランスパ 1316サイズ		1	714,000	714,000
2	架台	戸建タイプ 一体架台	1		
3	ドア	開き戸<800幅>(グレー)/強化ガラス(透明)(19サイズ)	1	+59,500	+59,500
4	ドア	タテ型換気口	1		
5	ドアオプション部材	ドア外タオル掛け(開き戸専用)/ブラケット:クロムメッキ	1	+9,000	+9,000
6	ドア位置変更	A勝手・移動なし・1面デザイン・800幅ドア	1		
7	洗い場	キープクリーンフロア(ハイクラス・カームグレー)	1		
8	排水口カバー	タイル仕上げ	1	+5,000	+5,000
9	浴槽	キープクリーン浴槽<アクリル人造大理石>(高断熱浴槽)(クリスタルパールホワイト)	1		
10	浴槽追焚き穴	あり	1		
11	エプロン	カラーステンレス(保温材あり)(ホワイト)	1		
12	浴槽形状	人大セミスクエア浴槽	1		
13	ヘルシージェット	なし	1		
14	肩包み湯(ジェットバス機能付)	なし	1		
15	うるぽか湯	なし	1		
16	オートウォッシュ	なし	1		
17	浴槽ハンドグリップ	なし	1		
18	浴槽パン	あり	1		
19	洗い場用水栓	サーモ水栓:樹脂製ホース(メタル調)KF9032H 水栓上部カウンター(ページュ)	1	+14,000	+14,000
20	洗い場用水栓	エコシャワー(節水+手元止水):KF9032HABN	1	+6,500	+6,500
21	浴槽用水栓	浴槽側水栓なし	1		
22	カウンター	カウンターなし(洗い場1水栓)	1	-51,000	-51,000
23	シャワーフックスライドバー	<手すりタイプ>(T1020S MH)	1	+9,000	+9,000
24	浴室パネル	プレミアムクラス(一面デザイン)(Kパネル)	1	+15,000	+15,000
25	浴室パネルタオル穴	タオル掛け穴なし	1		
26	天井	高光沢フラット天井	1		
27	換気機器	浴室暖房乾燥機(100V)ホワイト	1	+45,500	+45,500
28	換気機器	ランドリーパイプホワイトタイプ(1本)	1		
29	換気機器開口	工場開口	1		
30	照明	ストレートライン照明(電球色)	1	+47,000	+47,000
31	天井照明開口	工場開口	1		

御名前 横浜-相模原SR SB6

様

現場番号

C3533108

プラン番号

2711F-2410-0168T

作成日

2024/10/19

御見積明細 システムバス

★ 御見積のカラー表示は参考です。最終発注時には必ず御確認下さい。

NO	商品名	仕様	数量	単価	金額
32	ミラー	横長クリアミラー	1	-1,000	-1,000
33	風呂フタ	断熱風呂フタ	1	+3,000	+3,000
34	タオル掛け	タオル掛けなし	1	-1,000	-1,000
35	ハンドバー	ステン L型600×600タイプ	1	+17,500	+17,500
36	ハンドバー	ステン I型400タイプ	1	+7,500	+7,500
37	収納棚	クリアタイプ クリア(2段)	1	+13,000	+13,000
38	どこでもラック	タオルハンガーL(ホワイ)	1	+2,800	+2,800
39	どこでもラック	風呂フタフック(ホワイ)	1	+2,100	+2,100
40	循環金具セット	PLLX	1	+13,500	+13,500
41	給水給湯管	洗い場1水栓	1		
42	トラップカバー	なし	1		
43	ブロック積用ボンド	2段用	1	+2,000	+2,000
システムバス合計			43		¥932,900

商品総合計

43

¥932,900

※ 御見積明細の価格には消費税は含まれておりません。別途消費税が必要となります。

《参考》別途 商品組付費


システムバス商品組付費

¥168,000 (税込 ¥184,800)


※ 商品組付費は現場の状況により変動する事があります。又、給水・給湯・ガス・ダクト・電気等の接続工事は含まれておりません。

()内の価格は税込価格<税率10%>を表示しています。

パース

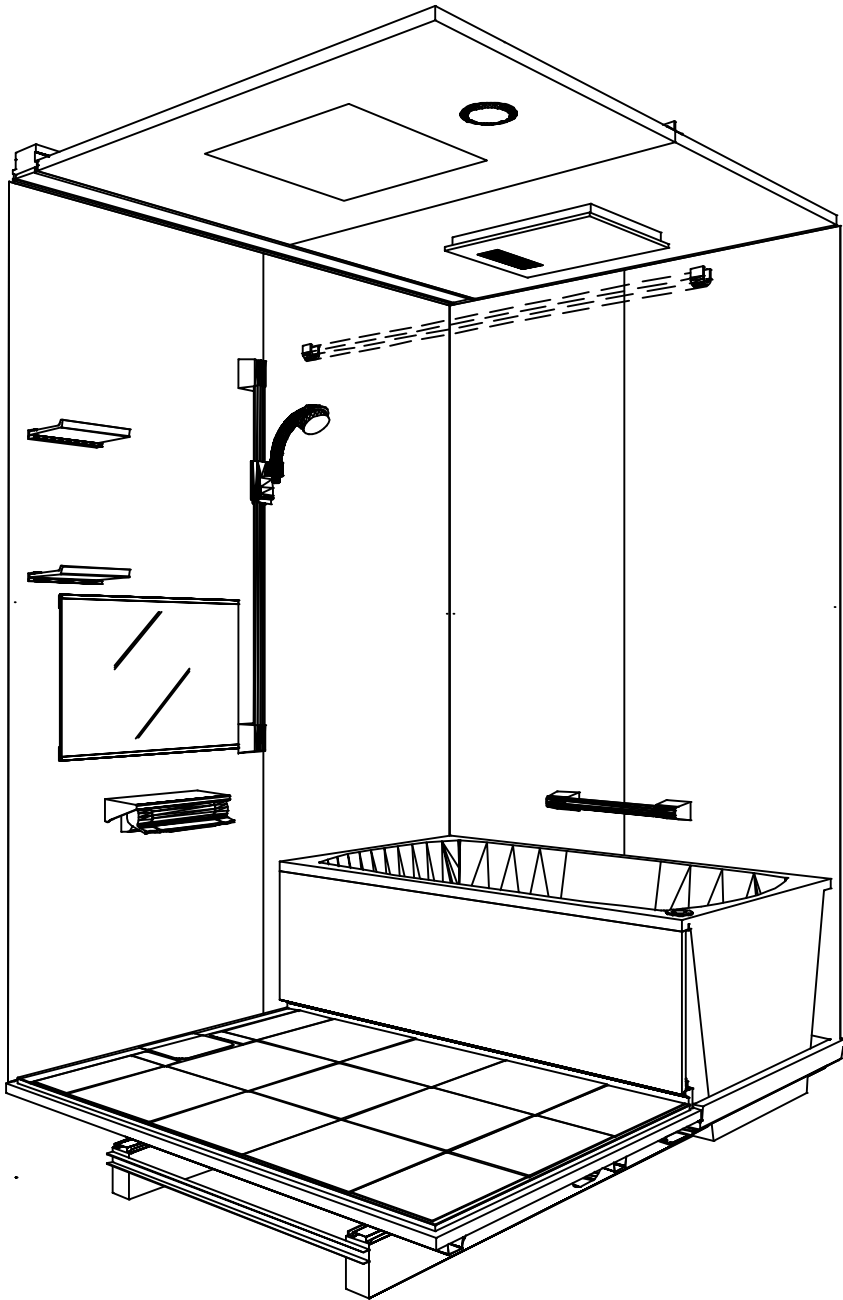

鳥瞰図

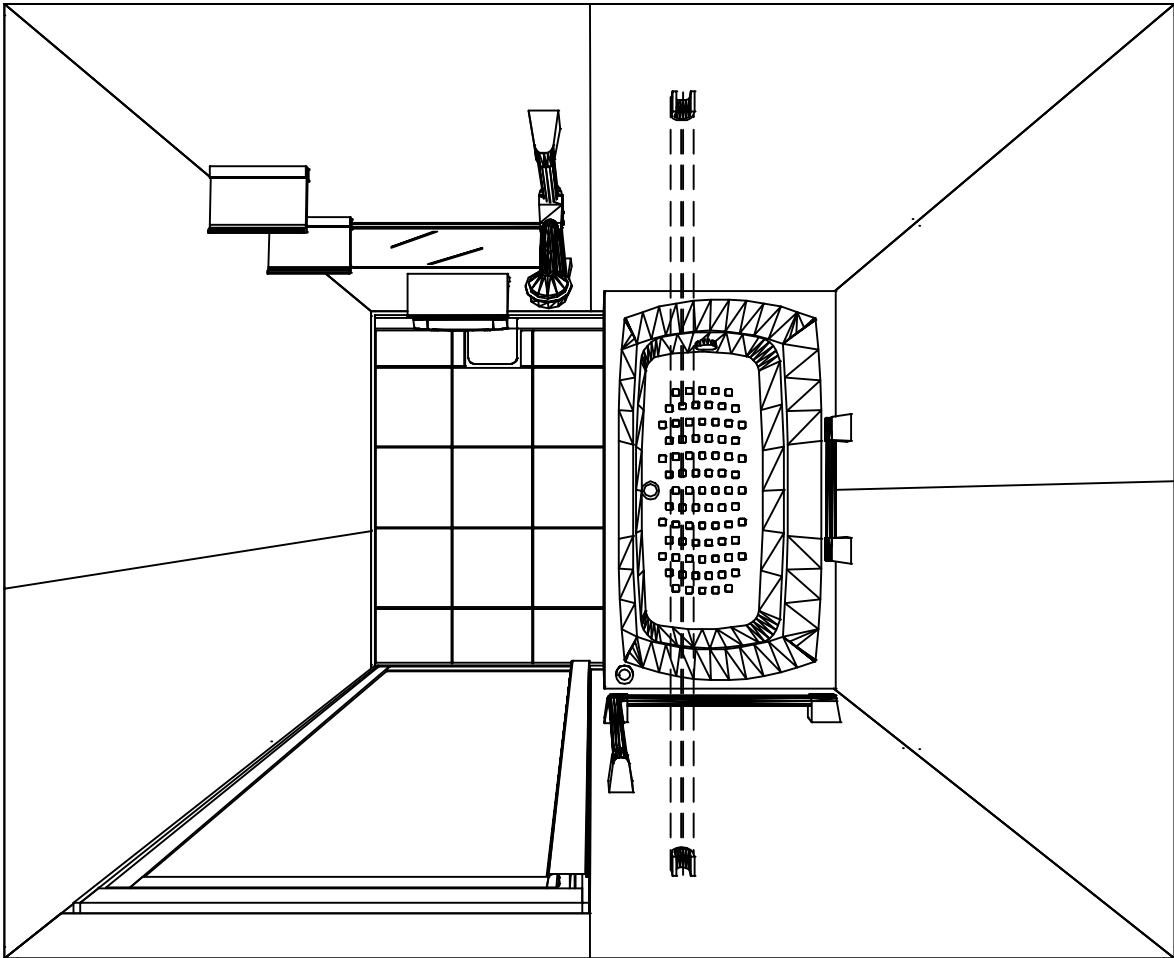

1316

高光沢フラット天井
電気式浴室暖房乾燥機、100Vタイプ(常時換気対応)

このレイアウトプランは参考図面ですので価格・仕様・設置・納期等の詳細については注文依頼先、設置業者の方に必ず確認して頂きますようお願いいたします。

現場名称： 横浜-相模原SR SB6様邸	GRANSPA グランspa	姿図	
現場番号： C3533108	プラン番号： 2711F-2410-0168T	作成日： 2024年10月19日	
相模原営業所	担当営業：	担当アドバイザー：	

カウンター面


洗場側面

浴槽側面


カウンター対面

■ 留意事項



* 印寸法は給水給湯管の突出寸法18mmを含みます。

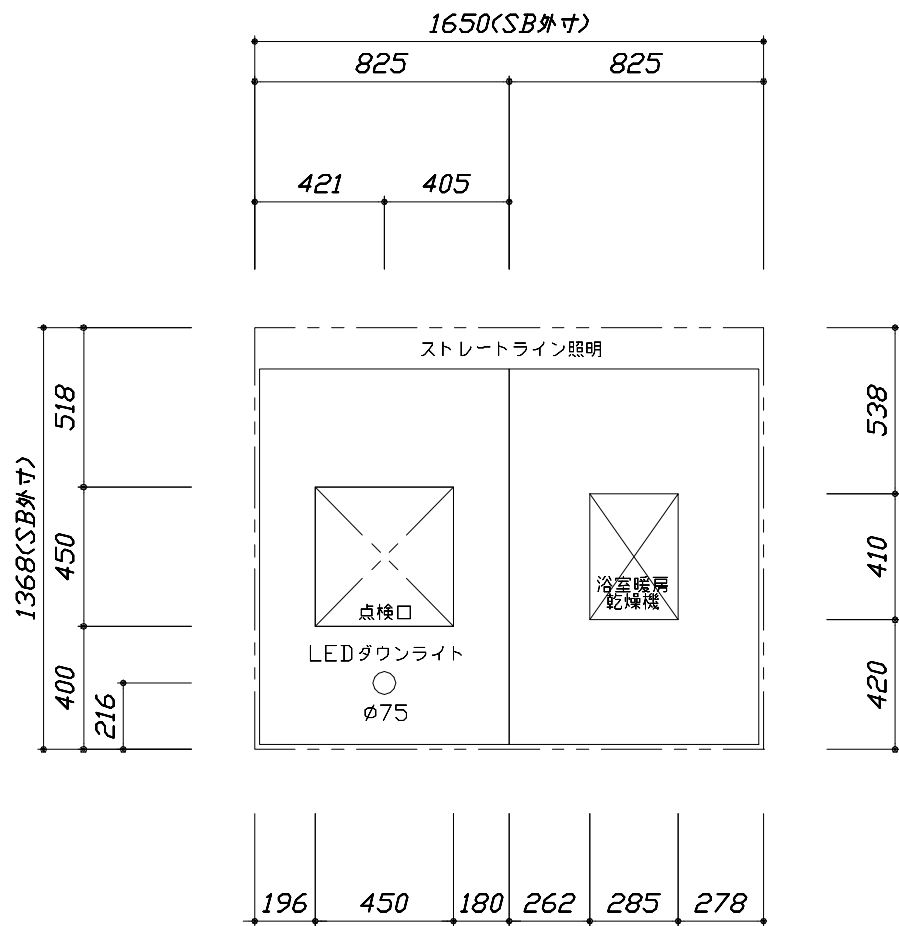

< 天井伏図 >

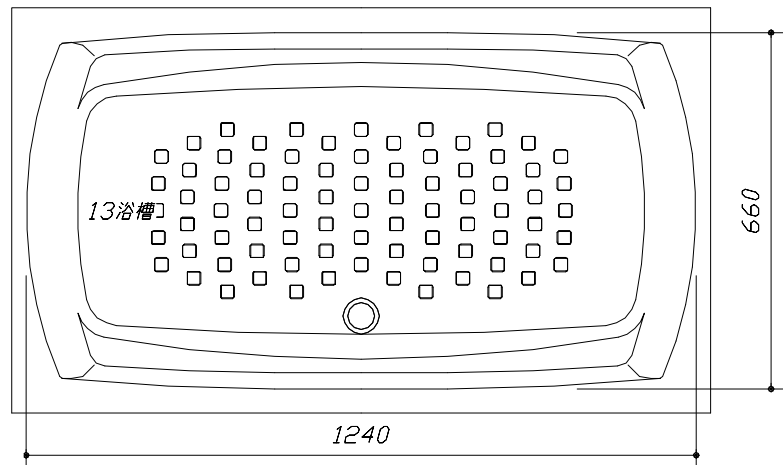




< 浴槽詳細図 >

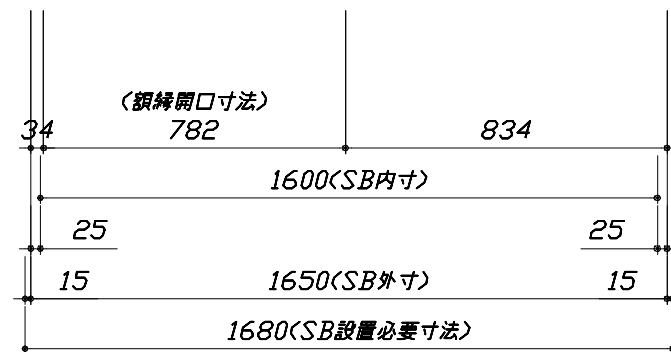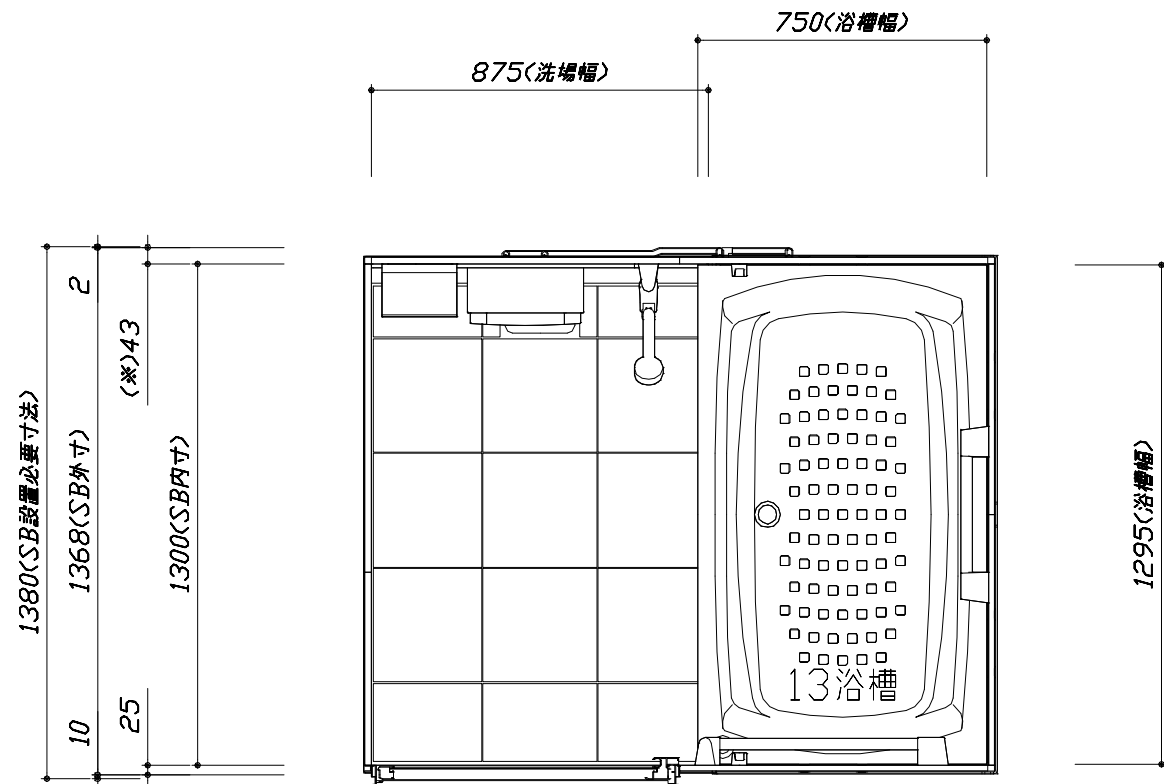

< 平面図 >

このレイアウトプランは参考図面ですので価格・仕様・設置・納期等の詳細については注文依頼先、設置業者の方に必ず確認して頂きますようお願いいたします。

- ・土間は架台底面より多少のクリア寸法を考慮して仕上げてください。
- ・ドアアングル下端とSBFLの段差は8mmになります。
- ・ハンドバー設置位置は参考です。設置の際は位置を十分に打ち合わせ願います。
- ・【★注】：ハンドバーをドア付近に設置する場合、開き戸・折戸開閉時の干渉や風呂フタ立てかけスペースが不足するおそれがあるため、設置位置にご注意ください。
- ・天井の寸法はご確認願います。
- ・奥行・浴槽形状により防水パンの材質・形状が変わります。納まりにご注意ください。
- ・外寸は突出部を含みます。

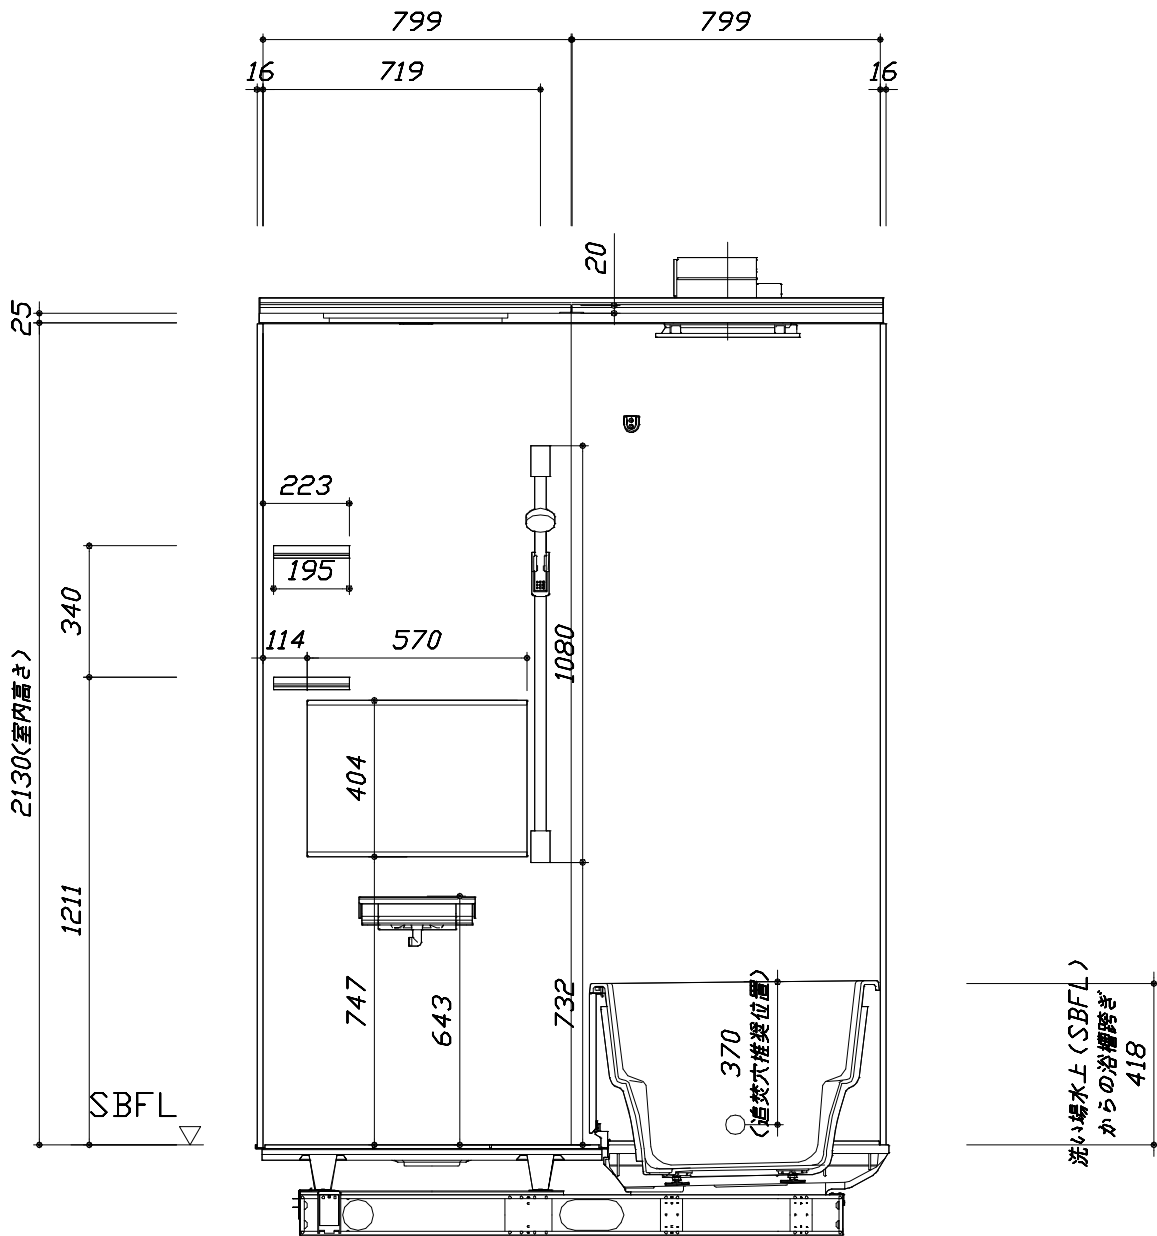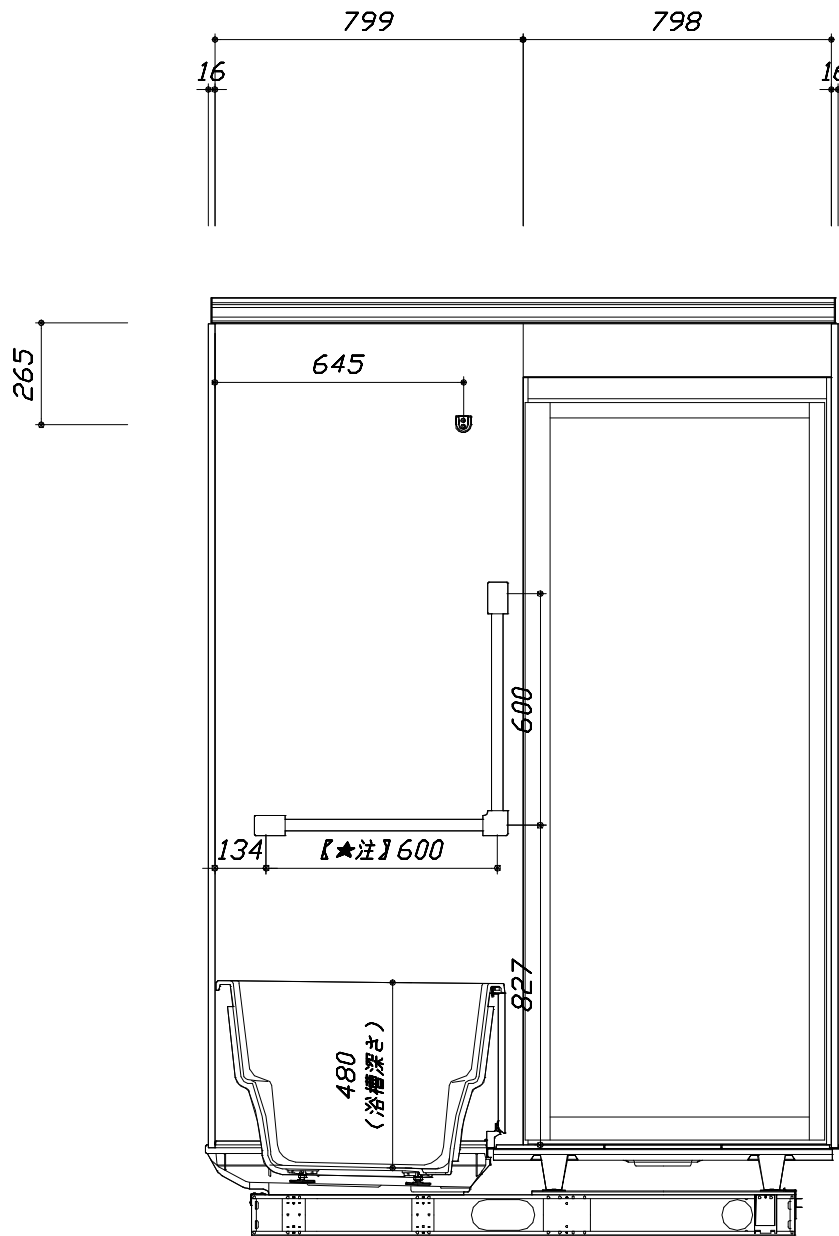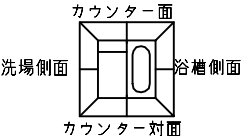



■土間コン仕上げ寸法
ドアアングル下端より
265mm下がり
(クリア寸法含む)

< カウンター対面図 >

< カウンター面図 >


このレイアウトプランは参考図面ですので価格・仕様・設置・納期等の詳細については注文依頼先、設置業者の方に必ず確認して頂きますようお願いいたします。

- ・土間は架台底面より多少のクリア寸法を考慮して仕上げてください。
- ・ドアアングル下端とSBFLの段差は8mmになります。
- ・ハンドバー設置位置は参考です。設置の際は位置を十分に打ち合わせ願います。
- ・【★注】：ハンドバーをドア付近に設置する場合、開き戸・折戸開閉時の干渉や風呂フタ立てかけスペースが不足するおそれがあるため、設置位置にご注意ください。
- ・天井の寸法はご確認をお願いします。
- ・奥行・浴槽形状により防水パンの材質・形状が変わります。納まりにご注意ください。
- ・外寸は突出部を含みます。

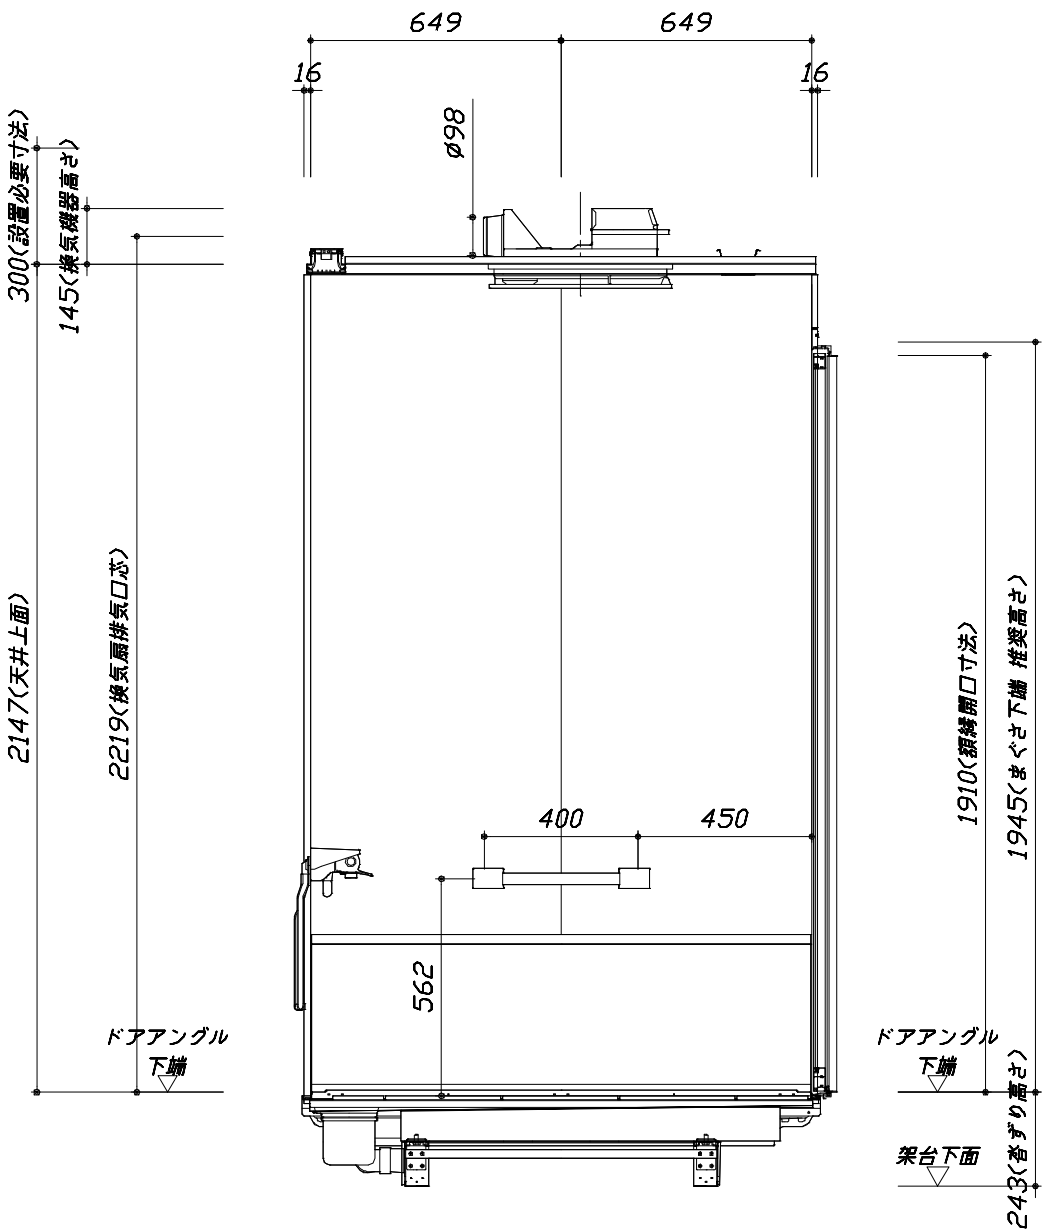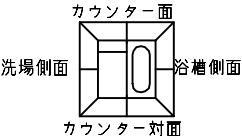

■土間コン仕上げ寸法
ドアアングル下端より
265mm下がり
(クリア寸法含む)


< 浴槽側面図 >

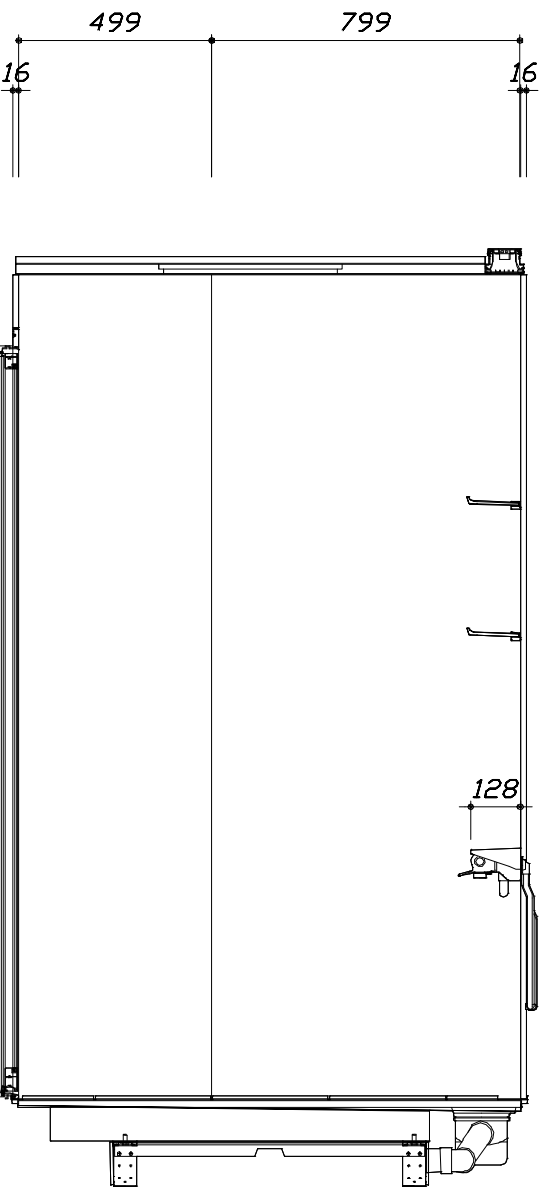

< 洗場側面図 >

基本工事区分について


本説明書は、システムバスの本体組立・設置と関連工事（建設工事）である 大工工事、電気工事、ガス配管工事、管工事（給排水）、建具工事などと区別して説明しています。
建設工事は関連する法令・規定に従って法的有資格者による工事が必要になります。
流通業者様からの発注で下請けとして本体の「取付・設置」を行う場合は、建設工事部分とシステムバス本体「取付・設置」を区別して行ってください。
設置前工事、設置後工事の一部でも含む場合は、建設工事となります。

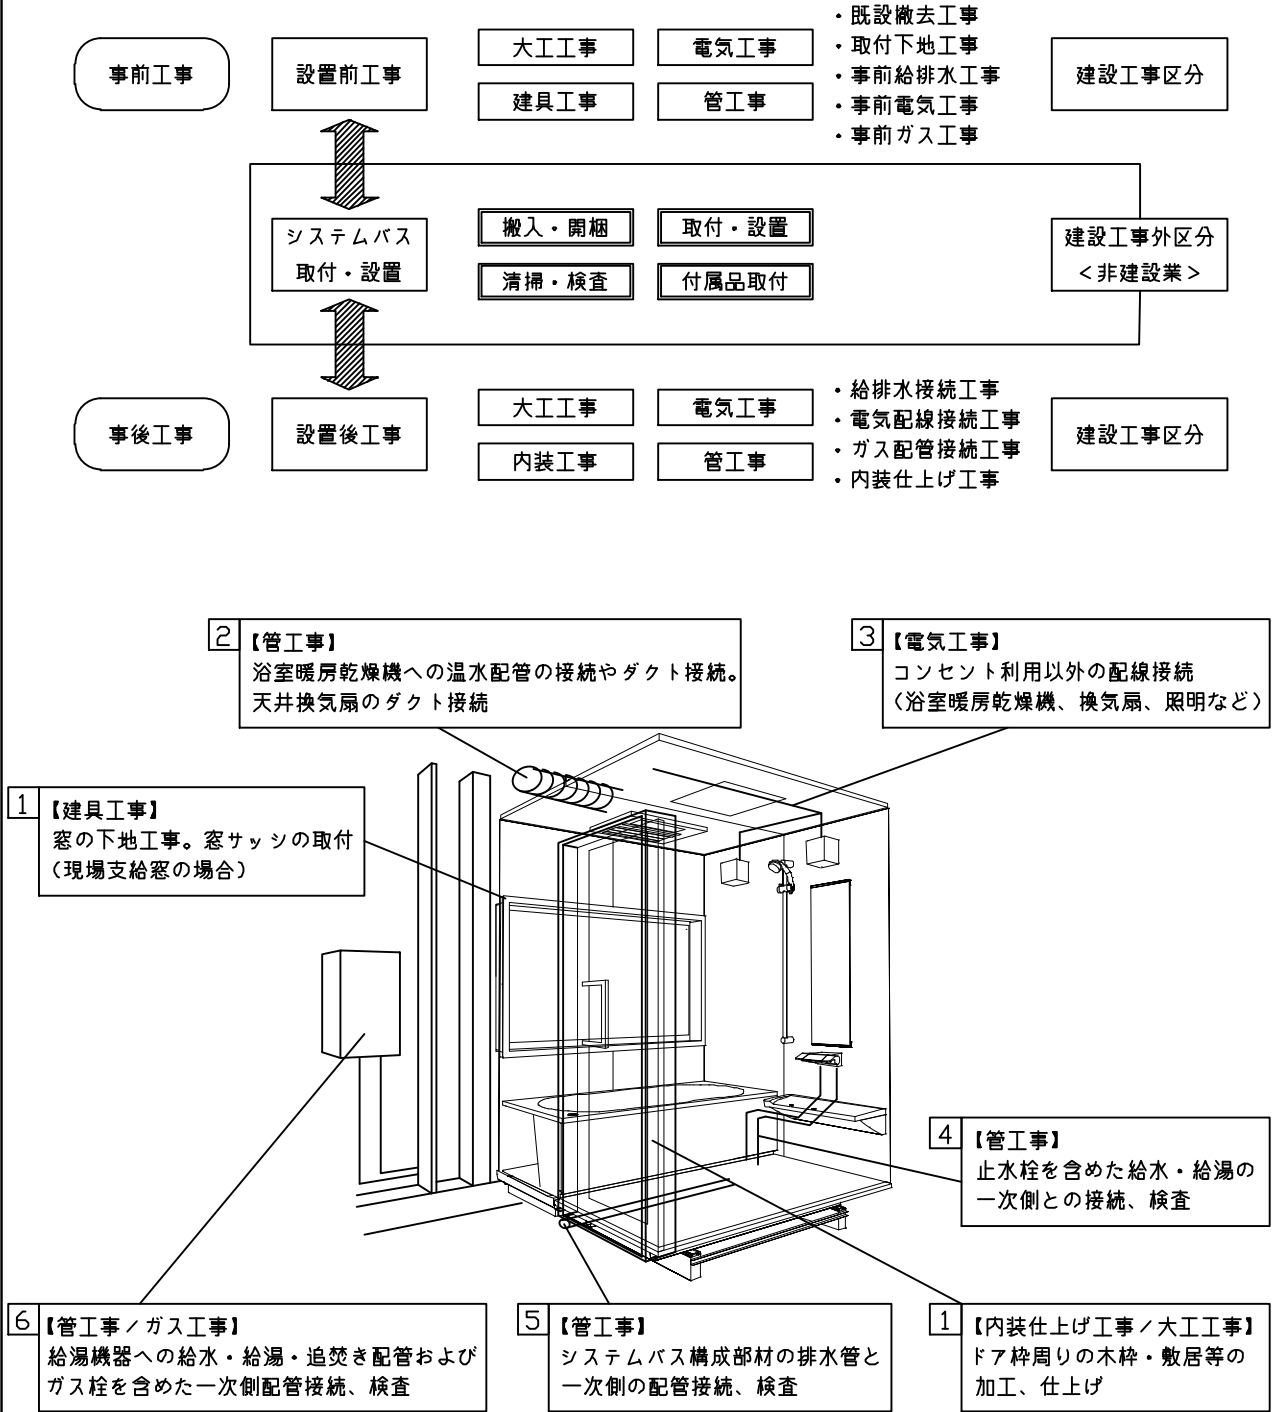







■システムバス 工事区分			参考：キッチン・バス工業会『工事区分ガイドライン』								
工事区分	部位 (図)	業種区分	作業名称（区分）	建設工事				建設工事外		作業内容	
				大工 工事	と び 土 工 事	建 具 工 事	管 工 事	電 気 工 事	給 湯 機 器 設 備		シ ス テ ム バ ス 設 置
設置前工事	1 2 3	大工 土 建具	設置基礎、設置床の工事	○	○					浴室設置の土間コンクリート敷設、設置床工事	
			浴室ドア、窓サッシの下地工事	○		○				建築躯体への浴室ドア枠周り、窓サッシの下地工事	
		管	給排水配管事前工事				○			浴室専用の給水・給湯配管、排水配管の工事	
			換気機器のダクト配管事前工事				○	○		浴室の専用ダクト事前工事、壁穴加工	
			給湯機器専用配管事前工事				○		□	風呂追焚き、ミスト配管等の事前工事	
		電気	浴室専用電気配線事前工事					○		浴室照明、換気扇、スイッチ等の事前配線工事	
システムバス 本体取付・設置		建設工事 外区分	架台・浴槽パン・洗い場の取付・設置						□	浴室専用の架台・浴槽パン・洗い場を所定の位置に設置	
			浴室専用排水トフップ・配管セットの取付・設置							□	洗い場・浴槽パンへの排水トフップ取付
			壁パネルの組立・設置							□	浴室パネル部材の加工と組立
			天井・浴槽の組立・設置							□	天井部材・浴槽部材の取付
			内装品、器具類の取付・設置 【注記 1】							□	カウンター、ミラー、ハンドバー等の取付
			水栓類の組立・取付 【注記 1】							□	水栓類の組立、浴室部材への取付
			浴室専用換気機器の取付 【注記 1】							□	浴室天井または壁パネルへの換気機器の取付
			風呂追焚き部品の取付 【注記 1】						□	□	循環追焚き金具の取付
			浴室内給湯機器用リモコンの取付						□	□	専用リモコンの浴室パネルへの加工・取付
			浴室照明器具の取付							□	浴室照明器具の浴室パネル加工・取付
			その他浴室関連電化機器の取付 【注記 1】							□	電化品、オプション品の取付
			浴室ドアの組立・取付							□	システムバス構成部材のドアの組立・取付
			浴室窓サッシの取付 【注記 1】							□	システムバス構成部材の窓サッシの組立・取付
			浴室窓枠の組立・取付 【注記 1】							□	システムバス構成部材の窓枠の組立・取付
			シリコンの充填							□	接合部、仕上げ部へのシリコン塗布・充填
試運転・完成検査 【注記 2】							□	完成後の試運転、性能確認検査			
設置後工事	1 2 3	管 大工 電気	建築外壁の穴あけ	○			○			建築壁の躯体加工作業	
			排気ダクトの敷設工事				○			浴室換気機器のダクト敷設工事	
			浴室換気機器と排気ダクト接続工事				○			建築側ダクトと換気機器の接続、検査	
			浴室換気機器の電気・アース接続工事					○		建築側の屋内配線と配線器具、アース工事	
			ウェザーカバーの外壁取付				○	○		建築の外装仕上げ工事	
	4 5 6	管	給水給湯配管と水栓、追焚き配管の接続工事				○			給水・給湯の一次側配管、追焚き配管の接続、検査	
			建築側排水配管との接続工事 【注記 3】				○			浴室排水組立側と建築側排水配管の接続、検査	
			給湯機器本体工事（試運転・確認）				○		□	機器の設置工事（ガス、電気工事を含む）	
	1 2 3	電気 他	内装仕上げ工事	○		○				床、ドア額縁、脱衣室仕上げ工事	
			浴室用電源配線、接続工事					○		浴室機器の事後電気工事	
浴室天井裏の電源、スイッチ工事							○		浴室全体の電気器具、配線接続工事		

※【注記 1】原則、現場支給製品は支給側で取付実施とする
※【注記 2】製品の完成検査、試運転は、工事完成後に行う場合が多い。但し、原則、商品取付完了時に検査、試運転が可能な範囲のみシステムバス設置者が実施する
※【注記 3】浴室内への立上げ、けり出し配管の場合は、原則、設備側との合番接続とする。但し、システムバス付属配管内はバス設置者の作業範囲とする




- 雑排水配管は戸建架台の場合はVU50以上、低床架台の場合はVP50の配管を使用してください。
- 2重トラップにしないでください。
- 配管途中で配管径を狭めないでください。
- 排水勾配は1/100~1/50設けてください。
- 排水管（横引き管・エルボ）は打設する土間コンクリートの上に露出しない高さにて配管してください。
- 立ち上げた排水管まわりの土間コンクリートはマス状にしてください。

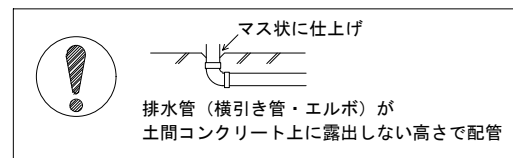

- 給水給湯管の立上げは排水管と重ならないようにしてください。
- 給水給湯管は基礎に沿わせて配管してください。
- 給水給湯管の止水プラグ（テストプラグ）の径を27mm以下にしてください。

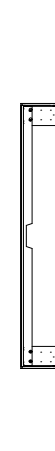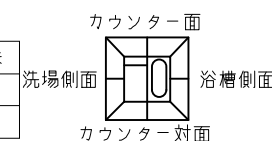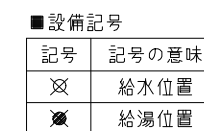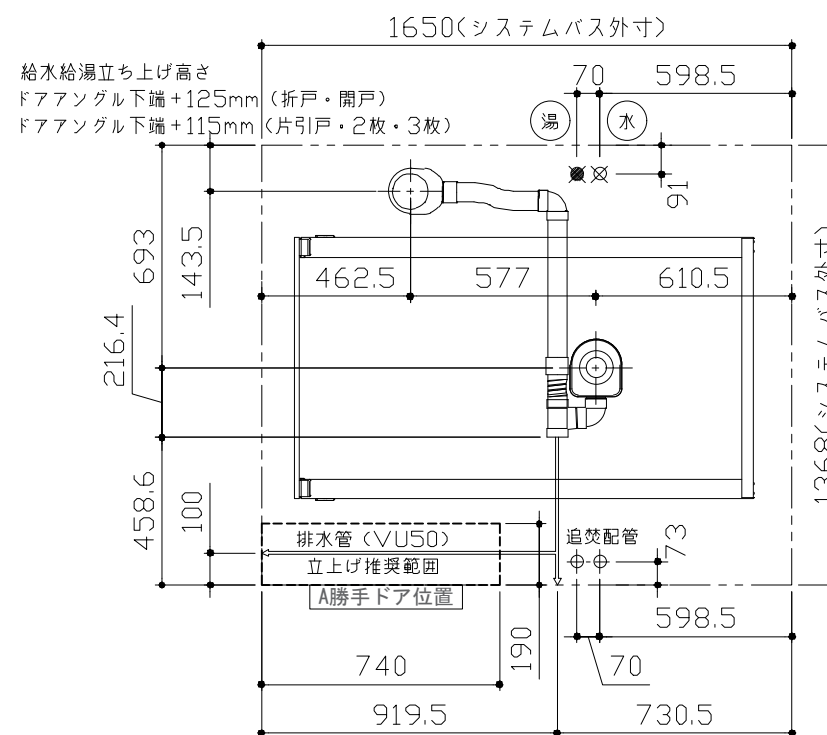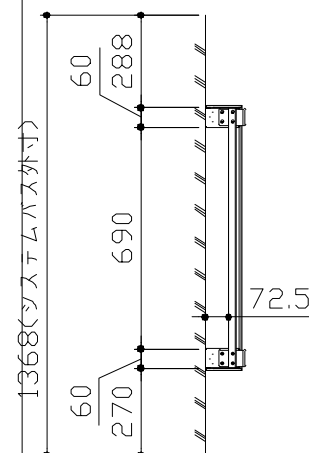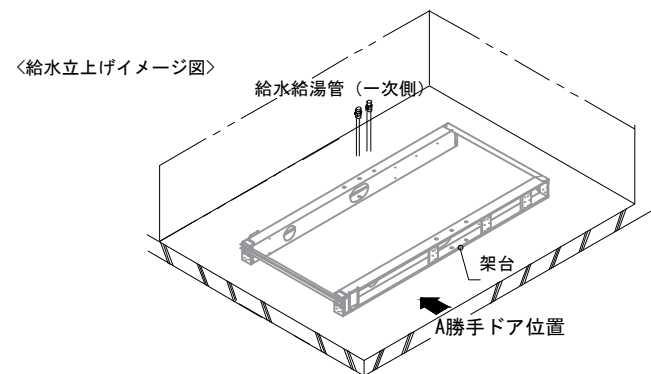

ドアアングル下端より265mm下がりで打設してください。

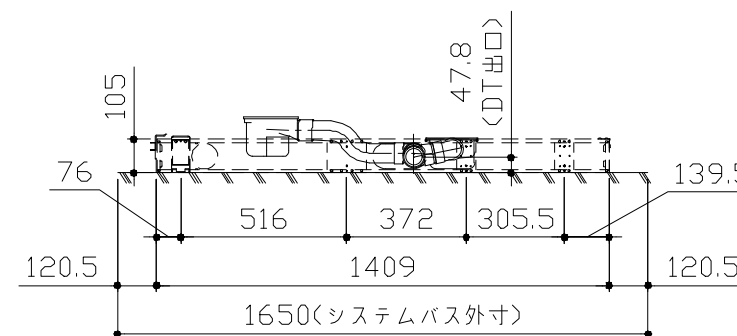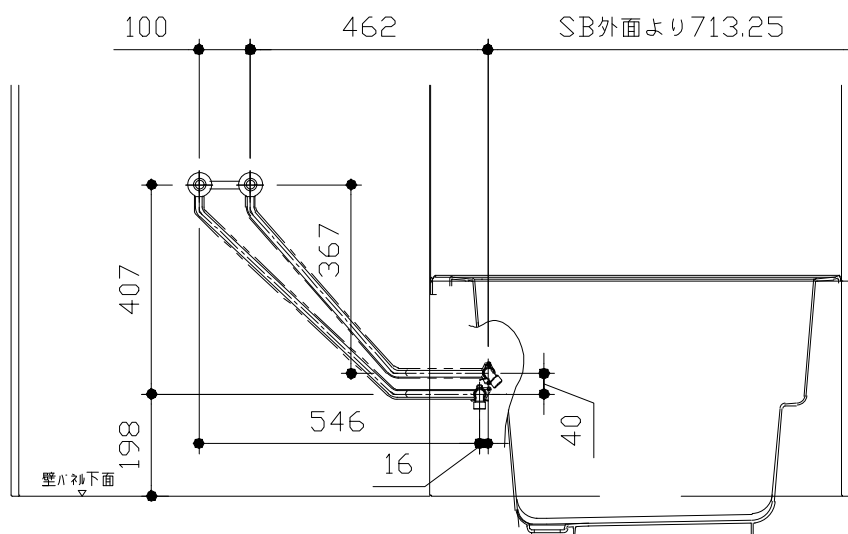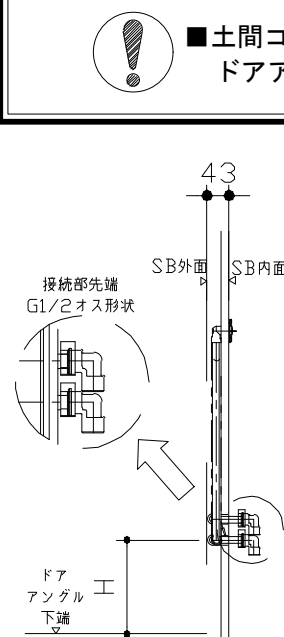

〈架台排水配管・給排水立上げ位置図〉

ドア種類	H寸法
折戸・開き戸	182
片引戸・2枚引戸・3枚引戸	173

＜給水給湯管取合詳細図＞





■必ずご確認ください

(1) 図面の見方


- ・SB外寸よりも内側に存在する空間を表示しています。
- ・マス表示：□=20mm角

(2) 留意事項

- ・水栓側面の下部には給水・給湯、追焚配管を立上げるので注意してください。
- ・水栓・浴室暖房乾燥機の仕様によりカウンター面の壁パネル裏に外寸より部材が突出する場合があります。
- ・ドア部はSB外寸より突出します。
詳しくはドア取合詳細図をご確認ください。

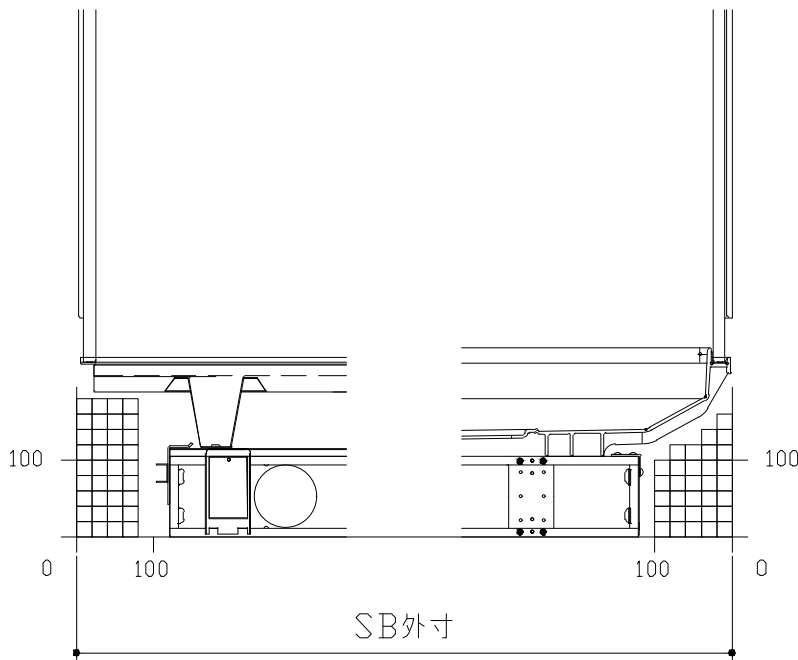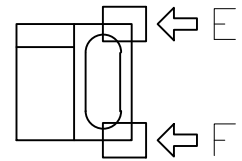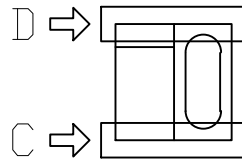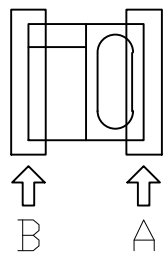


B矢視

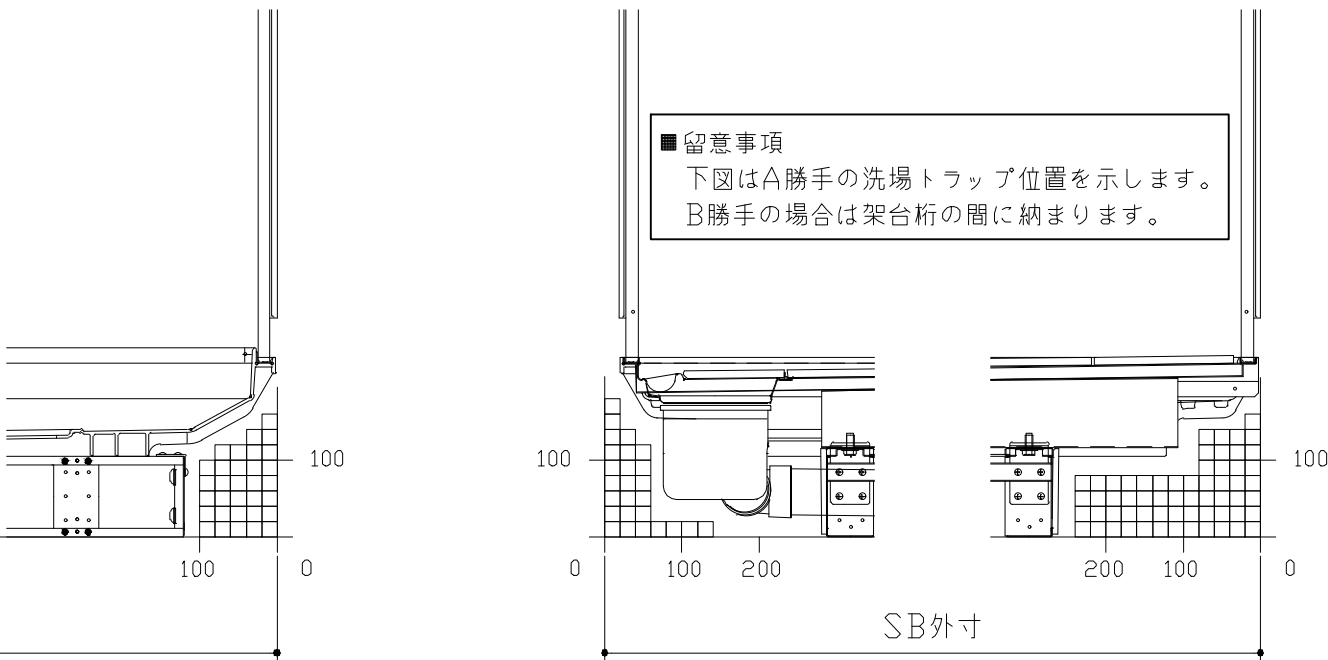

D矢視



C矢視

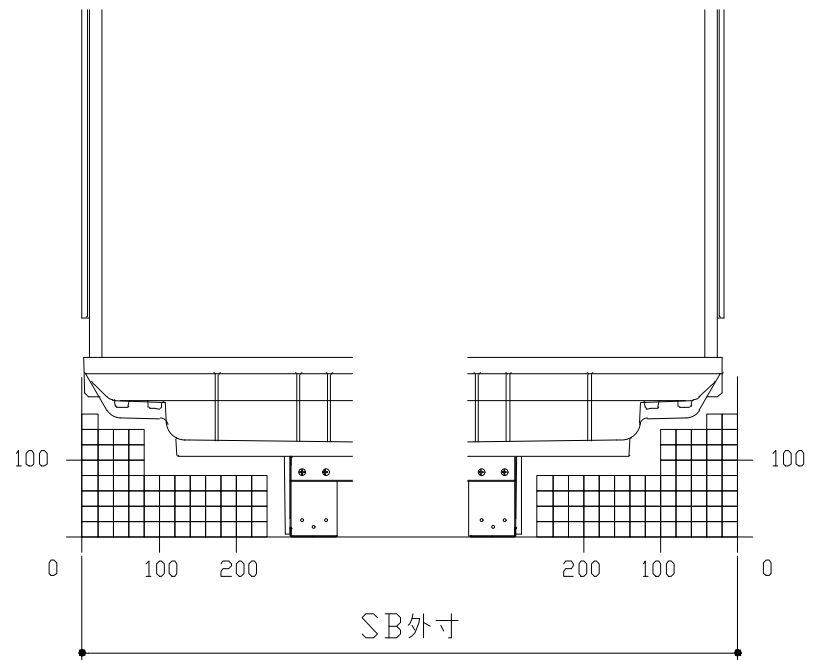


F矢視

E矢視

キープクリーンドア：開き戸・タテ型換気口

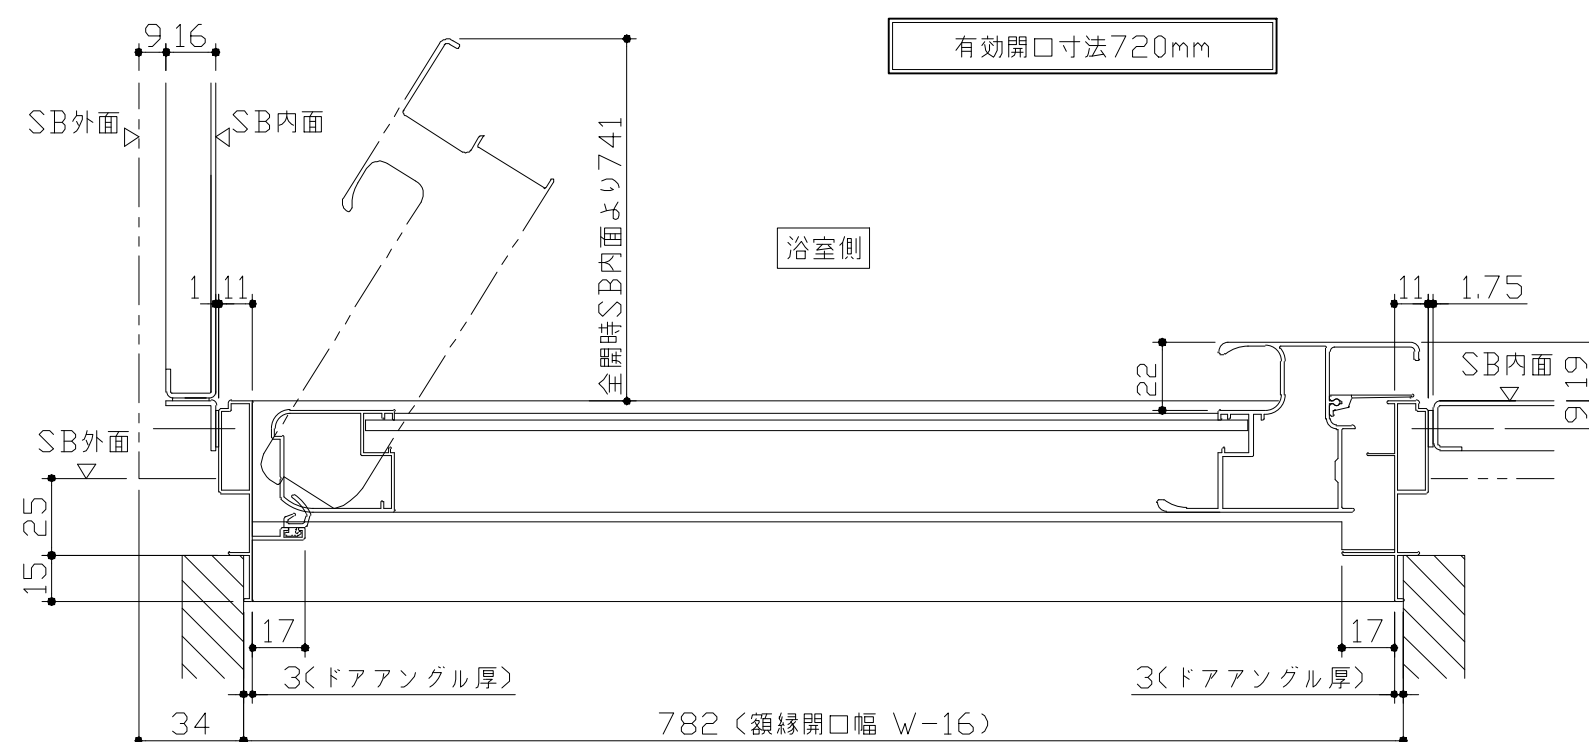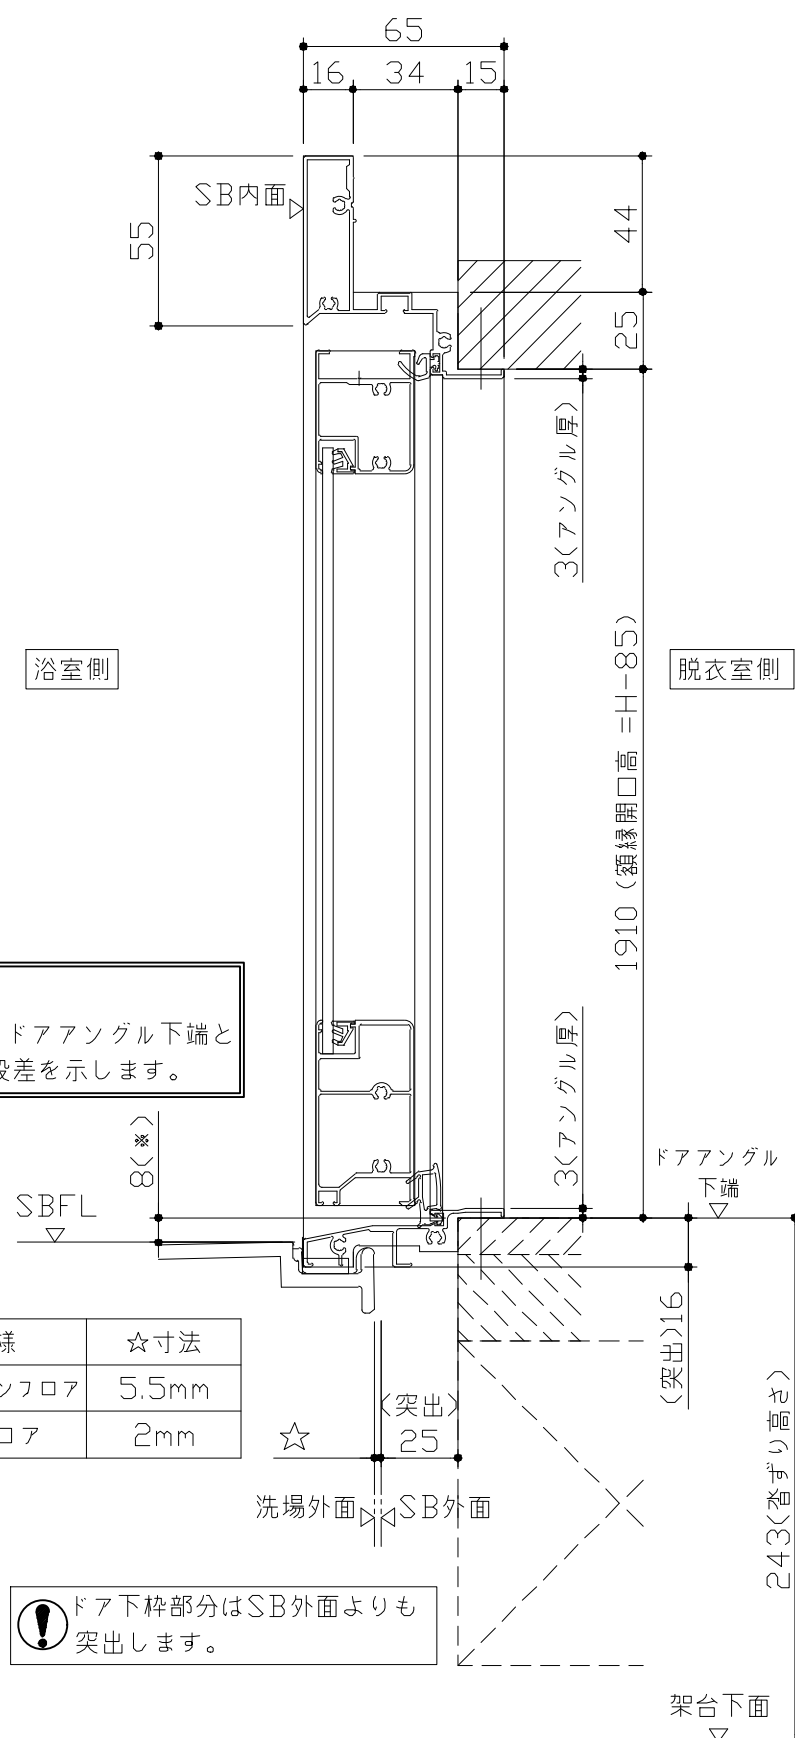



ドア開き角度65°以上でタオル掛けと
干渉の恐れがあります。

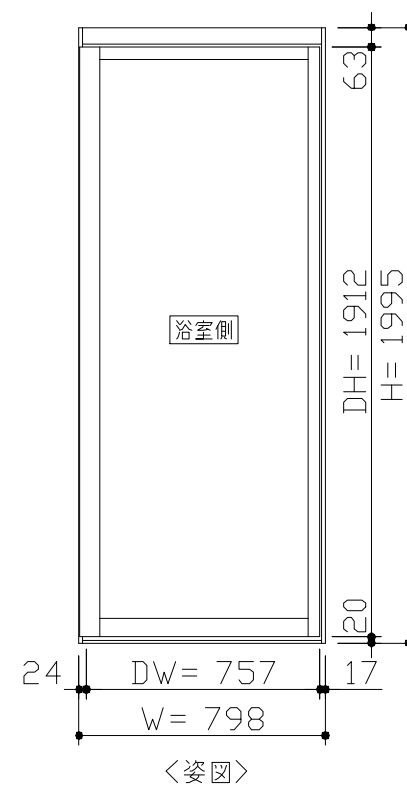

- ドア横の管柱、間柱について
- ・ ドアが管柱、間柱にあたらないよう十分に考慮してください。
 - ・ 躯体～ドアの寸法は浴室サイズやドア位置変更の有無、躯体状況によって異なる場合があります。

〈参考寸法図〉

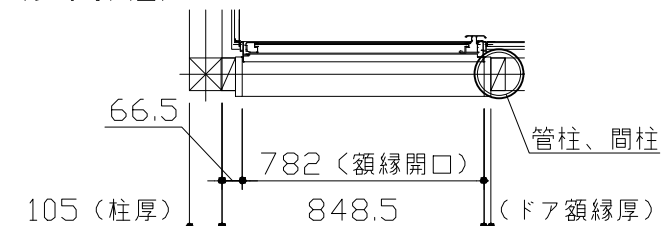

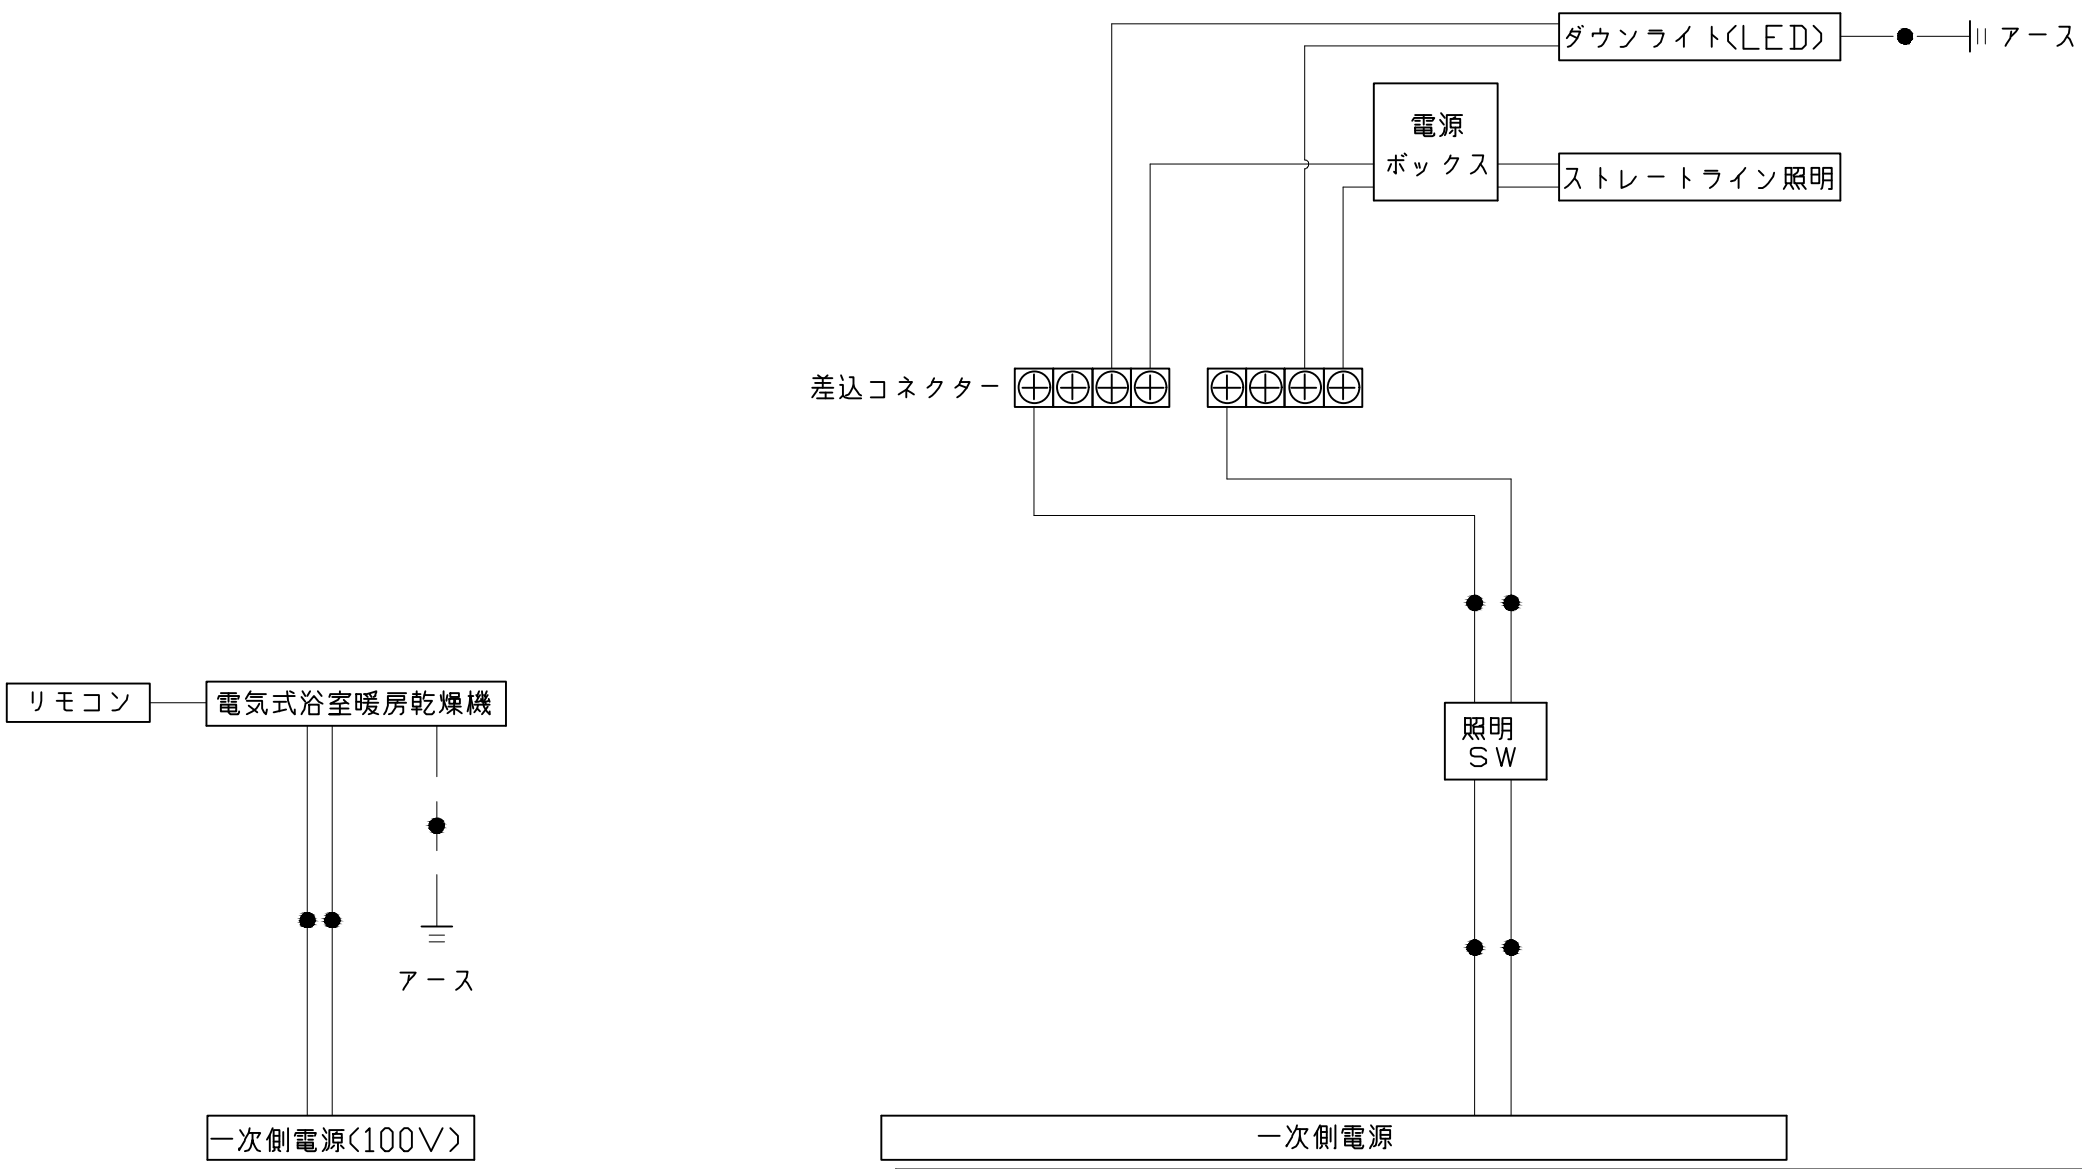

※浴室暖房機の一次電源には専用のブレーカーを設けてください。

一次側電源から差し込みコネクター及び電源ボックスまでの工事（●部）については、電気設備に関する技術基準及び内線規定に基づき、指定工事業者（電気工事士）による施工が必要です。

アース端子（線）がついている器具は必ず電気設備の技術基準に従って、接地（アース）工事を行ってください。
→アースが不完全な場合、感電の原因になります。

浴槽

Top view diagram of the bathtub showing dimensions L, B, and 1240. The diagram also shows the bottom dimensions 1050 (底面) and 180. The overall height is 750, and the depth is 660. The bottom surface is 458 (底面).

規格	SB 奥行寸法	浴槽奥行寸法	
		L	B
	1368	1295	27.5
	1393	1320	40
	1418	1345	52.5
	1443	1370	65

Side view diagram of the bathtub showing dimensions 502, 25, 370 (追焚穴推奨位置), and 50 (φ).

Side view diagram of the bathtub showing dimensions 418 (跨ぎ寸法) and 480 (最深部深さ).

洗い場用水栓

照明

ストレートライン照明
LED 17.2W

天井厚み 25

100

40

100

1618

ダウンライト
LED 4.1W (1灯あたり)

φ75 (天井開口)

64

天井厚み 25

φ85

3

リモコンコード長さ：5m
外形：縦120mm×横116mm

管工事

The diagram shows two views of the remote control receiver unit. The top view is a front elevation showing a rectangular unit with a circular lens in the center. Dimensions include a width of 280mm (body), a lens diameter of $\phi 100$, and a mounting bracket width of 372mm (grille). The bottom view is a side elevation showing the unit's profile. Dimensions include a height of 145mm (body), a total width of 400mm (body), a mounting bracket width of 472mm (grille), and a base thickness of 38mm. The unit is shown mounted on a ceiling with a 25mm thickness. A label 'システムバス天井' points to the ceiling. A side view dimension of 72mm (exhaust) is also shown.

280 (本体寸法)
 $\phi 100$ 接続
天井厚み 25
372 (グリル)
145 (本体寸法)
400 (本体寸法)
472 (グリル)
38
天井厚み 25
72 (排気)
システムバス天井

Technical drawing of a wall-mounted unit, showing front, side, and detail views with dimensions and material specifications.

Dimensions (mm):

- Overall height: 1080
- Top section height: 80
- Top section width: 52
- Mounting bracket height: 46
- Mounting bracket width: 136
- Mounting bracket depth: 148
- Mounting bracket width (inner): SB内寸
- Mounting bracket width (outer): 72
- Mounting bracket depth (inner): 30
- Mounting bracket depth (outer): 40
- Mounting bracket width (inner): 115
- Mounting bracket width (outer): 1020
- Mounting bracket width (inner): 30
- Mounting bracket width (outer): 40
- Mounting bracket width (inner): 30
- Mounting bracket width (outer): 40

Material Specifications:

- パイプ部: ステンレス (Pipe section: Stainless Steel)
- 台座部: ABS、POM等 (Base section: ABS, POM, etc.)
- フック部: ABS等 (Hook section: ABS, etc.)

Detail View:

- 取付部分詳細 (Detail of mounting part)
- 皿タッピンネジ (Plate screw)
- パネル表面 (Panel surface)

枠: SUS304 t0.8
 ミラー: 表面防曇コートあり (横長クリアミラー)
 表面防曇コートなし (横長ミラー)

570 (鏡本体)
 400 (鏡本体)
 9.5
 369
 41 244 244 41
 25.5
 (取付穴ピッチ)
 11
 5 (鏡)

洗い場側排水トラップ		浴槽側排水トラップ			
Takara standard タカスタンダード株式会社		現場名称： 横浜－相模原SR SB6様邸		GRANSPA グランspa	
		現場番号： C3533108		プラン番号： 2711F-2410-0168T	
		相模原営業所		担当営業：	
				担当アドバイザー：	
				部材詳細図	3/3
				作成日： 2024年10月19日	

パネル割図		ミラー	収納棚		
ハネK16C2G 0799 LKJYG ハネK16C1G 0799 RKJYG ハネK16A 0799 〓 W ハネK13A 0499 〓 W ハネK13NW 0649 〓 W ハネK13NW 0649 〓 W AL勝手 ハネK16AD 0799 〓 W		ハネK16C2G 0799 LKJYG 799 644 400 156 1149 780 現地加工：φ3.5	ハネK16C2G 0799 LKJYG 799 200 50 1200 1540 現地加工：φ3.5		
シャフーフックスライダー		洗い場水栓取付穴	ランドリーパイプ		
ハネK16C2G 0799 LKJYG 799 33 64 33 1774 33 754 現地加工：φ3.5		ハネK16C2G 0799 LKJYG 799 605 29 74 C.L 74 31 100 350 450 現地加工φ33-2か所 •：現地加工φ6-4か所	ハネK16AD 0799 〓 W 799 645 250 266 現地加工：φ3.5 ハネK16C1G 0799 RKJYG 799 645 266 250 現地加工：φ3.5		
Takara standard タカラスタンダード株式会社		現場名称： 横浜－相模原SR SB6様邸	GRANSPA グランspa		穴開け指示図
		現場番号： C3533108	プラン番号： 2711F-2410-0168T		1/1
		相模原営業所	担当営業：		作成日： 2024年10月19日
					担当アドバイザー：