

ぴったりサイズ木製システムキッチン 御見積書

御名前	郡山-会津SR SK17	様
業者		様
商品名	Refit リフィット	

作成日 2024年8月29日
プラン番号 7206E-2408-0132T
現場番号 C2786026

タカラスタンダード株式会社
◆会津営業所
福島県会津若松市飯盛三丁目15番22号
TEL 0242-29-0174 / FAX 0242-29-0057

◆会津ショールーム
TEL 0242-29-0174 / FAX 0242-29-0178

商品御見積金額 **¥994,300** (税込 **¥1,093,730**)
()内の価格は税込価格<税率10%>を表示しています。

※ 商品御見積金額には商品組付費が含まれております。
※ 給水・給湯・ガス・ダクト・電気等の接続工事は含まれておりません。

◆御見積仕様

《キッチン》	《周辺収納》
キッチン本体サイズ I型255cm	周辺扉カラー ナチュラルウッド
天板高さ 85cm	周辺引手 レール引手(シルバー)
扉カラー ナチュラルウッド	キッチンパネル なし
引手 レール引手(シルバー)	
キッチンパネル HDタイプ：L-ミンたちとぶどう畑(ベージュ)	
ワークトップ材質 人造大理石	
カラー シャインベージュ	
水栓 ハンドシャワー水栓	
食器洗い乾燥機 なし	
加熱機器 60cmホーロートップガスコンロ	
レンジ機器 なし	
ガス種 LPG	
周波数 50Hz	

◆備考

2024.8 キッチンパネル変更

◆御確認事項

- ☆御見積りの商品は受注生産品の為、納期は約3週間程度いただきます。
- ☆商品の仕様・価格等につきましては予告なく変更する事がありますので、ご購入の際には、弊社支店営業所等へお問い合わせ、又はカタログにてよくご確認下さいませ。
- ☆組立工事費には給水・給湯・ガス・ダクト・電気等の接続工事は含まれておりません。
- ☆この御見積書の有効期間は30日間です。

--	--

No.*

現場番号	C2786026	プラン番号	7206E-2408-0132T	作成日	2024/8/29
------	----------	-------	------------------	-----	-----------

御見積明細 キッチン

NO	商品名	仕様	品番	数量	単価	金額
1	人造大理石ワークトップ	Zシンク(小物置き)	MDIQ255 GARD-N	1	78,400	78,400
2	シンクキャビネット	足元スライド、ソフトクローズ、ホーロー底板有、かくせるHB、見切り無	F-RMVVM105K-5EAPミ-A	1	88,800	88,800
3	調理台キャビネット	足スラ3段引出、たっぷり収納、ソフトクローズ、ホーロー底板有	F-TFVM075 -5EAPミ-A	1	52,500	52,500
4	コンロ用キャビネット	足スラ、たっぷり収納、ソフト、ホーロー底板有、かくせるHB、見切り有	F-KJVM075JL5EAPミ-A-ハ	1	58,500	58,500
5	水栓	エコタイプハンドシャワー水栓	KM5021TTKEC	1	36,500	36,500
6	ガス加熱機器(ホーロートップ)	片面焼き、シルババー	TN36AV60 P	1	54,500	54,500
【ベースキャビネット小計】				6		369,200
7	ウォールキャビネット	レンジフード横タイプ	W-M A165FL GAPミ-A-D	1	40,500	40,500
8	レンジフード(本体)	シロッコファン、シルババー	VMA-905AD R(V)	1	64,000	64,000
	レンジフード前面パネル(梁欠き対応用)	シルババー色	ミエマクイタVMR90-555(V)	1	5,500	5,500
9	エンドパネル	ベースキャビネット用、H80・85用	EP-XHN85 (APミ-)	1	18,500	18,500
10	エンドパネル	ウォールキャビネット・電動昇降吊戸棚用	EP-WB (APミ-)	1	10,000	10,000
11	水切りネット	Zシンク用	ミスクリネット Z(A)	1	4,000	4,000
12	どこでもラック(スクエアタイプ)	タオルハンガーL、チャコールグレー	MGSK タオルハンガーL (CG	1	2,500	2,500
	どこでもラック(スクエアタイプ)	アタッチメント(小物トレイ)	MGAK エモトレ-35S (W	1	500	500
	間仕切り名人	Tタイプ、間口45・60cm用	MGマジキLP TL1	2	3,900	7,800
13	排水トラップセット		ストラップMSK-J	1	2,200	2,200
14	レール引手用タオルハンガー		TKタオルリングKIC	1	1,300	1,300
15	天板オプション		ジャパラセット	1	600	600
16	施工部材		シリコン(クリア2)	1	1,000	1,000
17	施工部材		シリコン(ホワイト2)	1	1,000	1,000
キッチン合計				21		¥528,600

御見積明細 周辺収納

NO	商品名	仕様	品番	数量	単価	金額
18	トールユニット	フル引戸タイプ	OP120-5	1		
	トールユニット用キャビネット上台	奥行45cm、フル引戸タイプ	O-UH L120	1	58,000	58,000
	トールユニット用キャビネット下台	奥行45cm、フル引戸タイプ	O-D PL120W-5(R)B	1	58,000	58,000
	トールユニット用引戸扉	引戸、フル引戸タイプ用	ヒキドFZUP120(A)V	1	64,000	64,000
	トールユニット用引戸レール		レール F-ZUP120B	1	34,500	34,500

御名前 郡山-会津SR SK17 様

現場番号	C2786026	プラン番号	7206E-2408-0132T	作成日	2024/8/29
------	----------	-------	------------------	-----	-----------

御見積明細 周辺収納

NO	商品名	仕様	品番	数量	単価	金額
19	エンドパネル	奥行45cm、ツールユニット用	EP-OUN (APミ)-1	1	26,500	26,500
周辺収納合計				6		¥241,000

御見積明細 キッチンパネル

NO	商品名	仕様	品番	数量	単価	金額
1	KP用エッジセット	樹脂製、ベージュ	KPEッジセットJ (MB)-2	1	2,800	2,800
2	パネル施工キット	シリコン色(グレー)	パネルセコウキットS(G)-1	1	5,700	5,700
3	ホーローキッチンパネルHDDタイプ	サイドパネル、ムーミンたちとぶどう畑(ベージュ)	PZS-90 (IV3)	1	35,000	35,000
4	ホーローキッチンパネルHDDタイプ	フロントパネル135、ムーミンたちとぶどう畑(ベージュ)	PZFN-135 (IV3)	2	20,100	40,200
キッチンパネル合計				5		¥83,700

商品総合計	32	¥853,300
-------	----	----------

商品組付費			数量	金額
1	本体組付費		1	107,000
2	キッチンパネル組付費		1	34,000
商品組付費合計				¥141,000

商品御見積金額	¥994,300
---------	----------

※ 御見積明細の価格には消費税は含まれておりません。別途消費税が必要となります。
※ 商品組付費には配送・搬入・商品組付等の費用を含んでいます。
※ 商品組付費は現場の状況により変動する事があります。
又、給水・給湯・ガス・ダクト・電気等の接続工事は含まれておりません。






■必ずご確認ください。

- ・天井高さ、吊戸棚・レンジフード取付高さをご確認ください。
- ・< >内寸法は参考寸法です。
- ・【★注】部：引戸タイプ収納のレール上部に突起があるため、天井等との取り付けに注意が必要な場合があります。

詳細の取り付け合いは詳細図を確認ください。

■表示記号について

- ・KP：キッチンパネル

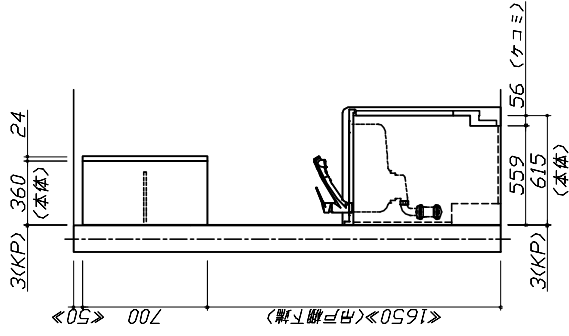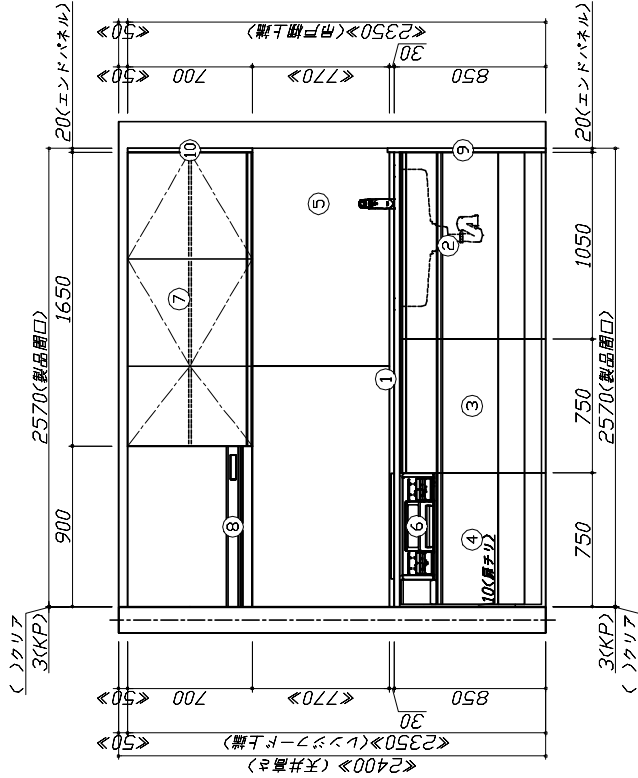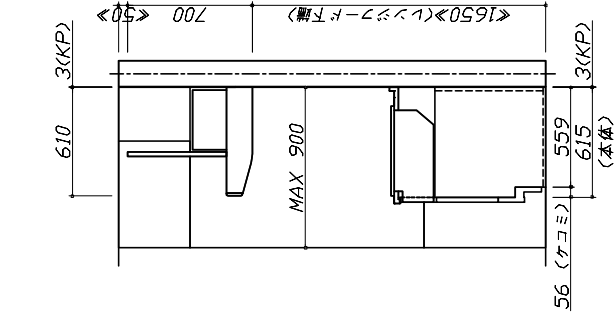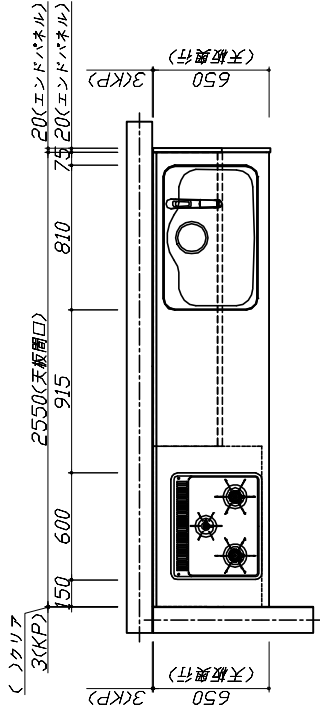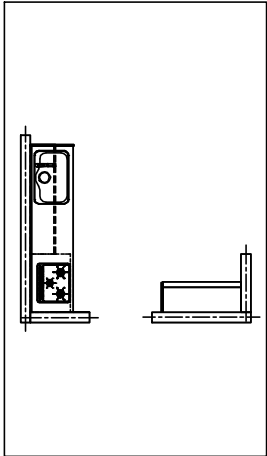

Takara standard
タカラスタンダード株式会社

現場名称： 郡山一会津SR SK17様邸
現場番号： C2786026
会津営業所

びったりサバ 木製サバサバ
プラン番号： 7206E-2408-0132T
担当営業：

姿図 1
作成日： 2024年8月29日
担当アドバイザー：

縮 R： 1 / 30

縮R：A3サイズ等倍

- 必ずご確認ください。
- ・天井高さ、吊戸棚・レンジフード取付高さをご確認ください。
 - ・〈 〉内寸法は参考寸法です。
 - ・【★注】部：引戸タイプ収納のレール上部に突起があるため、天井等との取り合いに注意が必要場合があります。
- 詳細の取り合いは詳細図を確認ください。
- 表示記号について
- ・KP：キッチンパネル





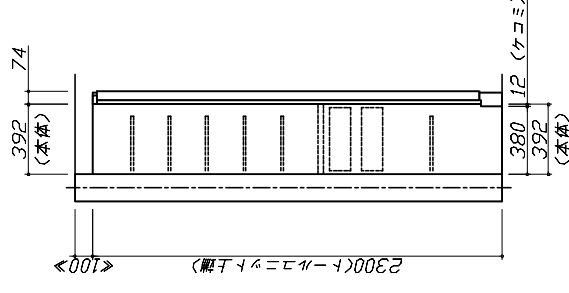


図 上伏せ

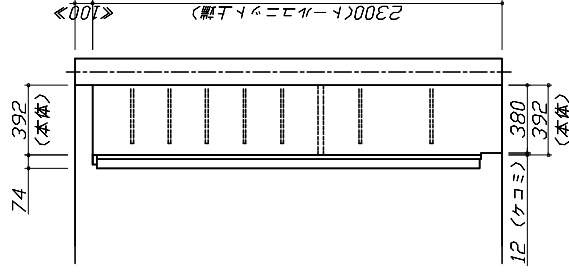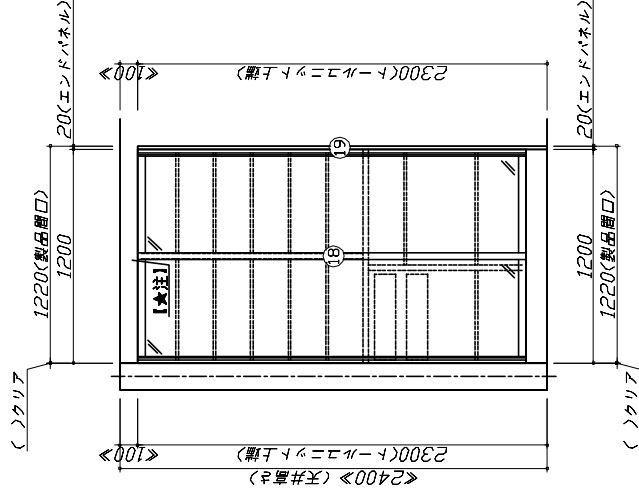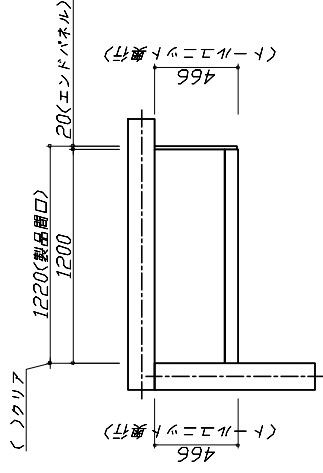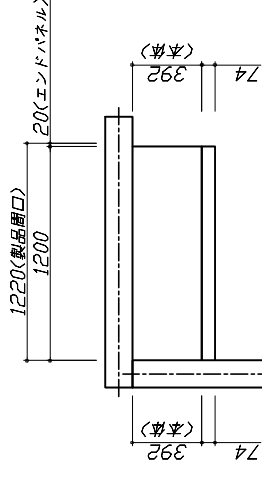

Takara standard
タカラスタンダード株式会社

タカラスタンダード株式会社

現場名称： 郡山-会津SR SK17様邸

現場番号: C2786026

所兼區無不

ぴったリサイズ、木製システムキッチン

プラン番号: 7206E-2408-0132T

担当	担当	担当アドバイザー
----	----	----------


2 図表

作成日：2024年8月29日

担当アドバイザー：

縮尺: 1 / 30

縮尺：A3サイズ等倍

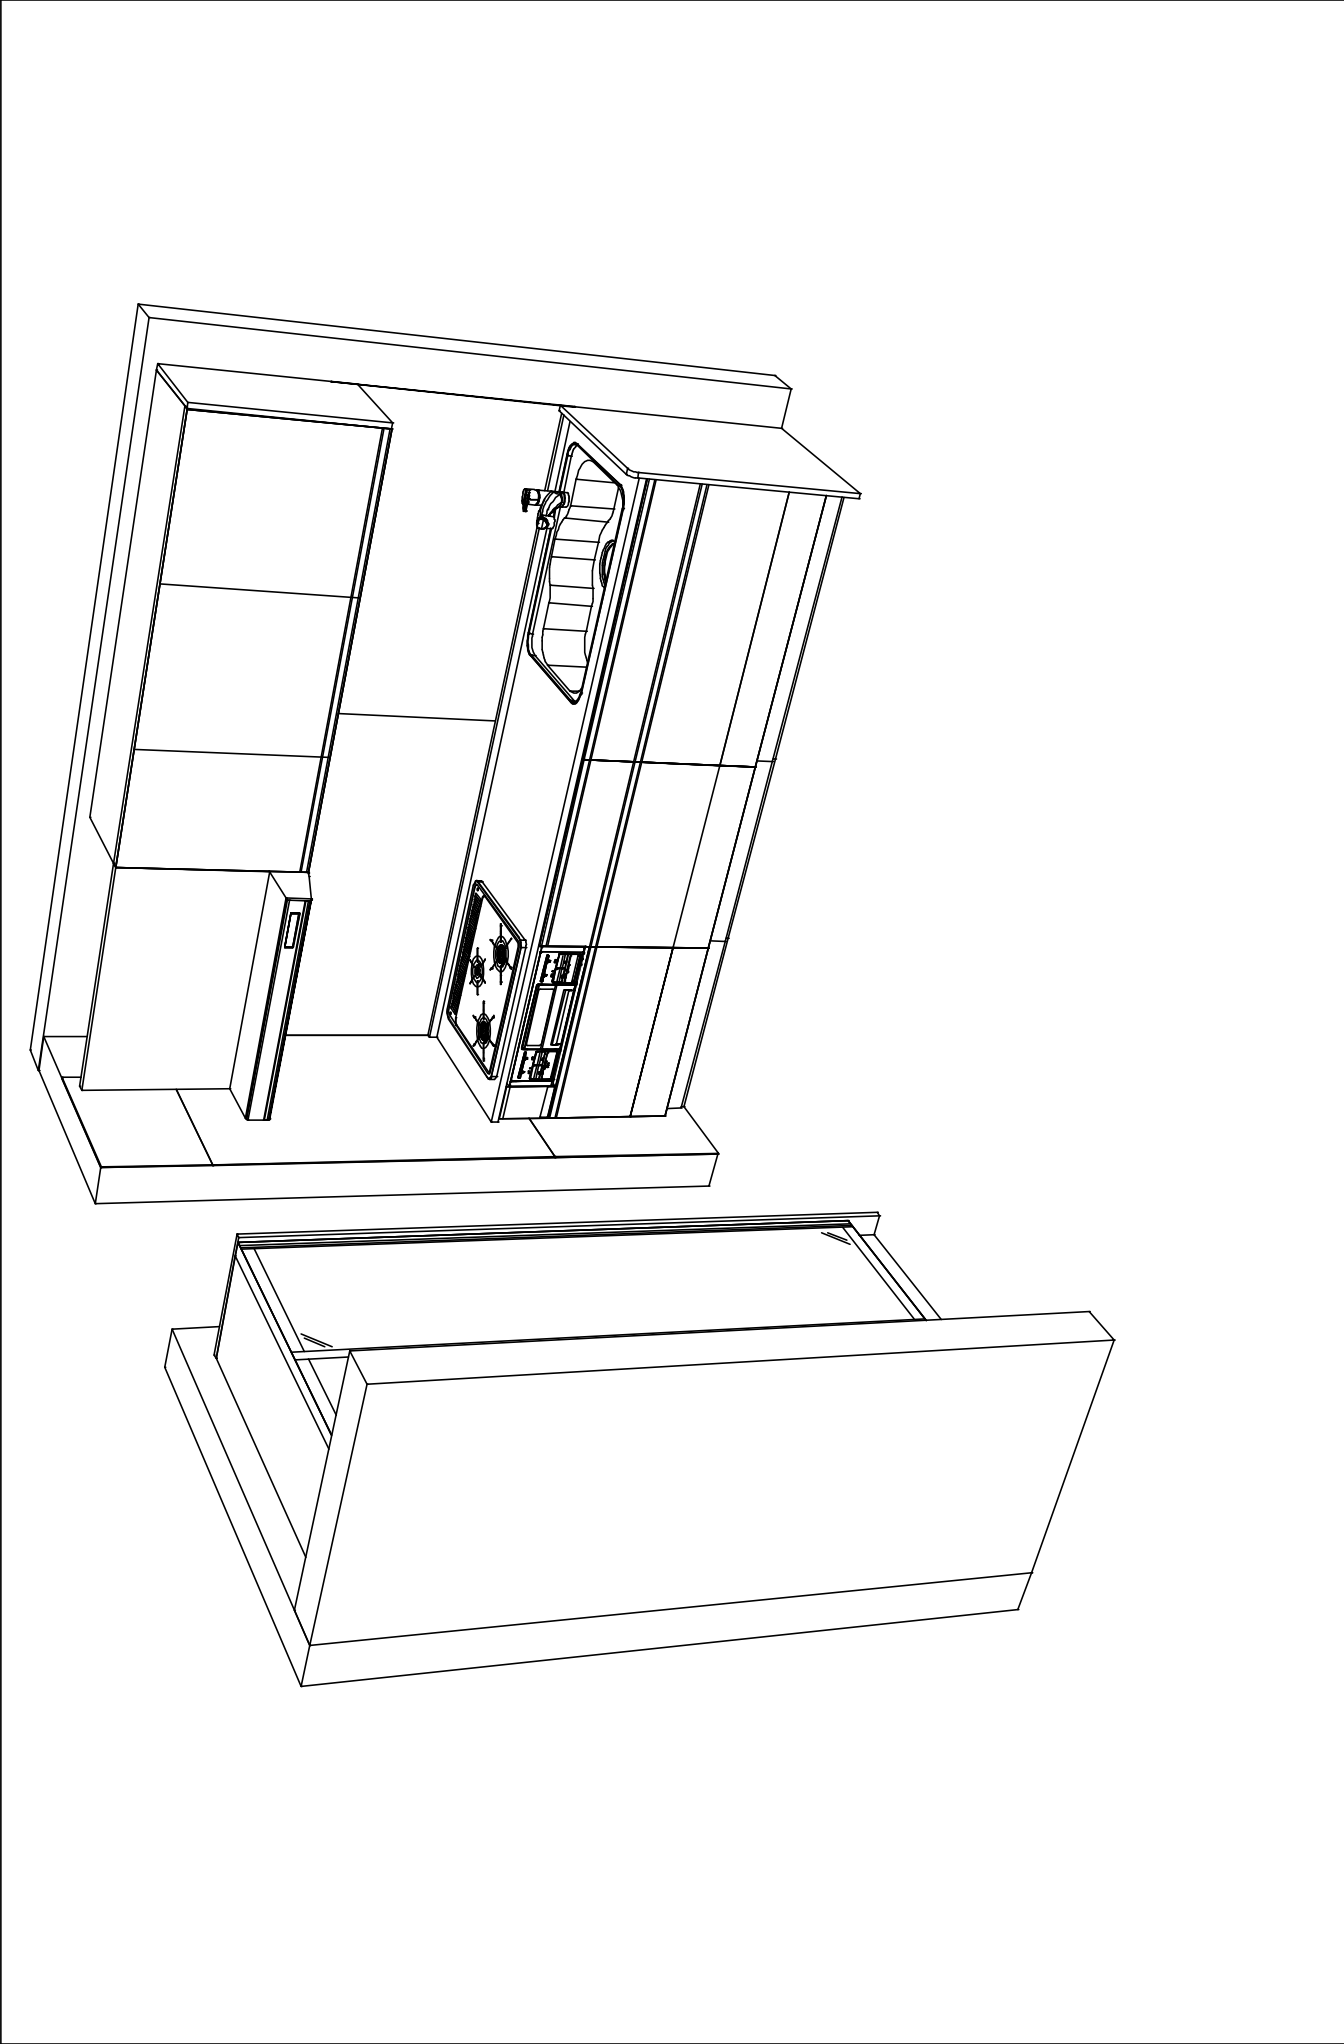

Takara standard タカラスタンダード株式会社	現場名称： 郡山-会津SR SK17様邸	びったりサイズ 木製シンクキッチン	Re f i t	リフイット	姿図 3	縮 R： 1 / 30
	現場番号： C2786026 会津宮業所	プラン番号： 7206E-2408-0132T	作成日： 2024年8月29日			
		担当営業：	担当アドバイザー：			

縮R：A3サイズ等倍