

ホーローシステムキッチン 御見積書

御名前 支社 会津SR SK7 様

業者 様

商品名 Treasia トレーシア

商品
御見積金額 **¥1,544,500** (税込 ¥1,698,950)
()内の価格は税込価格<税率10%>を表示しています。

作成日 2025年7月13日
プラン番号 7206E-2507-0131T
現場番号 C6366528

タカラスタANDARD株式会社
◆会津営業所
福島県会津若松市飯盛三丁目15番22号
TEL 0242-29-0174 / FAX 0242-29-0057

◆会津ショールーム
TEL 0242-29-0174 / FAX 0242-29-0178

※ 商品御見積金額には商品組付費と現場配送費が含まれております。
※ 給水・給湯・ガス・ダクト・電気等の接続工事は含まれておりません。

担当営業	担当アドバイザー	プラン作成者
		会津SR

◆ 御見積仕様

《キッチン》	
奥行	奥行65cm
キッチン本体サイズ	I型255cm
天板高さ	85cm
扉カラー	ホワイト・シルバーモール
キッチンパネル	HDタイプ:コンクリートダーク
引手タイプ	レール引手タイプ
ワークトップ材質	ステンレス
カラー	サンドエンボス加工
水栓	ハンドシャワー水栓
食器洗い乾燥機	シンク下設置間口60cmタイプ
加熱機器	IHヒーター
レンジ機器	なし
ガス種	LPG
周波数	50Hz

◆ 御確認事項

☆御見積りの商品は受注生産品の為、納期は約3週間程度いただきます。
☆商品の仕様・価格等につきましては予告なく変更する事がありますので、ご購入の際には、弊社支店営業所等へお問い合わせ、又はカタログにてよくご確認下さいませ。
☆組立工事費には給水・給湯・ガス・ダクト・電気等の接続工事は含まれておりません。

◆ 備考

No.*

御名前 支社_会津SR SK7

様

現場番号	C6366528	プラン番号	7206E-2507-0131T	作成日	2025/7/13
------	----------	-------	------------------	-----	-----------

御見積明細 キッチン

NO	商品名	仕様	品番	数量	単価	金額
1	ステンレスワークトップ	らくエルシンク	TMIS255 ホARU	1	85,500	85,500
2	シンクキャビネット	スライド・シンク下食洗、うちにもホーロートレイ	F-RSXR135UR5(VSWVF	1	98,000	98,000
3	食器洗い乾燥機	引出し式(シルバー色)	NP-60MS8WTA	1	187,000	187,000
4	食器洗い乾燥機用前面パネル	扉同色	P-DWM60VL5(SWV)-1	1	14,500	14,500
5	調理台キャビネット	足元スライド(3段引出し)・たっぷりホーローキャビネット	F-TFVR045 -5(VSWVF	1	85,500	85,500
6	コンロ用キャビネット	足元スライド・たっぷりホーローキャビネット、ミキリ対応	F-KTVR075JL5(VSWVF	1	94,500	94,500
7	水栓	エコタイプハンドシャワー水栓	KM6101ETKC	1	61,000	61,000
8	電気加熱機器	IHヒーター両面焼き(シルバー色)	HTB-TS8TNSF	1	252,000	252,000
【ベースキャビネット小計】				8		878,000
9	ウォールキャビネット	耐震ラッチ付	W-M A120 -P(VSWVF-D	1	42,000	42,000
10	ウォールキャビネット	アイラックタイプ用、耐震ラッチ付	W-MR A045ZRP(VSWVF	1	21,500	21,500
	アイラック	Lタイプ、シルバー	SDL-45L	1	28,400	28,400
	アイラック用前面パネル	扉色対応用	P-SDL45(SW)	1	5,500	5,500
11	アイラック	シルバー	SDL-60	1	27,800	27,800
	アイラック用前面パネル	扉色対応用	P-SDL60(SW)	1	6,000	6,000
12	アイラック	照明付き、シルバー	SDL-60S	1	42,500	42,500
	アイラック用前面パネル	扉色対応用	P-SDL60(SW)	1	6,000	6,000
13	レンジフード(本体)	シロッコファン、ホワイト、加熱機器連動	VRAC-E901ADR(SW)	1	174,000	174,000
	レンジフード用前面パネル	扉同色	VZP-90-655HN(SW)	1	8,000	8,000
14	エンドパネル	奥行65cmキャビネット用	EP-XN-85 (VSWVD	1	10,500	10,500
15	エンドパネル	ウォールキャビネット、電動昇降、VUSVDS用	EP-WM (VSWVD	1	7,500	7,500
16	前台輪カバー		P-DC075 -5(W)	1	3,500	3,500
17	前台輪カバー		P-DC073 -5(W)	1	3,500	3,500
18	前台輪カバー		P-DC060 -5(W)	1	3,500	3,500
19	前台輪カバー		P-DC045 -5(W)	1	3,000	3,000
20	水切り	らくエルシンク用	ミズキリSGN-B	1	4,500	4,500
21	ゴミポケット	らくエルシンク用	ゴミポケットSGN	1	2,500	2,500
22	どこでもラック(スクエアタイプ)	小物置きL+フック、チャコールグレー	MGSK コモノフックL (CG	1	3,900	3,900
23	どこでもラック(スクエアタイプ)	マルチホルダー、チャコールグレー	MGSK マルチホルダー (CG	1	1,700	1,700
24	間仕切り名人	Sタイプ、間口30cm用	MGマジキリJ SS 1	1	1,600	1,600
25	間仕切り名人	Tタイプ、間口45・60cm用	MGマジキリP TL 1	3	3,900	11,700

御名前 支社_会津SR SK7 様

現場番号	C6366528	プラン番号	7206E-2507-0131T	作成日	2025/7/13
------	----------	-------	------------------	-----	-----------

御見積明細 キッチン

NO	商品名	仕様	品番	数量	単価	金額
26	スライドサブケース	調理キャビネット用	スライドサブケース	1	2,000	2,000
27	引出側カバー		ヒキタシスカバーD55	2	3,500	7,000
28	かくせるホーローボックス	間口73cm用	トビラウラHS- 73N	1	7,000	7,000
29	給水配管延長部材		キュウスイハイカンエンチョウセットNP	1	6,000	6,000
30	施工部材		シリコン(ホワイト2)	1	1,000	1,000
31	施工部材		シリコン(クリア2)	1	1,000	1,000
キッチン合計				39		¥1,321,100

御見積明細 キッチンパネル

NO	商品名	仕様	品番	数量	単価	金額
1	ホーローキッチンパネルHDタイプ	フロントパネル135、コンクリートダーク	PZFN-135 (QCQ)	2	17,500	35,000
2	ホーローキッチンパネルHDタイプ	サイドパネル、コンクリートダーク	PZS-90 (QCQ)	1	30,400	30,400
3	パネル施工キット	シリコン色(アンバー)	パネルセコウキットS(B)-1	1	5,700	5,700
4	KP用エッジセット	樹脂製、チャコールグレー	KPエッジセットJ (CG)-2	1	2,800	2,800
キッチンパネル合計				5		¥73,900

商品総合計	44	¥1,395,000
-------	----	------------

商品組付費			数量	金額
1	本体組付費		1	107,500
2	キッチンパネル組付費		1	34,000
商品組付費合計				¥141,500

その他費用			数量	金額
現場配送費			1	8,000
配送費他合計				¥8,000

商品御見積金額	¥1,544,500
---------	------------





※ 御見積明細の価格には消費税は含まれておりません。別途消費税が必要となります。

御名前 支社_会津SR SK7 様

現場番号	C6366528	プラン番号	7206E-2507-0131T	作成日	2025/7/13
------	----------	-------	------------------	-----	-----------

- ※ 商品組付費には搬入・商品組付等の費用を含んでいます。
※ 商品組付費は現場の状況により変動する事があります。
又、給水・給湯・ガス・ダクト・電気等の接続工事は含まれておりません。

- 必ずご確認ください。
- ・天井高さ、吊戸棚・レンジフード取付高さをご確認ください。
 - ・《 》内寸法は参考寸法です。
- 表示記号について
- ・KP：キッチンパネル

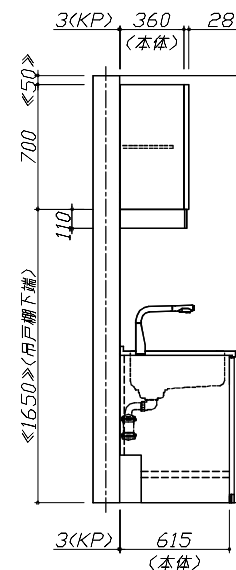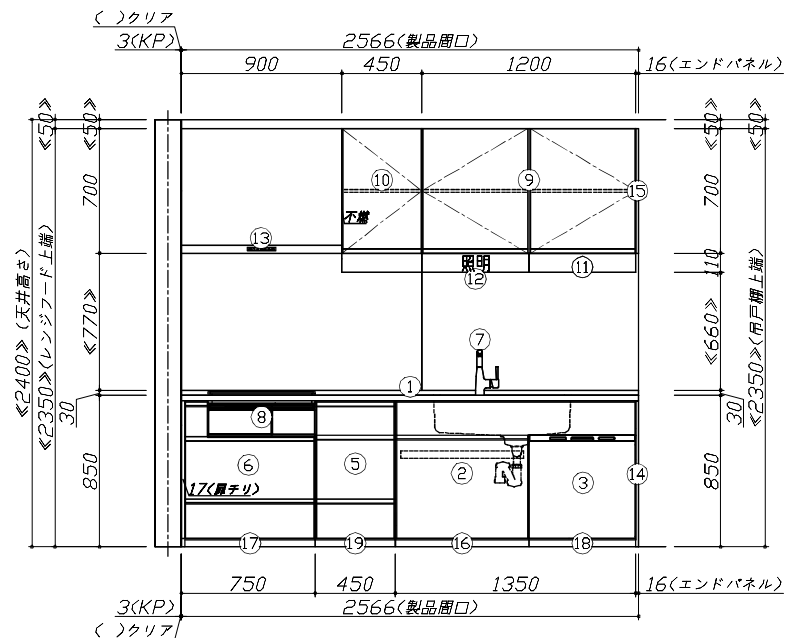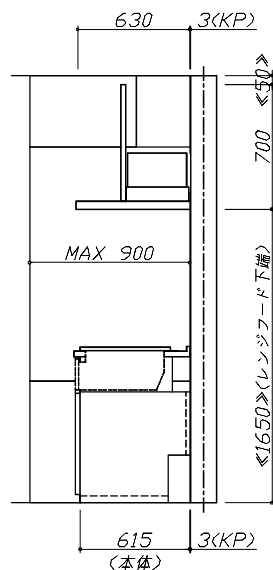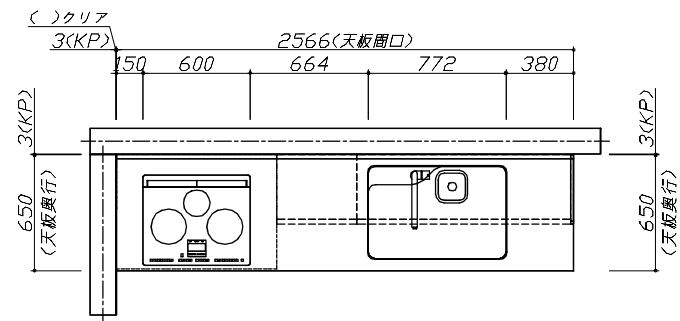

Takara standard
タカラスタンダード株式会社

現場名称： 支社_会津SR SK7様邸

現場番号： C6366528

会津営業所

ホーローシステムキッチン Treasia トレーシア

プラン番号： 7206E-2507-0131T

担当営業：


姿図 1

作成日： 2025年7月13日

担当アドバイザー：

縮尺： 1 / 30

縮尺：A3サイズ等倍

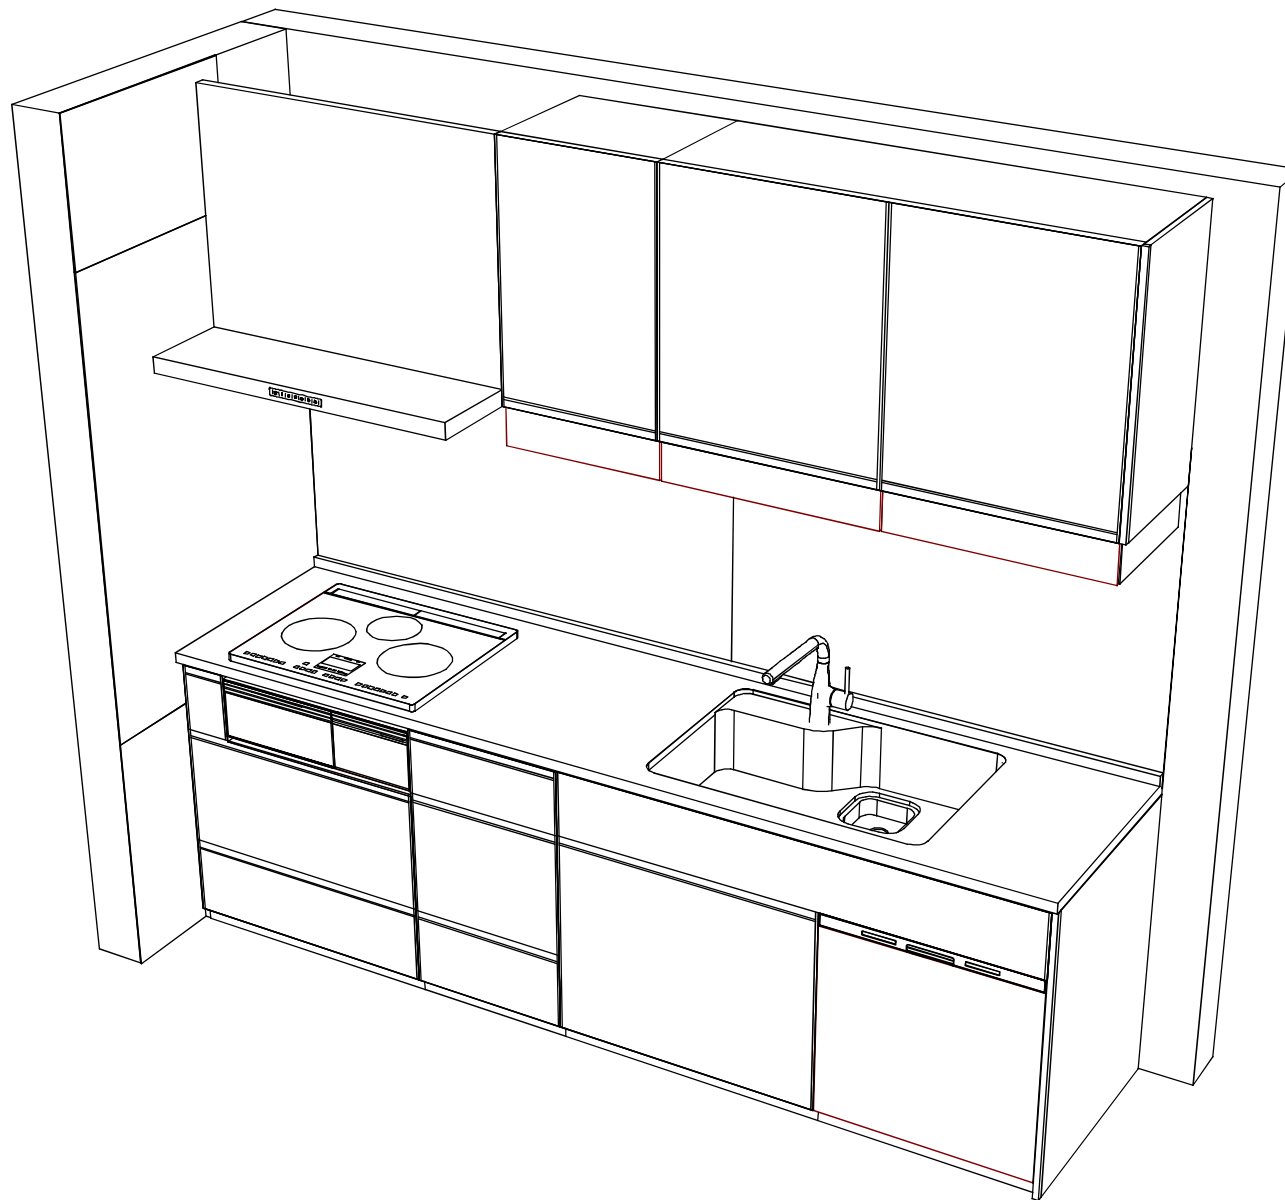

Takara standard
タカスタンダード株式会社

現場名称： 支社_会津SR SK7様邸

現場番号： C6366528

会津営業所

ホーローシステムキッチン Treasia トレーシア

プラン番号： 7206E-2507-0131T

担当営業：

姿図 2

作成日： 2025年7月13日

担当アドバイザー：

縮尺： 1 / 30

縮尺：A3サイズ等倍