

ホーローシステムキッチン 御見積書

ページ 1/3

御名前 秋田-秋田SR SK10 様

業者 様

商品名 Treasia トレーシア

作成日 2023年3月13日
プラン番号 5401A-2301-0329T
現場番号 A6118931

タカラスタANDARD株式会社
◆秋田支店 販売課
秋田県秋田市御所野下堤2丁目1番5号
TEL 018-892-7071 / FAX 018-892-7091

◆秋田ショールーム
TEL 018-892-7081 / FAX 018-892-7090

商品
御見積金額 **¥944,800** (税込 ¥1,039,280)

()内の価格は税込価格<税率10%>を表示しています。

《参考》別途 商品組付費 **¥114,000** (税込 ¥125,400)

- ※ 商品御見積金額には商品組付費は含まれておりません。
- ※ 商品組付費は現場の状況により変動する事があります。
又、給水・給湯・ガス・ダクト・電気等の接続工事は含まれておりません。

◆ 御見積仕様

《キッチン》

奥行	奥行65cm
キッチン本体サイズ	I型255cm
天板高さ	85cm
扉カラー	ブルーグリーン・シルバーモール
キッチンパネル	Pタイプ: マーブルグレー
引手タイプ	レール引手タイプ
ワークトップ材質	アクリル人造大理石
カラー	ソリッドライトグレー
水栓	シングルレバー水栓
食器洗い乾燥機	シンク下設置間口45cmタイプ
加熱機器	60cmホーロートップガスコンロ
レンジ機器	なし
ガス種	LPG
周波数	50Hz

◆ 御確認事項

担当営業	担当アドバイザー	プラン作成者
		工藤

◆ 備考

No.*

御名前 秋田-秋田SR SK10

様

現場番号	A6118931	プラン番号	5401A-2301-0329T	作成日	2023/3/13
------	----------	-------	------------------	-----	-----------

御見積明細 キッチン

NO	商品名	仕様	品番	数量	単価	金額
1	人造大理石ワークトップ	アクリル人造大理石シンク(グレー)	A7IL255 TDLW	1	168,500	168,500
2	シンクキャビネット	スライド・シンク下食洗	F-RRXM120KL5(VSJVF	1	98,500	98,500
	食器洗い乾燥機用下飾り		シタサリDWP45-5(VSJVD	1	4,500	4,500
3	食器洗い乾燥機	引出し式(シルバー色)	EW-45R2ST	1	111,000	111,000
4	食器洗い乾燥機用前面パネル	扉同色	P-DWP45P (SJ)	1	4,500	4,500
5	調理台キャビネット	足元スライド(3段引出し)・たっぷりホーローキャビネット	F-TFVR060 -5(VSJVF	1	90,000	90,000
6	コンロ用キャビネット	足元スライド・たっぷりホーローキャビネット、ミキリ対応	F-KTVR075JR5(VSJVF	1	94,500	94,500
7	水栓	エコタイプシングルレバー水栓	KM5011TTKEC	1	16,000	16,000
8	ガス加熱機器(ホーロートップ)	片面焼き、シルバー	TN36AV60 P	1	50,000	50,000
【ベースキャビネット小計】				9		637,500
9	ウォールキャビネット	大型不燃吊戸	W-M A165FR (VSJVF-D	1	54,500	54,500
10	レンジフード(本体)	シロッコファン、シルバー	VRAT-902ADL(V)	1	76,000	76,000
	レンジフード用前面パネル	扉同色	VZP-90-655HN(SJ)	1	8,000	8,000
11	エンドパネル	奥行65cmキャビネット用	EP-XN-85 (VSJVD	1	10,500	10,500
12	エンドパネル	ウォールキャビネット、電動昇降、VUSVDS用	EP-WM (VSJVD	1	7,500	7,500
13	水切りネット	人大シンク用	ミズキリネット T(A)	1	4,000	4,000
14	どこでもラック(アルミホーロータイプ)	レードル掛け、パールホワイト	MGH-KH(W)	1	5,000	5,000
15	間仕切り名人	Tタイプ、間口45・60cm用	MGマジキリP TT 1	3	3,900	11,700
16	間仕切り名人	Tタイプ、かくせるラック併設用	MGマジキリP TC 1	2	3,900	7,800
17	スライドサブケース	調理キャビネット用	スライドサブケース	1	2,000	2,000
18	引出側カバー		ヒキタシカバーD55	2	3,500	7,000
キッチン合計				24		¥831,500

御見積明細 キッチンパネル

NO	商品名	仕様	品番	数量	単価	金額
1	ホーローキッチンパネルPタイプ	フロントパネル90、マーブルグレー	PZFN- 90 (MGN)	1	10,300	10,300
2	ホーローキッチンパネルPタイプ	フロントパネル60、マーブルグレー	PZFN- 60 (MGN)	1	8,800	8,800
3	ホーローキッチンパネルPタイプ	サイドパネル、マーブルグレー	PZS-90 S(MGN)	1	22,600	22,600
4	ホーローキッチンパネルPタイプ	窓パネル150、マーブルグレー	PZW -150 (MGN)	2	9,400	18,800
5	ホーローキッチンパネルPタイプ	窓パネル185、マーブルグレー	PZW -185 (MGN)	1	10,300	10,300
6	引違い窓用カウンター	人大、ソリッドホワイト、奥行235mm	C-PZマト235F(AO)	1	32,500	32,500

御名前 秋田-秋田SR SK10 様

現場番号	A6118931	プラン番号	5401A-2301-0329T	作成日	2023/3/13
------	----------	-------	------------------	-----	-----------

御見積明細 キッチンパネル

NO	商品名	仕様	品番	数量	単価	金額
7	KP用エッジセット	樹脂製、グレー	KPエッジセットJ (PG)-2	1	2,800	2,800
8	KP用エッジセット	出隅用(樹脂製)、グレー	KPエッジJ-D3 (PG)-2	1	1,500	1,500
9	パネル施工キット	シリコン色(グレー)	パネルセコウキットS(G)-1	1	5,700	5,700
キッチンパネル合計				10		¥113,300

商品総合計	34	¥944,800
-------	----	----------

※ 御見積明細の価格には消費税は含まれておりません。別途消費税が必要となります。





《参考》別途 商品組付費

キッチン商品組付費 ¥80,000 (税込 ¥88,000)
キッチンパネル商品組付費 ¥34,000 (税込 ¥37,400)

※ 商品組付費は現場の状況により変動する事があります。又、給水・給湯・ガス・ダクト・電気等の接続工事は含まれておりません。

()内の価格は税込価格<税率10%>を表示しています。

- 必ずご確認ください。
- ・天井高さ、吊戸棚・レンジフード取付高さをご確認ください。
 - ・《 》内寸法は参考寸法です。
- 表示記号について
- ・KP：キッチンパネル

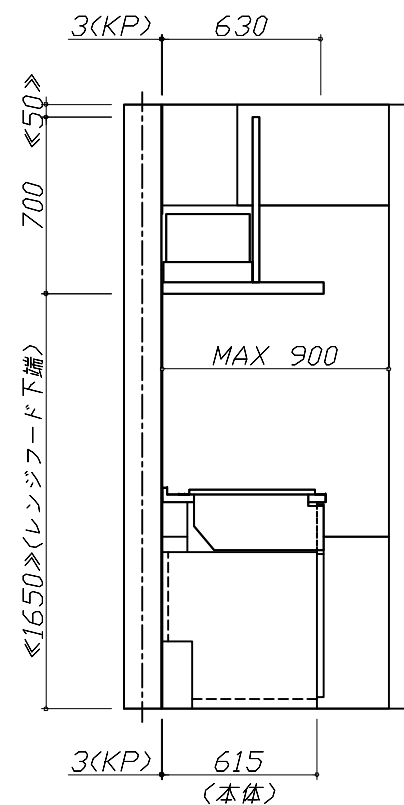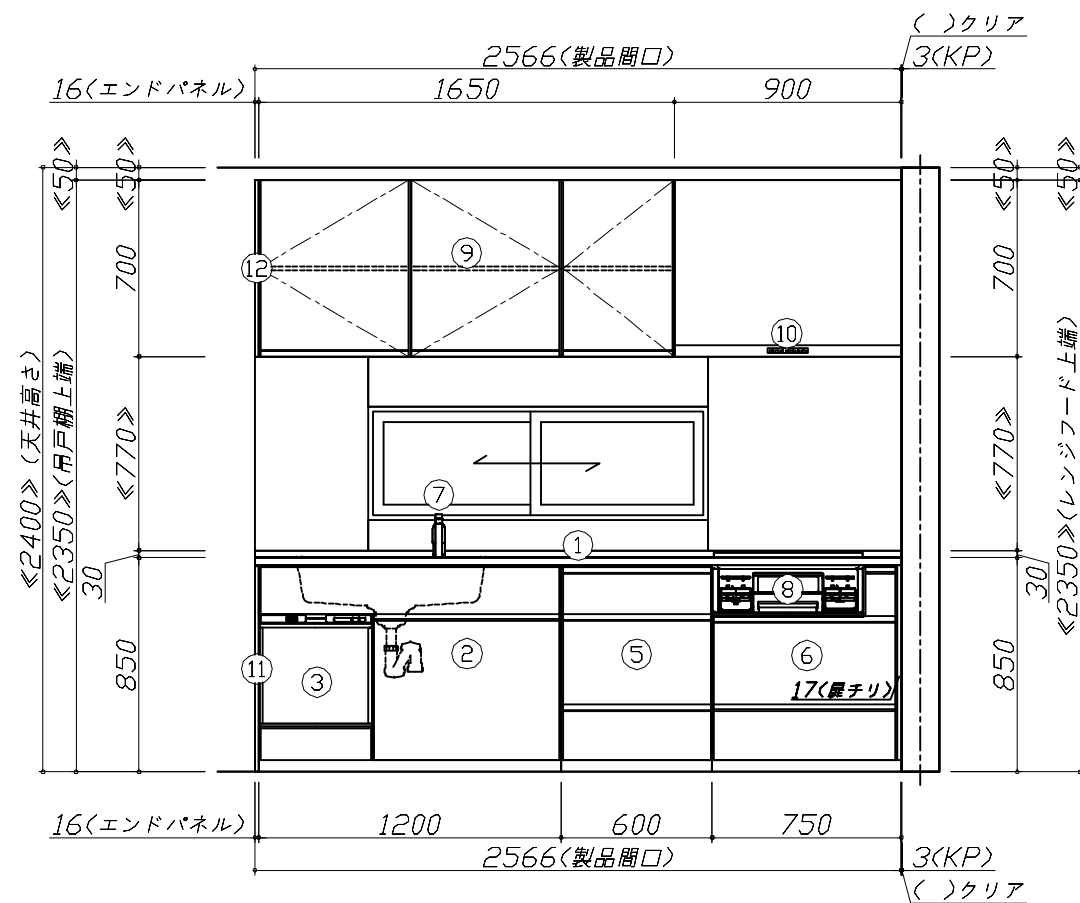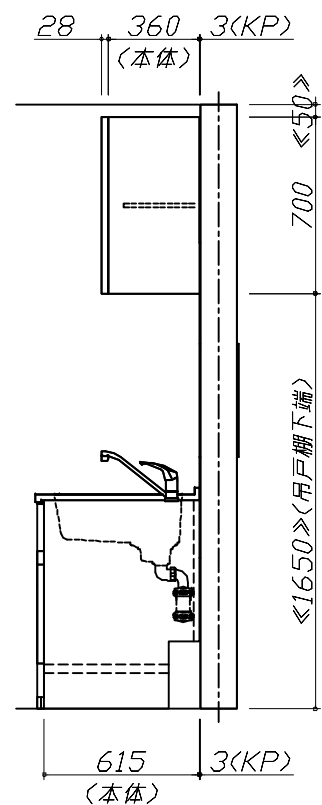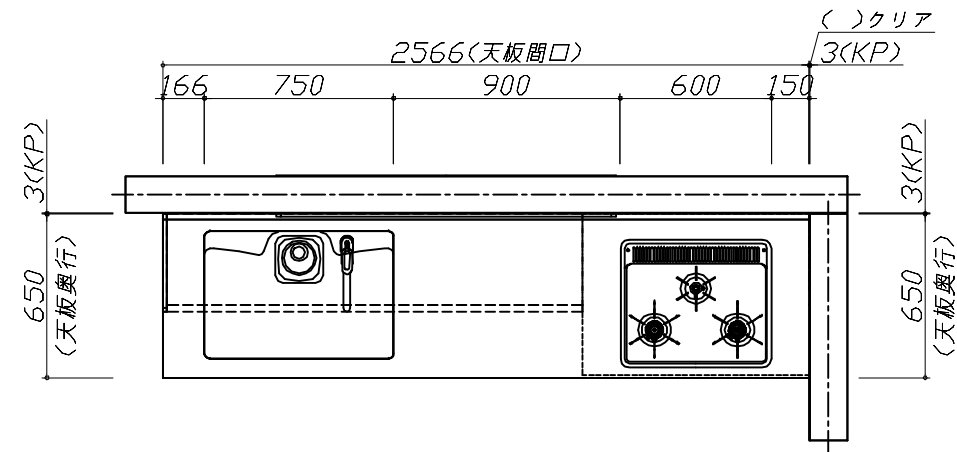


Takara standard
タカラスタンダード株式会社

現場名称： 秋田-秋田SR SK10様邸
現場番号： A6118931
秋田支店 販売課

ホーローシステムキッチン Treasia トレーシア
プラン番号： 5401A-2301-0329T
担当営業：

姿図 1
縮尺： 1 / 30
作成日： 2023年3月13日
担当アドバイザー：

縮尺：A3サイズ等倍

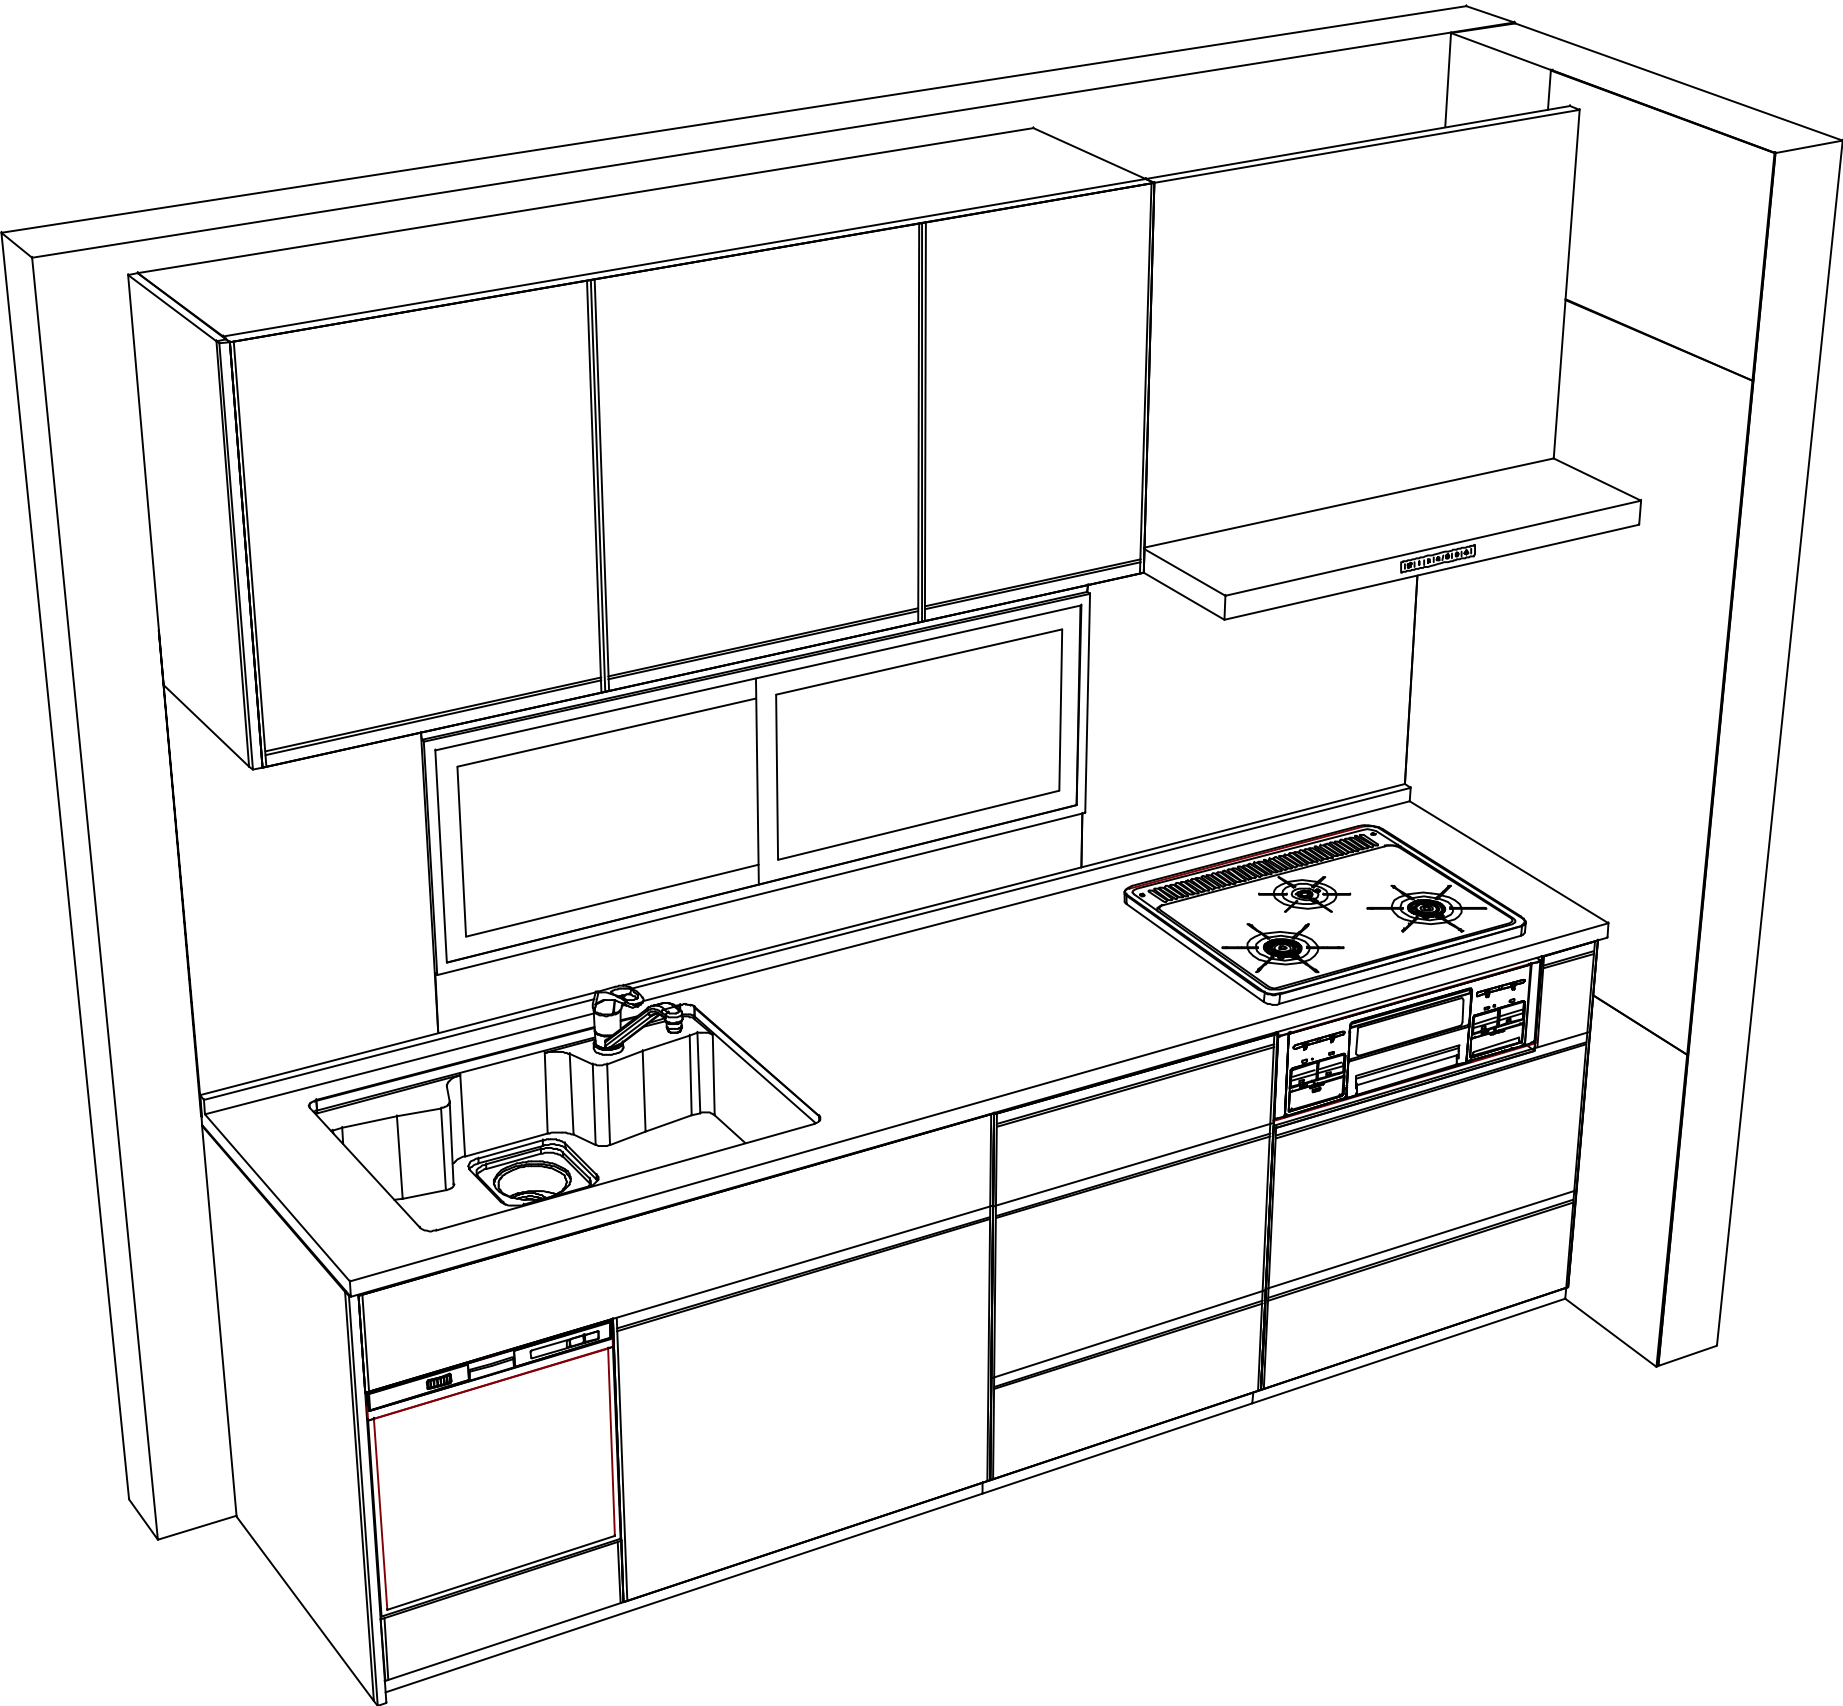

Takara standard
タカラスタンダード株式会社

現場名称： 秋田-秋田SR SK10様邸	ホーローシステムキッチン Treasia トレーシア	姿図 2	縮 尺： 1 / 30
現場番号： A6118931	プラン番号： 5401A-2301-0329T	作成日： 2023年3月13日	
秋田支店 販売課	担当営業：	担当アドバイザー：	

縮尺：A3サイズ等倍