

# ホーローシステムキッチン 御見積書

御名前 秋田-秋田SR SK6 様

業者 様

商品名 Treasia トレーシア

作成日 2023年8月29日  
プラン番号 5401A-2308-0326T  
現場番号 C3330132

タカラスタANDARD株式会社  
◆秋田支店 販売課  
秋田県秋田市御所野下堤2丁目1番5号  
TEL 018-892-7071 / FAX 018-892-7091

◆秋田ショールーム  
TEL 018-892-7081 / FAX 018-892-7090

商品  
御見積金額 **¥820,100** (税込 ¥902,110)  
( )内の価格は税込価格<税率10%>を表示しています。

※ 商品御見積金額には商品組付費が含まれております。  
※ 給水・給湯・ガス・ダクト・電気等の接続工事は含まれておりません。

## ◆ 御見積仕様

《キッチン》

奥行	奥行65cm
キッチン本体サイズ	I型255cm
天板高さ	85cm
扉カラー	フローラルアイボリー・シルバーモール
キッチンパネル	HDタイプ:エンボススタイル
引手タイプ	レール引手タイプ
ワークトップ材質	人造大理石
カラー	シャインホワイト
水栓	ハンドシャワー水栓
食器洗い乾燥機	なし
加熱機器	60cmホーロートップガスコンロ
レンジ機器	なし
ガス種	未定
周波数	50Hz

## ◆ 御確認事項

担当営業	担当アドバイザー	プラン作成者
		工藤

## ◆ 備考

御名前 秋田-秋田SR SK6

様

現場番号	C3330132	プラン番号	5401A-2308-0326T	作成日	2023/8/29
------	----------	-------	------------------	-----	-----------

## 御見積明細 キッチン

NO	商品名	仕様	品番	数量	単価	金額
1	人造大理石ワークトップ	らくエルシンク	MFIA255 ヌALN	1	95,500	95,500
2	シンクキャビネット	足元スライド	F-RNVM105K-5(VSIVF	1	126,000	126,000
3	調理台キャビネット	足元スライド(3段引出し)	F-TFVZ075 -5(VSIVF	1	89,000	89,000
4	コンロ用キャビネット	足元スライド	F-KTVZ075 R5(VSIVF	1	82,000	82,000
5	水栓	エコタイプハンドシャワー水栓	KM5021TTKEC	1	35,500	35,500
6	ガス加熱機器(ホーロートップ)	片面焼き、シルバー	TN36V-60	1	45,500	45,500
【ベースキャビネット小計】				6		473,500
7	ウォールキャビネット	大型不燃吊戸	W-M A165FR (VSIVF-D	1	54,500	54,500
8	レンジフード	シロッコファン(シルバー色)	VUA-901AD (V)	1	42,500	42,500
	前幕板	高さ70cmタイプ、シルバー色	マエマク90VUA-640(V)	1	6,000	6,000
9	シロッコファン用排気金具	上方排気接続用	マルダク外カナグ(U)	1	3,000	3,000
10	見切り対応フィルター	レンジフード用、シルバー	ミキリW10F(V)	1	1,500	1,500
11	見切り対応フィルター	下台用、ホワイト	ミキリタ10H(W)	1	700	700
12	エンドパネル	奥行65cmキャビネット用	EP-XN-85 (VSIVD	1	10,500	10,500
13	エンドパネル	ウォールキャビネット、電動昇降、VUSVDS用	EP-WM (VSIVD	1	7,500	7,500
14	水切りネット	らくエルシンク用	ミズキリネットSGN	1	4,000	4,000
15	ゴミポケット	らくエルシンク用	ゴミポケットSGN	1	2,500	2,500
16	どこでもラック(アルミホーロータイプ)	レードル掛け、パールホワイト	MGH-KH(W)	1	5,000	5,000
17	間仕切り名人	Tタイプ、間口45・60cm用	MGマジキリP TL 1	2	3,900	7,800
18	施工部材		シリコン(クリア2)	0	1,000	
19	施工部材		シリコン(ホワイト2)	0	1,000	
キッチン合計				19		¥619,000

御名前 秋田-秋田SR SK6 様

現場番号	C3330132	プラン番号	5401A-2308-0326T	作成日	2023/8/29
------	----------	-------	------------------	-----	-----------

## 御見積明細 キッチンパネル

NO	商品名	仕様	品番	数量	単価	金額
1	ホーローキッチンパネルHDタイプ	フロントパネル120、エンボスタイル	PZFN-120 (IAG)	1	16,800	16,800
2	ホーローキッチンパネルHDタイプ	サイドパネル、エンボスタイル	PZS-90 (IAG)	1	30,400	30,400
3	KP用エッジセット	樹脂製、グレー	KPEッジセットJ (PG)-2	1	2,800	2,800
4	パネル施工キット	シリコン色(ホワイト)	パネルセコウキットS(W)-1	1	5,700	5,700
5	ホーローキッチンパネルHDタイプ	窓パネル185、エンボスタイル	PZW -185 (IAG)	2	14,700	29,400
キッチンパネル合計				6		¥85,100





商品総合計	25	¥704,100
-------	----	----------

商品組付費		数量	金額
1	本体組付費	1	82,000
2	キッチンパネル組付費	1	34,000
商品組付費合計			¥116,000

商品御見積金額	¥820,100
---------	----------

※ 御見積明細の価格には消費税は含まれておりません。別途消費税が必要となります。  
※ 給水・給湯・ガス・ダクト・電気等の接続工事は含まれておりません。

- 必ずご確認ください。
  - ・天井高さ、吊戸棚・レンジフード取付高さをご確認ください。
  - ・《 》内寸法は参考寸法です。
- 表示記号について
  - ・KP：キッチンパネル

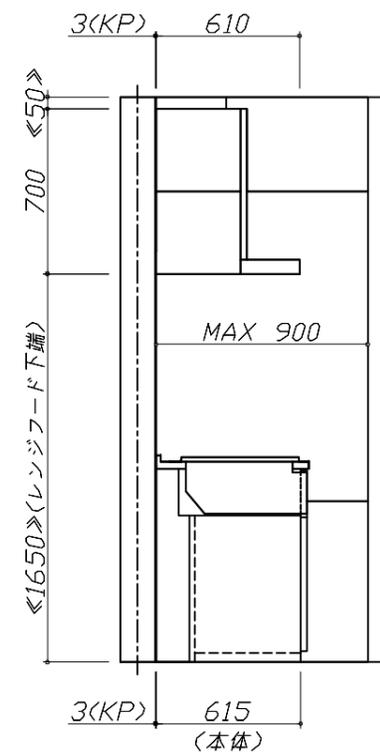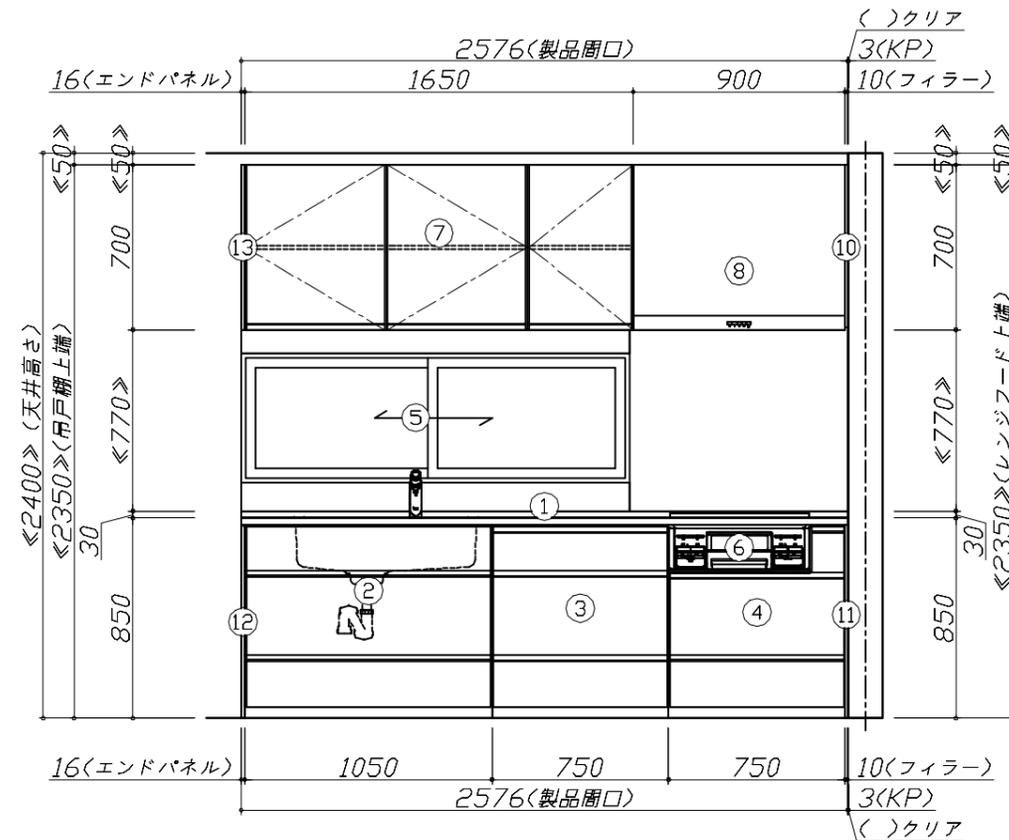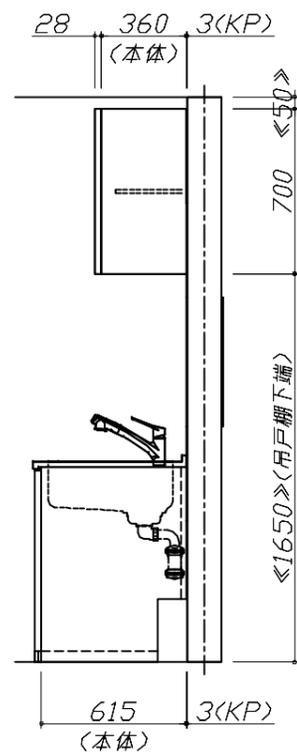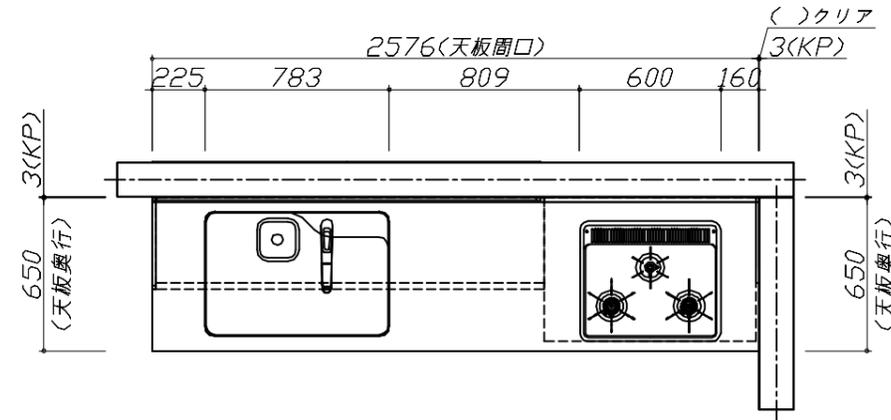


**Takara standard**  
タカラスタンダード株式会社

現場名称： 秋田-秋田SR SK6様邸  
現場番号： C3330132  
秋田支店 販売課

ホーローシステムキッチン Treasia トレーシア  
プラン番号： 5401A-2308-0326T  
担当営業：

姿図 1 縮尺： 1 / 30  
作成日： 2023年8月29日  
担当アドバイザー：

縮尺：A3サイズ等倍

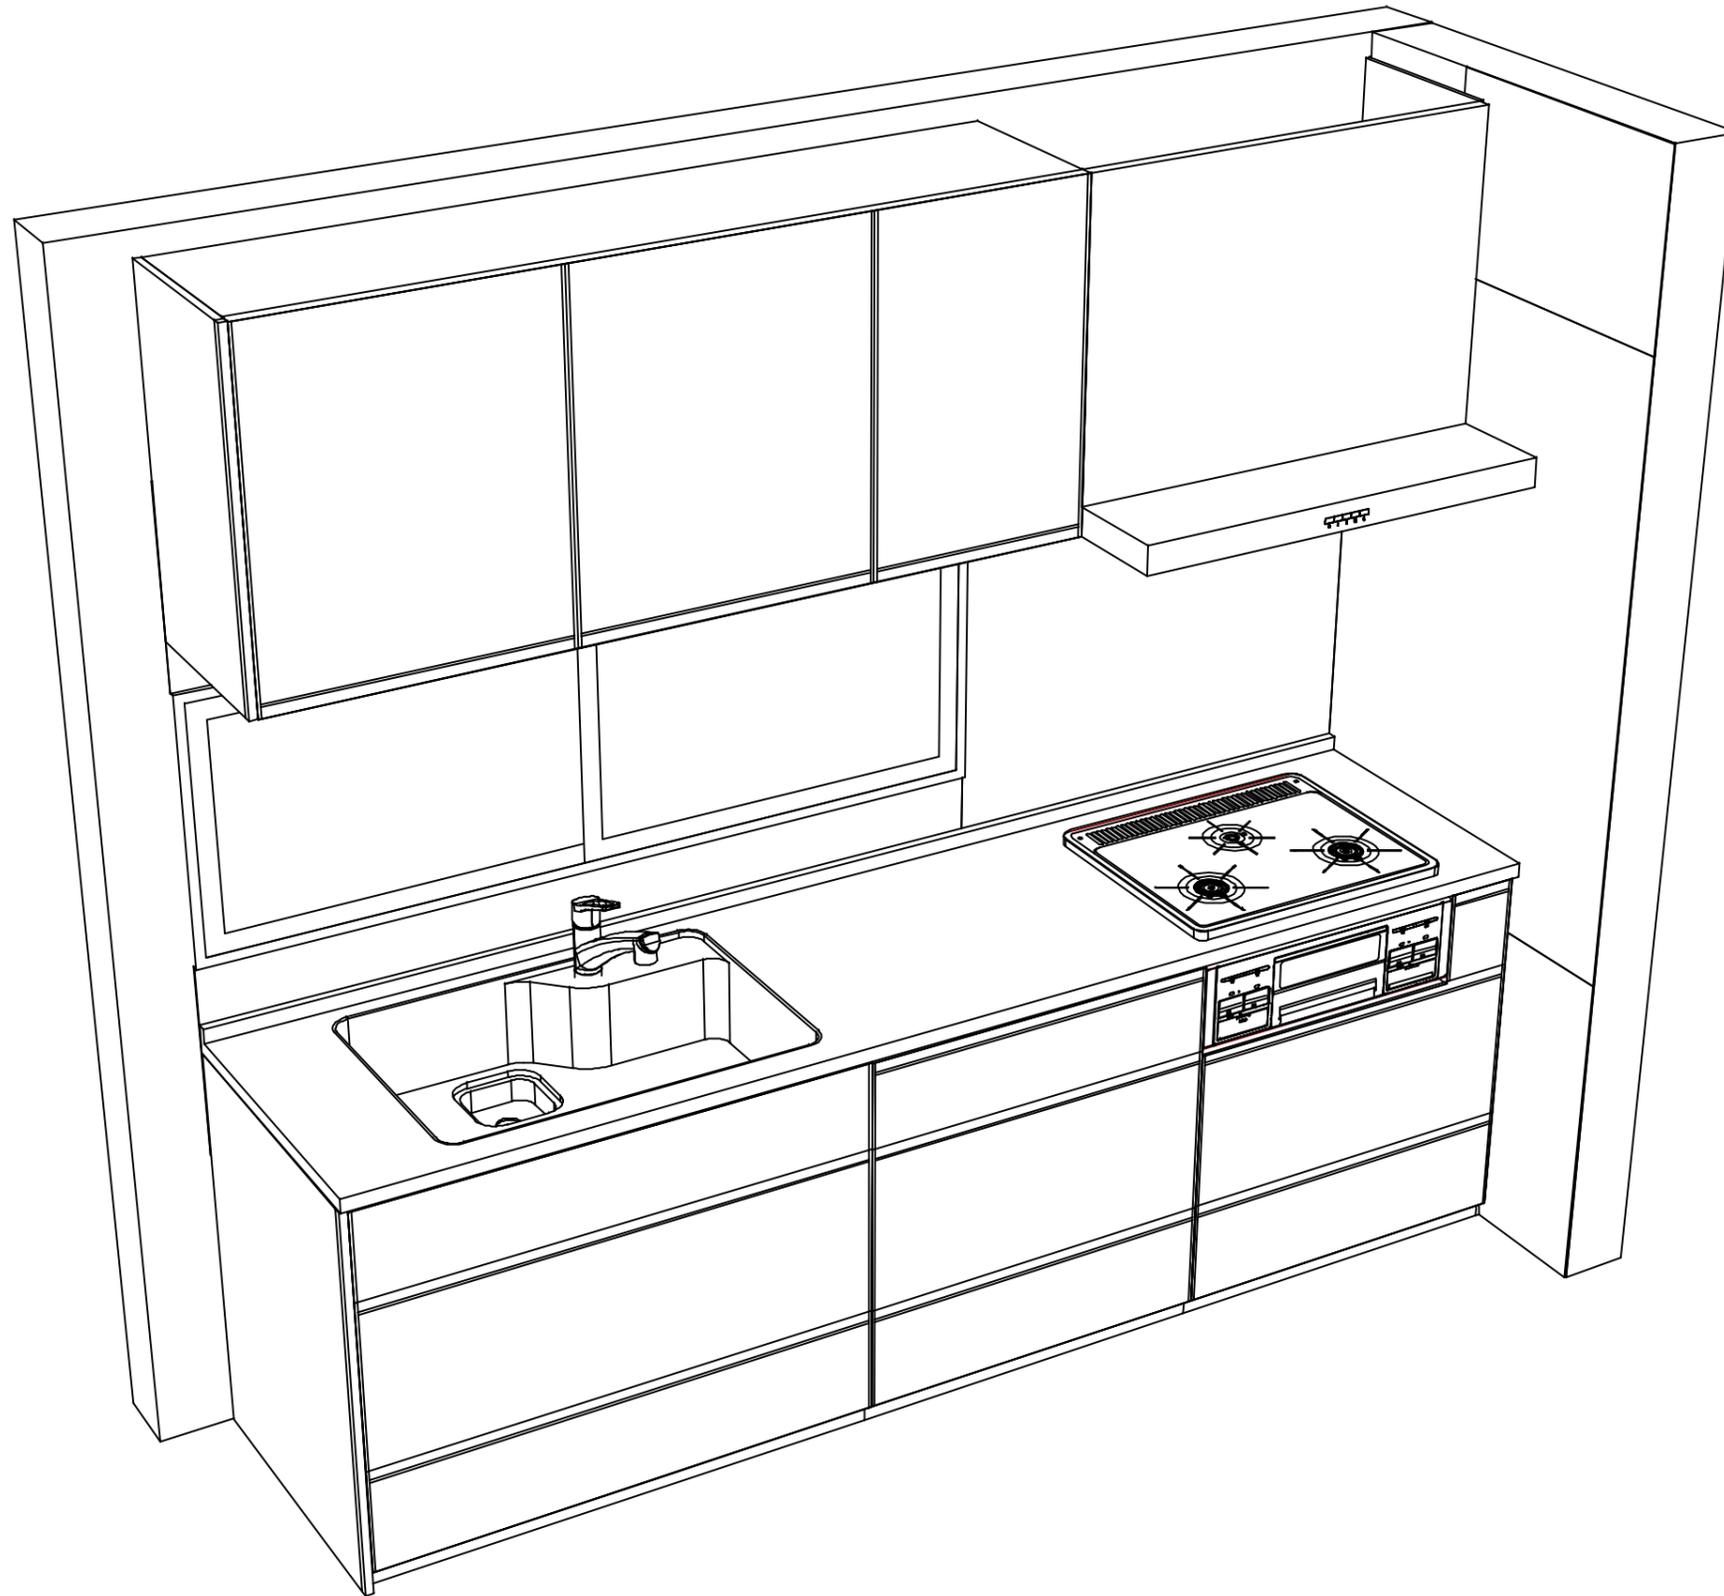

**Takara standard**  
タカラスタンダード株式会社

現場名称： 秋田-秋田SR SK6様邸

現場番号： C3330132

秋田支店 販売課

ホーローシステムキッチン Treasia トレーシア

プラン番号： 5401A-2308-0326T

担当営業 :

姿図 2

縮尺： 1 / 30

作成日： 2023年8月29日

担当アドバイザー：

縮尺：A3サイズ等倍