

ぴったりサイズ木製システムキッチン 御見積書

御名前 秋田-秋田SR SK19 様

業者 様

商品名 Refit リフィット

作成日 2023年11月11日
プラン番号 5401A-2311-0108T
現場番号 C3343506

タカラスタANDARD株式会社
◆秋田支店 販売課
秋田県秋田市御所野下堤2丁目1番5号
TEL 018-892-7071 / FAX 018-892-7091

◆秋田ショールーム
TEL 018-892-7081 / FAX 018-892-7090

商品
御見積金額 **¥575,600** (税込 ¥633,160)
()内の価格は税込価格<税率10%>を表示しています。

※ 商品御見積金額には商品組付費が含まれております。
※ 給水・給湯・ガス・ダクト・電気等の接続工事は含まれておりません。

担当営業	担当アドバイザー	プラン作成者
		阿部

◆ 御見積仕様

《キッチン》

キッチン本体サイズ	I型255cm
天板高さ	90cm
扉カラー	ライトグレージュ
引手	レール引手(シルバー)
キッチンパネル	HDタイプ:マルキーナグレー
ワークトップ材質	ステンレス
カラー	オーバルエンボス加工
水栓	シングルレバー水栓
食器洗い乾燥機	なし
加熱機器	60cmホーロートップガスコンロ
レンジ機器	なし
ガス種	未定
周波数	50Hz

◆ 御確認事項

◆ 備考

御名前 秋田-秋田SR SK19

様

現場番号	C3343506	プラン番号	5401A-2311-0108T	作成日	2023/11/11
------	----------	-------	------------------	-----	------------

御見積明細 キッチン

NO	商品名	仕様	品番	数量	単価	金額
1	ステンレスワークトップ	Zシンク(小物置き)	TIK255 GARD-N	1	58,400	58,400
2	シンクキャビネット	足元スライド、ソフトクローズL、ホーロー底板有、見切り無	F-RMVM105ウ-5BAHG-B	1	55,300	55,300
3	調理台キャビネット	足スラ3段引出、ソフトクローズL、ホーロー底板有	F-TFVB075 -5BAHG-B	1	39,000	39,000
4	コンロ用キャビネット	足元スライド、ソフトクローズL、ホーロー底板有、見切り有	F-KJVB075 L5BAHG-B-ハ	1	38,000	38,000
5	水栓	エコタイプシングルレバー水栓	KM5011TTKEC	1	17,500	17,500
6	ガス加熱機器(ホーロートップ)	片面焼き、シルバー	TN36AV60	1	54,500	54,500
【ベースキャビネット小計】				6		262,700
7	ウォールキャビネット	レンジフード横タイプ	W-M A165FL GAHG-B-D	1	33,500	33,500
8	照明ユニット	センサータイプ、9W(LED仕様)	KLD-D060LW	1	21,500	21,500
9	レンジフード	シロッコファン(シルバー色)	VUA-901AD (V)	1	42,500	42,500
	前幕板	高さ70cmタイプ、シルバー色	マエマク90VUA-640(V)	1	6,000	6,000
10	レンジフード別売部品	横化粧板、シルバー	ヨコケショウイタVUA-700(V)	1	4,500	4,500
11	シロッコファン用排気金具	上方排気接続用	マルダクカナグ(U)	1	3,000	3,000
12	エンドパネル	ベースキャビネット用、H90用	EP-XHN90 (AHG-)	1	15,500	15,500
13	エンドパネル	ウォールキャビネット・電動昇降吊戸棚用	EP-WB (AHG-)	1	8,000	8,000
14	側板スペーサー		ガワイタスペーサー120H(TS)	1	2,000	2,000
15	台輪スペーサー	シンクキャビネット・コンロキャビネット用	ダイワM105X50N	1		
16	台輪スペーサー	シンクキャビネット・コンロキャビネット用	ダイワM 75X50N	2		
17	米びつ	容量11kg用	コメびつ-H	1	3,000	3,000
18	水切りネット	Zシンク用	ミスクリネット Z(A)	1	4,000	4,000
19	どこでもラック(スクエアタイプ)	フキン掛け	MGSK フキンカケ (W	1	2,500	2,500
20	どこでもラック	レンジ立て	MGSK レンジタテ (W	1	2,500	2,500
21	間仕切り名人	Hタイプ、間口45・60cm用	MGマジキリJ HL 1	1	3,400	3,400
22	間仕切り名人	Tタイプ、間口45・60cm用	MGマジキリP TL 1	3	3,900	11,700
23	排水トラップセット		STラップMSK-J	1	2,200	2,200
24	天板オプション		ジャバラセット	1	600	600
25	施工部材		シリコン(クリア2)	2	1,000	2,000
キッチン合計				30		¥431,100

御名前 秋田-秋田SR SK19 様

現場番号	C3343506	プラン番号	5401A-2311-0108T	作成日	2023/11/11
------	----------	-------	------------------	-----	------------

御見積明細 キッチンパネル

NO	商品名	仕様	品番	数量	単価	金額
1	ホーローキッチンパネルHDタイプ	フロントパネル135、マルキーナグレー	PZFN-135 (QEG)	2	17,500	35,000
2	KP用エッジセット	樹脂製、チャコールグレー	KPエッジセットJ (CG)-2	1	2,800	2,800
3	パネル施工キット	シリコン色(グレー)	パネルセコウキットS(G)-1	1	5,700	5,700
キッチンパネル合計				4		¥43,500





商品総合計	34	¥474,600
-------	----	----------

商品組付費		数量	金額
1	本体組付費	1	67,000
2	キッチンパネル組付費	1	34,000
商品組付費合計			¥101,000

商品御見積金額	¥575,600
---------	----------

- ※ 御見積明細の価格には消費税は含まれておりません。別途消費税が必要となります。
- ※ 商品組付費には配送・搬入・商品組付等の費用を含んでいます。
- ※ 商品組付費は現場の状況により変動する事があります。
又、給水・給湯・ガス・ダクト・電気等の接続工事は含まれておりません。

■必ずご確認ください。
 ・天井高さ、吊戸棚・レンジフード取付高さをご確認ください。
 ・《 》内寸法は参考寸法です。
 ■表示記号について
 ・KP：キッチンパネル

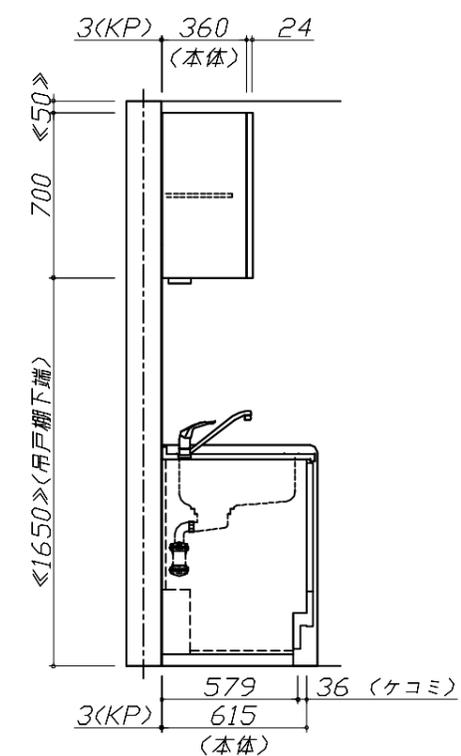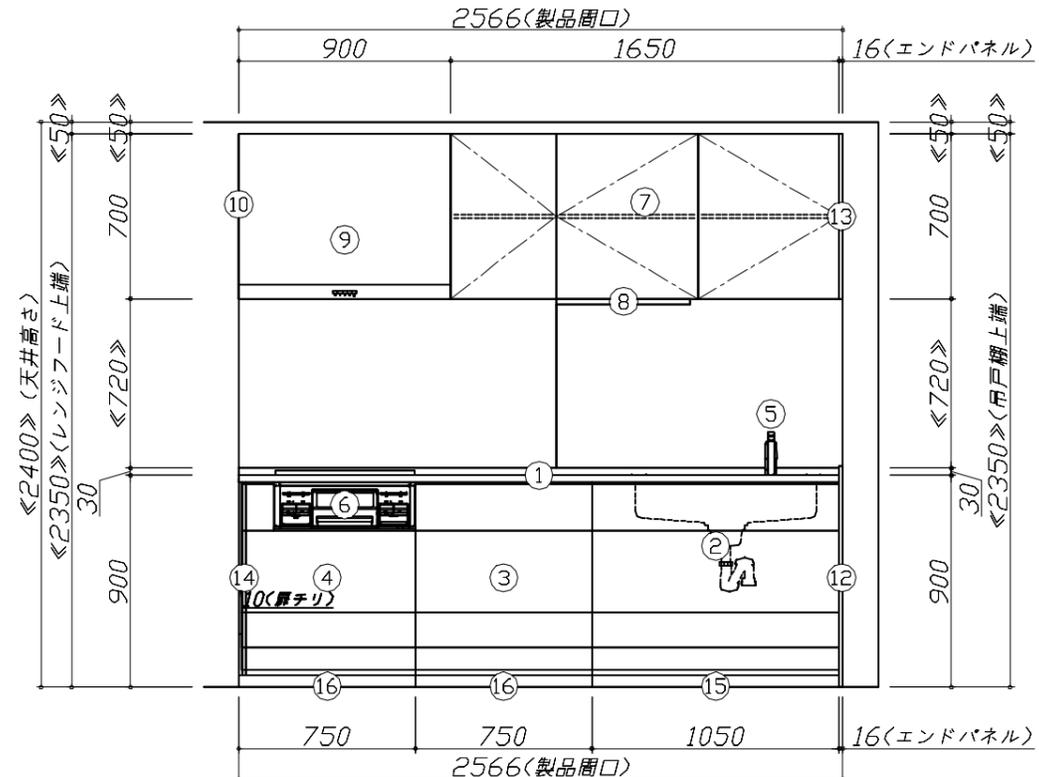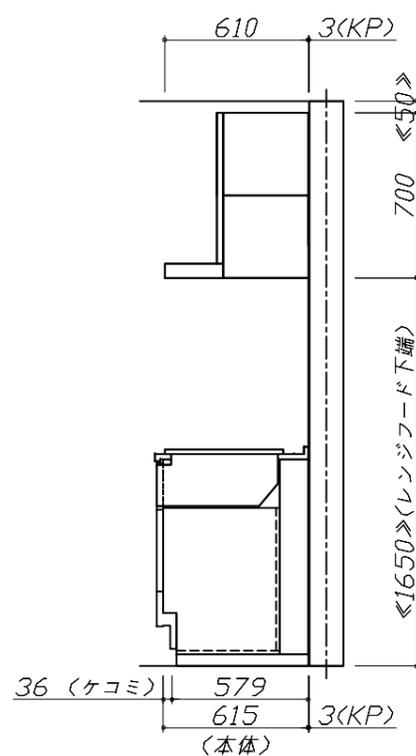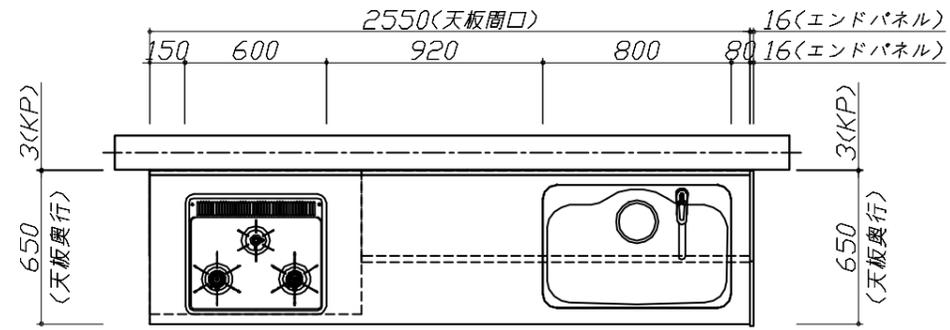


Takara standard
 タカラスタンダード株式会社

現場名称： 秋田-秋田SR SK19様邸
 現場番号： C3343506
 秋田支店 販売課

ぴったりサイズ`木製システムキッチン Refit リフィット
 プラン番号： 5401A-2311-0108T
 担当営業：

姿図 1 縮尺： 1 / 30
 作成日： 2023年11月11日
 担当アドバイザー：

縮尺：A3サイズ等倍

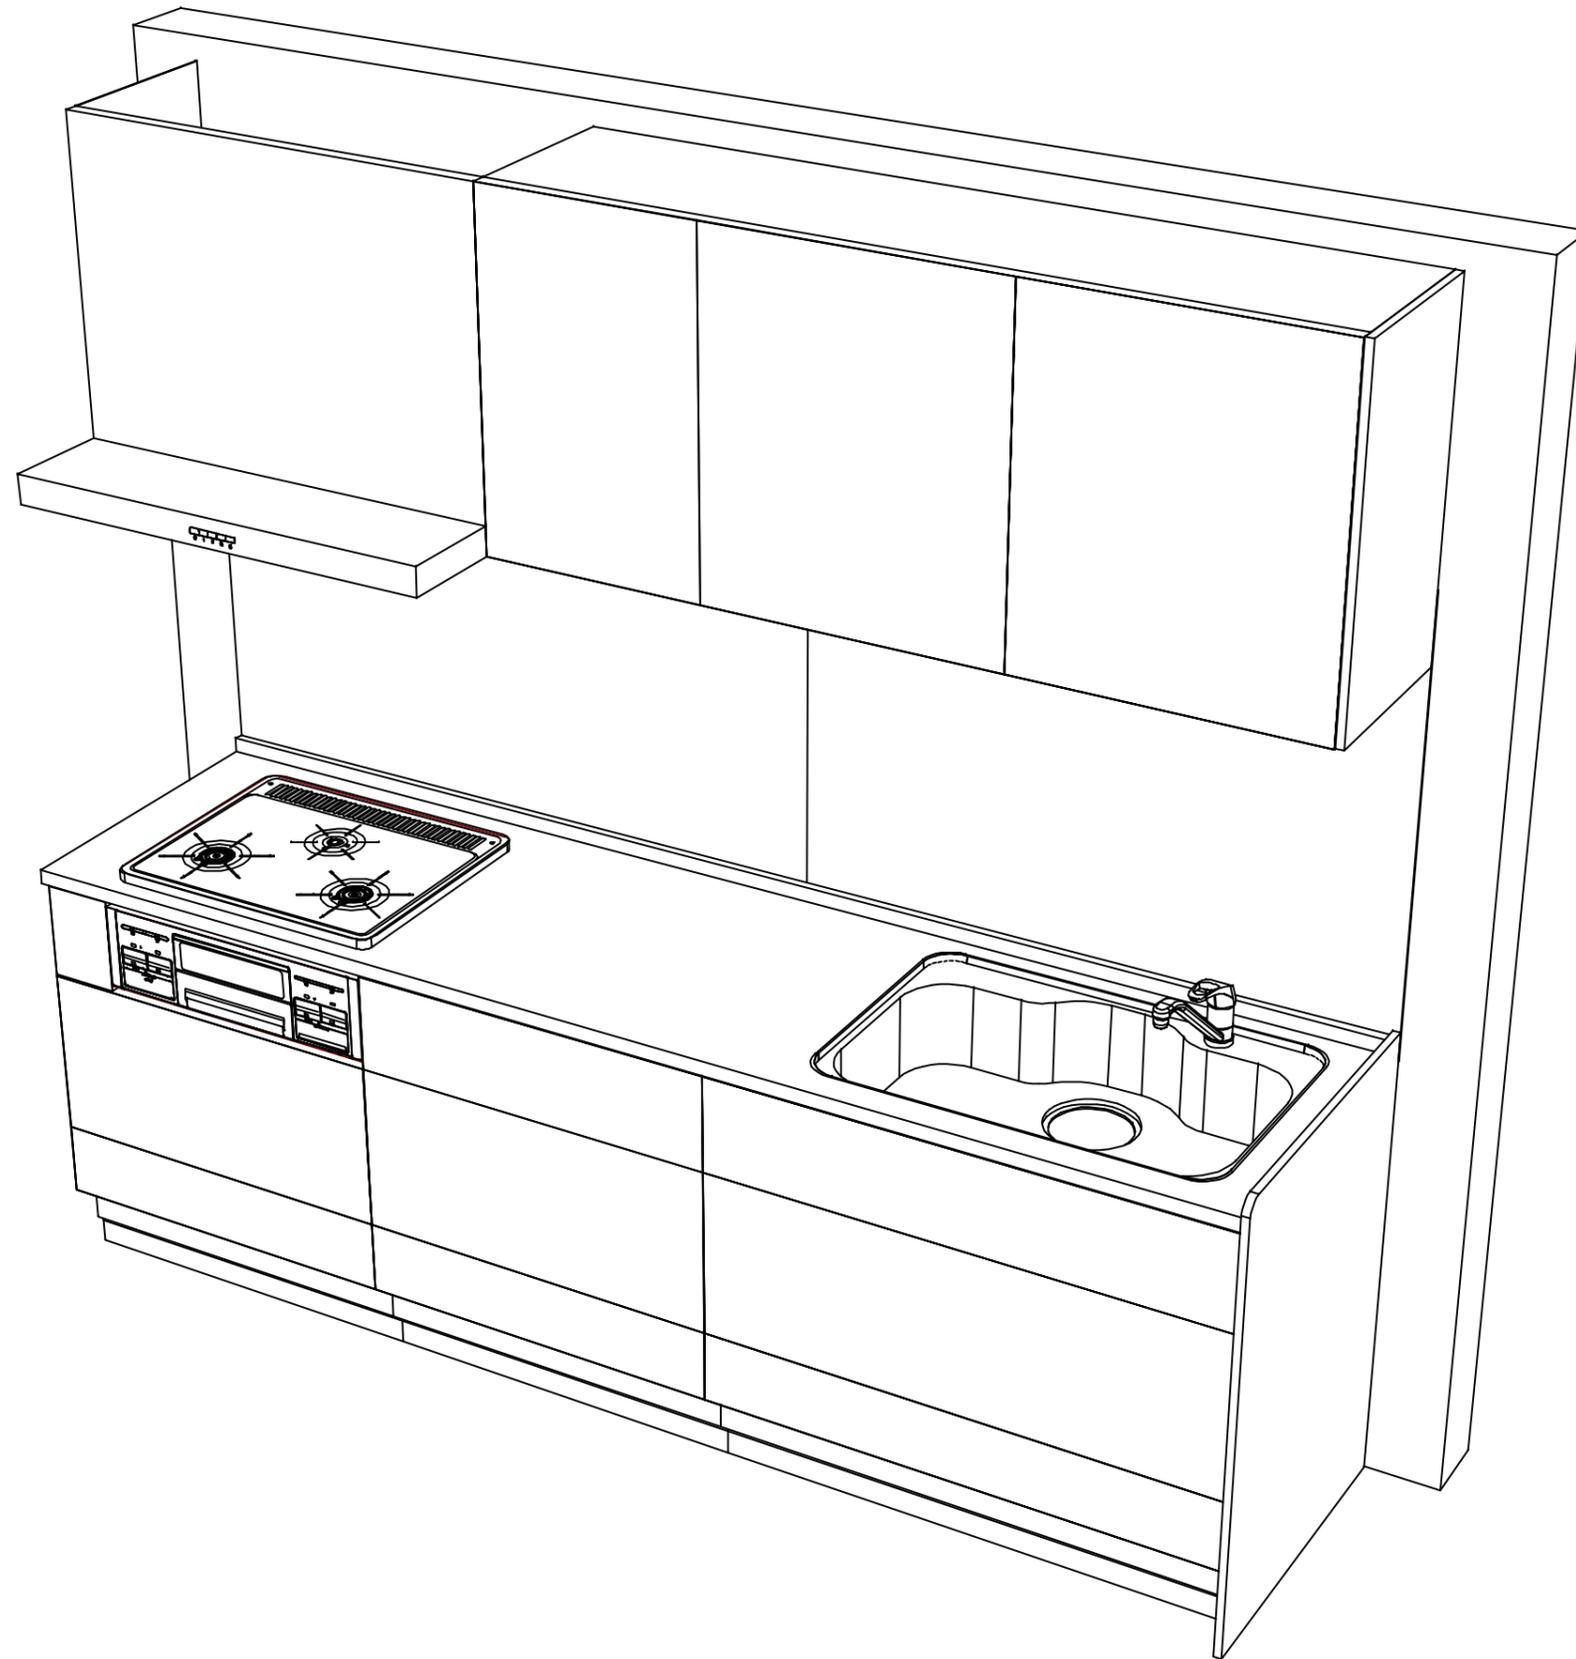

Takara standard
 タカラスタンダード株式会社

現場名称： 秋田-秋田SR SK19様邸
 現場番号： C3343506
 秋田支店 販売課

ぴったりサイズ木製システムキッチン Refit リフィット
 プラン番号： 5401A-2311-0108T
 担当営業：

姿図 2 縮尺： 1 / 30
 作成日： 2023年11月11日
 担当アドバイザー：

縮尺：A3サイズ等倍