

ホーローシステムキッチン 御見積書

御名前 青森-青森SR SK-13 様

業者 タカラスタANDARD(株) 青森ショールー 様

商品名 Treasia トレーシア

作成日 2024年11月16日
プラン番号 2500A-2410-0128T
現場番号 C1901918

タカラスタANDARD株式会社
◆弘前営業所
青森県弘前市田園3-1-6
TEL 0172-28-1446 / FAX 0172-28-1844

◆弘前ショールーム
TEL 0172-28-1447 / FAX 0172-28-1448

商品
御見積金額 **¥907,260** (税込 ¥997,986)

()内の価格は税込価格<税率10%>を表示しています。

《参考》別途 商品組付費 **¥124,000** (税込 ¥136,400)

- ※ 商品御見積金額には商品組付費は含まれておりません。
- ※ 商品組付費には配送・搬入・商品組付等の費用を含んでいます。
- ※ 商品組付費は現場の状況により変動する事があります。
又、給水・給湯・ガス・ダクト・電気等の接続工事は含まれておりません。

◆ 御見積仕様

《キッチン》

奥行	奥行65cm
キッチン本体サイズ	I型255cm
天板高さ	85cm
扉カラー	ライトピンク・シルバーモール
キッチンパネル	HDタイプ:ムーミンたちとぶどう畑(ベージュ)
引手タイプ	レール引手タイプ
ワークトップ材質	人造大理石
カラー	シャインホワイト
水栓	ハンドシャワー水栓
食器洗い乾燥機	なし
加熱機器	75cmハイパワーガラスコートトップガスコンロ
レンジ機器	なし
ガス種	LPG
周波数	50Hz

◆ 御確認事項

担当営業	担当アドバイザー	プラン作成者

◆ 備考

★吊戸/アイラックなし価格 本体¥696,000
★グループ1 -¥60,500(アイラック含まず)

--	--

御名前 青森-青森SR SK-13

様

現場番号	C1901918	プラン番号	2500A-2410-0128T	作成日	2024/11/16
------	----------	-------	------------------	-----	------------

御見積明細 キッチン

NO	商品名	仕様	品番	数量	単価	金額
1	人造大理石ワークトップ	Zシンク(小物置き)	MFIJ255 PALY	1	88,500	88,500
2	シンクキャビネット	足元スライド	F-RNVM120K-5(VSDVF	1	153,500	153,500
3	調理台キャビネット	足元スライド(3段引出し)	F-TFVZ060 -5(VSDVF	1	80,000	80,000
4	コンロ用キャビネット	足元スライド	F-KTVZ075 R5(VSDVF	1	82,000	82,000
5	水栓	エコタイプハンドシャワー水栓	KM6101ETKC	1	61,000	61,000
6	ガス加熱機器(ハイパ-ガラスコート)	両面焼き	TN72WV75CV	1		
	ガス加熱機器(本体)	シルバー	TN72WV75C P	1	115,500	115,500
	ガス加熱機器(トッププレート)	クリアパールグレー	TN72-75TP-CV	1	32,000	32,000
【ベースキャビネット小計】				8		612,500
7	ウォールキャビネット	大型不燃吊戸	W-M A165FR (VSDVF-D	1	54,500	54,500
8	アイラック	シルバー	SDL-75	1	29,500	29,500
	アイラック用前面パネル	扉色対応用	P-SDL75(SD)	1	6,500	6,500
9	アイラック	水切タイプ(LED仕様)、シルバー	SDLM-90(P)	1	46,100	46,100
	アイラック用前面パネル	扉色対応用	P-SDLM90(SD)	1	7,000	7,000
10	レンジフード	シロッコファン(シルバー色)	VUA-901AD (V)	1	42,500	42,500
	前幕板	高さ70cmタイプ、シルバー色	マエマク90VUA-640(V)	1	6,000	6,000
11	レンジフード別売部品	横化粧板、シルバー	ヨコケショウイタVUA-700(V)	1	4,500	4,500
12	シロッコファン用排気金具	上方排気接続用	マルダクカナグ(U)	1	3,000	3,000
13	エンドパネル	奥行65cmキャビネット用	EP-XN-85 (VSDVD	2	10,500	21,000
	エンドパネル用施工部材		EP-XNカナグセットE	1		
14	エンドパネル	ウォールキャビネット、電動昇降、VUSVDS用	EP-WM (VSDVD	1	7,500	7,500
15	ラッククックグラン	トリュフブラウン	PGDL-50BM(T)	1	10,500	10,500
16	施工部材		シリコン(クリア2)	1	1,000	1,000
17	施工部材		シリコン(ホワイト2)	1	1,000	1,000
キッチン合計				24		¥853,100

御見積明細 キッチンパネル

NO	商品名	仕様	品番	数量	単価	金額
1	ホーローキッチンパネルHDタイプ	フロントパネル135、ムーミンたちとぶどう畑(ベージュ)	PZFN-135 (IV3)	2	20,100	40,200
2	KP用エッジセット	樹脂製、ベージュ	KPエッジセットJ (MB)-2	1	2,800	2,800
3	パネル施工キット	シリコン色(グレー)	パネルセコウキットS(G)-1	1	5,700	5,700

御名前 青森-青森SR SK-13 様

現場番号	C1901918	プラン番号	2500A-2410-0128T	作成日	2024/11/16
------	----------	-------	------------------	-----	------------

御見積明細 キッチンパネル

NO	商品名	仕様	品番	数量	単価	金額
4	SK規格部材	カッター(小) 125	KPカッター 125 K	1	2,730	2,730
5	SK規格部材	防錆剤	KP ホウセイサイTXH-2	1	2,730	2,730
キッチンパネル合計				6		¥54,160

商品総合計	30	¥907,260
-------	----	----------

※ 御見積明細の価格には消費税は含まれておりません。別途消費税が必要となります。

《参考》別途 商品組付費





キッチン商品組付費 ¥90,000 (税込 ¥99,000)

キッチンパネル商品組付費 ¥34,000 (税込 ¥37,400)

※ 商品組付費は現場の状況により変動する事があります。 又、給水・給湯・ガス・ダクト・電気等の接続工事は含まれておりません。

()内の価格は税込価格<税率10%>を表示しています。

■必ずご確認ください。
・天井高さ、吊戸棚・レンジフード取付高さをご確認ください。
・《 》内寸法は参考寸法です。
■表示記号について
・KP：キッチンパネル

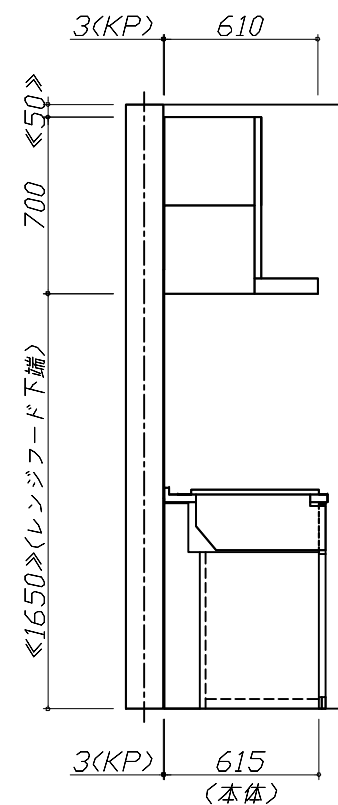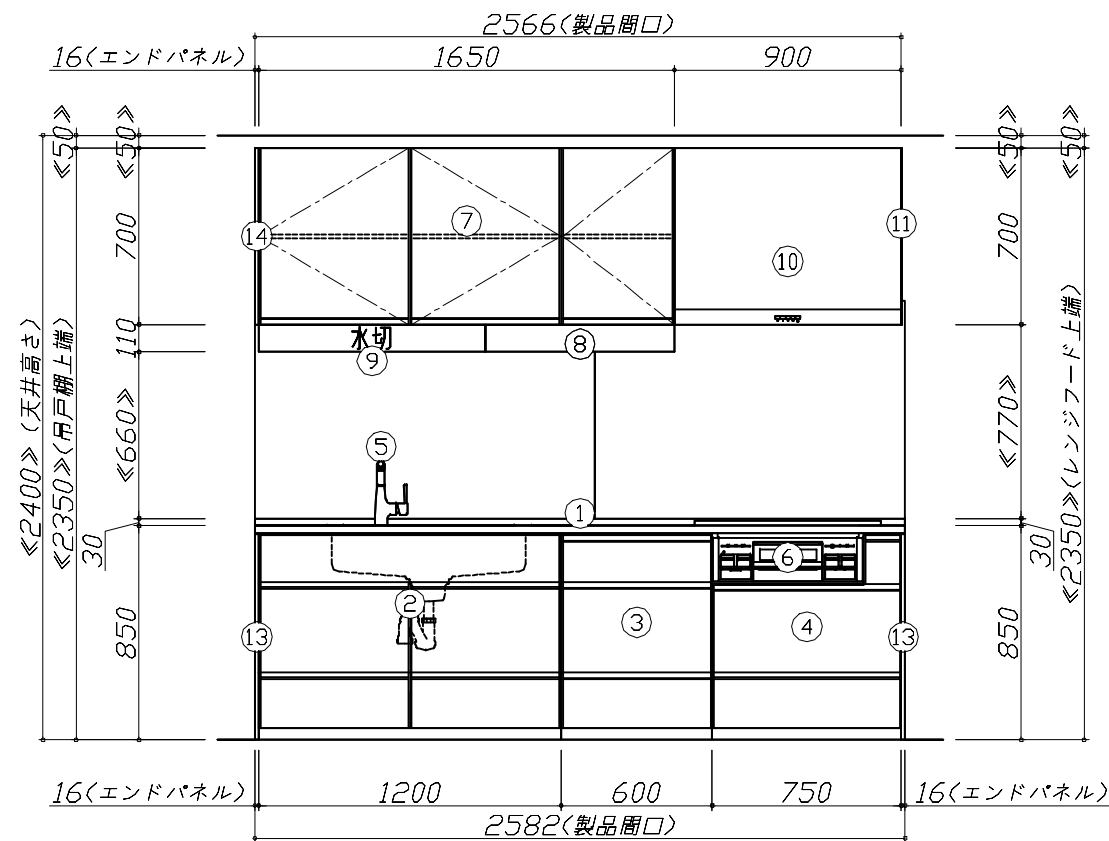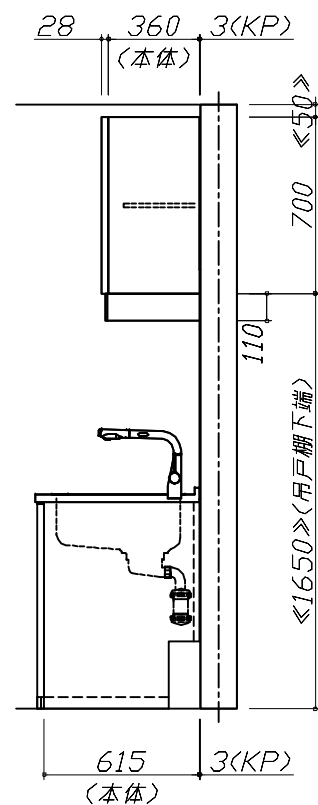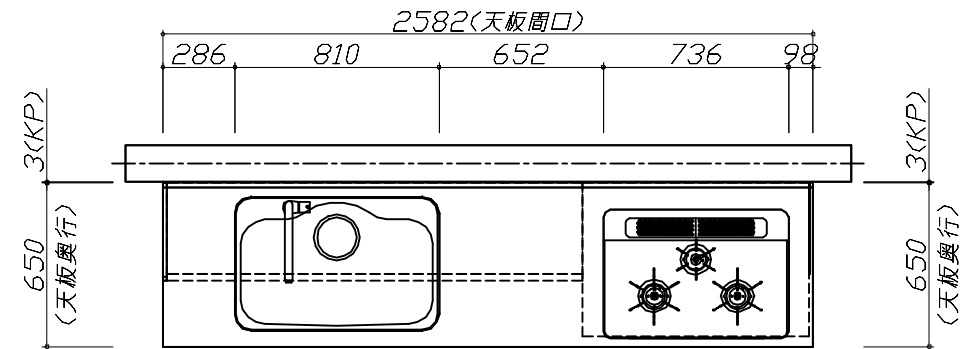


Takara standard
タカラスタンダード株式会社

現場名称： 青森-青森SR SK-13様邸
現場番号： C1901918
弘前営業所

ホーローシステムキッチン Treasia トレーシア
プラン番号： 2500A-2410-0128T
担当営業：

姿図 1
縮尺： 1 / 30
作成日： 2024年11月16日
担当アドバイザー：

縮尺：A3サイズ等倍

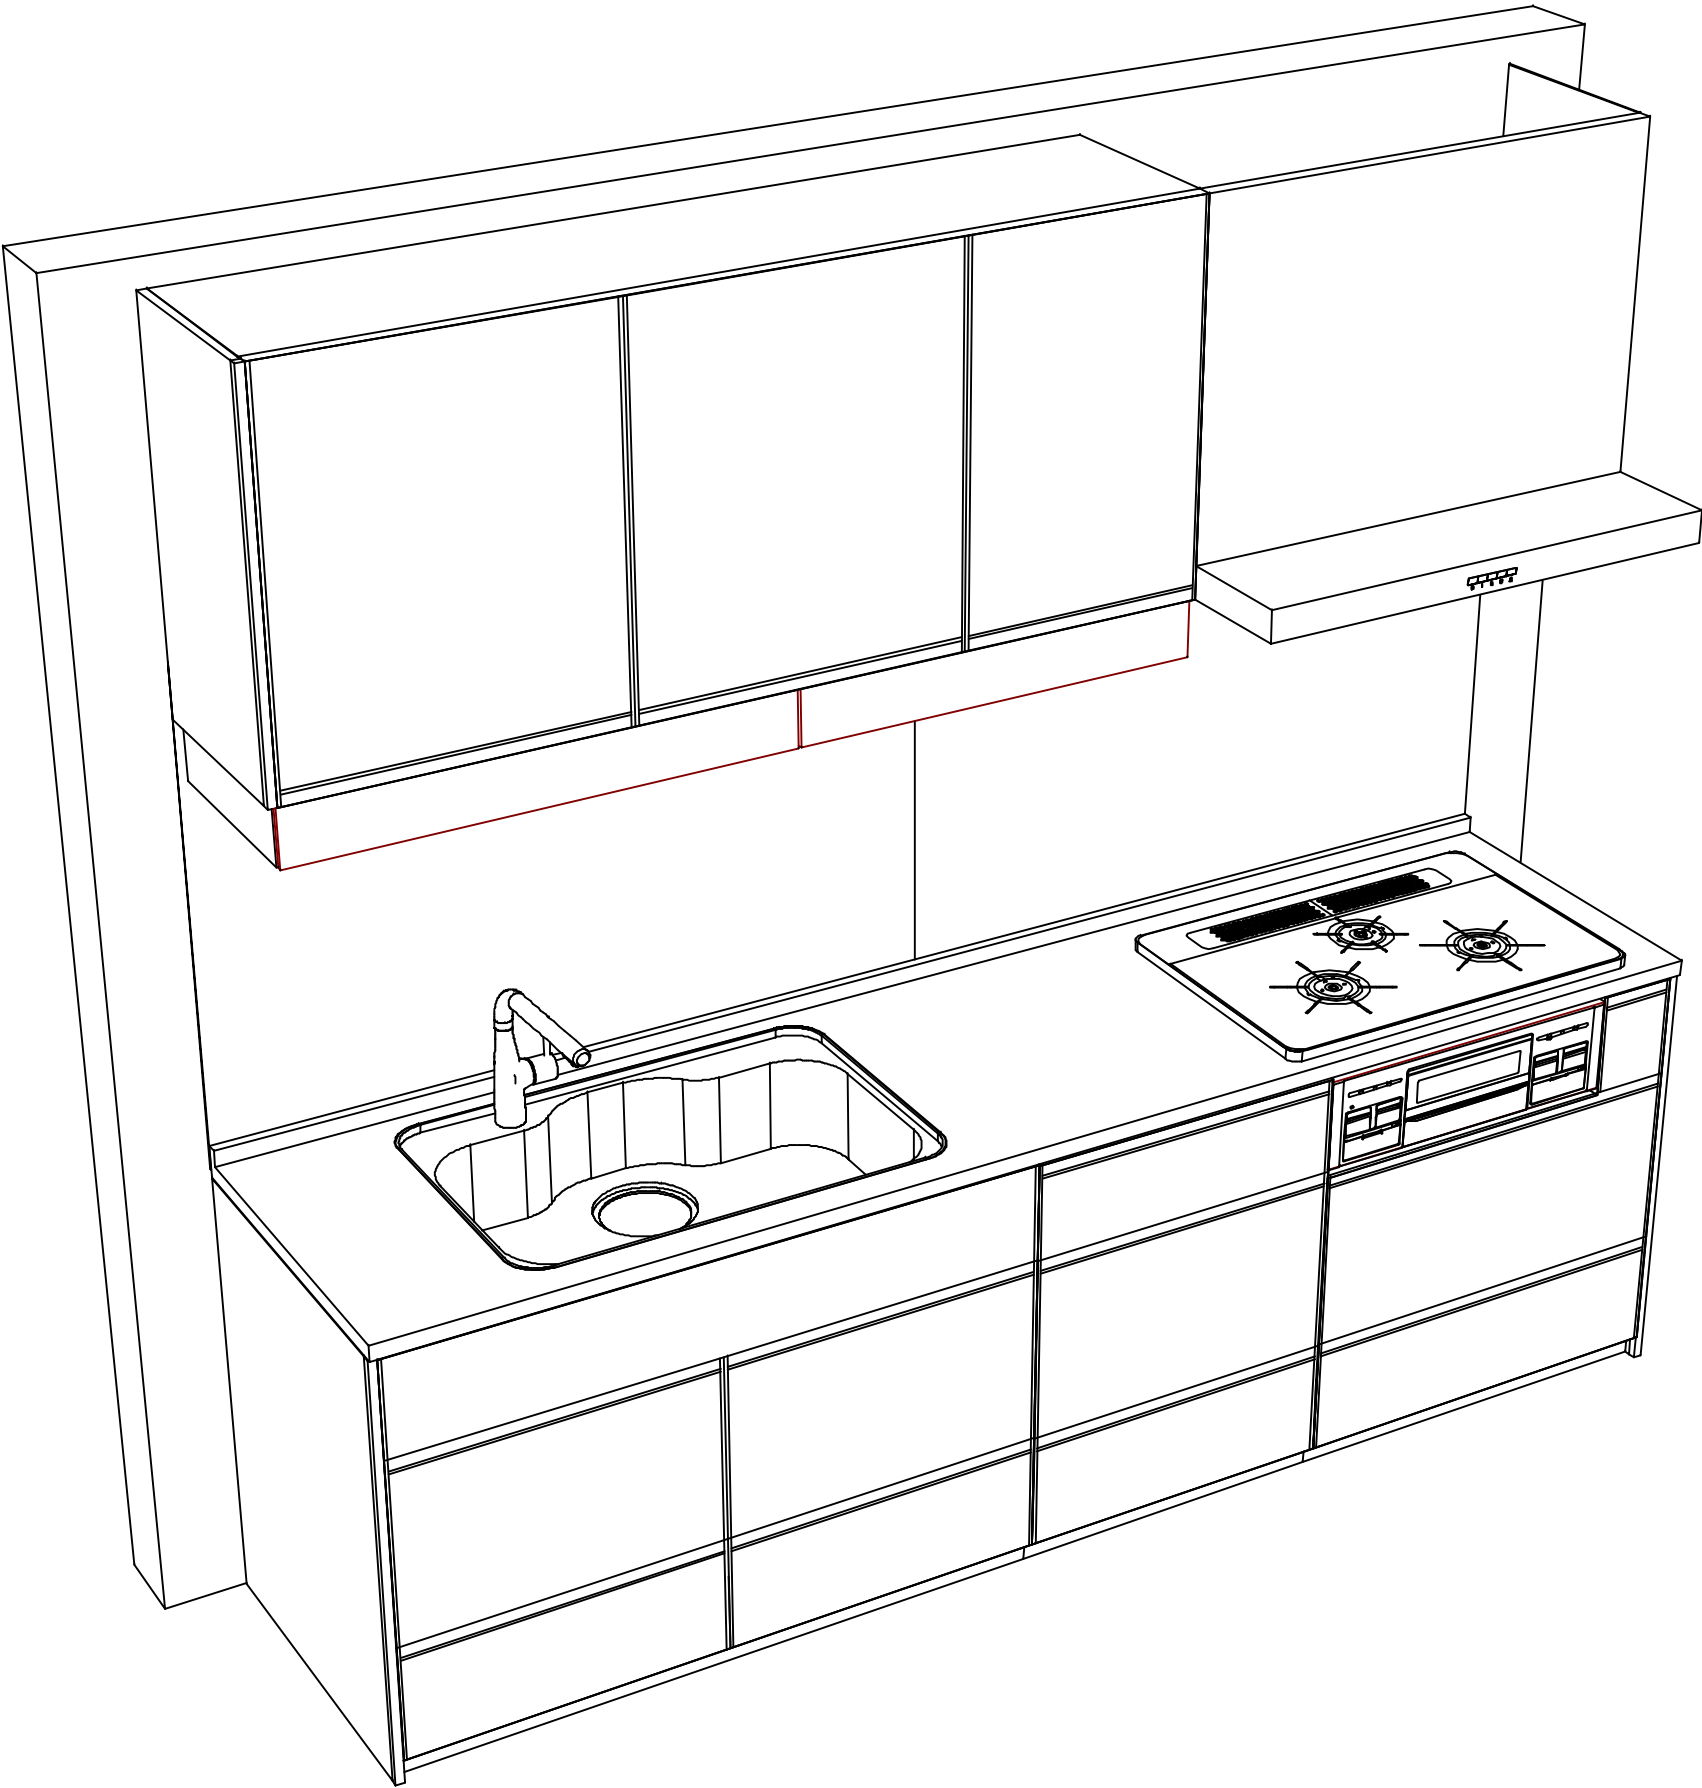

Takara standard
タカラスタンダード株式会社

現場名称： 青森-青森SR SK-13様邸
現場番号： C1901918
弘前営業所

ホーローシステムキッチン Treasia トレーシア
プラン番号： 2500A-2410-0128T
担当営業：

姿図 2
縮 尺： 1 / 30
作成日： 2024年11月16日
担当アドバイザー：

縮尺：A3サイズ等倍