

# ホーローシステムキッチン 御見積書

御名前 北海道-新旭川SR SK10 様

業者 様

商品名 LEMURE レミュー

作成日 2025年2月4日  
プラン番号 1203E-2501-0153T  
現場番号 C5950262

タカラスタANDARD株式会社  
◆旭川営業所  
北海道旭川市末広東1条6丁目  
TEL 0166-54-9930 / FAX 0166-54-9932

◆旭川ショールーム  
TEL 0166-54-9935 / FAX 0166-54-9941

商品  
御見積金額 ￥1,430,000 (税込 ￥1,573,000)

( )内の価格は税込価格<税率10%>を表示しています。

《参考》別途 商品組付費 ￥195,000 (税込 ￥214,500)

- ※ 商品御見積金額には商品組付費は含まれておりません。
- ※ 商品組付費には配送・搬入・商品組付等の費用を含んでいます。
- ※ 商品組付費は現場の状況により変動する事があります。  
又、給水・給湯・ガス・ダクト・電気等の接続工事は含まれておりません。

## ◆ 御見積仕様

《キッチン》

|           |                         |
|-----------|-------------------------|
| キッチン本体サイズ | I型255cm                 |
| 天板高さ      | 88cm                    |
| 扉カラー      | ホワイト・引手ブラック             |
| キャビネットカラー | ブラック                    |
| キッチンパネル   | HDタイプ:ドラマチックホワイト        |
| 引手タイプ     | ハントル引手タイプ               |
| ワークトップ材質  | クォーツストーン                |
| カラー       | サンディヘイズ                 |
| 水栓        | ハンドシャワー水栓               |
| 食器洗い乾燥機   | なし                      |
| 加熱機器      | 60cmハイパワーガラスコートトップガスコンロ |
| レンジ機器     | なし                      |
| ガス種       | 13A                     |

## ◆ 御確認事項

| 担当営業 | 担当アドバイザー | プラン作成者 |
|------|----------|--------|
| 旭川SR | 旭川SR     | 千葉     |

## ◆ 備考

御名前 北海道-新旭川SR SK10

様

|      |          |       |                  |     |          |
|------|----------|-------|------------------|-----|----------|
| 現場番号 | C5950262 | プラン番号 | 1203E-2501-0153T | 作成日 | 2025/2/4 |
|------|----------|-------|------------------|-----|----------|

## 御見積明細 キッチン

| NO            | 商品名                | 仕様                        | 品番                      | 数量 | 単価      | 金額      |
|---------------|--------------------|---------------------------|-------------------------|----|---------|---------|
| 1             | 高級人造石ワークトップ        | らくエルシンク                   | IサI255 ュALリ-2           | 1  | 283,000 | 283,000 |
| 2             | シンクキャビネット          | 足元スライド、フロントポケット           | F-RNVM105S-5(LSWKPQ     | 1  | 220,500 | 220,500 |
| 3             | 調理台キャビネット          | 足元スライド(3段引出し、ホーローインナーケース) | F-TFVM075VL5(LSWKPQ-1   | 1  | 144,000 | 144,000 |
| 4             | コンロ用キャビネット         | 足元スライド、ミキリ対応              | F-KTVM075IR5(LSWKPQ-1   | 1  | 128,000 | 128,000 |
| 5             | 水栓                 | エコタイプハンドシャワー水栓            | KM6101ETKC              | 1  | 61,000  | 61,000  |
| 6             | ガス加熱機器(ハイパ-ガラスコート) | 両面焼き                      | TN72WV60CV              | 1  |         |         |
|               | ガス加熱機器(本体)         | シルバー                      | TN72WV60C 1213          | 1  | 115,500 | 115,500 |
|               | ガス加熱機器(トッププレート)    | クリアパールグレー                 | TN72-60TP-CV            | 1  | 26,000  | 26,000  |
| 【ベースキャビネット小計】 |                    |                           |                         | 8  |         | 978,000 |
| 7             | ウォールキャビネット         | レンジフード横タイプ、耐震ラッチ付         | W-M A060ZLP(LSWKNQ      | 1  | 34,500  | 34,500  |
| 8             | ウォールキャビネット         | ダウンライト、耐震ラッチ付             | W-MD A120 -P(LSWKNQ     | 1  | 79,500  | 79,500  |
|               | ダウンライト             | ブラック、昼白色                  | ダウンライト(877NBK)2トウ-5000K | 1  | 36,000  | 36,000  |
| 9             | レンジフード(本体)         | シロッコファン、ステンレス、加熱機器連動      | VRAS-E752ADRN           | 1  | 118,500 | 118,500 |
|               | レンジフード用前面パネル       | 扉同色                       | VZP-75-655HN(SW )       | 1  | 7,000   | 7,000   |
| 10            | リモコン               |                           | RHリモコン-2                | 1  | 2,000   | 2,000   |
| 11            | エンドパネル             | 奥行65cm下台用、ハイトイ            | EP-XH-88L (LSWK)-1      | 1  | 28,500  | 28,500  |
| 12            | エンドパネル             | ウォールミドル、電動昇降、VUSVDS用      | EP-WM (LSWKN            | 1  | 9,500   | 9,500   |
| 13            | 台輪スペーサー            |                           | P-DS105 -3              | 1  |         |         |
| 14            | 台輪スペーサー            |                           | P-DS075 -3              | 1  |         |         |
| 15            | 台輪スペーサー            |                           | P-DS073 -3              | 1  |         |         |
| 16            | どこでもラック(スクエアタイプ)   | タオルハンガーS、チャコールグレー         | MGSK タオルハンガ- S (CG      | 1  | 1,100   | 1,100   |
| 17            | 間仕切り名人(デラックスタイプ)   | ABタイプ、間口27cm用             | MGマジキリAB270-520         | 1  | 10,000  | 10,000  |
| 18            | 間仕切り名人(デラックスタイプ)   | APタイプ                     | MGマジキリAP030-520         | 1  | 2,500   | 2,500   |
| 19            | 間仕切り名人(デラックスタイプ)   | ASタイプ                     | MGマジキリAS240-320         | 1  | 5,000   | 5,000   |
| 20            | 間仕切り名人(デラックスタイプ)   | ASタイプ                     | MGマジキリAS240-420         | 3  | 5,000   | 15,000  |
| 21            | かくせるホーローボックス       | 間口75cm用                   | ヒラウラHS- 75N             | 1  | 7,000   | 7,000   |
| 22            | かくせるホーローボックス       | 間口73cm用                   | ヒラウラHS- 73N             | 1  | 7,000   | 7,000   |
| 23            | まな板立て              | らくエルシンク用                  | マナイトテSGN                | 1  | 2,000   | 2,000   |
| 24            | 前台輪カバー             |                           | P-DC105 -8(K)           | 1  | 4,000   | 4,000   |
| 25            | 前台輪カバー             |                           | P-DC075 -8(K)           | 1  | 3,500   | 3,500   |
| 26            | 前台輪カバー             |                           | P-DC073 -8(K)           | 1  | 3,500   | 3,500   |

御名前 北海道-新旭川SR SK10 様

|      |          |       |                  |     |          |
|------|----------|-------|------------------|-----|----------|
| 現場番号 | C5950262 | プラン番号 | 1203E-2501-0153T | 作成日 | 2025/2/4 |
|------|----------|-------|------------------|-----|----------|

## 御見積明細 キッチン

| NO     | 商品名  | 仕様 | 品番         | 数量 | 単価    | 金額         |
|--------|------|----|------------|----|-------|------------|
| 27     | 施工部材 |    | シリコン(ブラック) | 1  | 1,000 | 1,000      |
| 28     | 施工部材 |    | シリコン(アンバー) | 1  | 1,000 | 1,000      |
| キッチン合計 |      |    |            | 34 |       | ¥1,356,100 |

## 御見積明細 キッチンパネル

| NO        | 商品名              | 仕様                    | 品番               | 数量 | 単価     | 金額      |
|-----------|------------------|-----------------------|------------------|----|--------|---------|
| 1         | ホーローキッチンパネルHDタイプ | フロントパネル135、ドラマチックホワイト | PZFN-135 (IDW)   | 2  | 17,500 | 35,000  |
| 2         | ホーローキッチンパネルHDタイプ | サイドパネル、ドラマチックホワイト     | PZS-90 (IDW)     | 1  | 30,400 | 30,400  |
| 3         | KP用エッジセット        | 樹脂製、ホワイト              | KPエッジセットJ (MW)-2 | 1  | 2,800  | 2,800   |
| 4         | パネル施工キット         | シリコン色(ホワイト)           | パネルセコウキットS(W)-1  | 1  | 5,700  | 5,700   |
| キッチンパネル合計 |                  |                       |                  | 5  |        | ¥73,900 |

|       |    |            |
|-------|----|------------|
| 商品総合計 | 39 | ¥1,430,000 |
|-------|----|------------|

※ 御見積明細の価格には消費税は含まれておりません。別途消費税が必要となります。

## 《参考》別途 商品組付費





キッチン商品組付費 ¥161,000 (税込 ¥177,100)

キッチンパネル商品組付費 ¥34,000 (税込 ¥37,400)

※ 商品組付費は現場の状況により変動する事があります。又、給水・給湯・ガス・ダクト・電気等の接続工事は含まれておりません。

( )内の価格は税込価格&lt;税率10%&gt;を表示しています。

- 必ずご確認ください。
- ・天井高さ、吊戸棚・レンジフード取付高さをご確認ください。
  - ・《 》内寸法は参考寸法です。
  - ・ハイグレード人大・クォーツ天板の場合、実際の天板高さは+2mmになります。
- 表示記号について
- ・KP：キッチンパネル

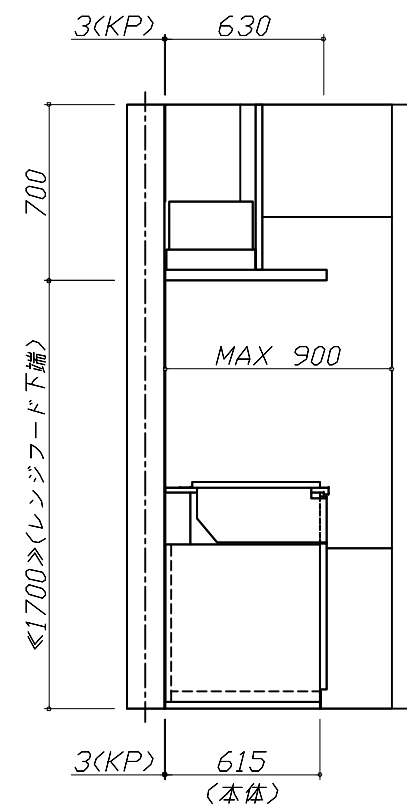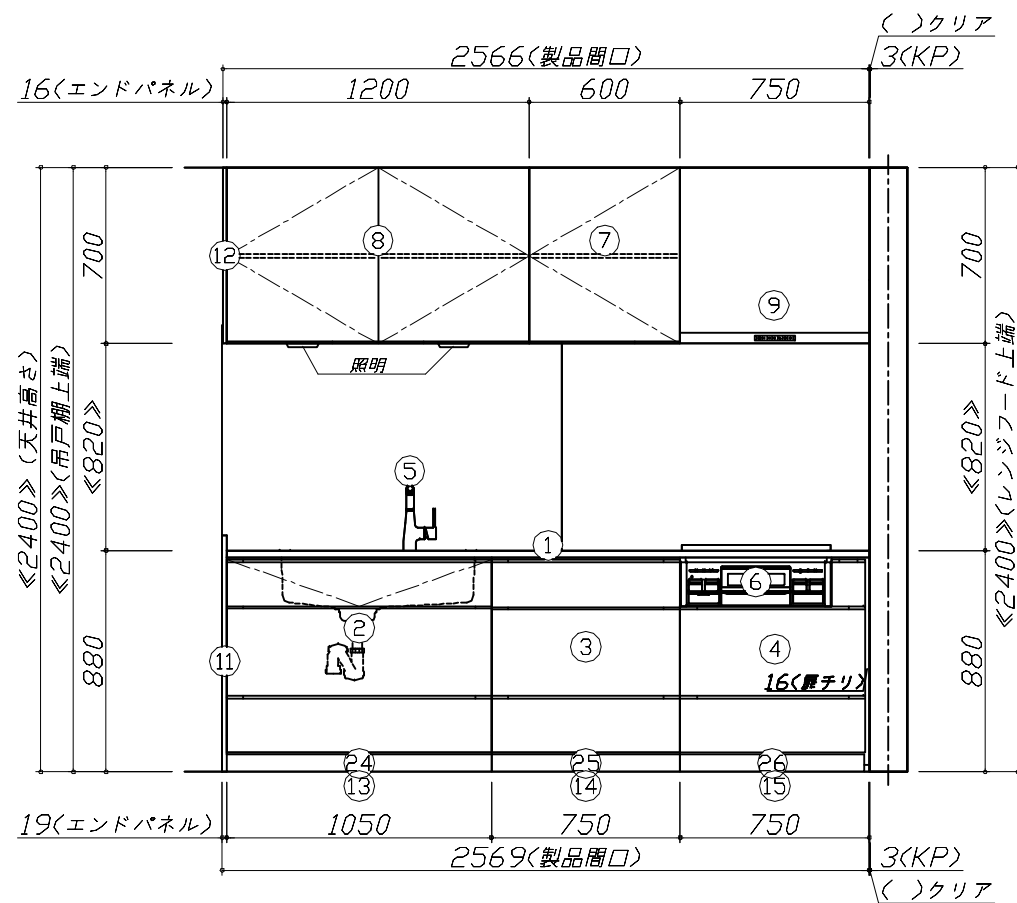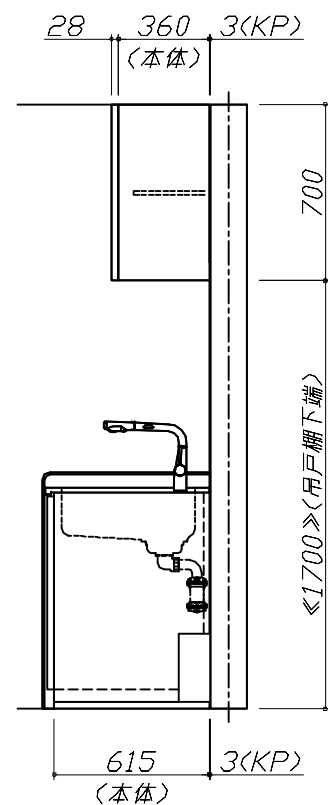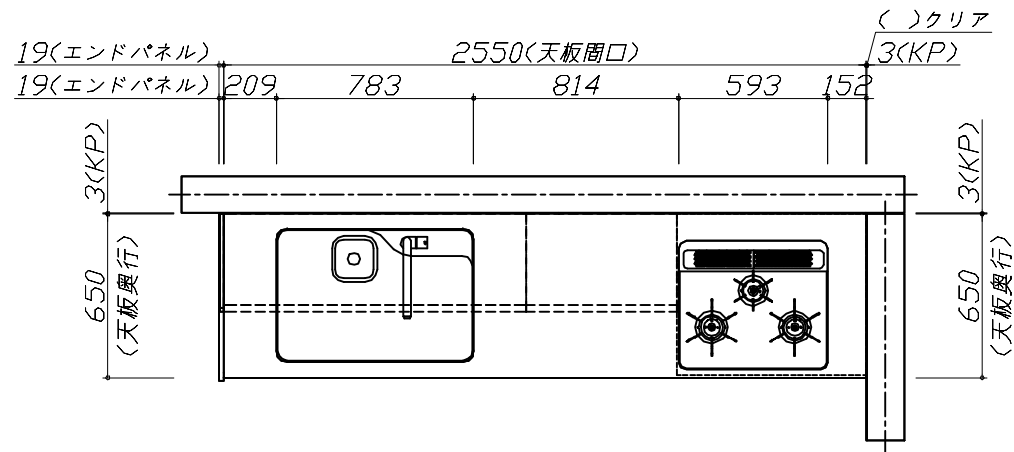

Takara standard  
タカラスタンダード株式会社

現場名称： 北海道-新旭川SR SK10様邸

現場番号： C5950262

旭川営業所

ホーローシステムキッチン LEMURE レミュー

プラン番号： 1203E-2501-0153T

担当営業： 旭川SR


姿図 1

縮尺： 1 / 30

作成日： 2025年2月4日

担当アドバイザー： 旭川SR

縮尺：A3サイズ等倍

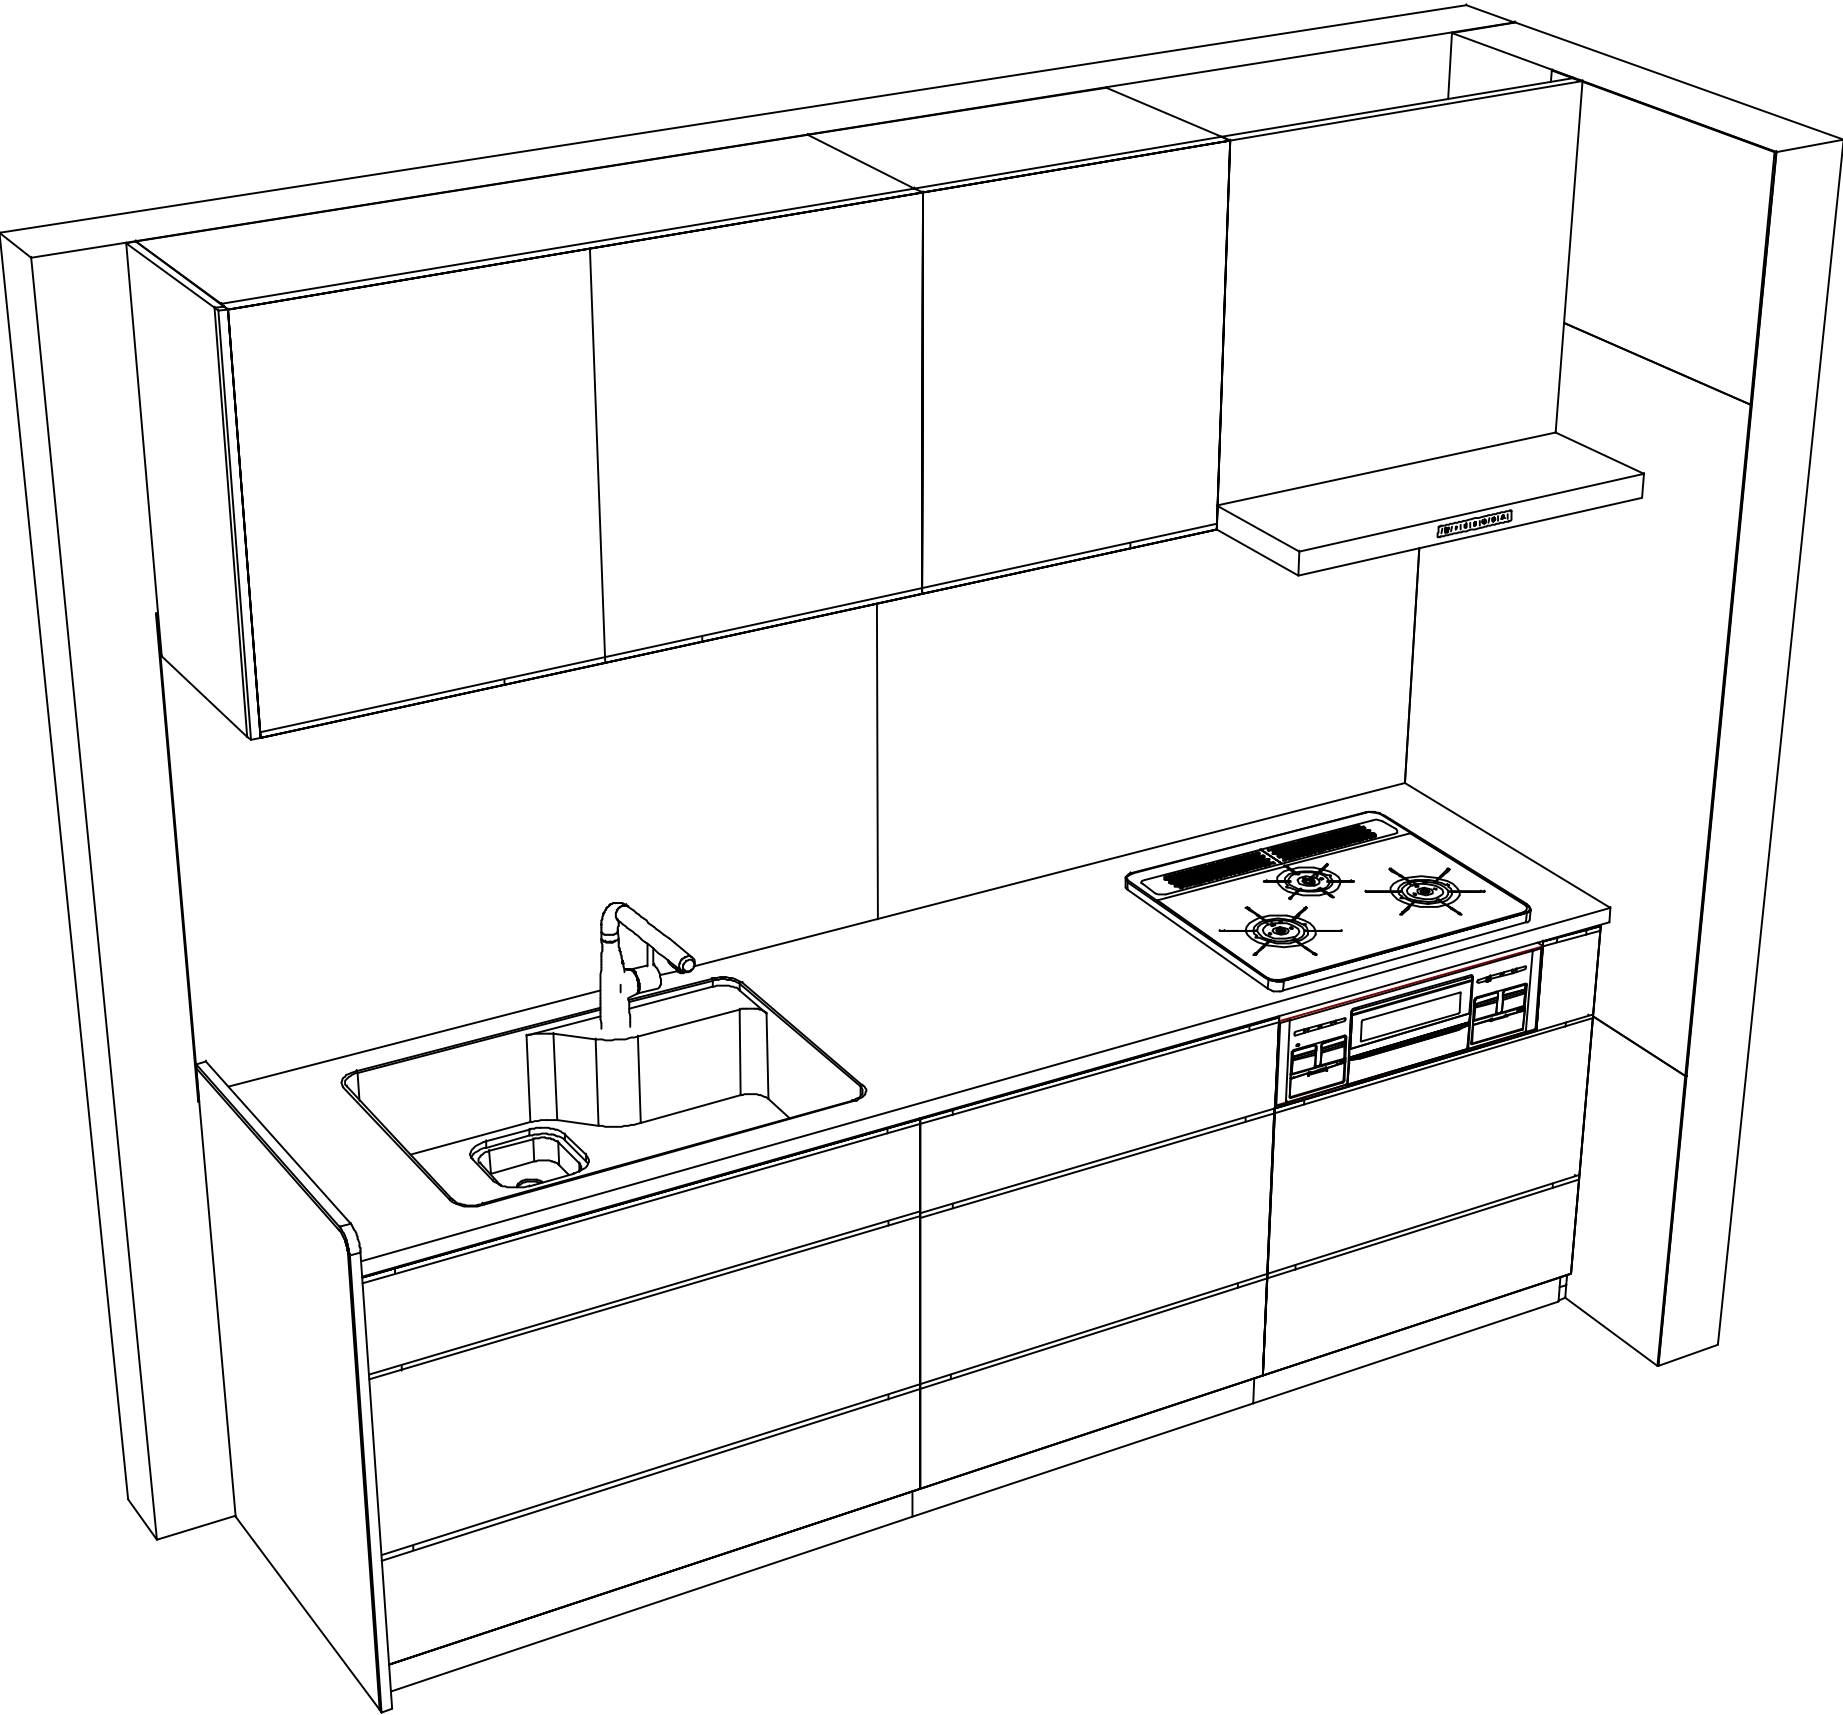

■商品仕様概要

|      |            |                          |  |  |
|------|------------|--------------------------|--|--|
| 商品仕様 | 商品シリーズ     | ホーローシステムキッチン　LEMURE　レミュー |  |  |
|      | タイプ        | 足元スライドタイプ                |  |  |
|      | 扉カラー       | ホワイト・引手ブラック              |  |  |
|      | 引手種類       | ハット型引手タイプ                |  |  |
|      | 天板形状・周口    | I型255cm<br>－             |  |  |
|      | 奥行         | 65cm                     |  |  |
|      | 天板高さ       | 88cm                     |  |  |
|      | キッチンパネル    | 有                        |  |  |
|      | キッチンパネルカラー | HDDタイプ：ブラックホワイト          |  |  |
|      | 見切り・エッジ材   | 樹脂製                      |  |  |

■商品仕様書（キッチン側）

| 品目       | 仕様            |                        |             | 備考                |
|----------|---------------|------------------------|-------------|-------------------|
| 天板       | 材質            | 高級人造石　クォーツストーン         | 色　サンディヘイズ   |                   |
|          | シンク           | らくエルシンク                | 色　ステンレス     |                   |
|          | 部品            | －                      |             |                   |
|          |               | －                      |             |                   |
|          |               | －                      |             |                   |
|          |               | サイデンSGN                |             |                   |
| 下台       | 本体            | ホーロー製                  | 色　ブラック      |                   |
|          | 底板            | ホーロー製                  |             | ＊一部木製を使用する箇所あり    |
|          | 引出し           | ホーロー製                  |             | ＊一部木製を使用する箇所あり    |
|          | レール・丁番        | ソフトクローズレール             |             |                   |
|          | 部品(標準)        | 引出用サイドカバー、かくせるホーローボックス |             |                   |
|          | 部品(オプション)     | －                      |             |                   |
| 設備仕様（下台） | 水栓1           | KM6101ETKC             |             |                   |
|          | 水栓2           | －                      |             |                   |
|          | 食器洗い乾燥機       | －                      |             |                   |
|          | 加熱機器(本体)      | TN72WV60CV             | 色　シルバー      |                   |
|          | 加熱機器(トッププレート) | ハイバーガラスコートトップ          | 色　クリアパールグレー |                   |
|          | 加熱機器(レンジ)     | －                      |             |                   |
| 吊戸棚      | 本体            | 化粧ボード                  |             |                   |
|          | 耐震ラッチ         | 有                      |             |                   |
|          | 部品            | 棚板                     |             |                   |
| レンジフード   | 品名            | VRAS-E752ADRN          | 色　ステンレス     | 125V-15A（2芯コンセント） |
|          | ファン仕様         | シロッコファン（排気タイプ）         |             |                   |
|          | 部品            | －                      |             |                   |
|          |               | －                      |             |                   |
|          |               | －                      |             |                   |
| 設備仕様（上台） | 照明ユニット        | －                      |             |                   |
|          | アイラック         | －                      |             |                   |
|          | 電動昇降吊戸棚       | －                      |             |                   |
|          | 昇降棚           | －                      |             |                   |
| エンドパネル   | 材質            | ホーロー製                  | 色　ホワイト      |                   |
|          |               | －                      |             |                   |
|          |               | －                      |             |                   |
|          |               | －                      |             |                   |
| 天井幕板     | 品名            | －                      |             |                   |

■商品仕様書（周辺収納側）

| 品目        | 仕様      |   | 備考 |
|-----------|---------|---|----|
| 周辺仕様      | 周辺扉カラー  | － |    |
|           | 周辺引手タイプ | － |    |
|           | キッチンパネル | － |    |
| トールユニット   | 本体      | － |    |
|           | 底板      | － |    |
|           | 引出し     | － |    |
|           | レール     | － |    |
|           | 丁番      | － |    |
|           | 耐震ラッチ   | － |    |
| カウンターユニット | 部品      | － |    |
|           | 本体      | － |    |
|           | 底板      | － |    |
|           | レール     | － |    |
| 家電収納      | 本体      | － |    |
|           | 部品      | － |    |
| 周辺カウンター   | 材質      | － |    |
| 吊戸棚       | 本体      | － |    |
|           | 耐震ラッチ   | － |    |
|           | 部品      | － |    |
| 設備仕様（上台）  | アイラック   | － |    |
| エンドパネル    | 材質      | － |    |
|           |         | － |    |
| 天井幕板      | 品名      | － |    |

基本工事区分について

本説明書は、キッチンの本体組立・設置と関連工事（建設工事）である 大工工事、電気工事、ガス配管工事、管工事（給排水）などと区別して説明しています。

建設工事は関連する法令・規定に従って法的有資格者による工事が必要になります。

流通業者様からの発注で下請けとして本体の「取付・設置」を行う場合は、建設工事部分とキッチン本体「取付・設置」を区別して行ってください。

設置前工事、設置後工事の一部でも含む場合は、建設工事となります。



■システムキッチン 工事区分

参考：キッチン・バス工業会『工事区分ガイドライン』

| 工事区分                | 部位<br>(図) | 業種区分        | 作業名称（区分）                 | 建設工事     |         |          | 建設工事外                    |                          | 作業内容                           |
|---------------------|-----------|-------------|--------------------------|----------|---------|----------|--------------------------|--------------------------|--------------------------------|
|                     |           |             |                          | 大工<br>工事 | 管<br>工事 | 電気<br>工事 | 設備・ガス機器設置                | キッチン取付                   |                                |
| 設置前工事               | 1<br>3    | 大工<br>管     | 外壁の開口工事                  | ○        | ○       |          |                          |                          | レンジフードのダクト用の建築壁の穴あけ工事          |
|                     |           |             | 建築壁の下地処理工事               | ○        |         |          |                          |                          | ウォールキャビネット等の取付のための壁下地処理工事      |
|                     |           |             | 幕板取付壁下地処理工事              | ○        |         |          |                          |                          | 天井・壁等の幕板等取付のための下地処理工事          |
|                     |           |             | アンカー、吊ボルト工事              | ○        |         |          |                          |                          | 吊戸棚、レンジフード等のアンカー、吊ボルト工事        |
|                     |           |             | 換気機器用ダクトの関連工事            |          | ○       | ○        |                          |                          | 建築物の事前ダクト配管等の工事                |
|                     | 2         | 電気          | キッチンパネル下地処理工事            | ○        |         |          |                          |                          | キッチンパネルを貼るための建築壁の下地処理工事        |
|                     |           |             | レンジフードの電気工事              |          |         | ○        |                          |                          | 建築の屋内配線と配線器具（コンセント）工事          |
|                     |           |             | I H調理機器の電気工事             |          |         | ○        |                          |                          | I H調理機器専用の200Vの事前電気工事          |
|                     |           |             | ウォールキャビネット部分の電気工事        |          |         | ○        |                          |                          | 照明器具等の電気工事                     |
|                     |           |             | 電動昇降吊戸棚の電気工事             |          |         | ○        |                          |                          | 電動昇降吊戸棚の専用電源・アース工事             |
|                     | 4<br>5    | ガス<br>管     | 食器洗い乾燥機の電源・アース工事         |          |         | ○        |                          |                          | 食器洗い乾燥機の専用電源・アース工事             |
|                     |           |             | ガス調理機器のガス配管工事            |          | ○       |          |                          |                          | ガス調理機器用の事前ガス配管工事               |
|                     |           |             | 排水配管の立上げ工事               |          | ○       |          |                          |                          | キッチン排水用の所定位置への排水配管立上げ工事        |
|                     |           |             | 給水・給湯配管の立上げ工事            |          | ○       |          |                          |                          | キッチン専用の所定位置への給水給湯配管立上げ工事       |
|                     |           |             | 食器洗い乾燥機の給排水配管工事          |          | ○       |          |                          |                          | 食器洗い乾燥機用の専用給水(給湯)・排水配管事前工事     |
| システムキッチン<br>本体取付・設置 |           | 建設工事<br>外区分 | キッチンパネルの取付 【注記 1】        |          |         |          |                          | <input type="checkbox"/> | 製品を加工して建築下地へ取付                 |
|                     |           |             | 製品間のシリコン充填 【注記 2】        |          |         |          |                          | <input type="checkbox"/> | 製品間の隙間を仕上げる処理作業                |
|                     |           |             | レンジフードの取付 【注記 1】         |          |         |          |                          | <input type="checkbox"/> | 本体及び化粧パネルを取付ける作業               |
|                     |           |             | ウォールキャビネットの取付            |          |         |          |                          | <input type="checkbox"/> | ウォールキャビネットを取付ける作業              |
|                     |           |             | 電動昇降吊戸棚の取付               |          |         |          |                          | <input type="checkbox"/> | 電動昇降吊戸棚を取付ける作業                 |
|                     |           |             | ベースキャビネット・ワークトップの取付      |          |         |          |                          | <input type="checkbox"/> | ベースキャビネット・ワークトップの組立・調整して設置する作業 |
|                     |           |             | 排水部品の組立 【注記 3】           |          |         |          | <input type="checkbox"/> | <input type="checkbox"/> | 排水部品とシンクの組立                    |
|                     |           |             | 水栓類の組立・ワークトップへの取付 【注記 1】 |          |         |          |                          | <input type="checkbox"/> | 水栓、浄水器同梱部材の組立（ワークトップへの取付）      |
|                     |           |             | ビルトイン機器の取付 【注記 1】        |          |         |          |                          | <input type="checkbox"/> | ビルトイン機器のキッチン本体への組込作業           |
|                     |           |             | 試運転・完成検査 【注記 4】          |          |         |          |                          | <input type="checkbox"/> | 完成後の試運転、性能確認検査                 |
| 設置後工事               | 2<br>3    | 電気<br>管     | ウォールキャビネット照明器具工事         |          |         | ○        |                          |                          | 事前配線の電源線と照明器具の接続、検査            |
|                     |           |             | 電気配線器具の取付                |          |         | ○        |                          |                          | スイッチ、コンセント等の電気配線工事             |
|                     |           |             | レンジフードとダクト接続工事           |          | ○       |          |                          |                          | 建築ダクトとレンジフードの接続、検査             |
|                     |           |             | その他電化機器の工事               |          |         | ○        |                          |                          | 電化機器と電源線、アースの接続工事              |
|                     | 4<br>5    | ガス<br>管     | ガス調理機器のガス配管接続工事          |          |         |          | <input type="checkbox"/> |                          | ガス調理機器とガス栓との接続工事（資格要）          |
|                     |           |             | 給水・給湯配管と水栓の接続工事          |          | ○       |          |                          |                          | 給水・給湯の一次側と水栓の接続、検査             |
|                     |           |             | 給水・給湯配管とオプション機器の接続工事     |          | ○       |          |                          |                          | オプション機器と一次側給排水の接続、検査           |
|                     |           |             | 建築創排水配管への接続工事            |          | ○       |          |                          |                          | キッチン排水配管と建築創排水配管の接続、検査         |

- ※【注記 1】原則、現場支給製品は支給側で取付実施とする
- ※【注記 2】当社製品間のみ実施する場合が多い。但し、現場により打合せにて作業範囲を決定する場合がある
- ※【注記 3】給排水配管の仕様や状況により、排水部品の組立作業範囲を打合せにて決定する
- ※【注記 4】製品の完成検査、試運転は、工事完成後に行う場合が多い。但し、原則、商品取付完了時に検査、試運転が可能な範囲のみキッチン設置者が実施する

■必ずご確認ください。

・天井高さ、吊戸棚・レンジフード取付高さをご確認ください。

・《 》内寸法は参考寸法です。

■設備図の見方、表示記号について

・寸法はキッチンパネル厚みとクリア寸法を含んでいません。

・KP：キッチンパネル

■吊戸棚・オープンシェルフ取付注意事項

●吊戸棚及びオープンシェルフの取付は、必ず商品同梱の専用ネジ（タッピンネジ4.5×60）を使用してください。

●固定下地は固定位置を中心に幅100mm以上、厚み12mm以上の十分な強度を持つ合板をお願いします。

吊戸棚

タッピンネジ(4.5×60)

下地材

オープンシェルフ

下地材

■必ずお読みください

1)以下の工事・部材は別途ご用意ください。

・周囲躯体、仕上げ、取付用下地工事


・ダクト工事、壁面開口、屋外化粧カバー取付等

・給排水配管、電気配線、ガス配管及び接続工事

2)本体の取付以外の関連工事は法的有資格者による工事が必要になります。

・大工工事、電気工事、ガス配管工事、管工事、建具工事等

3)キッチンパネルを設置する壁面下地は  
プラスターボード仕上げをお願いします。

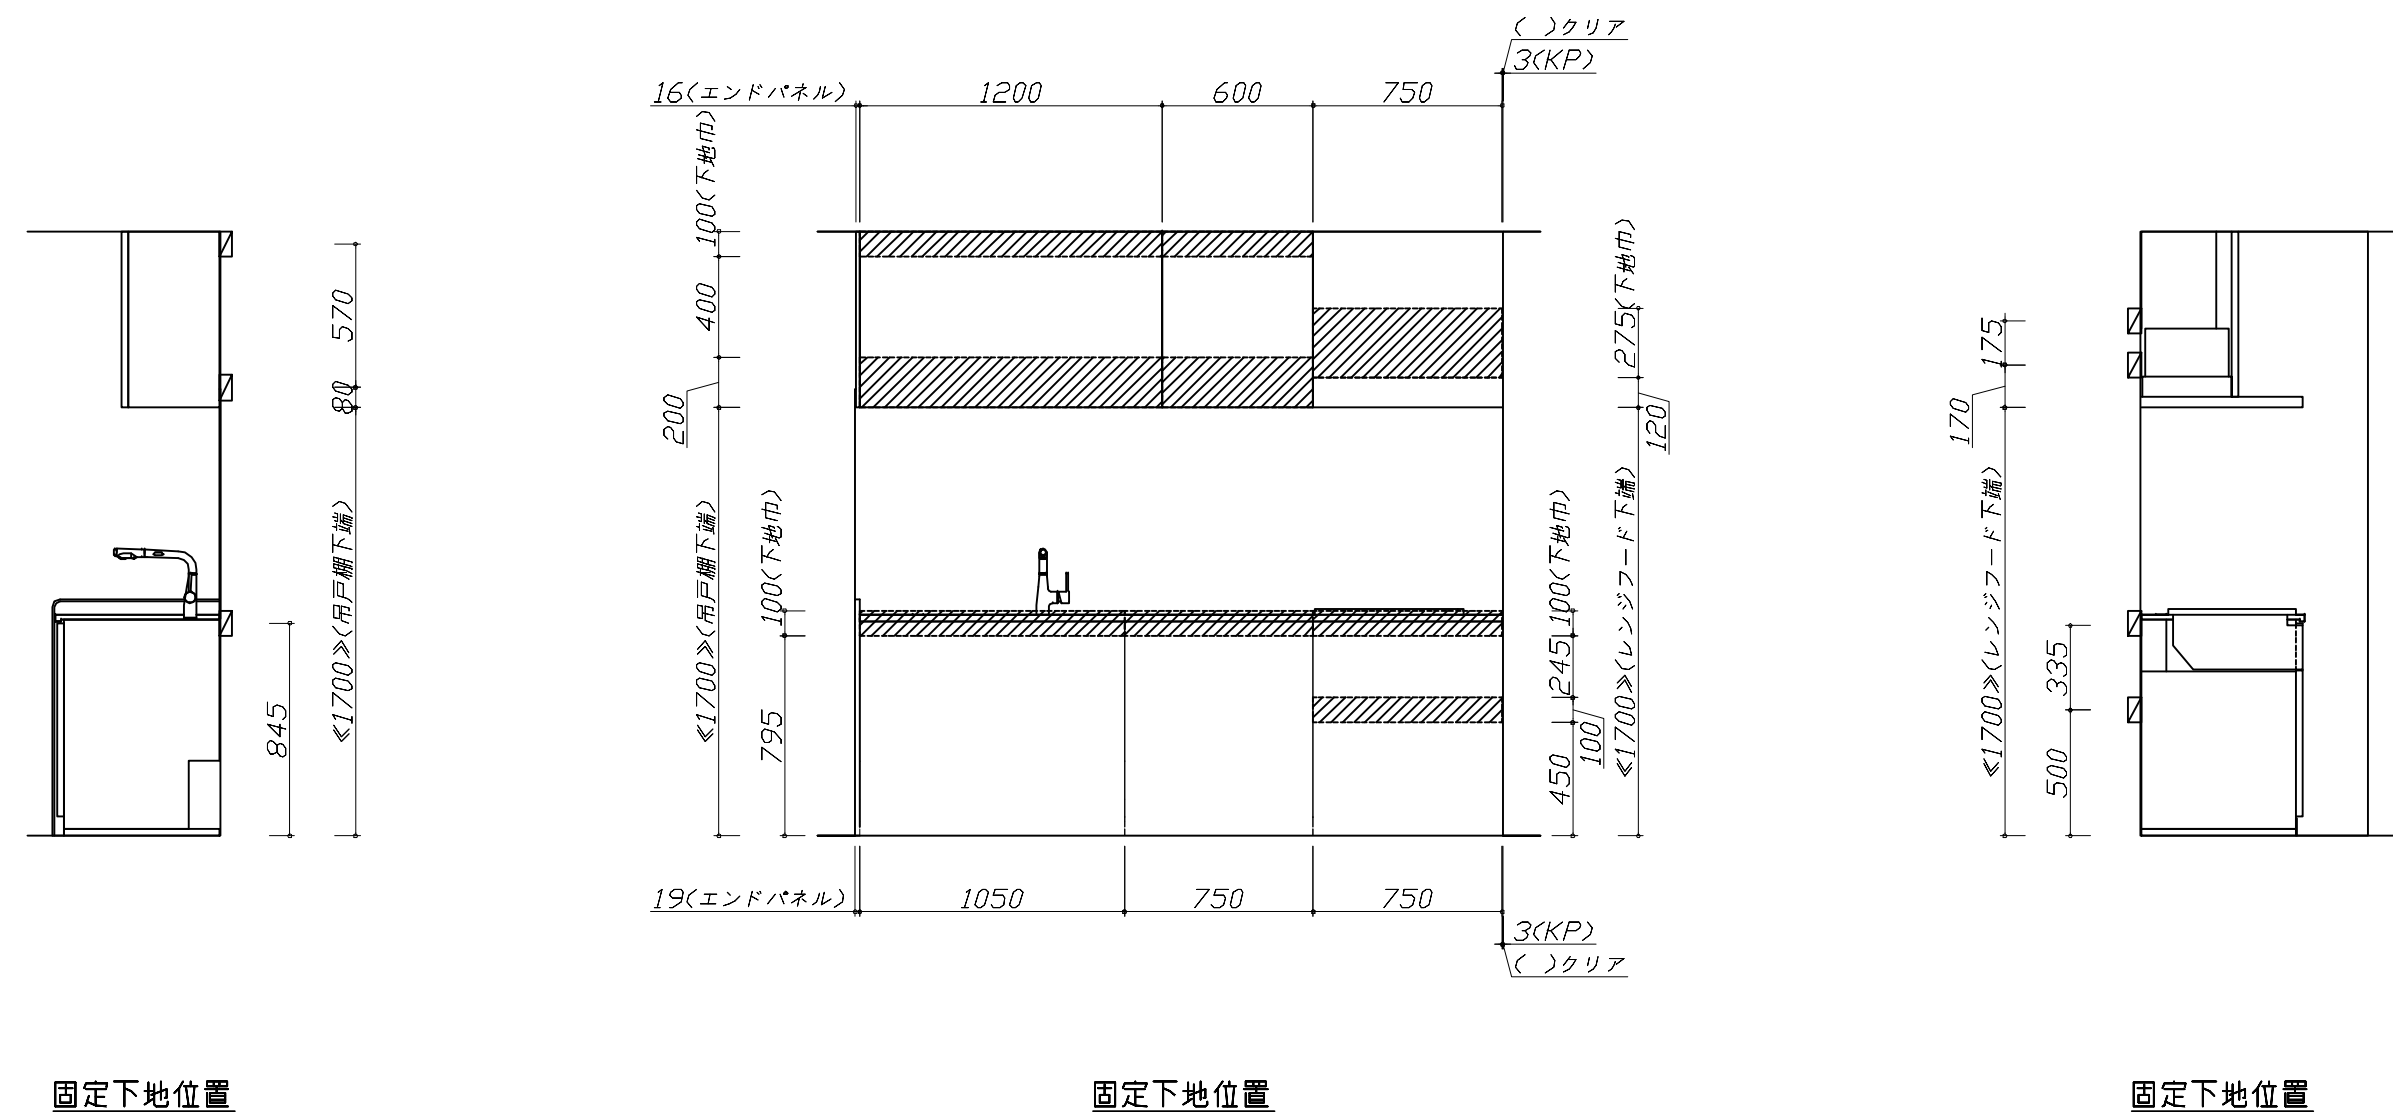



|                                                                                              |  |   |                          |                                                          |           |
|----------------------------------------------------------------------------------------------|--|---|--------------------------|----------------------------------------------------------|-----------|
| らくエルシンク給水排水配管例図                                                                              |  | レンジフード詳細図   |                          | 横引配管有効寸法 詳細図                                             |           |
| <div>給水給湯壁出し配管の場合<br/>止水栓位置にアングル止水栓を取り付けてください。<br/>(止水栓は別途)</div> <div>管工事</div> <div></div> |  | <div>&lt;VRAS-E752 R排気&gt;<div>ホーロー前面パネルタイプ</div></div> <div>後方および左右排気口位置はVMH丸アケ金具L使用時の寸法です。<br/>アルミダクト使用時の排気位置はダクト配管可能範囲を参照ください。<br/>実際の排気用接続部品の開口部寸法はφ148です。</div> <div></div> <div>消費電力：145W</div> |                          | <div>【調理キャビネット】</div> <div></div> <div>※横引配管スペースなし</div> |           |
| ガス配管例図                                                                                       |  | レンジフード詳細図 ダクト配管可能範囲   |                          | キャビネット引出寸法 詳細図                                           |           |
| <div>&lt;TN72WV60C ■&gt;<div>※ ■にはトッププレートカバーが入ります。</div></div> <div>ガス配管工事</div> <div></div> |  | <div>&lt;VRAS 風圧シャッター R排気&gt;<div>管工事</div></div> <div></div> <div>注)<br/>●本図はアルミダクトφ150を使用した場合の配管可能範囲である。<br/>断熱材を取付ける場合は厚みを考慮すること。<br/>●リフォーム時など、既設の壁排気口を利用する場合、P変換アタッチメント(別売)を使用すること。</div>        |                          | <div>【シンクキャビネット】</div> <div></div>                       |           |
| Takara standard<br>タカラスタンダード株式会社                                                             |  | 現場名称： 北海道-新旭川SR SK10様邸   | ホーローシステムキッチン LEMURE レミュー | 詳細図 1                                                    | 縮 尺： FREE |
| 現場番号： C5950262                                                                               |  | 旭川営業所   | プラン番号： 1203E-2501-0153T  | 作成日： 2025年2月4日                                           |           |
|                                                                                              |  |   | 担当営業： 旭川SR               | 担当アドバイザー： 旭川SR                                           |           |

|                                                     |  |                                                                |                          |                |           |
|-----------------------------------------------------|--|----------------------------------------------------------------|--------------------------|----------------|-----------|
| キャビネット引出寸法 詳細図                                      |  | エンド取り合い詳細図                                                     |                          |                |           |
| 【調理キャビネット】                                          |  | 【キッチン本体 右側】                                                    |                          |                |           |
|                                                     |  | <div>■ 留意事項<br/>引出しを開けたときにドア枠・窓枠・巾木と干渉しないようクリアを確保してください。</div> |                          |                |           |
| キャビネット引出寸法 詳細図                                      |  |                                                                |                          |                |           |
| 【コンロキャビネット】                                         |  |                                                                |                          |                |           |
|                                                     |  |                                                                |                          |                |           |
| <div>Takara standard</div> <div>タカラスタンダード株式会社</div> |  | 現場名称： 北海道-新旭川SR SK10様邸                                         | ホーローシステムキッチン LEMURE レミュー | 詳細図 2          | 縮 尺： FREE |
|                                                     |  | 現場番号： C5950262                                                 | プラン番号： 1203E-2501-0153T  | 作成日： 2025年2月4日 |           |
|                                                     |  | 旭川営業所                                                          | 担当営業： 旭川SR               | 担当アドバイザー： 旭川SR |           |



天板高さ 88cm

※パネルカラーにより価格異なります

お好みのカラーの  
組み合わせが  
見つかります!

照明付き（昼白色）  
画像は間口 90 cm です。  
寸法は図面を  
ご参照ください。