

ホーローシステムキッチン 御見積書

ページ 1/4

御名前 北海道-新旭川SR SK2 様

業者 様

商品名 Edel エーデル

作成日 2025年2月10日
プラン番号 1203E-2501-0012T
現場番号 C5950141

タカラスタANDARD株式会社
◆旭川営業所
北海道旭川市末広東1条6丁目
TEL 0166-54-9930 / FAX 0166-54-9932

◆旭川ショールーム
TEL 0166-54-9935 / FAX 0166-54-9941

商品
御見積金額 **¥906,500** (税込 ¥997,150)

()内の価格は税込価格<税率10%>を表示しています。

《参考》別途 商品組付費 **¥149,000** (税込 ¥163,900)

- ※ 商品御見積金額には商品組付費は含まれておりません。
- ※ 商品組付費には配送・搬入・商品組付等の費用を含んでいます。
- ※ 商品組付費は現場の状況により変動する事があります。
又、給水・給湯・ガス・ダクト・電気等の接続工事は含まれておりません。

◆ 御見積仕様

《キッチン》

奥行	奥行65cm
キッチン本体サイズ	I型255cm
天板高さ	85cm
扉カラー	フローラルアイボリー
キッチンパネル	HDタイプ:アウリジーナタイル
ワークトップ材質	ステンレス
カラー	オーバルエンボス加工
水栓	シングルレバー水栓
食器洗い乾燥機	なし
加熱機器	60cmホーロートップガスコンロ
レンジ機器	なし
ガス種	13A
周波数	50Hz

《周辺収納》

周辺扉カラー	フローラルアイボリー
キッチンパネル	なし
カウンター材質	人造大理石
カラー	シャインベージュ

◆ 備考

空間展示2

◆ 御確認事項

--	--

No.*

御名前 北海道-新旭川SR SK2

様

現場番号	C5950141	プラン番号	1203E-2501-0012T	作成日	2025/2/10
------	----------	-------	------------------	-----	-----------

御見積明細 キッチン

NO	商品名	仕様	品番	数量	単価	金額
1	ステンレスワークトップ	Zシンク(小物置き)	TIIJ255 TALD	1	68,500	68,500
2	シンクキャビネット	スライド(ソフトクローズ)	F-RNSM105 -5(ESI C	1	83,300	83,300
3	調理台キャビネット	スライド(2段引出し)(ソフトクローズ)	F-TDSZ075 -5(ESI C	1	54,500	54,500
4	コンロ用キャビネット	スライド(ソフトクローズ)	F-KTSZ075 R5(ESI C	1	49,500	49,500
5	水栓	エコタイプシングルレバー水栓	KM5011TTKEC	1	17,500	17,500
6	ガス加熱機器(ホーロートップ)	片面焼き、シルバー	TN36AV60 1213	1	54,500	54,500
【ベースキャビネット小計】				6		327,800
7	ウォールキャビネット		W-M A090 - (ESI C-D	1	27,500	27,500
8	ウォールキャビネット		W-M A045 L (ESI C-D	1	18,500	18,500
9	ウォールキャビネット	アイラックLタイプ用	W-MR A045ZL (ESI C	1	18,500	18,500
	アイラック	Lタイプ、シルバー	SDR-45L(K)	1	28,400	28,400
10	吊戸用昇降棚	間口90cm用	TDUR-901	1	32,500	32,500
11	アイラック	照明付き	SDR-60S	1	42,500	42,500
12	アイラック	水切タイプ(LED仕様)	SDM-75-LED(Q)	1	44,300	44,300
13	アイラック用アルミカバー	レンジフード横用	SDRカバーR(G)	1	2,000	2,000
14	アイラック用前面パネル	扉色対応用	P-SDR 90 (SI)	3	2,500	7,500
15	アイラック設置用部材		SDRブラケットW90(TW)-1	1		
16	レンジフード	シロッコファン(シルバー色)	VUS-755AD (V)	1	34,500	34,500
	前幕板	高さ70cmタイプ、シルバー色	マエマキタ75SA350CV	1	3,000	3,000
17	シロッコファン用排気金具	上方排気接続用	マルダクトカナグ(U)	1	3,000	3,000
18	見切り対応フィラー	レンジフード用、シルバー	ミキリW10F(V)	1	1,500	1,500
19	見切り対応フィラー	下台用(扉・スライド用)	ミキリシタ10S(WK)	1	700	700
	見切り対応フィラー	ステンレス天板用	ミキリトップ10S	1	800	800
20	どこでもラック(スクエアタイプ)	タオルハンガーS、ホワイト	MGSK タオルハンガーS (W	1	1,100	1,100
21	どこでもラック	鍋ふたホルダー	MGSK ナベフタホルダー (W	1	3,900	3,900
22	スパイスボックス		スパイスボックスT (W	1	1,200	1,200
23	かくせるラック	まな板立て	MGTS-300M	1	3,100	3,100
24	かくせるラック	なべふた・まな板立て	MGTS-475	1	3,900	3,900
25	間仕切り名人	Tタイプ、間口45・60cm用	MGマジキリP TL 1	1	3,900	3,900
26	間仕切り名人	Tタイプ、かくせるラック併設用	MGマジキリP TC 1	4	3,900	15,600
27	水切りネット	Zシンク用	ミスキリネット Z(A)	1	4,000	4,000

御名前 北海道-新旭川SR SK2

様

現場番号	C5950141	プラン番号	1203E-2501-0012T	作成日	2025/2/10
------	----------	-------	------------------	-----	-----------

御見積明細 キッチン

NO	商品名	仕様	品番	数量	単価	金額
28	施工部材		シリコン(クリア2)	2	1,000	2,000
キッチン合計				37		¥631,700

御見積明細 周辺収納

NO	商品名	仕様	品番	数量	単価	金額
29	カウンターユニット用カウンター	奥行45cm、人造大理石、シャインベージュ	C-DP120NO (M)	1	31,000	31,000
30	カウンターキャビネット	スライド(2段引出し)、ソフトクローズ	F-TESL060 -5(ESI C	1	62,000	62,000
31	カウンターキャビネット	扉(引出し付)、ソフトクローズ	F-TDTL060 -5(ESI C	1	46,000	46,000
32	見切り対応フィラー	下台用(扉・スライド用)	ミキリタ10S(WK)	1	700	700
33	エンドパネル	奥行45cmキャビネット・トール下台用	EP-NLN-85 (ESI B-1	1	10,000	10,000
34	間仕切り名人	Sタイプ、間口30cm用	MGマジキリJ SM 1	1	1,800	1,800
35	間仕切り名人	Hタイプ、間口45・60cm用	MGマジキリJ HC 1(N)	2	3,400	6,800
36	施工部材		シリコン(ホワイト2)	1	1,000	1,000
周辺収納合計				9		¥159,300

御見積明細 キッチンパネル

NO	商品名	仕様	品番	数量	単価	金額
1	ホーローキッチンパネルHDタイプ	フロントパネル120、アウリジーナタイル	PZFN-120 (QRV)	1	16,800	16,800
2	ホーローキッチンパネルHDタイプ	サイドパネル、アウリジーナタイル	PZS-90 (QRV)	2	30,400	60,800
3	ホーローキッチンパネルHDタイプ	窓パネル185、アウリジーナタイル	PZW -185 (QRV)	2	14,700	29,400
4	KP用エッジセット	樹脂製、ベージュ	KPエッジセットJ (MB)-2	1	2,800	2,800
5	パネル施工キット	シリコン色(アイボリー)	パネルセコウキットS(I)-1	1	5,700	5,700
キッチンパネル合計				7		¥115,500

商品総合計	53	¥906,500
-------	----	----------

※ 御見積明細の価格には消費税は含まれておりません。別途消費税が必要となります。

御名前 北海道-新旭川SR SK2 様

現場番号	C5950141	プラン番号	1203E-2501-0012T	作成日	2025/2/10
------	----------	-------	------------------	-----	-----------

《参考》別途 商品組付費





キッチン商品組付費 ¥115,000 (税込 ¥126,500)

キッチンパネル商品組付費 ¥34,000 (税込 ¥37,400)

※ 商品組付費は現場の状況により変動する事があります。 又、給水・給湯・ガス・ダクト・電気等の接続工事は含まれておりません。

()内の価格は税込価格＜税率10%＞を表示しています。

-
- Technical drawing of a desk and chair. The desk is shown from a top-down perspective, featuring a rectangular sink on the left and a storage compartment with three stars on the right. A chair is positioned in front of the desk, shown from a side profile.

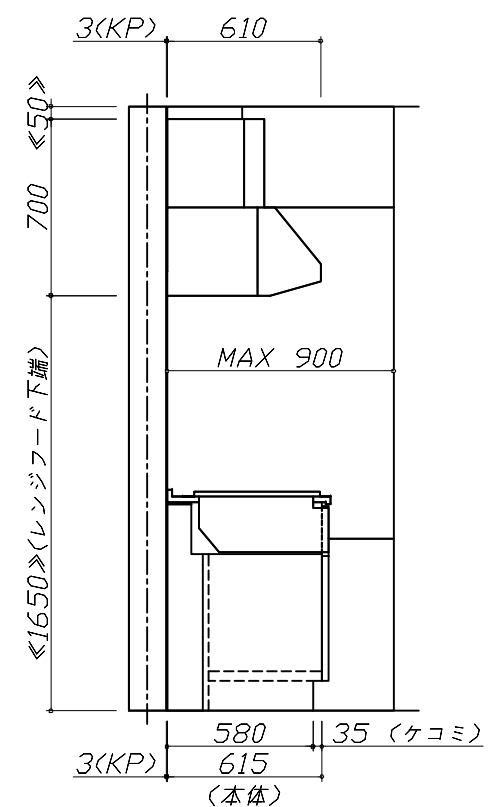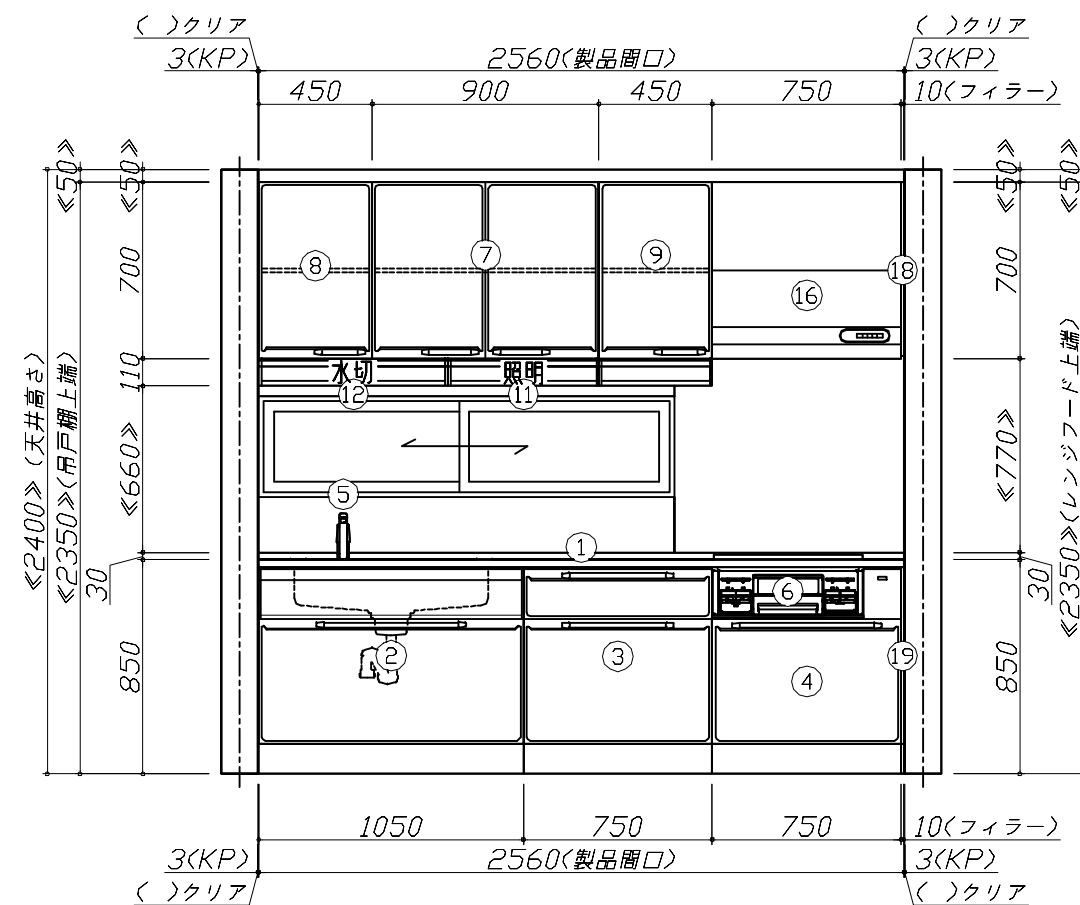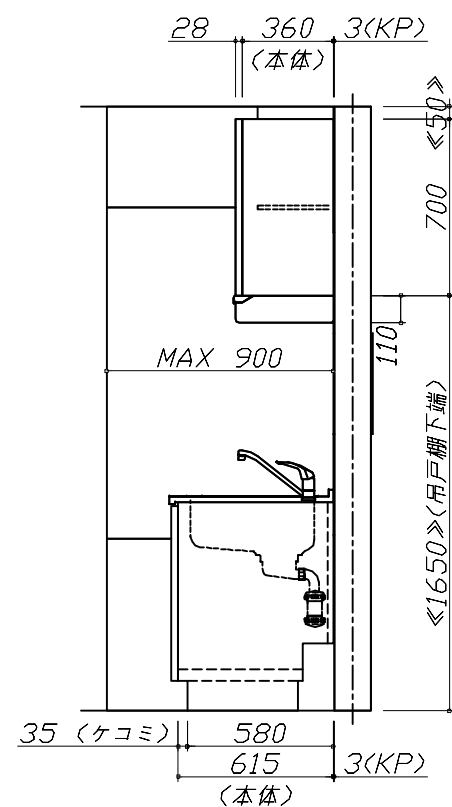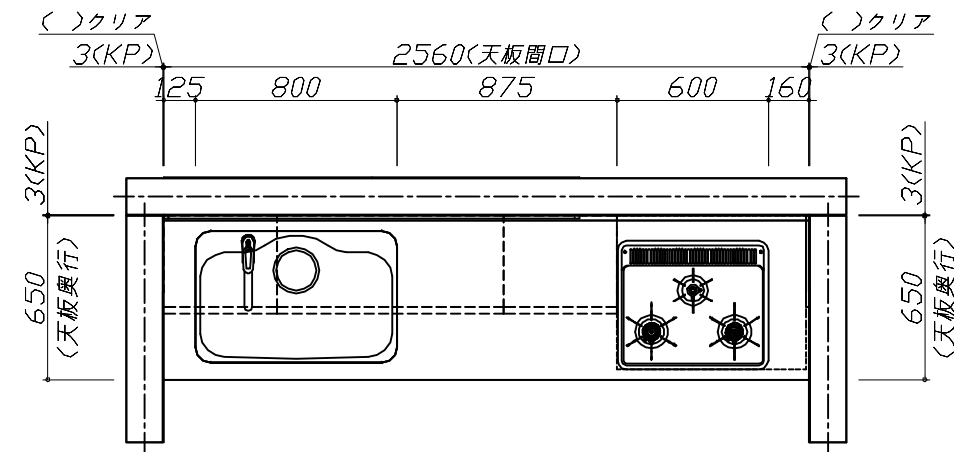





現場名称：	北海道一新旭川SR SK2様邸
現場番号：	C5950141
旭川営業所	

ホーローシステムキッチン E d e l エーデル
プラン番号： 1203E-2501-0012T
担当営業 : 旭川SR


姿図 1	縮 尺: 1 / 30
作成日: 2025年2月10日	
担当アドバイザー: 旭川SR	

縮尺：A3サイズ等倍

■必ずご確認ください。
・天井高さ、吊戸棚・レンジフード取付高さをご確認ください。
・《 》内寸法は参考寸法です。
■表示記号について
・KP：キッチンパネル

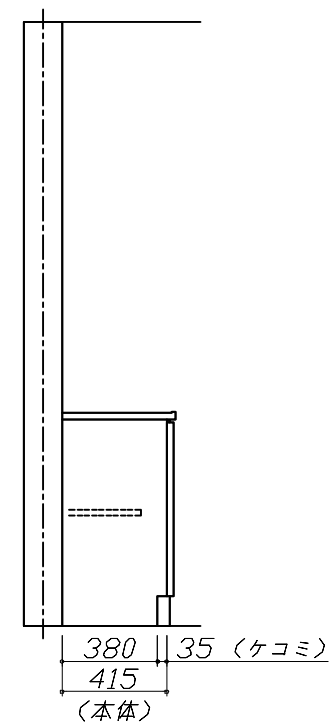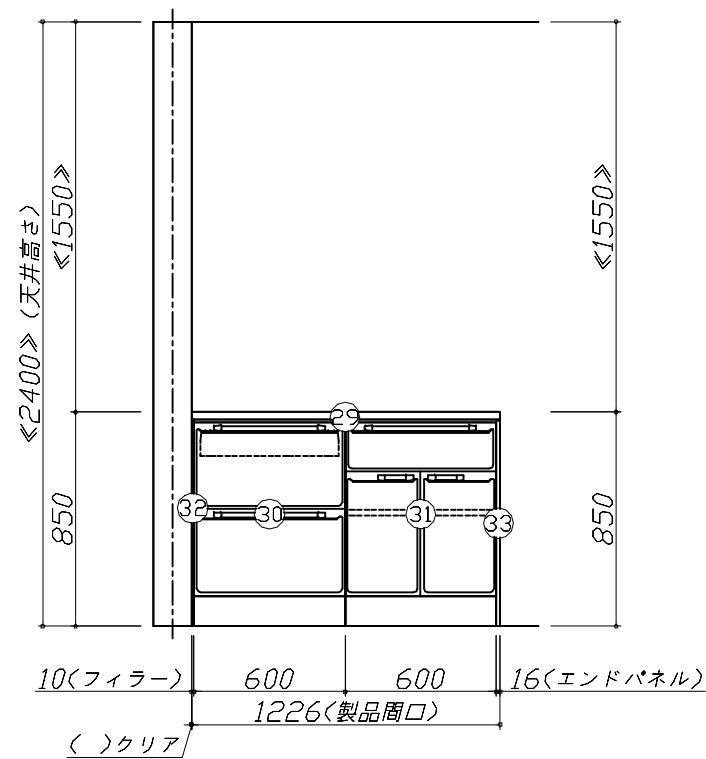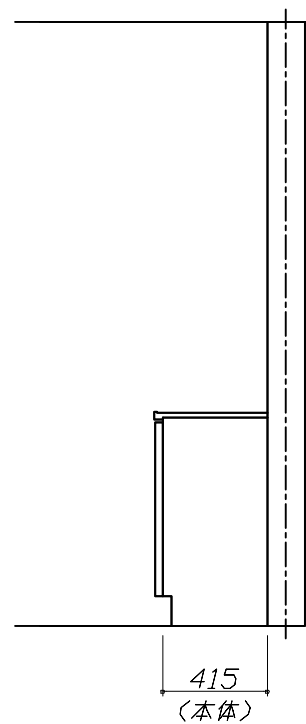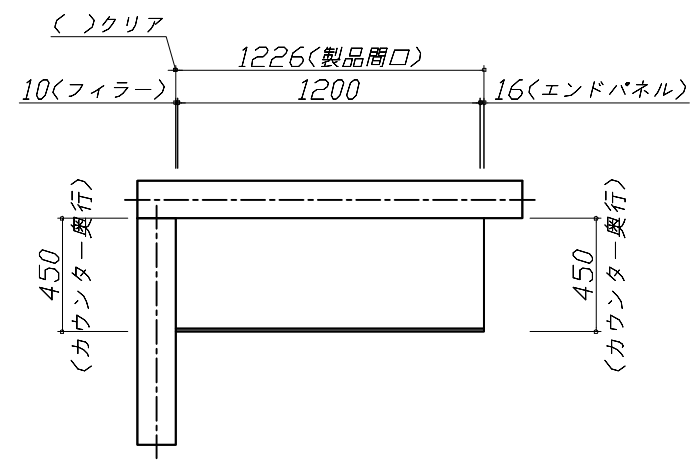

Takara standard タカラスタンダード株式会社	現場名称：北海道-新旭川SR SK2様邸	ホーローシステムキッチン E d e l エーデル	姿図 2	縮 尺： 1 / 30
	現場番号： C5950141	プラン番号： 1203E-2501-0012T	作成日： 2025年2月10日	
	旭川営業所	担当営業：旭川SR	担当アドバイザー： 旭川SR	

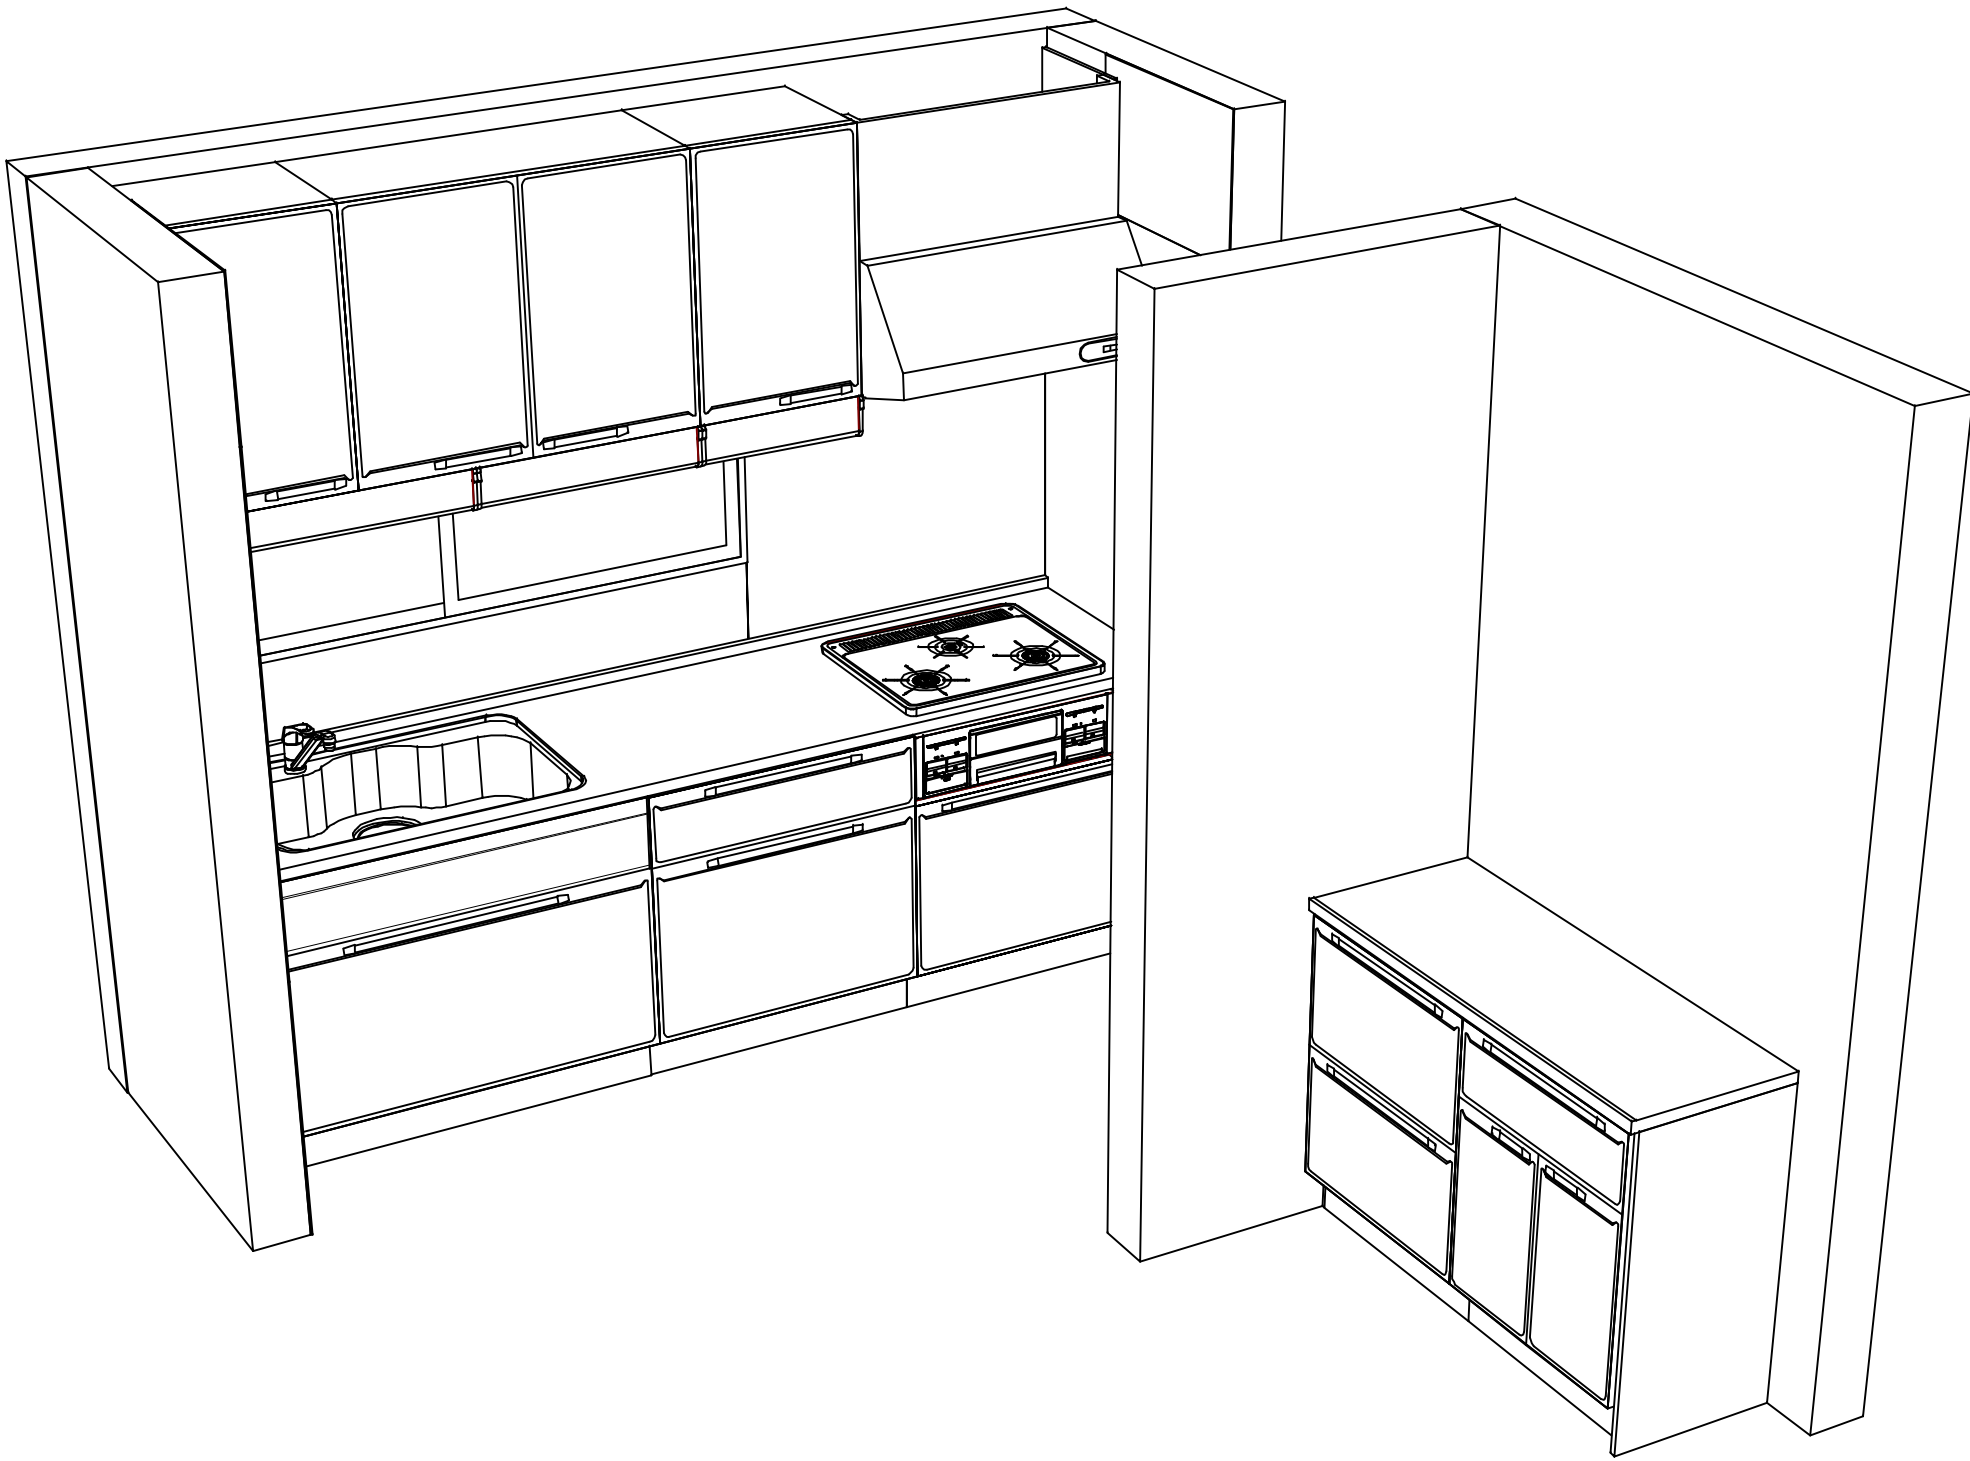

現場名称：北海道-新旭川SR SK2様邸	ホーローシステムキッチン E d e l エーデル	姿図 3	縮 尺： 1 / 30
現場番号： C5950141	プラン番号： 1203E-2501-0012T	作成日： 2025年2月10日	
旭川営業所	担当営業：旭川SR	担当アドバイザー： 旭川SR	

■商品仕様概要

商品仕様	商品シリーズ	ホーローシステムキッチン E d e l エーデル
	タイプ	スライドタイプ
	扉カラー	フローラルアイボリー
	引手種類	－
	天板形状・周口	I型255cm
		－
	奥行	奥行65cm
	天板高さ	85cm
	キッチンパネル	有
	キッチンパネルカラー	HIDタイプ：アクリルタイプ
	見切り・エッジ材	樹脂製

■商品仕様書（キッチン側）

品目	仕様			備考
天板	材質	ステンレス	色 ステンレス	
	シンク	ステンレスシンク（Z）	色 ステンレス	
	部品	－		
		－		
		ミッドリフト Z(A)		
		－		
		－		
下台	本体	ホーロー製	色 ホワイト	
	底板	ホーロー製		
	引出し	ホーロー製		
	レール・丁番	ソフトクローズレール		
	部品(標準)	－		
	部品(オプション)	－		
設備仕様（下台）	水栓1	KM5011TTKEC		
	水栓2	－		
	食器洗い乾燥機	－		
	加熱機器(本体)	TN36AV60 1213	色 シルバー	
	加熱機器(トッププレート)	ホーロートップ	色 ブラック	
	加熱機器(レンジ)	－		
吊戸棚	本体	化粧ボード	色 ホワイト	
	耐震ラッチ	無		
	部品	棚板		
レンジフード	品名	VUS-755AD (V)	色 シルバー	125V-15A (2芯コンセント)
	ファン仕様	シロッコファン（排気タイプ）		
	部品	マルチ外排気(U)		
		－		
		－		
		－		
設備仕様（上台）	照明ユニット	－		
	アイラック	有		
	電動昇降吊戸棚	－		
	昇降棚	TDUR-901		
エンドパネル	材質	－		
		－		
		－		
		－		
		－		
天井幕板	品名	－		

■商品仕様書（周辺収納側）

品目	仕様			備考
周辺仕様	周辺扉カラー	フローラルアイボリー		
	キッチンパネル	なし		
トールユニット	本体	－		
	底板	－		
	引出し	－		
	レール	－		
	丁番	－		
	耐震ラッチ	－		
	部品	－		
カウンターユニット	本体	木製	色 ホワイト	
	底板	ホーロー製		
	レール	ソフトクローズレール		
	丁番	－		
家電収納	本体	－		
	部品	－		
周辺カウンター	材質	人造大理石	色 シャインベージュ	
吊戸棚	本体	－		
	耐震ラッチ	－		
	部品	－		
設備仕様（上台）	アイラック	－		
エンドパネル	材質	ホーロー製	色 フローラルアイボリー	
		－		
天井幕板	品名	－		


基本工事区分について

本説明書は、キッチンの本体組立・設置と関連工事（建設工事）である 大工工事、電気工事、ガス配管工事、管工事（給排水）などと区別して説明しています。

建設工事は関連する法令・規定に従って法的有資格者による工事が必要になります。

流通業者様からの発注で下請けとして本体の「取付・設置」を行う場合は、建設工事部分とキッチン本体「取付・設置」を区別して行ってください。

設置前工事、設置後工事の一部でも含む場合は、建設工事となります。

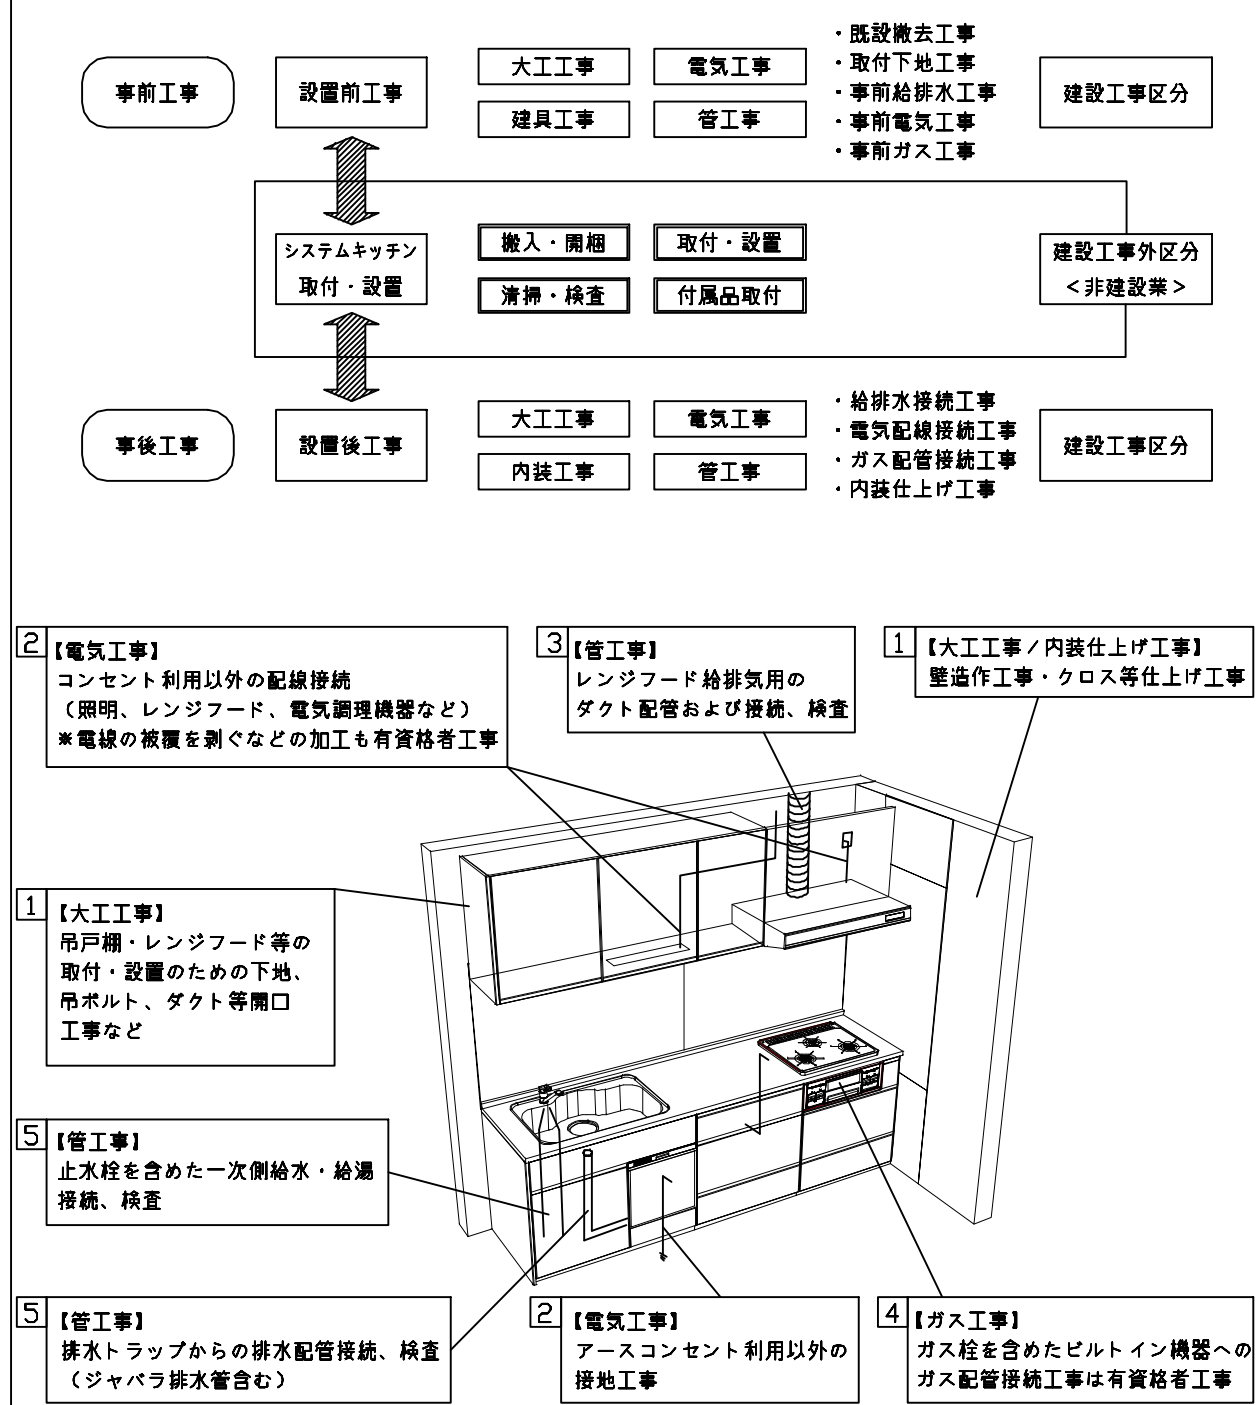

■システムキッチン 工事区分

参考：キッチン・バス工業会『工事区分ガイドライン』

工事区分	部位 (図)	業種区分	作業名称（区分）	建設工事			建設工事外		作業内容
				大工 工事	管 工事	電気 工事	設備・ガス機器設置	キッチン取付	
設置前工事	1 3	大工 管	外壁の開口工事	○	○				レンジフードのダクト用の建築壁の穴あけ工事
			建築壁の下地処理工事	○					ウォールキャビネット等の取付のための壁下地処理工事
			幕板取付壁下地処理工事	○					天井・壁等の幕板等取付のための下地処理工事
			アンカー、吊ボルト工事	○					吊戸棚、レンジフード等のアンカー、吊ボルト工事
			換気機器用ダクトの関連工事		○	○			建築物の事前ダクト配管等の工事
	2	電気	キッチンパネル下地処理工事	○					キッチンパネルを貼るための建築壁の下地処理工事
			レンジフードの電気工事			○			建築の屋内配線と配線器具（コンセント）工事
			I H調理機器の電気工事			○			I H調理機器専用の200Vの事前電気工事
			ウォールキャビネット部分の電気工事			○			照明器具等の電気工事
			電動昇降吊戸棚の電気工事			○			電動昇降吊戸棚の専用電源・アース工事
	4 5	ガス 管	食器洗い乾燥機の電源・アース工事			○			食器洗い乾燥機の専用電源・アース工事
			ガス調理機器のガス配管工事		○				ガス調理機器用の事前ガス配管工事
			排水配管の立上げ工事		○				キッチン排水用の所定位置への排水配管立上げ工事
			給水・給湯配管の立上げ工事		○				キッチン専用の所定位置への給水給湯配管立上げ工事
			食器洗い乾燥機の給排水配管工事		○				食器洗い乾燥機用の専用給水(給湯)・排水配管事前工事
システムキッチン 本体取付・設置		建設工事 外区分	キッチンパネルの取付 【注記 1】					☐	製品を加工して建築下地へ取付
			製品間のシリコン充填 【注記 2】					☐	製品間の隙間を仕上げる処理作業
			レンジフードの取付 【注記 1】					☐	本体及び化粧パネルを取付ける作業
			ウォールキャビネットの取付					☐	ウォールキャビネットを取付ける作業
			電動昇降吊戸棚の取付					☐	電動昇降吊戸棚を取付ける作業
			ベースキャビネット・ワークトップの取付					☐	ベースキャビネット・ワークトップの組立・調整して設置する作業
			排水部品の組立 【注記 3】				☐	☐	排水部品とシンクの組立
			水栓類の組立・ワークトップへの取付 【注記 1】					☐	水栓、浄水器同梱部材の組立（ワークトップへの取付）
			ビルトイン機器の取付 【注記 1】					☐	ビルトイン機器のキッチン本体への組込作業
			試運転・完成検査 【注記 4】					☐	完成後の試運転、性能確認検査
設置後工事	2 3	電気 管	ウォールキャビネット照明器具工事			○			事前配線の電源線と照明器具の接続、検査
			電気配線器具の取付			○			スイッチ、コンセント等の電気配線工事
			レンジフードとダクト接続工事		○				建築ダクトとレンジフードの接続、検査
	4	ガス	その他電化機器の工事			○			電化機器と電源線、アースの接続工事
			ガス調理機器のガス配管接続工事				☐		ガス調理機器とガス栓との接続工事（資格要）
	5	管	給水・給湯配管と水栓の接続工事		○				給水・給湯の一次側と水栓の接続、検査
			給水・給湯配管とオプション機器の接続工事		○				オプション機器と一次側給排水の接続、検査
			建築創排水配管への接続工事		○				キッチン排水配管と建築創排水配管の接続、検査

※【注記 1】原則、現場支給製品は支給側で取付実施とする

※【注記 2】当社製品間のみ実施する場合が多い。但し、現場により打合せにて作業範囲を決定する場合がある

※【注記 3】給排水配管の仕様や状況により、排水部品の組立作業範囲を打合せにて決定する

※【注記 4】製品の完成検査、試運転は、工事完成後に行う場合が多い。但し、原則、商品取付完了時に検査、試運転が可能な範囲のみキッチン設置者が実施する

■必ずご確認ください。

・天井高さ、吊戸棚・レンジフード取付高さを
ご確認ください。

・《 》内寸法は参考寸法です。

■設備図の見方、表示記号について

・寸法はキッチンパネル厚みとクリア寸法を
含んでいません。

・KP：キッチンパネル

■吊戸棚・オープンシェルフ取付注意事項

●吊戸棚及びオープンシェルフの取付は、必ず商品同梱の専用ネジ
（タッピンネジ4.5×60）を使用してください。

●固定下地は固定位置を中心に幅100mm以上、厚み12mm以上の
十分な強度を持つ合板をお願いします。

吊戸棚

タッピンネジ(4.5×60)

下地桟

オープン
シェルフ

下地桟

■必ずお読みください

1)以下の工事・部材は別途ご用意ください。

・周囲躯体、仕上げ、取付用下地工事


・ダクト工事、壁面開口、屋外化粧カバー取付等

・給排水配管、電気配線、ガス配管及び接続工事


2)本体の取付以外の関連工事は法的有資格者による
工事が必要になります。

・大工工事、電気工事、ガス配管工事、管工事、建具工事等


3)キッチンパネルを設置する壁面下地は
プラスターボード仕上げをお願いします。

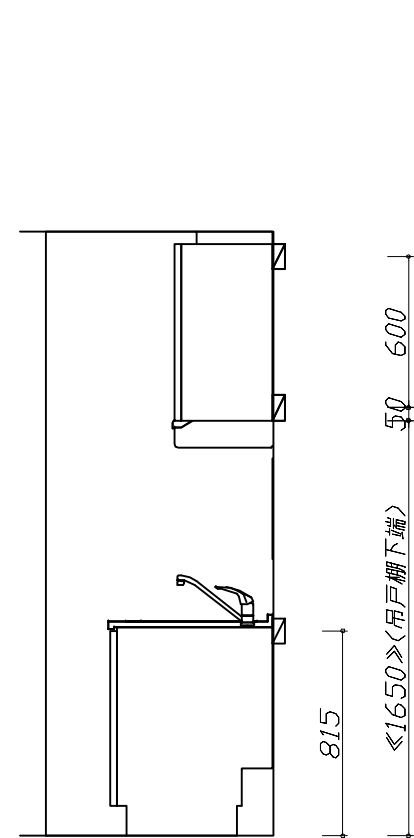

固定下地位置

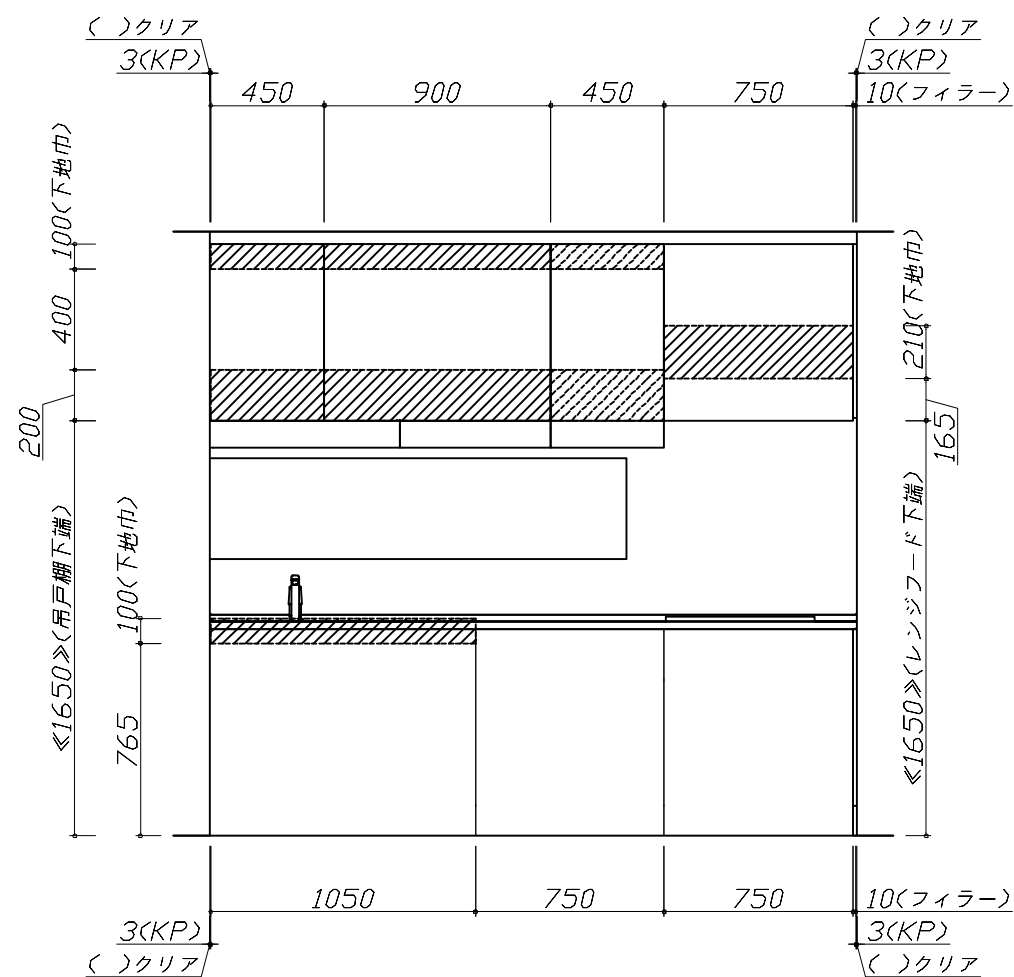

固定下地位置

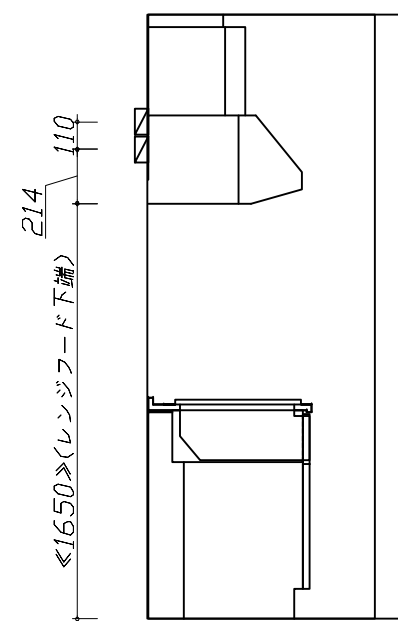

固定下地位置

Takara standard タカラスタンダード株式会社	現場名称： 北海道－新旭川SR SK2様邸	ホーローシステムキッチン E d e l エーデル	下地図 1	縮 尺： 1 / 30
	現場番号： C5950141	プラン番号： 1203E-2501-0012T	作成日： 2025年2月10日	
	旭川営業所	担当営業： 旭川SR	担当アドバイザー： 旭川SR	

- 必ずご確認ください。

・天井高さ、吊戸棚・レンジフード取付高さをご確認ください。

・《 》内寸法は参考寸法です。

■設備図の見方、表示記号について

・寸法はキッチンパネル厚みとクリア寸法を含んでいません。

・KP：キッチンパネル
- 必ずお読みください

1)以下の工事・部材は別途ご用意ください。

・周囲躯体、仕上げ、取付用下地工事


・ダクト工事、壁面開口、屋外化粧カバー取付等

・給排水配管、電気配線、ガス配管及び接続工事

2)本体の取付以外の関連工事は法的有資格者による工事が必要になります。

・大工工事、電気工事、ガス配管工事、管工事、建具工事等

3)キッチンパネルを設置する壁面下地は
 プasterボード仕上げをお願いします。

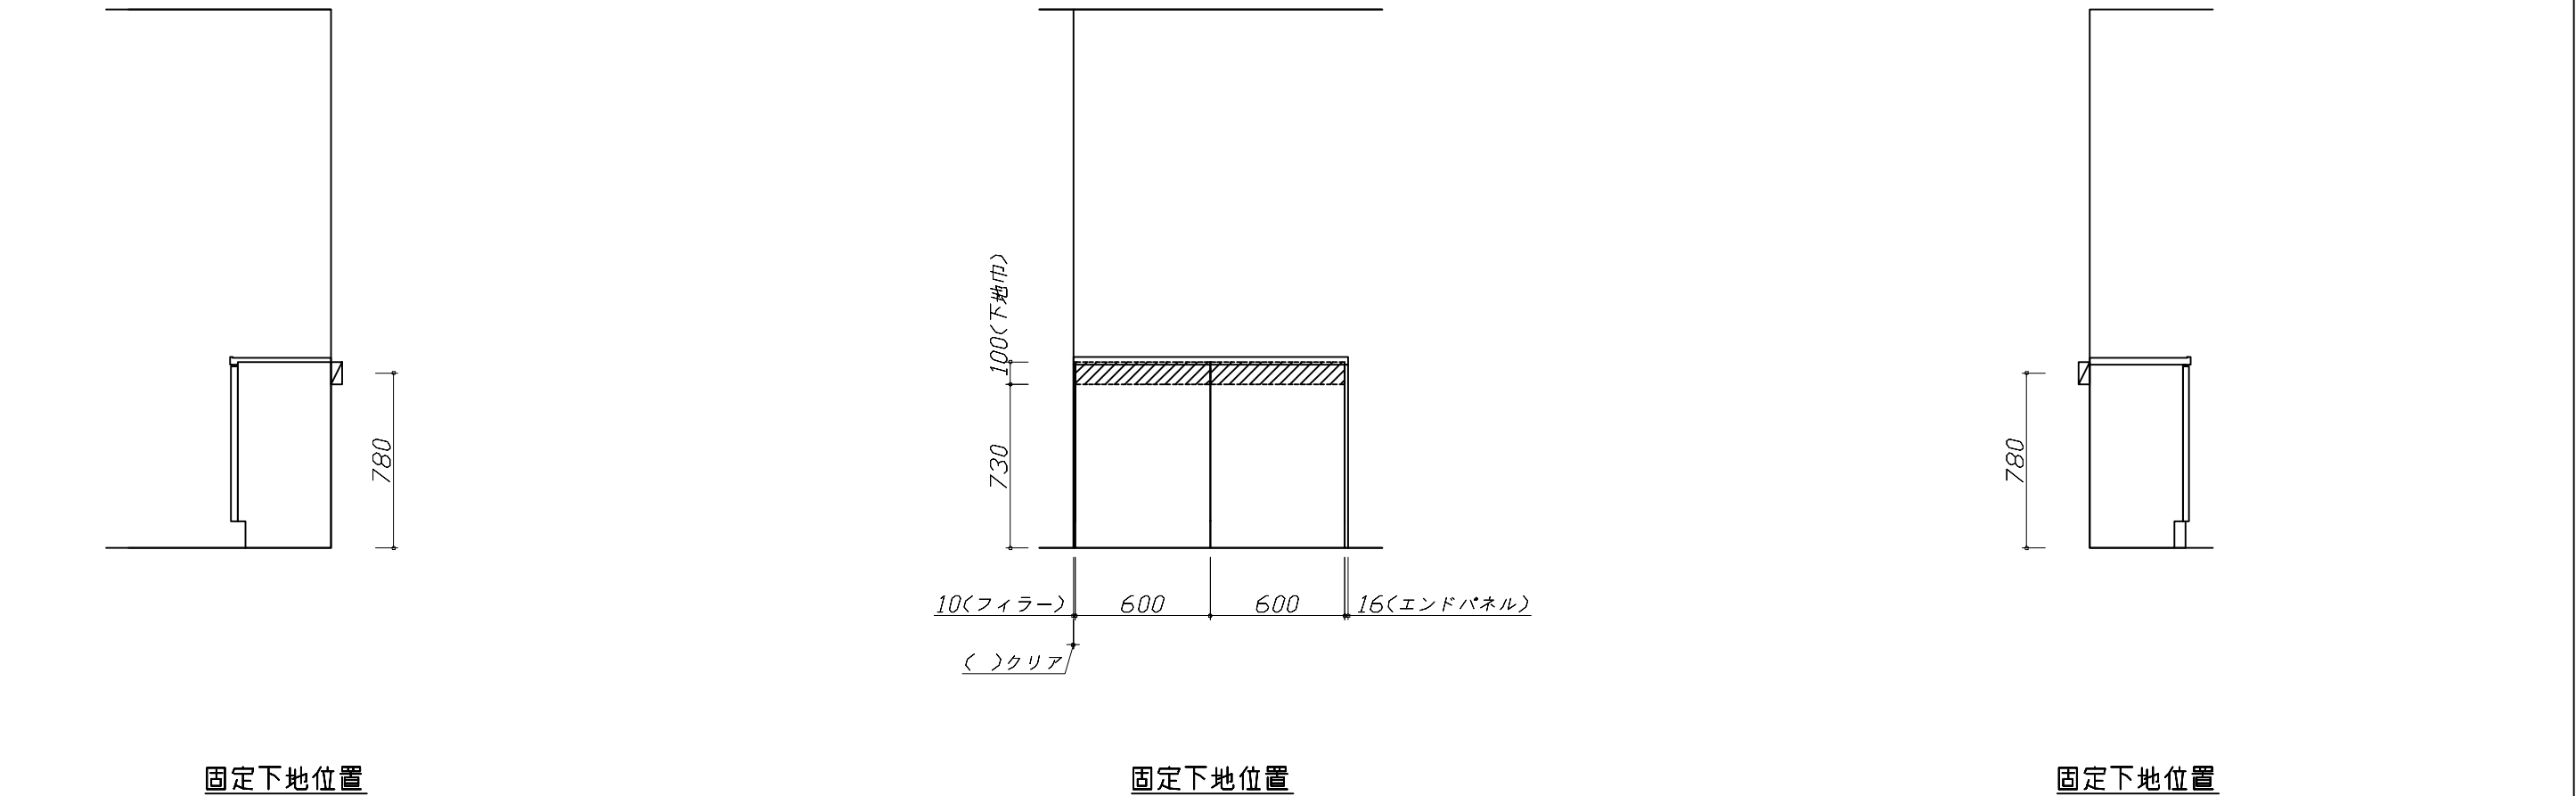

Takara standard タカラスタンダード株式会社	現場名称： 北海道-新旭川SR SK2様邸	ホーローシステムキッチン E d e l エーデル	下地図 2	縮 尺： 1 / 30
	現場番号： C5950141	プラン番号： 1203E-2501-0012T	作成日： 2025年2月10日	
	旭川営業所	担当営業 : 旭川SR	担当アドバイザー： 旭川SR	

縮尺：A3サイズ等倍

■必ずご確認ください。



- ・天井高さ、吊戸棚・レンジフード取付高さをご確認ください。
- ・《 》内寸法は参考寸法です。

■設備図の見方、表示記号について


- ・寸法はキッチンパネル厚みとクリア寸法を含んでいません。
- ・KP：キッチンパネル

■設備記号			
記号	記号の意味	記号	記号の意味
	給水位置		コンセント位置
	給湯位置		7-ス付コンセント位置
	排水位置		7-スターミナル付コンセント位置
	ガス配管位置		電源取出位置
	電源位置		

：点検口

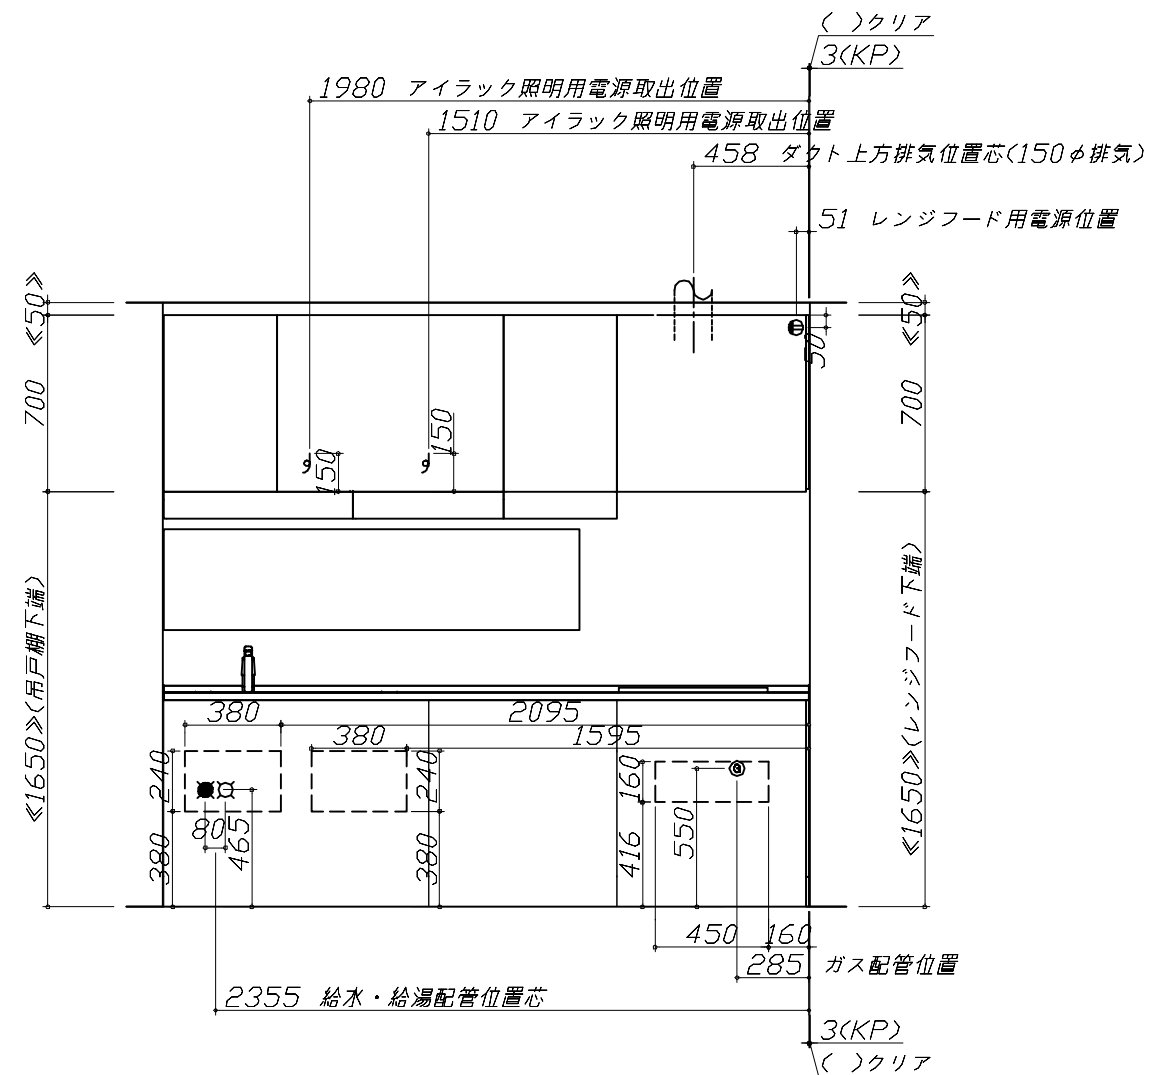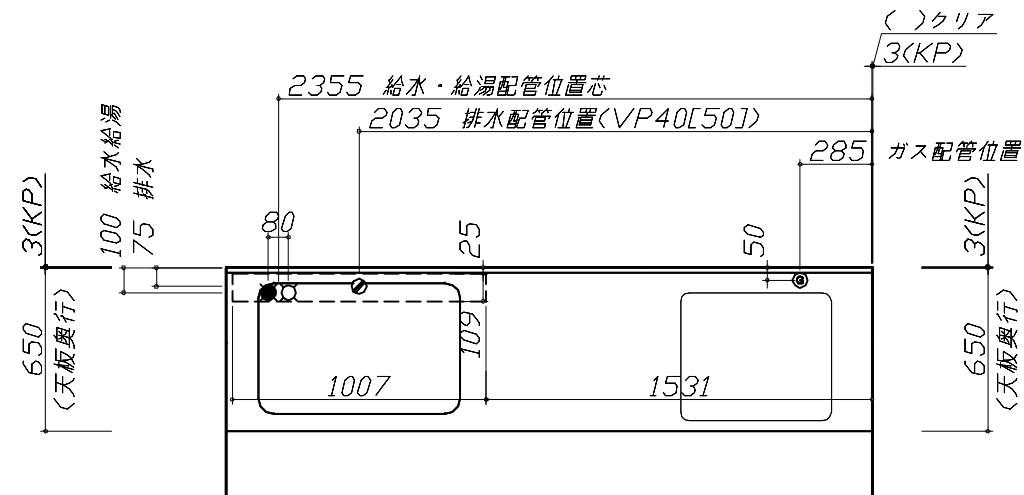

※ダクト配管可能範囲は詳細図参照

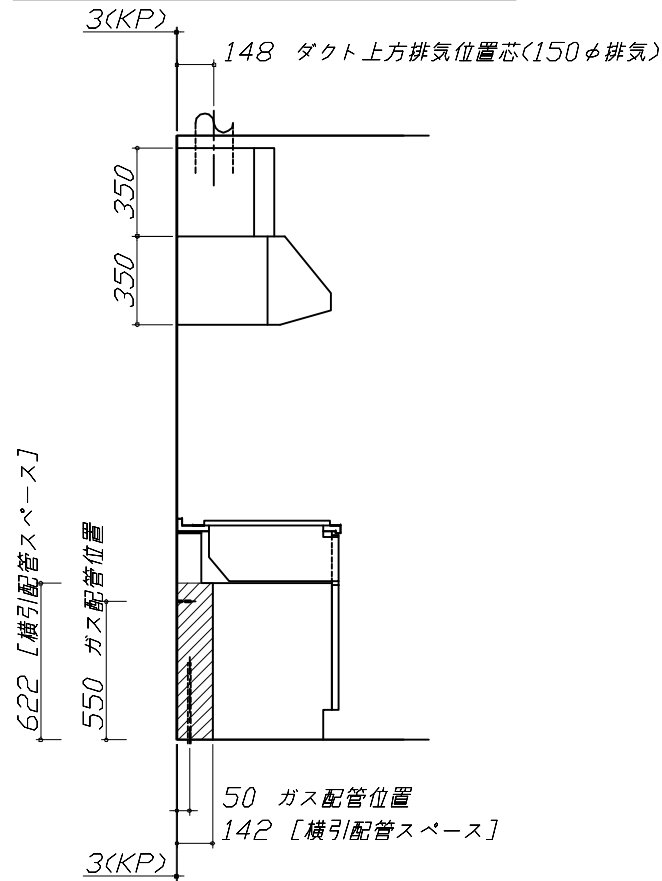

■必ずお読みください

1)以下の工事・部材は別途ご用意ください。

- ・周囲躯体、仕上げ、取付用下地工事
- ・ダクト工事、壁面開口、屋外化粧カバー取付等
- ・給排水配管、電気配線、ガス配管及び接続工事

2)本体の取付以外の関連工事は法的有資格者による工事がようになります。

- ・大工工事、電気工事、ガス配管工事、管工事、建具工事等

■機器類電源詳細

1	レンジフード用電源	15A-125V 埋込コンセント 消費電力145W	
2	アイラック照明用電源	100V(2芯)・コード必要長さ1m	

Takara standard
タカラスタンダード株式会社

現場名称： 北海道-新旭川SR SK2様邸

現場番号： C5950141

旭川営業所

ホーローシステムキッチン E d e l エーデル

プラン番号： 1203E-2501-0012T

担当営業： 旭川SR

設備図 1

縮 尺： 1 / 30

作成日： 2025年2月10日

担当アドバイザー： 旭川SR

縮尺：A3サイズ等倍

■必ずご確認ください。

- ・天井高さ、吊戸棚・レンジフード取付高さをご確認ください。
- ・《 》内寸法は参考寸法です。

■設備図の見方、表示記号について

- ・寸法はキッチンパネル厚みとクリア寸法を含んでいません。
- ・KP：キッチンパネル




■必ずお読みください

1)以下の工事・部材は別途ご用意ください。

- ・周囲躯体、仕上げ、取付用下地工事
- ・ダクト工事、壁面開口、屋外化粧カバー取付等
- ・給排水配管、電気配線、ガス配管及び接続工事

2)本体の取付以外の関連工事は法的有資格者による工事が必要になります。

- ・大工工事、電気工事、ガス配管工事、管工事、建具工事等

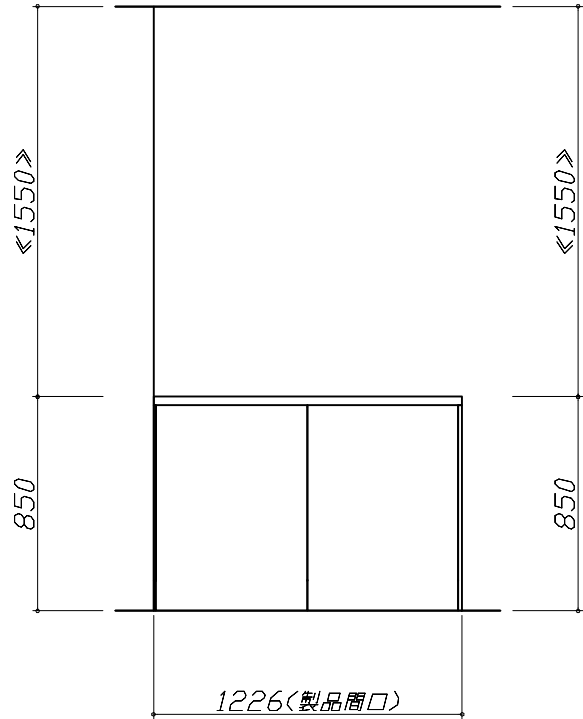 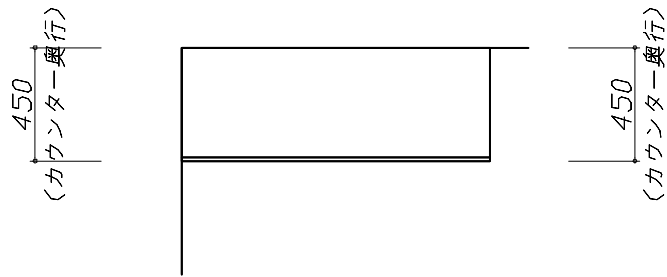

Takara standard タカラスタンダード株式会社	現場名称：北海道-新旭川SR SK2様邸	ホーローシステムキッチン E d e l エーデル	設備図 2	縮 尺： 1 / 30
	現場番号： C5950141	プラン番号： 1203E-2501-0012T	作成日： 2025年2月10日	
	旭川営業所	担当営業：旭川SR	担当アドバイザー： 旭川SR	

縮尺：A3サイズ等倍

Zシンク給水排水配管例図

給水給湯壁出し配管の場合
止水栓位置にアングル止水栓を取り付けてください。
(止水栓は別途)

管工事

レンジフード詳細図

<VUS-755AD>

アルミダクト使用時の排気位置はダクト配管可能範囲を参照ください。
直接排気の場合は、排気口の位置に内寸タテ160mm×ヨコ160mmで巾100mm以上の木枠を設けてください。
実際の排気用接続部品の開口部寸法は、角の場合150mm×150mm、丸の場合φ148です。

排気方法	排気部品	電動キャッター
後方直接排気	排気用角パイプ	
左右後方外排気	VCN丸外金具	ED丸外金具
上方外排気	丸外金具	ED丸外金具

消費電力：145W

アイラック照明付タイプ 電気配線参考図

<SDR-60S>

電気工事

注）複数の吊戸棚をまたいで設置する、及び設置する吊戸棚が中仕切によって区切られている場合、吊戸棚の底板にある電源引出位置を中心に適切な位置に電源ユニットを据置いていただくと共に、その近傍に電源取出位置や電源引出位置を設けてください。
尚、このような場合においては、あらかじめ吊戸棚内に電源ケーブルを長めに引き込むようにしておいてください。

消費電力：10W

ガス配管例図

<TN36AV60>

ガス配管工事

レンジフード詳細図

レンジフード詳細図 ダクト配管可能範囲

<VUS 風圧シャッター>

管工事

注）
●本図はアルミダクトφ150を使用した場合の配管可能範囲である。
断熱材を取付ける場合は厚みを考慮すること。
●リフォーム時など、既設の壁排気口を利用する場合、P変換アタッチメント(別売)を使用すること。






アイラック水切りタイプ 電気配線参考図



<SDM-75>

電気工事

注）＊印の寸法はアイラック水切りの奥行方向取付位置によって変動します。

消費電力：11W

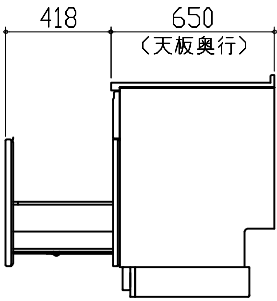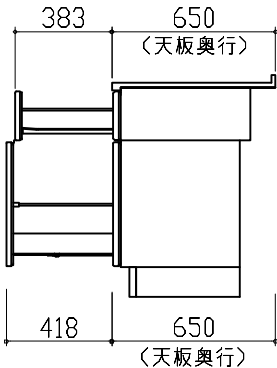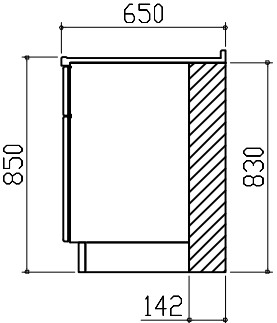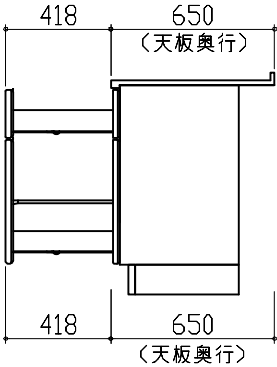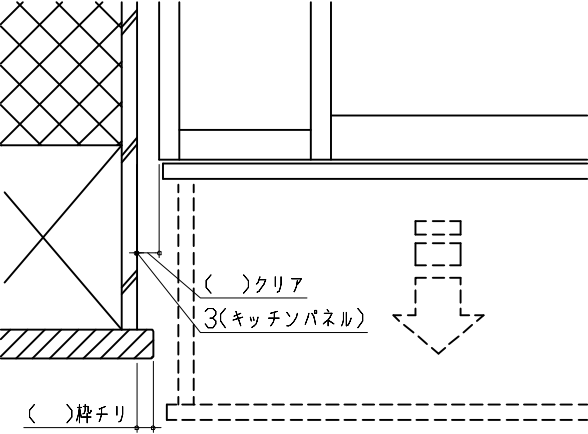アイラック水切りタイプ可動範囲詳細図		キャビネット引出寸法 詳細図		キャビネット引出寸法 詳細図	
<SDM-90/75>		【シンクキャビネット】		【コンロキャビネット】	
					
注) ●アイラックを窓前または対面垂壁に設置する場合の額縁出代はキッチンパネル厚み(3mm)+15mm以下をお願いします。 ●周辺用アイラック内蔵吊戸にレミュー専用アイラックを設置する場合、額縁対応はできません。 ●アイラック可動範囲に物を置かないでください。		横引配管有効寸法 詳細図		エンド取り合い詳細図	
【調理キャビネット】		【調理キャビネット】		【キッチン本体 左側】	
スライド標準タイプ  ▨：配管スペース				 ■留意事項 引出しを開けたときにドア枠・窓枠・巾木と干渉しないようクリアを確保してください。	
 タカラスタンダード株式会社		現場名称： 北海道-新旭川SR SK2様邸		ホーローシステムキッチン E d e l エーデル	
		現場番号： C5950141		プラン番号： 1203E-2501-0012T	
		旭川営業所		担当営業： 旭川SR	
				詳細図 2	
				縮 尺： FREE	
				作成日： 2025年2月10日	
				担当アドバイザー： 旭川SR	

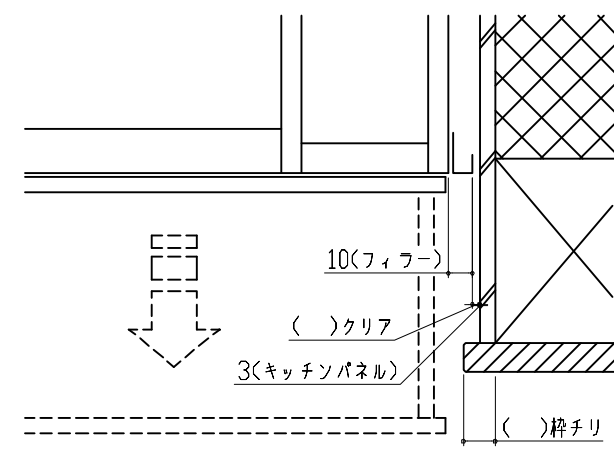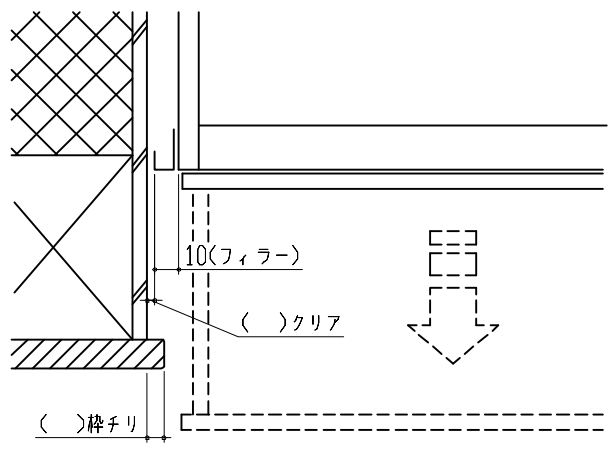エンド取り合い詳細図				
【キッチン本体 右側】  ■留意事項 引出しを開けたときにドア枠・窓枠・巾木と干渉しないようクリアを確保してください。				
エンド取り合い詳細図				
【周辺 左側】  ■留意事項 引出しを開けたときにドア枠・窓枠・巾木と干渉しないようクリアを確保してください。				
Takara standard タカラスタンダード株式会社	現場名称： 北海道-新旭川SR SK2様邸	ホーローシステムキッチン E d e l エーデル	詳細図 3	縮 尺： FREE
	現場番号： C5950141	プラン番号： 1203E-2501-0012T	作成日： 2025年2月10日	
	旭川営業所	担当営業： 旭川SR	担当アドバイザー： 旭川SR	



システムキッチン エーデル Edel

北海道-新旭川SRSK2

様邸

Takara standard

現場番号 C5950141
プラン番号 1203E-2501-0012T



画像はイメージです。

キッチン本体サイズ I型255cm

天板高さ 85cm

奥行 65 cm

扉



ワークトップ



※素材により価格が異なります。



ホーロークリーンキッチンパネル



※パネルカラーにより価格が異なります。

キャビネットタイプ スライドタイプ



奥まで見渡せて出し入れ自由。使いやすさ最優先。

ソフトクローズ機能



スライド引出しが、静かにピタッと閉まります。

シンク Zシンク



業界トップレベルの
「静音仕様」
約35dB

水栓

シングルレバー水栓



KM5011TTKE

エコタイプ

カンタン操作でお湯
や水のムダづかい
をカットします。

節湯
B 節湯
C1

加熱機器

ホーロートッププレートガスコンロ



片面焼きグリル
TN36AV60

レンジフード

お手入れカンタンなホーロー整流板を採用



VUS タイプ

吊戸棚



システム昇降ラック「アイラック」



使いやすい目の前にたっぷりの収納スペース。

カウンターユニット



スライドタイプ 間口 60 cm

カウンターユニット



扉タイプ 間口 60 cm

小物置きにフィットする調味料入れです。



スパイスボックス T

どこでもラック



鍋ふたホルダー

どこでもラック



タオルハンガーS(スクエアタイプ)

かくせるラック



まな板立て

かくせるラック



なべふた・まな板立て

間仕切り名人



引出しの中を自由に
仕切れるので、小
物の整理に便利。



取り付け取り外しもカンタン。

水切りネット



リサイクルホルダー付き

カラーシミュレーション



お好みのカラーの
組み合わせが
見つかります！

●画像はイメージです。カラー・間口等、仕様詳細については御見積書をご確認ください。●印刷色のため実際の商品とは多少異なります。●寸法・仕様は予告なく変更する場合がありますのでご了承ください。

※加熱機器・レンジフードの連動機能について：どちらか一方が連動機能付でない場合は対応しません。