

ホーローシステムキッチン 御見積書

御名前 北海道-新旭川SR SK6 様

業者 様

商品名 Treasia トレーシア

作成日 2025年1月20日
プラン番号 1203E-2501-0088T
現場番号 C5950202

タカラスタANDARD株式会社
◆旭川営業所
北海道旭川市末広東1条6丁目
TEL 0166-54-9930 / FAX 0166-54-9932

◆旭川ショールーム
TEL 0166-54-9935 / FAX 0166-54-9941

商品
御見積金額 ￥1,016,300 (税込 ￥1,117,930)

()内の価格は税込価格<税率10%>を表示しています。

《参考》別途 商品組付費 ￥136,000 (税込 ￥149,600)

- ※ 商品御見積金額には商品組付費は含まれておりません。
- ※ 商品組付費には配送・搬入・商品組付等の費用を含んでいます。
- ※ 商品組付費は現場の状況により変動する事があります。
又、給水・給湯・ガス・ダクト・電気等の接続工事は含まれておりません。

◆ 御見積仕様

《キッチン》

奥行	奥行65cm
キッチン本体サイズ	I型255cm
天板高さ	85cm
扉カラー	マットベージュ・シルバー
キッチンパネル	HDタイプ:ピアンコテラゾー
引手タイプ	レール引手タイプ
ワークトップ材質	人造大理石
カラー	シャインホワイト
水栓	ハンドシャワー水栓
食器洗い乾燥機	シンク下設置間口45cmタイプ
加熱機器	IHヒーター
レンジ機器	なし
ガス種	13A
周波数	50Hz

◆ 御確認事項

担当営業	担当アドバイザー	プラン作成者
旭川SR	旭川SR	千葉

◆ 備考

SK⑥

--	--

No.*

御名前 北海道-新旭川SR SK6

様

現場番号	C5950202	プラン番号	1203E-2501-0088T	作成日	2025/1/20
------	----------	-------	------------------	-----	-----------

御見積明細 キッチン

NO	商品名	仕様	品番	数量	単価	金額
1	人造大理石ワークトップ	らくエルシンク	MFIS255 ュALW	1	95,500	95,500
2	シンクキャビネット	スライド・シンク下食洗	F-RRXR105KL5(VMTVF	1	108,500	108,500
3	食器洗い乾燥機	引出し式(シルバー色)	EW-45R2SMT	1	111,000	111,000
4	食器洗い乾燥機用前面パネル	扉同色	P-DWM45VL5(MTV)-1	1	16,500	16,500
5	調理台キャビネット	足元スライド(3段引出し)	F-TFVZ075 -5(VMTVF	1	100,500	100,500
6	コンロ用キャビネット	足元スライド、ミキリ対応	F-KTVZ075JR5(VMTVF	1	94,500	94,500
7	水栓	エコタイプハンドシャワー水栓	KM5021TTKEC	1	36,500	36,500
8	電気加熱機器	IHヒーター両面焼き(シルバー色)	HTB-TS6ASK	1	155,000	155,000
【ベースキャビネット小計】				8		718,000
9	ウォールキャビネット	大型不燃吊戸、耐震ラッチ付	W-M A165FRP(VMTVF-D	1	66,500	66,500
10	レンジフード(本体)	シロッコファン、シルバー	VRAT-902ADL(V)	1	76,000	76,000
	レンジフード用前面パネル	扉同色	VZP-90-655HN(MT)	1	9,000	9,000
11	エンドパネル	奥行65cmキャビネット用	EP-XN-85 (VMTVD	1	11,500	11,500
12	エンドパネル	ウォールキャビネット、電動昇降、VUSVDS用	EP-WM (VMTVD	1	8,500	8,500
13	前台輪カバー		P-DC105 -5(W)	1	4,000	4,000
14	前台輪カバー		P-DC075 -5(W)	1	3,500	3,500
15	前台輪カバー		P-DC073 -5(W)	1	3,500	3,500
16	ゴミポケット	らくエルシンク用	ゴミポケットSGN	1	2,500	2,500
17	どこでもラック(スクエアタイプ)	タオルハンガーS、ホワイト	MGSK タオルハンガーS (W	1	1,100	1,100
18	どこでもラック(スクエアタイプ)	マルチラック、ホワイト	MGSK コモノイレ (W	1	1,700	1,700
	どこでもラック(スクエアタイプ)	アタッチメント(フック)	MGAK フックS (W	1	1,000	1,000
19	間仕切り名人	Hタイプ、間口45・60cm用	MGマジキリJ HL 1	2	3,400	6,800
20	間仕切り名人	Tタイプ、間口45・60cm用	MGマジキリP TL 1	3	3,900	11,700
21	間仕切り名人	Tタイプ、かくせるラック併設用	MGマジキリP TC 1	1	3,900	3,900
22	施工部材		シリコン(クリア2)	1	1,000	1,000
23	施工部材		シリコン(ホワイト2)	1	1,000	1,000
キッチン合計				28		¥931,200

御見積明細 キッチンパネル

NO	商品名	仕様	品番	数量	単価	金額
1	ホーローキッチンパネルHDタイプ	フロントパネル120、ビアンコテラゾー	PZFN-120 (IZG)	1	16,800	16,800

御名前北海道-新旭川SR SK6様

現場番号	C5950202	プラン番号	1203E-2501-0088T	作成日	2025/1/20
------	----------	-------	------------------	-----	-----------

御見積明細キッチンパネル

NO	商品名	仕様	品番	数量	単価	金額
2	ホーローキッチンパネルHDタイプ	サイドパネル、ビアンコテラゾー	PZS-90 (IZG)	1	30,400	30,400
3	ホーローキッチンパネルHDタイプ	窓パネル185、ビアンコテラゾー	PZW -185 (IZG)	2	14,700	29,400
4	KP用エッジセット	樹脂製、グレー	KPEッジセットJ (PG)-2	1	2,800	2,800
5	パネル施工キット	シリコン色(グレー)	パネルセコウキットS(G)-1	1	5,700	5,700
キッチンパネル合計				6		¥85,100

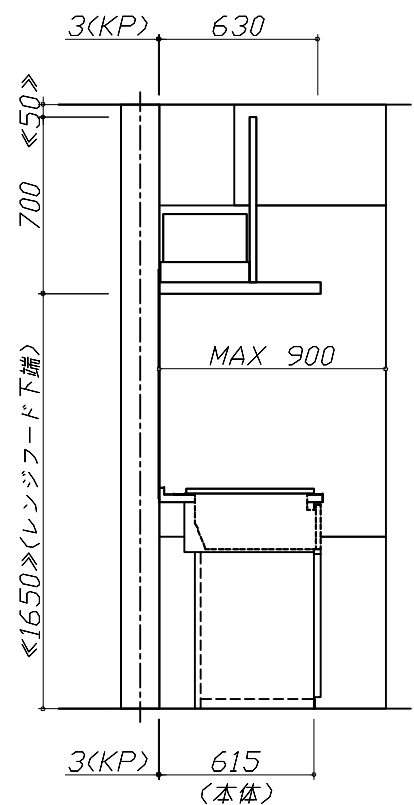
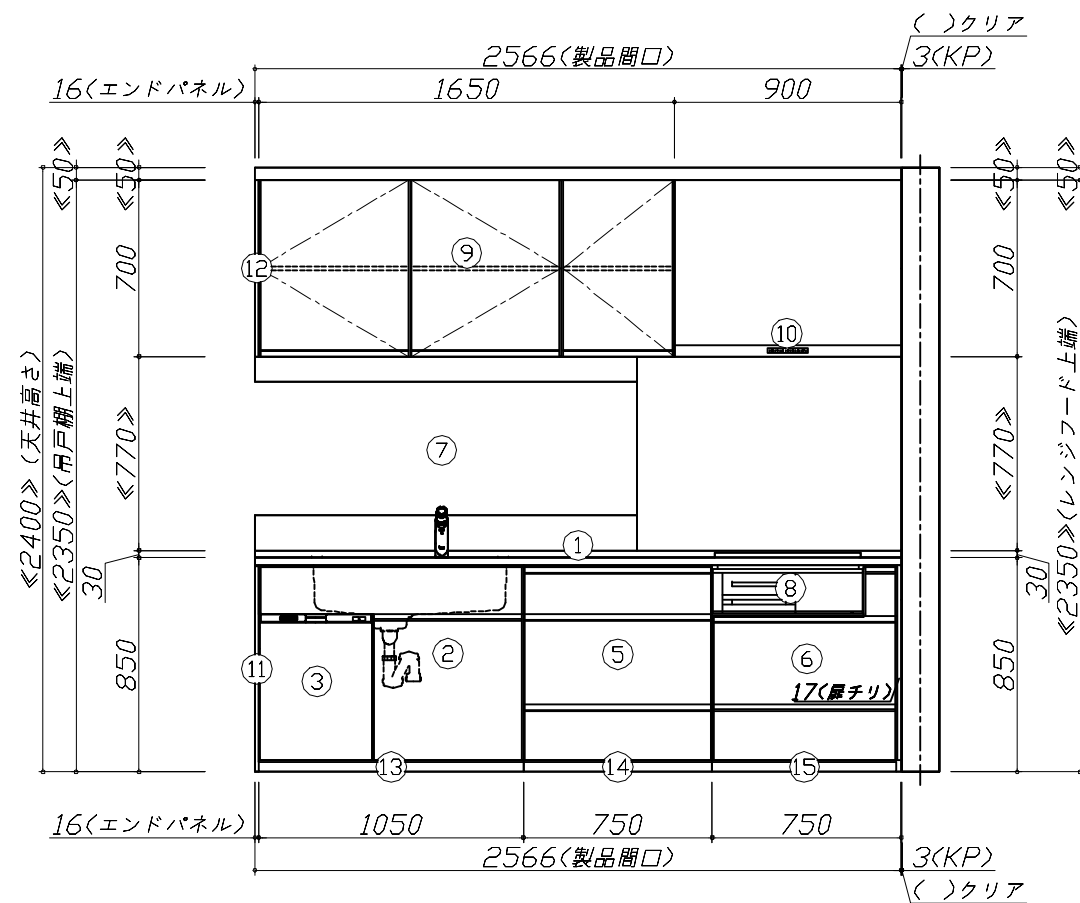
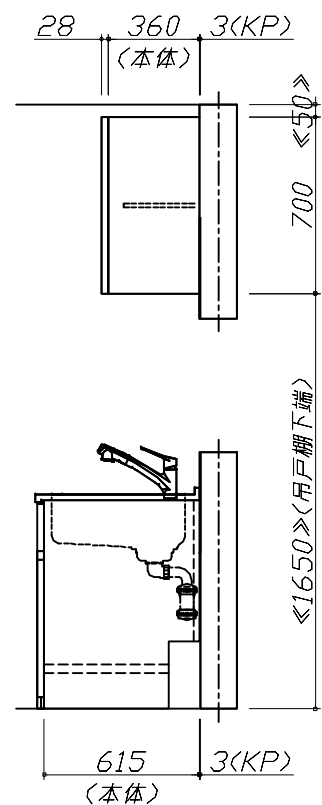
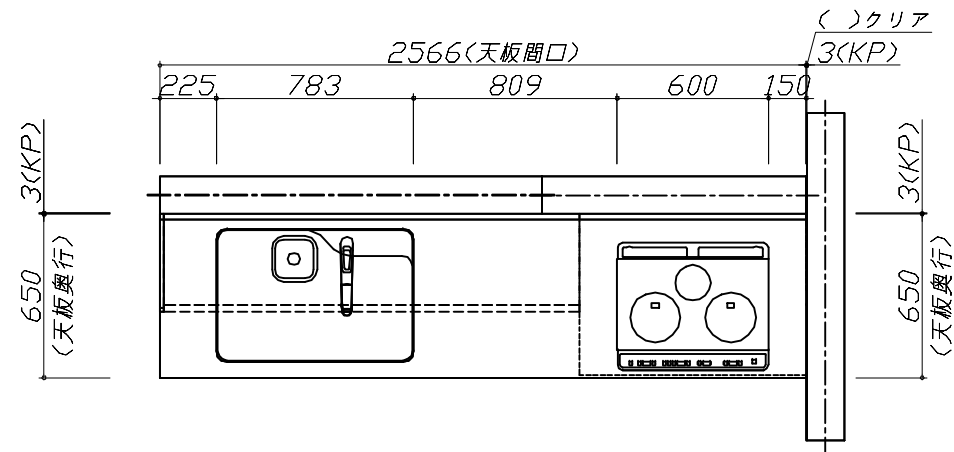
商品総合計	34	¥1,016,300
-------	----	------------

※ 御見積明細の価格には消費税は含まれておりません。別途消費税が必要となります。

《参考》別途 商品組付費	
キッチン商品組付費	¥102,000 (税込 ¥112,200)
キッチンパネル商品組付費	¥34,000 (税込 ¥37,400)
※ 商品組付費は現場の状況により変動する事があります。又、給水・給湯・ガス・ダクト・電気等の接続工事は含まれておりません。	

()内の価格は税込価格＜税率10%＞を表示しています。

■必ずご確認ください。
・天井高さ、吊戸棚・レンジフード取付高さをご確認ください。
・《 》内寸法は参考寸法です。
■表示記号について
・KP：キッチンパネル




Takara standard
タカラスタンダード株式会社

現場名称： 北海道-新旭川SR SK6様邸
現場番号： C5950202
旭川営業所

ホーローシステムキッチン Treasia トレーシア
プラン番号： 1203E-2501-0088T
担当営業： 旭川SR

姿図 1
縮尺： 1 / 30
作成日： 2025年1月20日
担当アドバイザー： 旭川SR

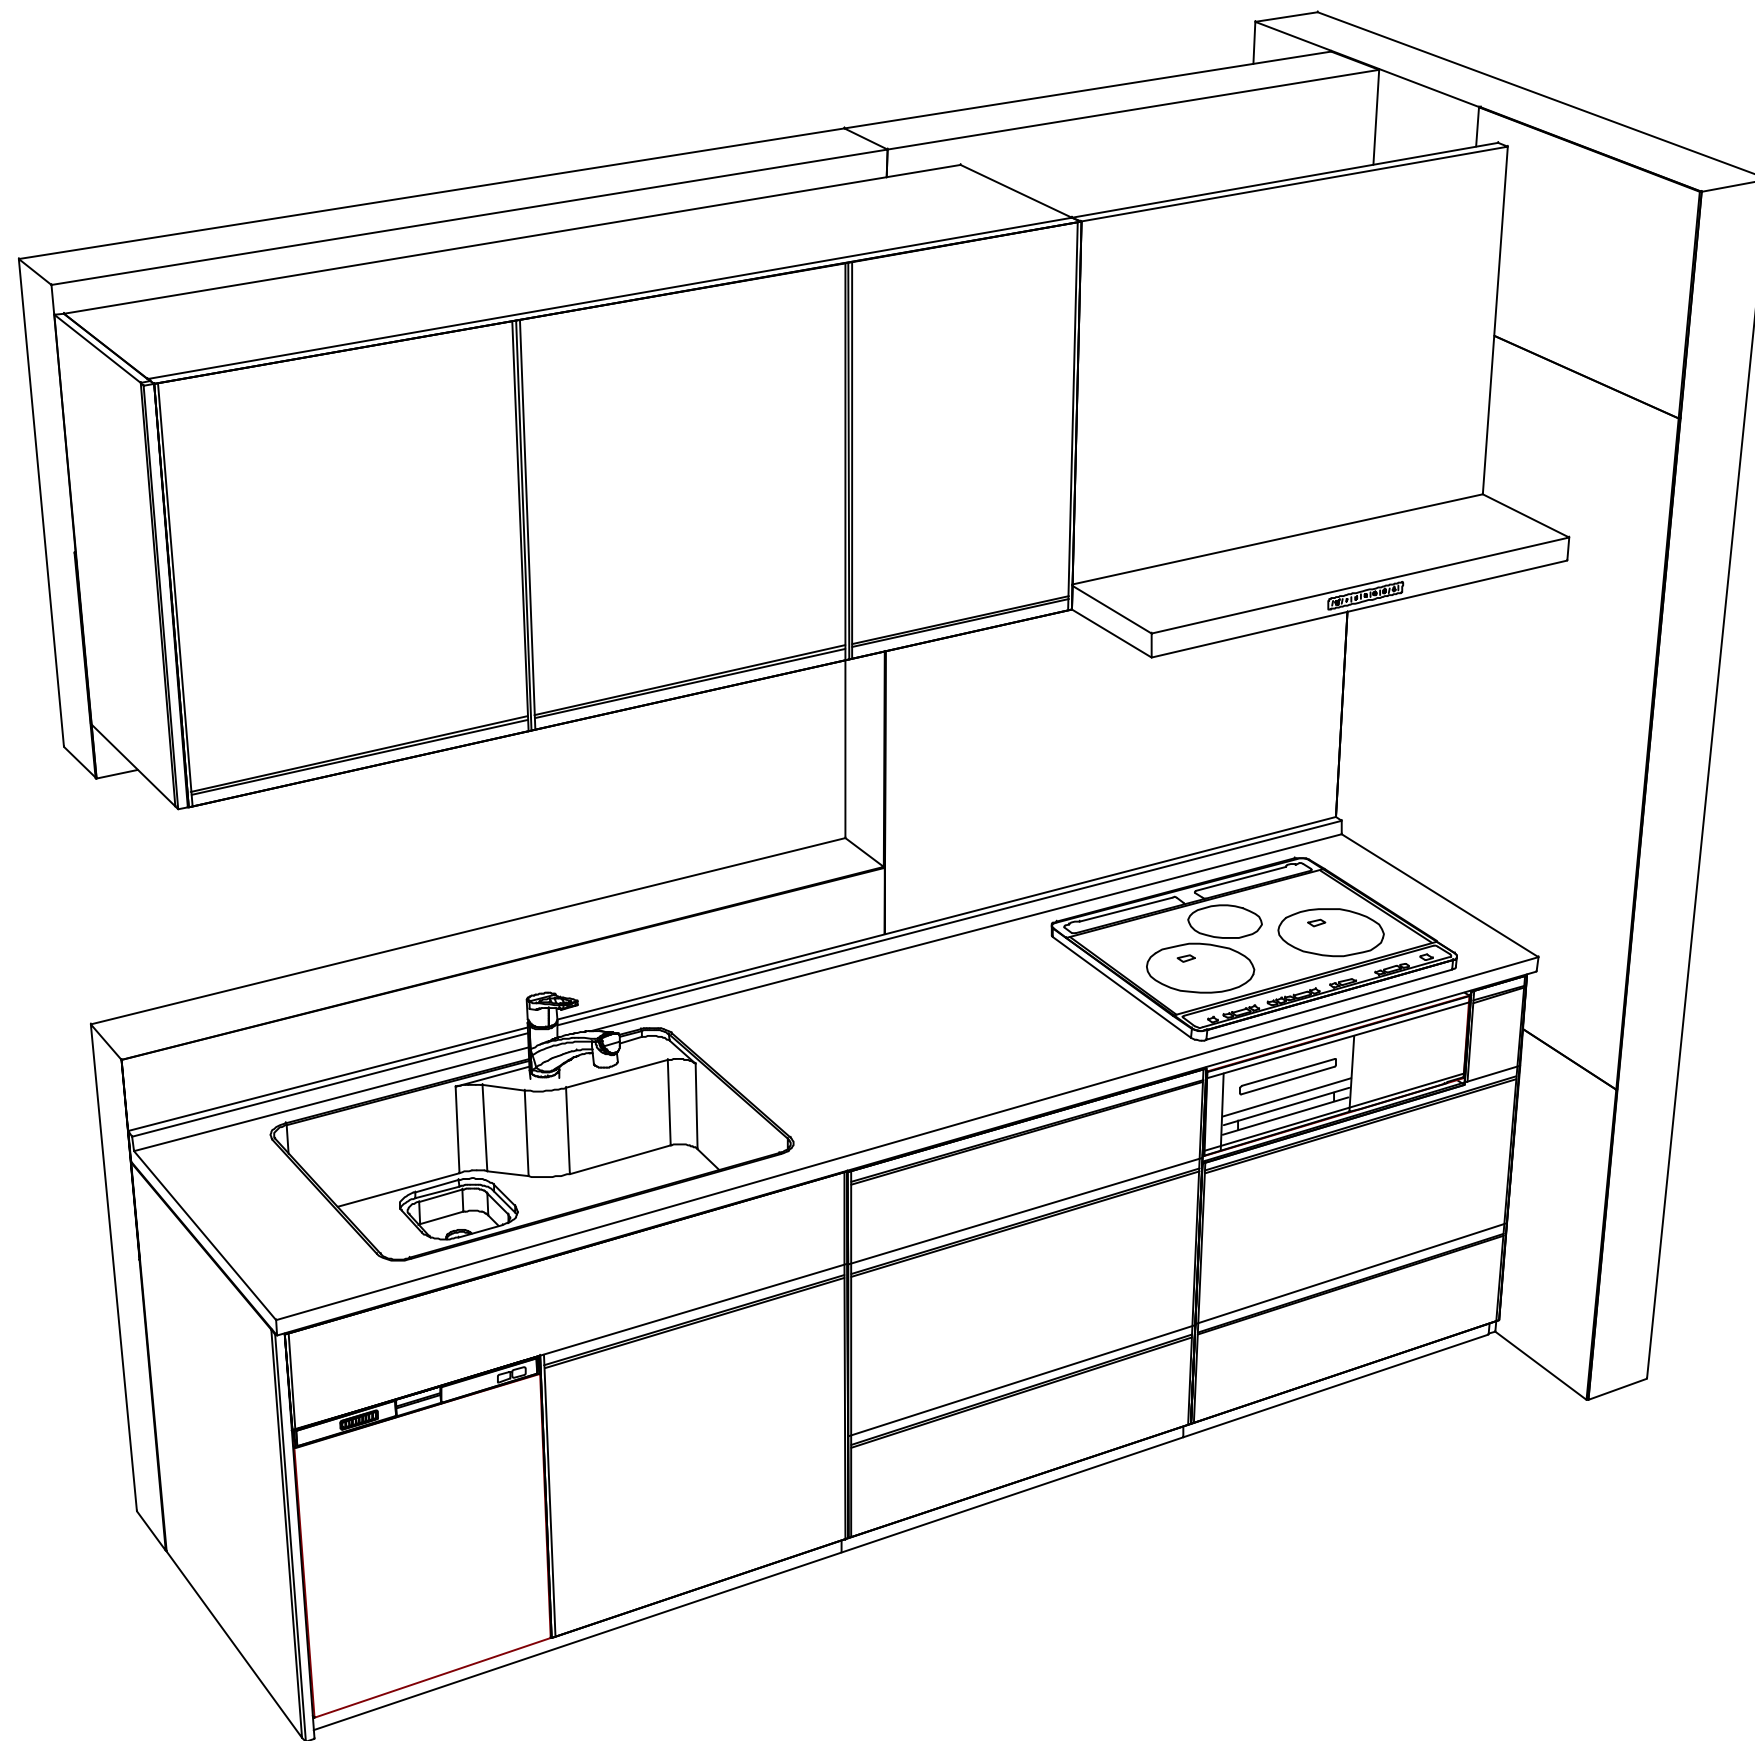縮尺：A3サイズ等倍



Takara standard
タカラスタンダード株式会社

現場名称： 北海道-新旭川SR SK6様邸

現場番号： C5950202

旭川営業所

ホーローシステムキッチン Treasia トレーシア

プラン番号： 1203E-2501-0088T

担当営業： 旭川SR

姿図 2

作成日： 2025年1月20日

担当アドバイザー： 旭川SR

縮尺： 1 / 30

縮尺：A3サイズ等倍

■商品仕様概要

商品仕様	商品シリーズ	ホーローシステムキッチン TREASIA トレーシア
	タイプ	足元スライドタイプ
	扉カラー	マットページュ・シルバー
	引手種類	レール引手タイプ
	天板形状・周口	I型255cm
		－
	奥行	奥行65cm
	天板高さ	85cm
	キッチンパネル	有
	キッチンパネルカラー	HDタフ：ヒッコリーカラー
	見切り・エッジ材	樹脂製

■商品仕様書（キッチン側）

品目	仕様			備考
天板	材質	人造大理石	色 シェインホワイト	
	シンク	らくエルシンク	色 ステンレス	
	部品	－		
		－		
		－		
		－		
		ゴミホケツSGN		
下台	本体	ホーロー製	色 ホワイト	
	底板	ホーロー製		＊一部木製を使用する箇所あり
	引出し	ホーロー製		＊一部木製を使用する箇所あり
	レール・丁番	ソフトクローズレール		
	部品(標準)	かくせるホーローボックス		
	部品(オプション1)	－		
	部品(オプション2)	－		
設備仕様（下台）	水栓1	KM5021TTKEC		
	水栓2	－		
	食器洗い乾燥機	EW-45R2SMT	色 シルバー	125V-15A・アース端子付コンセント
	加熱機器(本体)	HTB-TS6ASK	色 シルバー	250V-30A（単相200Vコンセント）
	加熱機器(トッププレート)	ガラストップ	色 ブラック	
	加熱機器(レンジ)	－		
吊戸棚	本体	化粧ボード	色 ホワイト	
	耐震ラッチ	有		
	部品	棚板		
レンジフード	品名	VRAT-902ADL(V)	色 シルバー	125V-15A（2芯コンセント）
	ファン仕様	シロッコファン（排気タイプ）		
	部品	－		
		－		
		－		
		－		
設備仕様（上台）	照明ユニット	－		
	アイラック	－		
	電動昇降吊戸棚	－		
	昇降棚	－		
エンドパネル	材質	ホーロー製	色 マットページュ	
		－		
		－		
天井幕板	品名	－		

■商品仕様書（周辺収納側）

品目	仕様		備考
周辺仕様	周辺扉カラー	－	
	周辺引手タイプ	－	
	キッチンパネル	－	
トールユニット	本体	－	
	底板	－	
	引出し	－	
	レール	－	
	丁番	－	
	耐震ラッチ	－	
カウンターユニット	部品	－	
	本体	－	
	底板	－	
	レール	－	
家電収納	丁番	－	
	本体	－	
	部品	－	
周辺カウンター	材質	－	
吊戸棚	本体	－	
	耐震ラッチ	－	
	部品	－	
設備仕様（上台）	アイラック	－	
エンドパネル	材質	－	
天井幕板	品名	－	

本説明書は、キッチンの本体組立・設置と関連工事（建設工事）である 大工工事、電気工事、ガス配管工事、管工事（給排水）などと区別して説明しています。

建設工事は関連する法令・規定に従って法的有資格者による工事が必要になります。

流通業者様からの発注で下請けとして本体の「取付・設置」を行う場合は、建設工事部分とキッチン本体「取付・設置」を区別して行ってください。

設置前工事、設置後工事の一部でも含む場合は、建設工事となります。



参考：キッチン・バス工業会『工事区分ガイドライン』

※【注記 1】原則、現場支給製品は支給側で取付実施とする

※【注記 2】当社製品間のみ実施する場合が多い。但し、現場により打合せにて作業範囲を決定する場合がある

※【注記 3】給排水配管の仕様や状況により、排水部品の組立作業範囲を打合せにて決定する

※【注記 4】製品の完成検査、試運転は、工事完成後に行う場合が多い。但し、原則、商品取付完了時に検査、試運転が可能な範囲のみキッチン設置者が実施する

■必ずご確認ください。

・天井高さ、吊戸棚・レンジフード取付高さをご確認ください。

・《 》内寸法は参考寸法です。

■設備図の見方、表示記号について

・寸法はキッチンパネル厚みとクリア寸法を含んでいません。

・KP：キッチンパネル

■吊戸棚・オープンシェルフ取付注意事項

●吊戸棚及びオープンシェルフの取付は、必ず商品同梱の専用ネジ（タッピンネジ4.5×60）を使用してください。

●固定下地は固定位置を中心に幅100mm以上、厚み12mm以上の十分な強度を持つ合板をお願いします。

吊戸棚

タッピンネジ(4.5×60)

下地桎

オープンシェルフ

下地桎

■必ずお読みください

1)以下の工事・部材は別途ご用意ください。

・周囲躯体、仕上げ、取付用下地工事

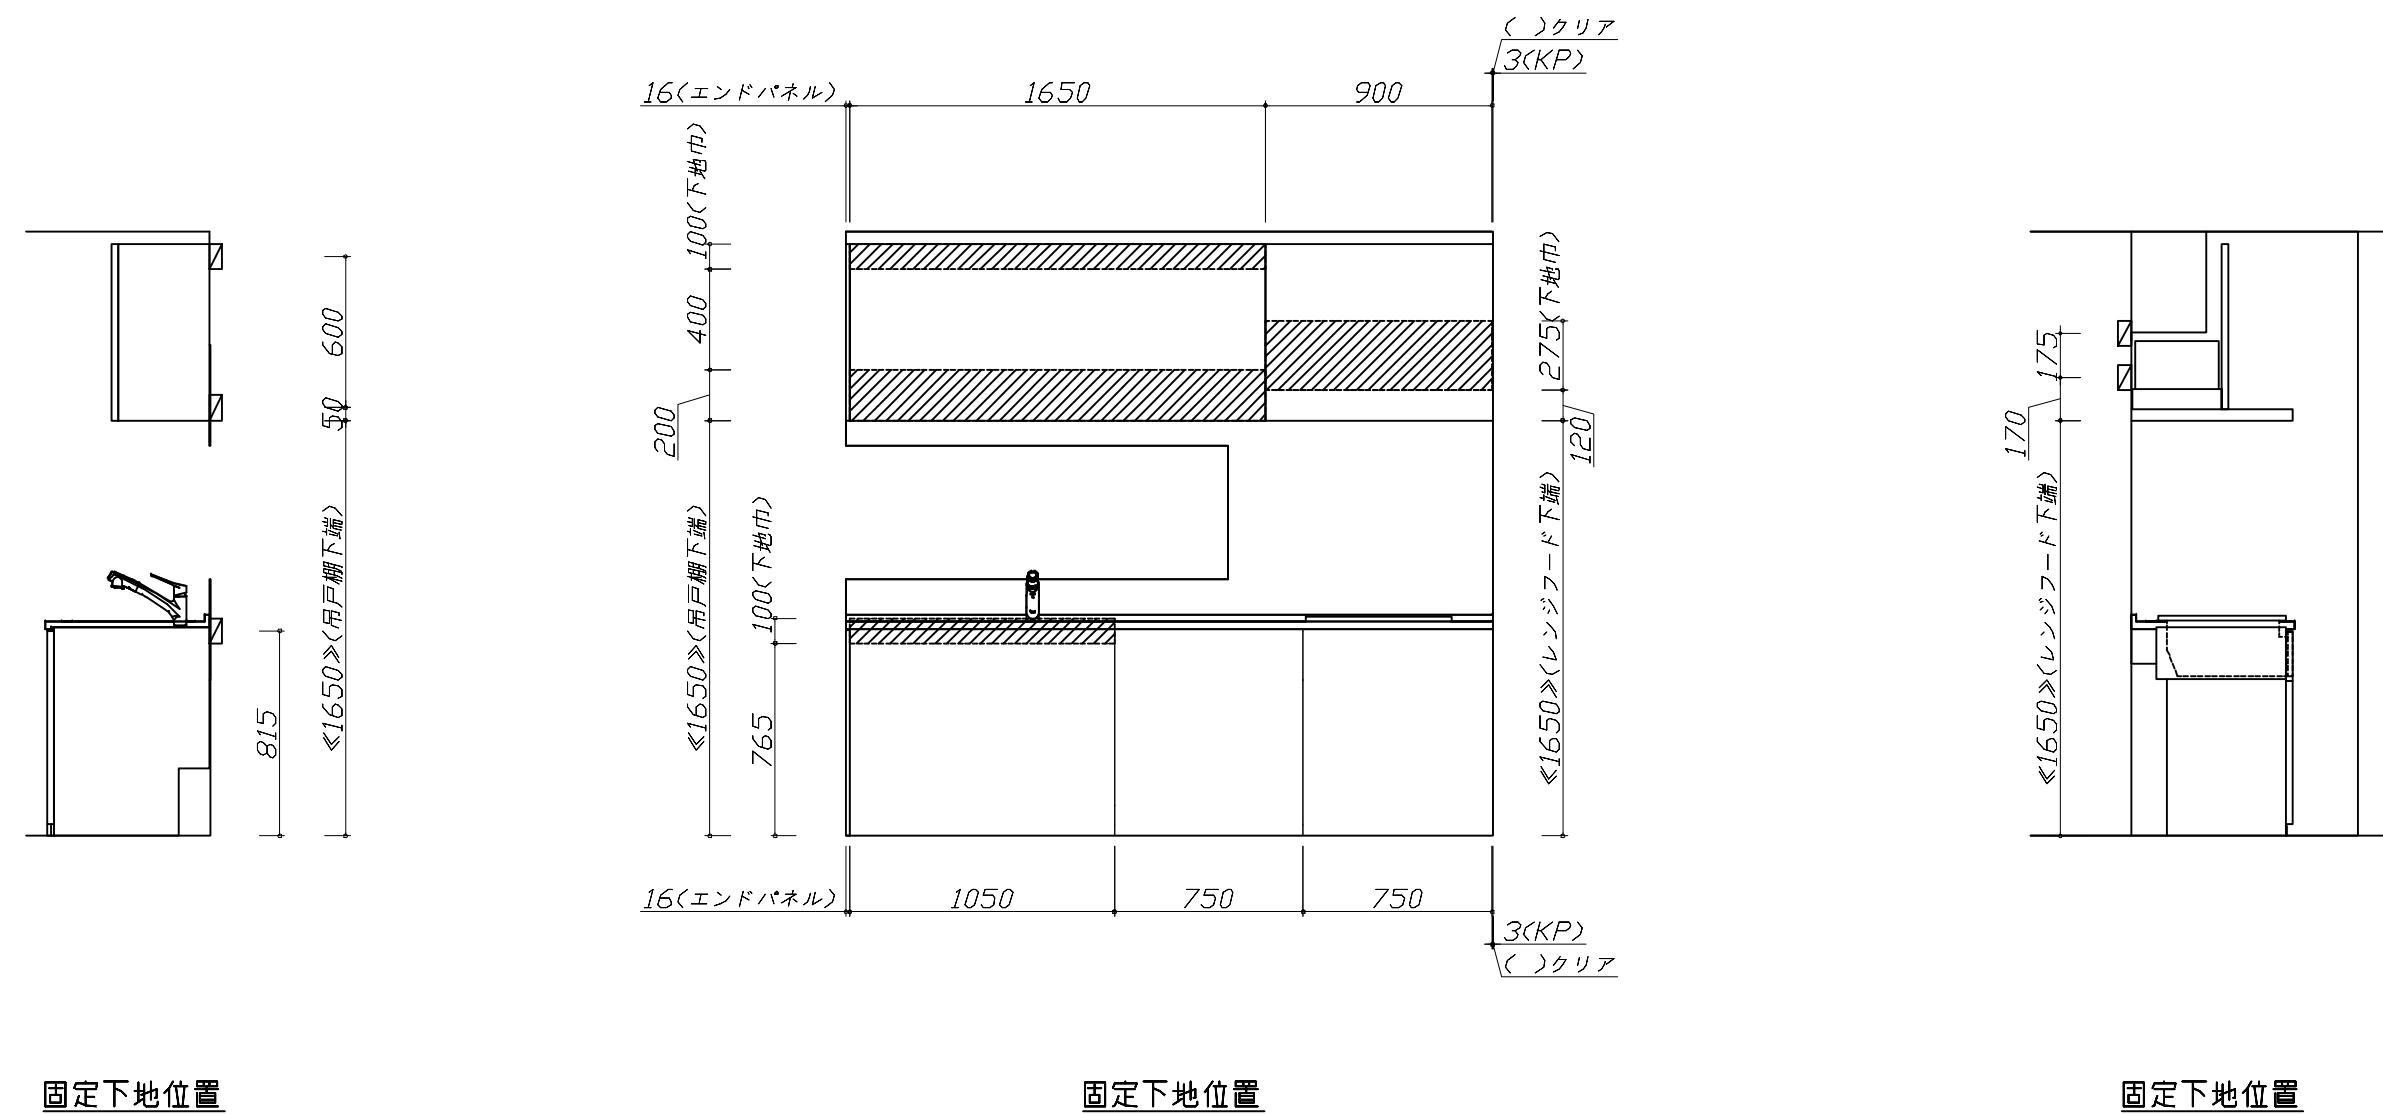
・ダクト工事、壁面開口、屋外化粧カバー取付等

・給排水配管、電気配線、ガス配管及び接続工事

2)本体の取付以外の関連工事は法的有資格者による工事が必要になります。

・大工工事、電気工事、ガス配管工事、管工事、建具工事等

3)キッチンパネルを設置する壁面下地は
プラスターボード仕上げをお願いします。



■必ずご確認ください。

- ・天井高さ、吊戸棚・レンジフード取付高さをご確認ください。
- ・《 》内寸法は参考寸法です。


■設備図の見方、表示記号について

- ・寸法はキッチンパネル厚みとクリア寸法を含んでいません。
- ・KP：キッチンパネル

■設備記号

記号	記号の意味	記号	記号の意味
○	給水位置	⊖	コンセント位置
●	給湯位置	⊖E	7-ス付コンセント位置
⦶	排水位置	⊖ET	7-スターミナル付コンセント位置
⊙	ガス配管位置	㍿	電源取出位置
⊕	電源位置		

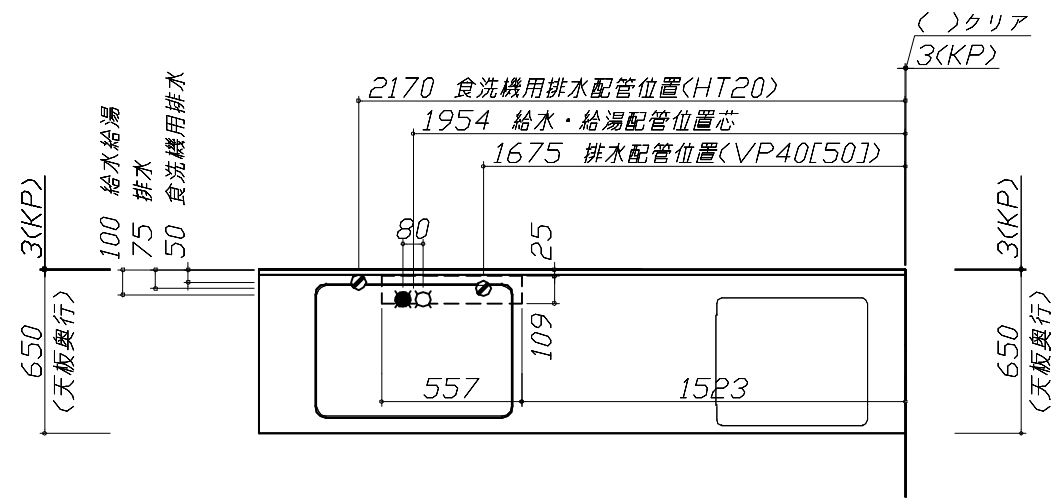□□□□：点検口



■必ずお読みください

1)以下の工事・部材は別途ご用意ください。



- ・周囲躯体、仕上げ、取付用下地工事
- ・ダクト工事、壁面開口、屋外化粧カバー取付等
- ・給排水配管、電気配線、ガス配管及び接続工事

2)本体の取付以外の関連工事は法的有資格者による工事がになります。

- ・大工工事、電気工事、ガス配管工事、管工事、建具工事等










■機器類電源詳細






1	食洗機用電源	15A-125V E付埋込コンセント	⊖ET
2	IHヒーター用電源	30A-250V 単相200Vコンセント 消費電力5800W	⊕
3	レンジフード用電源	15A-125V E付埋込コンセント 消費電力145W	⊖E

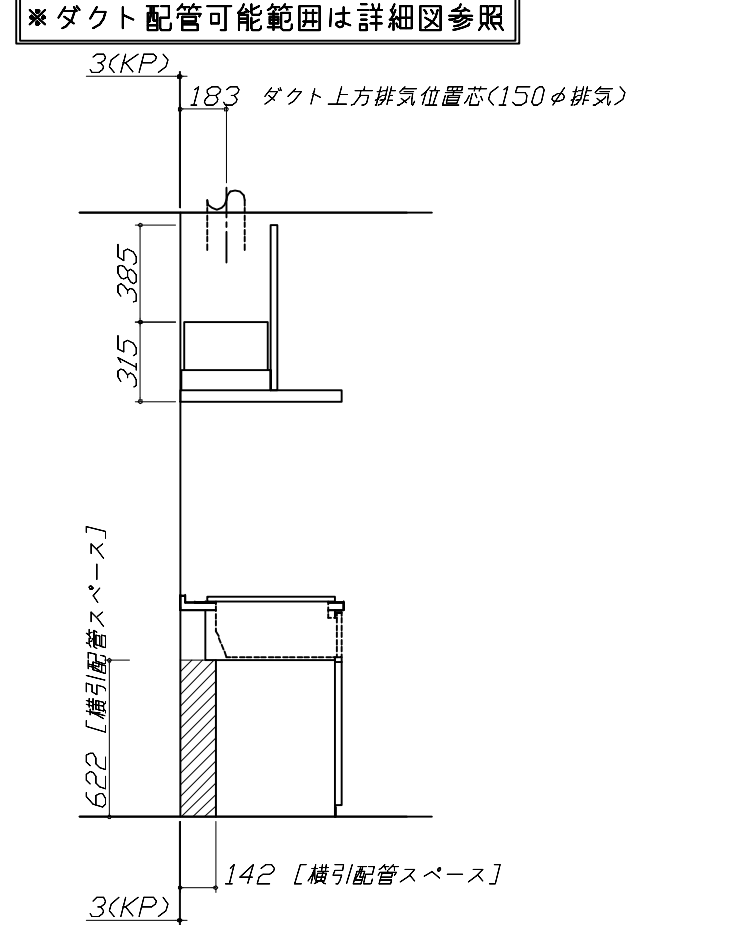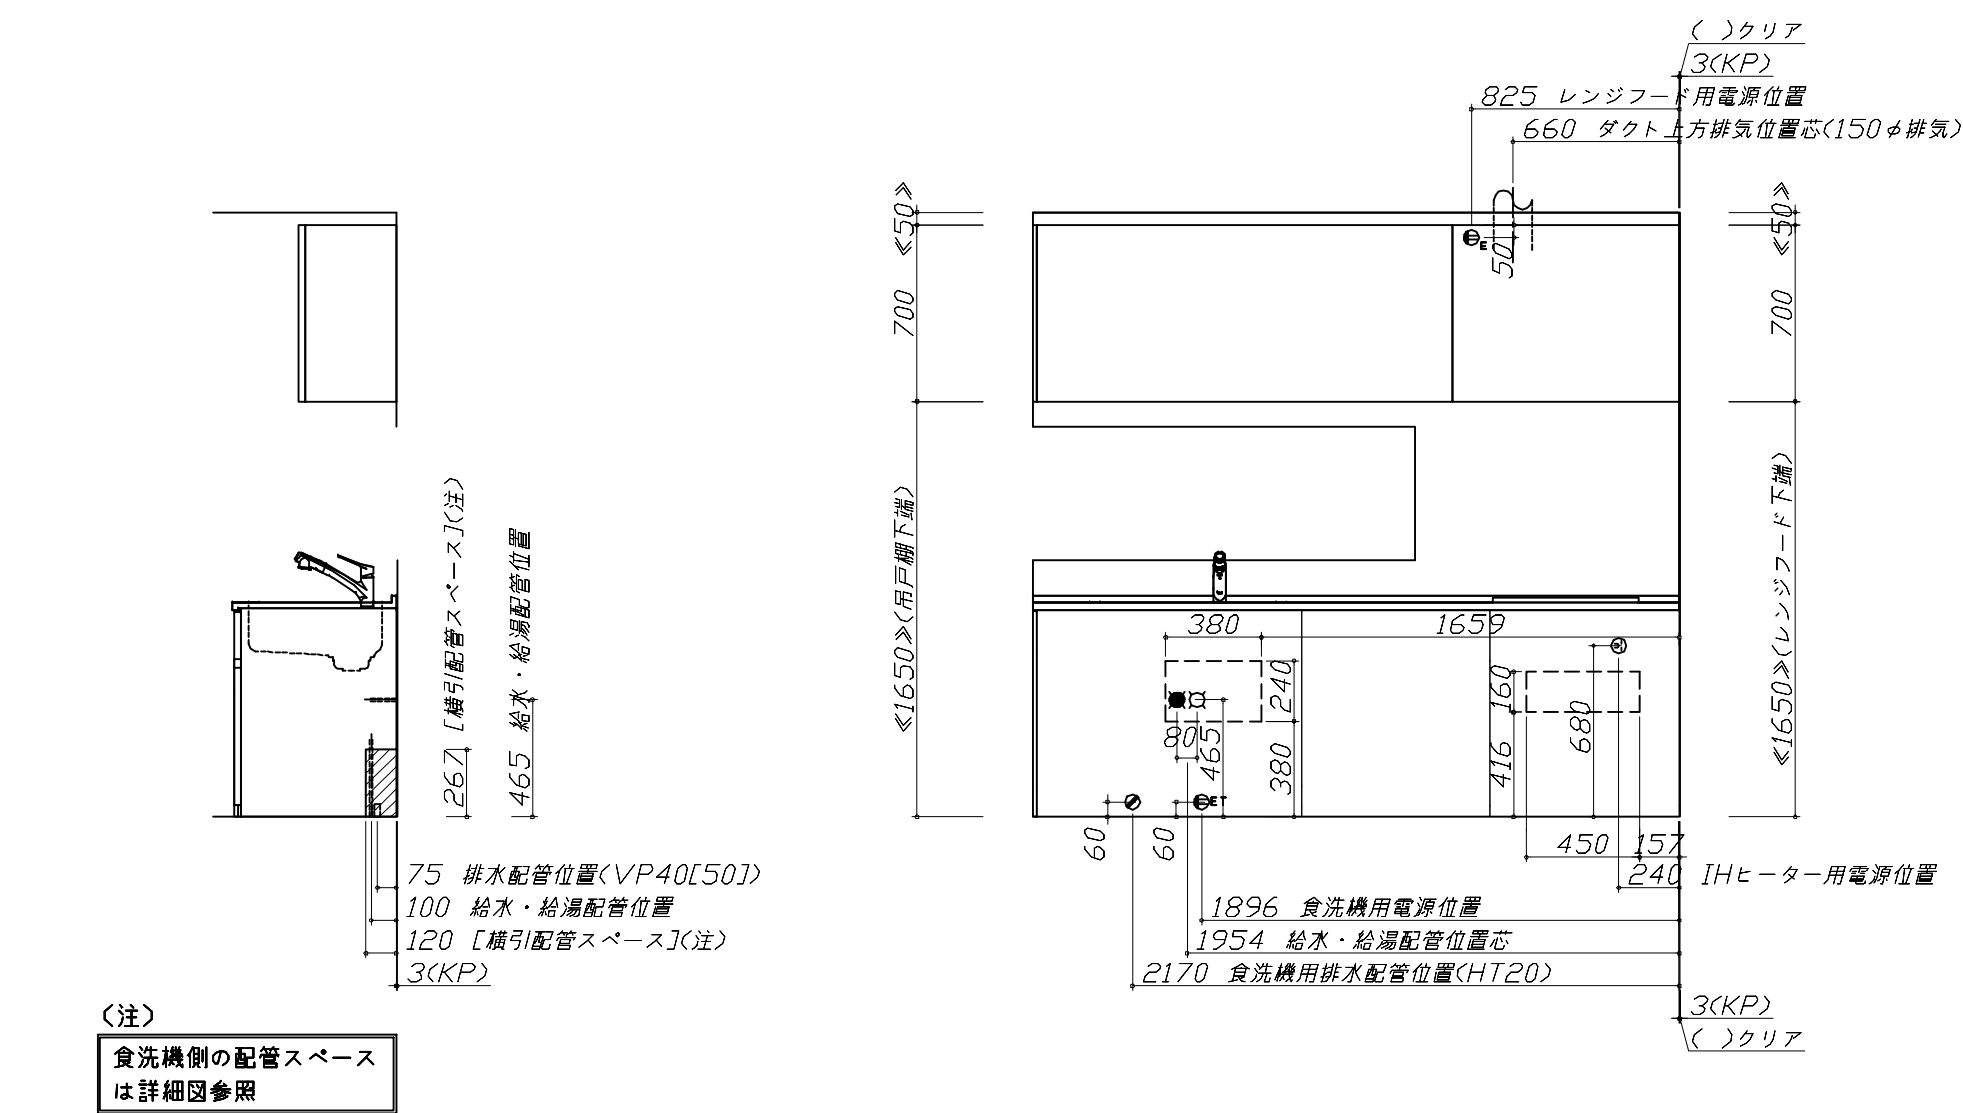

Takara standard タカラスタンダード株式会社	現場名称： 北海道-新旭川SR SK6様邸	ホーローシステムキッチン Treasia トレーシア	設備図 1	縮 尺： 1 / 30
	現場番号： C5950202	プラン番号： 1203E-2501-0088T	作成日： 2025年1月20日	
	旭川営業所	担当営業： 旭川SR	担当アドバイザー： 旭川SR	

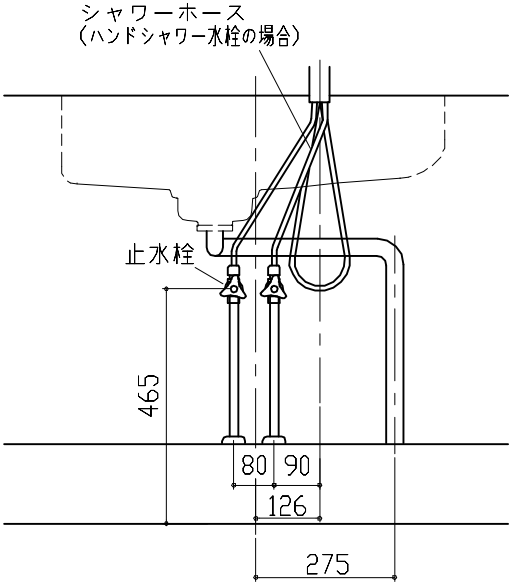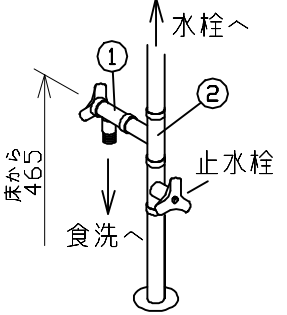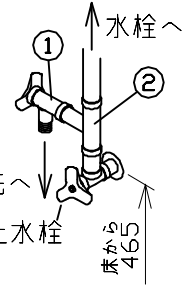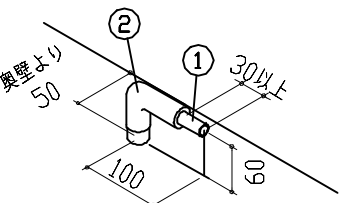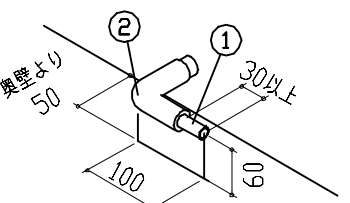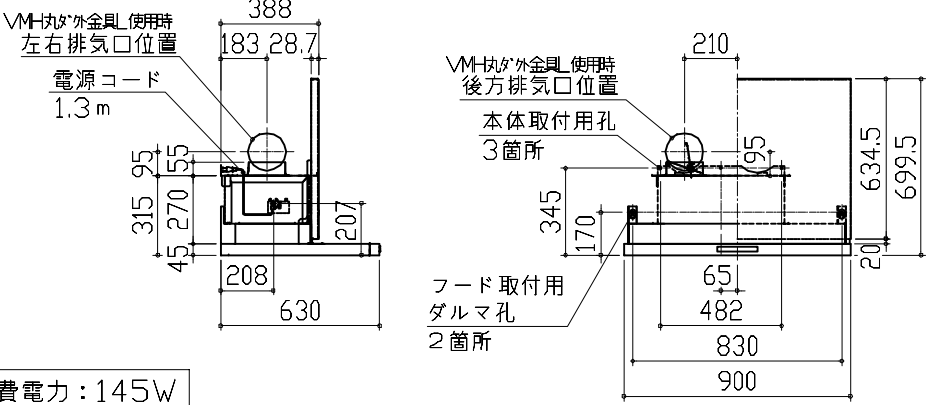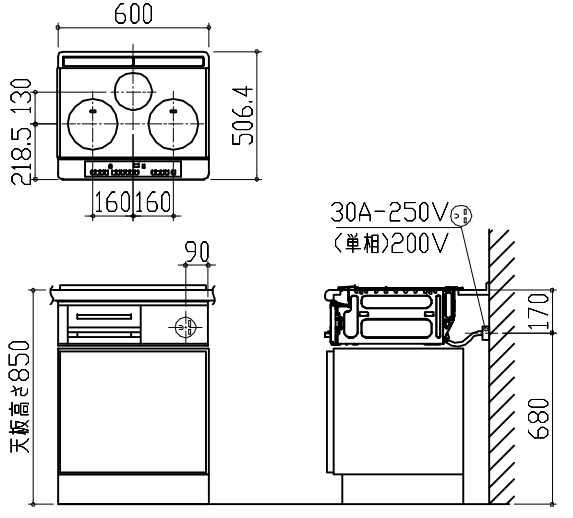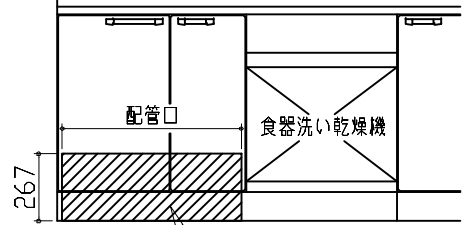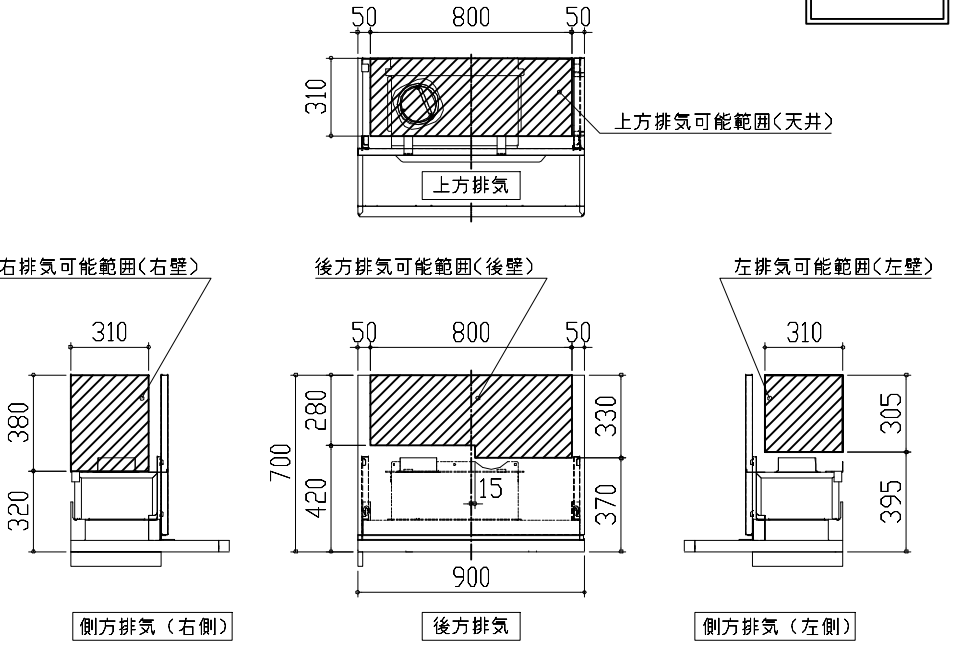縮尺：A3サイズ等倍

らくエルシンク給水排水配管例図		シンク下食器洗い乾燥機 配管例図		レンジフード 詳細図	
給水給湯壁出し配管の場合 止水栓位置にアングル止水栓を取り付けてください。 (止水栓は別途)  管工事		< 給湯（水）配管例 > 【床立上げの場合】  【壁出しの場合】  ■必要部材 ①止水栓 ②片ナットチーズ (給湯の場合は耐熱配管) ※水栓の給水<湯>管より分岐しますので、食器洗い乾燥機専用の給水<湯>管は不要です。 ※必要部材は建築側用意となります。 < 排水配管例 > 【床立上げの場合】  【壁出しの場合】  ■必要部材 ①HT20 ②エルボ (耐熱塩ビ使用のこと) ※必要部材は建築側用意となります。 管工事		<VRAT-902 L 排気> ホーロー前面パネルタイプ 後方および左右排気口位置はVMH丸ダクト金具L使用時の寸法です。 アルミダクト使用時の排気位置はダクト配管可能範囲を参照ください。 実際の排気用接続部品の開口部寸法はφ148です。  消費電力：145W	
電気配線例図		シンク下食器洗い乾燥機 電気配線例図		レンジフード 詳細図 ダクト配管可能範囲	
<HTB-TS6ASK> 電源は200V30A以上の専用回路を設けてください。  背面に壁の無いプランの場合は、 床面より配線を引き込んでください。 消費電力：5800W 電気工事		<EW-45R2SMT> 電源は100V15A以上の専用回路を 設けてください。 ※本体を設置する場所の背壁(図の斜線部)に給・排水工事部分を 避けて125V、15Aのアースターミナル付埋込みコンセントを設 け、これに電源電線、アース線を配線してください。  コンセント位置/配管口の下の後壁 (15A-125Vアース端子付埋込) 消費電力：527W 電気工事		<VRAT 風圧シャッター L 排気> 管工事  注) ●本図はアルミダクトφ150を使用した場合の配管可能範囲である。 断熱材を取付ける場合は厚みを考慮すること。 ●リフォーム時など、既設の壁排気口を利用する場合、P変換アタッチメント(別売)を使用すること。	
Takara standard タカラスタンダード株式会社		現場名称： 北海道・新旭川SR SK6様邸	ホーローシステムキッチン Treasia トレーシア	詳細図 1	縮 尺： FREE
		現場番号： C5950202	プラン番号： 1203E-2501-0088T	作成日： 2025年1月20日	
		旭川営業所	担当営業： 旭川SR	担当アドバイザー： 旭川SR	

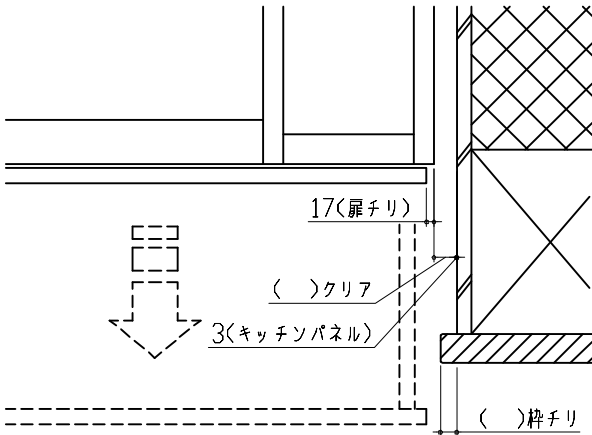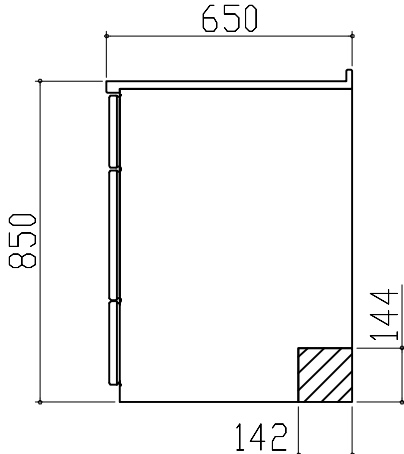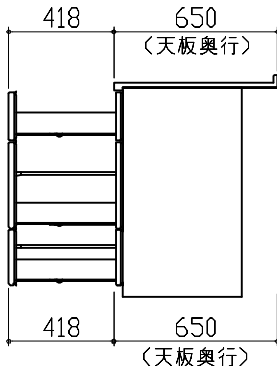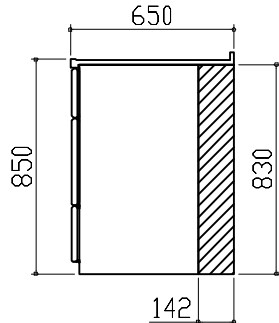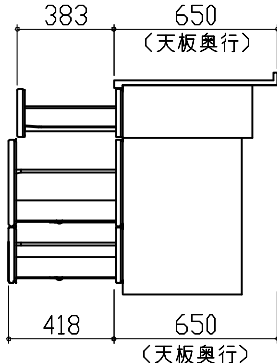横引配管有効寸法 詳細図		キャビネット引出寸法 詳細図		エンド取り合い詳細図	
【シンクキャビネット】		【調理キャビネット】		【キッチン本体 右側】  ■ 留意事項 引出しを開けたときにドア枠・窓枠・巾木と干渉しないようクリアを確保してください。	
食洗機側 					
横引配管有効寸法 詳細図		キャビネット引出寸法 詳細図			
【調理キャビネット】		【コンロキャビネット】			
足元スライド 標準タイプ 					
Takara standard タカラスタンダード株式会社		現場名称： 北海道-新旭川SR SK6様邸		ホーローシステムキッチン Treasia トレーシア	
		現場番号： C5950202		プラン番号： 1203E-2501-0088T	
		旭川営業所		担当営業： 旭川SR	
				詳細図 2	
				縮 尺： FREE	
				作成日： 2025年1月20日	
				担当アドバイザー： 旭川SR	



画像はイメージです。

キッチン本体サイズ I型255cm

天板高さ 85cm

奥行 65 cm



キャビネットタイプ
足元スライドタイプ



ストック類などを分類して収納できます。

レール引手



扉モールカラー




シルバー

ブラック

台輪カラー




ブラック

ホワイト

ソフトクローズ機能



スライド引出しが、静かにピタッと閉まります。

かくせるホーローボックス



扉の内側いっぱい、収納ボックスを用意しました。

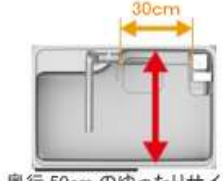
シンク
らくエルシンク



業界トップレベルの「静音仕様」

約35dB

らくエルシンクの特徴

ポケットを自由に移動

奥行 50cm のゆったりサイズ

水栓

ハンドシャワー水栓



エコタイプ

カンタン操作でお湯
や水のムダづかい
をカットします。

KM5021TTKE

節湯 C1

節湯 B

食器洗い乾燥機

間口 45cm



EW-45R2SMT

加熱機器

2口IH+1口クイックラジエントヒーター



HTB-TS6ASK

水なし両面焼きグリル
トッププレート幅 60 cm

レンジフード

お手入れカンタンなホーロー整流板を採用



VRAT

排気タイプ
ソフトプッシュスイッチ仕様
前幕板：扉色
フード色：シルバー

耐震ラッチ

吊戸に耐震ラッチが付きます。



どこでもラック

どこでもラック



タオルハンガーS(スクエアタイプ)

間仕切り名人

引出しの中を自由に仕切れるので、小物の整理に便利。



カラーシミュレーション



お好みのカラーの組み合わせが見つかります！

●画像はイメージです。カラー・間口等、仕様詳細については御見積書をご確認ください。●印刷色のため実際の商品とは多少異なります。●寸法・仕様は予告なく変更する場合がありますのでご了承ください。

※加熱機器・レンジフードの連動機能について：どちらか一方が連動機能付でない場合は対応しません。