

# ホーローシステムキッチン 御見積書

御名前 広島-安佐南SR SK2 様

業者 LE-2-LXW(S) 様

商品名 LEMURE レミュー

作成日 2023年12月4日  
プラン番号 2000B-2310-0178T  
現場番号 A6842419

タカラスタANDARD株式会社  
◆安佐南ショールーム  
広島県広島市安佐南区  
西原4丁目22-15  
TEL 082-832-5860 / FAX 082-832-5611  
◆広島支店 販売課  
TEL 082-278-1621 / FAX 082-278-1698

商品  
御見積金額 **¥1,570,600 (税込 ¥1,727,660)**

( )内の価格は税込価格<税率10%>を表示しています。

《参考》別途 商品組付費 **¥164,000 (税込 ¥180,400)**

- ※ 商品御見積金額には商品組付費は含まれておりません。
- ※ 商品組付費には配送・搬入・商品組付等の費用を含んでいます。
- ※ 商品組付費は現場の状況により変動する事があります。  
又、給水・給湯・ガス・ダクト・電気等の接続工事は含まれておりません。

## ◆ 御見積仕様

《キッチン》

キッチン本体サイズ	I型255cm
天板高さ	85cm
扉カラー	ローズウッドホワイト・引手シルバー
キャビネットカラー	ホワイト
キッチンパネル	HDタイプ:ドラマチックホワイト
引手タイプ	レール引手タイプ
ワークトップ材質	アクリル人造大理石
カラー	グレースホワイト
水栓	ハンドシャワー水栓
食器洗い乾燥機	シンク下設置間口45cmタイプ
加熱機器	75cmハイパーガラスコートトップガスコンロ
レンジ機器	なし
ガス種	LPG

## ◆ 御確認事項

担当営業	担当アドバイザー	プラン作成者
安佐南SR	安佐南SR	安佐南SR

## ◆ 備考

御名前 広島-安佐南SR SK2

様

現場番号	A6842419	プラン番号	2000B-2310-0178T	作成日	2023/12/4
------	----------	-------	------------------	-----	-----------

## 御見積明細 キッチン

NO	商品名	仕様	品番	数量	単価	金額
1	人造大理石ワークトップ	家事らくシンク(ホワイト)	VMI255 TARU	1	216,000	216,000
2	シンクキャビネット	足元スライド・シンク下食洗、うちにもホーロートレイ、コンセント	F-RRVR105WR5(LXWHNW)	1	266,500	266,500
3	食器洗い乾燥機	引出し式(シルバー色)	EW-45R2SMT	1	111,000	111,000
	食器洗い乾燥機用前面パネル	扉同色	P-DWM45LS (XW N)	1	17,500	17,500
4	調理台キャビネット	足元スライド(3段引出、インナーケース、インナースライド)	F-TGVM075TR5(LXWHNW)	1	164,000	164,000
5	コンロ用キャビネット	足元スライド、ミキリ対応	F-KTVM075IL5(LXWHNW)	1	139,000	139,000
6	水栓	エコタイプハンドシャワー水栓	KM5021TTKE	1	36,500	36,500
7	ガス加熱機器(ハイパ-ガラスコート)	両面焼き	TN72WV75CV	1		
	ガス加熱機器(本体)	シルバー	TN72WV75C P	1	115,500	115,500
	ガス加熱機器(トッププレート)	クリアパールグレー	TN72-75TP-CV	1	32,000	32,000
	【ベースキャビネット小計】			10		1,098,000
8	ウォールキャビネット	レンジフード横タイプ、耐震ラッチ付	W-M A045ZRP(LXWHNW)	1	35,500	35,500
9	ウォールキャビネット	底面ホーローカバー、耐震ラッチ付	W-MA A120 -P(LXWHNW)	1	77,500	77,500
10	レンジフード(本体)	シロッコファン、ステンレス、加熱機器連動	VRAS-E902ADRN	1	126,500	126,500
	レンジフード用前面パネル	扉同色	VZP-90-655HN(XW )	1	11,000	11,000
11	リモコン		RHリモコン-2	1	2,000	2,000
12	エンドパネル	奥行65cmキャビネット・トール下台用	EP-XN-85 (LXWHN)	1	14,500	14,500
13	エンドパネル	ウォールミドル、電動昇降、VUSVDS用	EP-WM (LXWHN)	1	11,500	11,500
14	どこでもラック	フリーラック	MGSK フリーラック (W	1	1,700	1,700
15	どこでもラック(アルミホーロータイプ)	小物置き、パールホワイト	MGH-KR(W)	1	5,000	5,000
16	どこでもラック(アルミホーロータイプ)	レードル掛け、パールホワイト	MGH-KH(W)	1	5,000	5,000
17	どこでもラック(スクエアタイプ)	スイングタオルハンガー、ホワイト	MGSK スイングタオルハンガー (W	1	3,000	3,000
18	間仕切り名人(デラックスタイプ)	ABタイプ、間口36cm用	MGマジキリアB360-520	1	13,000	13,000
19	間仕切り名人(デラックスタイプ)	ASタイプ	MGマジキリアS240-320	2	5,000	10,000
20	間仕切り名人(デラックスタイプ)	ASタイプ	MGマジキリアS240-420	4	5,000	20,000
21	間仕切り名人(デラックスタイプ)	ASタイプ	MGマジキリアS240-520	1	5,000	5,000
22	かくせるホーローボックス	間口75cm用	トビウラHS- 75N	1	7,000	7,000
23	かくせるホーローボックス	間口73cm用	トビウラHS- 73N	1	7,000	7,000
24	まな板	家事らくシンク用	マナイタVAE	1	8,500	8,500
25	まな板立て	家事らくシンク用	マナイタVAE	1	2,500	2,500
26	水切り	家事らくシンク用	ミスキリVAE	1	9,000	9,000

御名前 広島-安佐南SR SK2

様

現場番号	A6842419	プラン番号	2000B-2310-0178T	作成日	2023/12/4
------	----------	-------	------------------	-----	-----------

## 御見積明細 キッチン

NO	商品名	仕様	品番	数量	単価	金額
27	水切りネット	家事らくシンク用	ミスクリネットVAE	1	4,500	4,500
28	水切りプレート	家事らくシンク用	ミスクリプレートVAE	1	6,000	6,000
29	前台輪カバー		P-DC105 -5(W)	1	4,000	4,000
30	前台輪カバー		P-DC075 -5(W)	1	3,500	3,500
31	前台輪カバー		P-DC073 -5(W)	1	3,500	3,500
32	施工部材		シリコン(クリア2)	1	1,000	1,000
33	施工部材		シリコン(ホワイト2)	1	1,000	1,000
キッチン合計				41		¥1,496,700

## 御見積明細 キッチンパネル

NO	商品名	仕様	品番	数量	単価	金額
1	ホーローキッチンパネルHDタイプ	フロントパネル135、ドラマチックホワイト	PZFN-135 (IDW)	2	17,500	35,000
2	ホーローキッチンパネルHDタイプ	サイドパネル、ドラマチックホワイト	PZS-90 (IDW)	1	30,400	30,400
3	KP用エッジセット	樹脂製、ホワイト	KPエッジセットJ (MW)-2	1	2,800	2,800
4	パネル施工キット	シリコン色(ホワイト)	パネルセコウキットS(W)-1	1	5,700	5,700
キッチンパネル合計				5		¥73,900

商品総合計	46	¥1,570,600
-------	----	------------

※ 御見積明細の価格には消費税は含まれておりません。別途消費税が必要となります。





## 《参考》別途 商品組付費

キッチン商品組付費 ¥127,000 (税込 ¥139,700)  
 キッチンパネル商品組付費 ¥37,000 (税込 ¥40,700)

※ 商品組付費は現場の状況により変動する事があります。又、給水・給湯・ガス・ダクト・電気等の接続工事は含まれておりません。

( )内の価格は税込価格<税率10%>を表示しています。

■必ずご確認ください。  
 ・天井高さ、吊戸棚・レンジフード取付高さをご確認ください。  
 ・《 》内寸法は参考寸法です。  
 ■表示記号について  
 ・KP：キッチンパネル

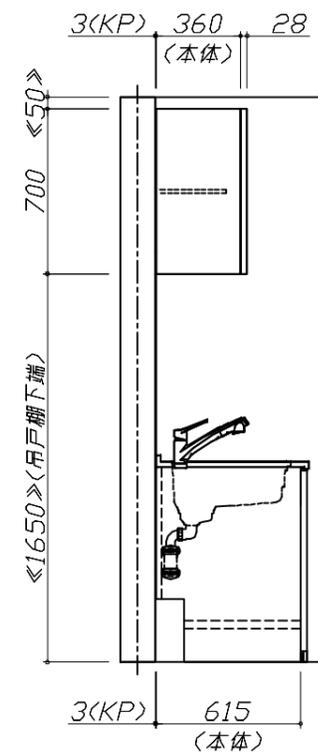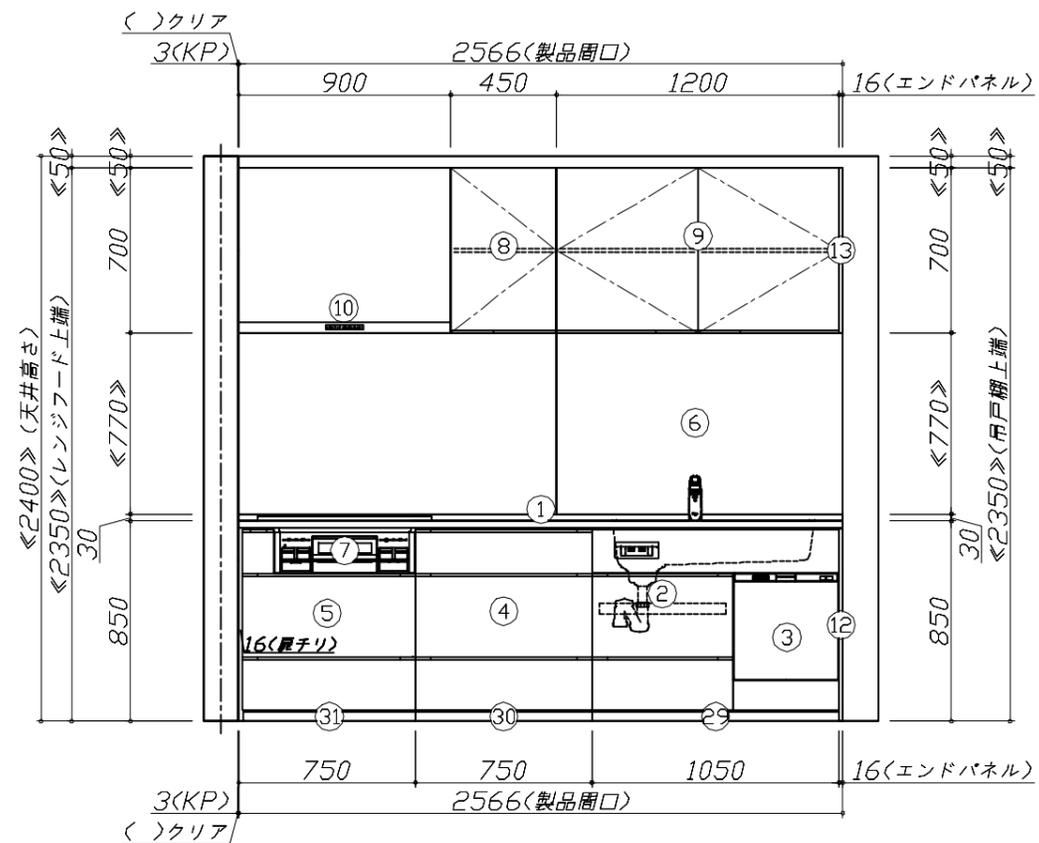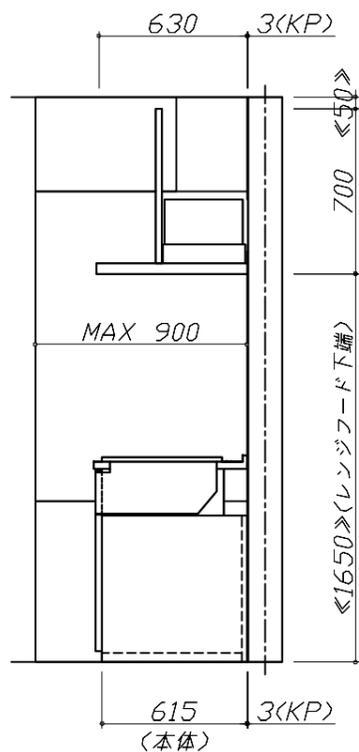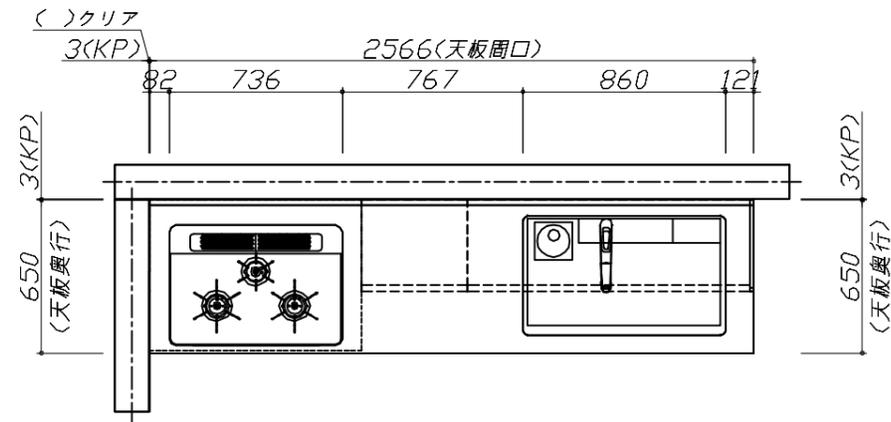


Takara standard  
 タカラスタンダード株式会社

現場名称： 広島-安佐南SR SK2様邸  
 現場番号： A6842419  
 安佐南ショールーム

ホーローシステムキッチン LEMURE レミュー  
 プラン番号： 2000B-2310-0178T  
 担当営業： 安佐南SR

姿図 1 縮尺： 1 / 30  
 作成日： 2023年12月4日  
 担当アドバイザー： 安佐南SR

縮尺：A3サイズ等倍

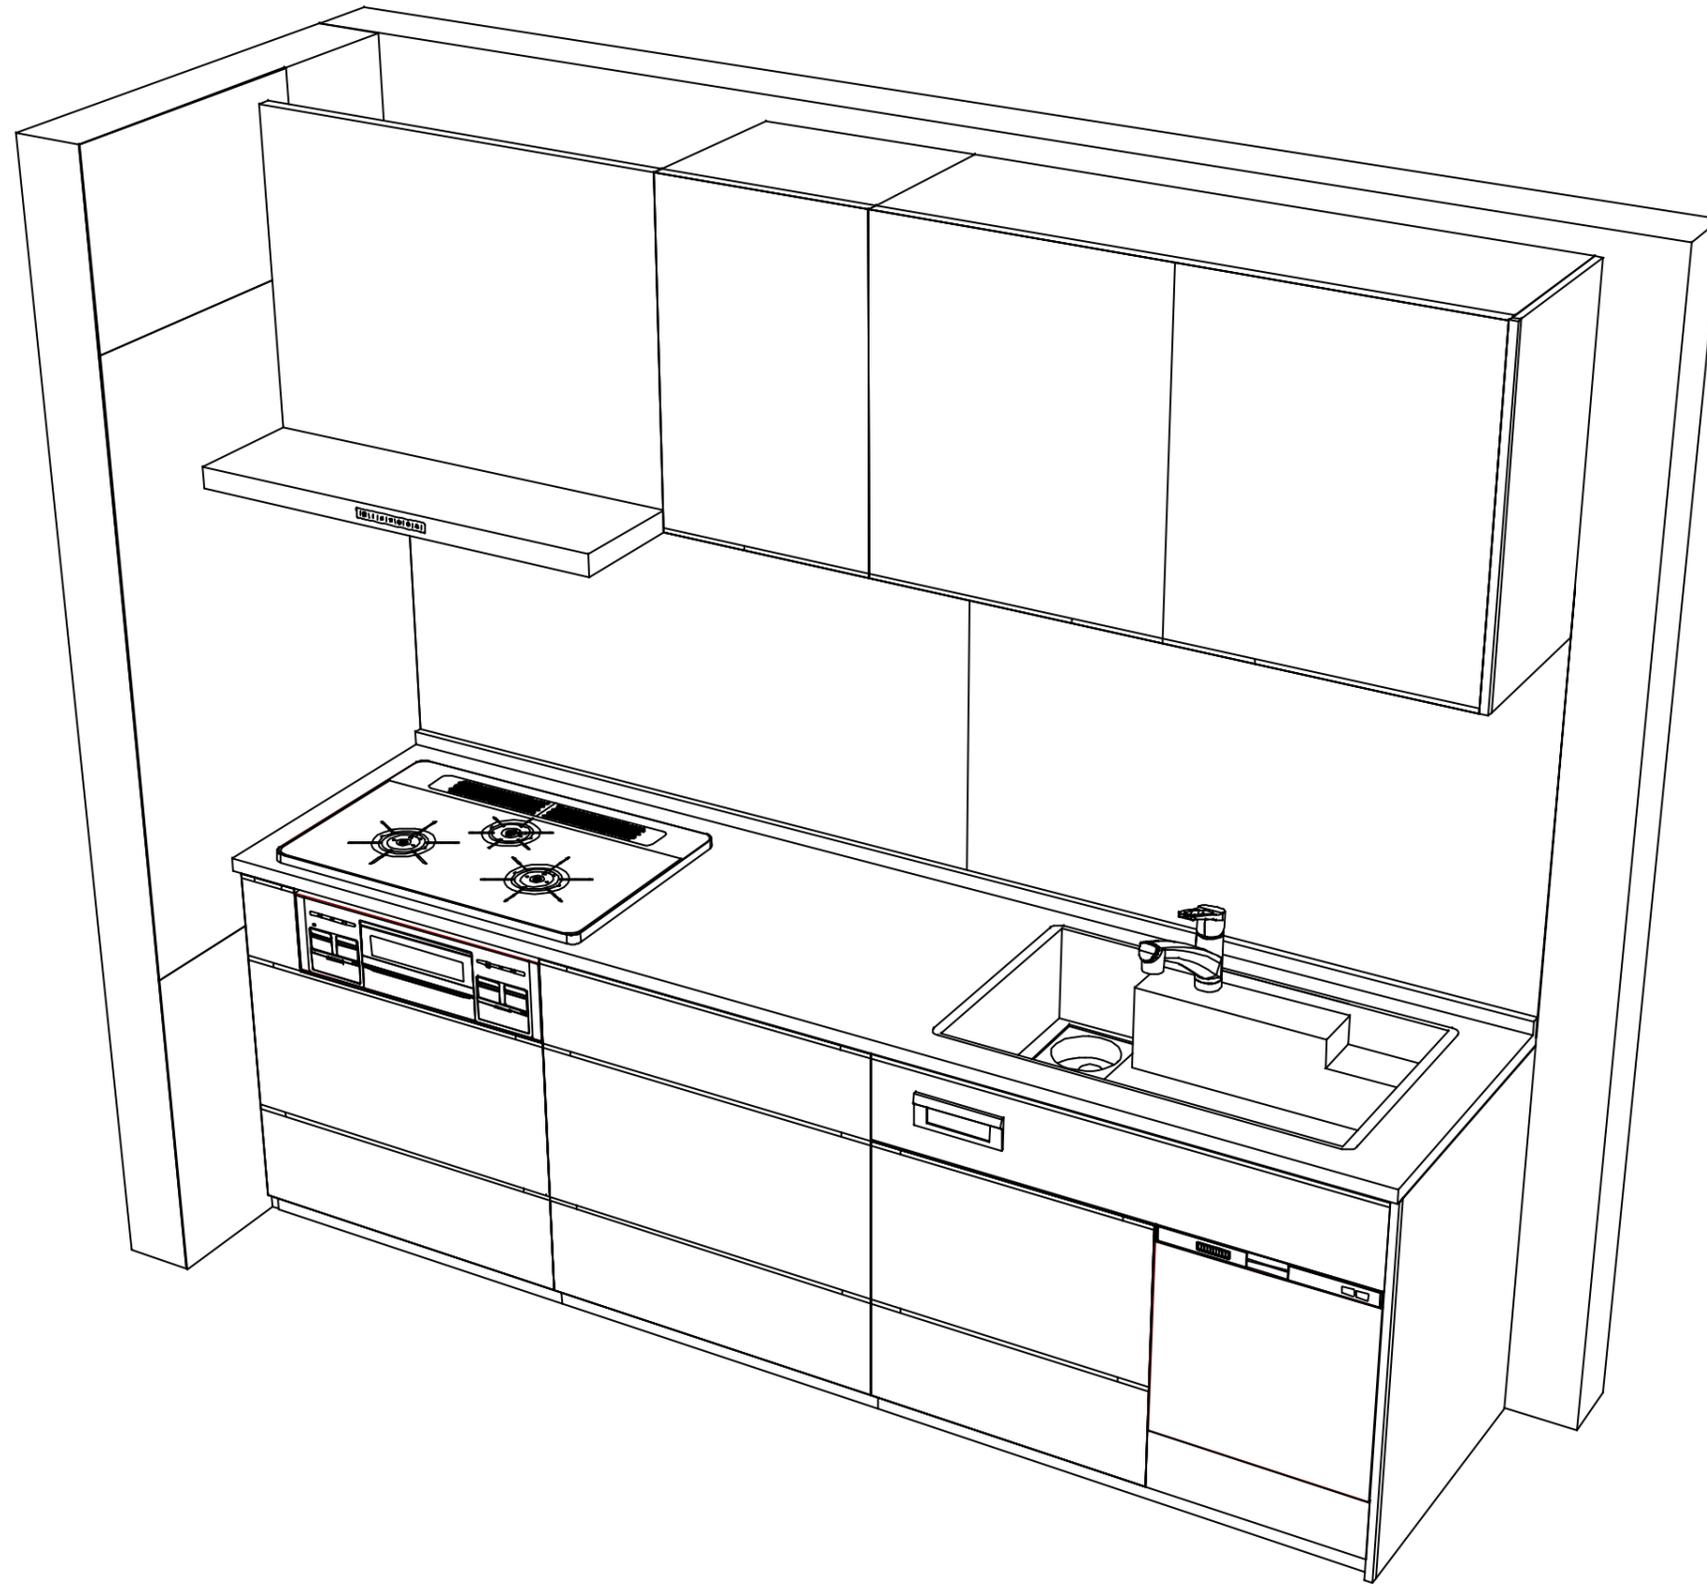

**Takara standard**  
タカラスタンダード株式会社

現場名称： 広島-安佐南SR SK2様邸

現場番号： A6842419

安佐南ショールーム

ホーローシステムキッチン LEMURE レミュー

プラン番号： 2000B-2310-0178T

担当営業： 安佐南SR

姿図 2

縮尺： 1 / 30

作成日： 2023年12月4日

担当アドバイザー： 安佐南SR

縮尺：A3サイズ等倍