

ぴったりサイズ木製システムキッチン 御見積書

御名前 広島-安佐南SR SK9 様

業者 様

商品名 Refit リフィット

商品
御見積金額 ¥908,200 (税込 ¥999,020)

()内の価格は税込価格<税率10%>を表示しています。

《参考》別途 商品組付費 ¥123,000 (税込 ¥135,300)

- ※ 商品御見積金額には商品組付費は含まれておりません。
- ※ 商品組付費には配送・搬入・商品組付等の費用を含んでいます。
- ※ 商品組付費は現場の状況により変動する事があります。
又、給水・給湯・ガス・ダクト・電気等の接続工事は含まれておりません。

◆ 御見積仕様

《キッチン》

キッチン本体サイズ	I型255cm
天板高さ	85cm
扉カラー	ディープグレー
引手	ハンドル引手(ブラック)
キッチンパネル	HDタイプ:チェホストーンライト
ワークトップ材質	アクリル人造大理石
カラー	ソリッドライトグレー
水栓	浄水器内蔵ハンドシャワー水栓
食器洗い乾燥機	シンク横設置間口45cmタイプ
加熱機器	IHヒーター
レンジ機器	なし
ガス種	LPG
周波数	60Hz

◆ 御確認事項

作成日 2024年12月24日
プラン番号 2000B-2412-0183T
現場番号 C2990887

タカラスタANDARD株式会社
◆安佐南ショールーム
広島県広島市安佐南区
西原4丁目22-15
TEL 082-832-5860 / FAX 082-832-5611
◆広島支店 販売課
TEL 082-278-1621 / FAX 082-278-1698

担当営業	担当アドバイザー	プラン作成者
広島-安佐南SR	1F-SK9	良田

◆ 備考

--	--

No.*

御名前 広島-安佐南SR SK9

様

現場番号	C2990887	プラン番号	2000B-2412-0183T	作成日	2024/12/24
------	----------	-------	------------------	-----	------------

御見積明細 キッチン

NO	商品名	仕様	品番	数量	単価	金額
1	人造大理石ワークトップ	アクリル人造大理石シンク(グレー)	A7IL255 GALD-N	1	167,900	167,900
2	シンクキャビネット	足元スライド、ソフトクローズ、ホーロー底板有、見切り無	F-RMVM105ウ-5EAPネ-D	1	78,800	78,800
3	食器洗い乾燥機	引出し式(シルバー色)、深型	EW-45RD1ST	1	157,000	157,000
	食器洗い乾燥機用前面パネル	扉同色、深型用	P-DWP45D (APネー)	1	4,000	4,000
4	調理台キャビネット	深型食洗用、足元スライド、ソフトクローズ、ホーロー底板有	F-WDVB045 -5EAPネー)	1	21,500	21,500
5	調理台キャビネット	足元3段引出、ソフトクローズ、ホーロー底板有、見切り無	F-TFVB030 -5EAPネー-D	1	32,000	32,000
6	コンロ用キャビネット	足元スライド、ソフトクローズ、ホーロー底板有、見切り有	F-KKVB075 R5EAPネー-D-ハ	1	41,500	41,500
7	浄水器内蔵ハンドシャワー水栓	エコタイプ、17+2物質除去	TJS-SP19E	1	41,000	41,000
8	電気加熱機器	IHヒーター両面焼き(ブラック色)	HTB-TS6AKK	1	155,000	155,000
【ベースキャビネット小計】				9		698,700
9	ウォールキャビネット	レンジフード横タイプ、耐震ラッチ付	W-M A165FRPGAPネー-D-D	1	43,500	43,500
10	照明ユニット	10W(LED仕様)	SMY-57 LED	1	13,000	13,000
11	レンジフード	シロッコファン(ブラック色)	VUA-901AD (K)	1	42,500	42,500
	前幕板	高さ70cmタイプ、ブラック色	マエマク90VUA-640(K)	1	6,000	6,000
12	レンジフード別売部品	横化粧板、ブラック	ヨコケショウイタVUA-700(K)	1	4,500	4,500
13	シロッコファン用排気金具	上方排気接続用	マルダクトカナグ(U)	1	3,000	3,000
14	エンドパネル	ベースキャビネット用、H80・85用	EP-XHN85 (APネー)	2	18,500	37,000
15	エンドパネル	ウォールキャビネット・電動昇降吊戸棚用	EP-WB (APネー)	1	10,000	10,000
16	間仕切り名人	Tタイプ、間口45・60cm用	MGマジキリP TL 1	1	3,900	3,900
17	天板オプション		ジャバラセット	1	600	600
18	施工部材		シリコン(クリア2)	1	1,000	1,000
19	施工部材		シリコン(グレー)	1	1,000	1,000
キッチン合計				22		¥864,700

御名前 広島-安佐南SR SK9 様

現場番号	C2990887	プラン番号	2000B-2412-0183T	作成日	2024/12/24
------	----------	-------	------------------	-----	------------

御見積明細 キッチンパネル

NO	商品名	仕様	品番	数量	単価	金額
1	ホーローキッチンパネルHDタイプ	フロントパネル135、チェッポストーンライト	PZFN-135 (QPG)	2	17,500	35,000
2	KP用エッジセット	樹脂製、グレー	KPエッジセットJ (PG)-2	1	2,800	2,800
3	パネル施工キット	シリコン色(グレー)	パネルセコウキットS(G)-1	1	5,700	5,700
キッチンパネル合計				4		¥43,500

商品総合計	26	¥908,200
-------	----	----------

※ 御見積明細の価格には消費税は含まれておりません。別途消費税が必要となります。

《参考》別途 商品組付費





キッチン商品組付費 ¥86,000 (税込 ¥94,600)

キッチンパネル商品組付費 ¥37,000 (税込 ¥40,700)

※ 商品組付費は現場の状況により変動する事があります。又、給水・給湯・ガス・ダクト・電気等の接続工事は含まれておりません。

()内の価格は税込価格<税率10%>を表示しています。

■必ずご確認ください。
・天井高さ、吊戸棚・レンジフード取付高さをご確認ください。
・《 》内寸法は参考寸法です。
■表示記号について
・KP：キッチンパネル

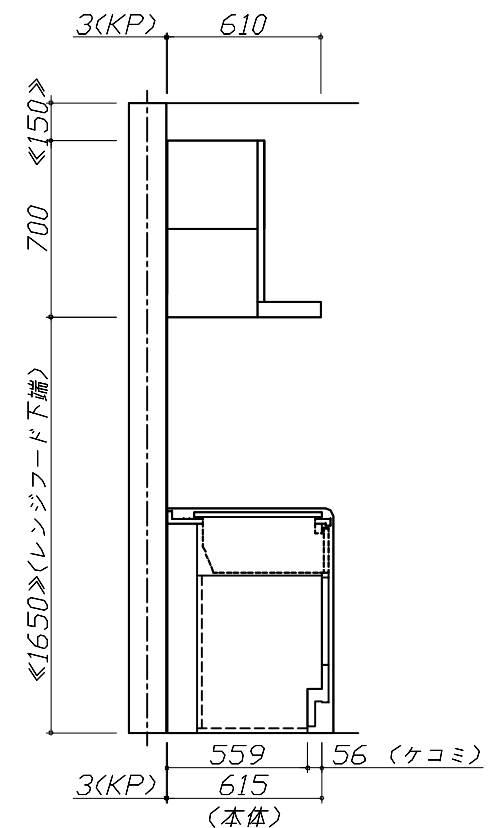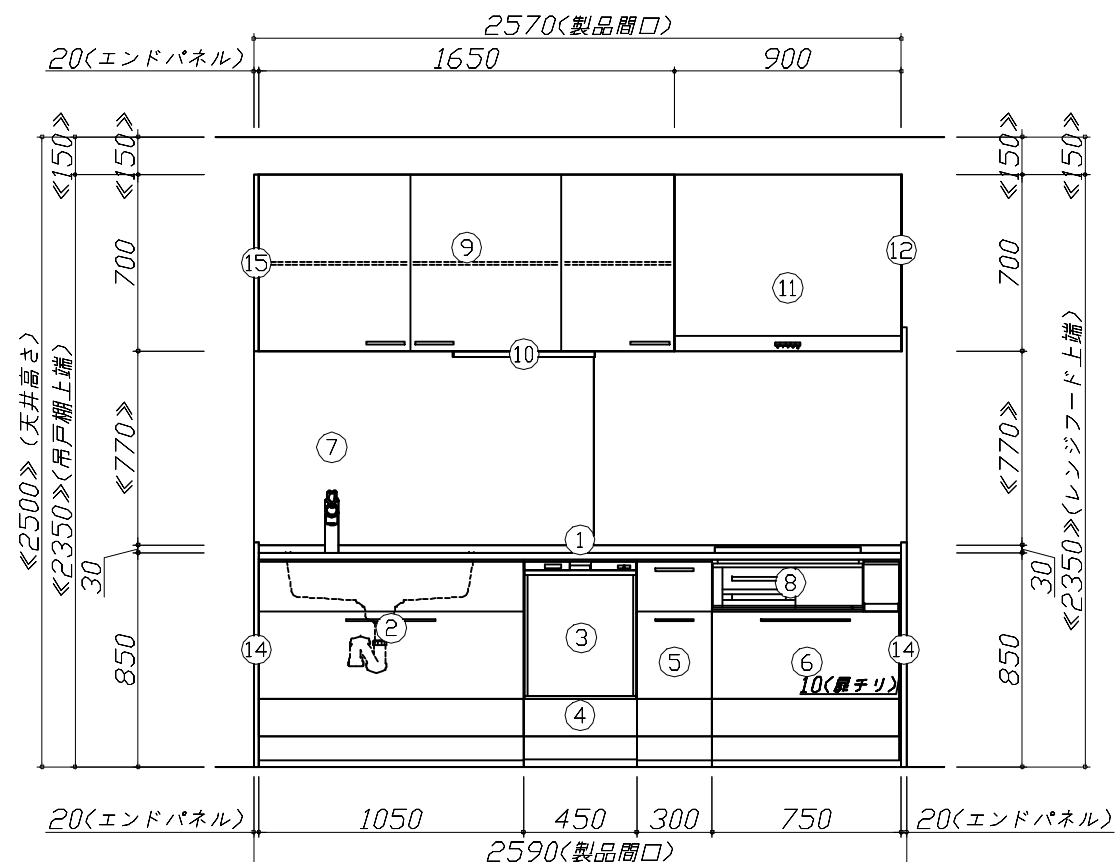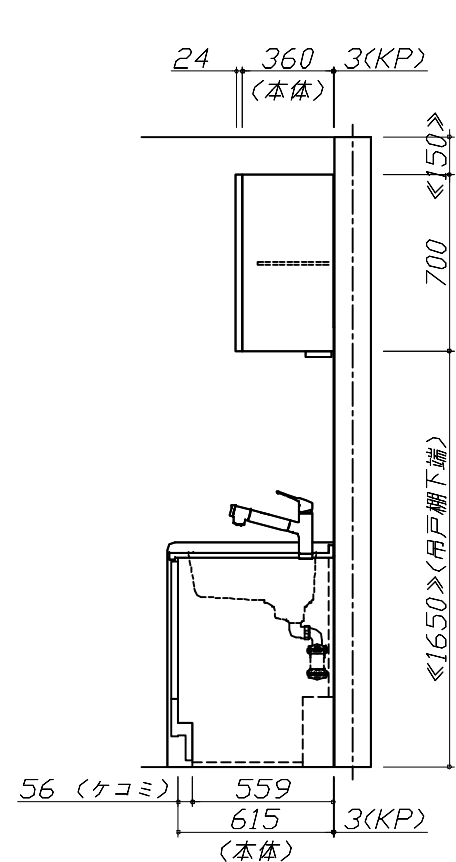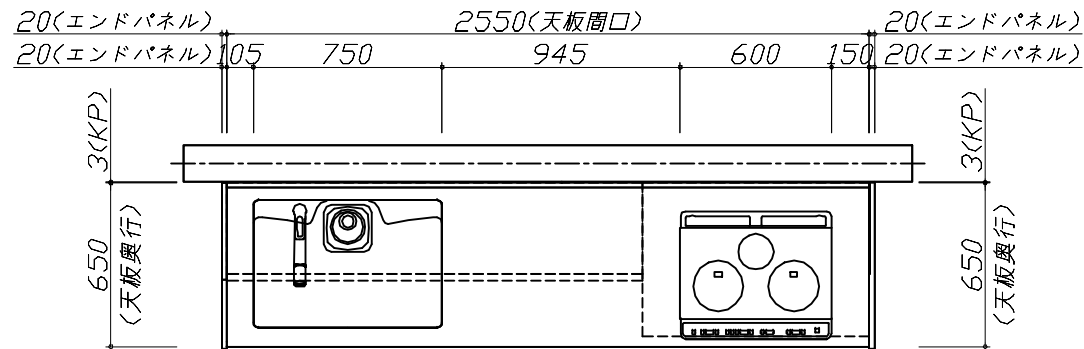


Takara standard
タカラスタンダード株式会社

現場名称： 広島-安佐南SR SK9様邸
現場番号： C2990887
安佐南ショールーム

ぴったりサイズ`木製システムキッチン Refit リフィット
プラン番号： 2000B-2412-0183T
担当営業： 広島-安佐南SR

姿図 1 縮尺： 1 / 30
作成日： 2024年12月24日
担当アドバイザー： 1F-SK9

縮尺：A3サイズ等倍

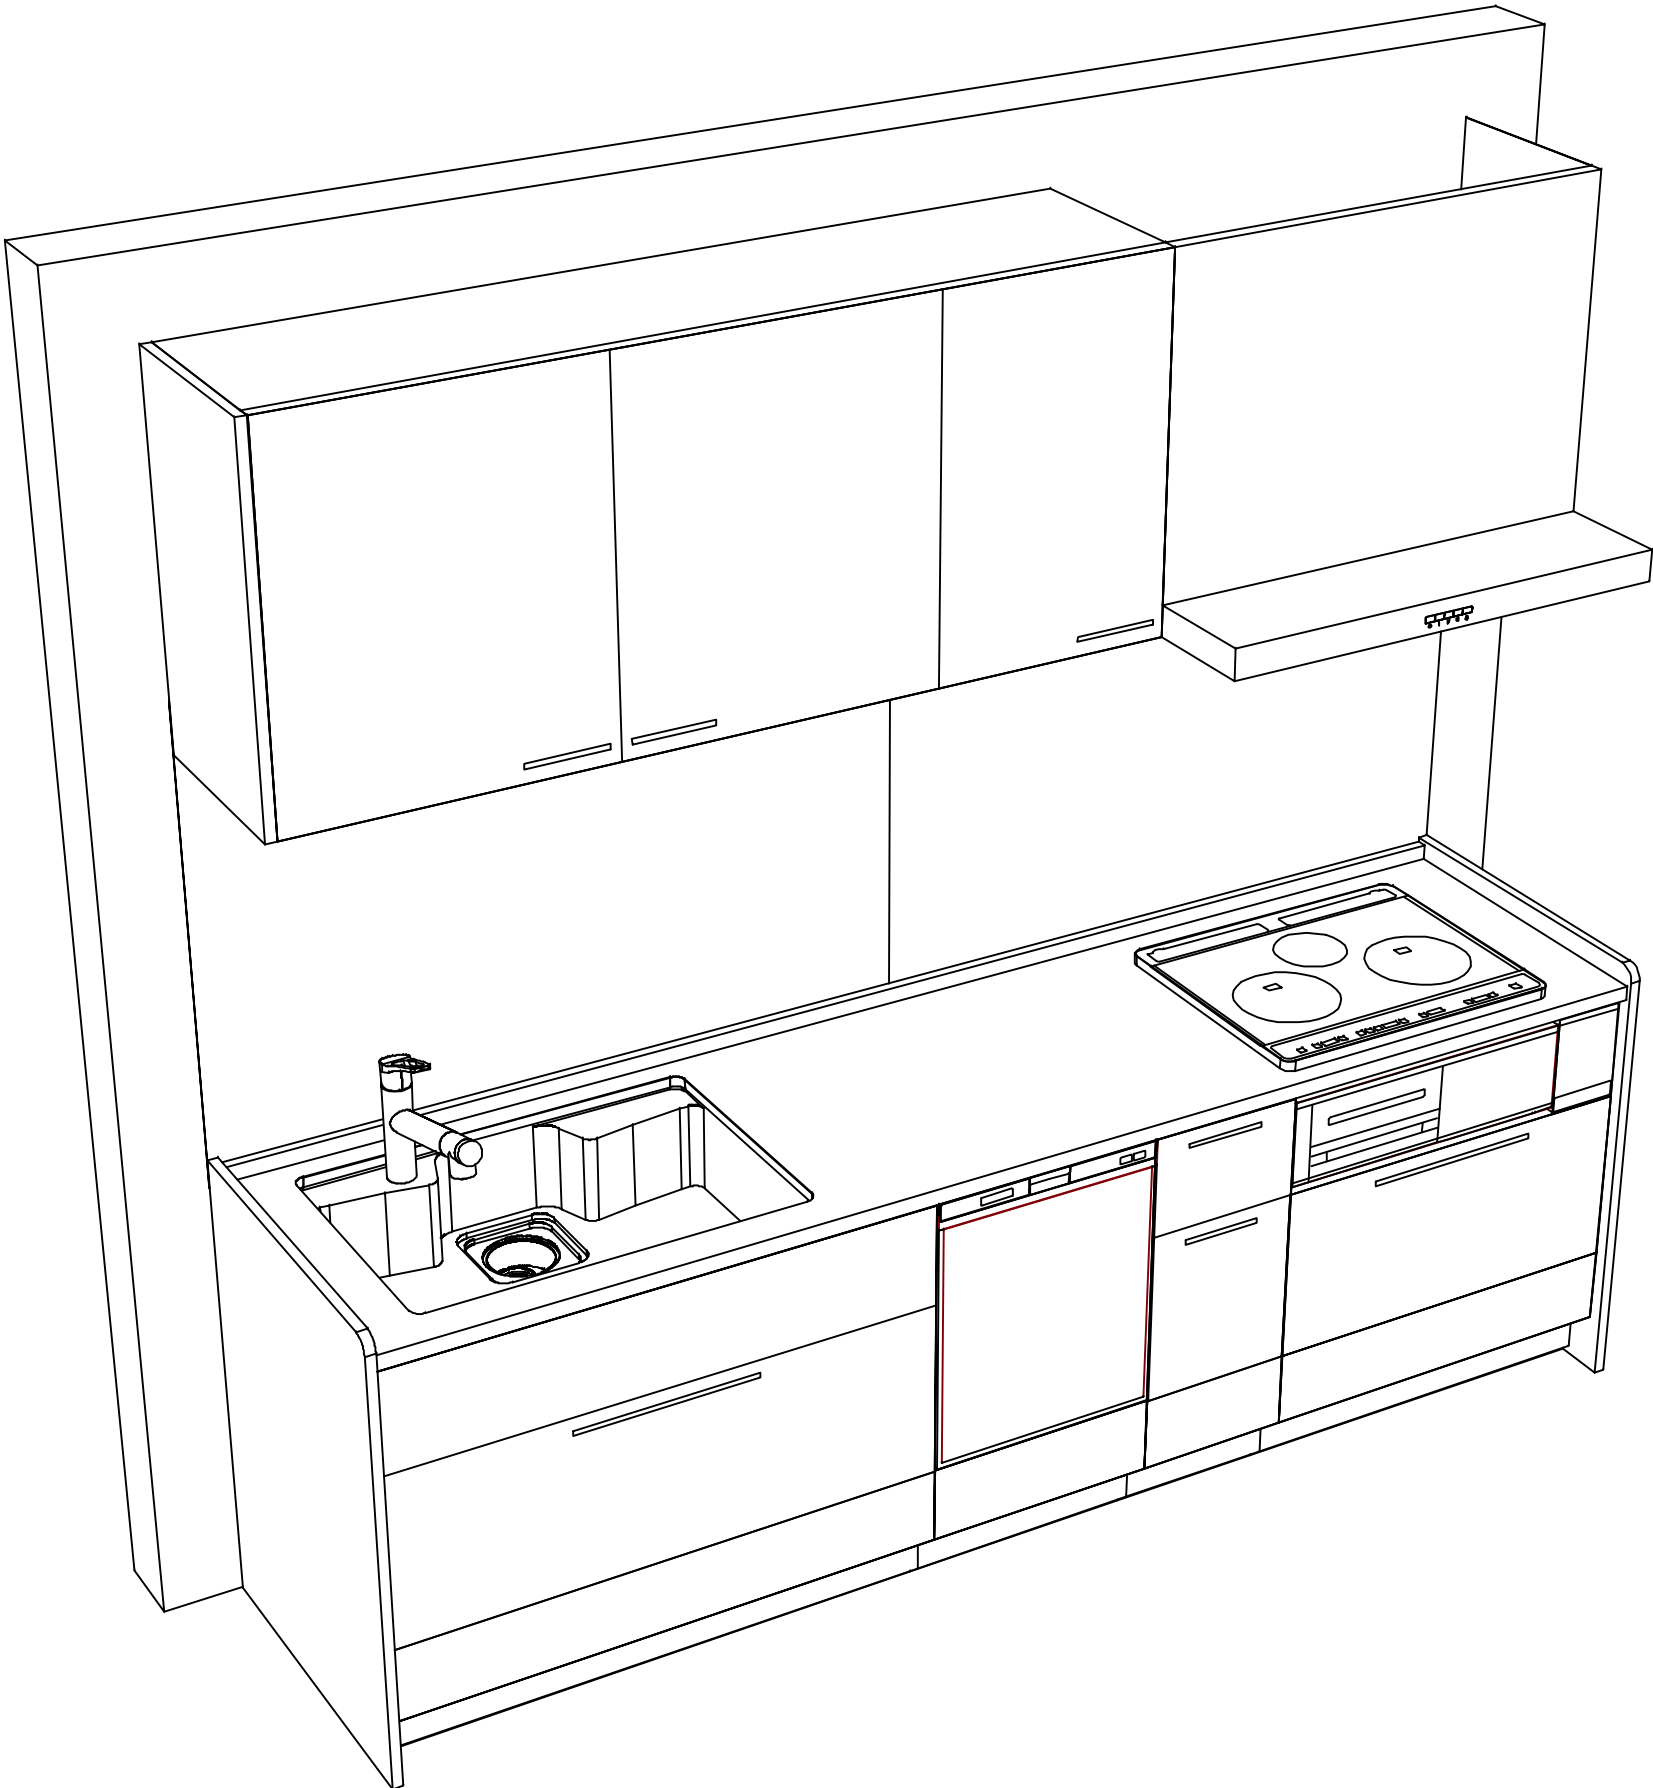

現場名称： 広島-安佐南SR SK9様邸	ぴったりサイズ`木製システムキッチン Refit リフィット	姿図 2	縮 尺： 1 / 30
現場番号： C2990887	プラン番号： 2000B-2412-0183T	作成日： 2024年12月24日	
安佐南ショールーム	担当営業： 広島-安佐南SR	担当アドバイザー： 1F-SK9	