

ぴったりサイズ木製システムキッチン 御見積書

御名前 横浜-厚木SR SK2 様

業者 タカラスタANDARD(株) 厚木ショールー 様

商品名 Refit リフィット

作成日 2025年6月24日
プラン番号 2714G-2505-0193T
現場番号 C2848171

タカラスタANDARD株式会社
◆厚木営業所
神奈川県厚木市岡田1丁目3-5
TEL 046-280-6193 / FAX 046-227-5010

◆厚木ショールーム
TEL 046-280-6193 / FAX 046-227-5020

商品
御見積金額 **¥610,700 (税込 ¥671,770)**

()内の価格は税込価格<税率10%>を表示しています。

《参考》別途 商品組付費 **¥109,000 (税込 ¥119,900)**

- ※ 商品御見積金額には商品組付費は含まれておりません。
- ※ 商品組付費には配送・搬入・商品組付等の費用を含んでいます。
- ※ 商品組付費は現場の状況により変動する事があります。
又、給水・給湯・ガス・ダクト・電気等の接続工事は含まれておりません。

◆ 御見積仕様 ★ 御見積のカラー表示は参考です。最終発注時には必ず御確認下さい。

《キッチン》

キッチン本体サイズ	I型255cm
天板高さ	85cm
扉カラー	グループ2:ナチュラルアイボリー
引手	ハンドル引手(ブラック)
キッチンパネル	Pタイプ:ストーンホワイト
ワークトップ材質	アクリル人造大理石
カラー	ソリッドホワイト
水栓	ハンドシャワー水栓
食器洗い乾燥機	なし
加熱機器	60cmホーロートップガスコンロ
レンジ機器	なし
ガス種	LPG
周波数	50Hz

◆ 御確認事項

担当営業	担当アドバイザー	プラン作成者
		SK2

◆ 備考

御名前 横浜-厚木SR SK2

様

現場番号	C2848171	プラン番号	2714G-2505-0193T	作成日	2025/6/24
------	----------	-------	------------------	-----	-----------

御見積明細 キッチン

★ 御見積のカラー表示は参考です。最終発注時には必ず御確認下さい。

NO	商品名	仕様	品番	数量	単価	金額
1	人造大理石ワークトップ	アクリル人造大理石シンク(ホワイト)	AOIH255 GDRD-N	1	167,900	167,900
2	シンクキャビネット	足元スライド、ソフトクローズ、ホーロー底板有、見切り無	F-RMVM105ウ-5EAHE-D	1	56,300	56,300
3	調理台キャビネット	足スラ3段引出、ソフトクローズ、ホーロー底板有	F-TFVB075 -5EAHE-D	1	40,500	40,500
4	コンロ用キャビネット	足元スライド、ソフトクローズ、ホーロー底板有、見切り有	F-KKVB075 L5EAHE-D-ハ	1	39,000	39,000
5	水栓	ハンドシャワー水栓	KM5021TTK	1	35,500	35,500
6	ガス加熱機器(ホーロートップ)	片面焼き、ブラック	TN36A60 P	1	54,500	54,500
【ベースキャビネット小計】				6		393,700
7	ウォールキャビネット	レンジフード横タイプ、耐震ラッチ付、扉手掛	W-M A165FLPGAHE-Y-D	1	34,500	34,500
8	レンジフード(本体)	シロッコファン、ブラック	VRAT-902ADR(K)	1	76,000	76,000
	レンジフード用前面パネル	扉同色	P-VRA90CN615(AHE-)	1	6,500	6,500
	レンジフード別売部品	前面パネル取付金具	VRATメンザイカナク90NA(K)	1	7,500	7,500
9	シロッコファン用排気金具	左右・後方排気接続用	VMHマルダクカナクL	1	2,500	2,500
10	エンドパネル	ベースキャビネット用、H80・85用	EP-XHN85 (AHE-)	1	15,500	15,500
11	エンドパネル	ウォールキャビネット・電動昇降吊戸棚用	EP-WB (AHE-)	1	8,000	8,000
12	どこでもラック(スクエアタイプ)	タオルハンガーL、チャコールグレー	MGSK タオルハンガー-L (CG	1	2,500	2,500
	どこでもラック(スクエアタイプ)	アタッチメント(小物トレイ)	MGAK コモトレ-35S (W	1	500	500
13	天板オプション		ジャバラセット	1	600	600
14	施工部材		シリコン(ホワイト2)	2	1,000	2,000
キッチン合計				18		¥549,800

御見積明細 キッチンパネル

NO	商品名	仕様	品番	数量	単価	金額
1	ホーローキッチンパネルPタイプ	フロントパネル270、ストーンホワイト	PZFN-270 (DWH)	1	27,300	27,300
2	ホーローキッチンパネルPタイプ	サイドパネル(長尺仕様)、ストーンホワイト	PZS-90HN (DWH)	1	24,500	24,500
3	パネル施工キット	シリコン色(ホワイト)	パネルセコウキットS(W)-1	1	5,700	5,700
4	KP用エッジセット	樹脂製(U型入り)、ホワイト	KPエッジセットJ-U(MW)-2	1	3,400	3,400
キッチンパネル合計				4		¥60,900

商品総合計				22		¥610,700
-------	--	--	--	----	--	----------

御名前 横浜-厚木SR SK2 様

現場番号	C2848171	プラン番号	2714G-2505-0193T	作成日	2025/6/24
------	----------	-------	------------------	-----	-----------

※ 御見積明細の価格には消費税は含まれておりません。別途消費税が必要となります。

《参考》別途 商品組付費





キッチン商品組付費 ¥72,000 (税込 ¥79,200)

キッチンパネル商品組付費 ¥37,000 (税込 ¥40,700)

※ 商品組付費は現場の状況により変動する事があります。又、給水・給湯・ガス・ダクト・電気等の接続工事は含まれておりません。

()内の価格は税込価格<税率10%>を表示しています。

■必ずご確認ください。
 ・天井高さ、吊戸棚・レンジフード取付高さをご確認ください。
 ・《 》内寸法は参考寸法です。
 ■表示記号について
 ・KP：キッチンパネル

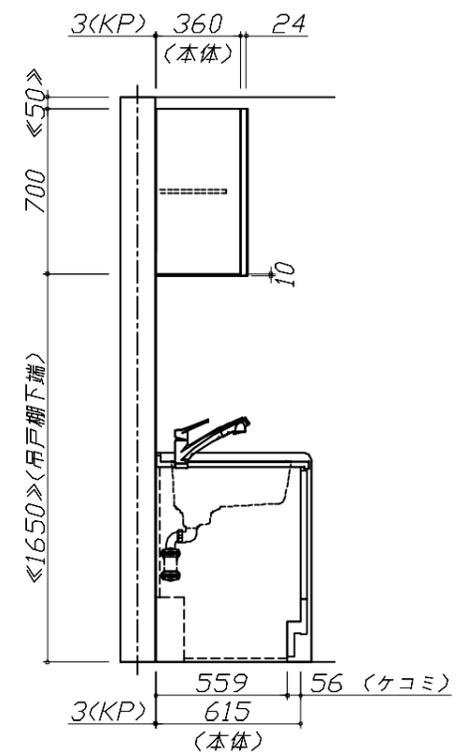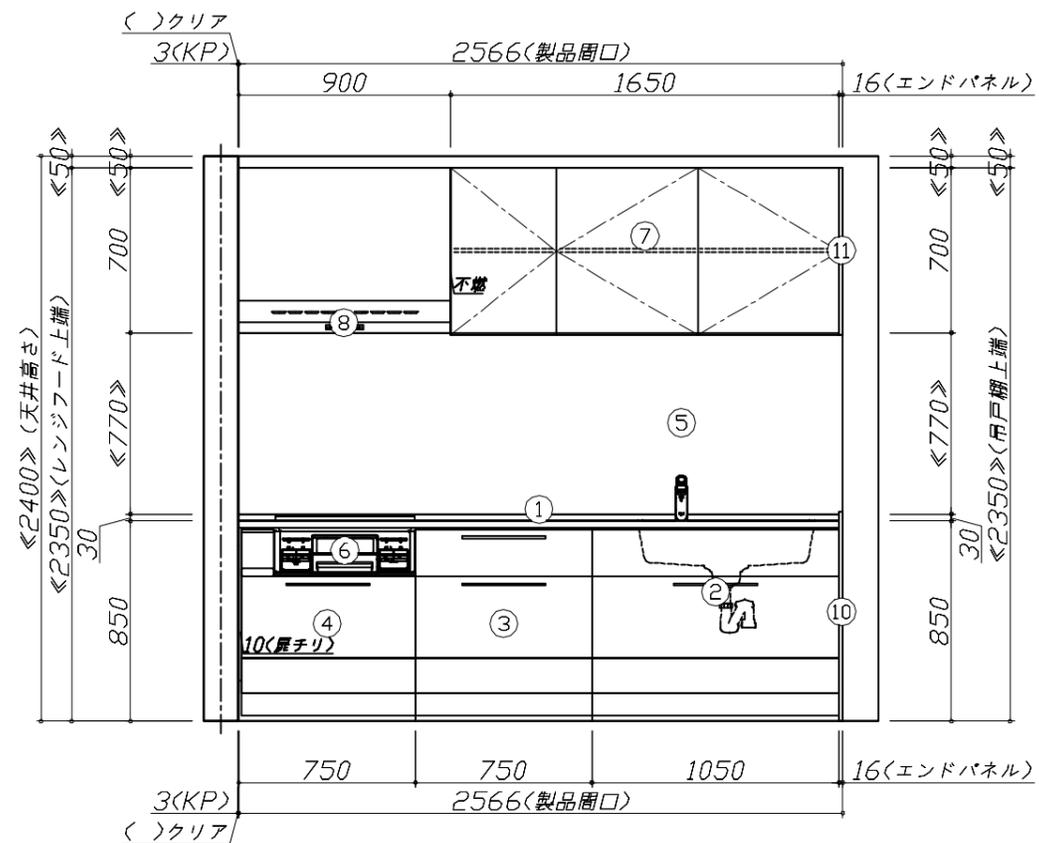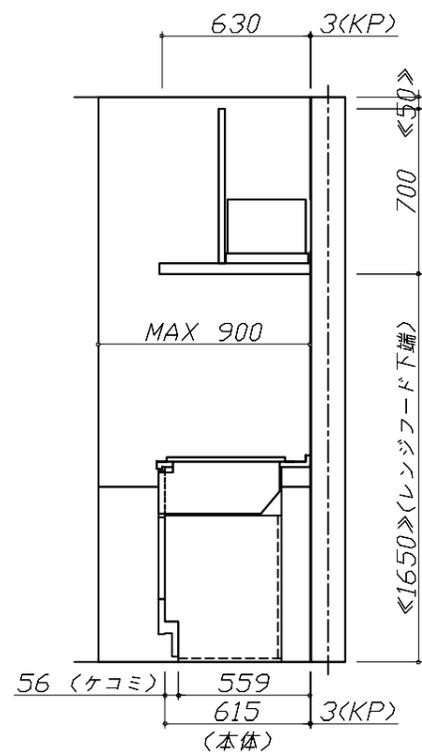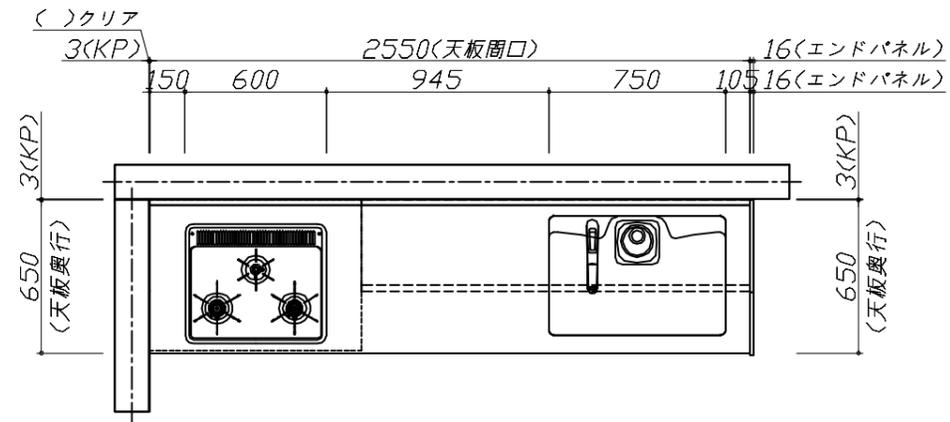


Takara standard
 タカラスタンダード株式会社

現場名称： 横浜-厚木SR SK2様邸
 現場番号： C2848171
 厚木営業所

ぴったりサイズ`木製システムキッチン Refit リフィット
 プラン番号： 2714G-2505-0193T
 担当営業：

姿図 1 縮尺： 1 / 30
 作成日： 2025年6月24日
 担当アドバイザー：

縮尺：A3サイズ等倍

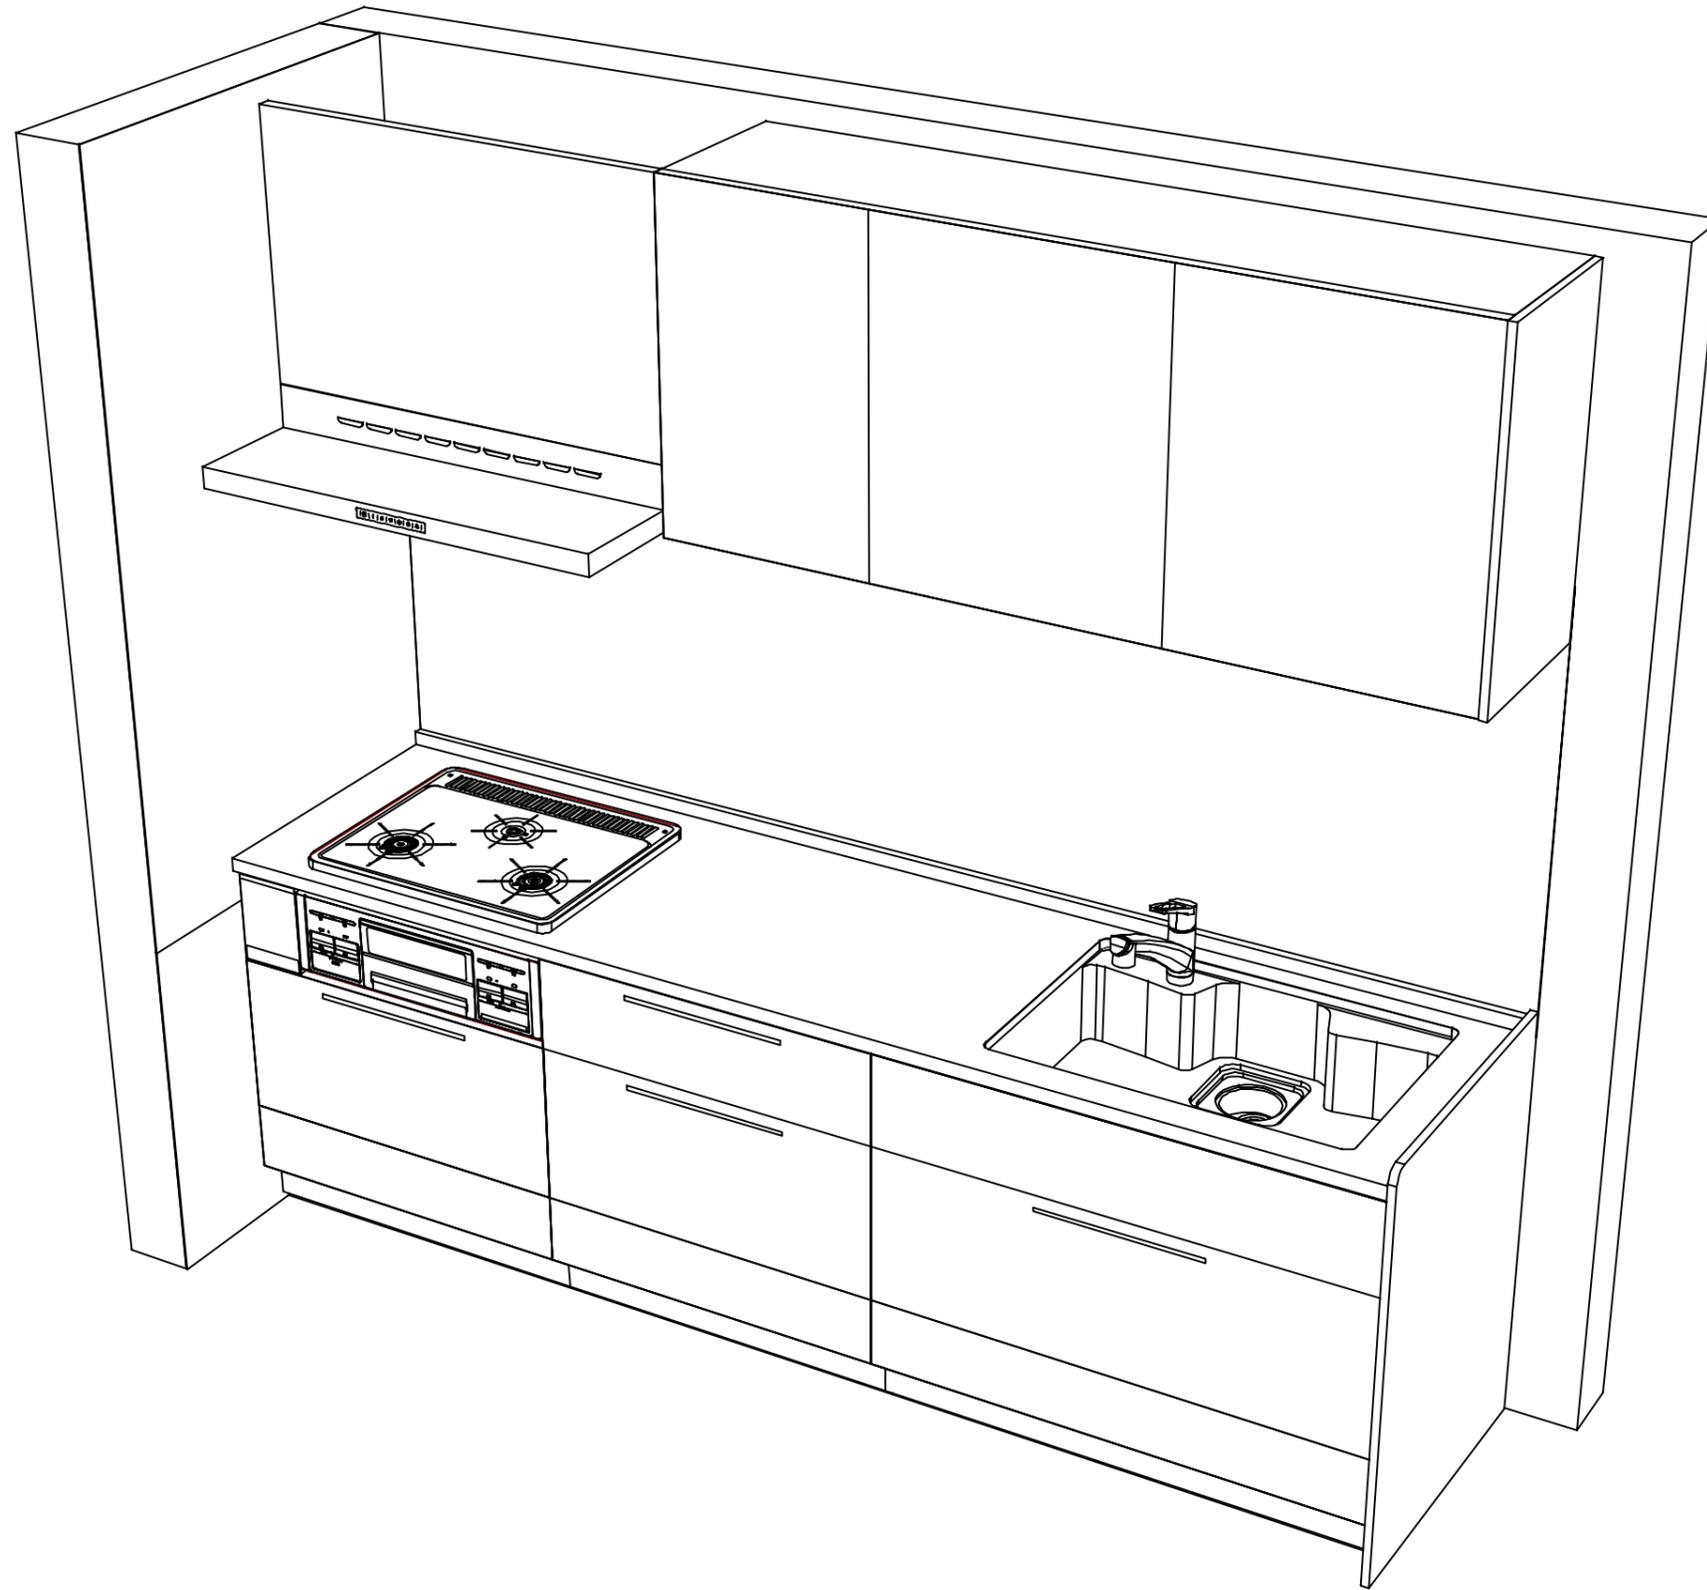

Takara standard
タカラスタンダード株式会社

現場名称： 横浜-厚木SR SK2様邸

現場番号： C2848171

厚木営業所

ぴったりサイズ木製システムキッチン Refit リフィット

プラン番号： 2714G-2505-0193T

担当営業：

姿図 2

縮尺： 1 / 30

作成日： 2025年6月24日

担当アドバイザー：

縮尺：A3サイズ等倍