

ホーローシステムキッチン 御見積書

御名前 横浜-厚木SR SK1 様

業者 様

商品名 LEMURE レミュー

作成日 2025年1月20日
 プラン番号 2714G-2501-0140T
 現場番号 C2917809

タカラスタANDARD株式会社
◆厚木営業所
神奈川県厚木市岡田1丁目3-5
TEL 046-280-6161 / FAX 046-227-5010

◆厚木ショールーム
TEL 046-280-6193 / FAX 046-227-5020

商品 御見積金額	¥3,299,200	(税込 ¥3,629,120)
()内の価格は税込価格<税率10%>を表示しています。		

《参考》別途 商品組付費 ¥278,000 (税込 ¥305,800)

- ※ 商品御見積金額には商品組付費は含まれておりません。
 ※ 商品組付費には配送・搬入・商品組付等の費用を含んでいます。
 ※ 商品組付費は現場の状況により変動する事があります。
 又、給水・給湯・ガス・ダクト・電気等の接続工事は含まれておりません。

◆ 御見積仕様 ★ 御見積のカラー表示は参考です。最終発注時には必ず御確認下さい。

《キッチン》	
キッチン本体サイズ	フラット対面プラン 奥行105cm 259cm
天板高さ	85cm
扉カラー	ビンテージアイアン・引手ブラック
キャビネットカラー	ブラック
キッチンパネル	なし
引手タイプ	レール引手タイプ
ワークトップ材質	クォーツストーン
カラー	サンディヘイズ
水栓	ハンドシャワー水栓
食器洗い乾燥機	シンク横設置間口60cmタイプ
加熱機器	75cmハイパーガラスコートトップガスコンロ
レンジ機器	なし
ガス種	未定

[illegible]

担当営業	担当アドバイザー	プラン作成者
	厚木SK1	厚木SR

◆ 備考

◆ 御確認事項

--	--

御名前 横浜-厚木SR SK1

様

現場番号

C2917809

プラン番号

2714G-2501-0140T

作成日

2025/1/20

御見積明細 キッチン

★ 御見積のカラー表示は参考です。最終発注時には必ず御確認下さい。

NO	商品名	仕様	品番	数量	単価	金額
1	高級人造石ワークトップ	ユーティリティシンクE	IサVS255NK PALH-2	1	474,000	474,000
2	シンクキャビネット	足元スライド、うちにもホーロートレイ、コンセント	F-RNVM120WL5(LJGKNQ	1	352,000	352,000
3	食器洗い乾燥機	フロントオープン(シルバー色)、深型	SMI4ZDS016T	1	385,000	385,000
	食器洗い乾燥機用前面パネル	扉同色	P-DWB60LL (JG)	1	26,000	26,000
	食器洗い乾燥機用下飾り		シタサリDWB60-5(JG K	1	17,500	17,500
	木口テープ		コグチテープ33X2200(DB)	1	1,200	1,200
4	コンロ用キャビネット	足元スライド、ミキリ対応	F-KTVM075IR5(LJGKNQ-1	1	162,000	162,000
5	水栓	エコタイプハンドシャワー水栓、ブラック	KM6061ECM5TK	1	101,000	101,000
6	ガス加熱機器(ハイパーガラスコート)	両面焼き	TAF960WSTU75CK	1		
	ガス加熱機器(本体)	オープン非接続	TAF960WSTU75C	1	220,500	220,500
	ガス加熱機器(トッププレート)	クリアパールブラック	T960-U75TP-CK	1	46,500	46,500
7	オイルガード(ハイタイプ)		OG-G H800	1	7,000	7,000
	オイルガード(ハイタイプ)	フラット対面用、金具ブラック	OG-GフサイH800(K)	1	18,000	18,000
8	引戸レールセット	フラット対面・マルチ収納対面用、ブラック	レールTMM255(K)	1	35,500	35,500
	引戸本体	マルチ収納対面用、扉同色	ヒキトTMM128L(JGK)	1	58,000	58,000
	引戸本体	マルチ収納対面用、扉同色	ヒキトTMM128R(JGK)	1	58,000	58,000
	引戸収納	フラット対面用、台輪ブラック	TMM-キャビ128-5(V)B	2	18,000	36,000
【ベースキャビネット小計】				18		1,998,200
9	レンジフード(本体)	シロッコファン	FUSC-3ADN	1	62,500	62,500
	レンジフード(フード)	ブラック	SVRA-902TFADR(K)	1	71,000	71,000
	レンジフード(ダクトカバー)	ブラック	DKLA-SVRA(K)	1	18,500	18,500
	レンジフード別売部品	レンジフード横壁取付金具	SVRAカバーリツケカナグ	1	1,000	1,000
10	リモコン		RHリモコン-2	1	2,000	2,000
11	エンドパネル	奥行105cm対面フル収納用、サンディヘイズ	EP-FVF-85 (Iサ)TV	1	108,000	108,000
12	どこでもラック(アルミタイプ)	レードル掛け	MGD-KH(V)	1	5,000	5,000
13	水切りプレート	ユーティリティシンクE用	SK ミス`キリプレートUSE	1	4,500	4,500
14	水切りプレート	ユーティリティシンクE用	ミドル ミス`キリプレートUSE	1	6,000	6,000
15	調理プレート	ユーティリティシンクE用	ミドル チョウリプレートUSE	1	6,000	6,000
16	まな板	ユーティリティシンクE用	マナイタUSE-1	1	7,000	7,000
17	ゴミポケット	ユーティリティシンクE用	ゴミポ`ケットUSE	1	7,500	7,500
18	前台輪カバー		P-DC120 -5(K)	1	4,000	4,000

御名前 横浜-厚木SR SK1

様

現場番号	C2917809	プラン番号	2714G-2501-0140T	作成日	2025/1/20
------	----------	-------	------------------	-----	-----------

御見積明細 キッチン

★ 御見積のカラー表示は参考です。最終発注時には必ず御確認下さい。

NO	商品名	仕様	品番	数量	単価	金額
19	前台輪カバー		P-DC073 -5(K)	1	3,500	3,500
20	施工部材		シリコン(ブラック)	1	1,000	1,000
21	施工部材		シリコン(アンバー)	1	1,000	1,000
キッチン合計				34		¥2,306,700

御見積明細 周辺収納

NO	商品名	仕様	品番	数量	単価	金額
22	調理台キャビネット	奥行45cm、ハイカウンター、開き扉(4段内引出)タイプ	F-HKTL090 -5(LJGKNQ	1	196,500	196,500
23	調理台キャビネット	スタイリッシュタイプ、ハイカウンター、開き扉(ゴミ箱スペース付)	F-HMTL075 -5(LJGKNQ	1	126,000	126,000
24	ウォールキャビネット	ダウンライト、耐震ラッチ付	W-SD L090 -P(LJGKNQ	1	84,000	84,000
	ダウンライト	ブラック、電球色	ダウンライト(877NBK)1トウ-3000K	1	18,500	18,500
25	ウォールキャビネット	ダウンライト、耐震ラッチ付	W-SD L075 -P(LJGKNQ	1	80,000	80,000
	ダウンライト	ブラック、電球色	ダウンライト(877NBK)1トウ-3000K	1	18,500	18,500
26	トールユニット上台	奥行45cm、開き扉タイプ、耐震ラッチ付	O-UF L090 -P(LJGKNQ	1	123,000	123,000
27	トールユニット下台	奥行45cm、開き扉(2段内引出)タイプ	O-DLTL090 -5(LJGKNQ	1	153,500	153,500
28	カウンターユニット用カウンター	奥行45cm、クォーツストーン、サンディベイス	C-サP165Nテ (I)-2	1	106,500	106,500
29	見切り対応フィラー	トールユニット用、ブラック	ミキリール10(KW)	1	1,000	1,000
30	エンドパネル	周辺用ショート吊戸用(H500)	EP-WSN (LJGKN	1	13,500	13,500
31	エンドパネル	スタイリッシュタイプ用	EP-OUF (LJGKN	1	24,500	24,500
32	エンドパネル	奥行45cmハイカウンター用	EP-NIG-85 (LJGKN	2	23,000	46,000
33	施工部材		シリコン(アンバー)	1	1,000	1,000
周辺収納合計				15		¥992,500

商品総合計	49	¥3,299,200
-------	----	------------

※ 御見積明細の価格には消費税は含まれておりません。別途消費税が必要となります。

《参考》別途 商品組付費

キッチン商品組付費

¥278,000 (税込 ¥305,800)

※ 商品組付費は現場の状況により変動する事があります。又、給水・給湯・ガス・ダクト・電気等の接続工事は含まれておりません。



()内の価格は税込価格<税率10%>を表示しています。

■必ずご確認ください。

- ・天井高さ、吊戸棚・レンジフード取付高さをご確認ください。
- ・《 》内寸法は参考寸法です。
- ・ハイグレード人太・クォーツ天板の場合、実際の天板高さは+2mmになります。

■表示記号について

- ・KP：キッチンパネル
- ・▽：設置基準線



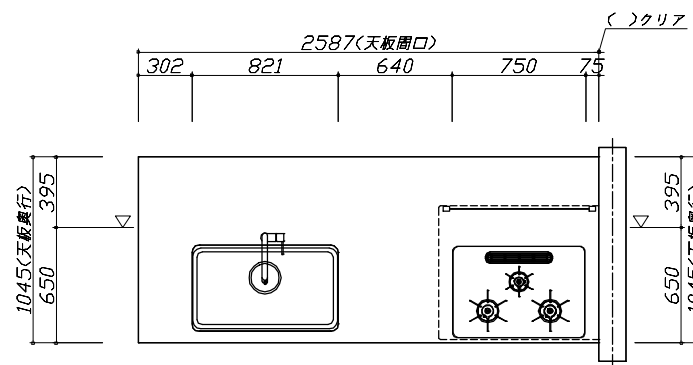
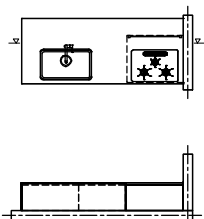


■必ずご確認ください。

- ・天井高さ、吊戸棚・レンジフード取付高さをご確認ください。
- ・《 》内寸法は参考寸法です。
- ・ハイグレード人大・クォーツ天板の場合、実際の天板高さは+2mmになります。

■表示記号について

- ・KP：キッチンパネル
- ・▽：設置基準線

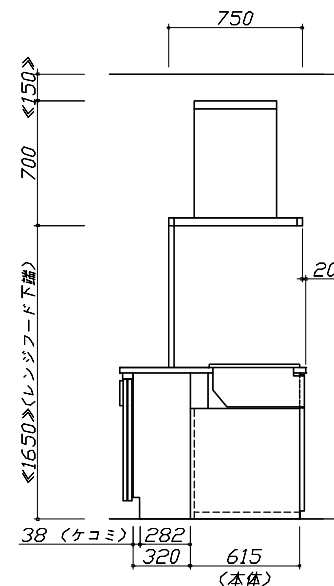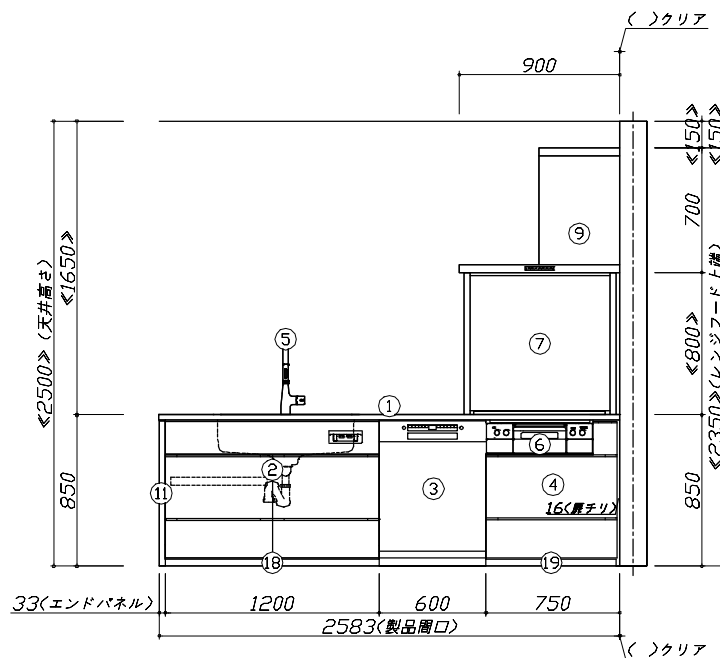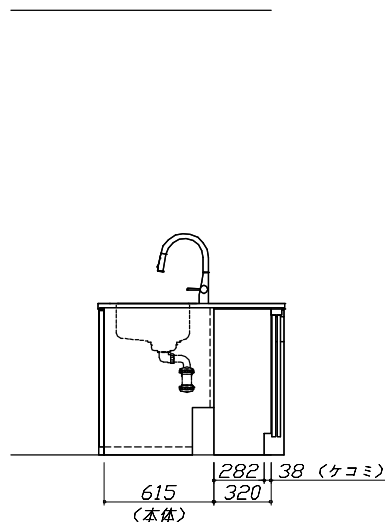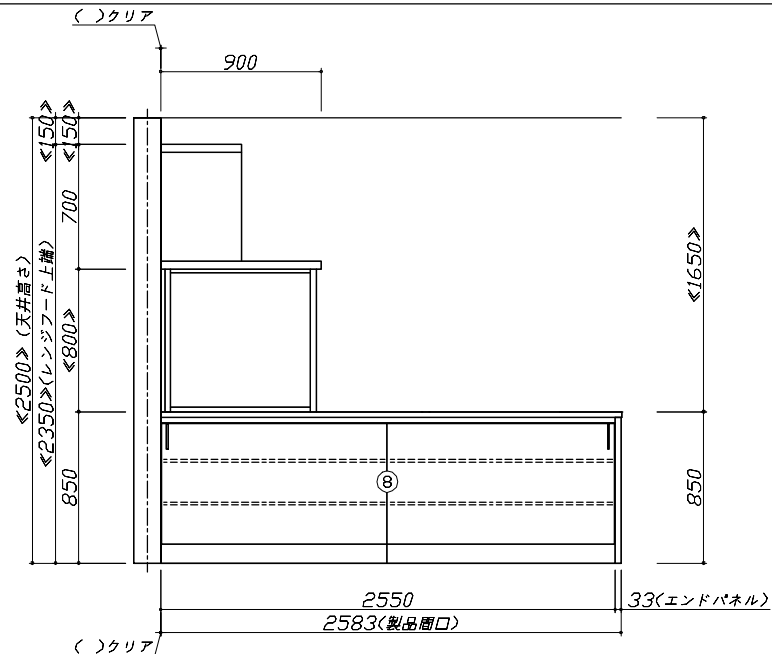

Takara standard
タカスタンダード株式会社

現場名称： 横浜-厚木SR SK1様邸

現場番号： C2917809

厚木営業所

ホーローシステムキッチン LEMURE レミュー

プラン番号： 2714G-2501-0140T

担当営業：






姿図 2

作成日： 2025年1月20日

担当アドバイザー： 厚木SK1

縮尺：A3サイズ等倍

- 必ずご確認ください。
- ・天井高さ、吊戸棚・レンジフード取付高さをご確認ください。
 - ・《 》内寸法は参考寸法です。
 - ・ハイグレード人大・クォーツ天板の場合、実際の天板高さは+2mmになります。
- 表示記号について
- ・KP：キッチンパネル
 - ・▽：設置基準線

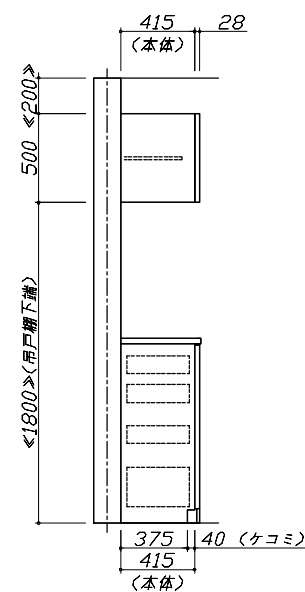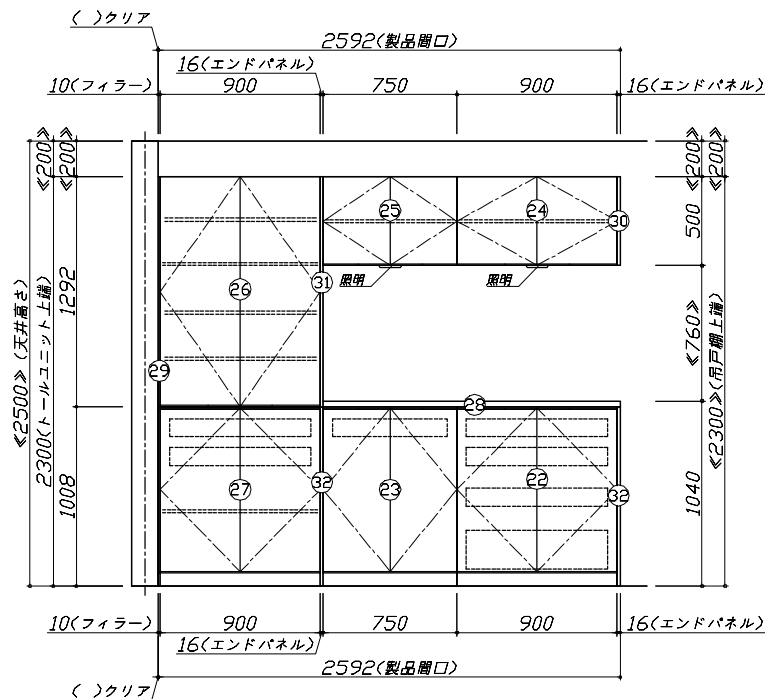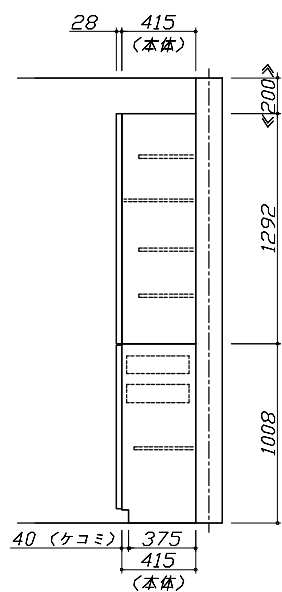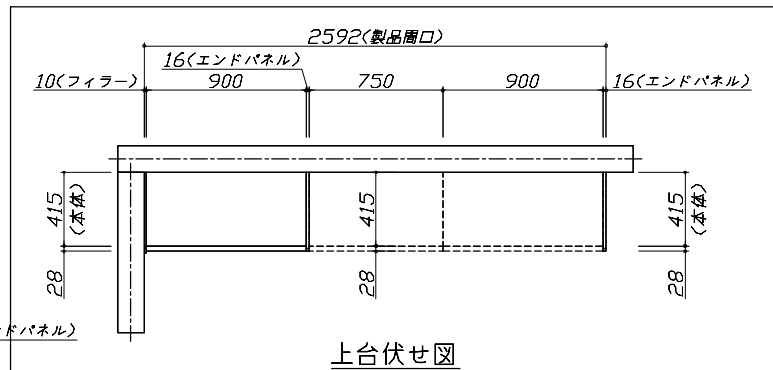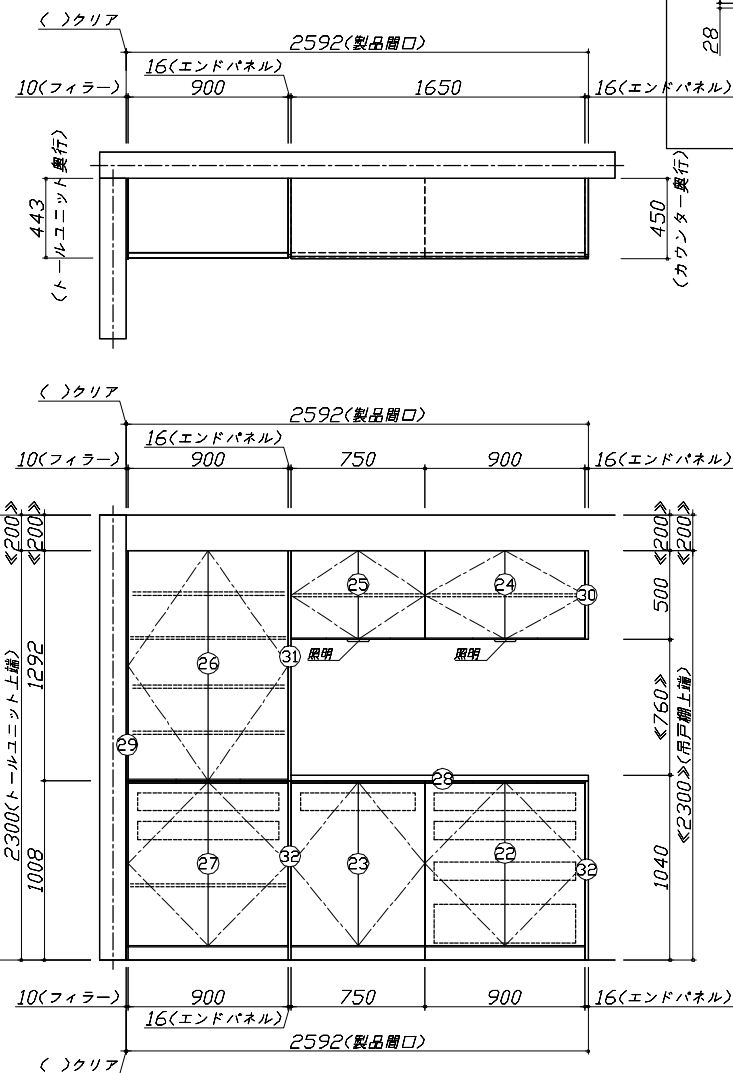



Takara standard
タカスタンダード株式会社

現場名称： 横浜-厚木SR SK1様邸
現場番号： C2917809
厚木営業所

ホーローシステムキッチン LEMURE レミュー
プラン番号： 2714G-2501-0140T
担当営業：

姿図 3
作成日： 2025年1月20日
担当アドバイザー： 厚木SK1

縮尺：A3サイズ等倍

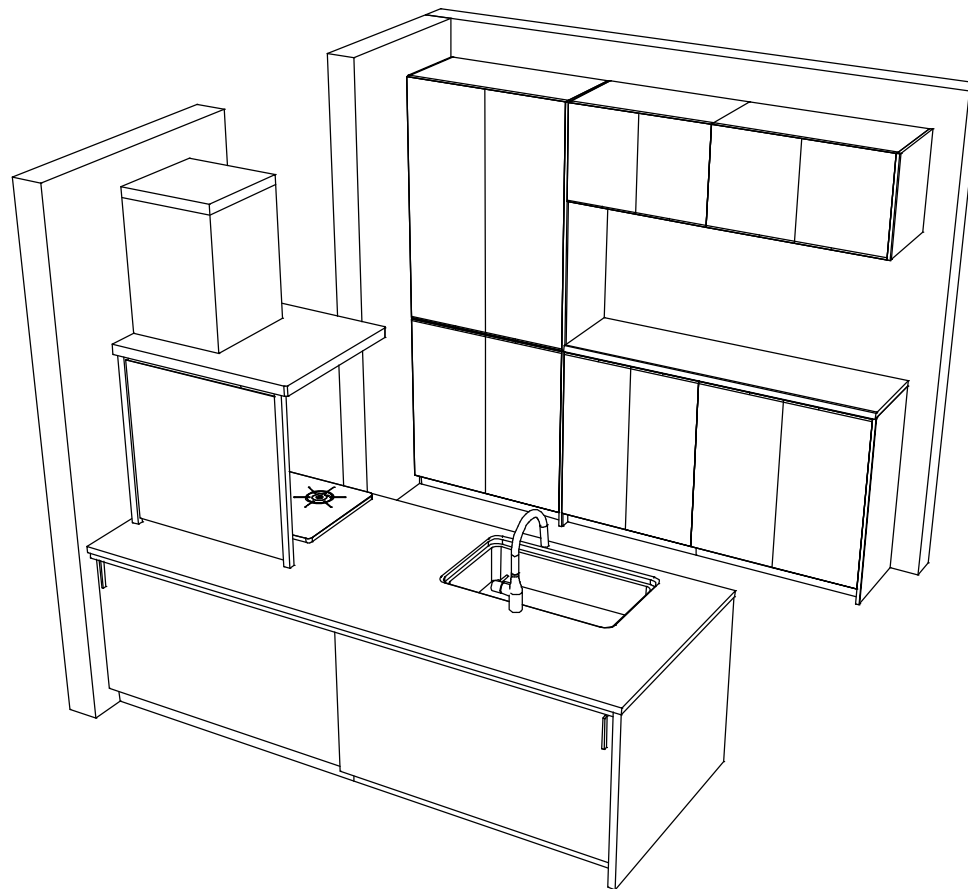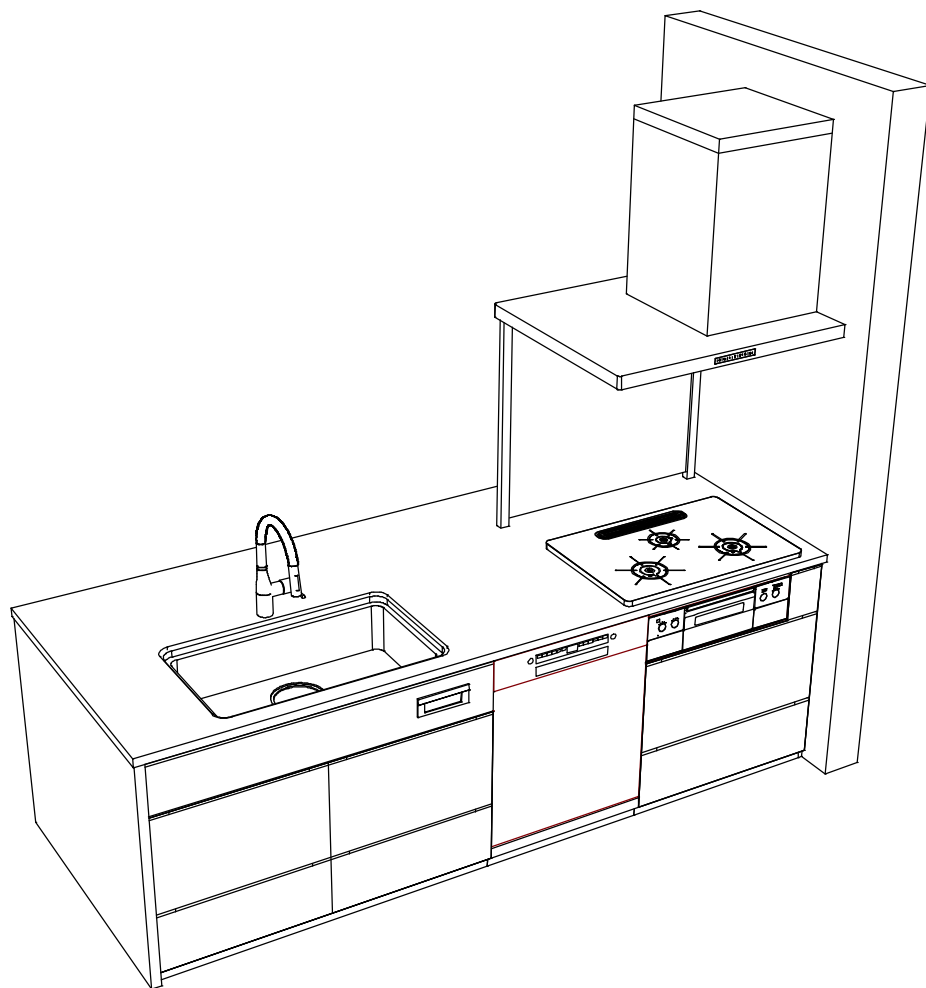

Takara standard
タカスタンダード株式会社

現場名称： 横浜-厚木SR SK1様邸

現場番号： C2917809

厚木営業所

ホーローシステムキッチン LEMURE レミュー

プラン番号： 2714G-2501-0140T

担当営業：

姿図 4

作成日： 2025年1月20日

担当アドバイザー： 厚木SK1

縮尺： 1 / 30

縮尺：A3サイズ等倍