

ホーローシステムキッチン 御見積書

御名前 横浜-厚木SR SK5 様

業者 様

商品名 Treasia トレーシア

商品 御見積金額	¥1,370,300	(税込 ¥1,507,330)
()内の価格は税込価格<税率10%>を表示しています。		

※ 商品御見積金額には商品組付費が含まれております。
※ 給水・給湯・ガス・ダクト・電気等の接続工事は含まれておりません。

◆ 御見積仕様

《キッチン》	
奥行	奥行65cm
キッチン本体サイズ	I型255cm
天板高さ	85cm
扉カラー	スタックグレー・シルバー
キッチンパネル	なし
引手タイプ	レール引手タイプ
ワークトップ材質	アクリル人造大理石
カラー	モデレートココア
水栓	ハンドシャワー水栓
食器洗い乾燥機	シンク下設置間口45cmタイプ
加熱機器	60cmホーロートップガスコンロ
レンジ機器	なし
ガス種	LPG
周波数	50Hz

◆ 御確認事項

[illegible]

作成日 2025年8月1日
 プラン番号 2714G-2508-0011T
 現場番号 C3361105

タカラスタANDARD株式会社
◆厚木営業所
神奈川県厚木市岡田1丁目3-5
TEL 046-280-6193 / FAX 046-227-5010

◆厚木ショールーム
TEL 046-280-6193 / FAX 046-227-5020

担当営業	担当アドバイザー	プラン作成者
		SK5

◆備考

--	--

御名前 横浜-厚木SR SK5

様

現場番号	C3361105	プラン番号	2714G-2508-0011T	作成日	2025/8/1
------	----------	-------	------------------	-----	----------

御見積明細 キッチン

NO	商品名	仕様	品番	数量	単価	金額
1	人造大理石ワークトップ	アクリル人造大理石シンク(ペーシェ)	UコIV255 TDLW	1	213,000	213,000
2	シンクキャビネット	スライド・シンク下食洗	F-RRXR105KL5(VVFVF	1	108,500	108,500
	食器洗い乾燥機用下飾り		シタサリDWP45-5(VVFVD	1	5,000	5,000
3	食器洗い乾燥機	引出し式(シルバー色)	EW-45R3ST	1	111,000	111,000
4	食器洗い乾燥機用前面パネル	扉同色	P-DWP45P (VF)	1	5,000	5,000
5	調理台キャビネット	足元スライド(3段引出し)	F-TFVZ075 -5(VVFVF	1	100,500	100,500
6	コンロ用キャビネット	足元スライド、ミキリ対応	F-KTVZ075JR5(VVFVF	1	94,500	94,500
7	水栓	エコタイプハンドシャワー水栓	KM6101ETK	1	61,000	61,000
8	ガス加熱機器(ホーロートップ)	片面焼き、シルバー	TN36V-60 P	1	49,500	49,500
【ベースキャビネット小計】				9		748,000
9	レンジフード(本体)	シロッコファン、シルバー	VRAT-902ADL(V)	1	76,000	76,000
	レンジフード用前面パネル	扉同色	VZP-90-655HN(VF)	1	9,000	9,000
10	エンドパネル	扉同色	VEP-655HN(VF)	1	8,500	8,500
11	シロッコファン用排気金具	左右・後方排気接続用	VMHマルダクタカナクL	1	2,500	2,500
12	エンドパネル	奥行65cmキャビネット用	EP-XN-85 (VVFVD	1	11,500	11,500
13	前台輪カバー		P-DC105 -5(W)	1	4,000	4,000
14	前台輪カバー		P-DC075 -5(W)	1	3,500	3,500
15	前台輪カバー		P-DC073 -5(W)	1	3,500	3,500
16	どこでもラック(アルミタイプ)	レードル掛け	MGD-KH(V)	1	5,000	5,000
17	間仕切り名人	Tタイプ、間口45・60cm用	MGマジキリP TL 1	4	3,900	15,600
18	天井幕板	ノーブルグレー	P-TM140 (G)	1	4,000	4,000
19	施工部材		シリコン(ホワイト2)	1	1,000	1,000
20	施工部材		シリコン(アンバー)	1	1,000	1,000
キッチン合計				25		¥893,100

御見積明細 周辺収納

NO	商品名	仕様	品番	数量	単価	金額
21	ウォールキャビネット	オープンシェルフ(棚板2段)	オープンシェルフタナイタ120W(チ)	1	30,000	30,000
	ウォールキャビネット		オープンシェルフフレームセットW2	1	21,000	21,000
22	カウンターユニット用カウンター	奥行45cm、メラミン、スモーキーエルク	C-チP165NY (P)-1	1	35,000	35,000
23	カウンターキャビネット	奥行45cm、スライド(3段引出し)、台輪ホワイト	F-TFSL090M-5(VVFVFW	1	97,500	97,500

御名前 横浜-厚木SR SK5 様

現場番号	C3361105	プラン番号	2714G-2508-0011T	作成日	2025/8/1
------	----------	-------	------------------	-----	----------

御見積明細 周辺収納

NO	商品名	仕様	品番	数量	単価	金額
24	家電収納ユニットキャビネット	スライド、H85cmタイプ、台輪ホワイト、蒸気排出ユニット用	F-TZSL075Z-5(VVFVFW	1	78,000	78,000
	蒸気排出ユニット	ホワイト	KSB-C060SW	1	27,000	27,000
25	エンドパネル	奥行45cmキャビネット・トル下台用	EP-NLN-85 (VVFVD	2	10,500	21,000
26	間仕切り名人	Sタイプ、間口45cm用	MGマジキリJ SM 2	2	3,600	7,200
27	施工部材		シリコン(アイボリー)	1	1,000	1,000
周辺収納合計				11		¥317,700

商品総合計	36	¥1,210,800
-------	----	------------

商品組付費			数量	金額
1	本体組付費		1	159,500
商品組付費合計				¥159,500

商品御見積金額	¥1,370,300
---------	------------






※ 御見積明細の価格には消費税は含まれておりません。別途消費税が必要となります。

※ 商品組付費には配送・搬入・商品組付等の費用を含んでいます。

※ 商品組付費は現場の状況により変動する事があります。

又、給水・給湯・ガス・ダクト・電気等の接続工事は含まれておりません。

- 必ずご確認ください。
- ・天井高さ、吊戸棚・レンジフード取付高さをご確認ください。
 - ・《 》内寸法は参考寸法です。
- 表示記号について
- ・KP：キッチンパネル

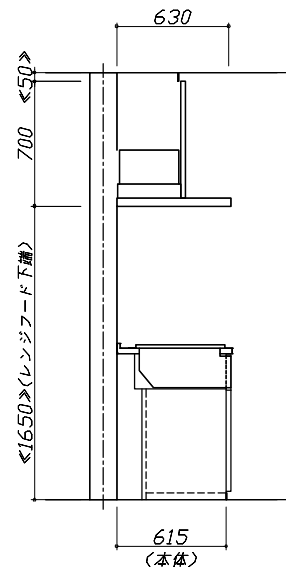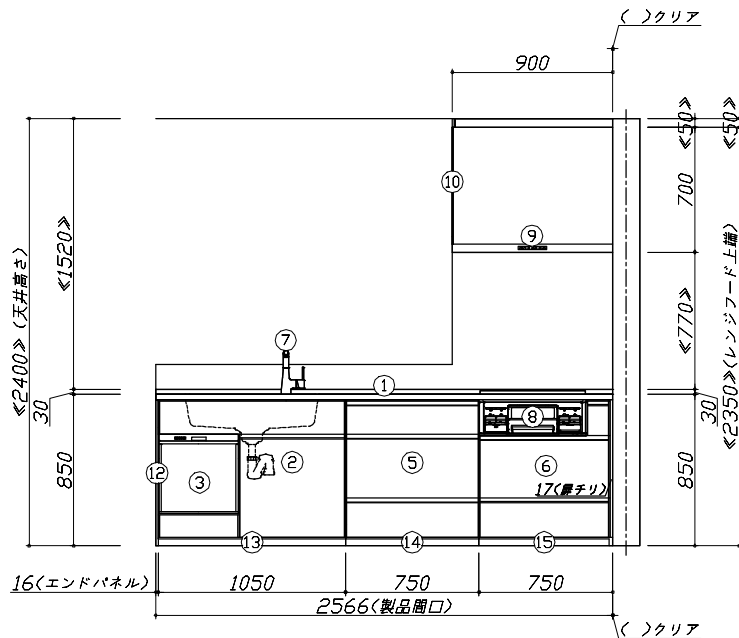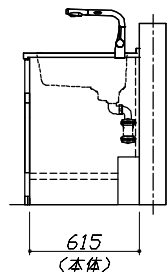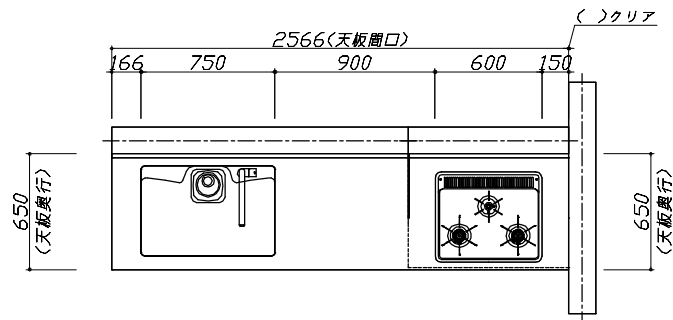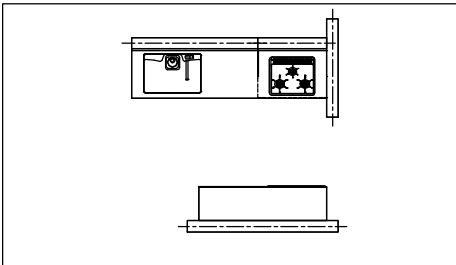

Takara standard
タカラスタンダード株式会社





現場名称： 横浜-厚木SR SK5様邸
現場番号： C3361105
厚木営業所

ホーローシステムキッチン Treasia トレーシア
プラン番号： 2714G-2508-0011T
担当営業：

姿図 1
作成日： 2025年8月1日
担当アドバイザー：

縮尺：A3サイズ等倍

- 必ずご確認ください。
- ・天井高さ、吊戸棚・レンジフード取付高さをご確認ください。
 - ・《 》内寸法は参考寸法です。
- 表示記号について
- ・KP：キッチンパネル

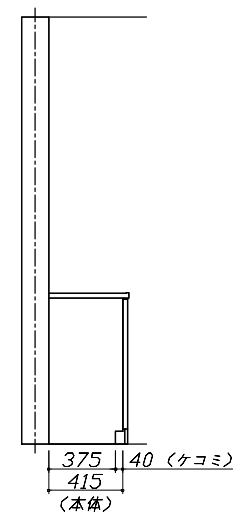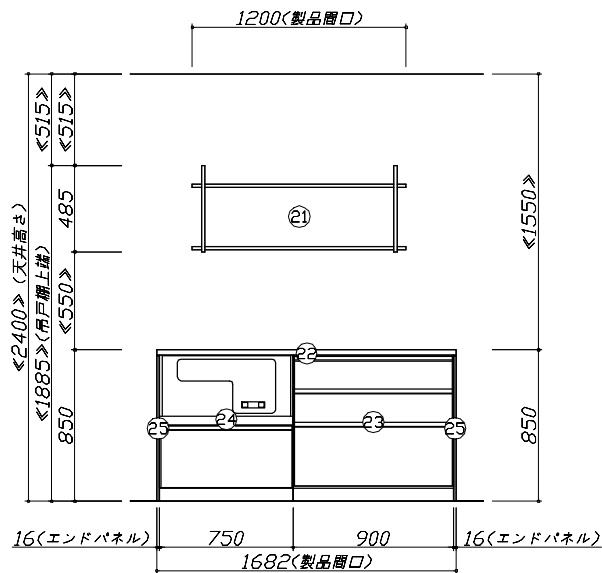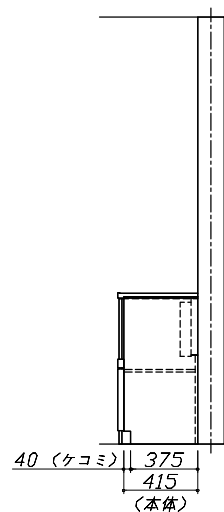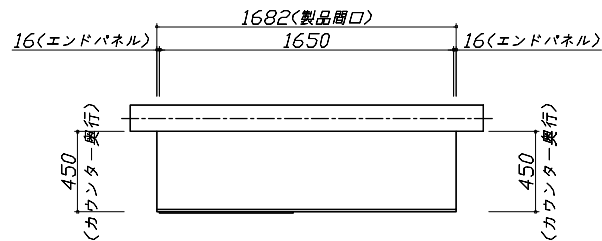


Takara standard
タカスタンダード株式会社

現場名称： 横浜-厚木SR SK5様邸
現場番号： C3361105
厚木営業所

ホーローシステムキッチン Treasia トレーシア
プラン番号： 2714G-2508-0011T
担当営業：

姿図 2
作成日： 2025年8月1日
担当アドバイザー：

縮尺：A3サイズ等倍

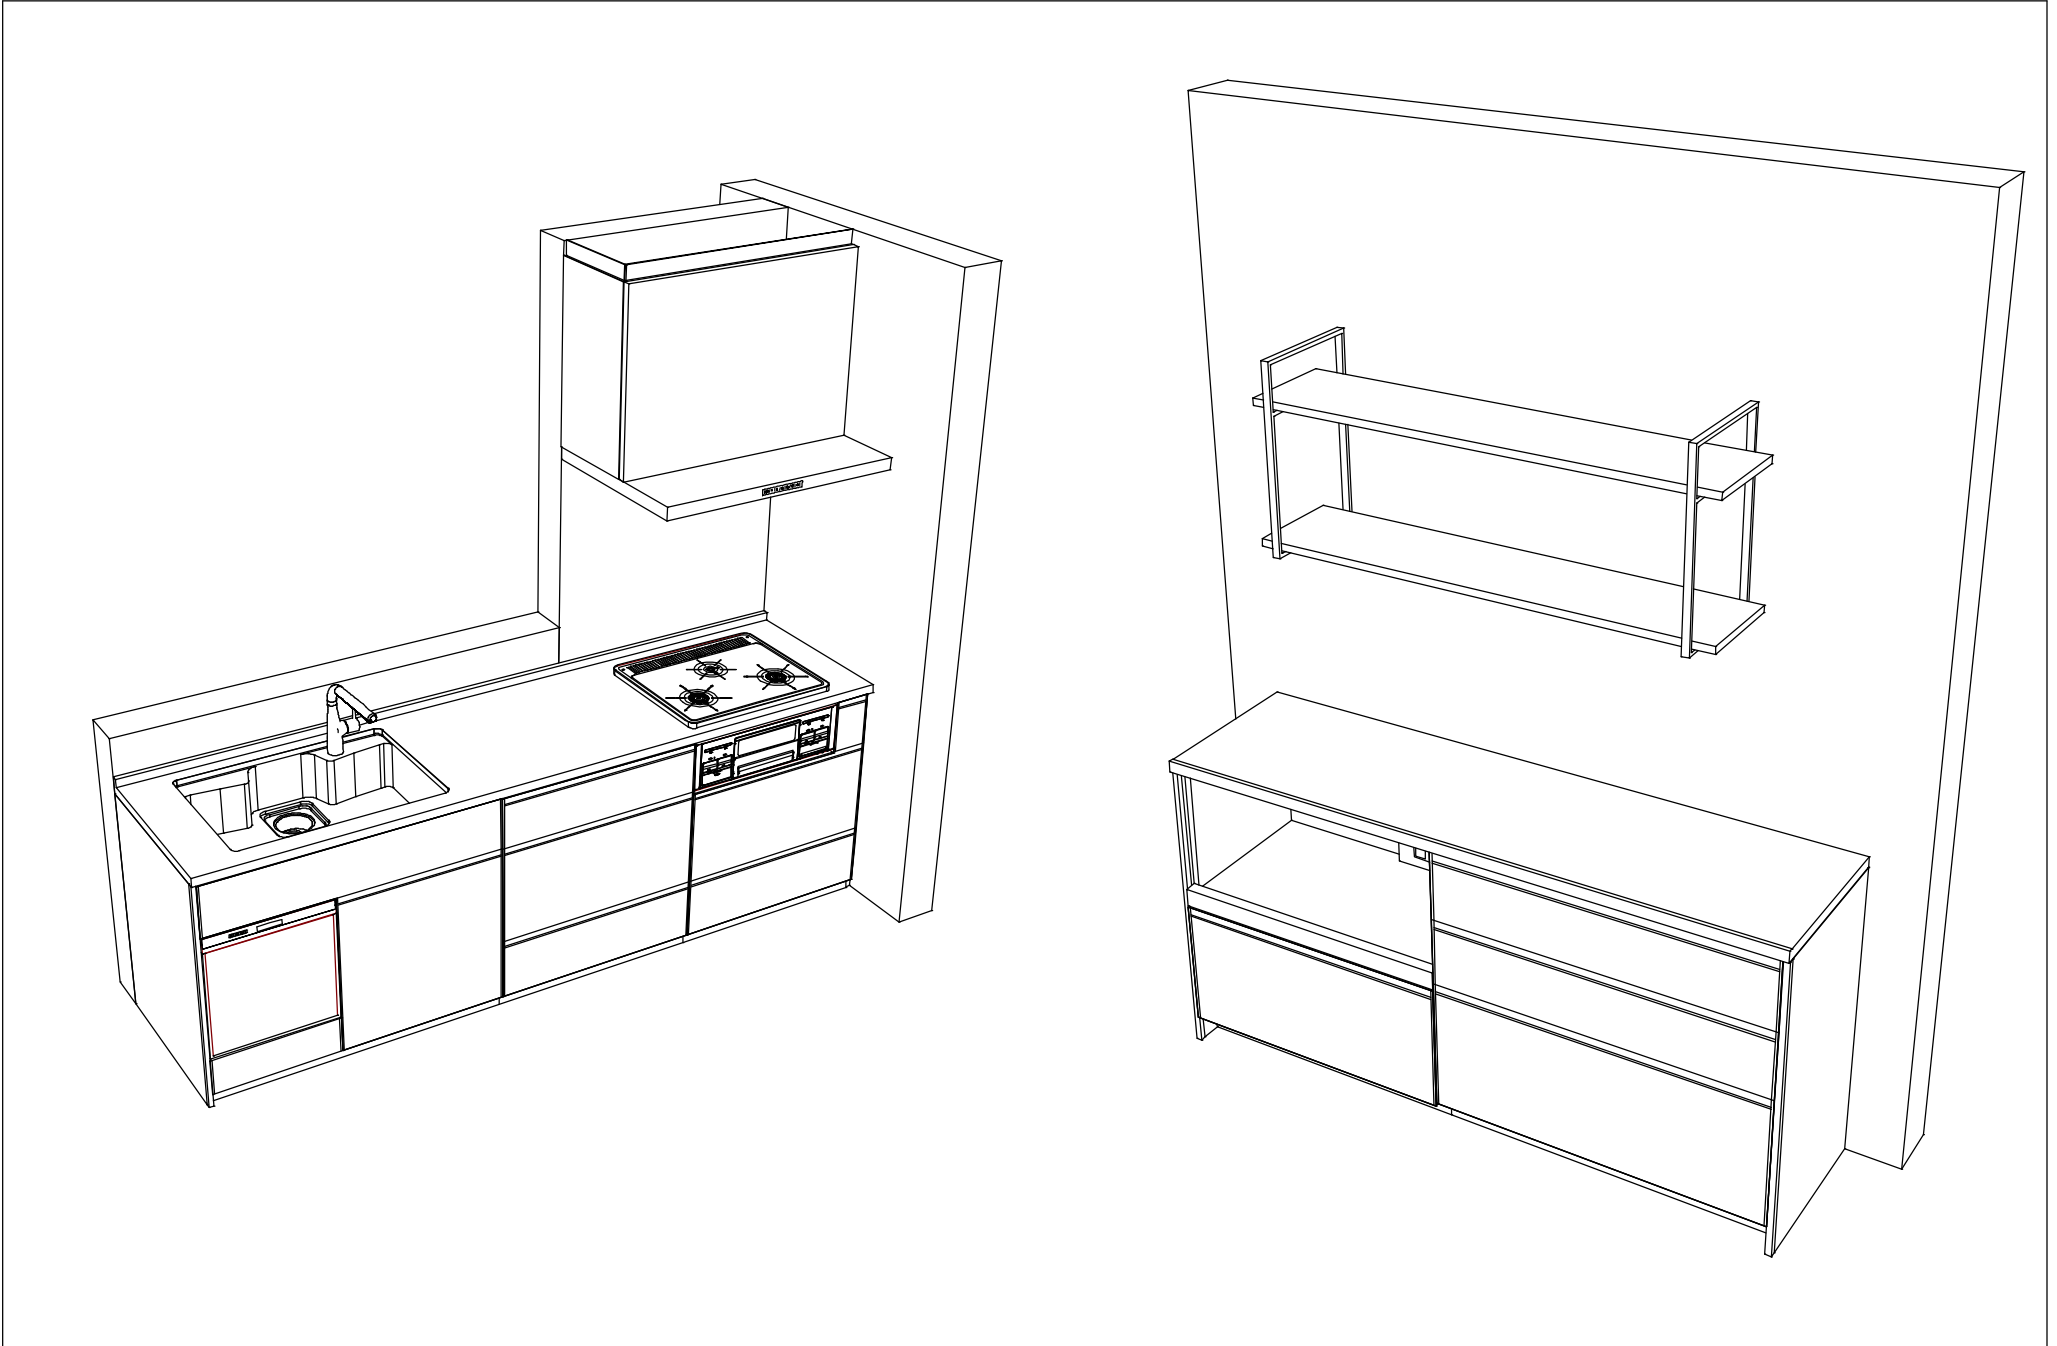

Takara standard タカスタンダード株式会社	現場名称： 横浜-厚木SR SK5様邸	ホーローシステムキッチン Treasia トレーシア	姿図 3	縮 尺： 1 / 30
	現場番号： C3361105	プラン番号： 2714G-2508-0011T	作成日： 2025年8月1日	
	厚木営業所	担当営業：	担当アドバイザー：	

縮尺：A3サイズ等倍