

ホーローシステムキッチン 御見積書

御名前 横浜-厚木SR SK8 様

業者 様

商品名 Treasia トレーシア

作成日 2025年8月1日
プラン番号 2714G-2508-0010T
現場番号 C2697791

タカラスタANDARD株式会社
◆厚木営業所
神奈川県厚木市岡田1丁目3-5
TEL 046-280-6193 / FAX 046-227-5010

◆厚木ショールーム
TEL 046-280-6193 / FAX 046-227-5020

商品
御見積金額 **¥744,500** (税込 ¥818,950)

()内の価格は税込価格<税率10%>を表示しています。

《参考》別途 商品組付費 **¥117,500 (税込 ¥129,250)**
《参考》別途 現場配送費 **¥0 (税込 ¥0)**

※ 商品御見積金額には商品組付費は含まれておりません。
※ 商品組付費には搬入・商品組付等の費用を含んでいます。
※ 商品組付費は現場の状況により変動する事があります。
又、給水・給湯・ガス・ダクト・電気等の接続工事は含まれておりません。

◆ 御見積仕様

《キッチン》

奥行	奥行65cm
キッチン本体サイズ	I型255cm
天板高さ	85cm
扉カラー	ホワイト・ブラックモール
キッチンパネル	なし
引手タイプ	レール引手タイプ
ワークトップ材質	人造大理石
カラー	シャインホワイト
水栓	シングルレバー水栓
食器洗い乾燥機	シンク下設置間口45cmタイプ
加熱機器	60cmホーロートップガスコンロ
レンジ機器	なし
ガス種	LPG
周波数	50Hz

◆ 御確認事項

担当営業	担当アドバイザー	プラン作成者

◆ 備考

No.*

御名前 横浜-厚木SR SK8

様

現場番号	C2697791	プラン番号	2714G-2508-0010T	作成日	2025/8/1
------	----------	-------	------------------	-----	----------

御見積明細 キッチン

NO	商品名	仕様	品番	数量	単価	金額
1	人造大理石ワークトップ	Zシンク(小物置き)	MFIJ255 TDLN	1	88,500	88,500
2	シンクキャビネット	スライド・シンク下食洗	F-RRXR120KL5(VSWKF	1	98,500	98,500
	食器洗い乾燥機用下飾り		シタサリDWP45-5(VSWKD	1	4,500	4,500
3	食器洗い乾燥機	引出し式(ブラック色)	TKW-405A	1	111,000	111,000
4	食器洗い乾燥機用前面パネル	扉同色	P-DWP45P (SW)	1	4,500	4,500
5	調理台キャビネット	足元スライド(3段引出し)・たっぷりホーローキャビネット	F-TFVR060 -5(VSWKF	1	90,000	90,000
6	コンロ用キャビネット	足元スライド・たっぷりホーローキャビネット	F-KTVR075 R5(VSWKF	1	92,000	92,000
7	水栓	エコタイプシングルレバー水栓	KM5011TTKE	1	17,500	17,500
8	ガス加熱機器(ホーロートップ)	片面焼き、シルバー	TN36V-60 P	1	49,500	49,500
【ベースキャビネット小計】				9		556,000
9	レンジフード(本体)	シロッコファン、ステンレス、加熱機器連動	VRAS-E902ADLN	1	126,500	126,500
	レンジフード用前面パネル	扉同色	VZP-90-655HN(SW)	1	8,000	8,000
10	エンドパネル	扉同色	VEP-655HN(SW)	1	7,500	7,500
11	シロッコファン用排気金具	左右・後方排気接続用	VMHマルダクトカナグ`L	1	2,500	2,500
12	見切り対応フィラー	レンジフード用、シルバー	ミキリW10F(V)	1	1,500	1,500
13	見切り対応フィラー	下台用、ブラック	ミキリシタ10H(K)	1	700	700
14	エンドパネル	奥行65cmキャビネット用	EP-XN-85 (VSWKD	1	10,500	10,500
15	前台輪カバー		P-DC120 -5(K)	1	4,000	4,000
16	前台輪カバー		P-DC075 -5(K)	1	3,500	3,500
17	前台輪カバー		P-DC060 -5(K)	1	3,500	3,500
18	どこでもラック(スクエアタイプ)	タオルハンガーS、チャコールグレー	MGSK タオルハンガー-S (CG	1	1,100	1,100
	どこでもラック(スクエアタイプ)	アタッチメント(小物トレイ)	MGAK コモノトレイ-15S (W	1	400	400
19	間仕切り名人	Tタイプ、間口45・60cm用	MGマジキLP TL 1	2	3,900	7,800
20	スライドサブケース	調理キャビネット用	スライドサブケース	1	2,000	2,000
21	かくせるホーローボックス	間口75cm用	ヒドゥラHS- 75N	1	7,000	7,000
22	施工部材		シリコン(ホワイト2)	2	1,000	2,000
キッチン合計				27		¥744,500

商品総合計	27	¥744,500
-------	----	----------

※ 御見積明細の価格には消費税は含まれておりません。別途消費税が必要となります。

御名前 横浜-厚木SR SK8 様

現場番号	C2697791	プラン番号	2714G-2508-0010T	作成日	2025/8/1
------	----------	-------	------------------	-----	----------

《参考》別途 商品組付費

キッチン商品組付費

¥117,500 (税込 ¥129,250)





《参考》別途 現場配送費

¥0 (税込 ¥0)

※ 商品組付費は現場の状況により変動する事があります。 又、給水・給湯・ガス・ダクト・電気等の接続工事は含まれておりません。

()内の価格は税込価格＜税率10%＞を表示しています。

- 必ずご確認ください。
- ・天井高さ、吊戸棚・レンジフード取付高さをご確認ください。
 - ・《 》内寸法は参考寸法です。
- 表示記号について
- ・KP：キッチンパネル

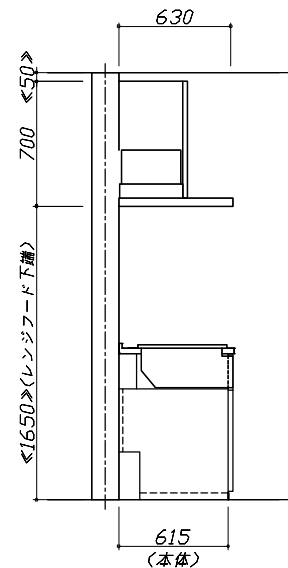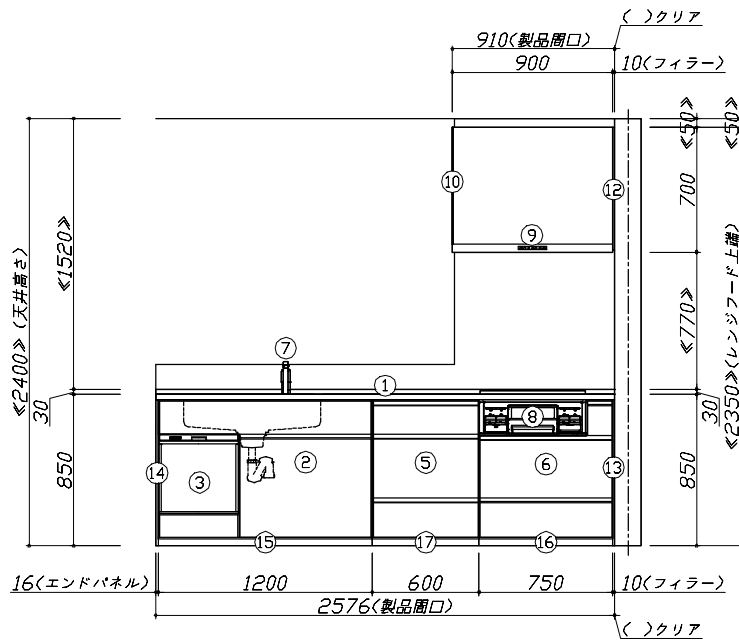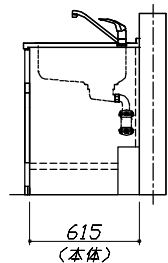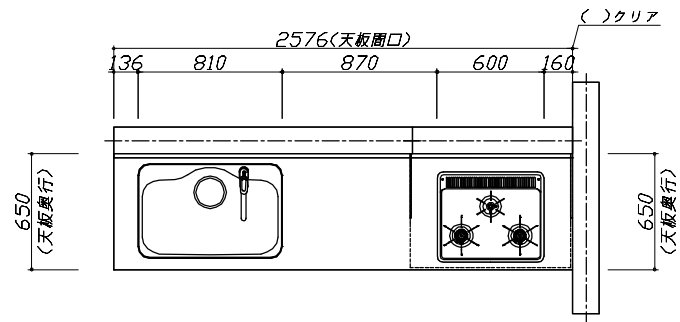


Takara standard
タカラスタンダード株式会社

現場名称： 横浜-厚木SR SK8様邸
現場番号： C2697791
厚木営業所

ホーローシステムキッチン Treasia トレーシア
プラン番号： 2714G-2508-0010T
担当営業：

姿図 1
作成日： 2025年8月1日
担当アドバイザー：

縮尺：A3サイズ等倍

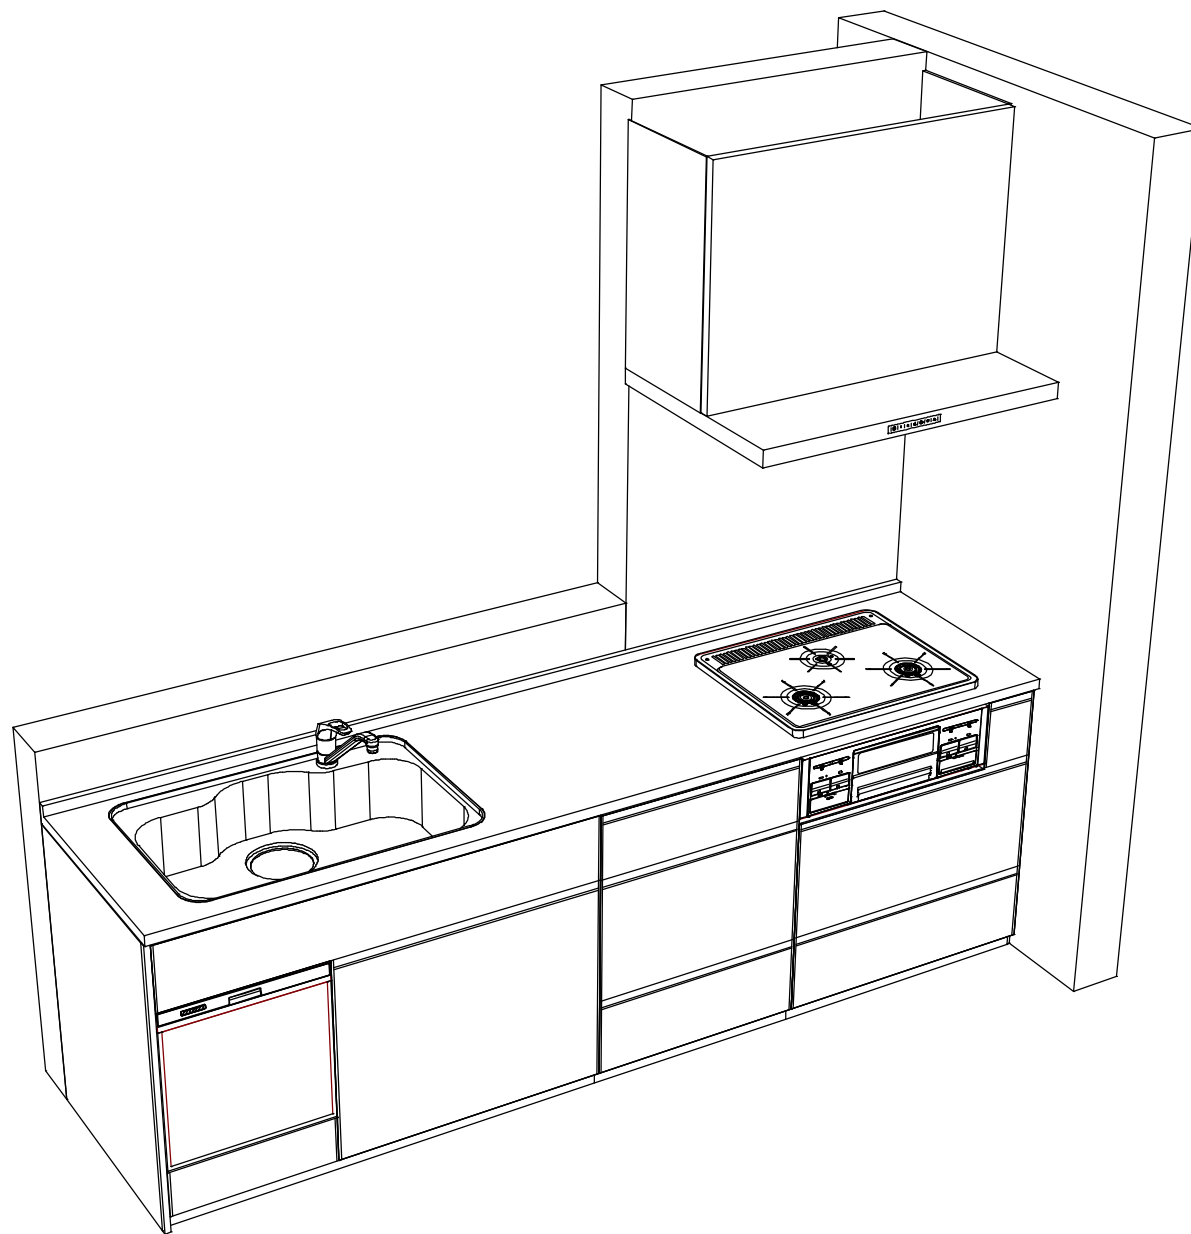

Takara standard
タカスタンダード株式会社

現場名称： 横浜-厚木SR SK8様邸
現場番号： C2697791
厚木営業所

ホーローシステムキッチン Treasia トレーシア
プラン番号： 2714G-2508-0010T
担当営業：

姿図 2

作成日： 2025年8月1日

担当アドバイザー：

縮尺： 1 / 30

縮尺：A3サイズ等倍