

# ホーローシステムキッチン 御見積書

御名前 横浜-厚木SR SK6 様

業者 様

商品名 Treasia トレーシア

作成日 2025年6月13日  
プラン番号 2714G-2506-0115T  
現場番号 C2719199

タカラスタANDARD株式会社  
◆厚木営業所  
神奈川県厚木市岡田1丁目3-5  
TEL 046-280-6193 / FAX 046-227-5010

◆厚木ショールーム  
TEL 046-280-6193 / FAX 046-227-5020

商品  
御見積金額 **¥908,800** (税込 ¥999,680)

( )内の価格は税込価格<税率10%>を表示しています。

**【参考】別途 商品組付費 ¥134,000 (税込 ¥147,400)**

- ※ 商品御見積金額には商品組付費は含まれておりません。
- ※ 商品組付費には配送・搬入・商品組付等の費用を含んでいます。
- ※ 商品組付費は現場の状況により変動する事があります。  
又、給水・給湯・ガス・ダクト・電気等の接続工事は含まれておりません。

## ◆ 御見積仕様

《キッチン》

奥行	奥行65cm
キッチン本体サイズ	I型255cm
天板高さ	82cm
扉カラー	マットベージュ・シルバー
キッチンパネル	なし
引手タイプ	レール引手タイプ
ワークトップ材質	ステンレス
カラー	サンドエンボス加工
水栓	シングルレバー水栓
食器洗い乾燥機	なし
加熱機器	60cmホーロートップガスコンロ
レンジ機器	なし
ガス種	13A
周波数	50Hz

## ◆ 御確認事項

担当営業	担当アドバイザー	プラン作成者
		厚木ショールーム

## ◆ 備考

--	--

御名前 横浜-厚木SR SK6

様

現場番号	C2719199	プラン番号	2714G-2506-0115T	作成日	2025/6/13
------	----------	-------	------------------	-----	-----------

## 御見積明細 キッチン

NO	商品名	仕様	品番	数量	単価	金額
1	ステンレスワークトップ	らくエルシンク	TMIS255 ホALW	1	85,500	85,500
2	シンクキャビネット	足元スライド、うちにもホーロートレイ、コンセント	F-RNVM120WL2(VMTVF	1	211,000	211,000
3	調理台キャビネット	足元スライド(3段引出し)	F-TFVZ060 -2(VMTVF	1	91,000	91,000
4	コンロ用キャビネット	足元スライド、ミキリ対応	F-KTVZ075JR2(VMTVF	1	94,500	94,500
5	水栓	エコタイプシングルレバー水栓	KM5011TTKE	1	17,500	17,500
6	ガス加熱機器(ホーロートップ)	片面焼き、シルバー	TN36AV60 1213	1	54,500	54,500
【ベースキャビネット小計】				6		554,000
7	ウォールキャビネット	耐震ラッチ付	W-M A090 -P(VMTVF-D	1	40,000	40,000
8	ウォールキャビネット	耐震ラッチ付	W-M A045 LP(VMTVF-D	1	24,500	24,500
9	吊戸用昇降棚	間口90cm用	TDUR-901	1	32,500	32,500
10	ウォールキャビネット	アイラックLタイプ用、耐震ラッチ付	W-MR A045ZLP(VMTVF	1	24,500	24,500
	アイラック	Lタイプ、シルバー	SDL-45L	1	28,400	28,400
	アイラック用前面パネル	扉色対応用	P-SDL45(MT )	1	6,000	6,000
11	アイラック	シルバー	SDL-45	1	26,000	26,000
	アイラック用前面パネル	扉色対応用	P-SDL45(MT )	1	6,000	6,000
12	アイラック	水切タイプ(LED仕様)、シルバー	SDLM-90(P)	1	46,100	46,100
	アイラック用前面パネル	扉色対応用	P-SDLM90(MT )	1	7,500	7,500
13	アイラック用アルミカバー	レンジフード横用、シルバー	SDLカバーR	1	2,000	2,000
14	レンジフード	シロッコファン(シルバー色)	VUA-751AD (V)	1	41,000	41,000
	前幕板	高さ70cmタイプ、シルバー色	マエマク75VUA-640(V)	1	5,500	5,500
15	シロッコファン用排気金具	上方排気接続用	マルダクトカナグ(U)	1	3,000	3,000
16	エンドパネル	奥行65cmキャビネット用	EP-XN-82 (VMTVD	1	11,500	11,500
17	エンドパネル	ウォールキャビネット、電動昇降、VUSVDS用	EP-WM (VMTVD	1	8,500	8,500
18	前台輪カバー		P-DC120 -5(W)	1	4,000	4,000
19	前台輪カバー		P-DC073 -5(W)	1	3,500	3,500
20	前台輪カバー		P-DC060 -5(W)	1	3,500	3,500
21	水切り	らくエルシンク用	ミスキリSGN-B	1	4,500	4,500
22	まな板立て	らくエルシンク用	マナイタテSGN	1	2,000	2,000
23	ゴミポケット	らくエルシンク用	ゴミポケットSGN	1	2,500	2,500
24	どこでもラック(スクエアタイプ)	フキン掛け	MGSK フキンカケ (W	1	2,500	2,500
25	どこでもラック(スクエアタイプ)	ペーパーホルダー	MGSK ペーパーホルダー(W	1	1,700	1,700

御名前 横浜-厚木SR SK6 様

現場番号	C2719199	プラン番号	2714G-2506-0115T	作成日	2025/6/13
------	----------	-------	------------------	-----	-----------

## 御見積明細 キッチン

NO	商品名	仕様	品番	数量	単価	金額
26	間仕切り名人	Tタイプ、間口45・60cm用	MGマジキRP TL 1	3	3,900	11,700
27	間仕切り名人	Tタイプ、かくせるラック併設用	MGマジキRP TC 1	1	3,900	3,900
28	施工部材		シリコン(ホワイト2)	1	1,000	1,000
29	施工部材		シリコン(クリア2)	1	1,000	1,000
キッチン合計				36		¥908,800
商品総合計				36		¥908,800

※ 御見積明細の価格には消費税は含まれておりません。別途消費税が必要となります。

## 《参考》別途 商品組付費



キッチン商品組付費

¥134,000 (税込 ¥147,400)

※ 商品組付費は現場の状況により変動する事があります。又、給水・給湯・ガス・ダクト・電気等の接続工事は含まれておりません。

( )内の価格は税込価格&lt;税率10%&gt;を表示しています。

- 必ずご確認ください。
  - ・天井高さ、吊戸棚・レンジフード取付高さをご確認ください。
  - ・《 》内寸法は参考寸法です。
- 表示記号について
  - ・KP：キッチンパネル

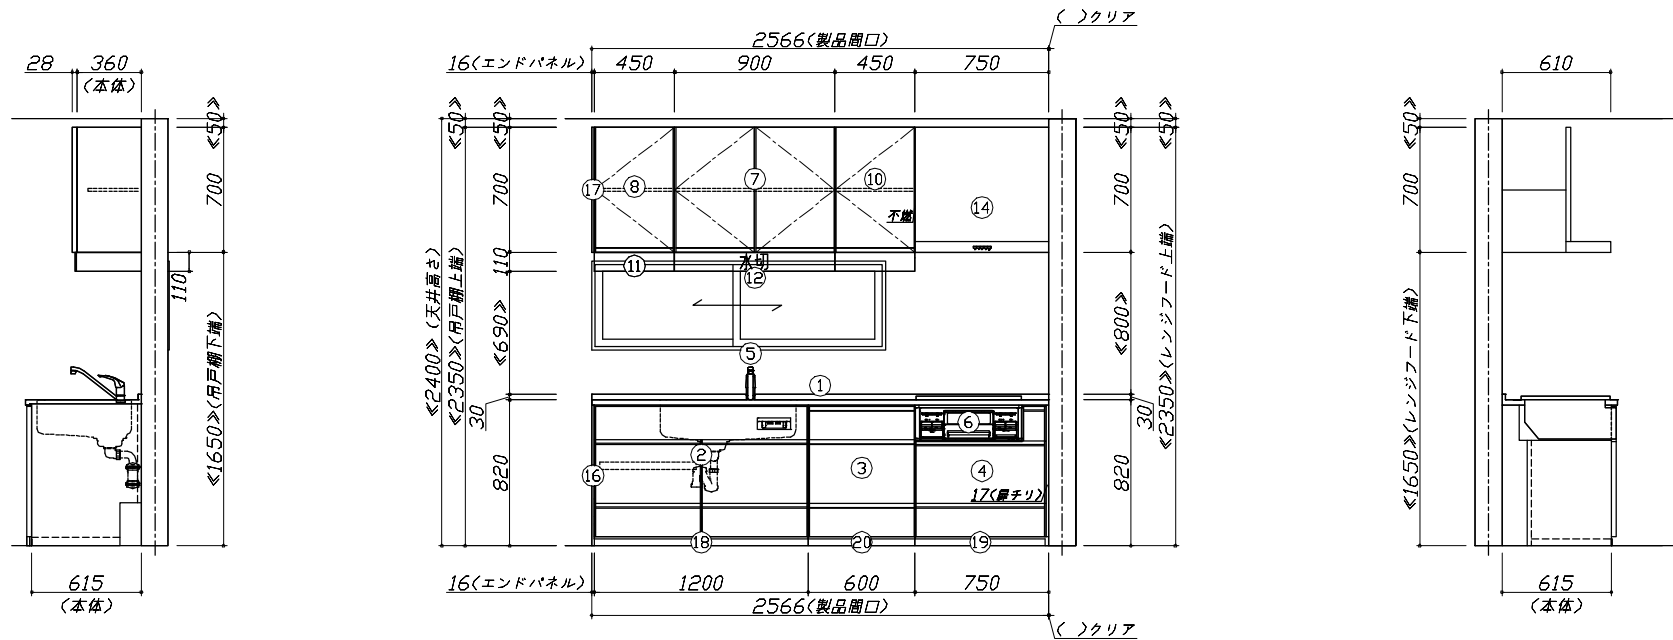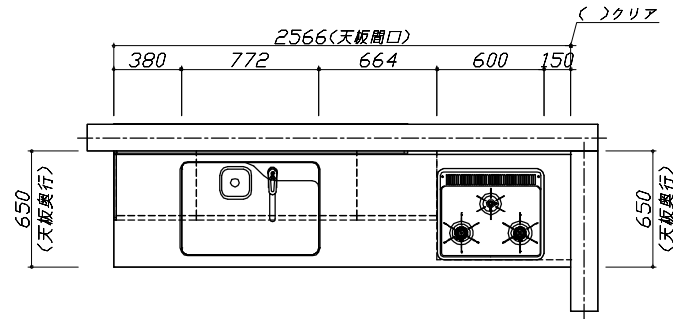


**Takara standard**  
タカラスタンダード株式会社

現場名称： 横浜-厚木SR SK6様邸  
現場番号： C2719199  
厚木営業所

ホーローシステムキッチン Treasia トレーシア  
プラン番号： 2714G-2506-0115T  
担当営業：

姿図 1  
作成日： 2025年6月13日  
担当アドバイザー：

縮尺： 1 / 30  
縮尺： A3サイズ等倍

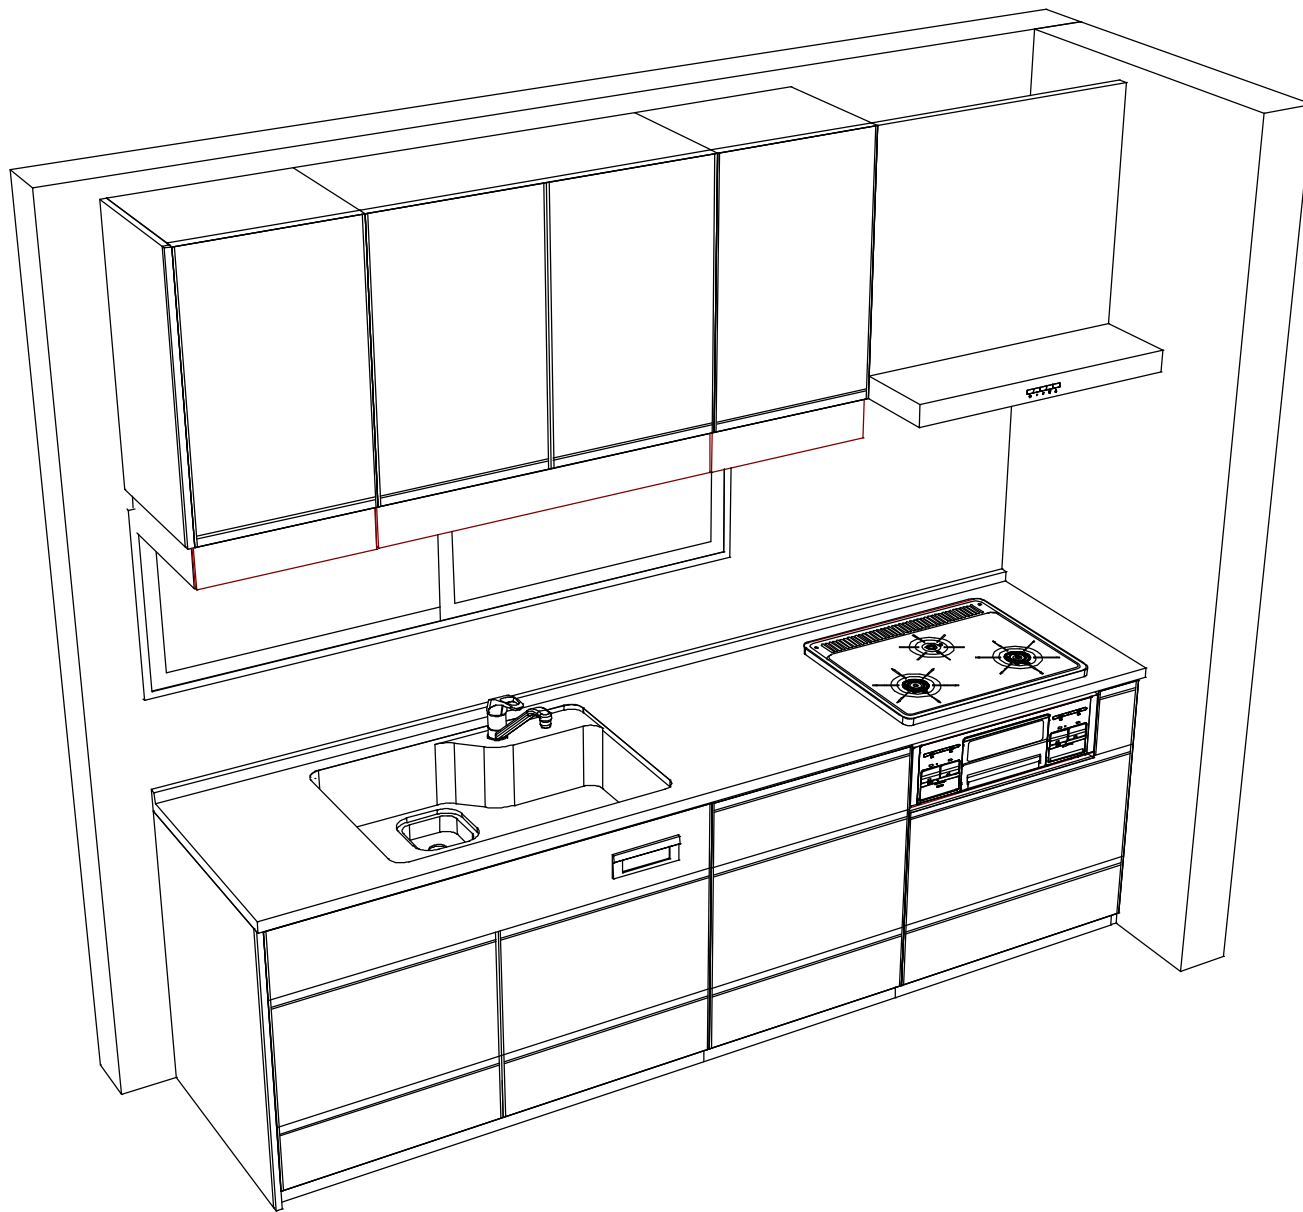

Takara standard  
タカスタンダード株式会社

現場名称： 横浜-厚木SR SK6様邸  
現場番号： C2719199  
厚木営業所

ホーローシステムキッチン Treasia トレーシア  
プラン番号： 2714G-2506-0115T  
担当営業：

姿図 2  
作成日： 2025年6月13日  
担当アドバイザー：

縮尺： 1 / 30

縮尺：A3サイズ等倍