

# ホーローシステムキッチン 御見積書

御名前 東京一江戸川SR SK3 様

業者 様

商品名 Treasia トレーシア

作成日 2024年8月9日  
プラン番号 1443M-2408-0070T  
現場番号 C3178717

タカラスタANDARD株式会社  
◆江戸川ショールーム  
東京都江戸川区一之江7丁目65番地31号

TEL 03-3674-5450 / FAX 03-3674-5449  
◆東京東営業所  
TEL 03-3860-0295 / FAX 03-3860-0296

商品  
御見積金額 **¥1,238,000 (税込 ¥1,361,800)**

( )内の価格は税込価格<税率10%>を表示しています。

《参考》別途 商品組付費 **¥208,000 (税込 ¥228,800)**

- ※ 商品御見積金額には商品組付費は含まれておりません。
- ※ 商品組付費には配送・搬入・商品組付等の費用を含んでいます。
- ※ 商品組付費は現場の状況により変動する事があります。  
又、給水・給湯・ガス・ダクト・電気等の接続工事は含まれておりません。

## ◆ 御見積仕様

《キッチン》

奥行	奥行65cm
キッチン本体サイズ	マルチ収納対面プラン型造作壁対応タイプ 210cm
天板高さ	85cm
扉カラー	ブルーグリーン・ブラックモール
キッチンパネル	HDタイプ:コンクリートダーク
引手タイプ	ハンドル引手タイプ
ワークトップ材質	アクリル人造大理石
カラー	モデレートブラック
水栓	ハンドシャワー水栓
食器洗い乾燥機	なし
加熱機器	60cmハイパワーガラスコートトップガスコンロ
レンジ機器	なし
ガス種	13A

## ◆ 御確認事項

担当営業	担当アドバイザー	プラン作成者
江戸川SR	江戸川SR	江戸川SR

## ◆ 備考

- ◆2024.08 KP廃番の為張替
- ◆商品組付費マンション用へ変更



御名前 東京－江戸川SR SK3

様

現場番号	C3178717	プラン番号	1443M-2408-0070T	作成日	2024/8/9
------	----------	-------	------------------	-----	----------

## 御見積明細 キッチン

NO	商品名	仕様	品番	数量	単価	金額
1	人造大理石ワークトップ	家事らくシンク(ホワイト)	U7I1210 TALA	1	221,000	221,000
2	シンクキャビネット	足元スライド、うちにもホーロートレイ	F-RNVM105U-5(VSJKG	1	136,000	136,000
3	調理台キャビネット	足元スライド(3段引出し)・たっぶりホーローキャビネット	F-TFVR030 -5(VSJKG	1	82,000	82,000
4	コンロ用キャビネット	足元スライド・たっぶりホーローキャビネット	F-KTVR075 R5(VSJKG	1	92,000	92,000
5	水栓	エコタイプハンドシャワー水栓、ブラック	KM6061ECM5TK	1	101,000	101,000
6	ガス加熱機器(ハイパ-ガラスコート)	両面焼き	TN72W60CD	1		
	ガス加熱機器(本体)	ブラック	TN72W60C 1213	1	115,500	115,500
	ガス加熱機器(トッププレート)	クリアパールダークグレー	TN72-60TP-CD	1	26,000	26,000
7	収納ユニット	マルチ収納対面用	TMC-S 120	1	35,500	35,500
8	カウンター下パネル	マルチ収納対面用、扉同色	TMB-PCS120(SJ)	1	7,500	7,500
9	引戸収納棚板のみ	マルチ収納対面用、ブラウン	TMC-タナ 120P5B	1	16,500	16,500
10	マルチ収納対面用カウンター	人造大理石、モテレートブラック	C-7B120Z (U)	1	47,500	47,500
	<b>【ベースキャビネット小計】</b>			<b>12</b>		<b>880,500</b>
11	レンジフード(本体)	シロッコファン、ブラック、加熱機器連動	VRAC-E901ADL(SQ)	1	174,000	174,000
	レンジフード用前面パネル	扉同色	VZP-90-555HN(SJ)	1	8,000	8,000
12	エンドパネル	扉同色	VEP-555HN(SJ)	1	7,500	7,500
13	見切り対応フィラー	レンジフード用、ブラック	ミキリW10F(K)	1	1,500	1,500
14	見切り対応フィラー	下台用、ブラック	ミキリタ10H(K)	1	700	700
15	エンドパネル	マルチ収納対面用	EP-TMB-85L(SJK)-1	1	31,000	31,000
16	エンドパネル	マルチ収納対面用(耐力壁側)、ブラウン	EP-TMBZ (B)	1	3,500	3,500
17	前台輪カバー		P-DC105 -5(K)	2	4,000	8,000
18	まな板	家事らくシンク用	マナイタVAE	1	8,500	8,500
19	まな板立て	家事らくシンク用	マナイタテVAE	1	2,500	2,500
20	水切り	家事らくシンク用	ミズキリVAE	1	9,000	9,000
21	水切りネット	家事らくシンク用	ミズキリネットVAE	1	4,500	4,500
22	水切りプレート	家事らくシンク用	ミズキリプレートVAE	1	6,000	6,000
23	どこでもラック(スクエアタイプ)	ペーパーホルダー	MGSK へ-へ-ホルダ(W	1	1,700	1,700
24	どこでもラック	フキン掛け(上面取付タイプ)	MGSK ウエフキンカケ (W	1	2,500	2,500
25	間仕切り名人	Tタイプ、間口45・60cm用	MGマジキリP TL 1	4	3,900	15,600
26	かくせるホーローボックス	間口75cm用	トビラウラHS- 75N	1	7,000	7,000
27	水切りトレイ		ミズキリトレイ	1	4,500	4,500

御名前 東京－江戸川SR SK3 様

現場番号	C3178717	プラン番号	1443M-2408-0070T	作成日	2024/8/9
------	----------	-------	------------------	-----	----------

## 御見積明細 キッチン

NO	商品名	仕様	品番	数量	単価	金額
28	コンセント	マルチ収納対面用	TMBコンセントボックス	1	3,500	3,500
29	直管アダプター		チョッカンAD2インチ	1	300	300
30	施工部材		シリコン(クリア2)	1	1,000	1,000
31	施工部材		シリコン(ブラック)	1	1,000	1,000
キッチン合計				38		¥1,182,300

## 御見積明細 キッチンパネル

NO	商品名	仕様	品番	数量	単価	金額
1	ホーローキッチンパネルHDタイプ	フロントパネル120、コンクリートダーク	PZFN-120 (QCQ)	1	16,800	16,800
2	ホーローキッチンパネルHDタイプ	サイドパネル、コンクリートダーク	PZS-90 (QCQ)	1	30,400	30,400
3	KP用エッジセット	樹脂製、チャコールグレー	KPエッジセットJ (CG)-2	1	2,800	2,800
4	パネル施工キット	シリコン色(アンバー)	パネルセウキットS(B)-1	1	5,700	5,700
キッチンパネル合計				4		¥55,700

商品総合計	42	¥1,238,000
-------	----	------------

※ 御見積明細の価格には消費税は含まれておりません。別途消費税が必要となります。

## 《参考》別途 商品組付費

キッチン商品組付費 ¥171,000 (税込 ¥188,100)  
キッチンパネル商品組付費 ¥37,000 (税込 ¥40,700)

※ 商品組付費は現場の状況により変動する事があります。又、給水・給湯・ガス・ダクト・電気等の接続工事は含まれておりません。


( )内の価格は税込価格&lt;税率10%&gt;を表示しています。

■必ずご確認ください。

- ・天井高さ、吊戸棚・レンジフード取付高さをご確認ください。
- ・◀ ▶内寸法は参考寸法です。

■表示記号について

- ・KP：キッチンパネル
- ・▽：設置基準線

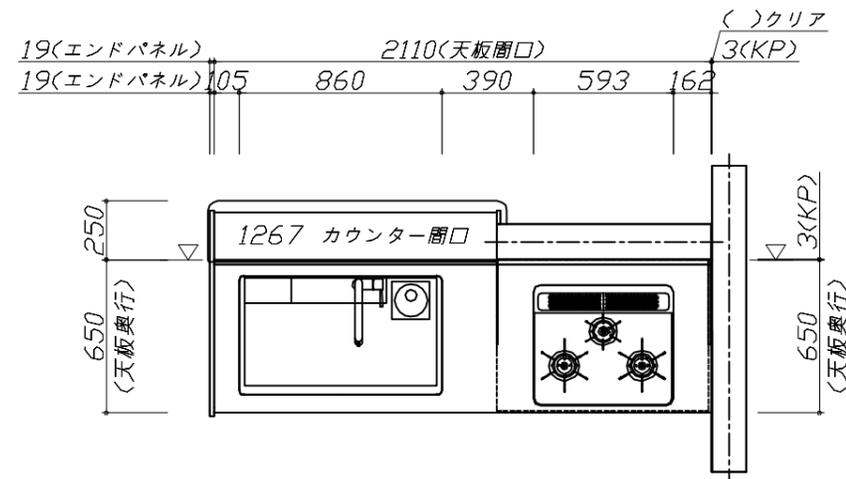

**Takara standard**  
タカラスタンダード株式会社

現場名称： 東京-江戸川SR SK3様邸

現場番号： C3178717

江戸川ショールーム

ホーローシステムキッチン Treasia トレーシア

プラン番号： 1443M-2408-0070T

担当営業： 江戸川SR

姿図 1


縮尺： 1 / 30

作成日： 2024年8月9日

担当アドバイザー： 江戸川SR

縮尺： A3サイズ等倍



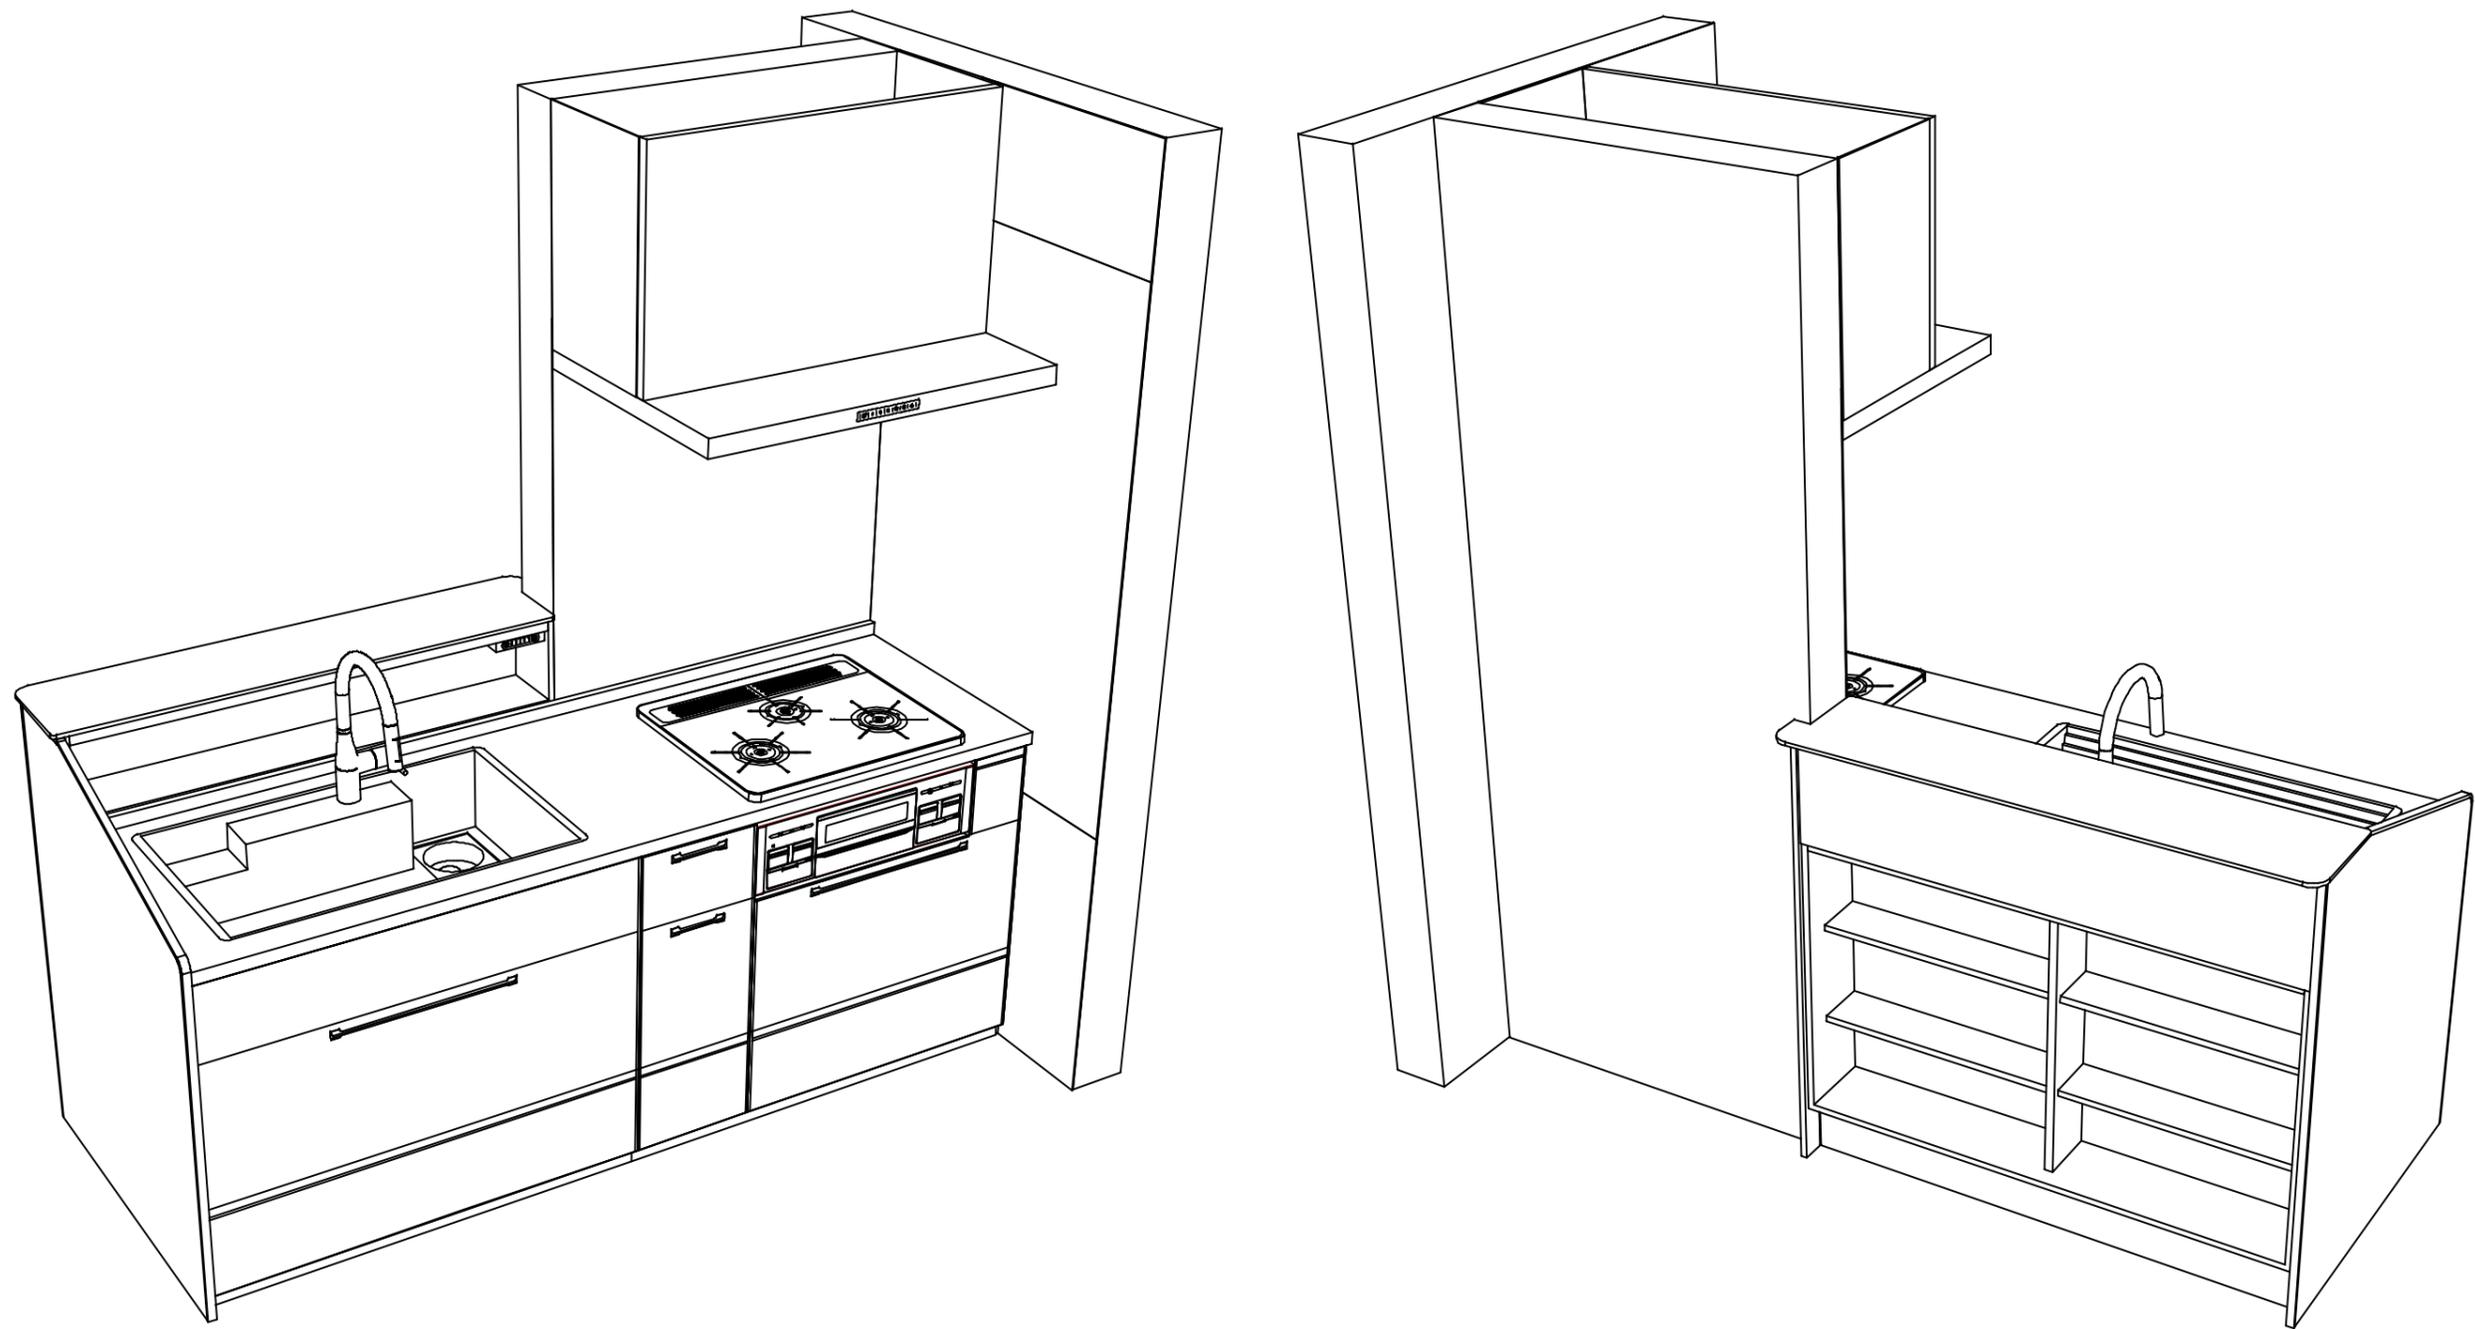

**Takara standard**  
 タカラスタンダード株式会社

現場名称： 東京-江戸川SR SK3様邸  
 現場番号： C3178717  
 江戸川ショールーム

ホーローシステムキッチン Treasia トレーシア  
 プラン番号： 1443M-2408-0070T  
 担当営業： 江戸川SR

姿図 3  
 縮尺： 1 / 30  
 作成日： 2024年8月9日  
 担当アドバイザー： 江戸川SR

縮尺：A3サイズ等倍