

ホーローシステムキッチン 御見積書

御名前 東京一江戸川SR SK3 様

業者 様

商品名 Treasia トレーシア

商品
御見積金額 **¥389,500** (税込 ¥428,450)

()内の価格は税込価格<税率10%>を表示しています。

《参考》別途 商品組付費 **¥166,000** (税込 ¥182,600)

- ※ 商品御見積金額には商品組付費は含まれておりません。
- ※ 商品組付費には配送・搬入・商品組付等の費用を含んでいます。
- ※ 商品組付費は現場の状況により変動する事があります。
又、給水・給湯・ガス・ダクト・電気等の接続工事は含まれておりません。

◆ 御見積仕様

《周辺収納》

周辺扉カラー	ブルーグリーン・ブラックモール
キッチンパネル	HDタイプ:コンクリートダーク
周辺引手タイプ	ハンドル引手タイプ
カウンター材質	アクリル人造大理石
カラー	モデレートブラック

◆ 御確認事項

作成日 2024年8月9日
プラン番号 1443M-2408-0071T
現場番号 C3178717

タカラスタANDARD株式会社
◆江戸川ショールーム
東京都江戸川区一之江7丁目65番地31号

TEL 03-3674-5450 / FAX 03-3674-5449

◆東京東営業所

TEL 03-3860-0295 / FAX 03-3860-0296

担当営業	担当アドバイザー	プラン作成者
江戸川SR	江戸川SR	江戸川SR

◆ 備考

- ◆2024.08 KP廃番の為張替
- ◆商品組付費マンション用へ変更

--	--

No.*

御名前 東京－江戸川SR SK3

様

現場番号	C3178717	プラン番号	1443M-2408-0071T	作成日	2024/8/9
------	----------	-------	------------------	-----	----------

御見積明細 周辺収納

NO	商品名	仕様	品番	数量	単価	金額
1	ウォールキャビネット	周辺用吊戸、耐震ラッチ付	W-S L060 -P(VSJKF-D	2	28,000	56,000
2	トールユニット上台	奥行45cm、開き扉タイプ、H2350・H2150用、ブラック、耐震ラッチ付	O-UDAL060 -PGV)K -D	1	48,000	48,000
3	トールユニット下台	奥行45cm、3段引出しタイプ、台輪ブラック	O-DFSL060 -5(VSJKGK	1	69,000	69,000
4	カウンターユニット用カウンター	奥行45cm、人造大理石、モデレートブラック	C-7P060NU (U)	1	49,000	49,000
5	家電収納ユニットキャビネット	奥行45cmタイプ	F-HW L060 -5(L)W	1	43,500	43,500
	収納ワゴン	奥行45cm用	NW-60KJN	1	18,000	18,000
	収納ワゴン用前面扉	奥行45cm用	NWトビラ60M KJ(VSJKG-1	1	8,000	8,000
	オープンタイプ用幕板		HWマクイタ60 (SJK)	1	4,500	4,500
6	ダストボックス	本体	DB-NWNホンタイ	2	1,500	3,000
	ダストボックス	フタ	DB-NWNフタ	2	700	1,400
7	エンドパネル	周辺用ショート吊戸用(H500)	EP-WSN (VSJKD	1	7,000	7,000
8	エンドパネル	奥行45cm・H215cm、トール上台用	EP-OUC (VSJKD	2	14,000	28,000
9	エンドパネル	トールユニット下台隣接用	EP-NSH (VSJKD	1	8,000	8,000
10	エンドパネル	奥行45cmキャビネット・トール下台用	EP-NLN-85 (VSJKD	1	9,500	9,500
11	エンドパネル	奥行45cmハイカウンター・家電収納用	EP-NIG-85 (VSJKD	1	12,500	12,500
12	施工部材		シリコン(ブラック)	1	1,000	1,000
周辺収納合計				20		¥366,400

御見積明細 キッチンパネル

NO	商品名	仕様	品番	数量	単価	金額
1	ホーローキッチンパネルHDタイプ	フロントパネル90、コンクリートダーク	PZFN- 90 (QCQ)	1	14,600	14,600
2	KP用エッジセット	樹脂製、チャコールグレー	KPエッジセットJ (CG)-2	1	2,800	2,800
3	パネル施工キット	シリコン色(アンバー)	パネルセコウキットS(B)-1	1	5,700	5,700
キッチンパネル合計				3		¥23,100

商品総合計	23	¥389,500
-------	----	----------

※ 御見積明細の価格には消費税は含まれておりません。別途消費税が必要となります。

御名前 東京－江戸川SR SK3 様

現場番号	C3178717	プラン番号	1443M-2408-0071T	作成日	2024/8/9
------	----------	-------	------------------	-----	----------

《参考》別途 商品組付費

周辺収納商品組付費 ￥129,000 (税込 ￥141,900)

キッチンパネル商品組付費 ￥37,000 (税込 ￥40,700)

※ 商品組付費は現場の状況により変動する事があります。 又、給水・給湯・ガス・ダクト・電気等の接続工事は含まれておりません。






()内の価格は税込価格＜税率10%＞を表示しています。


■必ずご確認ください。

- ・天井高さ、吊戸棚・レンジフード取付高さをご確認ください。
- ・《 》内寸法は参考寸法です。

■表示記号について

- ・KP：キッチンパネル

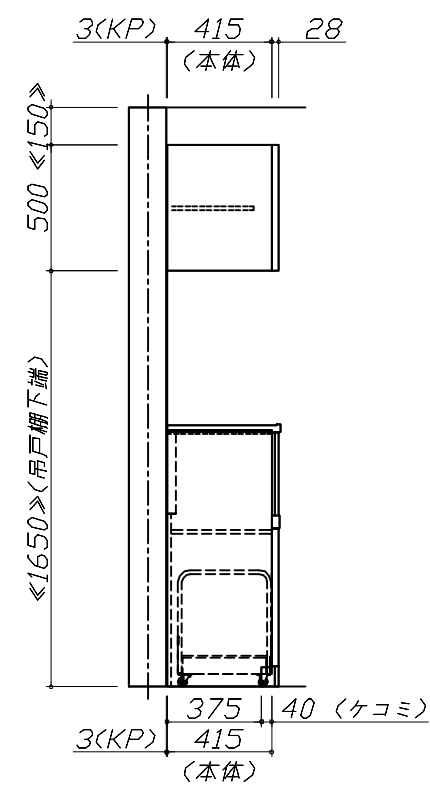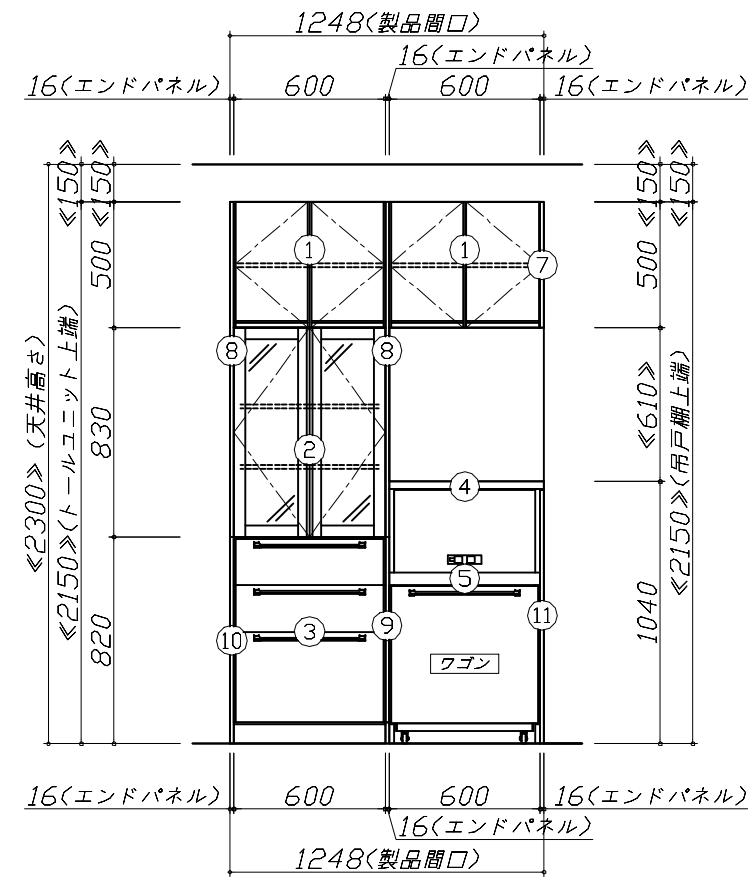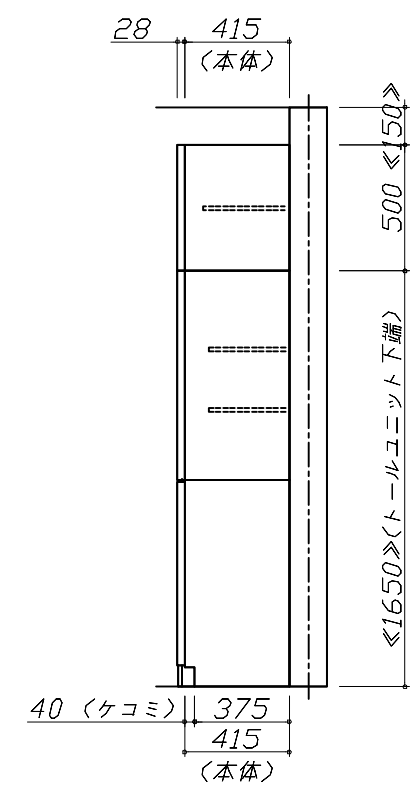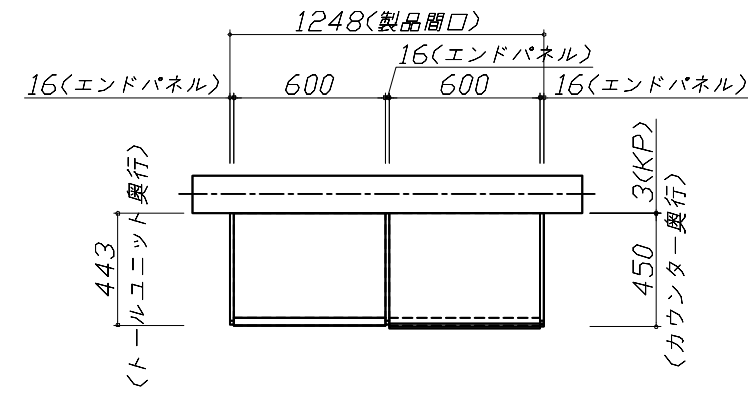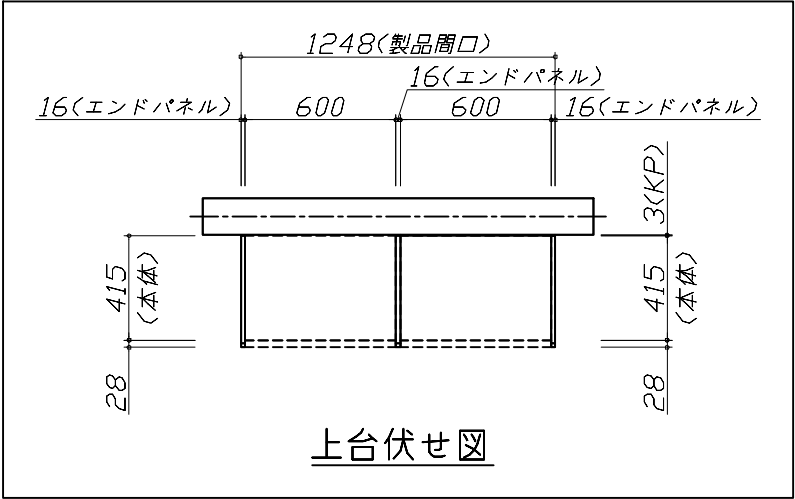

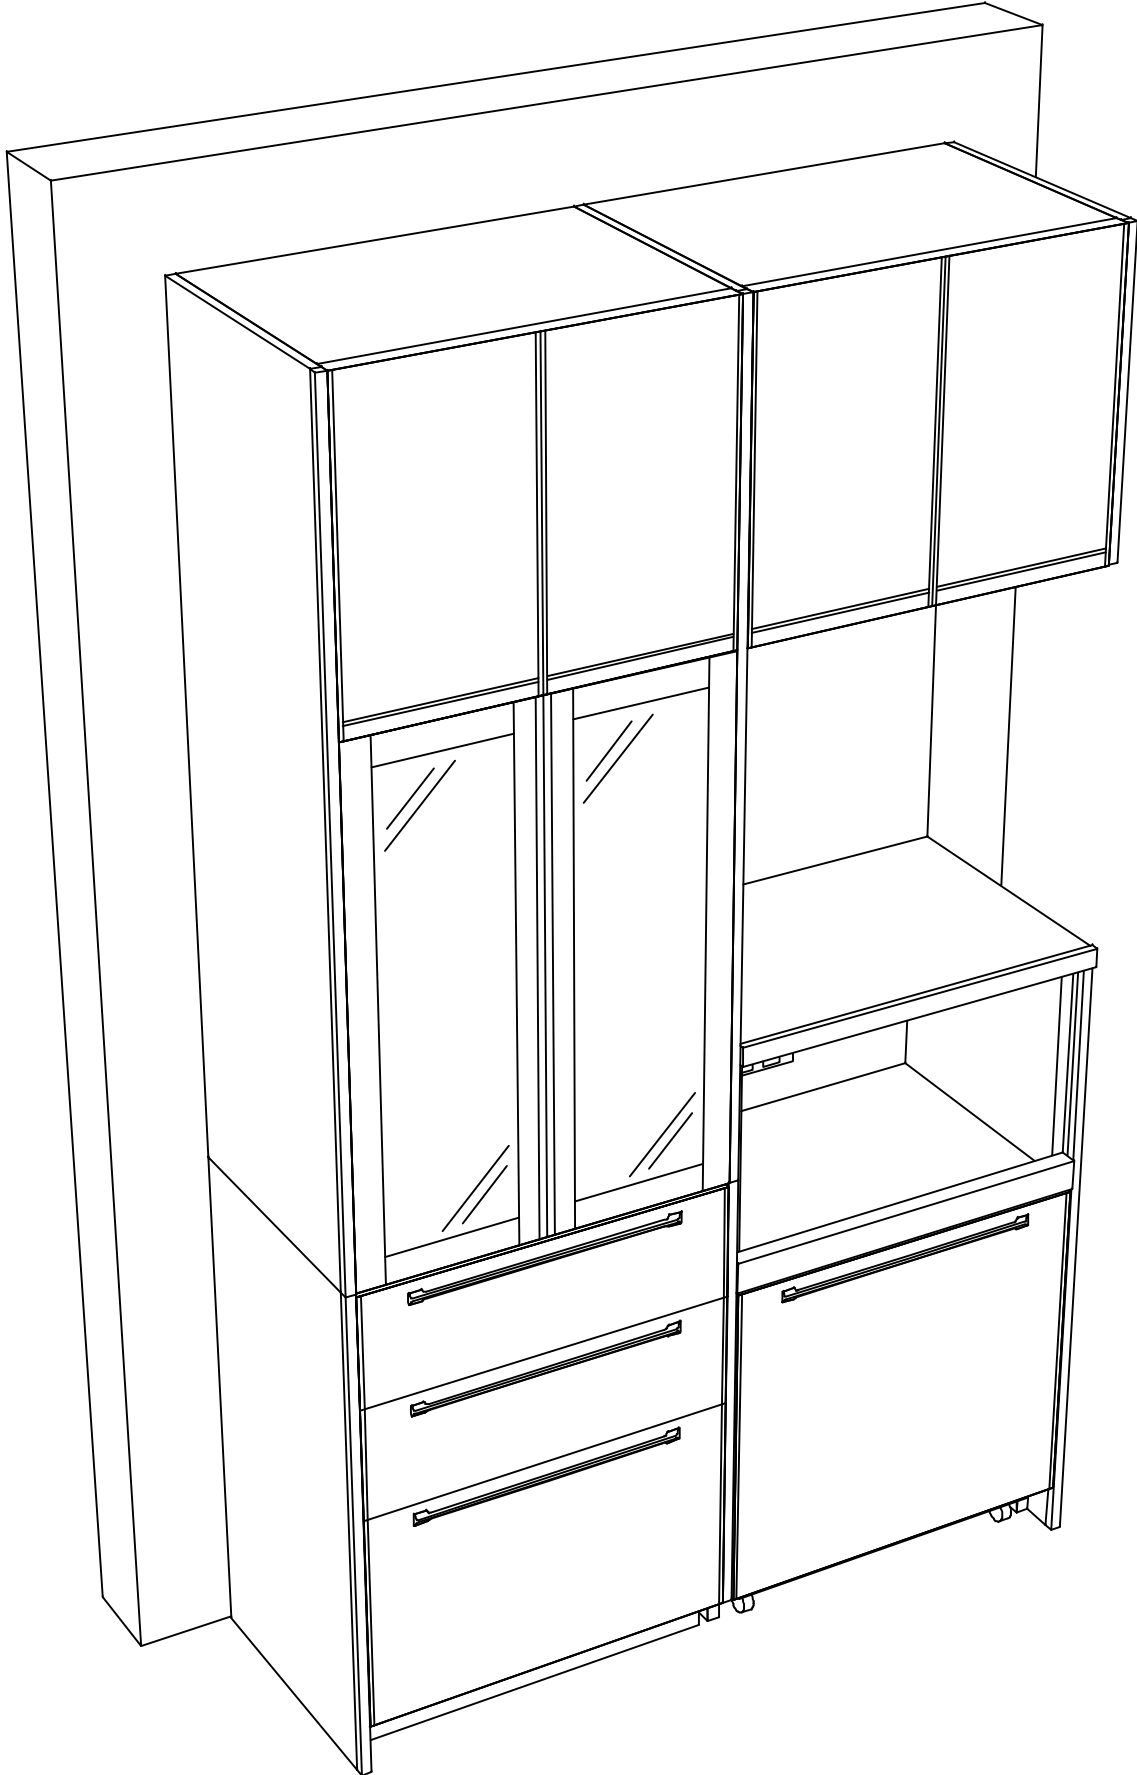

Takara standard タカラスタンダード株式会社	現場名称：東京-江戸川SR SK3様邸	ホーローシステムキッチン Treasia トレーシア	姿図 2	縮 尺： 1 / 30
	現場番号： C3178717	プラン番号： 1443M-2408-0071T	作成日： 2024年8月9日	
	江戸川ショールーム	担当営業：江戸川SR	担当アドバイザー： 江戸川SR	

縮尺：A3サイズ等倍