

ホーローシステムキッチン 御見積書

御名前 京都一福知山SR SK13 様

業者 様

商品名 Edel エーデル

作成日 2025年5月20日
プラン番号 2808G-2505-0140T
現場番号 C2963758

タカラスタANDARD株式会社
◆福知山営業所
京都府福知山市駅南町1丁目266番地
TEL 0773-23-8501 / FAX 0773-23-5835

◆福知山ショールーム
TEL 0773-23-8505 / FAX 0773-24-3290

商品
御見積金額 **¥741,700** (税込 ¥815,870)

()内の価格は税込価格<税率10%>を表示しています。

《参考》別途 商品組付費 **¥138,000** (税込 ¥151,800)

- ※ 商品御見積金額には商品組付費は含まれておりません。
- ※ 商品組付費には配送・搬入・商品組付等の費用を含んでいます。
- ※ 商品組付費は現場の状況により変動する事があります。
又、給水・給湯・ガス・ダクト・電気等の接続工事は含まれておりません。

◆ 御見積仕様 ★ 御見積のカラー表示は参考です。最終発注時には必ず御確認下さい。

《キッチン》

奥行	奥行65cm
キッチン本体サイズ	I型255cm
天板高さ	85cm
扉カラー	ダークブルー
キッチンパネル	HDタイプ:スノーモザイク
ワークトップ材質	人造大理石
カラー	シャイングレー
水栓	ハンドシャワー水栓
食器洗い乾燥機	シンク下設置間口45cmタイプ
加熱機器	60cmホーロートップガスコンロ
レンジ機器	なし
ガス種	未定
周波数	60Hz

◆ 御確認事項

担当営業	担当アドバイザー	プラン作成者
R4.3設置		四方

◆ 備考

★Ver変更 2025/04



御名前 京都一福知山SR SK13

様

現場番号	C2963758	プラン番号	2808G-2505-0140T	作成日	2025/5/20
------	----------	-------	------------------	-----	-----------

御見積明細 キッチン

★ 御見積のカラー表示は参考です。最終発注時には必ず御確認下さい。

NO	商品名	仕様	品番	数量	単価	金額
1	人造大理石ワークトップ	らくエルシンク	MKI255 ュARO	1	95,500	95,500
2	シンクキャビネット	スライド・シンク下食洗(ソフトコース)	F-RRXM120 R5(ESN C	1	69,300	69,300
3	食器洗い乾燥機	引出し式(ブラック色)	TKW-405A	1	111,000	111,000
4	食器洗い乾燥機用前面パネル	扉同色	P-DWP45P (SN)	1	4,500	4,500
5	調理台キャビネット	足元スライド(3段引出し)(ソフトコース)	F-TFVZ060 -5(ESN C	1	68,500	68,500
6	コンロ用キャビネット	足元スライド(ソフトコース)	F-KTVZ075 L5(ESN C	1	70,500	70,500
7	水栓	エコタイプハンドシャワー水栓	KM5021TTKE	1	36,500	36,500
8	ガス加熱機器(ホーロートップ)	片面焼き、ブラック	TN36-60	1	49,500	49,500
【ベースキャビネット小計】				8		505,300
9	レンジフード	シロッコファン(シルバー色)	VUA-901AD (V)	1	42,500	42,500
	前幕板	高さ70cmタイプ、シルバー色	マエマク90VUA-640(V)	1	6,000	6,000
10	レンジフード別売部品	横化粧板、シルバー	ヨコケショウイタVUA-700(V)	1	4,500	4,500
11	シロッコファン用排気金具	上方排気接続用	マルダクカナグ(U)	1	3,000	3,000
12	見切り対応フィルター	下台・周辺収納ユニット用	ミキリタ10H(W)	1	700	700
13	エンドパネル	下台用	EP-XN-85 (ESN B-1	1	10,500	10,500
14	かくせるラック	レードル立て	MGTS-120	1	3,100	3,100
15	かくせるラック	ボトル・ラップ立て	MGTS-165	1	3,100	3,100
16	かくせるラック	ボウル・ボトル・ラップ立て	MGTS-300	1	3,500	3,500
17	かくせるラック	まな板立て	MGTS-300M	1	3,100	3,100
18	かくせるラック	なべふた・まな板立て	MGTS-475	1	3,900	3,900
19	間仕切り名人	Hタイプ、間口45・60cm用	MGマジキリJ HC 1(N)	1	3,400	3,400
20	間仕切り名人	Tタイプ、間口45・60cm用	MGマジキリP TL 1	2	3,900	7,800
21	間仕切り名人	Tタイプ、かくせるラック併設用	MGマジキリP TC 1	4	3,900	15,600
22	水切りネット	らくエルシンク用	ミスキリネットSGN	1	4,000	4,000
23	水切り	らくエルシンク用	ミスキリSGN-B	1	4,500	4,500
24	まな板立て	らくエルシンク用	マナイタテSGN	1	2,000	2,000
25	ゴミポケット	らくエルシンク用	ゴミポケットSGN	1	2,500	2,500
26	施工部材		シリコン(ホワイト2)	2	1,000	2,000
キッチン合計				32		¥631,000

御名前 京都一福知山SR SK13

様

現場番号	C2963758	プラン番号	2808G-2505-0140T	作成日	2025/5/20
------	----------	-------	------------------	-----	-----------

御見積明細 キッチンパネル

NO	商品名	仕様	品番	数量	単価	金額
1	ホーローキッチンパネルHDタイプ	フロントパネル135、スノーモザイク	PZFN-135 (IMW)	3	17,500	52,500
2	ホーローキッチンパネルHDタイプ	サイドパネル、スノーモザイク	PZS-90 (IMW)	1	30,400	30,400
3	パネル施工キット	シリコン色(グレー)	パネルセコウキットS(G)-1	2	5,700	11,400
4	ホーローキッチンパネルHDタイプ	フロントパネル60、スノーモザイク	PZFN- 60 (IMW)	1	13,000	13,000
5	KP用エッジセット	樹脂製(U型入り)、グレー	KPエッジセットJ-U(PG)-2	1	3,400	3,400
キッチンパネル合計				8		¥110,700

商品総合計	40	¥741,700
-------	----	----------

※ 御見積明細の価格には消費税は含まれておりません。別途消費税が必要となります。

《参考》別途 商品組付費

キッチン商品組付費

¥103,000 (税込 ¥113,300)





キッチンパネル商品組付費

¥35,000 (税込 ¥38,500)

※ 商品組付費は現場の状況により変動する事があります。又、給水・給湯・ガス・ダクト・電気等の接続工事は含まれておりません。

()内の価格は税込価格<税率10%>を表示しています。

- 必ずご確認ください。
 - ・天井高さ、吊戸棚・レンジフード取付高さをご確認ください。
 - ・《 》内寸法は参考寸法です。
- 表示記号について
 - ・KP：キッチンパネル

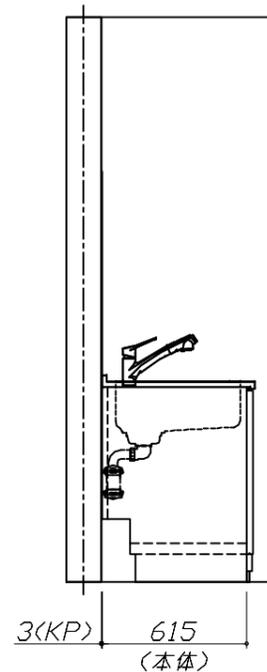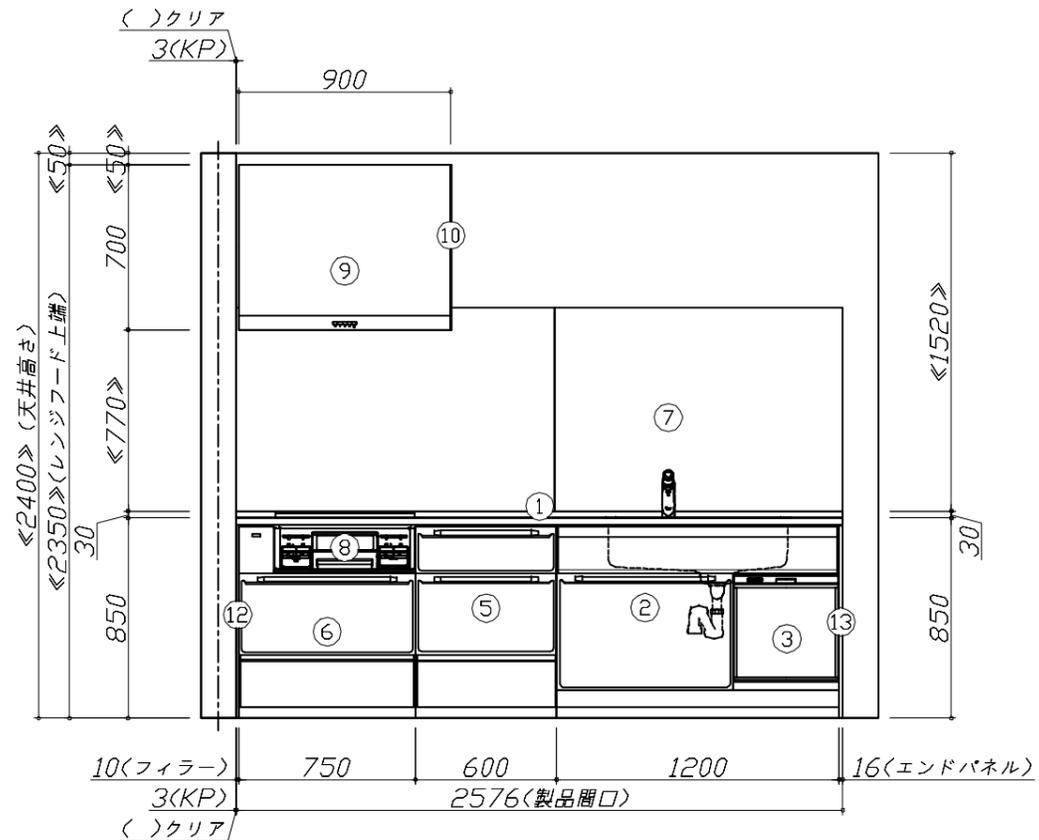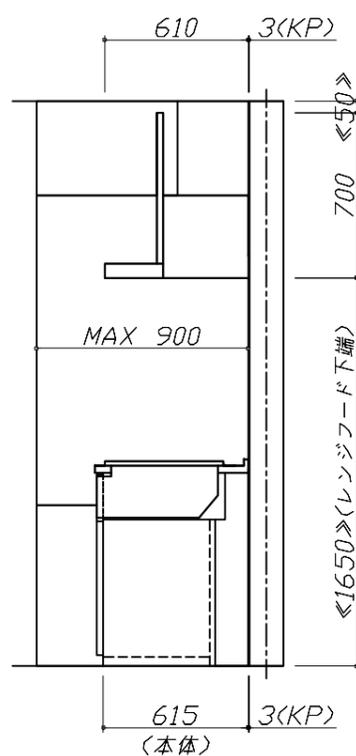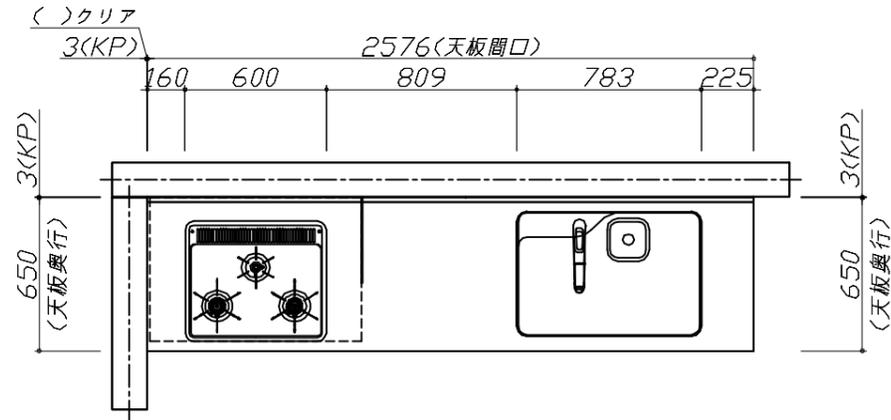


Takara standard
タカラスタンダード株式会社

現場名称： 京都-福知山SR SK13様邸
現場番号： C2963758
福知山営業所

ホーローシステムキッチン Edel エーデル
プラン番号： 2808G-2505-0140T
担当営業： R4.3設置

姿図 1 縮尺： 1 / 30
作成日： 2025年5月20日
担当アドバイザー：

縮尺：A3サイズ等倍

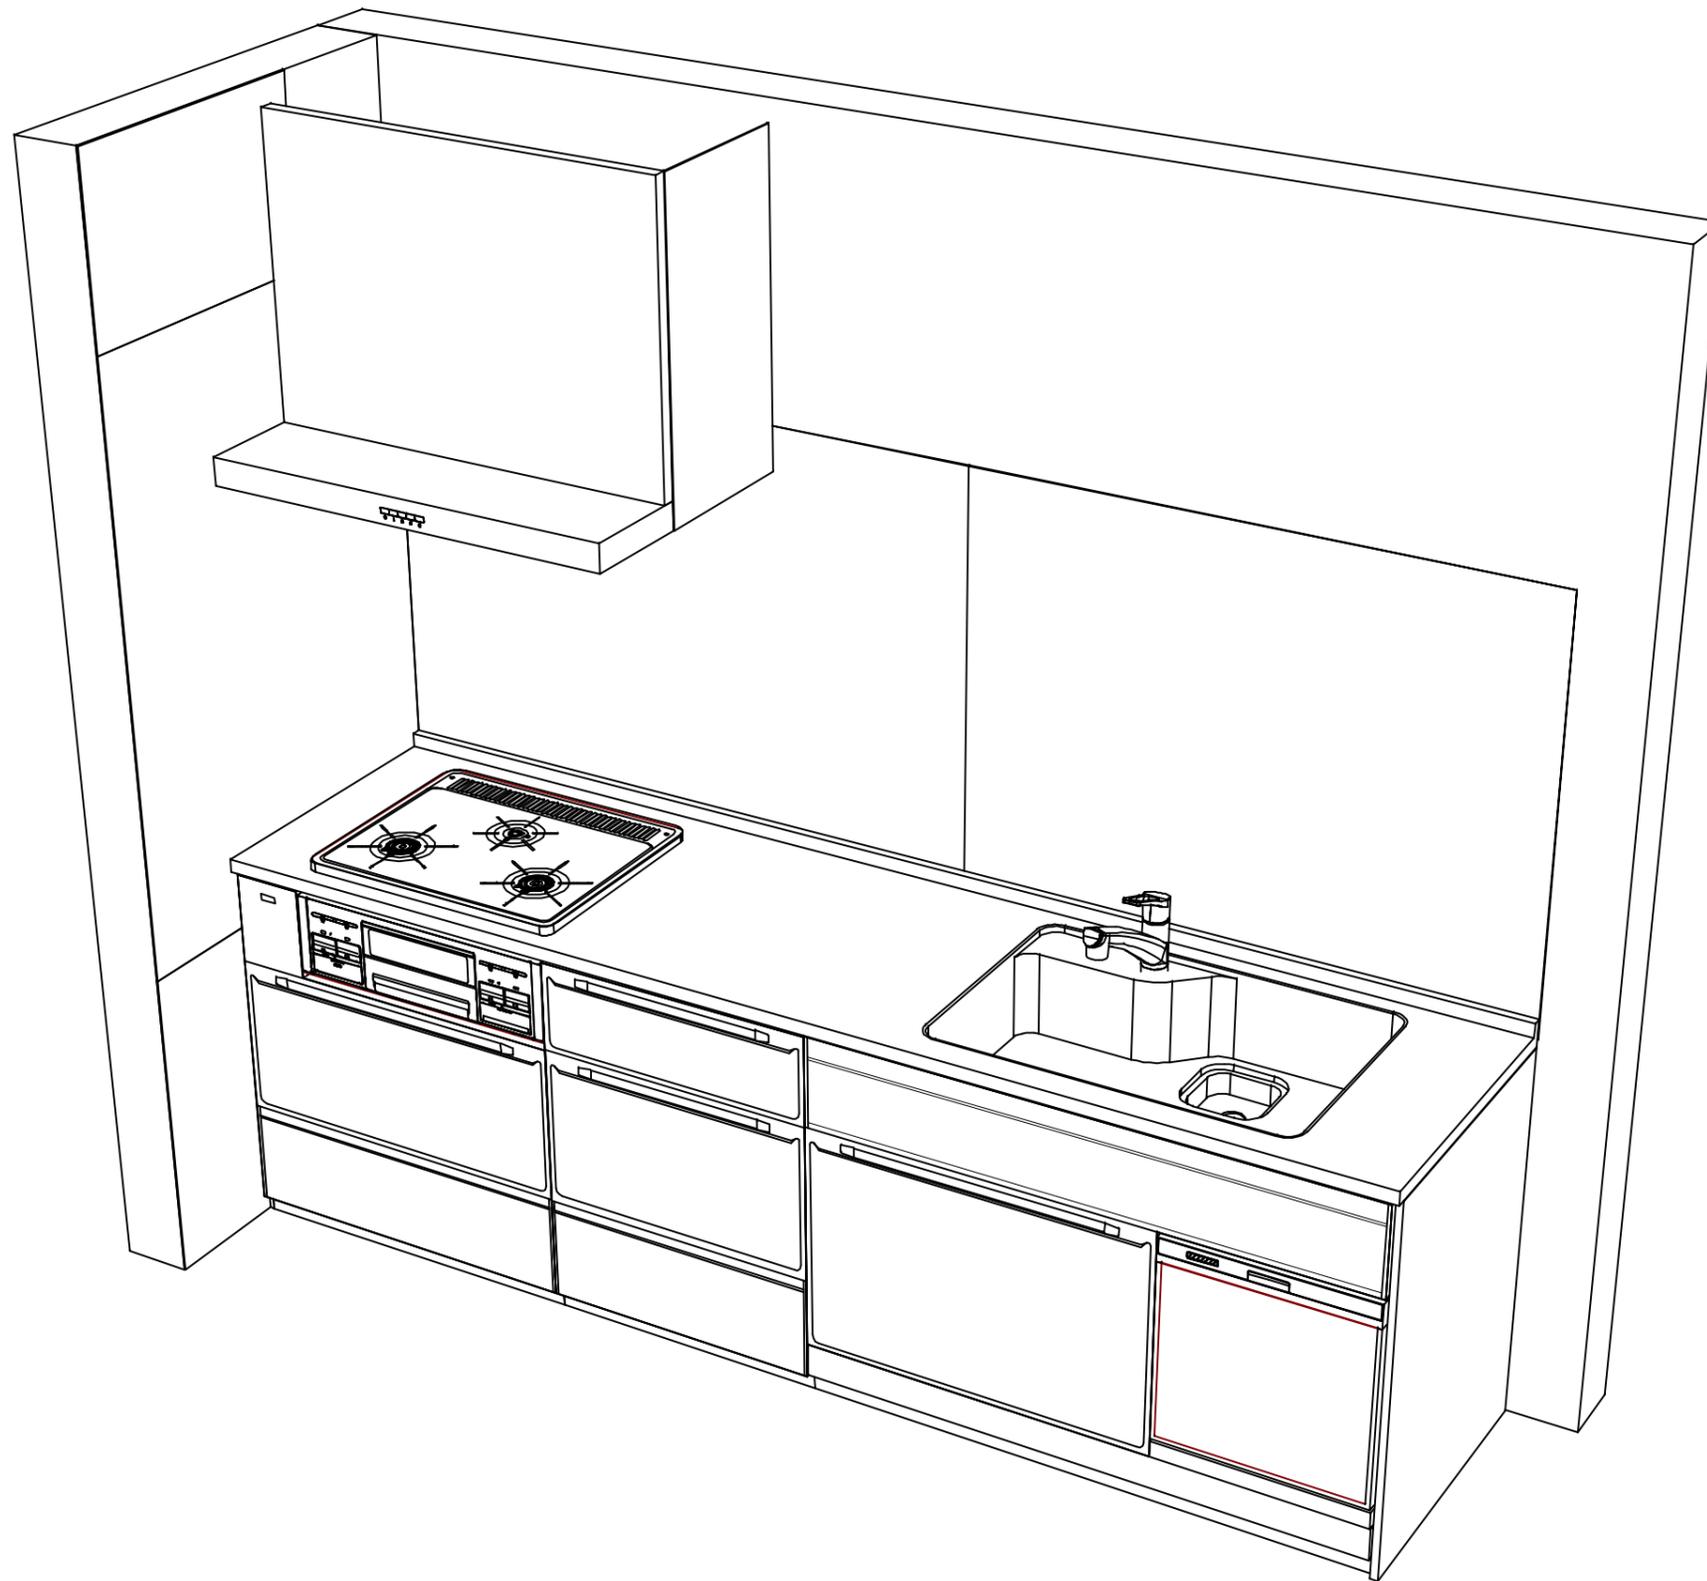

Takara standard
タカラスタンダード株式会社

現場名称： 京都-福知山SR SK13様邸

現場番号： C2963758

福知山営業所

ホーローシステムキッチン Edel エーデル

プラン番号： 2808G-2505-0140T

担当営業 :R4.3設置

姿図 2

縮尺： 1 / 30

作成日： 2025年5月20日

担当アドバイザー：

縮尺：A3サイズ等倍