ホーローシステムキッチン 御見積書

御名前　京都-福知山SR SK-4　様

業者　様

商品名　Treasia トレーシア

作成日　2025年5月20日
ﾌﾟﾗﾝ番号　2808G-2505-0148T
現場番号　C2757712

タカラスタンダード株式会社
◆福知山営業所
京都府福知山市駅南町1丁目266番地
TEL 0773-23-8501 / FAX 0773-23-5835

◆福知山ショールーム
TEL 0773-23-8505 / FAX 0773-24-3290

商品
御見積金額　¥805,100　（税込 ¥885,610）

（　）内の価格は税込価格＜税率10%＞を表示しています。

《参考》別途 商品組付費　¥148,000　(税込 ¥162,800)

※ 商品御見積金額には商品組付費は含まれておりません。
※ 商品組付費には配送・搬入・商品組付等の費用を含んでいます。
※ 商品組付費は現場の状況により変動する事があります。
又、給水・給湯・ガス・ダクト・電気等の接続工事は含まれておりません。

担当営業	担当ｱﾄﾞﾊﾞｲｻﾞｰ	ﾌﾟﾗﾝ作成者
		四方

◆ 御見積仕様

《キッチン》	
奥行	奥行65cm
キッチン本体サイズ	I型255cm
天板高さ	85cm
扉カラー	ﾎﾜｲﾄ・ｼﾙﾊﾞｰﾓｰﾙ
キッチンパネル	HDﾀｲﾌﾟ：ﾁｪｯﾎﾟｽﾄｰﾝﾗｲﾄ
引手タイプ	レール引手タイプ
ワークトップ材質	ステンレス
カラー	サンドエンボス加工
水栓	シングルレバー水栓
食器洗い乾燥機	シンク下設置間口45cmタイプ
加熱機器	60cmホーロートップガスコンロ
レンジ機器	なし
ガス種	LPG
周波数	60Hz

◆ 備考

◆ 御確認事項

No.*

御名前 京都-福知山SR SK-4 様

現場番号	C2757712	プラン番号	2808G-2505-0148T	作成日	2025/5/20

御見積明細 キッチン

NO	商品名	仕様	品番	数量	単価	金額
1	ステンレスワークトップ	Zシンク(小物置き)	TMIJ255 PDRU-1	1	78,500	78,500
2	シンクキャビネット	スライド・シンク下食洗	F-RRXR120KR5(VSWVF	1	98,500	98,500
	食器洗い乾燥機用下飾り		ｼﾀｶｻﾞﾘDWP45-5(VSWVD	1	4,500	4,500
3	食器洗い乾燥機	引出し式(シルバー色)	TKW-405A-SV	1	111,000	111,000
4	食器洗い乾燥機用前面パネル	扉同色	P-DWP45P (SW)	1	4,500	4,500
5	調理台キャビネット	足元スライド(3段引出し)	F-TFVZ060 -5(VSWVF	1	80,000	80,000
6	コンロ用キャビネット	足元スライド、ミキリ対応	F-KTVZ075JL5(VSWVF	1	84,500	84,500
7	水栓	エコタイプシングルレバー水栓	KM5011TTKE	1	17,500	17,500
8	ガス加熱機器(ﾎｰﾛｰﾄｯﾌﾟ)	片面焼き、シルバー	TN36V-60 P	1	49,500	49,500
	【ベースキャビネット小計】			9		528,500
9	ウォールキャビネット	耐震ラッチ付	W-M A120 -P(VSWVF-D	1	42,000	42,000
10	ウォールキャビネット	ﾚﾝｼﾞﾌｰﾄﾞ横ﾀｲﾌﾟ、耐震ﾗｯﾁ付	W-M A060ZRP(VSWVF-D	1	24,000	24,000
11	レンジフード(本体)	シロッコファン、シルバー	VRAT-752ADR(V)	1	71,000	71,000
	レンジフード用前面パネル	扉同色	VZP-75-655HN(SW)	1	7,000	7,000
12	エンドパネル	奥行65cmｷｬﾋﾞﾈｯﾄ用	EP-XN-85 (VSWVD	1	10,500	10,500
13	エンドパネル	ｳｫｰﾙｷｬﾋﾞﾐﾄﾞﾙ、電動昇降、VUSVDS用	EP-WM (VSWVD	1	7,500	7,500
14	水切りプレート	Zシンク用	ﾐｽﾞｷﾘﾌﾟﾚｰﾄZT	1	4,500	4,500
15	まな板立て	Z・ZS・ZMシンク用	ﾏﾅｲﾀﾀﾃZ(B)	1	2,000	2,000
16	水切りネット	Zシンク用	ﾐｽﾞｷﾘﾈｯﾄ Z(A)	1	4,000	4,000
17	どこでもラック(ｽｸｴｱﾀｲﾌﾟ)	小物置きL+フック、ホワイト	MGSK ｺﾓﾉﾌｯｸL (W	1	3,900	3,900
18	どこでもラック(ｽｸｴｱﾀｲﾌﾟ)	タオルハンガーL、チャコールグレー	MGSK ﾀｵﾙﾊﾝｶﾞｰL (CG	1	2,500	2,500
	どこでもラック(ｽｸｴｱﾀｲﾌﾟ)	アタッチメント(小物入れ)	MGAK ｺﾓﾉｲﾚ15S (W	1	1,000	1,000
19	どこでもラック(ｽｸｴｱﾀｲﾌﾟ)	タオルハンガーS、ホワイト	MGSK ﾀｵﾙﾊﾝｶﾞｰS (W	1	1,100	1,100
	どこでもラック(ｽｸｴｱﾀｲﾌﾟ)	アタッチメント(小物トレイ)	MGAK ｺﾓﾉﾄﾚｰ15S (W	1	400	400
20	間仕切り名人	Tタイプ、間口45･60cm用	MGﾏｼﾞｷﾘP TL 1	3	3,900	11,700
21	水栓別売部品	逆止弁	ｷﾞｬｸｼﾍﾞﾝKM346M	1	1,900	1,900
22	施工部材		ｼﾘｺﾝ(ﾎﾜｲﾄ2)	1	1,000	1,000
23	施工部材		ｼﾘｺﾝ(ｸﾘｱ2)	1	1,000	1,000
	キッチン合計			29		¥725,500

御名前 京都-福知山SR SK-4 様

現場番号	C2757712	プラン番号	2808G-2505-0148T	作成日	2025/5/20

御見積明細 キッチンパネル

NO	商品名	仕様	品番	数量	単価	金額
1	ホーローキッチンパネルHDタイプ	フロントパネル135、チェッポストーンライト	PZFN-135 (QPG)	2	17,500	35,000
2	ホーローキッチンパネルHDタイプ	サイドパネル、チェッポストーンライト	PZS-90 (QPG)	1	30,400	30,400
3	パネル施工キット	シリコン色(グレー)	ﾊﾟﾈﾙｾｺｳｷｯﾄS(G)-1	2	5,700	11,400
4	KP用エッジセット	樹脂製、グレー	KPｴｯｼﾞｾｯﾄJ (PG)-2	1	2,800	2,800
	キッチンパネル合計			6		¥79,600

商品総合計		35	¥805,100

※ 御見積明細の価格には消費税は含まれておりません。別途消費税が必要となります。

《参考》別途 商品組付費

キッチン商品組付費	¥113,000 (税込 ¥124,300)
キッチンパネル商品組付費	¥35,000 (税込 ¥38,500)

※ 商品組付費は現場の状況により変動する事があります。 又、給水・給湯・ガス・ダクト・電気等の接続工事は含まれておりません。

( )内の価格は税込価格＜税率10%＞を表示しています。

■必ずご確認ください。
・天井高さ、吊戸棚・レンジフード取付高さをご確認ください。
・≪　≫内寸法は参考寸法です。
■表示記号について
・KP：キッチンパネル

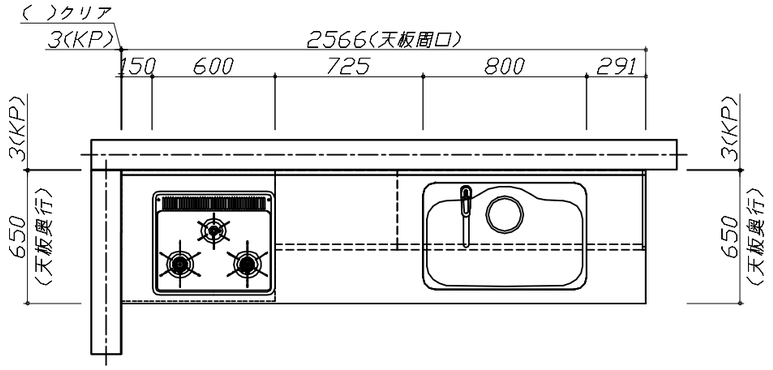

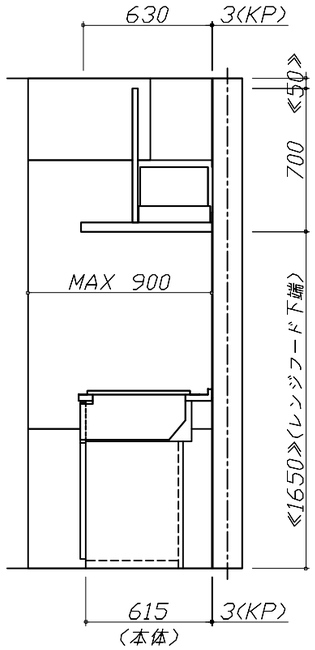

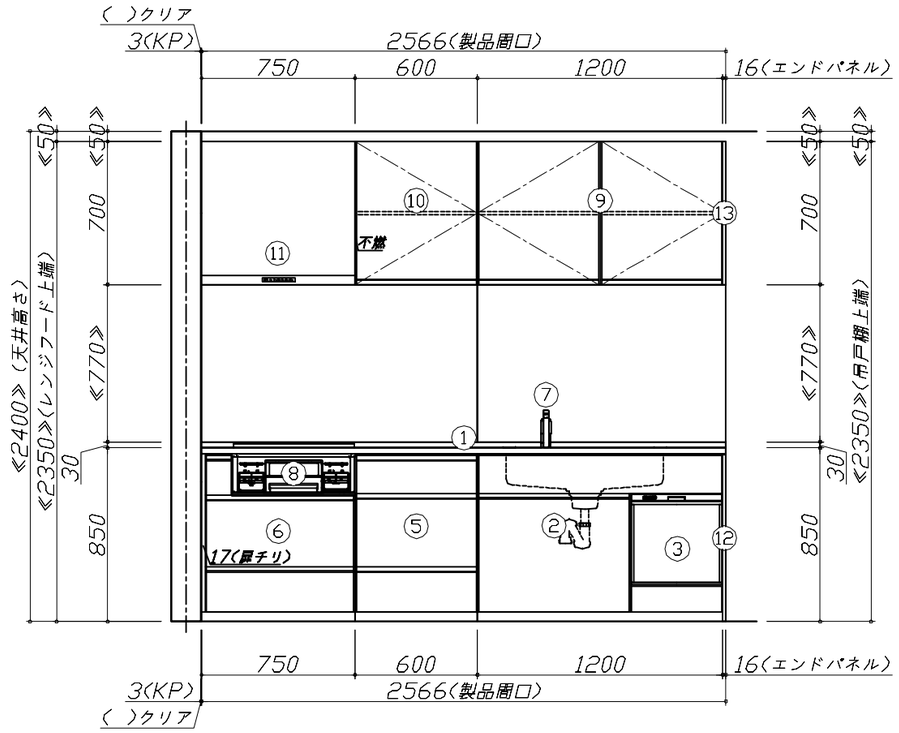

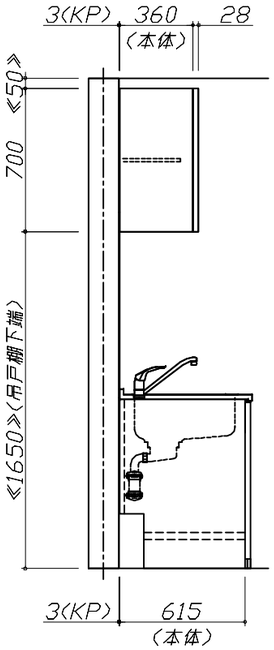

Takara standard タカラスタンダード株式会社	**現場名称：** 京都−福知山SR　SK−4様邸	ホーローシステムキッチン　Ｔｒｅａｓｉａ　トレーシア	姿図 1	**縮　尺：** 1 / 30
	現場番号： C2757712	**プラン番号：** 2808G-2505-0148T	**作成日：** 2025年5月20日	
	福知山営業所	**担当営業　：**	**担当アドバイザー：**	

縮尺：A3サイズ等倍

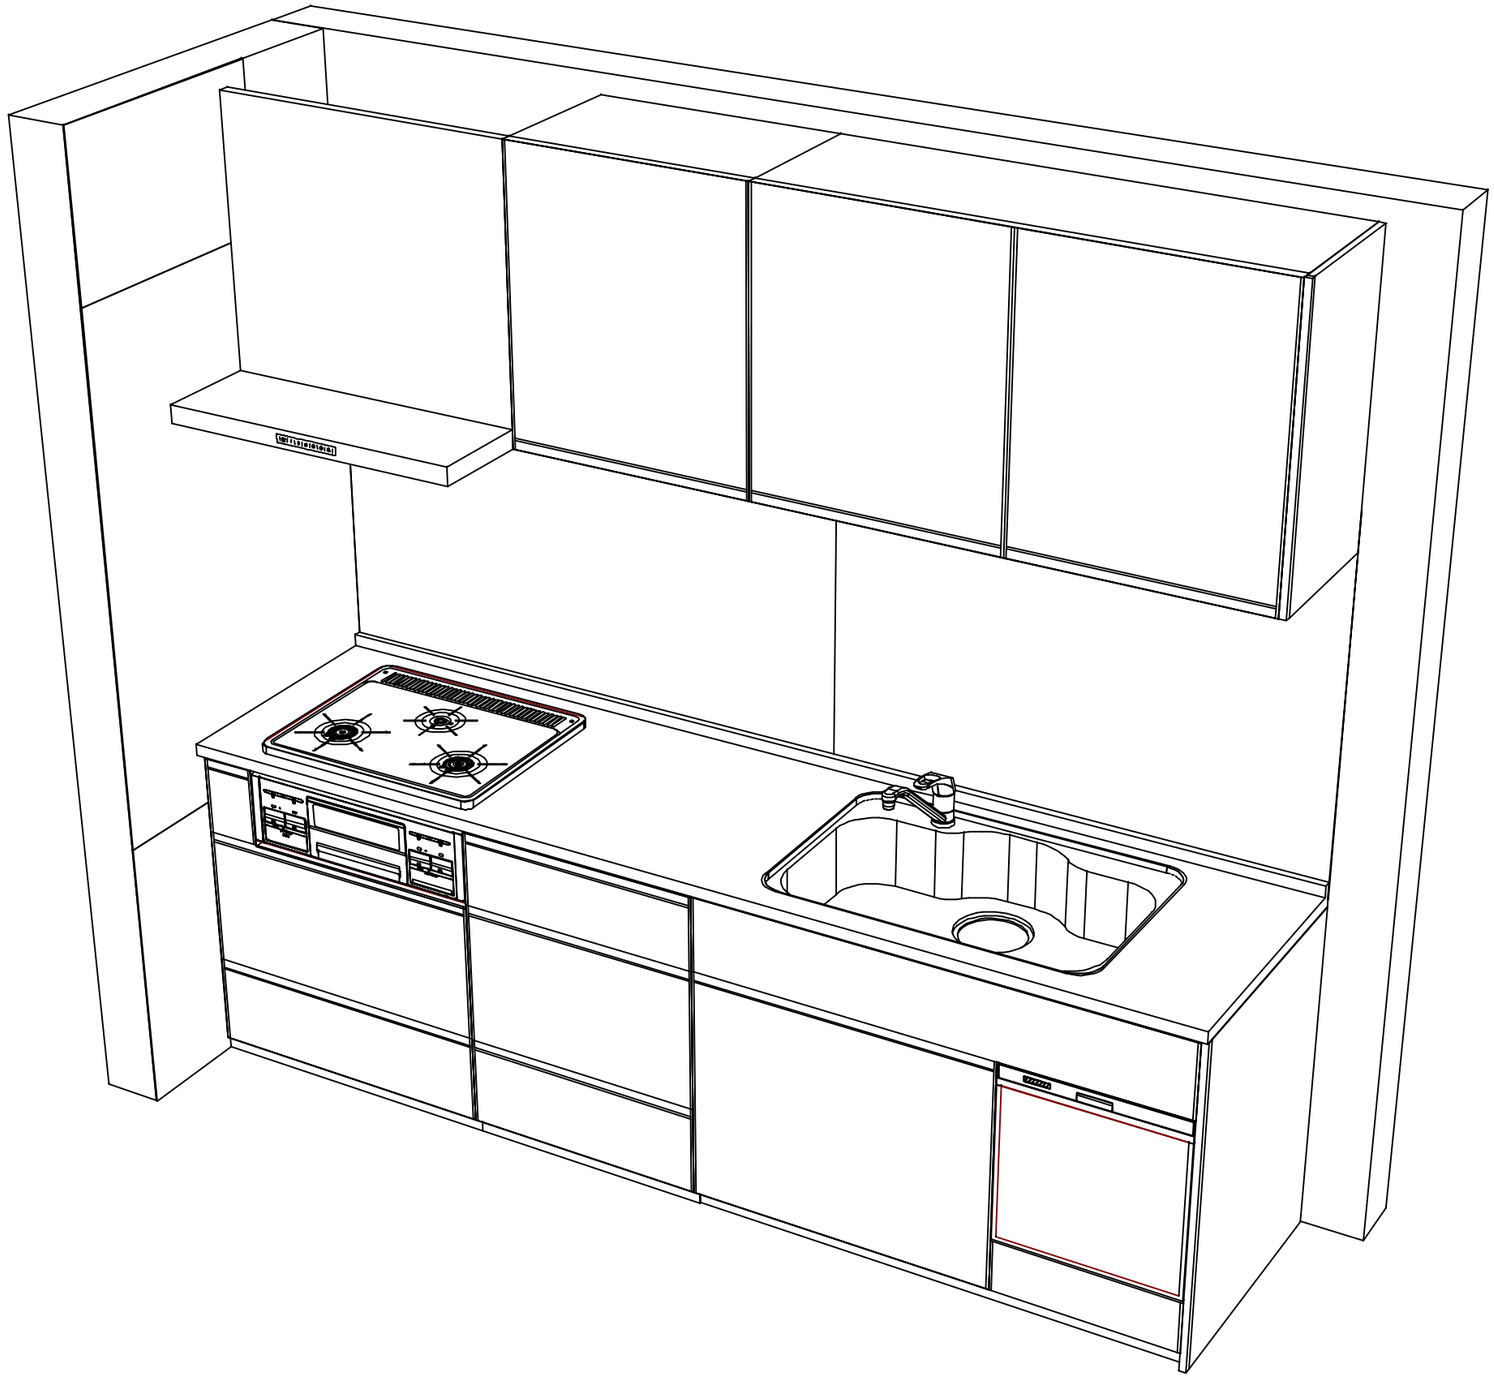

Takara standard タカラスタンダード株式会社	**現場名称：** 京都−福知山SR　SK−4様邸	ホーローシステムキッチン　Ｔｒｅａｓｉａ　トレーシア	姿図 2	**縮　尺：** 1 ／ 30
	現場番号： C2757712	**プラン番号：** 2808G-2505-0148T	**作成日：** 2025年5月20日	
	福知山営業所	**担当営業　：**	**担当アドバイザー：**	

縮尺：A3サイズ等倍