

# ぴったりサイズ木製システムキッチン 御見積書

御名前 京都-福知山SR SK-15 様

業者 様

商品名 Refit リフィット

作成日 2025年6月21日  
プラン番号 2808G-2506-0192T  
現場番号 C2758291

タカラスタANDARD株式会社  
◆福知山営業所  
京都府福知山市駅南町1丁目266番地  
TEL 0773-23-8501 / FAX 0773-23-5835

◆福知山ショールーム  
TEL 0773-23-8505 / FAX 0773-24-3290

商品  
御見積金額 **¥989,500** (税込 ¥1,088,450)

( )内の価格は税込価格<税率10%>を表示しています。

《参考》別途 商品組付費 **¥146,000** (税込 ¥160,600)

- ※ 商品御見積金額には商品組付費は含まれておりません。
- ※ 商品組付費には配送・搬入・商品組付等の費用を含んでいます。
- ※ 商品組付費は現場の状況により変動する事があります。  
又、給水・給湯・ガス・ダクト・電気等の接続工事は含まれておりません。

## ◆ 御見積仕様

《キッチン》

キッチン本体サイズ I型270cm

天板高さ 85cm

扉カラー ナチュラルウッド

引手 レール引手(シルバー)

キッチンパネル HDタイプ:トラパーチンホワイト

ワークトップ材質 アクリル人造大理石

カラー ソリッドホワイト

水栓 ハンドシャワー水栓

食器洗い乾燥機 なし

加熱機器 IHヒーター

レンジ機器 なし

ガス種 -

周波数 60Hz

## ◆ 御確認事項

★この御見積書は新価格(2023年11月27日受注分より)となっております。

・現場状況により、キッチンパネルの枚数などが変更になる場合がございます。

・商品の仕様、価格につきましては予告なく変更する場合がございます。

・商品によって商品納期は、異なりますのでご不明な点は事前に購入先に御確認下さい。

☆この御見積書の有効期限は30日間です。

担当営業	担当アドバイザー	プラン作成者
R5/10展示		四方

## ◆ 備考

★売却用TOP

--	--

No.\*

御名前 京都-福知山SR SK-15

様

現場番号	C2758291	プラン番号	2808G-2506-0192T	作成日	2025/6/21
------	----------	-------	------------------	-----	-----------

## 御見積明細 キッチン

NO	商品名	仕様	品番	数量	単価	金額
1	人造大理石ワークトップ	アクリル人造大理石シンク(ホワイト)	AOIH270 MARD-N	1	169,900	169,900
2	シンクキャビネット	足スラ、ソフト、ホーロー底板有、うちにもHT、かくせるHB、見切り無	F-RMVM105U-5EAPミ-A	1	98,800	98,800
3	調理台キャビネット	足スラ3段引出、たっぷり収納、ソフトクロス、ホーロー底板有、見切り無	F-TFVM030 -5EAPミ-A	1	42,000	42,000
4	調理台キャビネット	足スラ3段引出、たっぷり収納、ソフトクロス、ホーロー底板有	F-TFVM060 -5EAPミ-A	1	50,500	50,500
5	コンロ用キャビネット	足スラ、たっぷり収納、ソフト、ホーロー底板有、かくせるHB、見切り有	F-KJVM075カL5EAPミ-A-ハ	1	58,500	58,500
6	水栓	エコタイプハンドシャワー水栓	KM5021TTKE	1	36,500	36,500
7	電気加熱機器	IHヒーター両面焼き(シルバー色)	CS-G321MSRT	1	155,000	155,000
【ベースキャビネット小計】				7		611,200
8	アイラック	水切タイプ(LED仕様)	SDM-90-LED(Q)	1	46,100	46,100
9	ウォールキャビネット		W-M A135 - GAPミ-A-D	1	34,500	34,500
10	ウォールキャビネット	レンジフード横タイプ、アイラックLタイプ用	W-MR A045ZR GAPミ-A-1	1	15,700	15,700
	アイラック	Lタイプ、シルバー	SDR-45L(K)	1	28,400	28,400
11	アイラック	シルバー	SDR-45 (K)	1	26,000	26,000
12	アイラック用前面パネル	扉色対応用	P-SDR (APミ-)	2	2,700	5,400
13	アイラック設置用部材		SDRフサ IW90(TW)-1	1		
14	レンジフード(本体)	シロココファン、シルバー、加熱機器連動	VRAT-902ARCR(V)	1	83,000	83,000
	レンジフード用前面パネル	扉同色	P-VRA90C615(APミ-)	1	10,500	10,500
	レンジフード別売部品	前面パネル取付金具	VRATメンザイカナグ90A(V)	1	4,500	4,500
15	リモコン		RHリモコン-2	1	2,000	2,000
16	エンドパネル	ベースキャビネット用、H80・85用	EP-XHN85 (APミ-)	1	18,500	18,500
17	エンドパネル	ウォールキャビネット・電動昇降吊戸棚用	EP-WB (APミ-)	1	10,000	10,000
18	どこでもラック(スクエアタイプ)	タオルハンガーL、チャコールグレー	MGSK タオルハンガー-L (CG)	1	2,500	2,500
	どこでもラック(スクエアタイプ)	タブレット立て	MGAK タブレットトレイ (W)	2	500	1,000
19	どこでもラック(スクエアタイプ)	マルチホルダー、チャコールグレー	MGSK マルチホルダー (CG)	1	1,700	1,700
20	どこでもラック(スクエアタイプ)	フキン掛け	MGSK フキンカケ (W)	1	2,500	2,500
21	どこでもラック(スクエアタイプ)	ペーパーホルダー	MGSK ペーパーホルダー(W)	1	1,700	1,700
22	レール引手用タオルハンガー		TKタオルリングKIC	1	1,300	1,300
23	天板オプション		ジャバラセット	1	600	600
24	施工部材		シリコン(クリア2)	1	1,000	1,000
25	施工部材		シリコン(ホワイト2)	1	1,000	1,000
キッチン合計				31		¥909,100

御名前 京都-福知山SR SK-15 様

現場番号	C2758291	プラン番号	2808G-2506-0192T	作成日	2025/6/21
------	----------	-------	------------------	-----	-----------

## 御見積明細 キッチンパネル

NO	商品名	仕様	品番	数量	単価	金額
1	ホーローキッチンパネルHDタイプ	フロントパネル150、トラバーチンホワイト	PZFN-150 (QTW)	1	18,300	18,300
2	ホーローキッチンパネルHDタイプ	フロントパネル135、トラバーチンホワイト	PZFN-135 (QTW)	1	17,500	17,500
3	ホーローキッチンパネルHDタイプ	サイドパネル、トラバーチンホワイト	PZS-90 (QTW)	1	30,400	30,400
4	KP用エッジセット	樹脂製、グレー	KPエッジセットJ (PG)-2	1	2,800	2,800
5	パネル施工キット	シリコン色(グレー)	パネルセコウキットS(G)-1	2	5,700	11,400
キッチンパネル合計				6		¥80,400

商品総合計	37	¥989,500
-------	----	----------

※ 御見積明細の価格には消費税は含まれておりません。別途消費税が必要となります。

## 《参考》別途 商品組付費





キッチン商品組付費 ¥111,000 (税込 ¥122,100)

キッチンパネル商品組付費 ¥35,000 (税込 ¥38,500)

※ 商品組付費は現場の状況により変動する事があります。又、給水・給湯・ガス・ダクト・電気等の接続工事は含まれておりません。

( )内の価格は税込価格&lt;税率10%&gt;を表示しています。

■必ずご確認ください。  
 ・天井高さ、吊戸棚・レンジフード取付高さをご確認ください。  
 ・《 》内寸法は参考寸法です。  
 ■表示記号について  
 ・KP：キッチンパネル

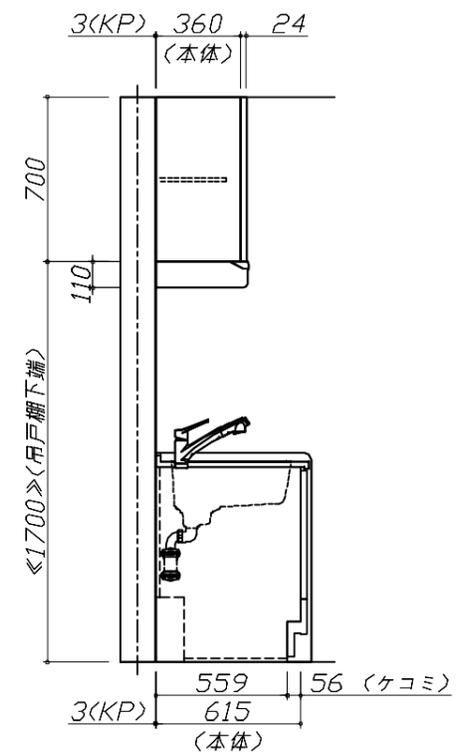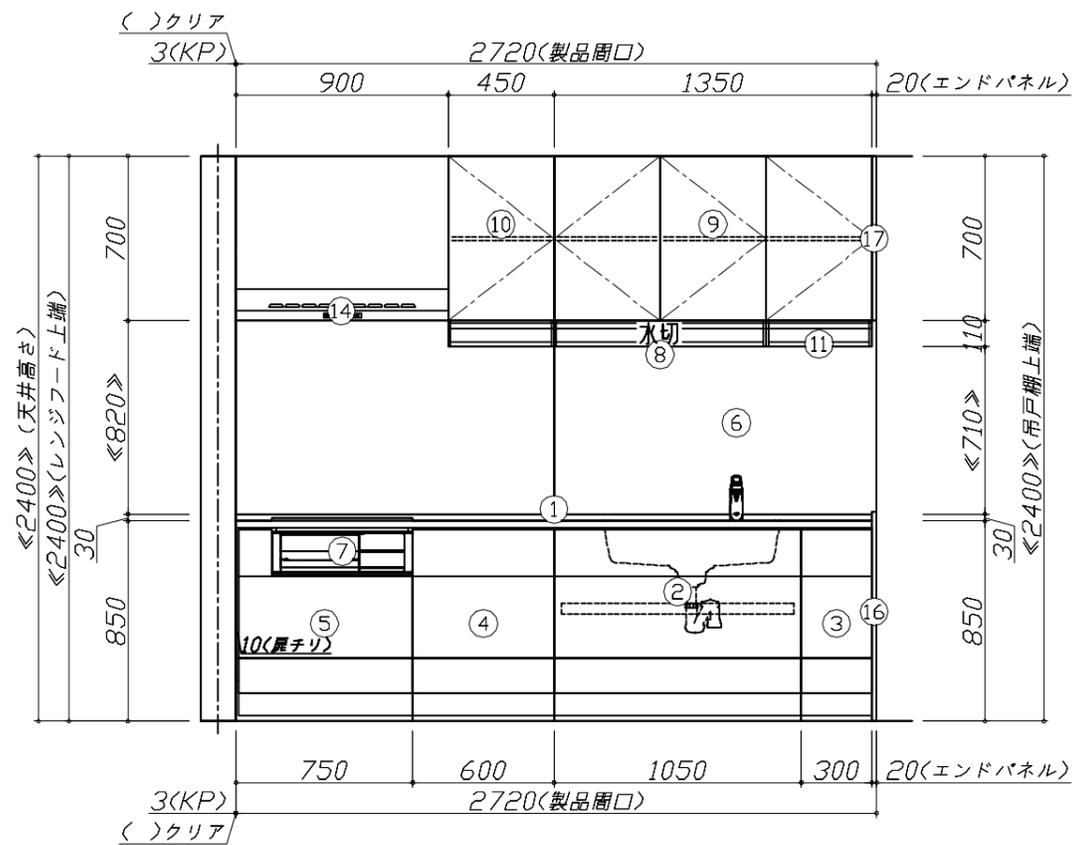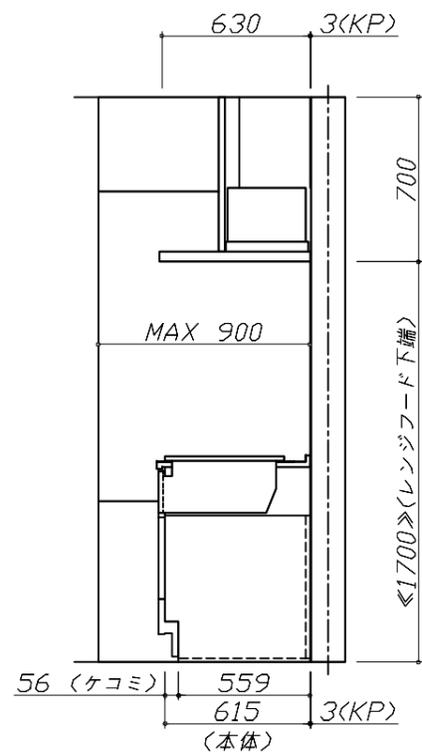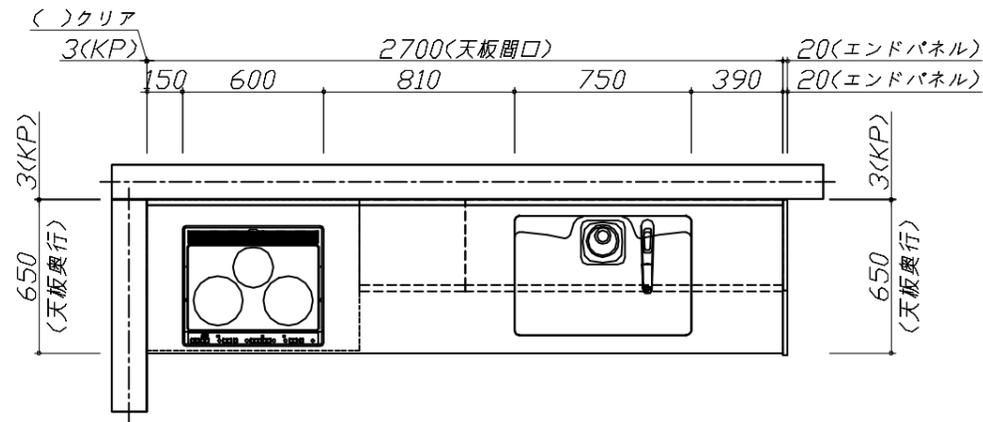


Takara standard  
 タカラスタンダード株式会社

現場名称： 京都-福知山SR SK-15様邸  
 現場番号： C2758291  
 福知山営業所

ぴったりサイズ木製システムキッチン Refit リフィット  
 プラン番号： 2808G-2506-0192T  
 担当営業： R5/10展示

姿図 1 縮尺： 1 / 30  
 作成日： 2025年6月21日  
 担当アドバイザー：

縮尺：A3サイズ等倍

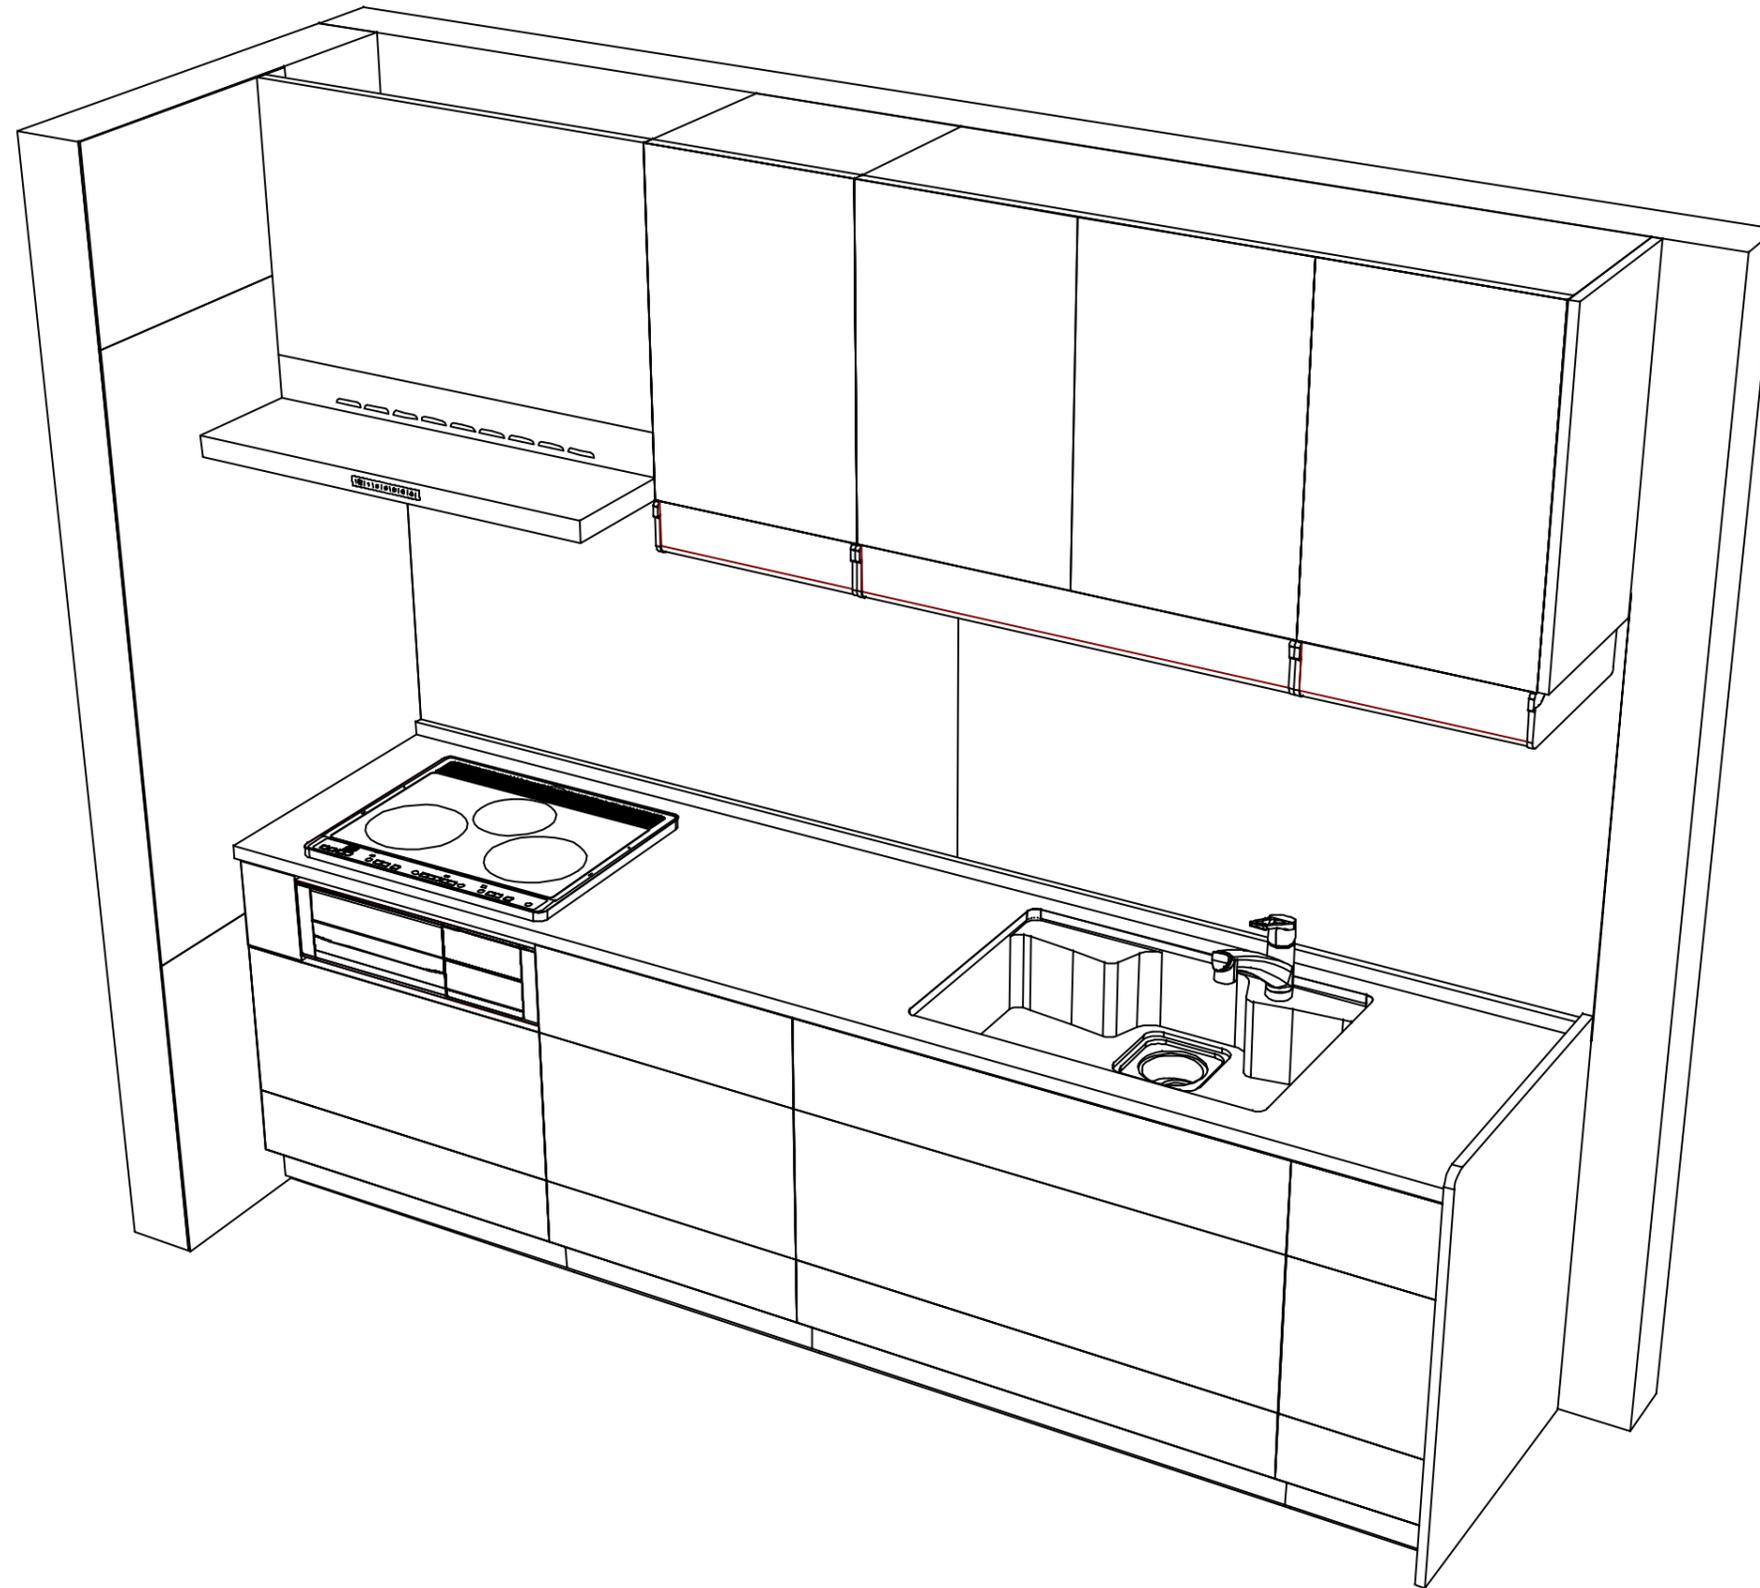

**Takara standard**  
タカラスタンダード株式会社

現場名称： 京都-福知山SR SK-15様邸

現場番号： C2758291

福知山営業所

ぴったりサイズ木製システムキッチン Refit リフィット

プラン番号： 2808G-2506-0192T

担当営業： R5/10展示

姿図 2

縮尺： 1 / 30

作成日： 2025年6月21日

担当アドバイザー：

縮尺：A3サイズ等倍