

ホーローシステムキッチン 御見積書

御名前 京都-福知山 SK-7 様

業者 様

商品名 Treasia トレーシア

作成日 2025年6月21日
プラン番号 2808G-2506-0195T
現場番号 C2757984

タカラスタANDARD株式会社
◆福知山営業所
京都府福知山市駅南町1丁目266番地
TEL 0773-23-8501 / FAX 0773-23-5835

◆福知山ショールーム
TEL 0773-23-8505 / FAX 0773-24-3290

商品
御見積金額 ￥1,117,700 (税込 ￥1,229,470)

()内の価格は税込価格<税率10%>を表示しています。

《参考》別途 商品組付費 ￥148,000 (税込 ￥162,800)

- ※ 商品御見積金額には商品組付費は含まれておりません。
- ※ 商品組付費には配送・搬入・商品組付等の費用を含んでいます。
- ※ 商品組付費は現場の状況により変動する事があります。
又、給水・給湯・ガス・ダクト・電気等の接続工事は含まれておりません。

◆ 御見積仕様 ★ 御見積のカラー表示は参考です。最終発注時には必ず御確認下さい。

《キッチン》

奥行	奥行65cm
キッチン本体サイズ	I型255cm
天板高さ	90cm
扉カラー	マットベージュ・シルバー
キッチンパネル	Pタイプ:ストーンホワイト
引手タイプ	レール引手タイプ
ワークトップ材質	アクリル人造大理石
カラー	ソリッドホワイト
水栓	浄水器内蔵ハンドシャワー水栓
食器洗い乾燥機	シンク横設置間口45cmタイプ
加熱機器	60cmハイパーガラスコートトップガスコンロ
レンジ機器	なし
ガス種	-
周波数	60Hz

◆ 御確認事項

- ・御見積り商品は受注生産品の為、納期に3週間程度頂きます。
- ・現場状況により、キッチンパネルの枚数などが変更になる場合がございます。
- ・商品の仕様、価格につきましては予告なく変更する事がございます。

担当営業	担当アドバイザー	プラン作成者
		四方

◆ 備考

★展示売却TOP

--	--

No.*

御名前 京都-福知山 SK-7

様

現場番号	C2757984	プラン番号	2808G-2506-0195T	作成日	2025/6/21
------	----------	-------	------------------	-----	-----------

御見積明細 キッチン

★ 御見積のカラー表示は参考です。最終発注時には必ず御確認下さい。

NO	商品名	仕様	品番	数量	単価	金額
1	人造大理石ワークトップ	アクリル人造大理石シンク(ホワイト)	AOIH255 TARU	1	168,500	168,500
2	シンクキャビネット	足元スライド、うちにもホーロートレイ	F-RNVM105U-0(VMTVF	1	160,500	160,500
3	食器洗い乾燥機	引出し式(シルバー色)、深型	EW-45RD1SMT	1	157,000	157,000
	食器洗い乾燥機用前面パネル	扉同色、深型用	P-DWM45VDD(MTV)-1	1	16,500	16,500
4	調理台キャビネット	食洗設置用(深型)、足元スライド用	F-WDVY045 -0(VMTVF	1	41,500	41,500
5	調理台キャビネット	足元スライド(3段引出し)	F-TFVZ030 -0(VMTVF	1	82,500	82,500
6	コンロ用キャビネット	足元スライド、ミキリ対応	F-KTVZ075JL0(VMTVF	1	94,500	94,500
7	浄水器内蔵ハンドシャワー水栓	エコタイプ、17+2物質除去	TJS-SP19E	1	41,000	41,000
8	ガス加熱機器(ハイパーガラスコート)	片面焼き	TN72AV60CB	1		
	ガス加熱機器(本体)	シルバー	TN72AV60C	1	91,500	91,500
	ガス加熱機器(トッププレート)	クリアパールライトベージュ	TN72-60TP-CB	1	26,000	26,000
【ベースキャビネット小計】				11		879,500
9	レンジフード(本体)	シロッコファン、シルバー	VRAT-902ADR(V)	1	76,000	76,000
	レンジフード用前面パネル	扉同色	VZP-90-655HN(MT)	1	9,000	9,000
10	エンドパネル	扉同色	VEP-655HN(MT)	1	8,500	8,500
11	エンドパネル	奥行65cmキャビネット用	EP-XN-90 (VMTVD	1	11,500	11,500
12	前台輪カバー		P-DC105 -5(W)	1	4,000	4,000
13	前台輪カバー		P-DC075 -5(W)	1	3,500	3,500
14	前台輪カバー		P-DC073 -5(W)	1	3,500	3,500
15	米びつ	容量11kg用	コメびつ-H	1	3,000	3,000
16	水切り	人大シンク用	ミスクリT	1	4,500	4,500
17	どこでもラック(アルミタイプ)	レードル掛け	MGD-KH(V)	1	5,000	5,000
18	どこでもラック(アルミタイプ)	小物置き	MGD-KR(V)	1	5,000	5,000
19	施工部材		シリコン(クリア2)	1	1,000	1,000
20	施工部材		シリコン(ホワイト2)	1	1,000	1,000
	小計			13		135,500
	間仕切り名人	Sタイプ、間口45cm	MGマジキリJSS2	2	3,200	6,400
	間仕切り名人	Hタイプ、間口45・60cm	MGマジキリJHC1(N)	3	3,400	10,200
	間仕切り名人	食器用間仕切りポール	MGマジキリマジキリポールJ4	1	2,700	2,700
	間仕切り名人	Tタイプ、間口45・60cm	MGマジキリPTL1	5	3,900	19,500
キッチン合計				35		¥1,053,800

御名前 京都-福知山 SK-7 様

現場番号	C2757984	プラン番号	2808G-2506-0195T	作成日	2025/6/21
------	----------	-------	------------------	-----	-----------

御見積明細 キッチンパネル

NO	商品名	仕様	品番	数量	単価	金額
1	ホーローキッチンパネルPタイプ	窓パネル185、ストーンホワイト	PZW-185 (DWH)	1	11,600	11,600
2	ホーローキッチンパネルPタイプ	サイドパネル(長尺仕様)、ストーンホワイト	PZS-90HN (DWH)	1	24,500	24,500
3	KP用エッジセット	樹脂製、ホワイト	KPEッジセットJ (MW)-2	1	2,800	2,800
4	パネル施工キット	シリコン色(ホワイト)	パネルセコウキットS(W)-1	2	5,700	11,400
5	ホーローキッチンパネルPタイプ	フロントパネル120、ストーンホワイト	PZFN-120 (DWH)	1	13,600	13,600
キッチンパネル合計				6		¥63,900

商品総合計	41	¥1,117,700
-------	----	------------

※ 御見積明細の価格には消費税は含まれておりません。別途消費税が必要となります。

《参考》別途 商品組付費





キッチン商品組付費 ¥113,000 (税込 ¥124,300)

キッチンパネル商品組付費 ¥35,000 (税込 ¥38,500)

※ 商品組付費は現場の状況により変動する事があります。又、給水・給湯・ガス・ダクト・電気等の接続工事は含まれておりません。


()内の価格は税込価格<税率10%>を表示しています。

■必ずご確認ください。
・天井高さ、吊戸棚・レンジフード取付高さをご確認ください。
・《 》内寸法は参考寸法です。
■表示記号について
・KP：キッチンパネル

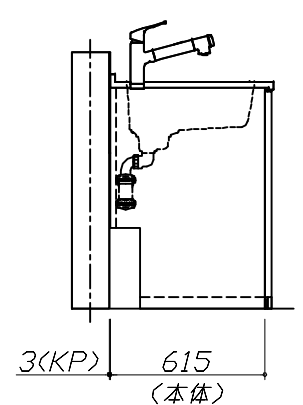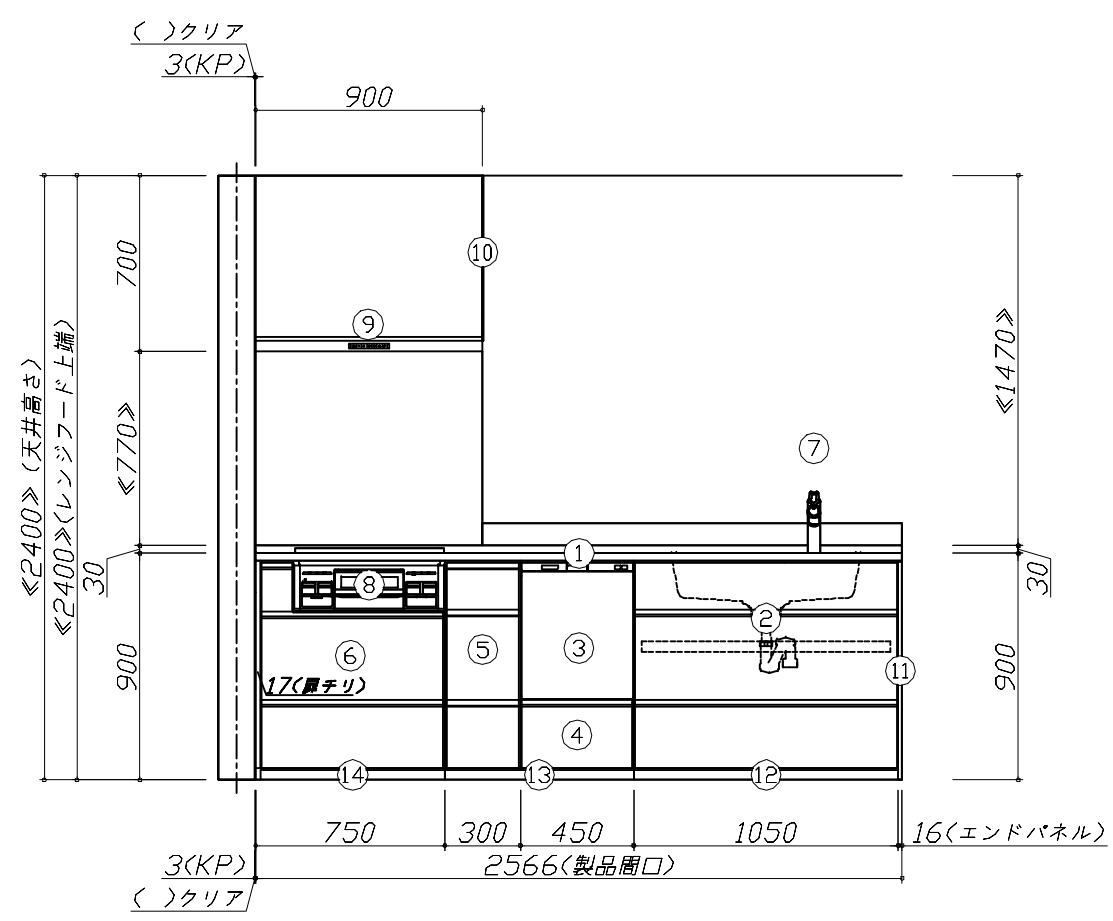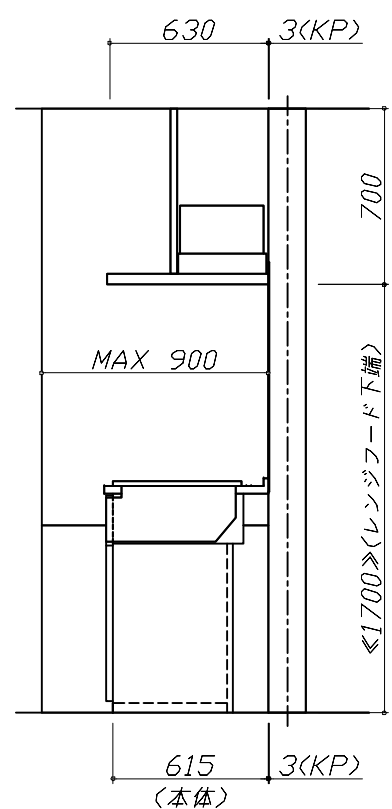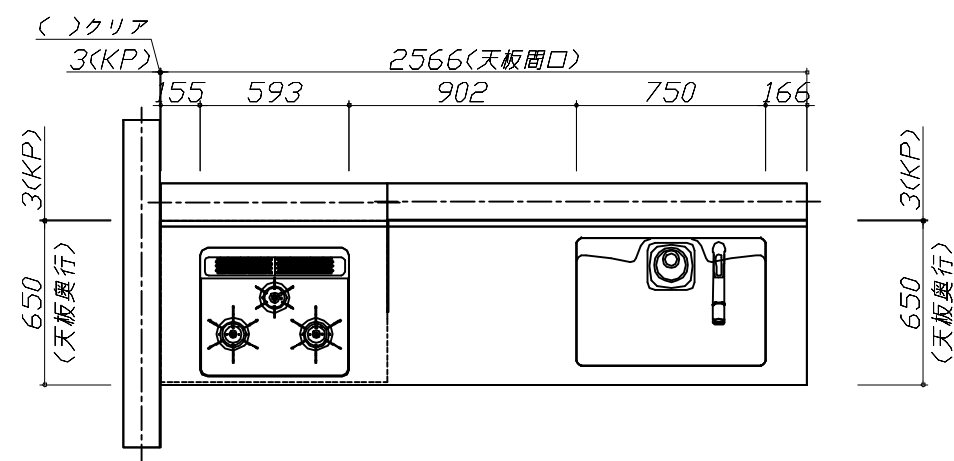

Takara standard タカラスタンダード株式会社	現場名称： 京都-福知山 SK-7様邸	ホーローシステムキッチン Treasia トレーシア	姿図 1	縮 尺： 1 / 30
	現場番号： C2757984	プラン番号： 2808G-2506-0195T	作成日： 2025年6月21日	
	福知山営業所	担当営業：	担当アドバイザー：	

縮尺：A3サイズ等倍

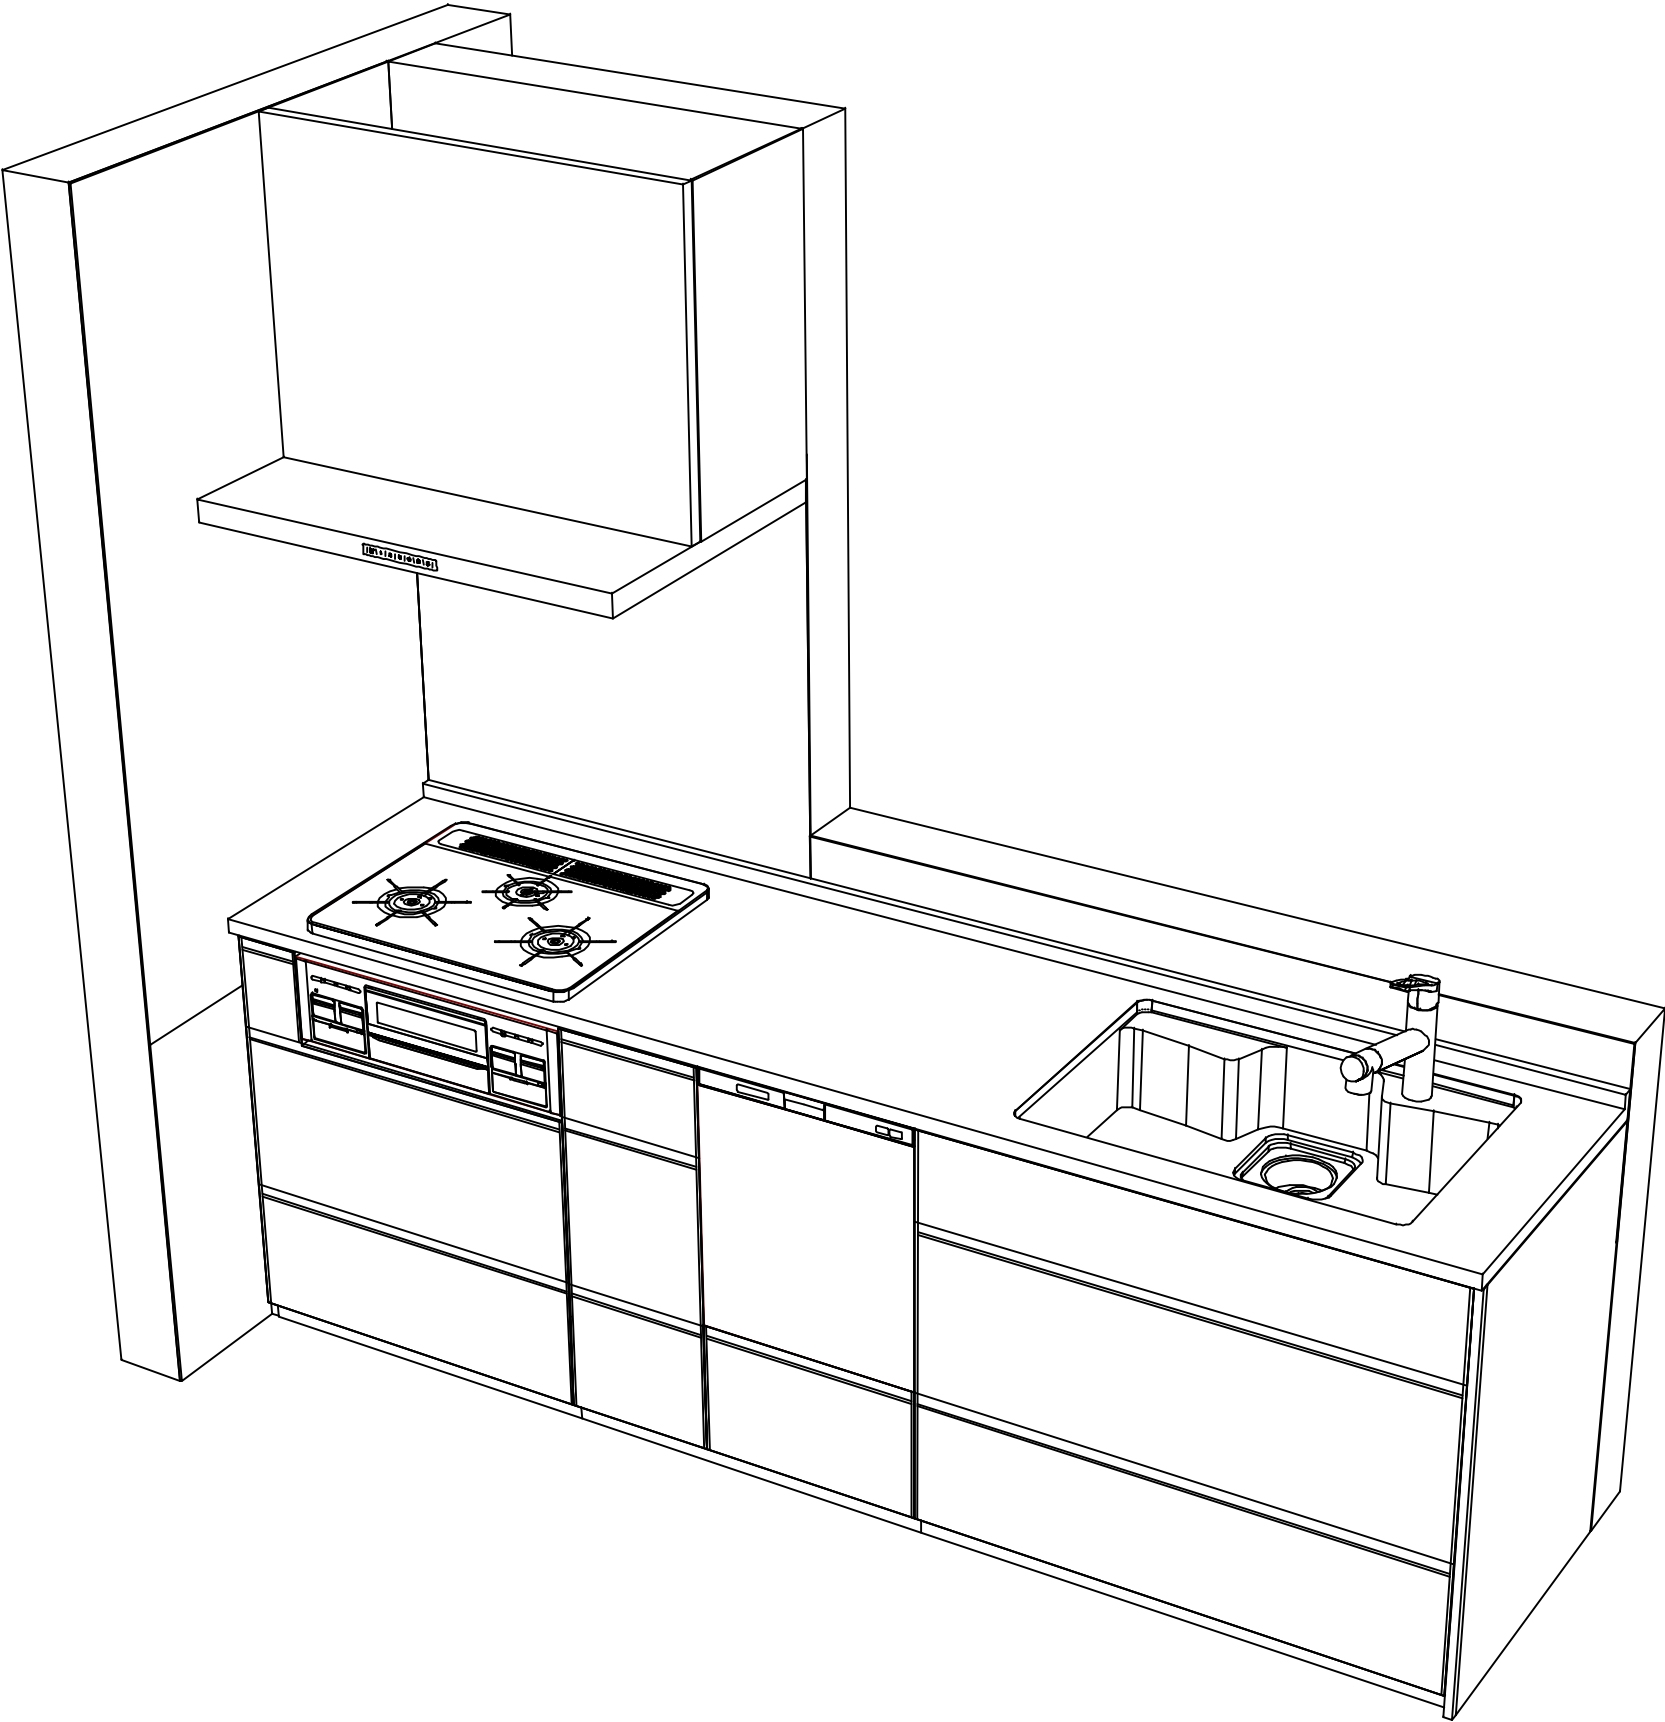

Takara standard タカラスタンダード株式会社	現場名称： 京都-福知山 SK-7様邸	ホーローシステムキッチン Treasia トレーシア	姿図 2	縮 尺： 1 / 30
	現場番号： C2757984	プラン番号： 2808G-2506-0195T	作成日： 2025年6月21日	
	福知山営業所	担当営業 ：	担当アドバイザー：	

縮尺：A3サイズ等倍