

ホーローシステムキッチン 御見積書

御名前	京都-福知山 SK-11	様
業者		様
商品名	LEMURE レミュー	

作成日 2025年7月29日
プラン番号 2808G-2507-0243T
現場番号 C2758109

タカスタンダード株式会社
◆福知山営業所
京都府福知山市駅南町1丁目266番地
TEL 0773-23-8501 / FAX 0773-23-5835

◆福知山ショールーム
TEL 0773-23-8505 / FAX 0773-24-3290

商品
御見積金額 **¥581,600** (税込 ¥639,760)

()内の価格は税込価格<税率10%>を表示しています。

《参考》別途 商品組付費 **¥107,000 (税込 ¥117,700)**
《参考》別途 現場配送費 **¥0 (税込 ¥0)**

- ※ 商品御見積金額には商品組付費は含まれておりません。
- ※ 商品組付費には搬入・商品組付等の費用を含んでいます。
- ※ 商品組付費は現場の状況により変動する事があります。
又、給水・給湯・ガス・ダクト・電気等の接続工事は含まれておりません。

◆ 御見積仕様

《周辺収納》

周辺扉カラー クラシカルオーク・引手ブロンズ
周辺キャビネットカラー ブラック
キッチンパネル HDタイプ:ルナダークグレー
周辺引手タイプ ハンドル引手タイプ
カウンター材質 クォーツストーン
カラー オリーブロッシュ

◆ 御確認事項

- ・御見積り商品は受注生産品の為、納期に1ヶ月程度いただきます。
- ・現場状況により、キッチンパネルの枚数などが変更になる場合がございます。
- ・商品の仕様、価格につきましては予告なく変更する事がございます。
- ◆上記商品組付費はキッチンと同時施工の場合に限ります。

担当営業	担当アドバイザー	プラン作成者
		四方

◆ 備考

--	--

No.*

御名前 京都-福知山 SK-11

様

現場番号	C2758109	プラン番号	2808G-2507-0243T	作成日	2025/7/29
------	----------	-------	------------------	-----	-----------

御見積明細 周辺収納

NO	商品名	仕様	品番	数量	単価	金額
1	調理台キャビネット	奥行45cm、ハイカウンター、4段引出	F-HHSL060M-5(LJOGPQ	1	169,000	169,000
2	家電収納ユニットキャビネット	奥行45cmタイプ	F-HW L060 -5(L)Q	1	43,500	43,500
	収納ワゴン	奥行45cm用	NW-60K(L)N	1	19,500	19,500
	収納ワゴン用前面扉		NWトビラ60MK(LJOGPK	1	32,000	32,000
	オープンタイプ用幕板	ブロンズ	HWマクイタ60T(G)	1	4,500	4,500
3	ウォールキャビネット	底面ホーローカバー、耐震ラッチ付	W-MA L060 -P(LJOGNQ	2	76,500	153,000
4	カウンターユニット用カウンター	奥行45cm、クォーツストーン、オリーブロッシュ	C-ZP120NO (I)-2	1	88,500	88,500
5	ダストボックス	本体	DB-NWNホンタイ	2	1,500	3,000
	ダストボックス	フタ	DB-NWNフタ	2	700	1,400
6	見切り対応フィラー	下台用、ブラック	ミキリシタ10H(K)	1	700	700
7	見切り対応フィラー	ウォールキャビネット用、ブラック	ミキリW10(KK)	1	1,000	1,000
8	エンドパネル	周辺用ミドル吊戸用(H700)	EP-WMN (LJOGN	1	15,500	15,500
9	エンドパネル	奥行45cmハイカウンター用	EP-NIG-85 (LJOGN	1	23,000	23,000
10	施工部材		シリコン(クリア2)	1	1,000	1,000
周辺収納合計				17		¥555,600

御見積明細 キッチンパネル

NO	商品名	仕様	品番	数量	単価	金額
1	ホーローキッチンパネルHDタイプ	フロントパネル135、ルナダークグレー	PZFN-135 (IRQ)	1	17,500	17,500
2	パネル施工キット	シリコン色(アンバー)	パネルセコウキットS(B)-1	1	5,700	5,700
3	KP用エッジセット	樹脂製、チャコールグレー	KPEッジセットJ (CG)-2	1	2,800	2,800
キッチンパネル合計				3		¥26,000

商品総合計	20	¥581,600
-------	----	----------

※ 御見積明細の価格には消費税は含まれておりません。別途消費税が必要となります。

御名前 京都-福知山 SK-11 様

現場番号	C2758109	プラン番号	2808G-2507-0243T	作成日	2025/7/29
------	----------	-------	------------------	-----	-----------

《参考》別途 商品組付費

周辺収納商品組付費 ￥72,000 (税込 ￥79,200)





キッチンパネル商品組付費 ￥35,000 (税込 ￥38,500)

《参考》別途 現場配送費 ￥0 (税込 ￥0)

※ 商品組付費は現場の状況により変動する事があります。 又、給水・給湯・ガス・ダクト・電気等の接続工事は含まれておりません。


()内の価格は税込価格＜税率10%＞を表示しています。

- 必ずご確認ください。
- ・天井高さ、吊戸棚・レンジフード取付高さをご確認ください。
 - ・《 》内寸法は参考寸法です。
- 表示記号について
- ・KP：キッチンパネル

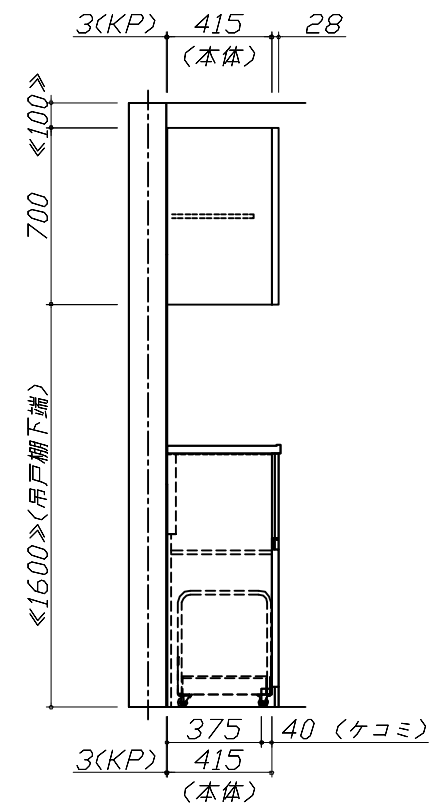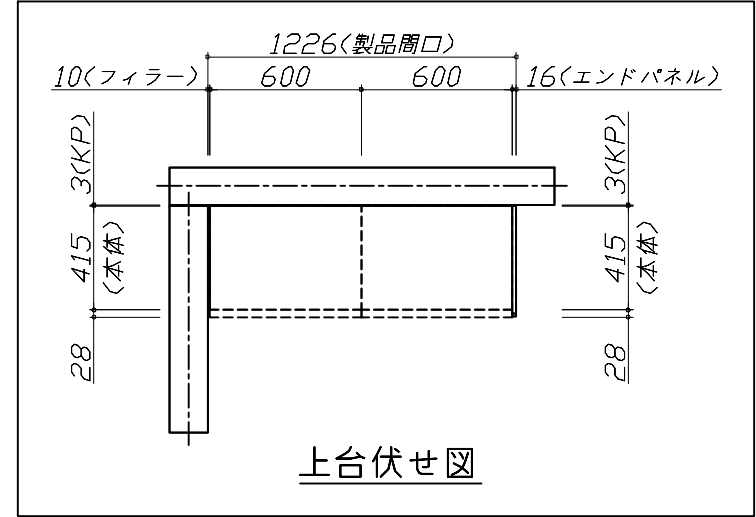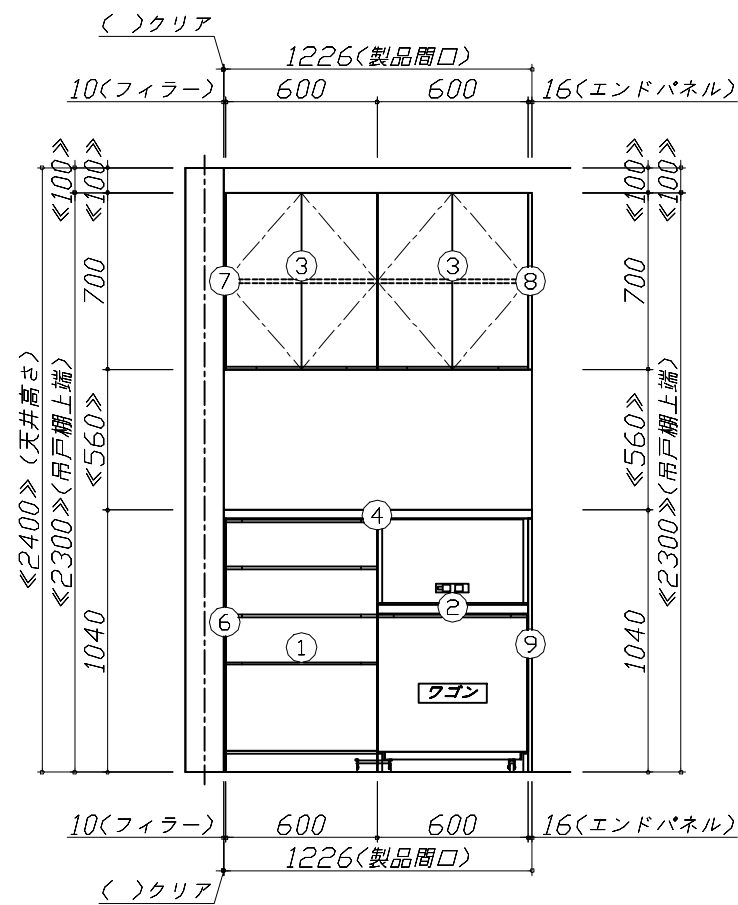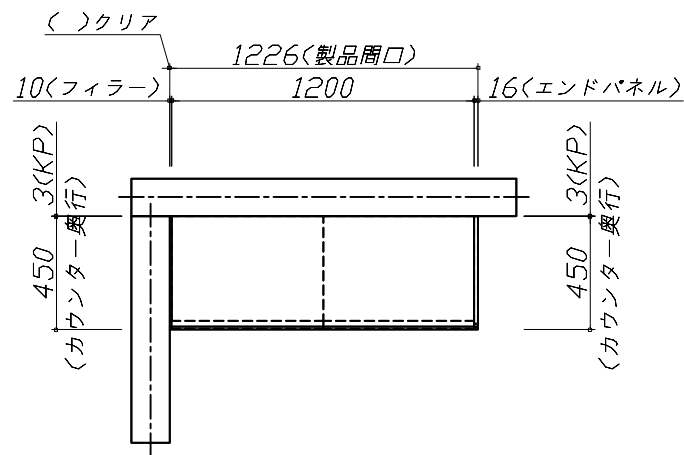

Takara standard タカラスタンダード株式会社	現場名称： 京都-福知山 SK-11様邸	ホーローシステムキッチン LEMURE レミュー	姿図 1	縮 尺： 1 / 30
	現場番号： C2758109	プラン番号： 2808G-2507-0243T	作成日： 2025年7月29日	
	福知山営業所	担当営業：	担当アドバイザー：	

縮尺：A3サイズ等倍

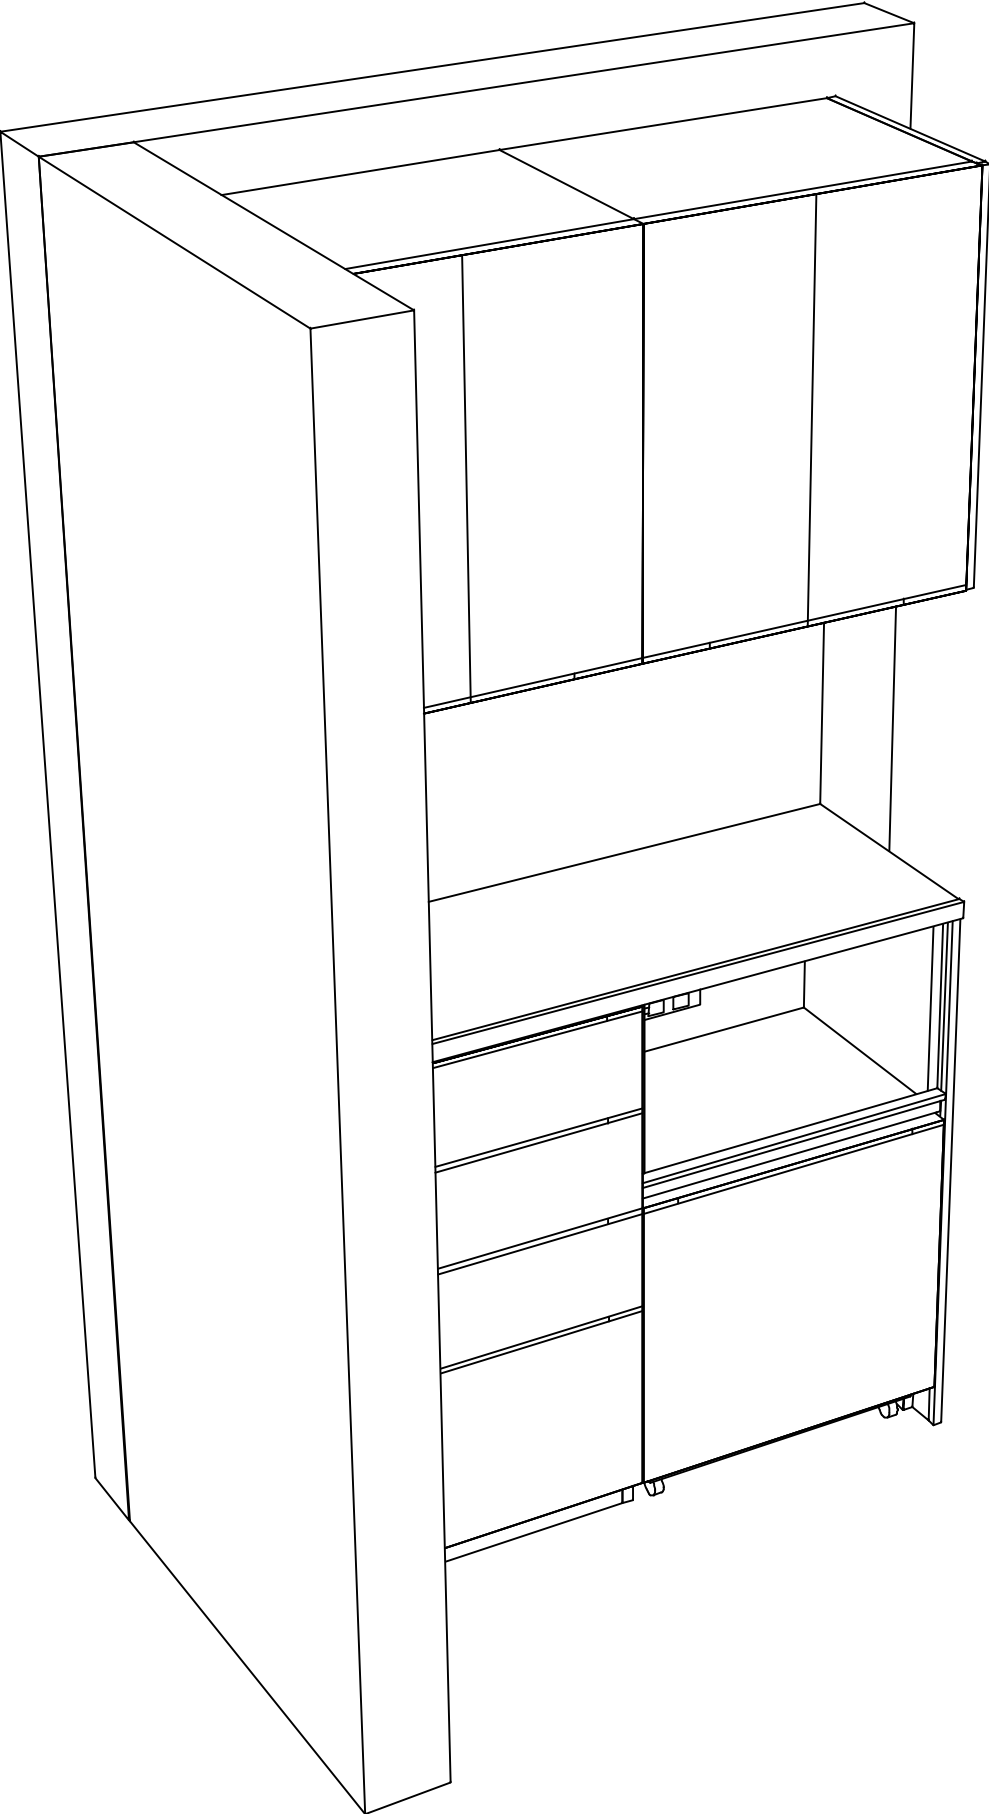

Takara standard タカラスタンダード株式会社	現場名称： 京都-福知山 SK-11様邸	ホーローシステムキッチン LEMURE レミュー	姿図 2	縮 尺： 1 / 30
	現場番号： C2758109	プラン番号： 2808G-2507-0243T	作成日： 2025年7月29日	
	福知山営業所	担当営業 ：	担当アドバイザー：	

縮尺：A3サイズ等倍