

ホーローシステムキッチン 御見積書

御名前 北陸-新福井SR SK2 様

業者 様

商品名 Treasia トレーシア

作成日 2024年10月29日
プラン番号 1605E-2404-0019T
現場番号 C5099896

タカラスタANDARD株式会社
◆福井営業所
福井県福井市高柳2丁目501
TEL 0776-37-3747 / FAX 0776-37-3749

◆福井ショールーム
TEL 0776-37-3906 / FAX 0776-37-3909

商品
御見積金額 **¥615,700** (税込 **¥677,270**)

()内の価格は税込価格<税率10%>を表示しています。

《参考》別途 商品組付費 **¥112,000** (税込 **¥123,200**)

- ※ 商品御見積金額には商品組付費は含まれておりません。
- ※ 商品組付費には配送・搬入・商品組付等の費用を含んでいます。
- ※ 商品組付費は現場の状況により変動する事があります。
又、給水・給湯・ガス・ダクト・電気等の接続工事は含まれておりません。

◆ 御見積仕様 ★ 御見積のカラー表示は参考です。最終発注時には必ず御確認下さい。

《周辺収納》

周辺扉カラー マットベージュ・シルバー

キッチンパネル なし

周辺引手タイプ レール引手タイプ

カウンター材質 アクリル人造大理石

カラー モデレートココア

◆ 御確認事項

- ☆御見積りの商品は受注生産品の為、納期は約2週間程度いただきます。
- ☆納入後、訪問による取扱説明が必要な場合は別途費用¥10,000にて承ります。
- ☆商品の仕様・価格等は予告なく変更する事があります。ご購入の際には、弊社支店営業所等へお問い合わせ、またはカタログにてよく御確認下さるようお願い致します。
- ☆この御見積書の有効期間は30日間です。

担当営業	担当アドバイザー	プラン作成者
SK2	CB2550	

◆ 備考

No.*

御名前 北陸-新福井SR SK2

様

現場番号	C5099896	プラン番号	1605E-2404-0019T	作成日	2024/10/29
------	----------	-------	------------------	-----	------------

御見積明細 周辺収納

NO	商品名	仕様	品番	数量	単価	金額
1	ウォールキャビネット	周辺用吊戸、耐震タッチ付	W-M L090 -P(VMTVF-D	1	41,500	41,500
2	ウォールキャビネット	周辺用吊戸、耐震タッチ付	W-M L075 -P(VMTVF-D	1	39,500	39,500
3	トールユニット上台	奥行45cm、開き扉タイプ、H2300用、耐震タッチ付	O-UAAL090 -PGVMTVF-D	1	92,000	92,000
4	トールユニット下台	奥行45cm、3段引出しタイプ、台輪ホワイト	O-DFSL090 -5(VMTVFW	1	96,000	96,000
5	カウンターユニット用カウンター	奥行45cm、人造大理石、モデレートコア	C-CP165NU (U)	1	77,000	77,000
6	カウンターキャビネット	奥行45cm、ハイカウンター、台輪ホワイト	F-HHSL090M-5(VMTVFW	1	124,000	124,000
7	家電収納ユニットキャビネット	奥行45cmタイプ	F-HW L075 -5(L)W	1	46,000	46,000
	収納ワゴン	奥行45cm用	NW-75KJ	1	19,000	19,000
	収納ワゴン用前面扉	奥行45cm用	NWトビラ75M KJ(VMTVF	1	12,000	12,000
	オープンタイプ用幕板		HWマクイタ75 (MTV)	1	5,000	5,000
8	ダストボックス	本体	DB-NWNホンタイ	3	1,500	4,500
	ダストボックス	フタ	DB-NWNフタ	3	700	2,100
9	見切り対応フィラー	トールユニット用、ホワイト	ミキリール10(WK)	1	1,000	1,000
10	エンドパネル	周辺用ミル吊戸用(H700)	EP-WMN (VMTVD	1	9,000	9,000
11	エンドパネル	吊戸・トール間用H560	EP-OA-IM (VMTVD	1	8,500	8,500
12	エンドパネル	奥行45cmハイカウンター・家電収納用	EP-NIG-85 (VMTVD	1	14,000	14,000
13	間仕切り名人	Sタイプ、間口45cm用	MGマジキリJ SM 2	2	3,600	7,200
14	間仕切り名人	Sタイプ、間口30cm用	MGマジキリJ SM 1	1	1,800	1,800
15	間仕切り名人	Hタイプ、間口45・60cm用	MGマジキリJ HS 1	2	3,400	6,800
16	間仕切り名人	Tタイプ、かくせるラック併設用	MGマジキリP TC 1	2	3,900	7,800
17	施工部材		シリコン(アンバー)	1	1,000	1,000
周辺収納合計				28		¥615,700

商品総合計	28	¥615,700
-------	----	----------

※ 御見積明細の価格には消費税は含まれておりません。別途消費税が必要となります。

《参考》別途 商品組付費






周辺収納商品組付費

¥112,000 (税込 ¥123,200)

※ 商品組付費は現場の状況により変動する事があります。又、給水・給湯・ガス・ダクト・電気等の接続工事は含まれておりません。

()内の価格は税込価格<税率10%>を表示しています。

- 必ずご確認ください。
- ・天井高さ、吊戸棚・レンジフード取付高さをご確認ください。
 - ・《 》内寸法は参考寸法です。
- 表示記号について
- ・KP：キッチンパネル

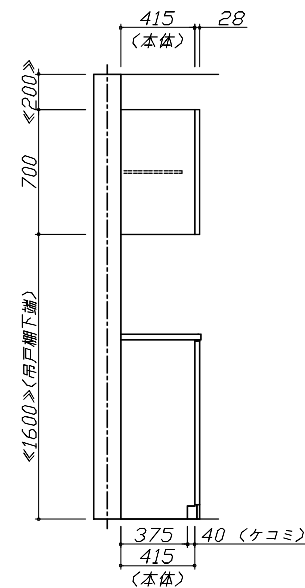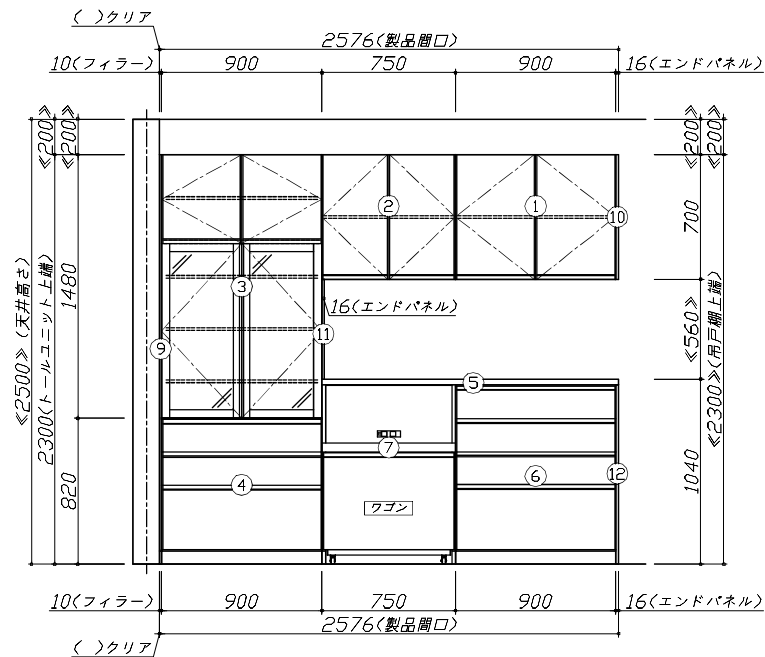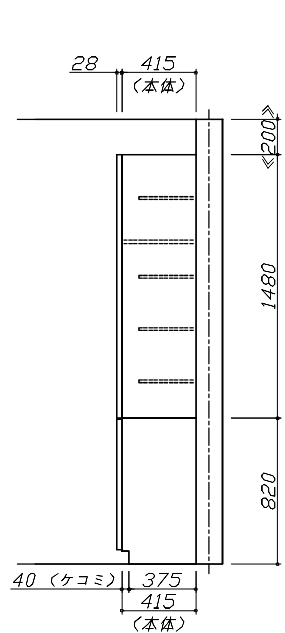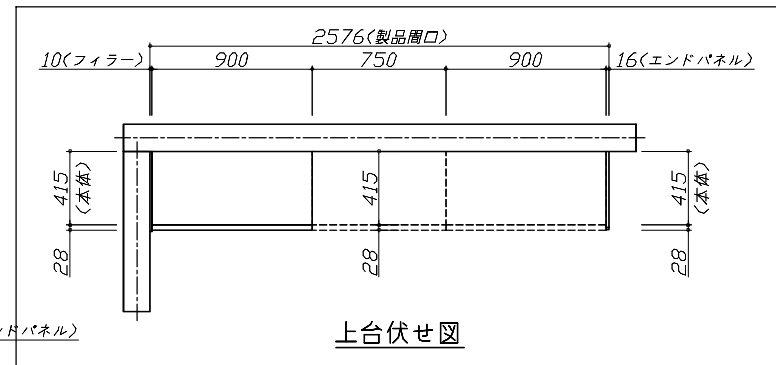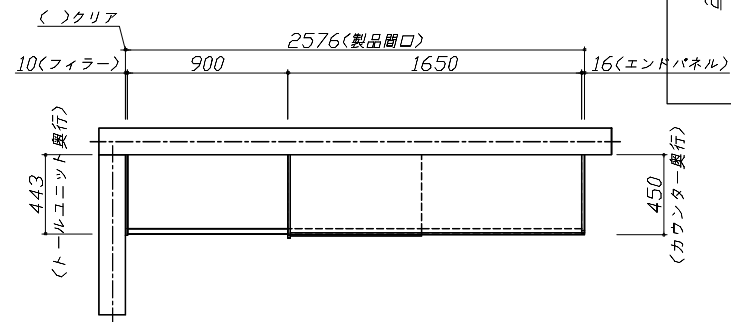


Takara standard
タカラスタンダード株式会社

現場名称： 北陸-新福井SR SK2様邸
現場番号： C5099896
福井営業所

ホーローシステムキッチン Treasia トレーシア
プラン番号： 1605E-2404-0019T
担当営業： SK2

姿図 1
作成日： 2024年10月29日
担当アドバイザー： CB2550

縮尺： 1 / 30
縮尺： A3サイズ等倍

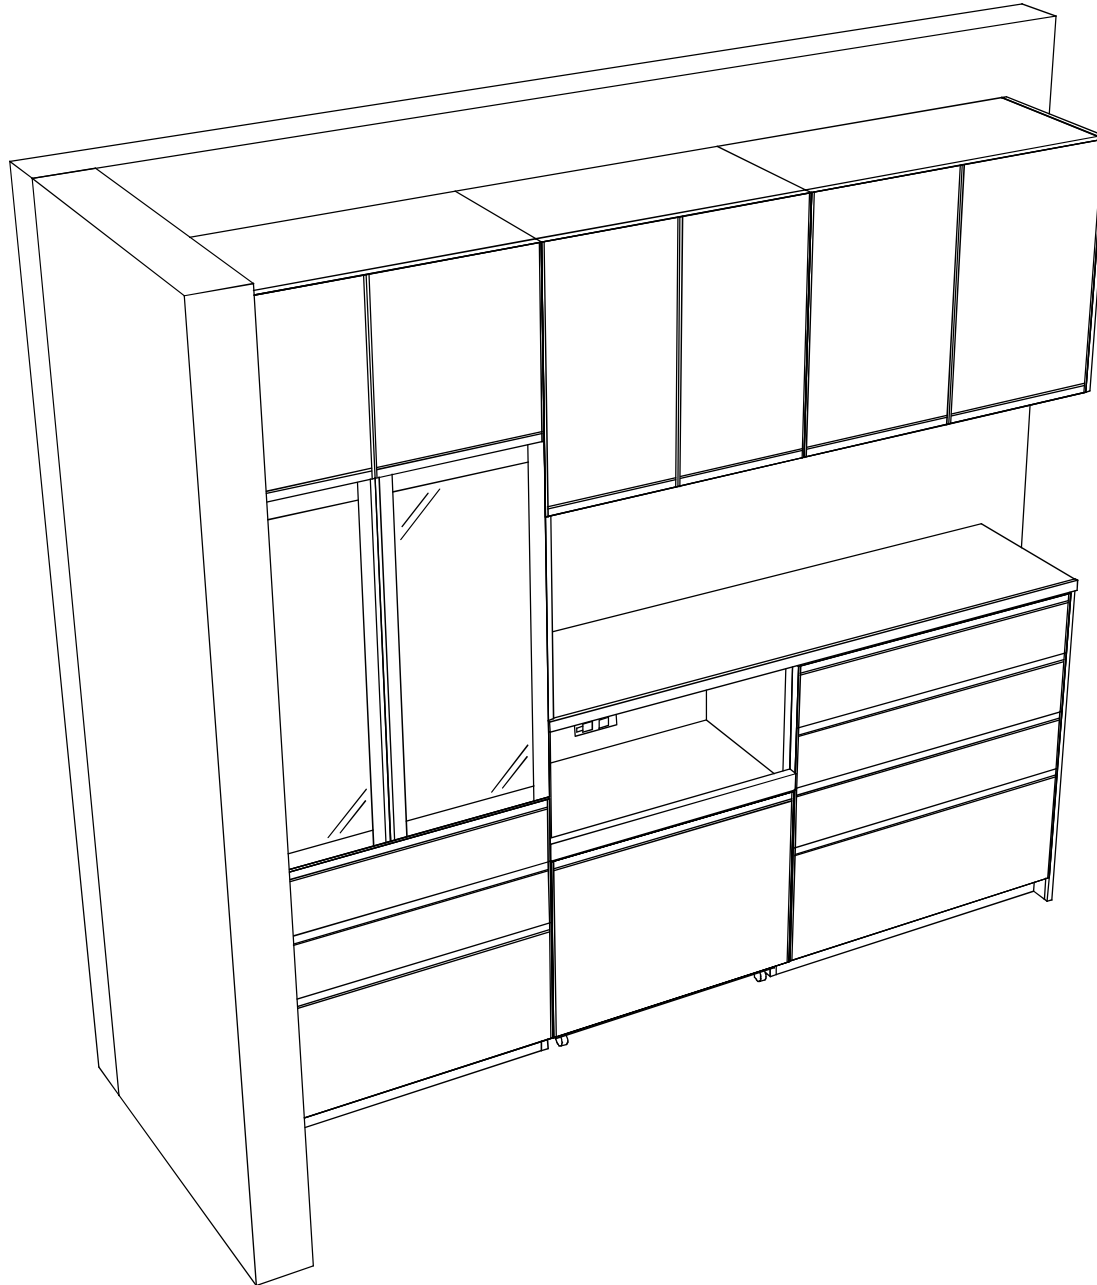

Takara standard
タカスタンダード株式会社

現場名称：北陸-新福井SR SK2様邸

現場番号：C5099896

福井営業所

ホーローシステムキッチン Treasia トレーシア

プラン番号：1605E-2404-0019T

担当営業：SK2

姿図 2

作成日：2024年10月29日

担当アドバイザー：CB2550

縮尺：1 / 30

縮尺：A3サイズ等倍