

ぴったりサイズ木製システムキッチン 御見積書

御名前 北陸-新福井SR SK3 様

業者 様

商品名 Refit リフィット

作成日 2024年6月24日
プラン番号 1605E-2406-0628T
現場番号 C5099904

タカラスタANDARD株式会社
◆福井営業所
福井県福井市問屋町1丁目17
TEL 0776-26-5555 / FAX 0776-26-5573

◆福井ショールーム
TEL 0776-26-5571 / FAX 0776-26-5579

商品
御見積金額 **¥281,600** (税込 ¥309,760)

()内の価格は税込価格<税率10%>を表示しています。

《参考》別途 商品組付費 **¥34,000** (税込 ¥37,400)

- ※ 商品御見積金額には商品組付費は含まれておりません。
- ※ 商品組付費には配送・搬入・商品組付等の費用を含んでいます。
- ※ 商品組付費は現場の状況により変動する事があります。
又、給水・給湯・ガス・ダクト・電気等の接続工事は含まれておりません。

◆ 御見積仕様

《周辺収納》

周辺扉カラー スモーキーエルム

周辺引手 ハンドル引手(ブラック)

キッチンパネル HDタイプ:コンクリートライト

カウンター材質 メラミン

カラー スモーキーエルム

◆ 御確認事項

- ☆御見積りの商品は受注生産品の為、納期は約3週間程度いただきます。
- ☆納入後、訪問による取扱説明が必要な場合は別途費用¥10,000にて承ります。
- ☆商品の仕様・価格等は予告なく変更する事があります。ご購入の際には、弊社支店営業所等へお問い合わせ、またはカタログにてよく御確認下さるようお願い致します。
- ☆この御見積書の有効期間は30日間です。

担当営業	担当アドバイザー	プラン作成者
SK3	CB1800	

◆ 備考

No.*

御名前北陸-新福井SR SK3様

現場番号	C5099904	プラン番号	1605E-2406-0628T	作成日	2024/6/24
------	----------	-------	------------------	-----	-----------

御見積明細 周辺収納

NO	商品名	仕様	品番	数量	単価	金額
1	ウォールキャビネット	周辺用吊戸、耐震フック付、扉手掛	W-M L090 -PGAPチ-Y-D	2	25,600	51,200
2	カウンターユニット用カウンター	奥行45cm、メラミン、スモーキーエルク	C-チP180Nメ (P)-1	1	37,000	37,000
3	カウンターキャビネット	奥行45cm、オープン、ソフトクローズ	F-TA L090E-5EAPチ-D	1	31,500	31,500
4	カウンターキャビネット	奥行45cm、スライド3段、ソフトクローズ	F-TFSL090E-5EAPチ-D	1	54,000	54,000
5	エンドパネル	周辺用吊戸用	EP-WML (APチ)	2	11,000	22,000
6	エンドパネル	奥行45cmキャビネット用(メラミンカウンター)	EP-NLN-85 (APチ)	2	13,000	26,000
7	施工キット		PZ-ST セコウキット(S)-1	1	3,500	3,500
8	どこでもラック(スクエアタイプ)	小物置きS+フック、チャコールグレー	MGSK コモフックS (CG	1	2,500	2,500
9	どこでもラック(スクエアタイプ)	タオルハンガーS、チャコールグレー	MGSK タオルハンガーS (CG	1	1,100	1,100
	どこでもラック(スクエアタイプ)	アタッチメント(小物トレイ)	MGAK コモトレ-15S (W	1	400	400
10	吊戸下ホーローパネル	周辺用吊戸用、ホワイト	PZTN-185 (SW)	1	11,500	11,500
11	施工部材		シリコン(アイボリー)	1	1,000	1,000
周辺収納合計				15		¥241,700

御見積明細 キッチンパネル

NO	商品名	仕様	品番	数量	単価	金額
1	ホーローキッチンパネルHDタイプ	フロントパネル120、コンクリートライト	PZFN-120 (QCG)	1	16,800	16,800
2	ホーローキッチンパネルHDタイプ	フロントパネル90、コンクリートライト	PZFN- 90 (QCG)	1	14,600	14,600
3	KP用エッジセット	樹脂製、グレー	KPEッジセットJ (PG)-2	1	2,800	2,800
4	パネル施工キット	シリコン色(グレー)	パネルセコウキットS(G)-1	1	5,700	5,700
キッチンパネル合計				4		¥39,900

商品総合計	19	¥281,600
-------	----	----------






※ 御見積明細の価格には消費税は含まれておりません。別途消費税が必要となります。

《参考》別途 商品組付費	
周辺収納商品組付費	¥34,000 (税込 ¥37,400)
キッチンパネル商品組付費	別途
※ 商品組付費は現場の状況により変動する事があります。又、給水・給湯・ガス・ダクト・電気等の接続工事は含まれておりません。	

()内の価格は税込価格<税率10%>を表示しています。


■必ずご確認ください。
・天井高さ、吊戸棚・レンジフード取付高さをご確認ください。
・《 》内寸法は参考寸法です。
■表示記号について
・KP：キッチンパネル

■《10》吊戸下ホーローパネルあり

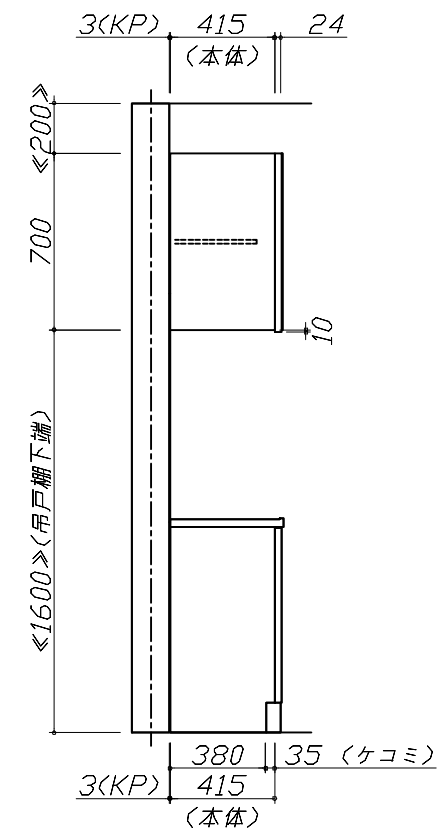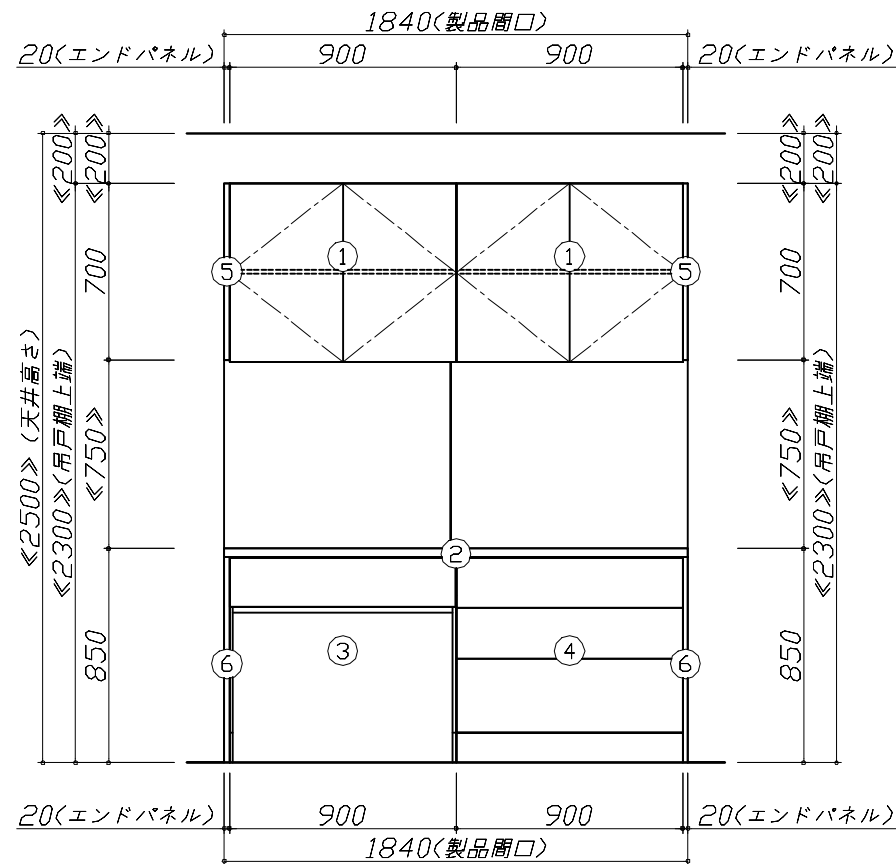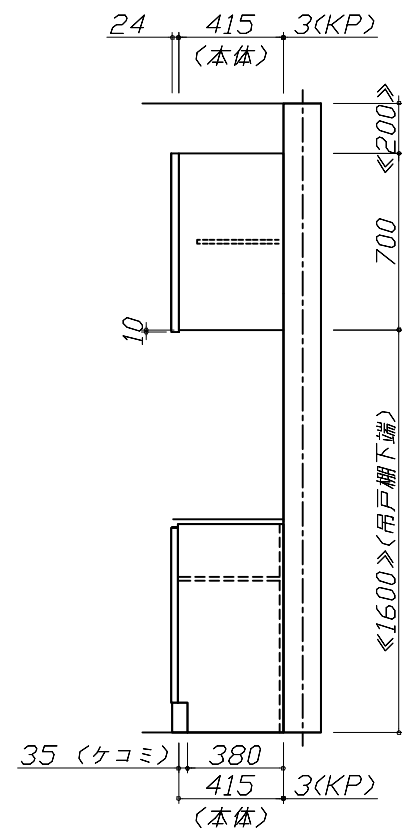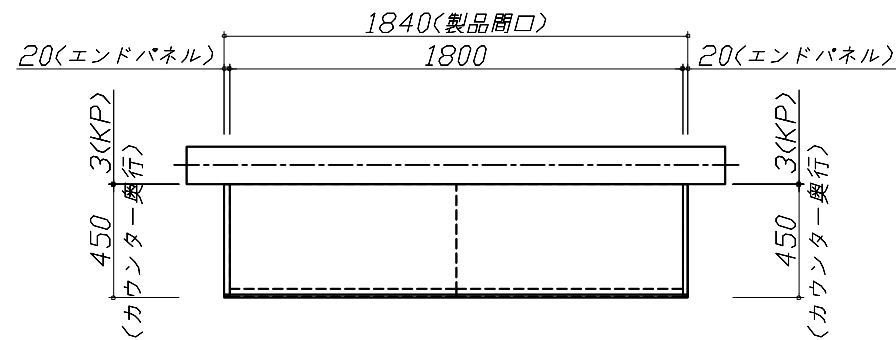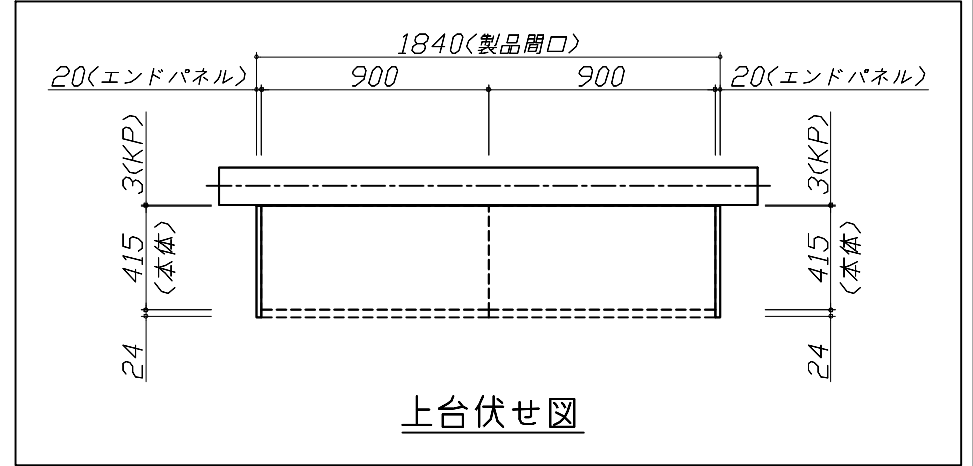

Takara standard タカラスタンダード株式会社	現場名称： 北陸-新福井SR SK3様邸	ぴったりサイズ`木製システムキッチン Refit リフィット	姿図 1	縮 尺： 1 / 30
	現場番号： C5099904	プラン番号： 1605E-2406-0628T	作成日： 2024年6月24日	
	福井営業所	担当営業：SK3	担当アドバイザー： CB1800	

縮尺：A3サイズ等倍

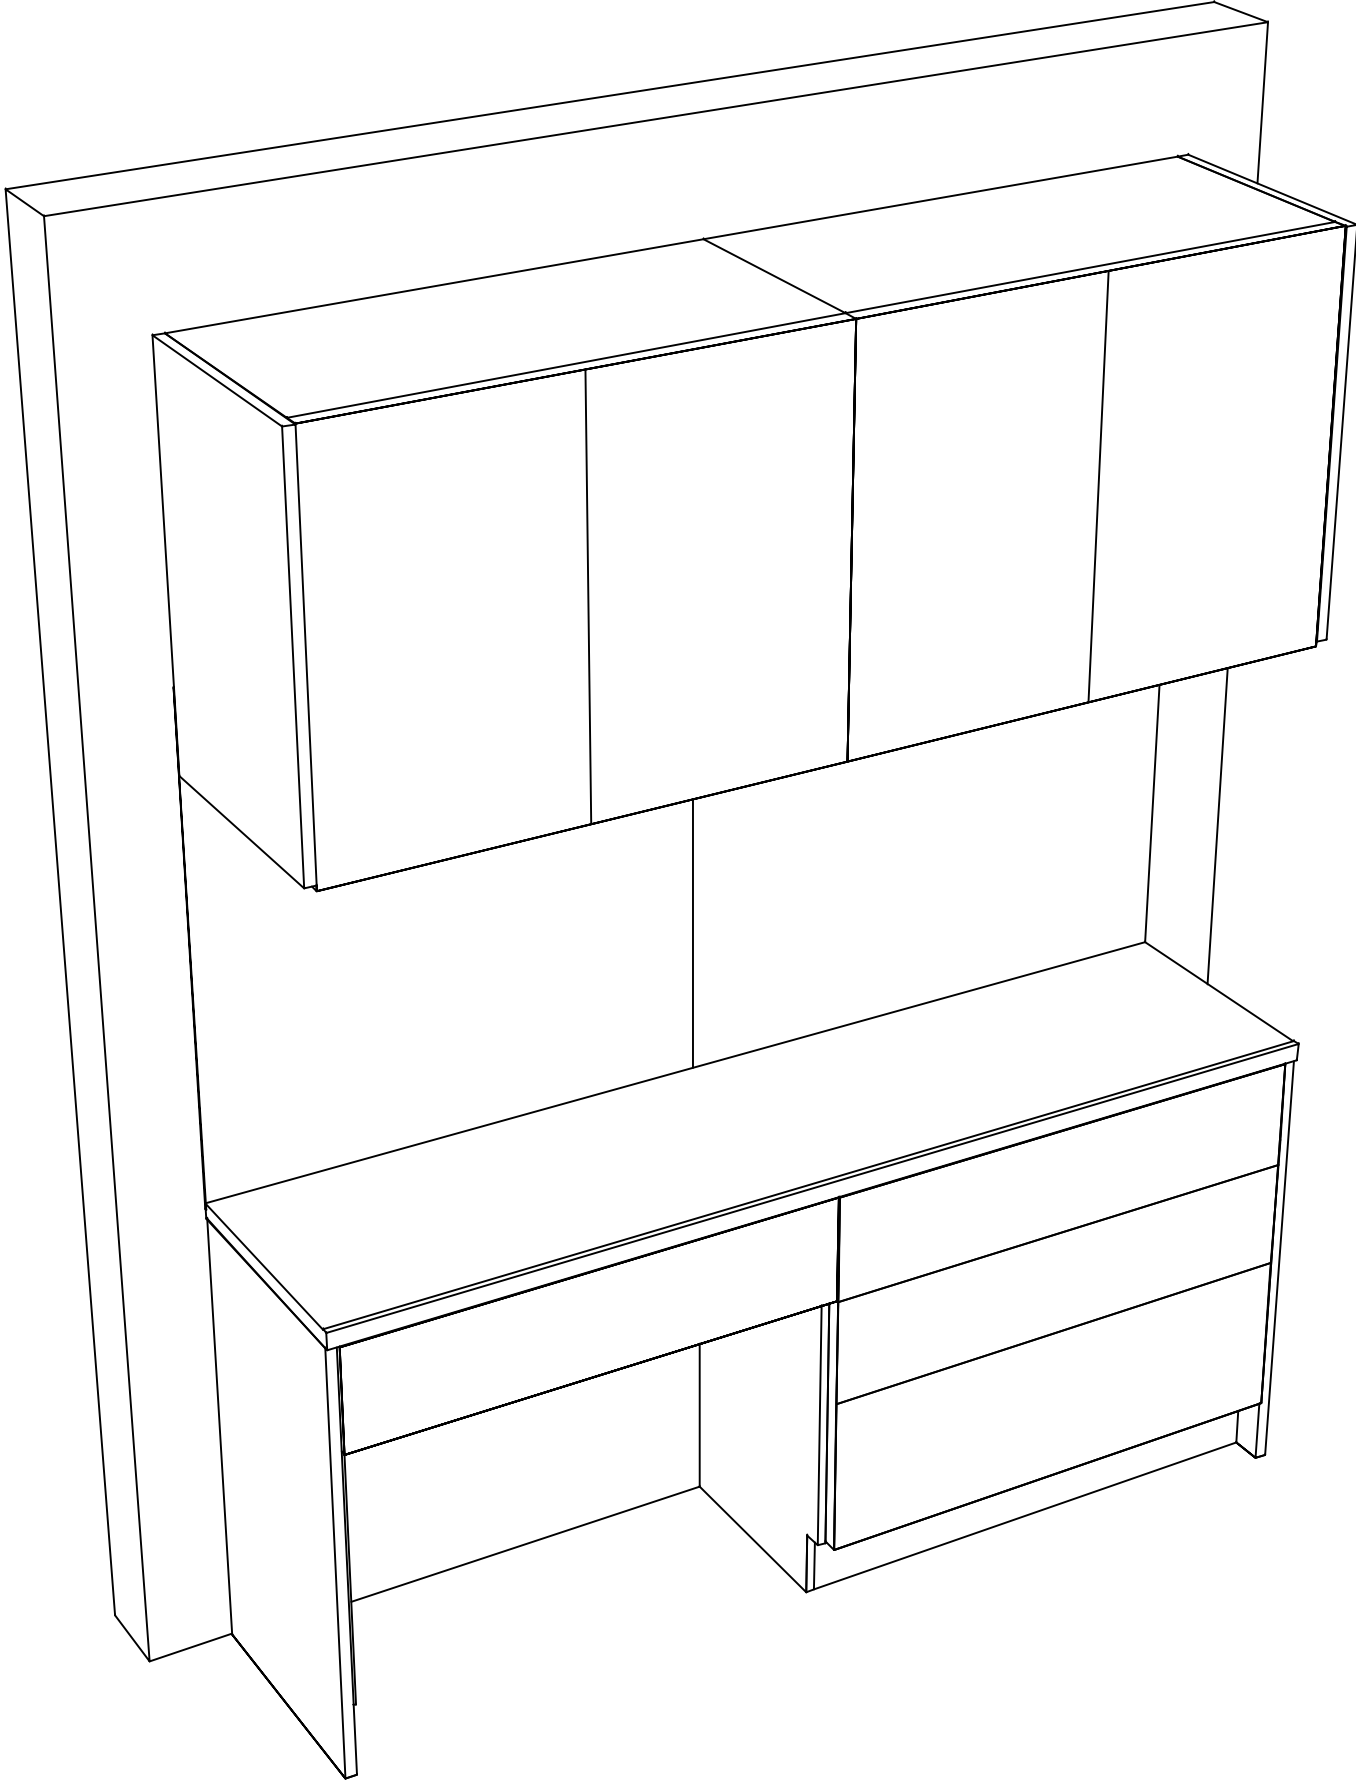

現場名称：北陸-新福井SR SK3様邸	ぴったりサイズ`木製システムキッチン Refit リフィット	姿図 2	縮 尺： 1 / 30
現場番号： C5099904	プラン番号： 1605E-2406-0628T	作成日： 2024年6月24日	
福井営業所	担当営業：SK3	担当アドバイザー： CB1800	