

ホーローシステムキッチン 御見積書

御名前 北陸-新福井SR SK6 様

業者 様

商品名 Treasia トレーシア

作成日 2024年9月12日
プラン番号 1605E-2404-0004T
現場番号 C5099907

タカラスタANDARD株式会社
◆福井営業所
福井県福井市問屋町1丁目17
TEL 0776-26-5555 / FAX 0776-26-5573

◆福井ショールーム
TEL 0776-26-5571 / FAX 0776-26-5579

商品
御見積金額 ￥1,256,600 (税込 ￥1,382,260)

()内の価格は税込価格<税率10%>を表示しています。

《参考》別途 商品組付費 ￥142,000 (税込 ￥156,200)

- ※ 商品御見積金額には商品組付費は含まれておりません。
- ※ 商品組付費には配送・搬入・商品組付等の費用を含んでいます。
- ※ 商品組付費は現場の状況により変動する事があります。
又、給水・給湯・ガス・ダクト・電気等の接続工事は含まれておりません。

◆ 御見積仕様

《キッチン》

奥行	奥行65cm
キッチン本体サイズ	I型270cm
天板高さ	85cm
扉カラー	ブルーグリーン・ブラックモール
キッチンパネル	HDタイプ:トラバーチンホワイト
引手タイプ	レール引手タイプ
ワークトップ材質	ステンレス
カラー	サンドエンボス加工
水栓	ハンドシャワー水栓
食器洗い乾燥機	なし
加熱機器	60cmハイパワーガラスコートトップガスコンロ
レンジ機器	なし
ガス種	LPG
周波数	60Hz

◆ 御確認事項

- ☆御見積りの商品は受注生産品の為、納期は約一ヶ月程度いただきます。
- ☆納入後、訪問による取扱説明が必要な場合は別途費用¥10,000にて承ります。
- ☆商品の仕様・価格等は予告なく変更する事があります。ご購入の際には、弊社支店営業所等へお問い合わせ、またはカタログにてよく御確認下さるようお願い致します。
- ☆この御見積書の有効期間は30日間です。

担当営業	担当アドバイザー	プラン作成者
SK6	壁付ききれい エリア	

◆ 備考

御名前 北陸-新福井SR SK6

様

現場番号	C5099907	プラン番号	1605E-2404-0004T	作成日	2024/9/12
------	----------	-------	------------------	-----	-----------

御見積明細 キッチン

NO	商品名	仕様	品番	数量	単価	金額
1	ステンレスワークトップ	Zシンク(小物置き)	TMIJ270 KDLW-1	1	80,000	80,000
2	シンクキャビネット	足元スライド	F-RNVM105K-5(VSJKE	1	126,000	126,000
3	調理台キャビネット	足元スライド(3段引出し)	F-TFVZ060 -5(VSJKE	1	80,000	80,000
4	調理台キャビネット	奥行55cm、オープン	F-TA Y030 -5(VSJKE	1	60,000	60,000
5	コンロ用キャビネット	足元スライド、ミキリ対応	F-KTVZ075JR5(VSJKE	1	84,500	84,500
6	水栓	エコタイプハンドシャワー水栓	KM5021TTKE	1	36,500	36,500
7	ガス加熱機器(ハイパ-ガラスコート)	両面焼き	TAF890W-U60CV	1		
	ガス加熱機器(本体)	ブラック、オープン非接続	TAF890W-U60C P	1	186,000	186,000
	ガス加熱機器(トッププレート)	クリアパールグレー	T890-U60TP-CV	1	37,000	37,000
【ベースキャビネット小計】				9		690,000
8	ウォールキャビネット	耐震ラッチ付	W-M A045 LP(VSJKE-D	1	21,500	21,500
9	ウォールキャビネット	レンジフード横タイプ、耐震ラッチ付	W-M A045ZLP(VSJKE-D	1	21,500	21,500
10	電動昇降吊戸棚	乾燥タイプ、ブラック	KEL-C090D36(K)	1	179,000	179,000
11	レンジフード(本体)	シロッコファン、ブラック、加熱機器連動	VRAC-E901ADL(SQ)	1	174,000	174,000
	レンジフード用前面パネル	扉同色	VZP-90-655HN(SJ)	1	8,000	8,000
12	リモコン		RHリモコン-3	1	2,000	2,000
13	エンドパネル	奥行65cmキャビネット用	EP-XN-85 (VSJKD	1	10,500	10,500
	エンドパネル用施工部材		EP-XNカナゲセットE	1		
14	エンドパネル	ウォールキャビネット、電動昇降、VUSVDS用	EP-WM (VSJKD	1	7,500	7,500
15	前台輪カバー		P-DC105 -5(K)	1	4,000	4,000
16	前台輪カバー		P-DC073 -5(K)	1	3,500	3,500
17	前台輪カバー		P-DC060 -5(K)	1	3,500	3,500
18	ラ-クックグラン	ブラック	PGDL-50B(T)	1	10,500	10,500
19	米びつ	容量11kg用	コメびつ-H	1	3,000	3,000
20	水切りネット	Zシンク用	ミズキリネット Z(A)	1	4,000	4,000
21	どこでもラック(アルミタイプ)	フキン掛け	MGD-FH(V)	1	5,500	5,500
22	どこでもラック(スクエアタイプ)	小物置きS+フック、チャコールグレー	MGSK コモノフックS (CG	1	2,500	2,500
23	どこでもラック(スクエアタイプ)	ペーパーホルダー	MGSK ペーパーホルダー(W	1	1,700	1,700
24	間仕切り名人	Tタイプ、間口45・60cm用	MGマジキリP TL 1	2	3,900	7,800
25	間仕切り名人	Tタイプ、かくせるラック併設用	MGマジキリP TC 1	1	3,900	3,900
26	スライドサブケース	調理キャビネット用	スライドサブケース	1	2,000	2,000

御名前 北陸-新福井SR SK6 様

現場番号	C5099907	プラン番号	1605E-2404-0004T	作成日	2024/9/12
------	----------	-------	------------------	-----	-----------

御見積明細 キッチン

NO	商品名	仕様	品番	数量	単価	金額
27	かくせるホーローボックス	間口60cm用	トラウラHS- 60N	1	6,000	6,000
28	天井幕板	ブルーグリーン	P-TM440 (M4)	1	8,000	8,000
29	施工部材		シリコン(クリア2)	2	1,000	2,000
キッチン合計				35		¥1,181,900

御見積明細 キッチンパネル

NO	商品名	仕様	品番	数量	単価	金額
1	ホーローキッチンパネルHDタイプ	フロントパネル150、トラバーチンホワイト	PZFN-150 (QTW)	1	18,300	18,300
2	ホーローキッチンパネルHDタイプ	フロントパネル135、トラバーチンホワイト	PZFN-135 (QTW)	1	17,500	17,500
3	ホーローキッチンパネルHDタイプ	サイドパネル、トラバーチンホワイト	PZS-90 (QTW)	1	30,400	30,400
4	KP用エッジセット	樹脂製、グレー	KPエッジセットJ (PG)-2	1	2,800	2,800
5	パネル施工キット	シリコン色(グレー)	パネルセウキットS(G)-1	1	5,700	5,700
キッチンパネル合計				5		¥74,700

商品総合計	40	¥1,256,600
-------	----	------------

※ 御見積明細の価格には消費税は含まれておりません。別途消費税が必要となります。

《参考》別途 商品組付費

キッチン商品組付費 ¥107,000 (税込 ¥117,700)

キッチンパネル商品組付費 ¥35,000 (税込 ¥38,500)

※ 商品組付費は現場の状況により変動する事があります。又、給水・給湯・ガス・ダクト・電気等の接続工事は含まれておりません。





()内の価格は税込価格<税率10%>を表示しています。

■必ずご確認ください。

- ・天井高さ、吊戸棚・レンジフード取付高さをご確認ください。
- ・《 》内寸法は参考寸法です。
- ・【●注】部：キャビネットがオープン仕様のため床面が見えますので、ご注意ください。

■表示記号について

- ・KP：キッチンパネル

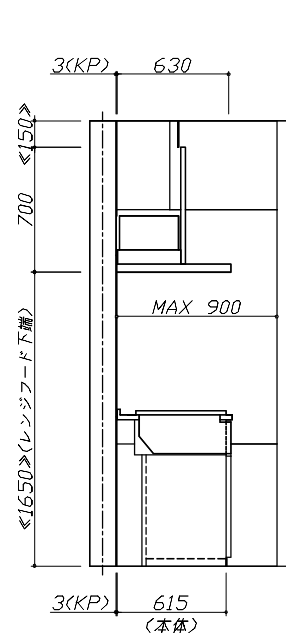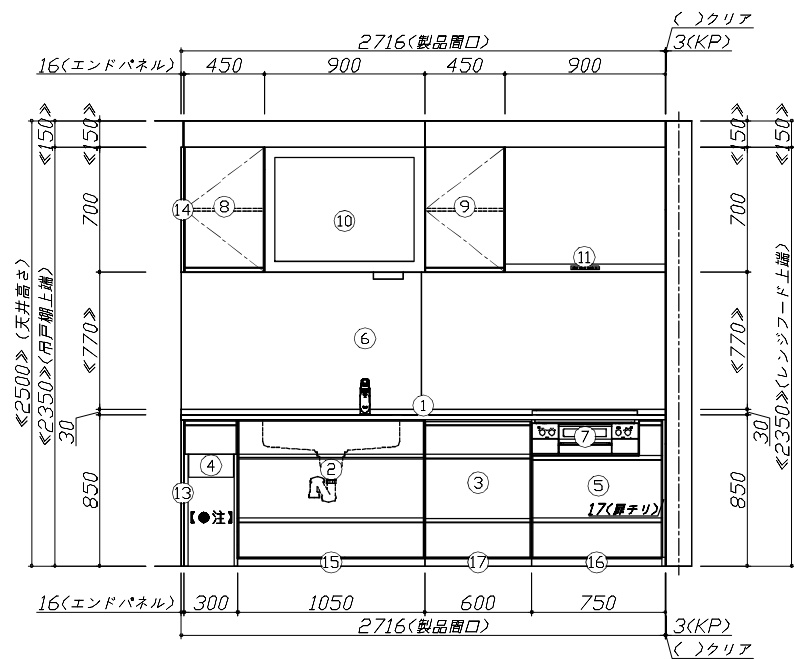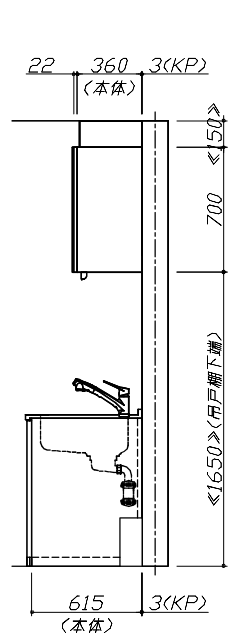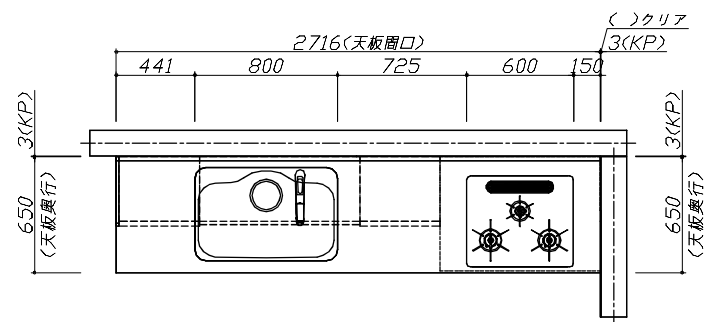

Takara standard
タカラスタンダード株式会社

現場名称： 北陸-新福井SR SK6様邸

現場番号： C5099907

福井営業所

ホーローシステムキッチン Treasia トレーシア

プラン番号： 1605E-2404-0004T

担当営業： SK6


姿図 1

作成日： 2024年9月12日

担当アドバイザー： 壁付きれいエリ7

縮尺： 1 / 30

縮尺：A3サイズ等倍

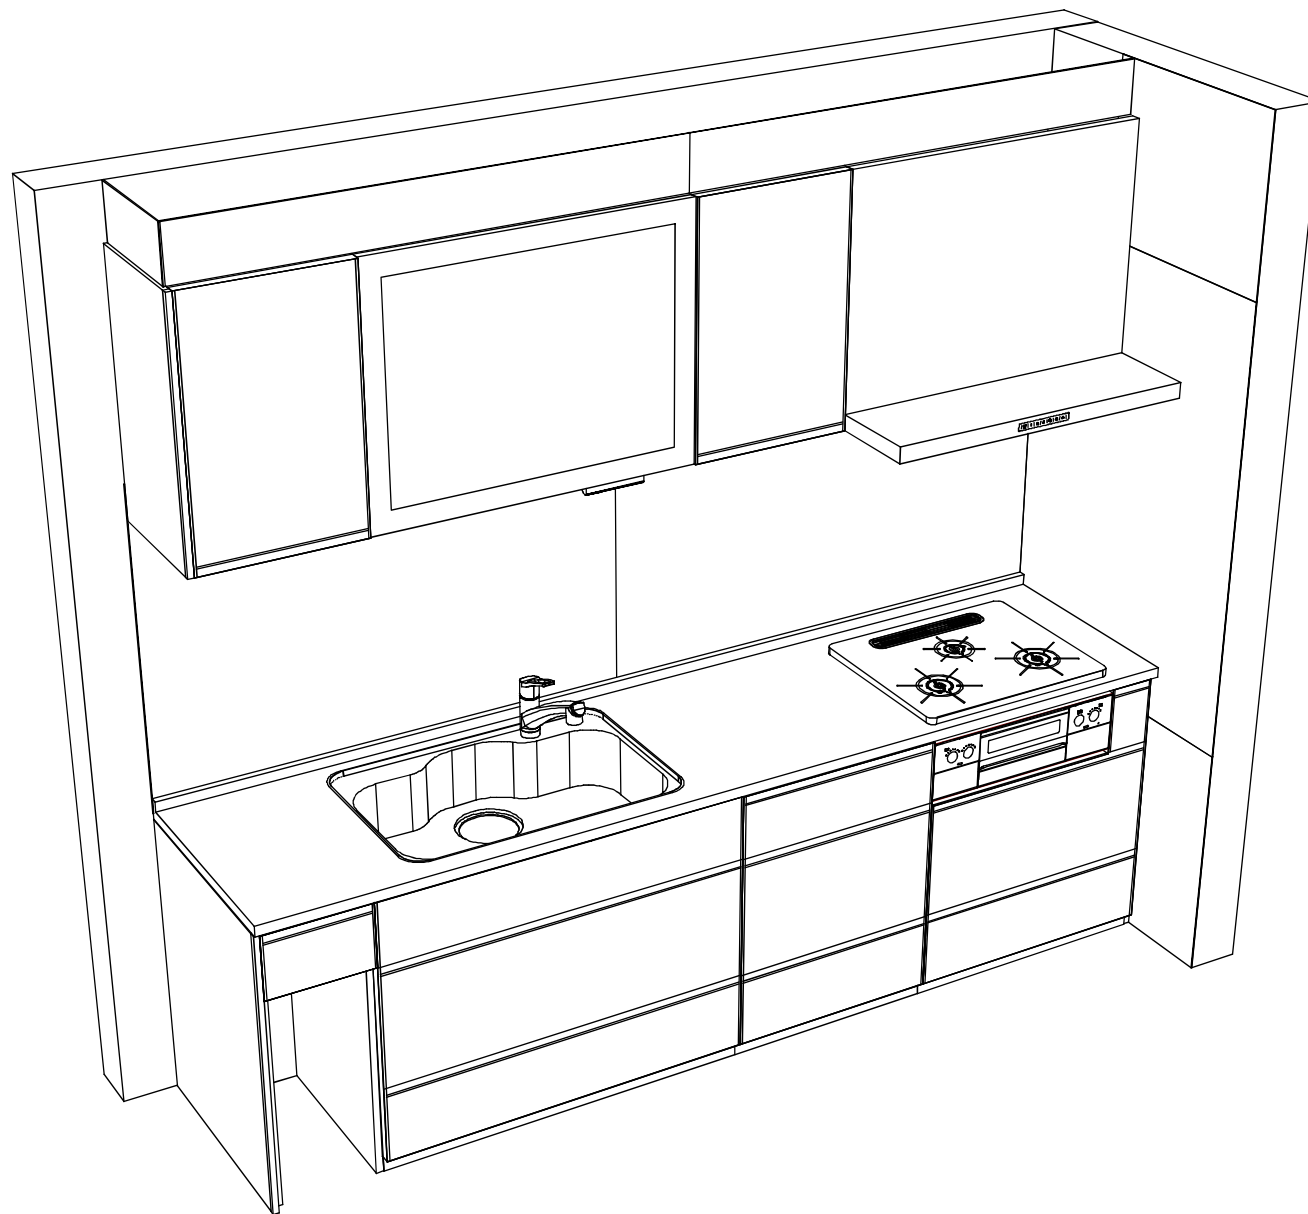

Takara standard
タカスタンダード株式会社

現場名称：北陸-新福井SR SK6様邸

現場番号：C5099907

福井営業所

ホーローシステムキッチン Treasia トレーシア

プラン番号：1605E-2404-0004T

担当営業：SK6

姿図 2

作成日：2024年9月12日

担当アドバイザー：壁付ききれいエリ7

縮尺：1 / 30

縮尺：A3サイズ等倍